
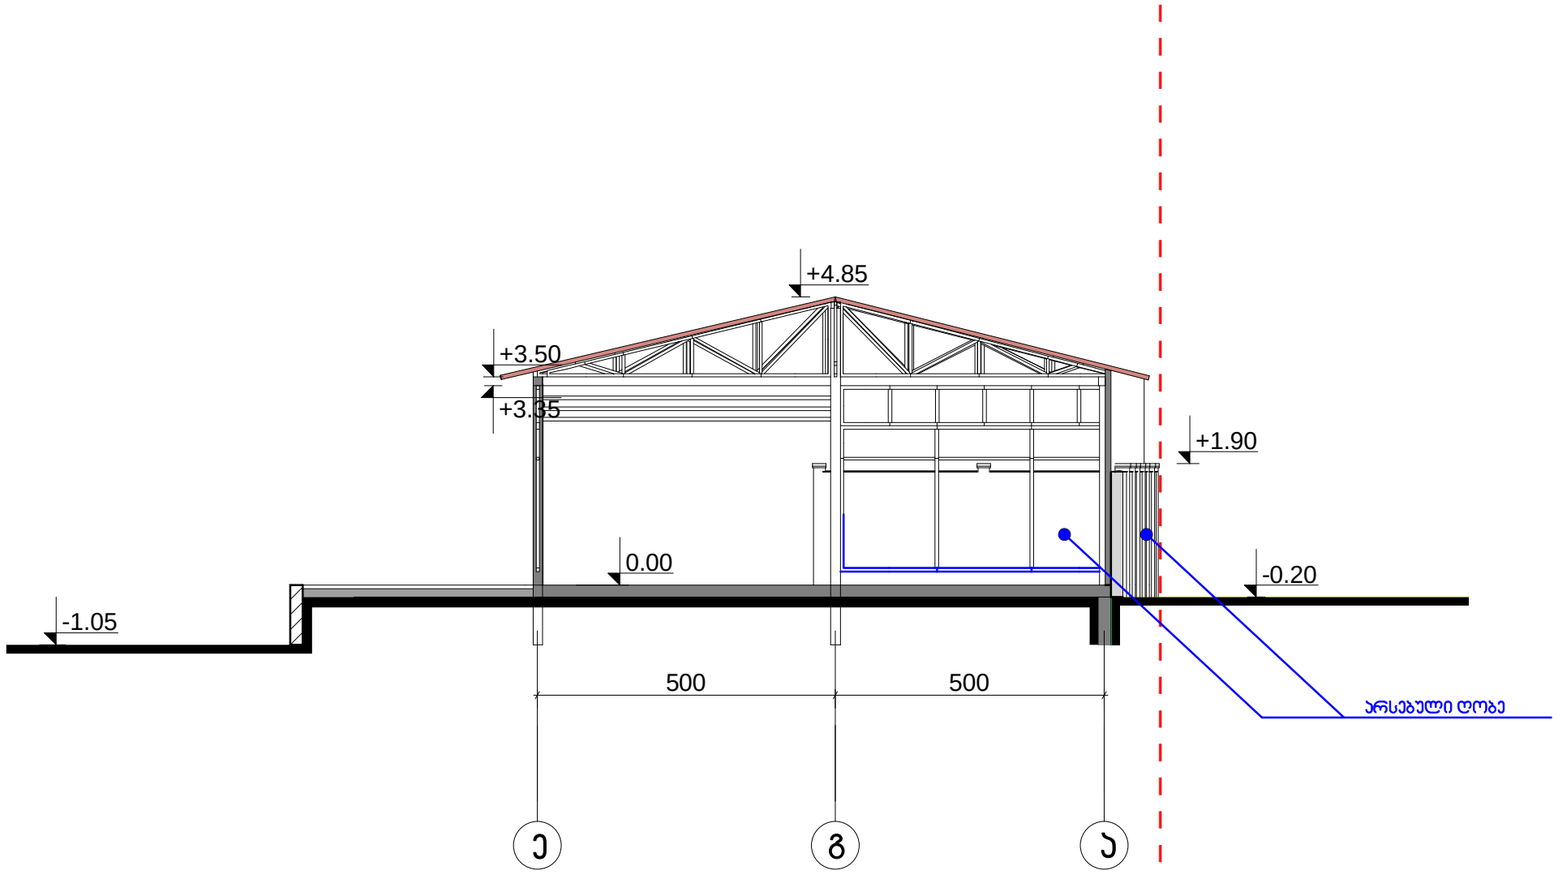



ჭრილი 1-1 მ. 1-100

| შ.პ.ს. "NDN.GROUP" | | | ქ. თბილისში, მევენახეს ქ.№23-ის მიმდებარედ არსებულ ნაკვეთზე ღია ბაზრის მოწყობის პროექტის პორექტირება | | | |
|---|---|---|---|---|---|---|
| დირექტ. | ნ. ჯარანაძე | | არქიტექტურული ნაწილი | 2015 წელი | | |
| მთ.არქიტ. | მ. ბამყრელიძე | | ჭრილი 1-1 | სტადია | ფურც.№ | ფურც. |
| შეასრულა | | | | | | |
| შეამოწ. | | | | | | |

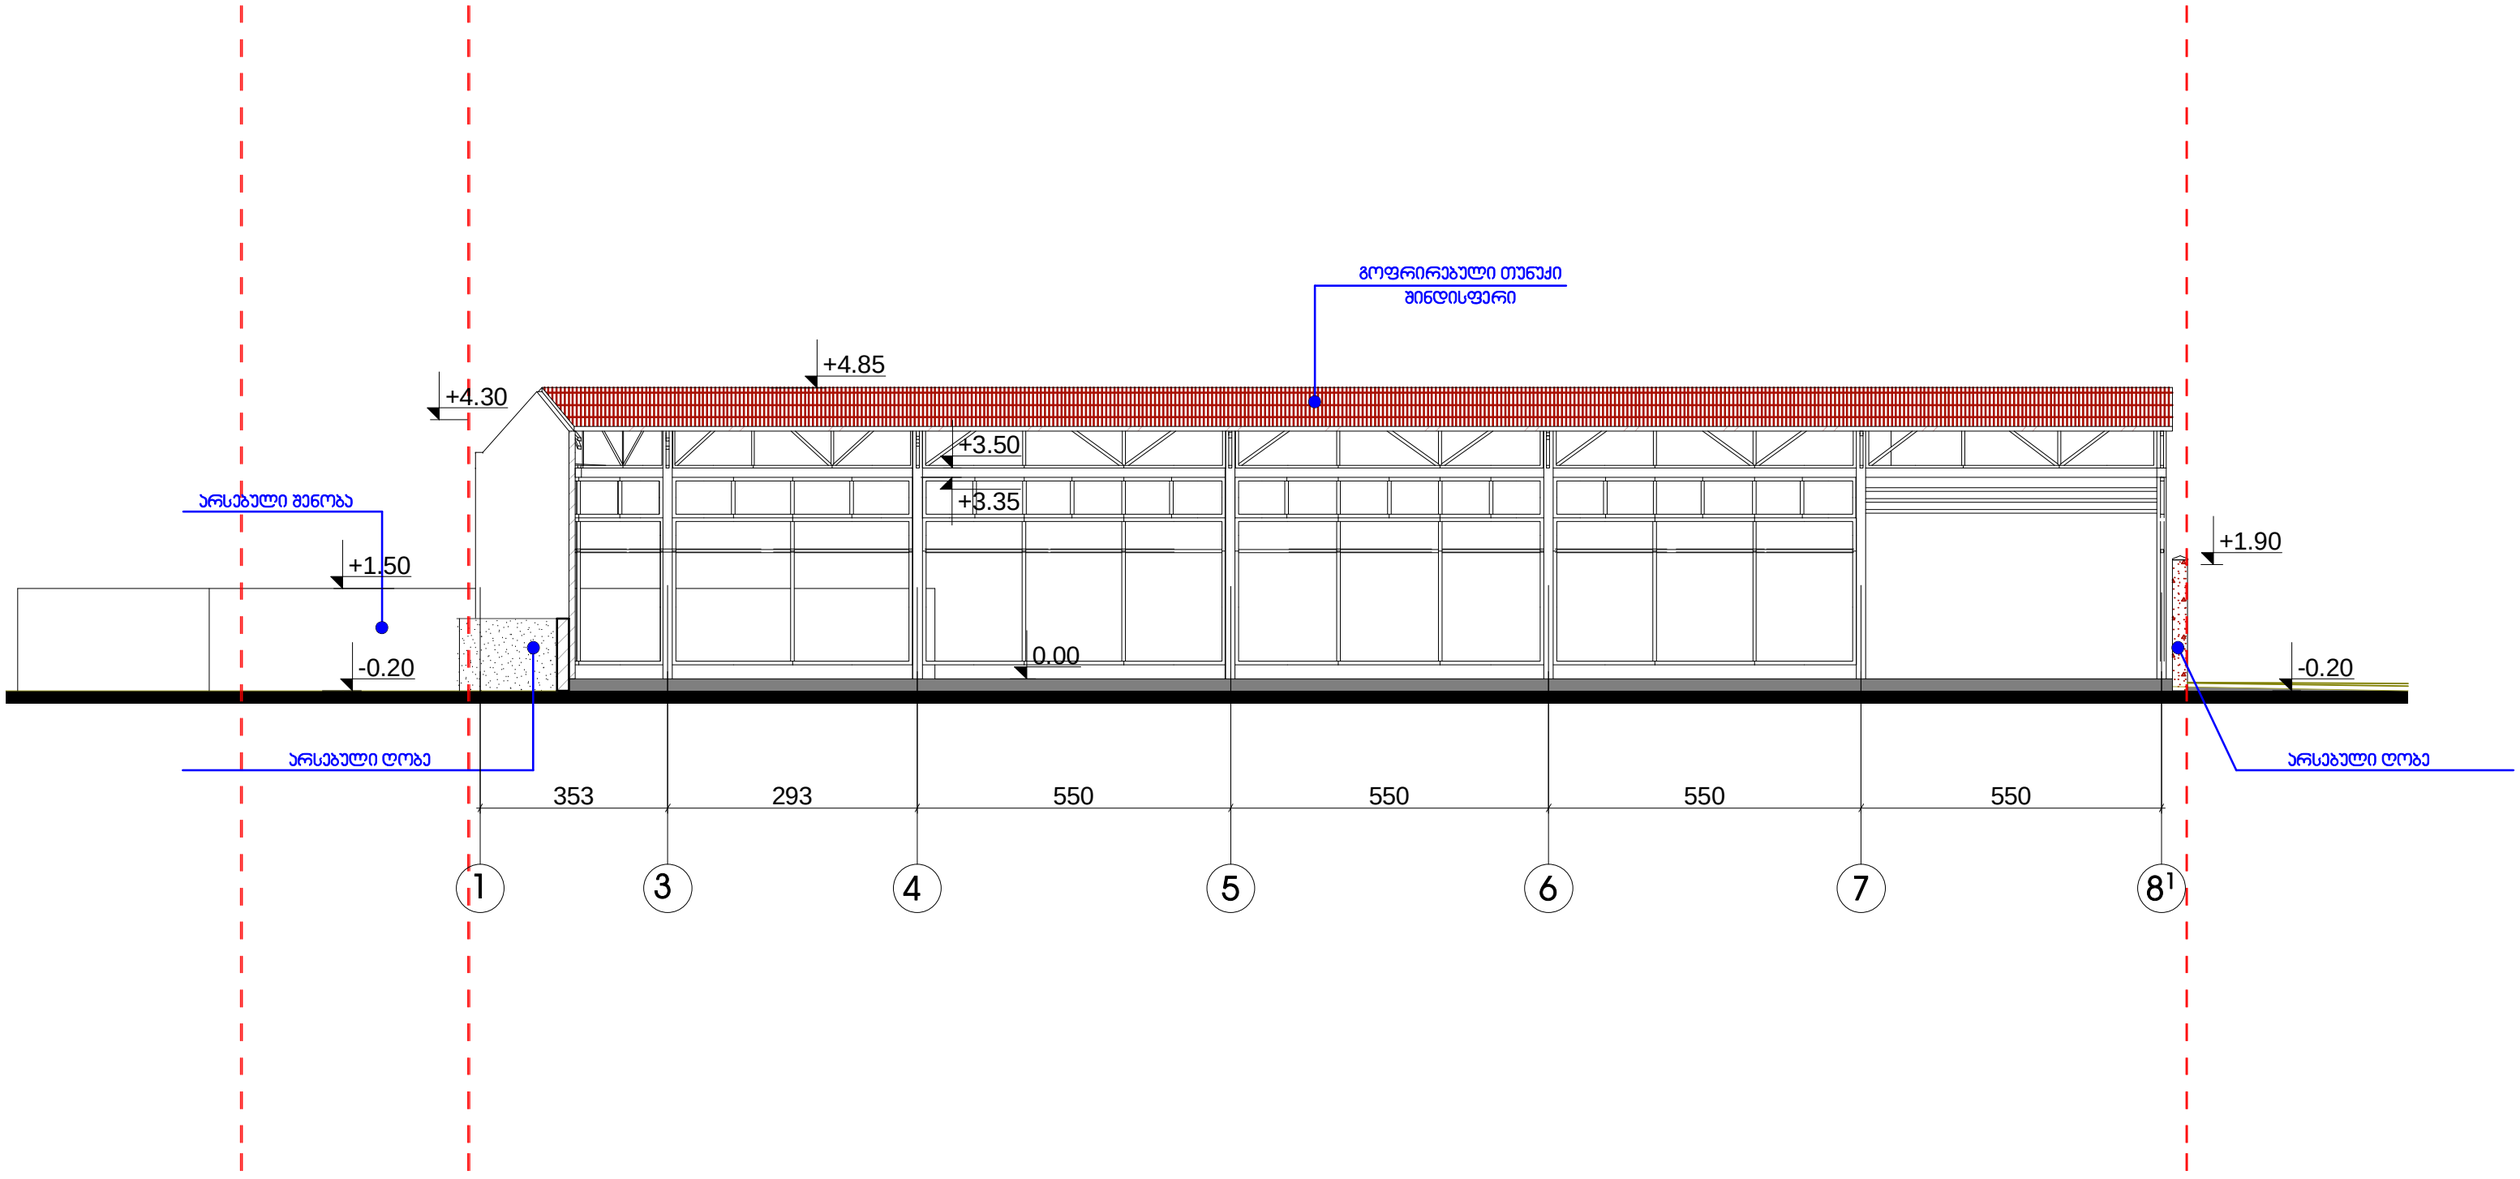


## ჭრილი 2-2 მ. 1-100

| | | | | | |
|---|---|---|---|---|---|
| შ.პ.ს. "NDN.GROUP" | | | ქ. თბილისში, მევენახეს ქ.№23-ის მიმდებარედ არსებულ ნაკვეთზე ღია ბაზრის მოწყობის პროექტის კორექტირება | | |
| დირექტ. | ნ. ჯარანაძე | | არქიტექტურული ნაწილი | 2015 წელი | |
| მთ.არქიტ. | მ. გამყრელიძე | | ჭრილი 2-2 | სტადია | ფურცელი | ფურცლები |
| შესრულა | | | | | | |
| შეამოწ. | | | | | | |