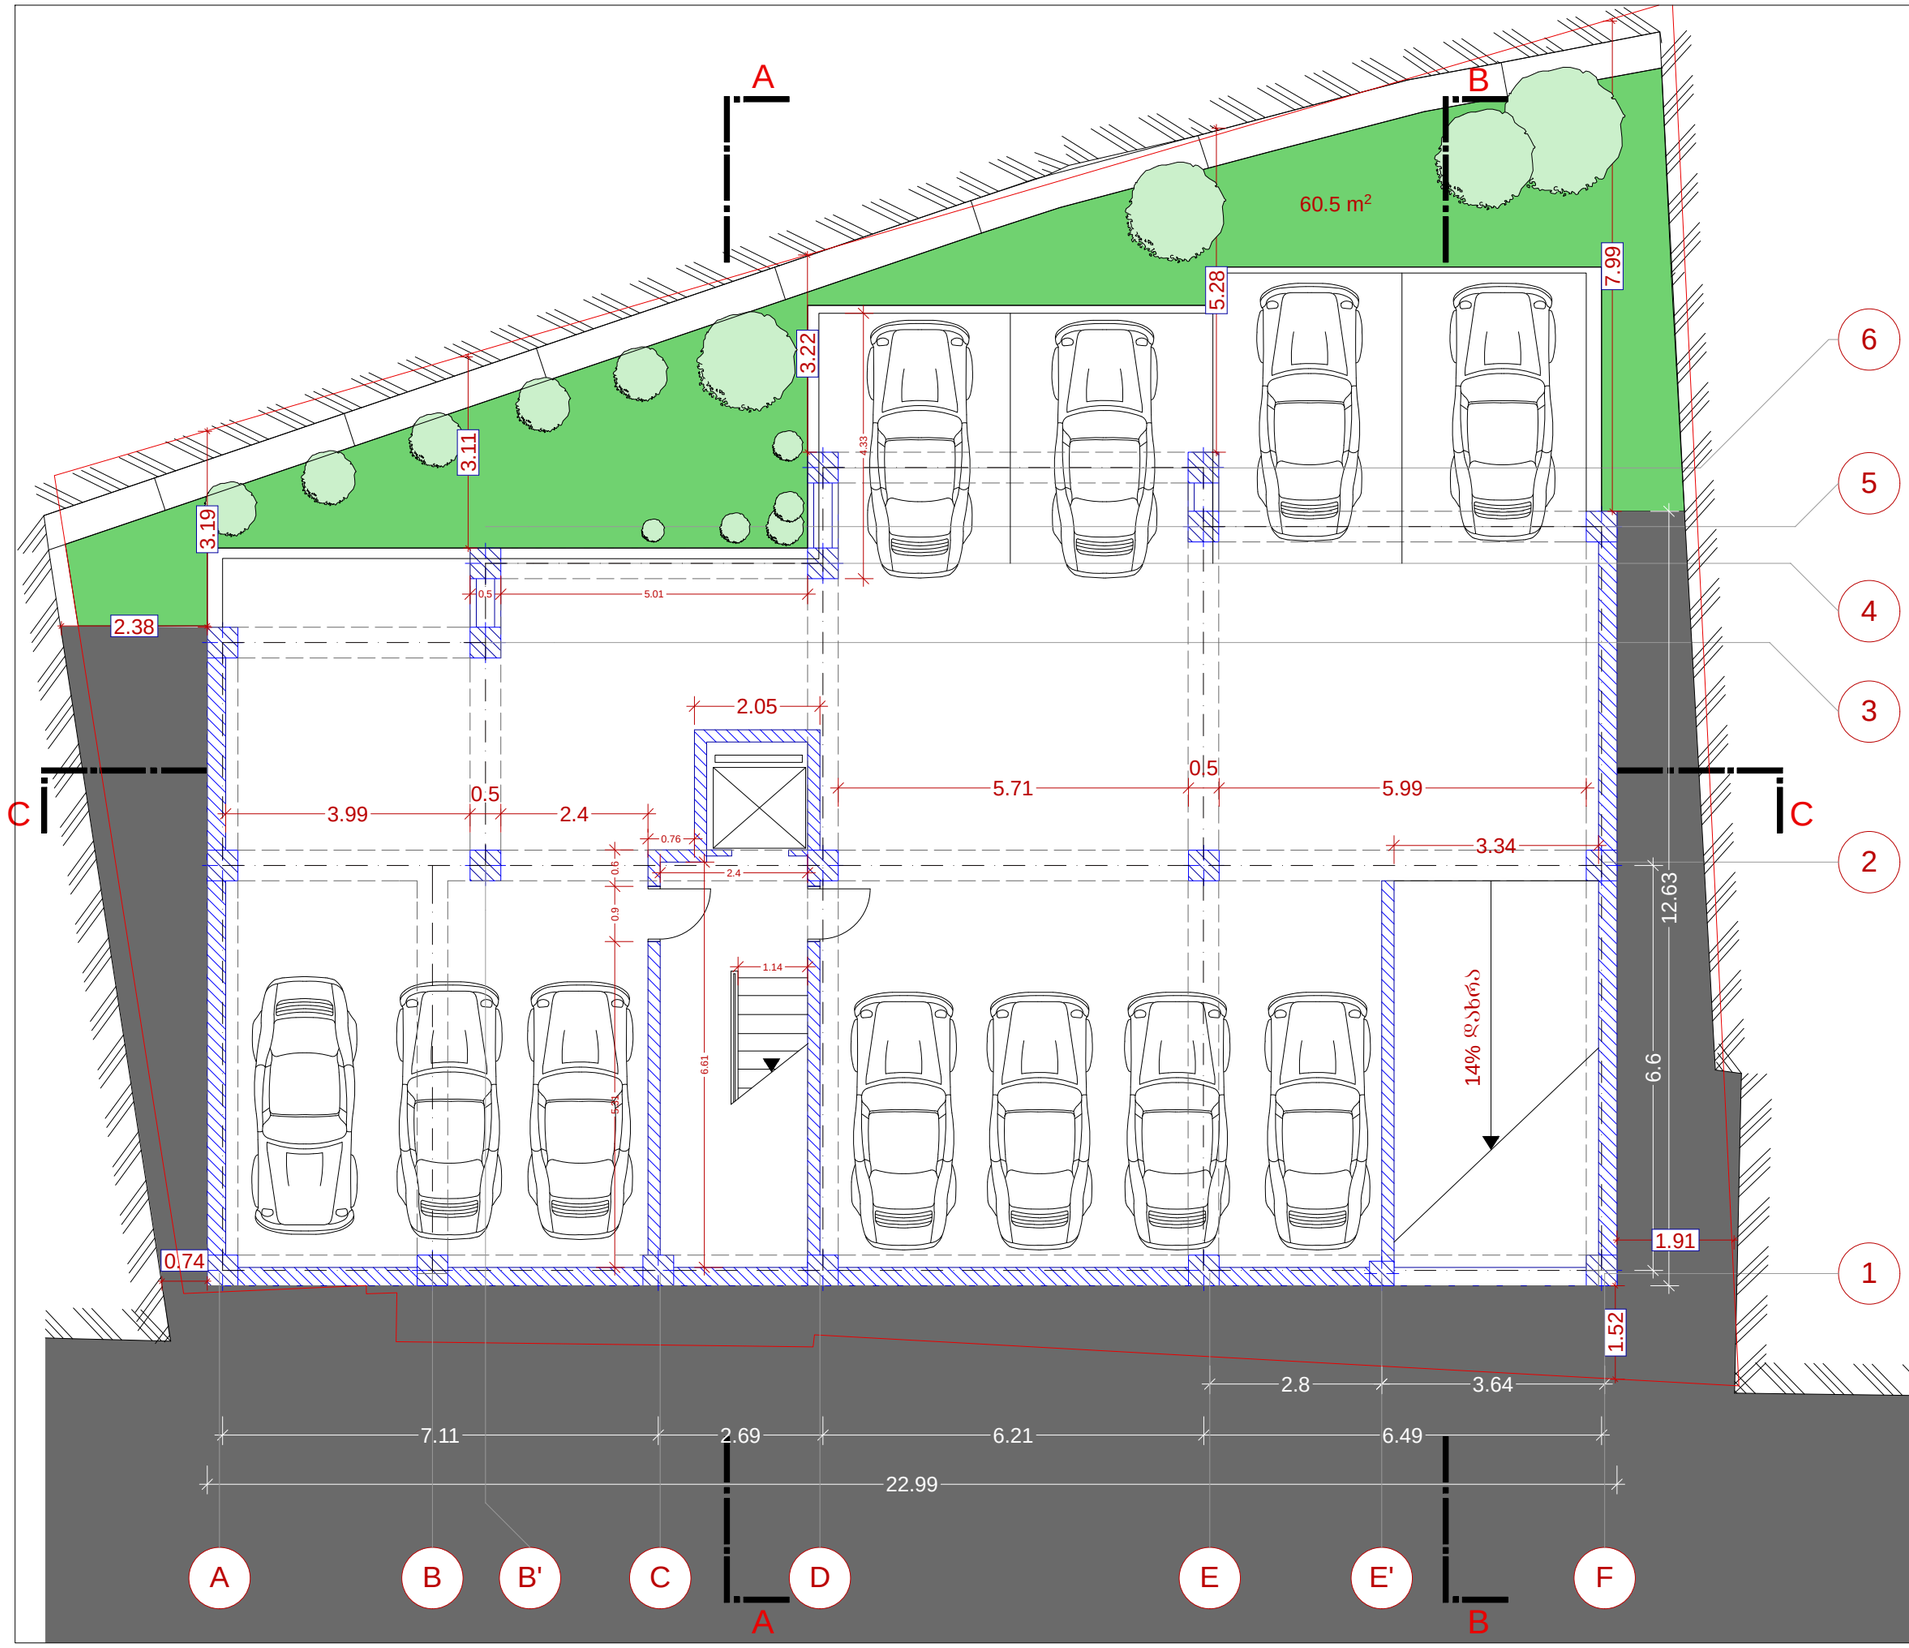


პროექტი > 1406

ჯორჯიან ამერიკან დეველოპერები

ქუჩა> მ. მესხის #15

ქალაქი > თბილისი

ქვეყანა > საქართველო

საპროექტო ტერიტორია

მრავალბინიანი საცხოვრებელი სახლი

საპროექტო მისამართი > მ.მესხის ქ № 15 , ქ თბილისი საქართველო

-1 პარკინგი -2.80

მასშტაბი

1:100

დირექტორი თარიღი 16/07/2014

გოჩა ცერცვაძე

ტელ: +995 591 25 25 23


e-mail : georgianamerican@gmail.com

არქიტექტორი თარიღი 14/5/2014

დავით შახბაზოვი

მობ: +995 574 44 38 43 >

e-mail: david.shakhbazov@gmail.com

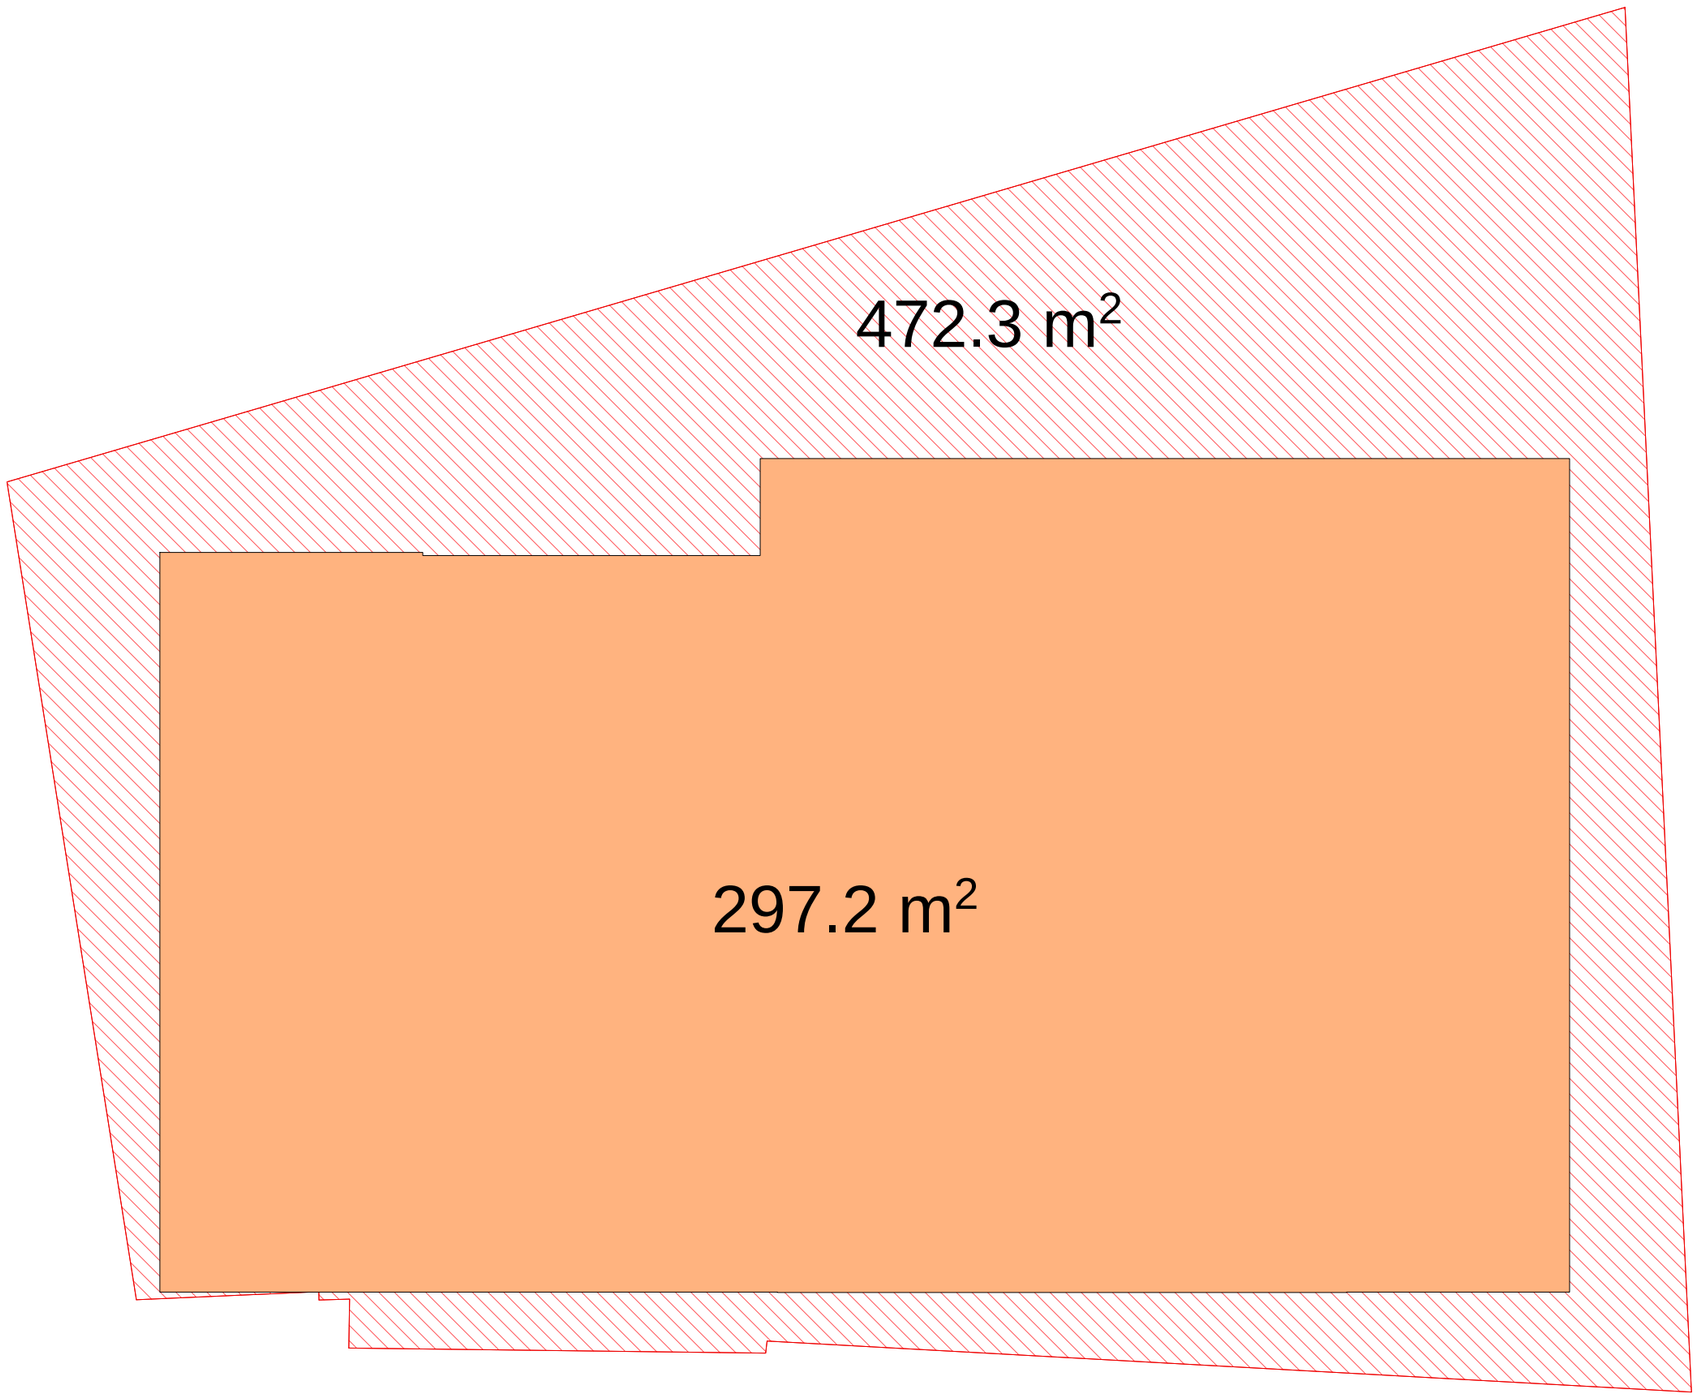

პროექტი > 1406

ჯორჯიან ამერიკან დეველოპერები

ქუჩა>	მ. მესხის #15
ქალაქი >	თბილისი
ქვეყანა >	საქართველო

საპროექტო ტერიტორია

მრავალბინიანი საცხოვრებელი სახლი

საპროექტო მისამართი >	მ.მესხის ქ № 15 , ქ თბილისი საქართველო

-1 პარკინგი -2.80

მასშტაბი

1:100

დირექტორი თარიღი 16/07/2014

გოჩა ცერცვაძე

ტელ: +995 591 25 25 23


e-mail : georgianamerican@gmail.com

არქიტექტორი თარიღი 14/5/2014

დავით შახბაზოვი

მობ: +995 574 44 38 43 >

e-mail: david.shakhbazov@gmail.com

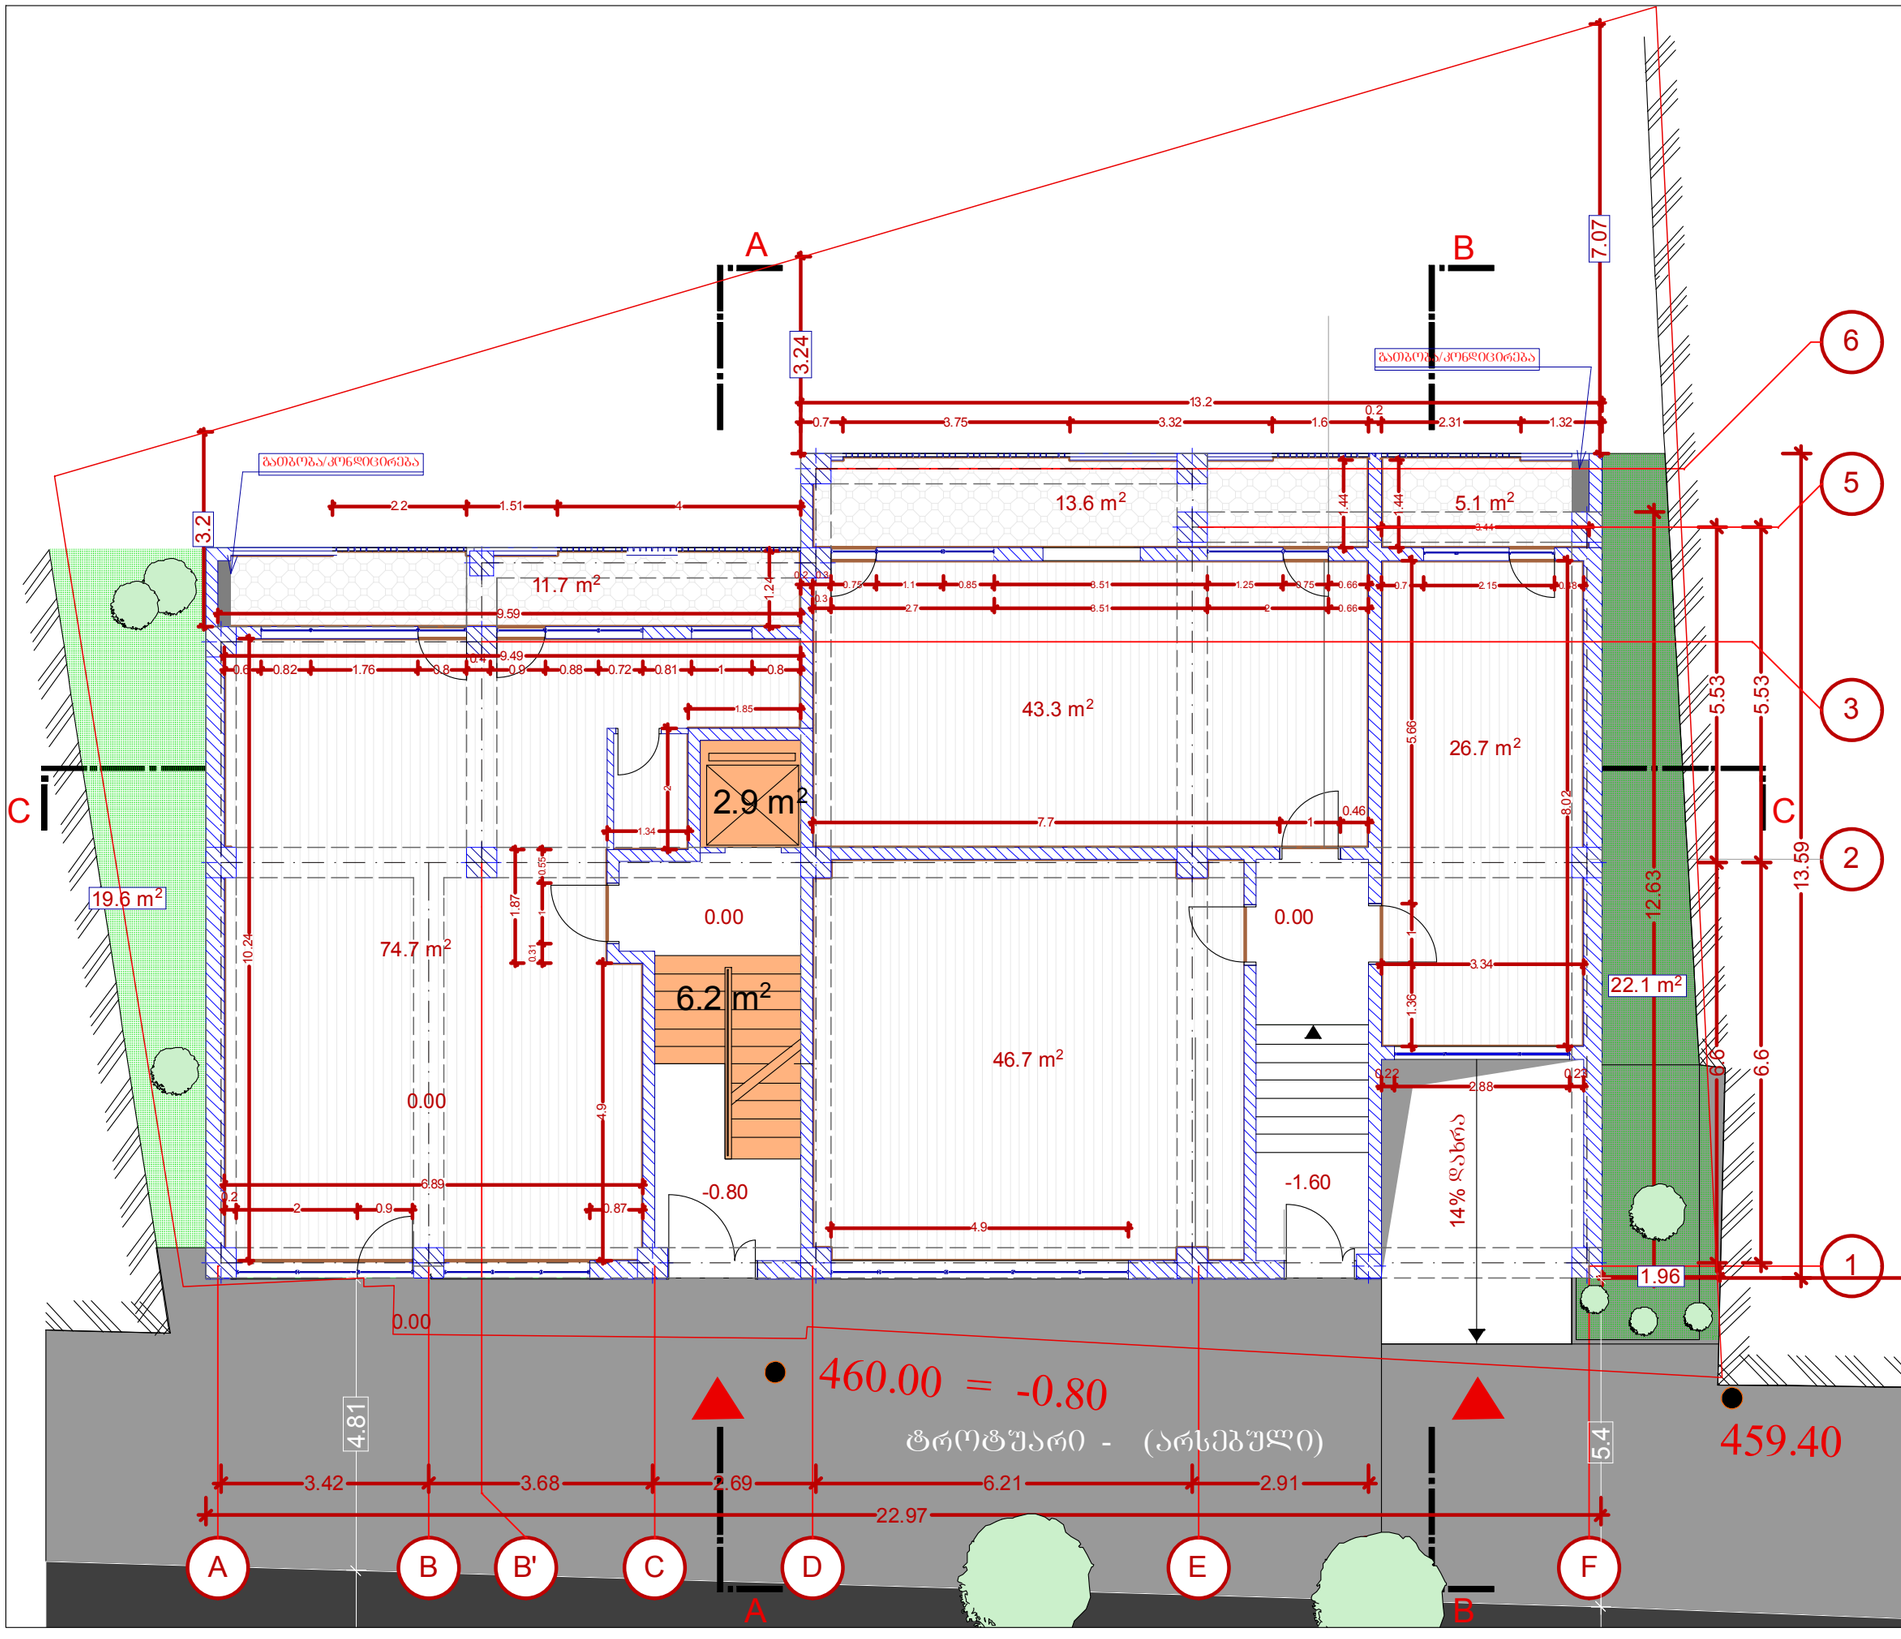

პროექტი > 1406

ჯორჯიან ამერიკან დეველოპერები

ქუჩა> მ. მესხის #15

ქალაქი > თბილისი

ქვეყანა > საქართველო

საპროექტო ტერიტორია

მრავალბინიანი საცხოვრებელი სახლი

საპროექტო მისამართი > მ.მესხის ქ № 15 , ქ თბილისი საქართველო

0 პირველი სართული 0.00

კომერციული ფართი

მასშტაბი

1:100

დირექტორი თარიღი 16/07/2014

გოჩა ცერცვაძე

ტელ: +995 591 25 25 23


e-mail : georgianamerican@gmail.com

არქიტექტორი თარიღი 14/5/2014

დავით შახბაზოვი

მობ: +995 574 44 38 43 >

e-mail: david.shakhbazov@gmail.com

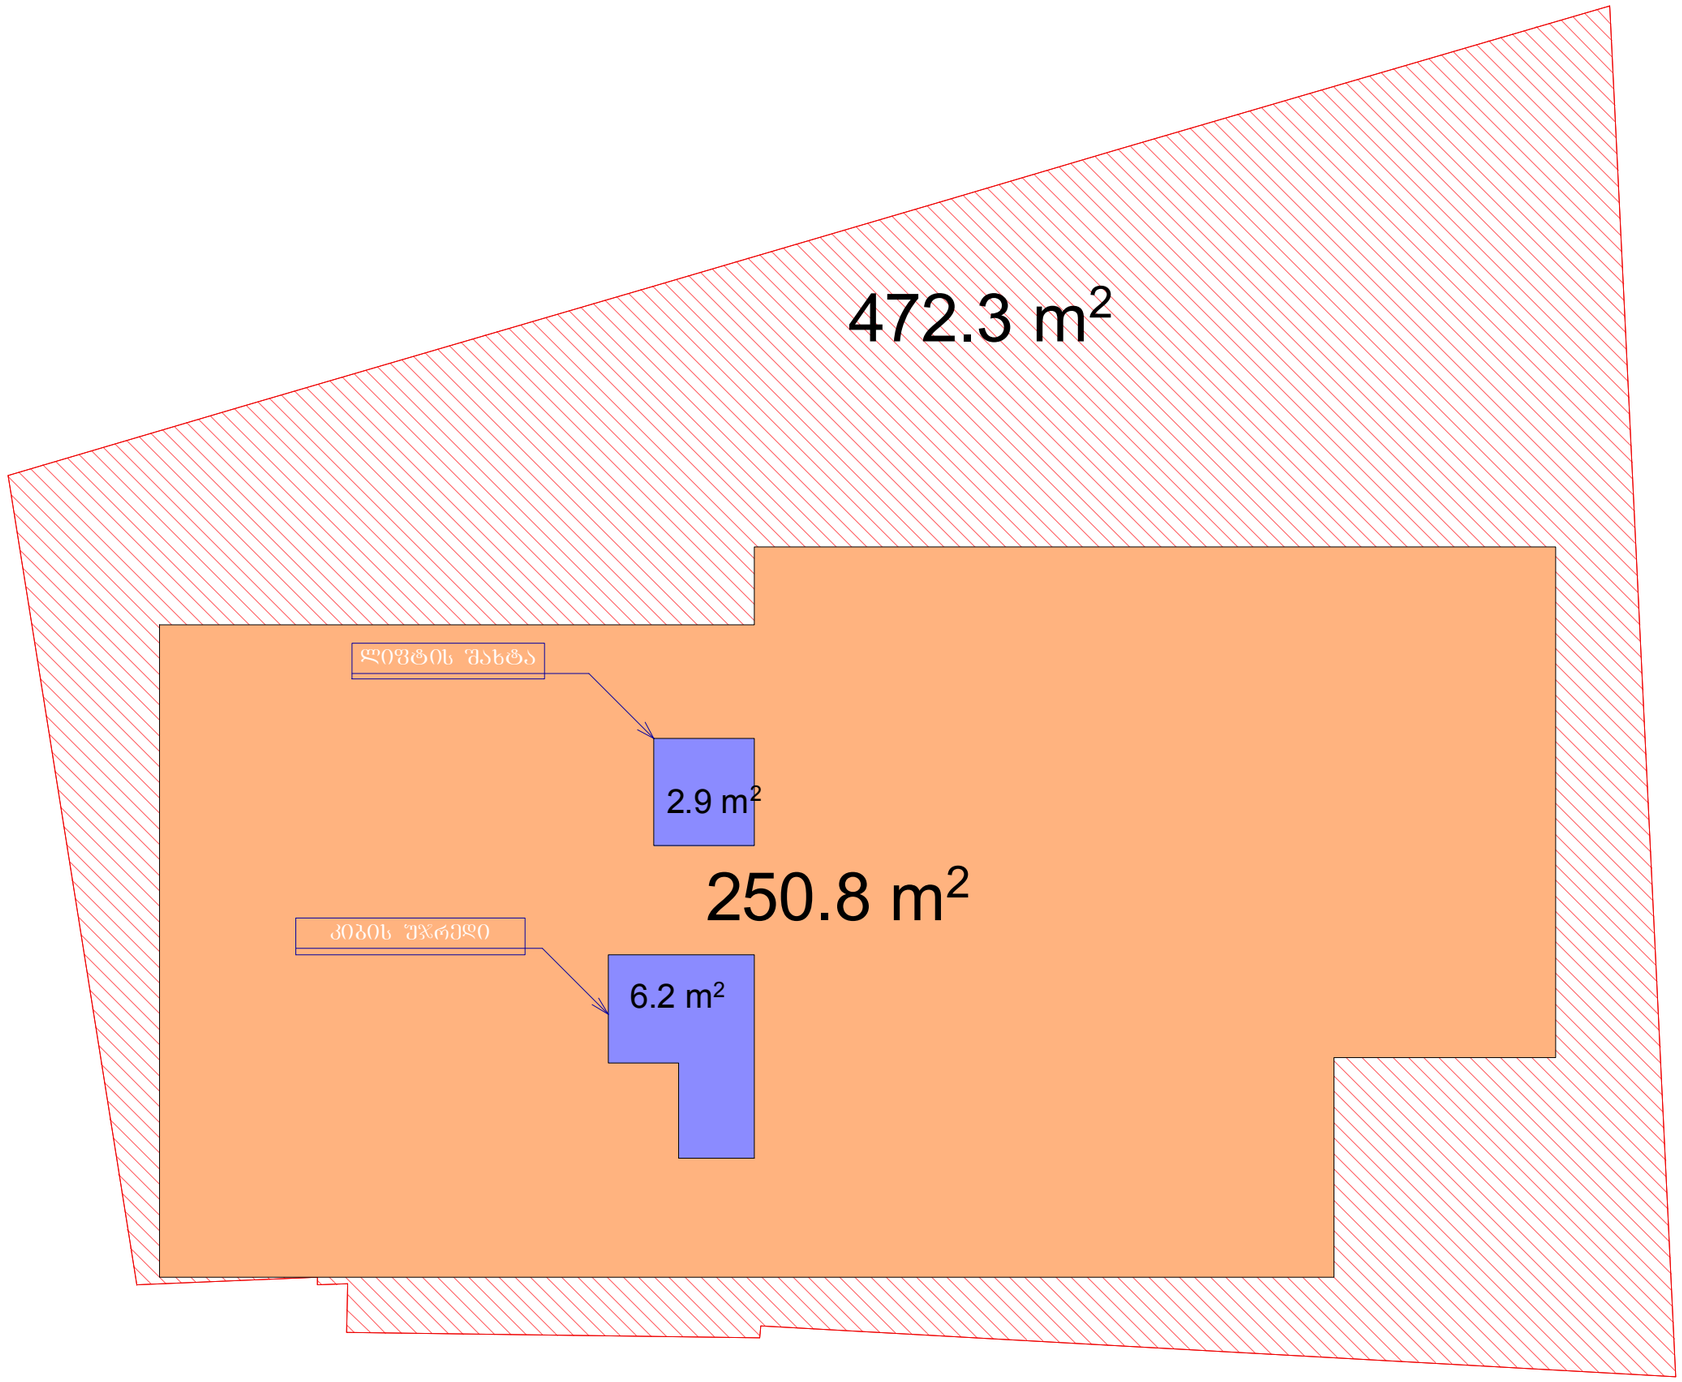

პროექტი > 1406

ჯორჯიან ამერიკან დეველოპერები

ქუჩა> მ. მესხის #15

ქალაქი > თბილისი

ქვეყანა > საქართველო

საპროექტო ტერიტორია

მრავალბინიანი საცხოვრებელი სახლი

საპროექტო მისამართი > მ.მესხის ქ № 15 , ქ თბილისი საქართველო

0 პირველი სართული 0.00

კომერციული ფართი

მასშტაბი

1:100

დირექტორი თარიღი 16/07/2014

გოჩა ცერცვაძე

ტელ: +995 591 25 25 23


e-mail : georgianamerican@gmail.com

არქიტექტორი თარიღი 14/5/2014

დავით შახბაზოვი

მობ: +995 574 44 38 43 >

e-mail: david.shakhbazov@gmail.com

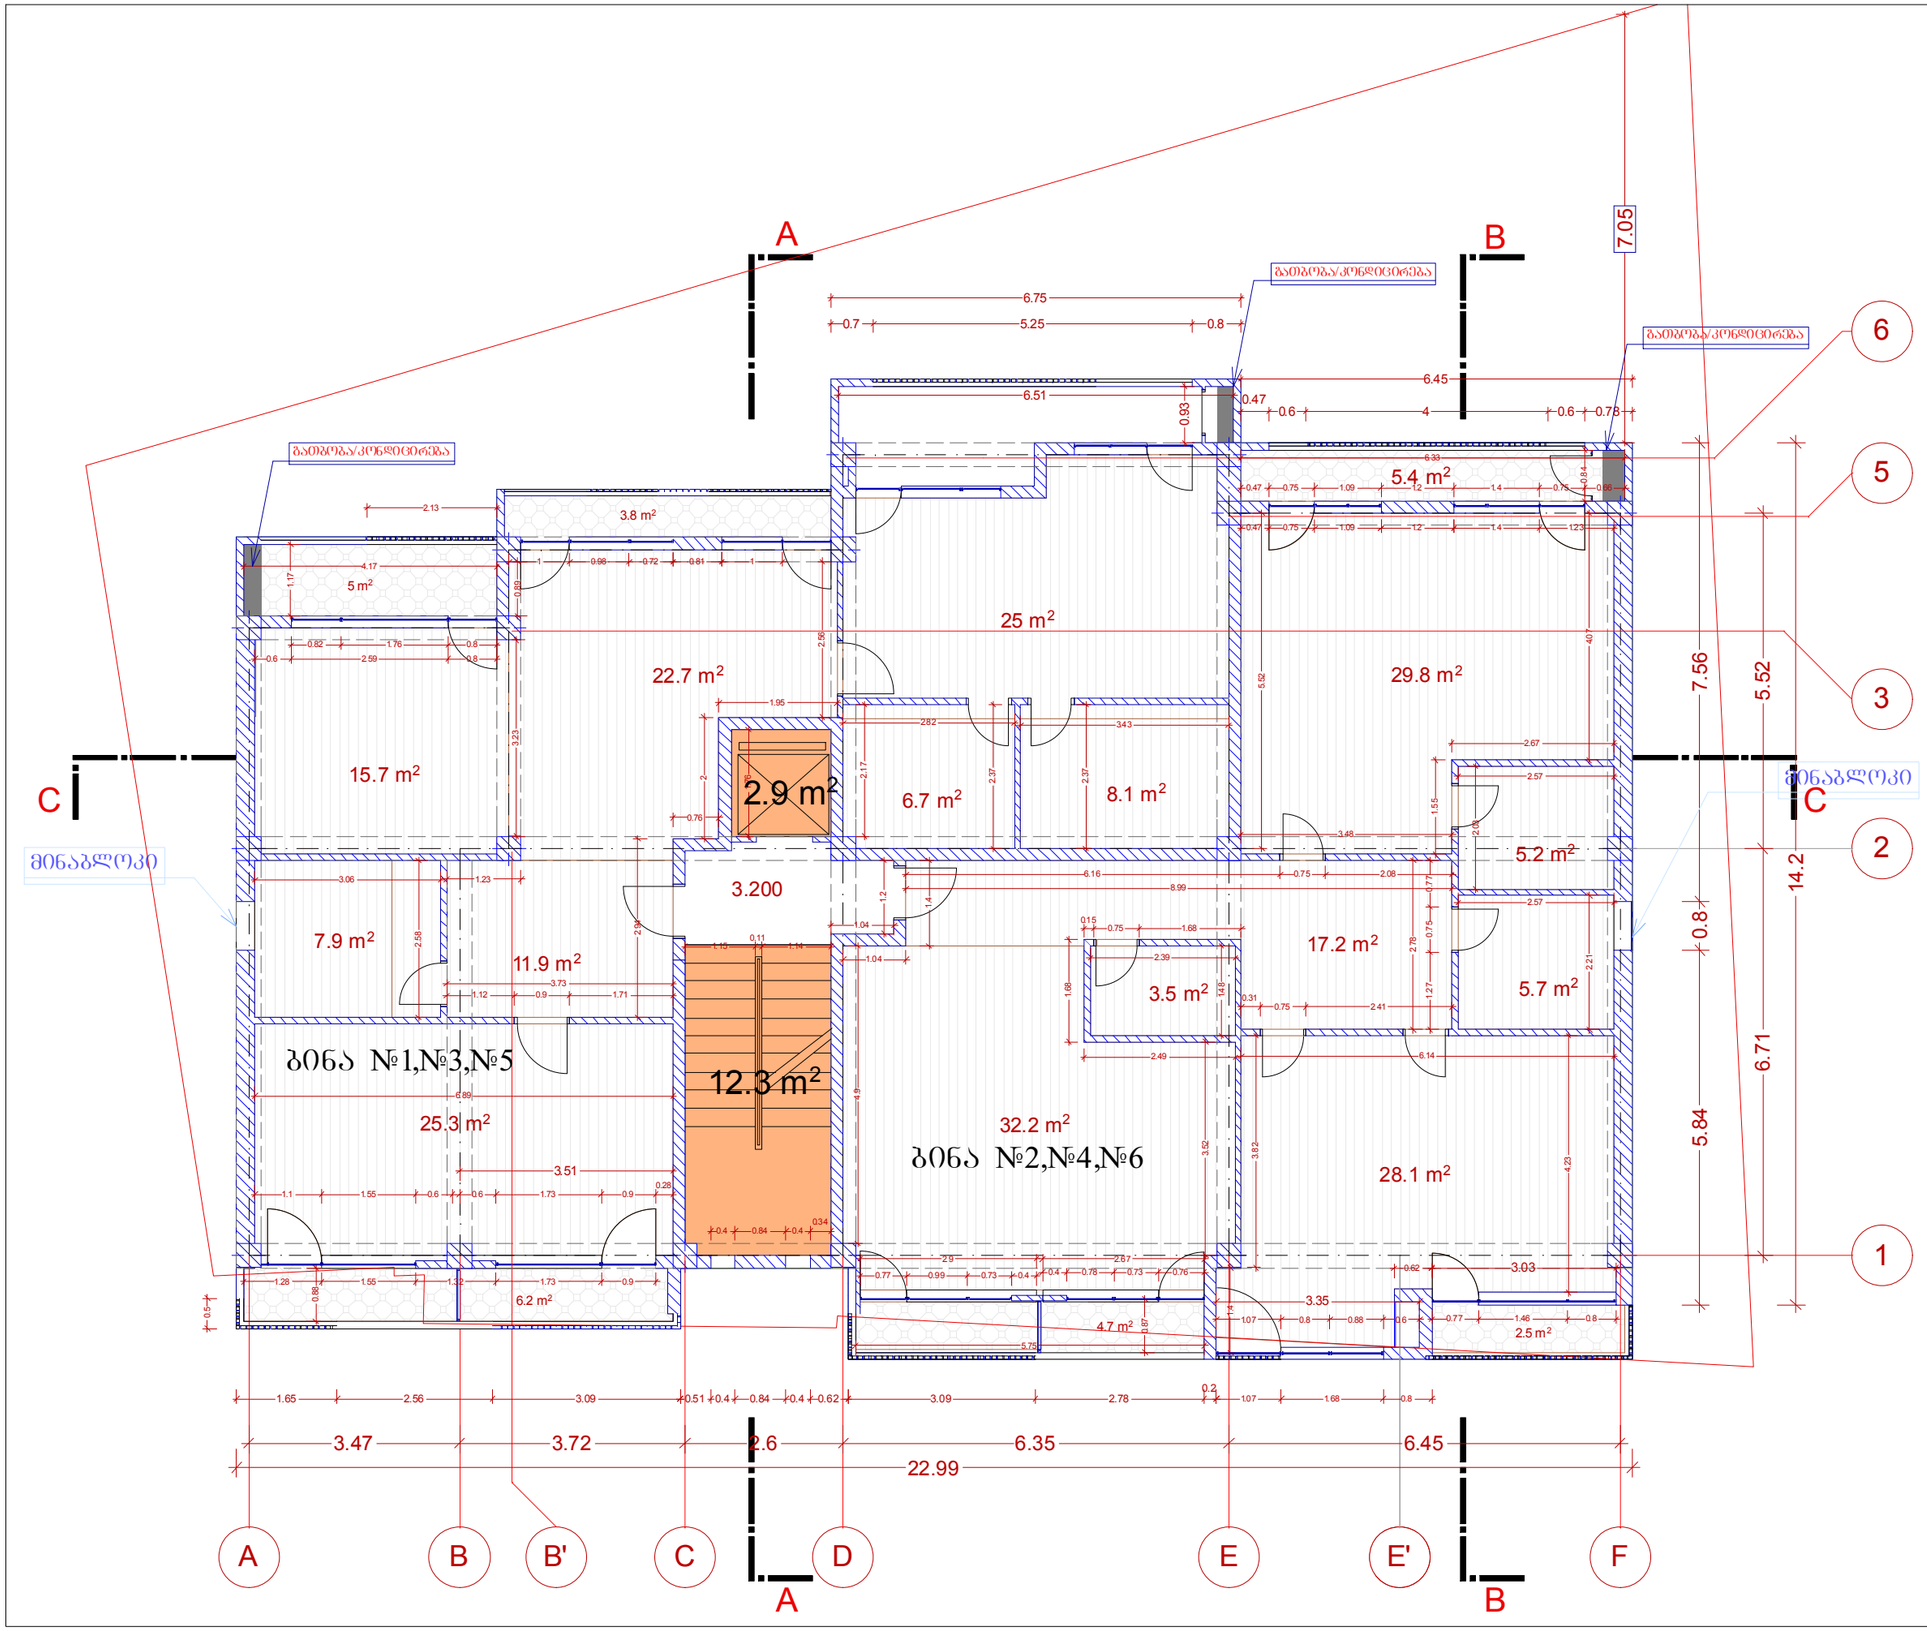

პროექტი > 1406

ჯორჯიან ამერიკან დეველოპერები

ქუჩა> მ. მესხის #15

ქალაქი > თბილისი

ქვეყანა > საქართველო

საპროექტო ტერიტორია

მრავალბინიანი საცხოვრებელი სახლი

საპროექტო მისამართი > მ.მესხის ქ № 15 , ქ თბილისი საქართველო

2,3,4 სართულები +3.2;+6.4;+9.6 საცხოვრებელი სართული

მასშტაბი

1:100

დირექტორი თარიღი 16/07/2014

ბოჩა ცერცვაძე

ტელ: +995 591 25 25 23


e-mail : georgianamerican@gmail.com

არქიტექტორი თარიღი 14/5/2014

დავით შახბაზოვი

მობ: +995 574 44 38 43 >

e-mail: david.shakhbazov@gmail.com

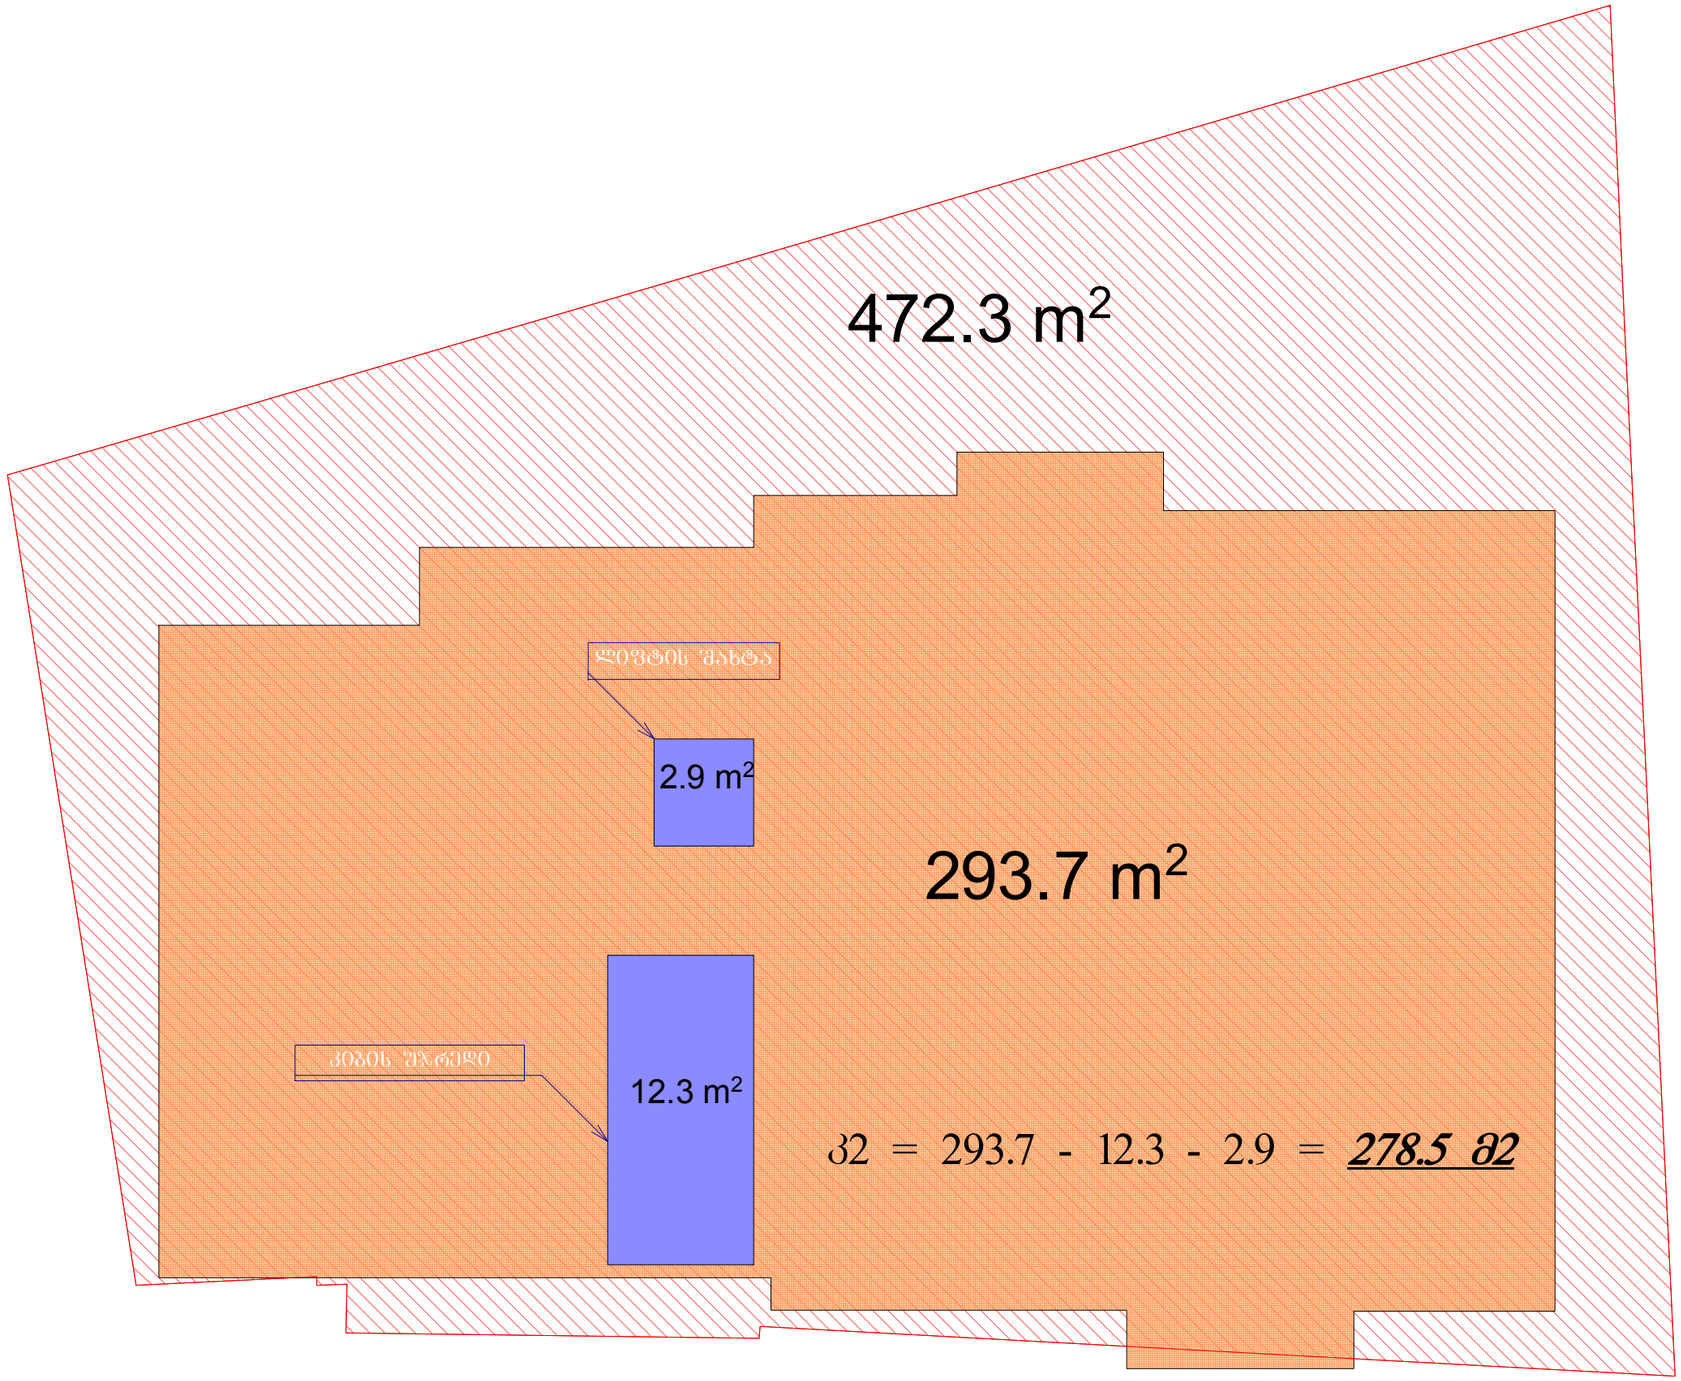

პროექტი > 1406

ჯორჯიან ამერიკან დეველოპერები

ქუჩა> მ. მესხის #15

ქალაქი > თბილისი

ქვეყანა > საქართველო

საპროექტო ტერიტორია

მრავალბინიანი საცხოვრებელი სახლი

საპროექტო მისამართი > მ.მესხის ქ № 15 , ქ თბილისი საქართველო


2,3,4 სართულები +3.2;+6.4;+9.6
საცხოვრებელი სართული

მასშტაბი

1:100

დირექტორი თარიღი 16/07/2014
გოჩა ცერცვაძე
ტელ: +995 591 25 25 23
e-mail : georgianamerican@gmail.com

არქიტექტორი თარიღი 14/5/2014
დავით შახბაზოვი
მობ: +995 574 44 38 43 >
e-mail: david.shakhbazov@gmail.com

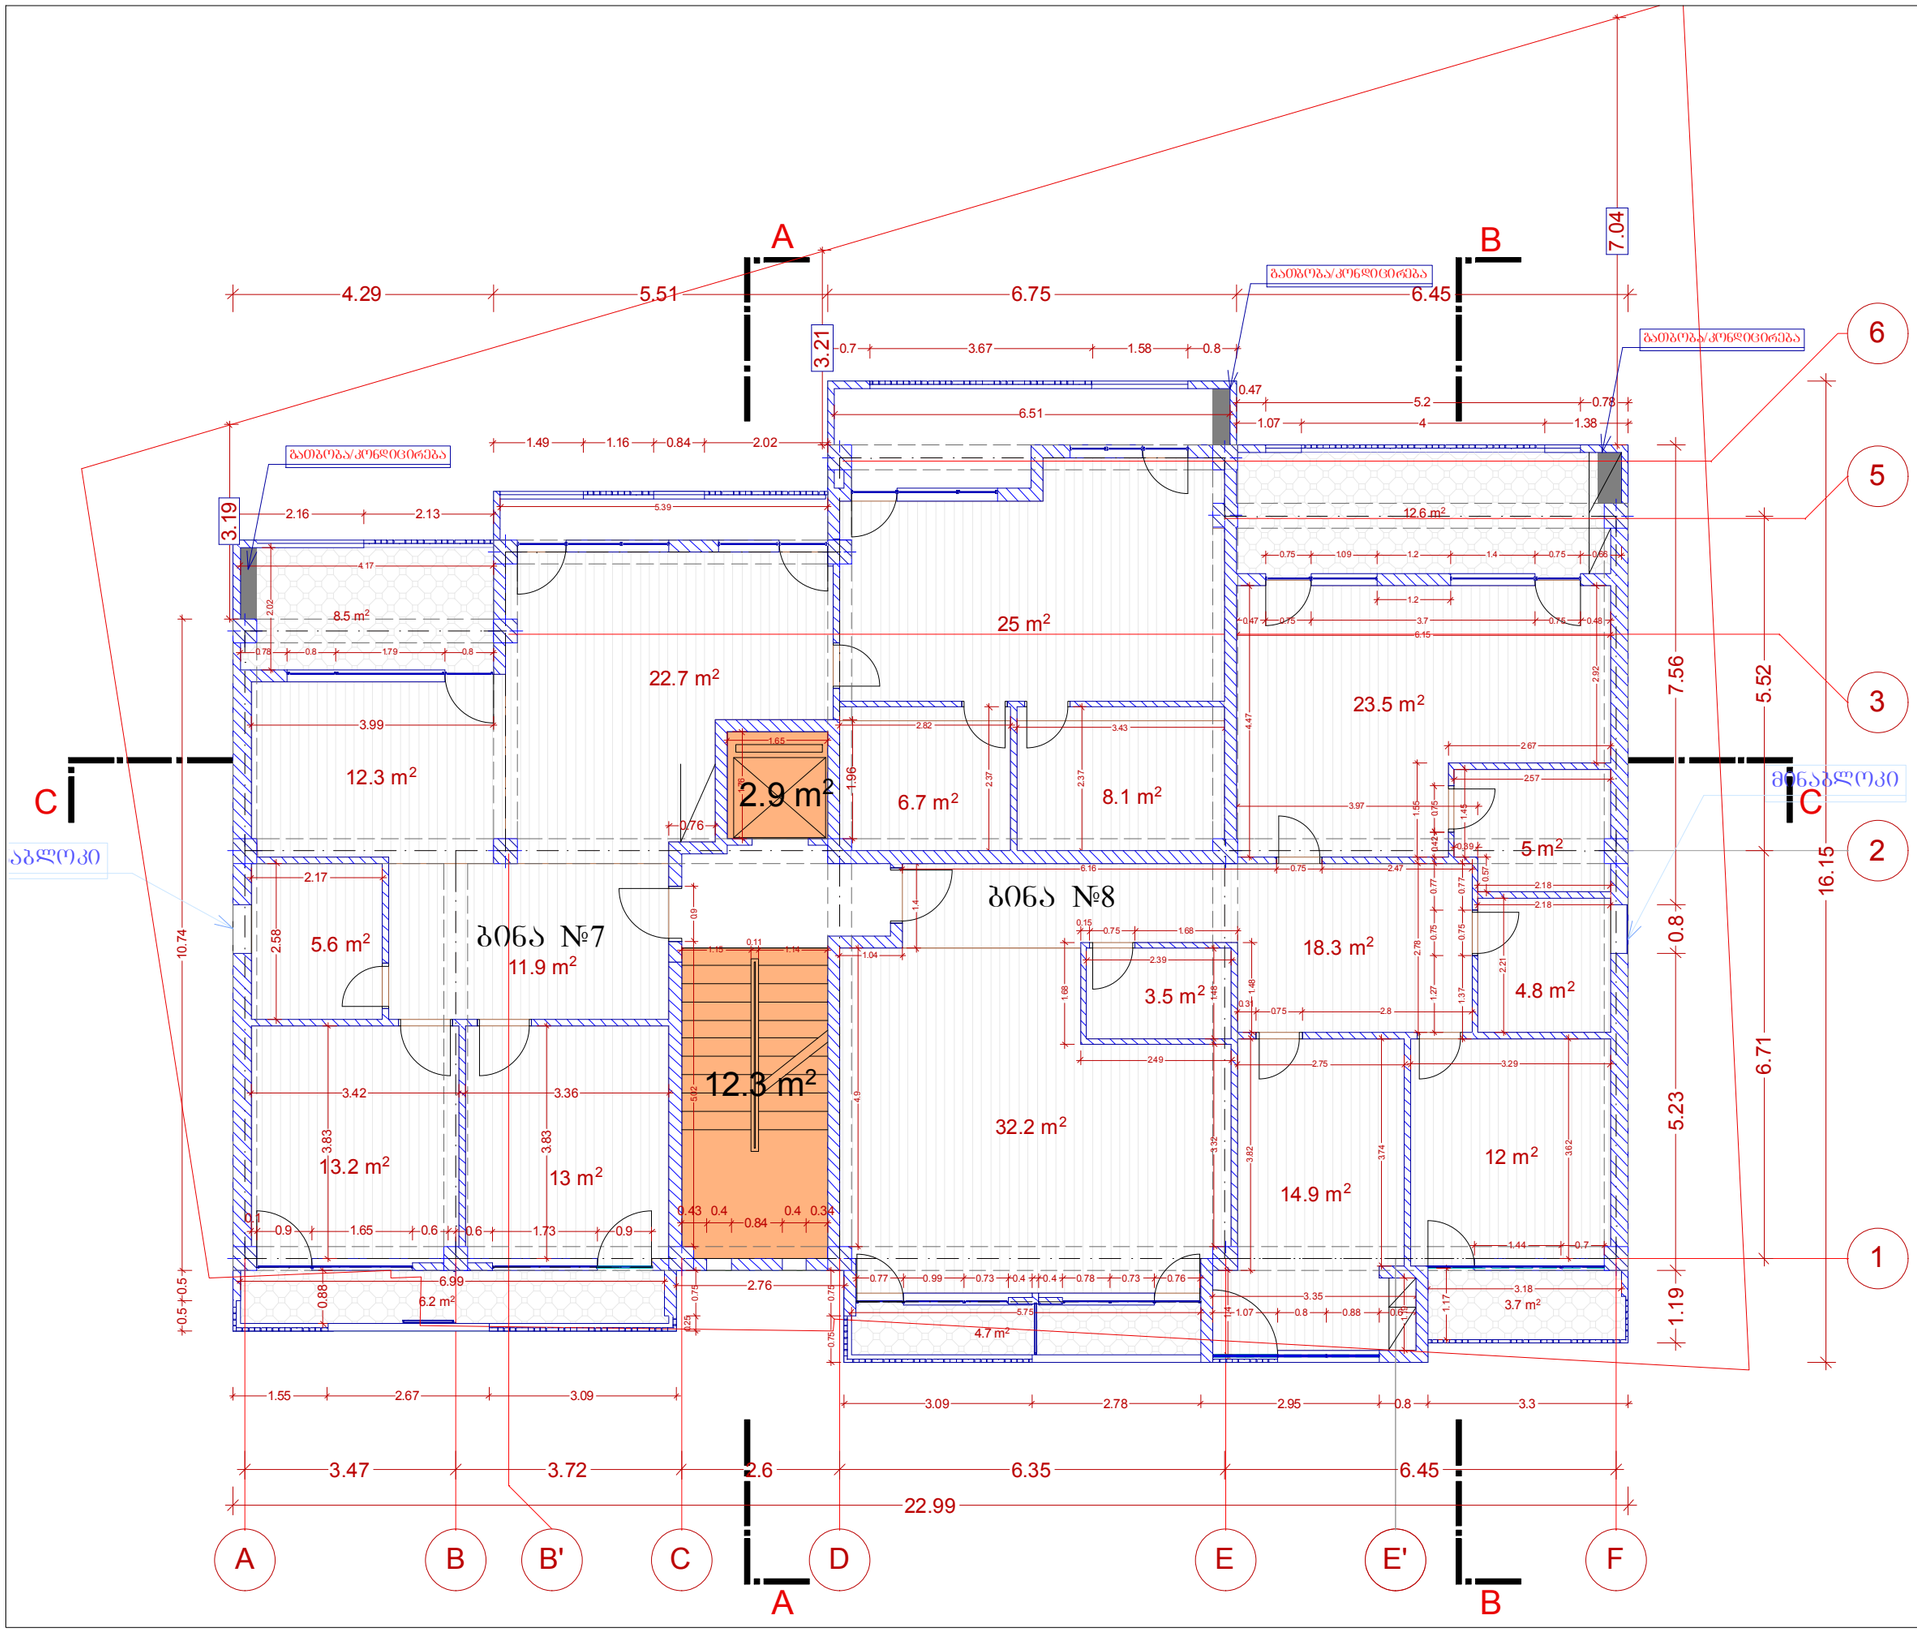

პროექტი > 1406

ჯორჯიან ამერიკან დეველოპერები

ქუჩა> მ. მესხის #15

ქალაქი > თბილისი

ქვეყანა > საქართველო

საპროექტო ტერიტორია

მრავალბინიანი საცხოვრებელი სახლი

საპროექტო მისამართი > მ.მესხის ქ № 15 , ქ თბილისი საქართველო

5 სართულები +12.80 საცხოვრებელი სართული

მასშტაბი

1:100

დირექტორი

გოჩა ცერცვაძე

ტელ: +995 591 25 25 23

e-mail : georgianamerican@gmail.com

თარიღი 16/07/2014


არქიტექტორი

დავით შახბაზოვი

მობ: +995 574 44 38 43 >

e-mail: david.shakhbazov@gmail.com

თარიღი 14/5/2014

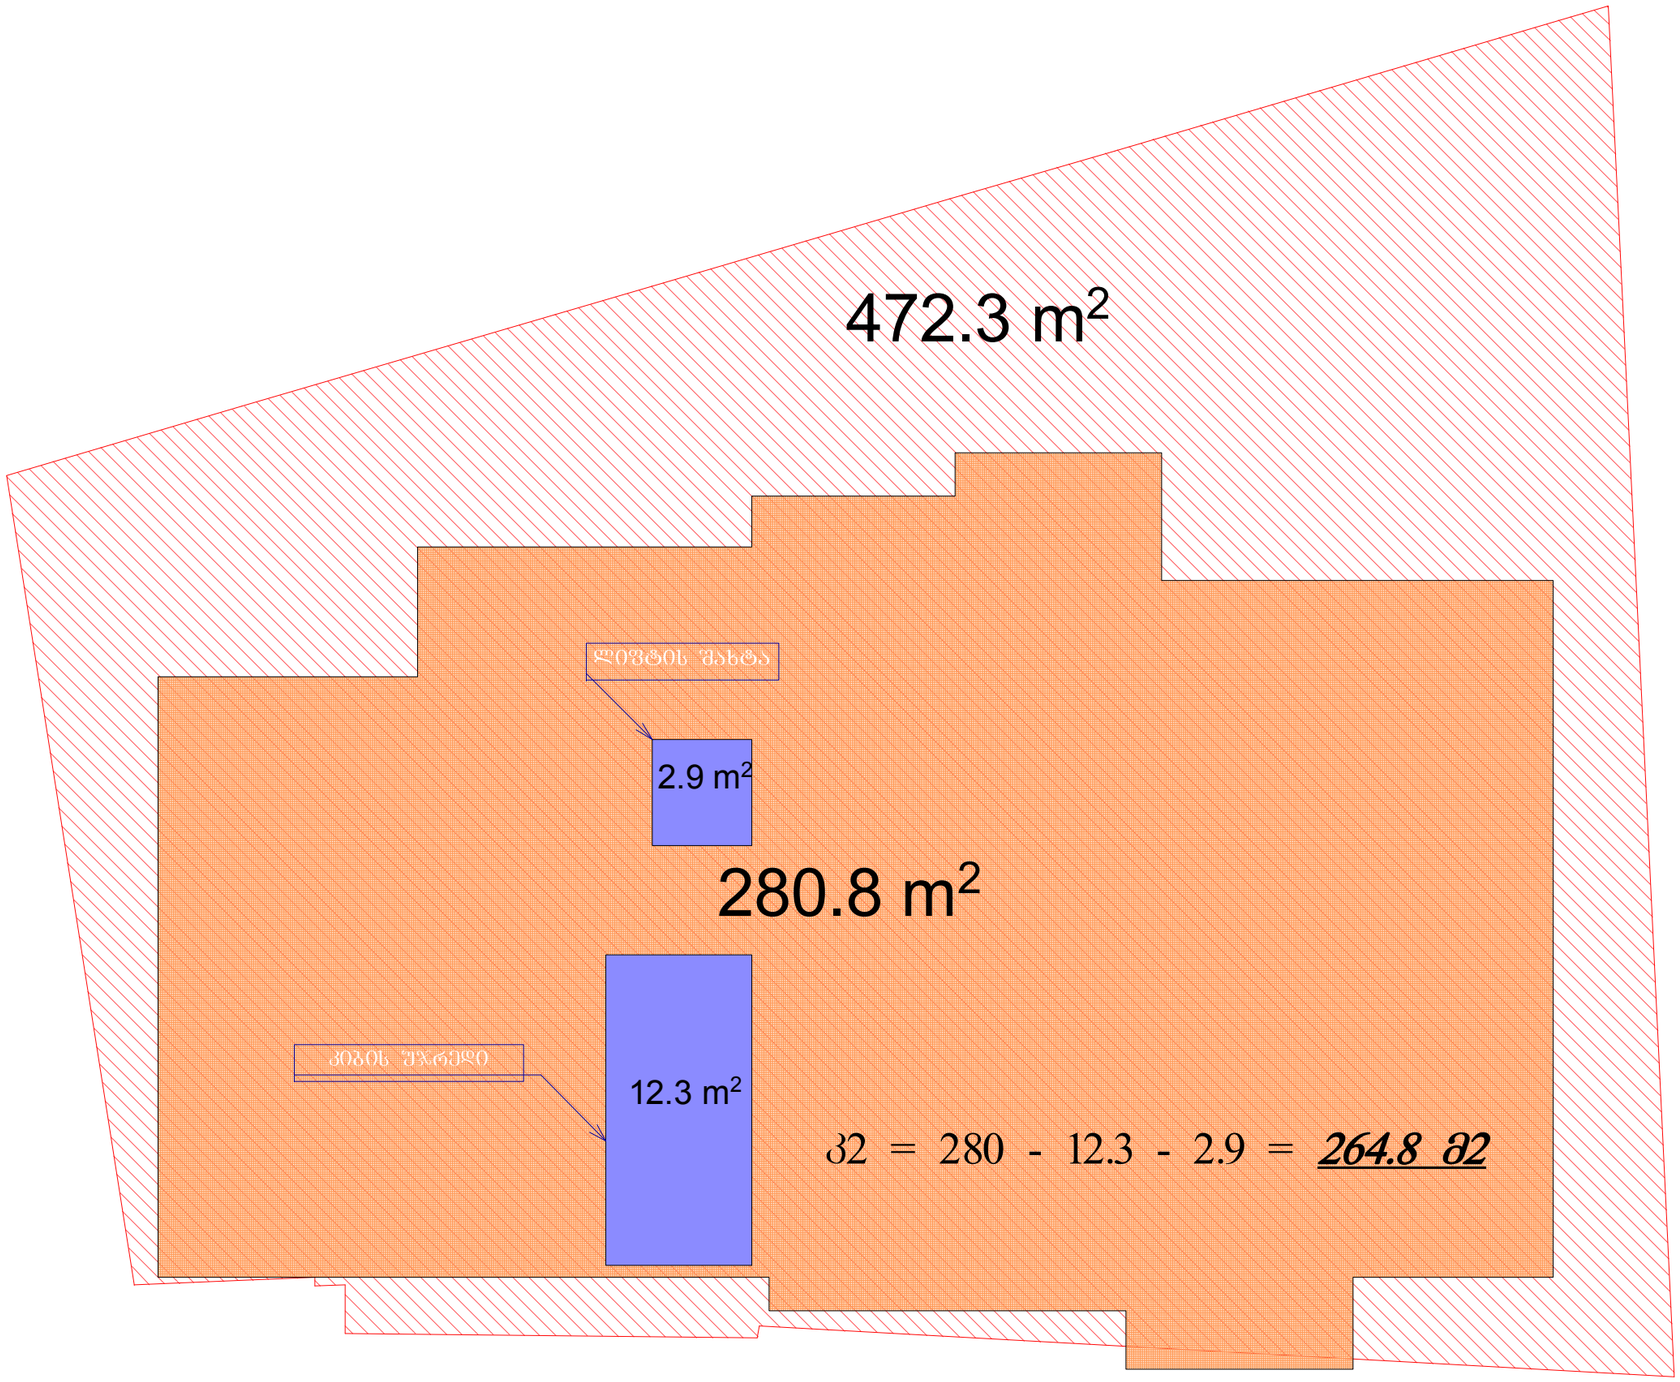

პროექტი > 1406

ჯორჯიან ამერიკან დეველოპერები

ქუჩა> მ. მესხის #15

ქალაქი > თბილისი

ქვეყანა > საქართველო

საპროექტო ტერიტორია

მრავალბინიანი საცხოვრებელი სახლი

საპროექტო მისამართი > მ.მესხის ქ № 15 , ქ თბილისი საქართველო

5 სართულები +12.80

საცხოვრებელი სართული

მასშტაბი

1:100

დირექტორი თარიღი 16/07/2014

გოჩა ცერცვაძე

ტელ: +995 591 25 25 23


e-mail : georgianamerican@gmail.com

არქიტექტორი თარიღი 14/5/2014

დავით შახბაზოვი

მობ: +995 574 44 38 43 >

e-mail: david.shakhbazov@gmail.com

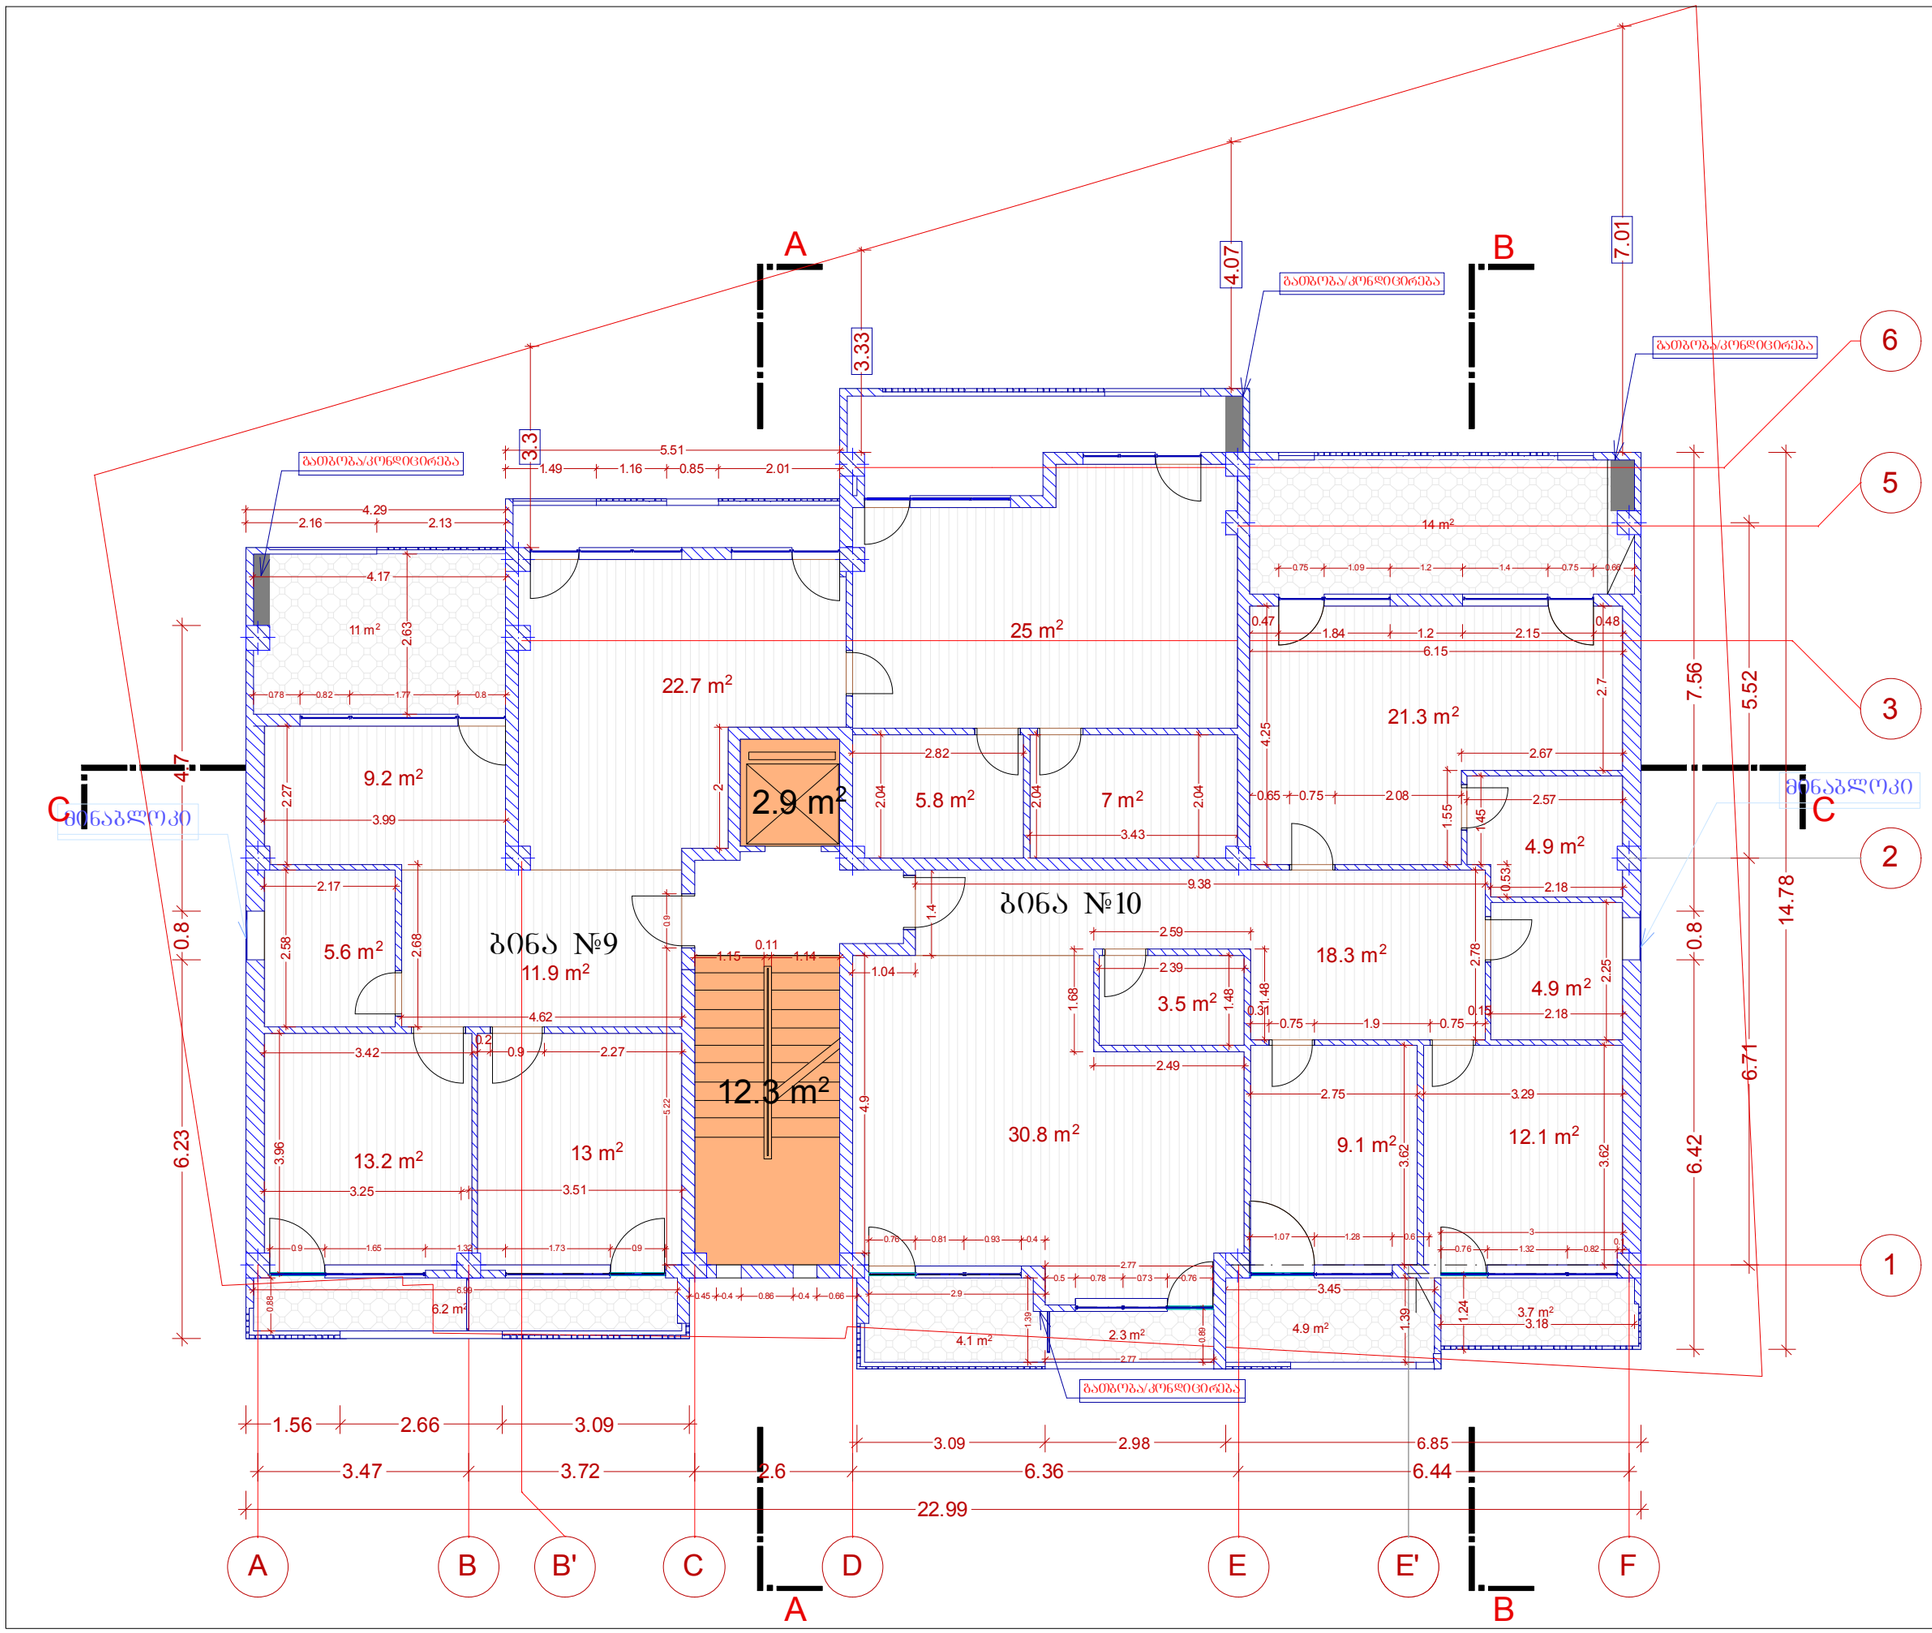

პროექტი > 1406

ჯორჯიან ამერიკან დეველოპერები

ქუჩა> მ. მესხის #15

ქალაქი > თბილისი

ქვეყანა > საქართველო

საპროექტო ტერიტორია

მრავალბინიანი საცხოვრებელი სახლი

საპროექტო მისამართი > მ.მესხის ქ № 15 , ქ თბილისი საქართველო

6 სართულები +16.00

საცხოვრებელი სართული

მასშტაბი

1:100

დირექტორი თარიღი 16/07/2014

გოჩა ცერცვაძე

ტელ: +995 591 25 25 23


e-mail : georgianamerican@gmail.com

არქიტექტორი თარიღი 14/5/2014

დავით შახბაზოვი

მობ: +995 574 44 38 43 >

e-mail: david.shakhbazov@gmail.com

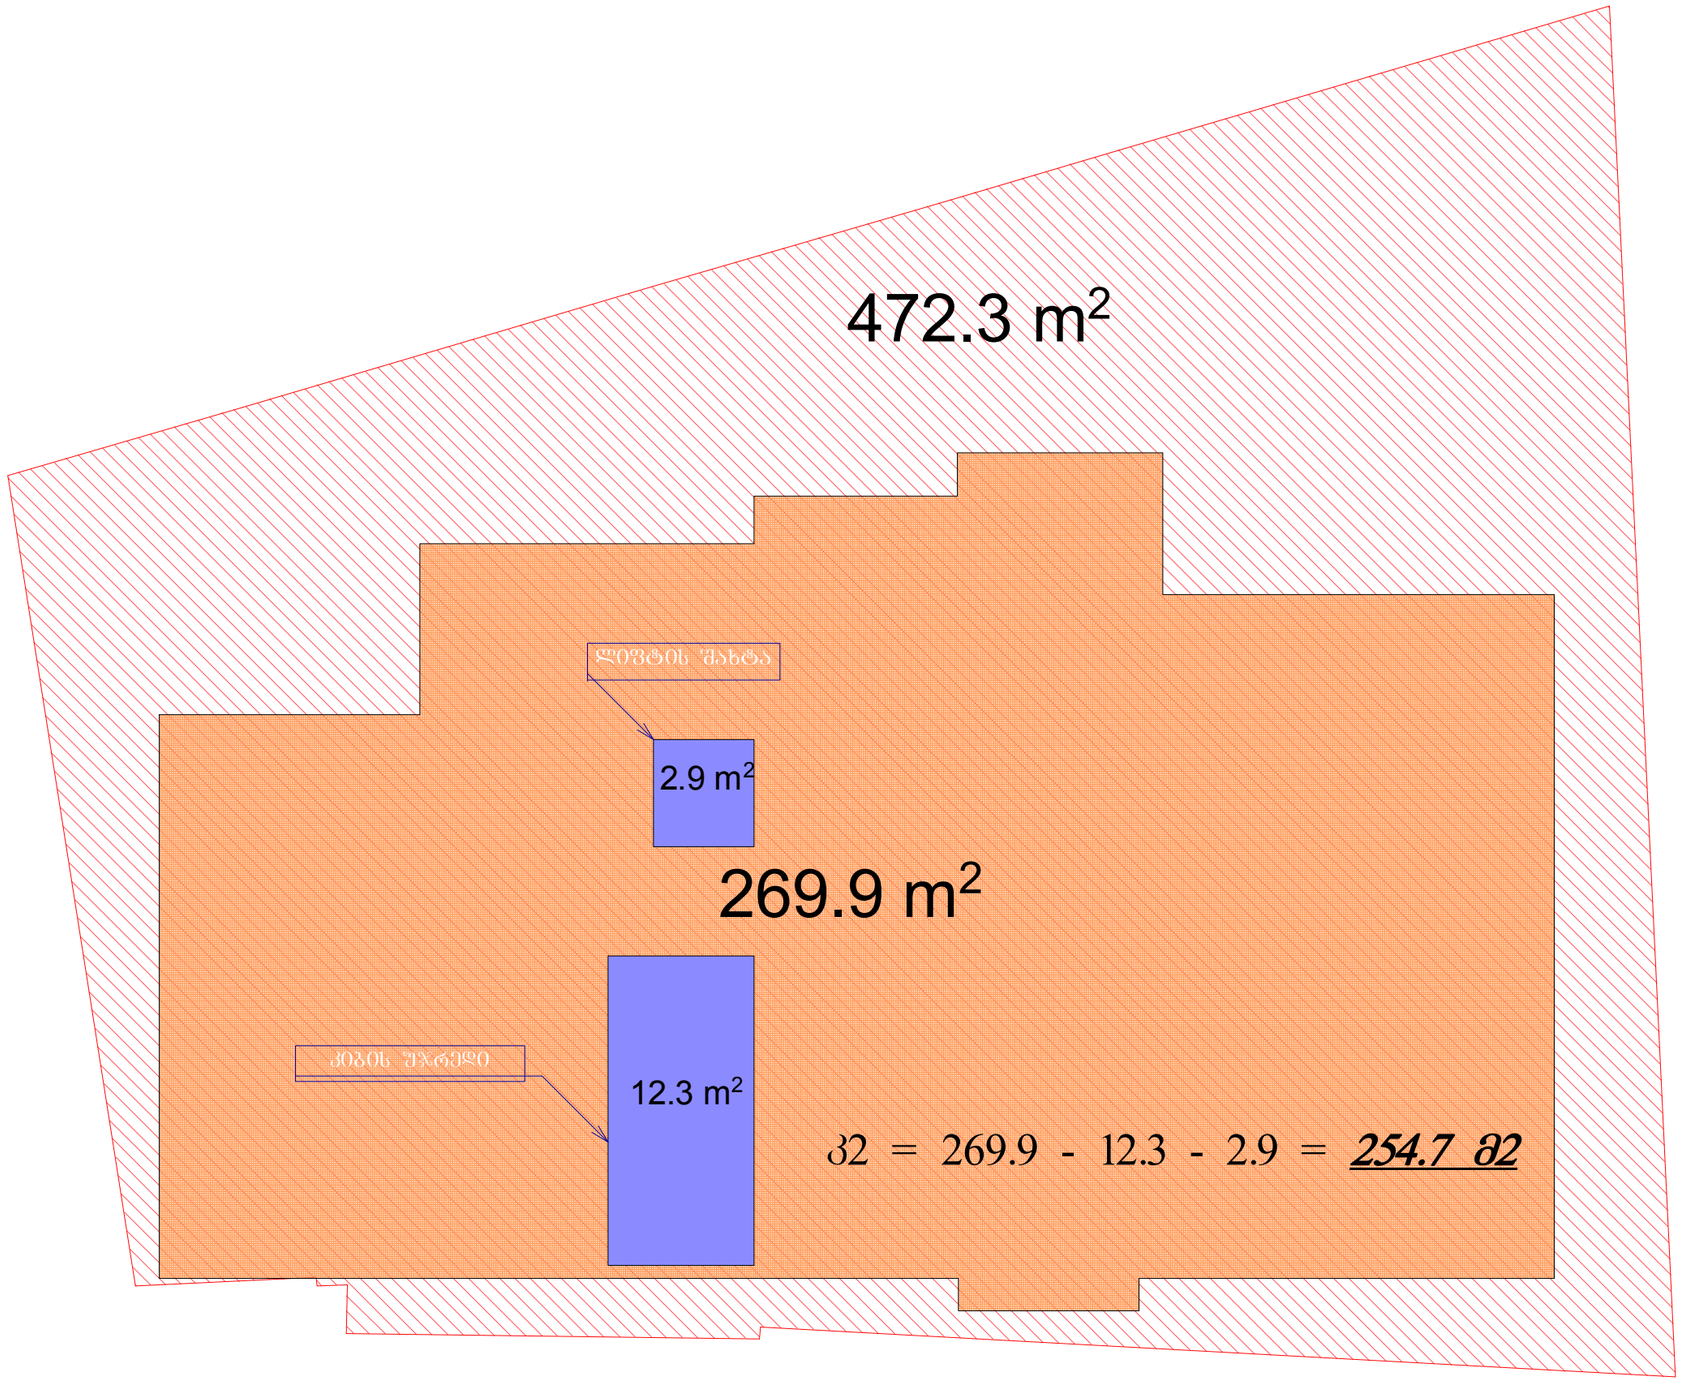

პროექტი > 1406

ჯორჯიან ამერიკან დეველოპერები

ქუჩა> მ. მესხის #15

ქალაქი > თბილისი

ქვეყანა > საქართველო

საპროექტო ტერიტორია

მრავალბინიანი საცხოვრებელი სახლი

საპროექტო მისამართი > მ.მესხის ქ № 15 , ქ თბილისი საქართველო

6 სართულები +16.00

საცხოვრებელი სართული

მასშტაბი

1:100

დირექტორი თარიღი 16/07/2014

გოჩა ცერცვაძე

ტელ: +995 591 25 25 23


e-mail : georgianamerican@gmail.com

არქიტექტორი თარიღი 14/5/2014

დავით შახბაზოვი

მობ: +995 574 44 38 43 >

e-mail: david.shakhbazov@gmail.com

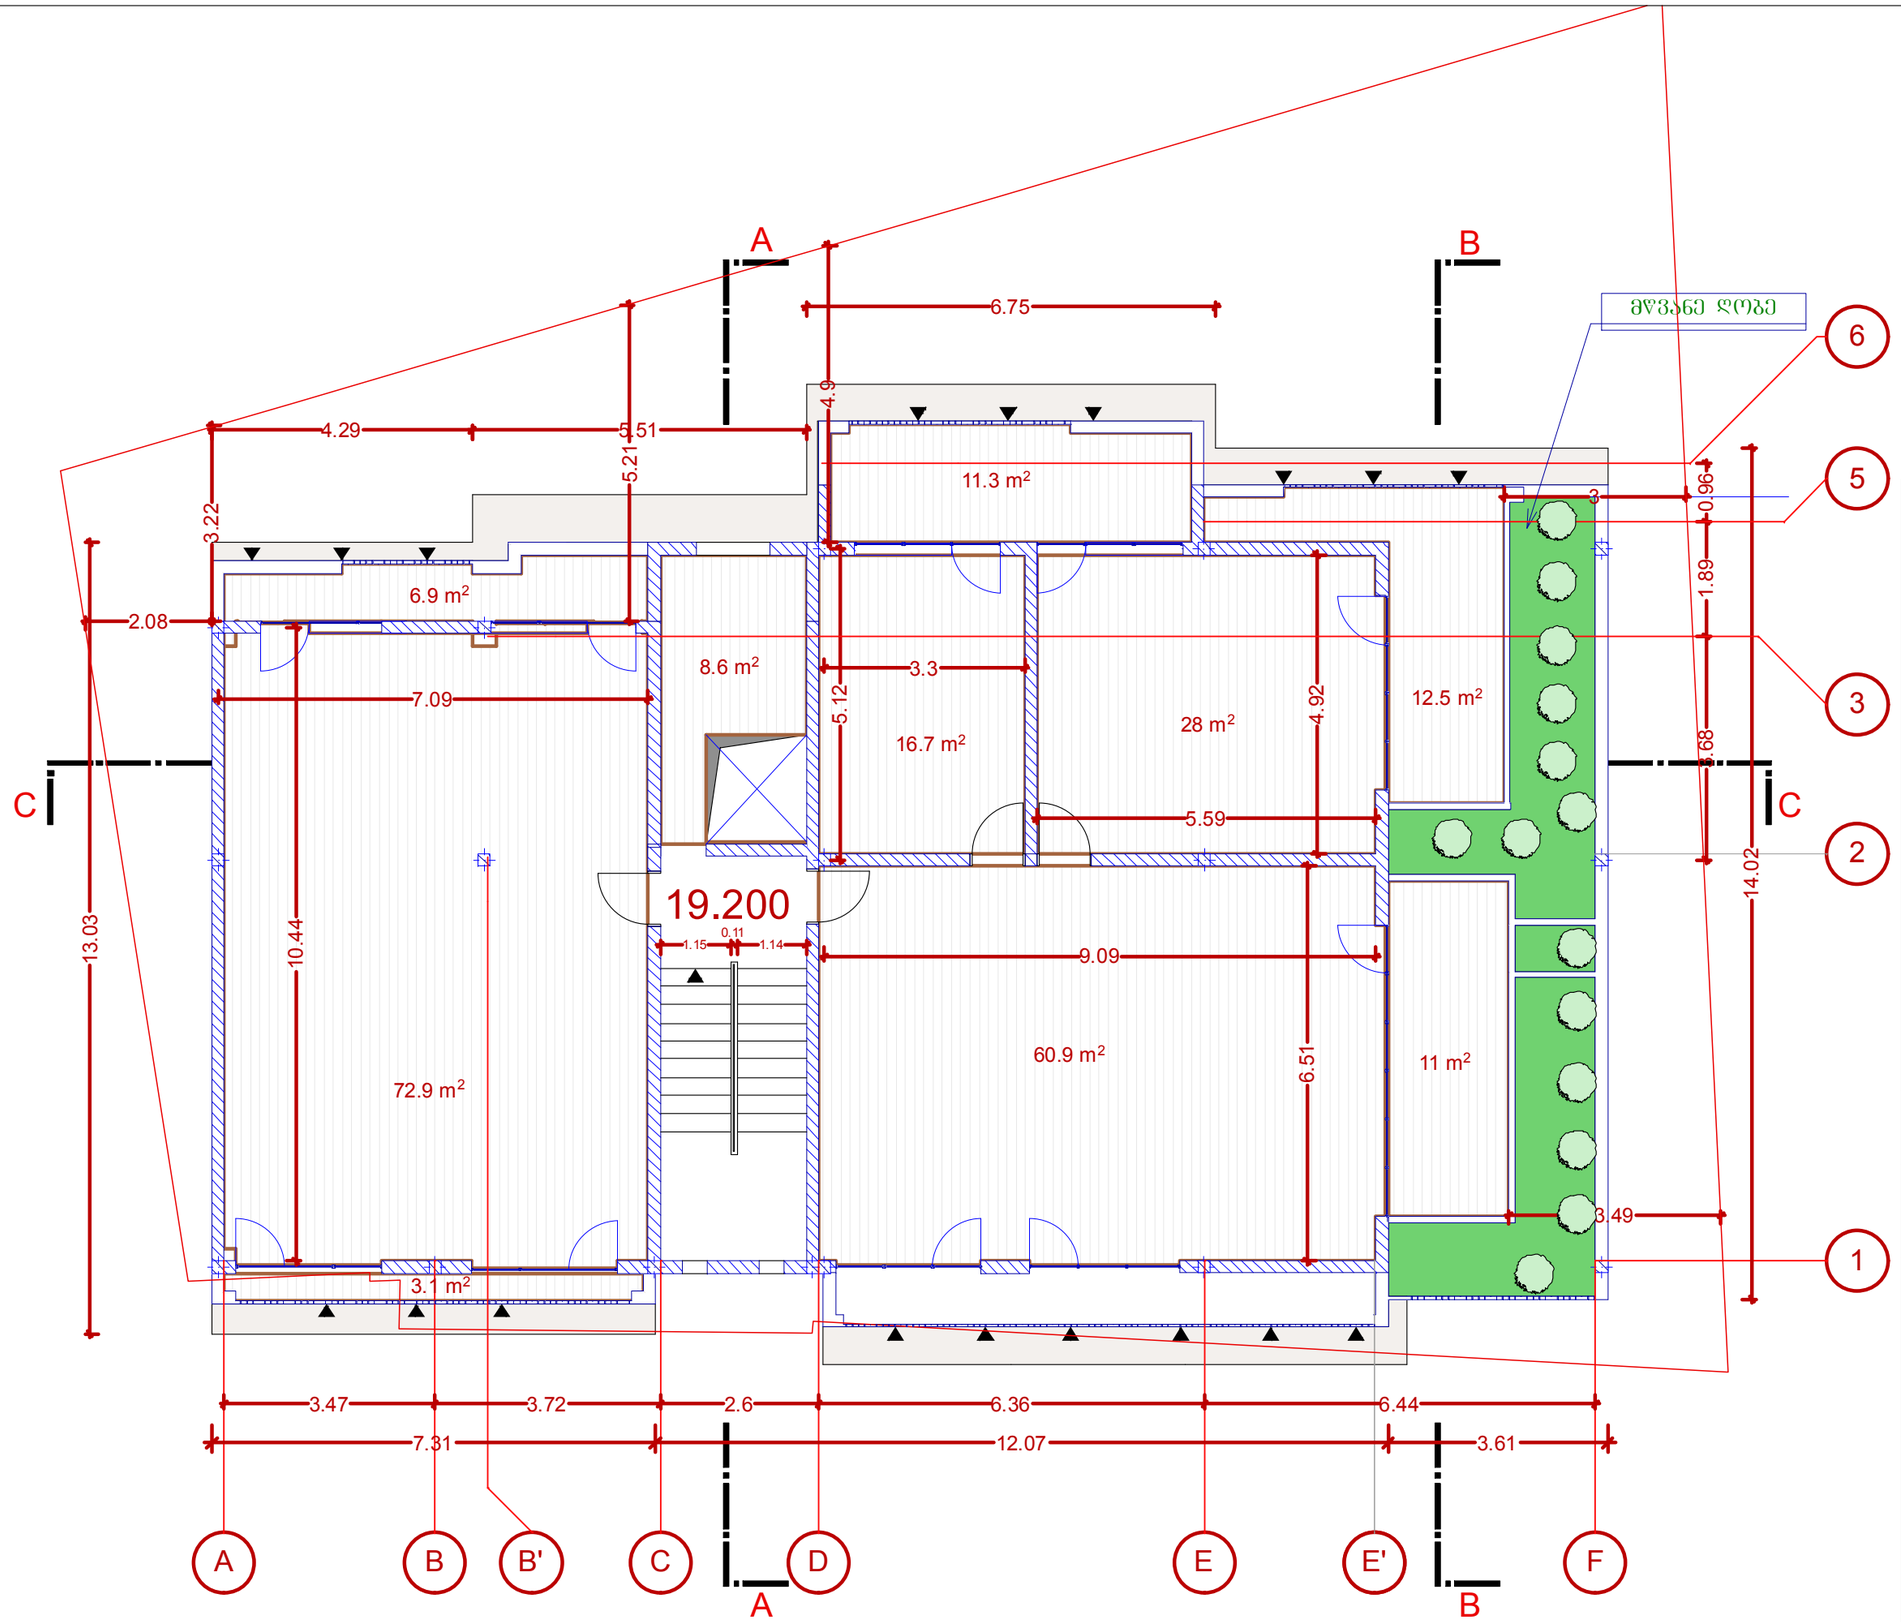

პროექტი > 1406

ჯორჯიან ამერიკან დეველოპერები

ქუჩა> მ. მესხის #15

ქალაქი > თბილისი

ქვეყანა > საქართველო

საპროექტო ტერიტორია

მრავალბინიანი საცხოვრებელი სახლი

საპროექტო მისამართი > მ.მესხის ქ № 15 , ქ თბილისი საქართველო

7 სართულები +19.20 ტერასა

მასშტაბი

1:100

დირექტორი თარიღი 16/07/2014

გოჩა ცერცვაძე

ტელ: +995 591 25 25 23


e-mail : georgianamerican@gmail.com

არქიტექტორი თარიღი 14/5/2014

დავით შახბაზოვი

მობ: +995 574 44 38 43 >

e-mail: david.shakhbazov@gmail.com

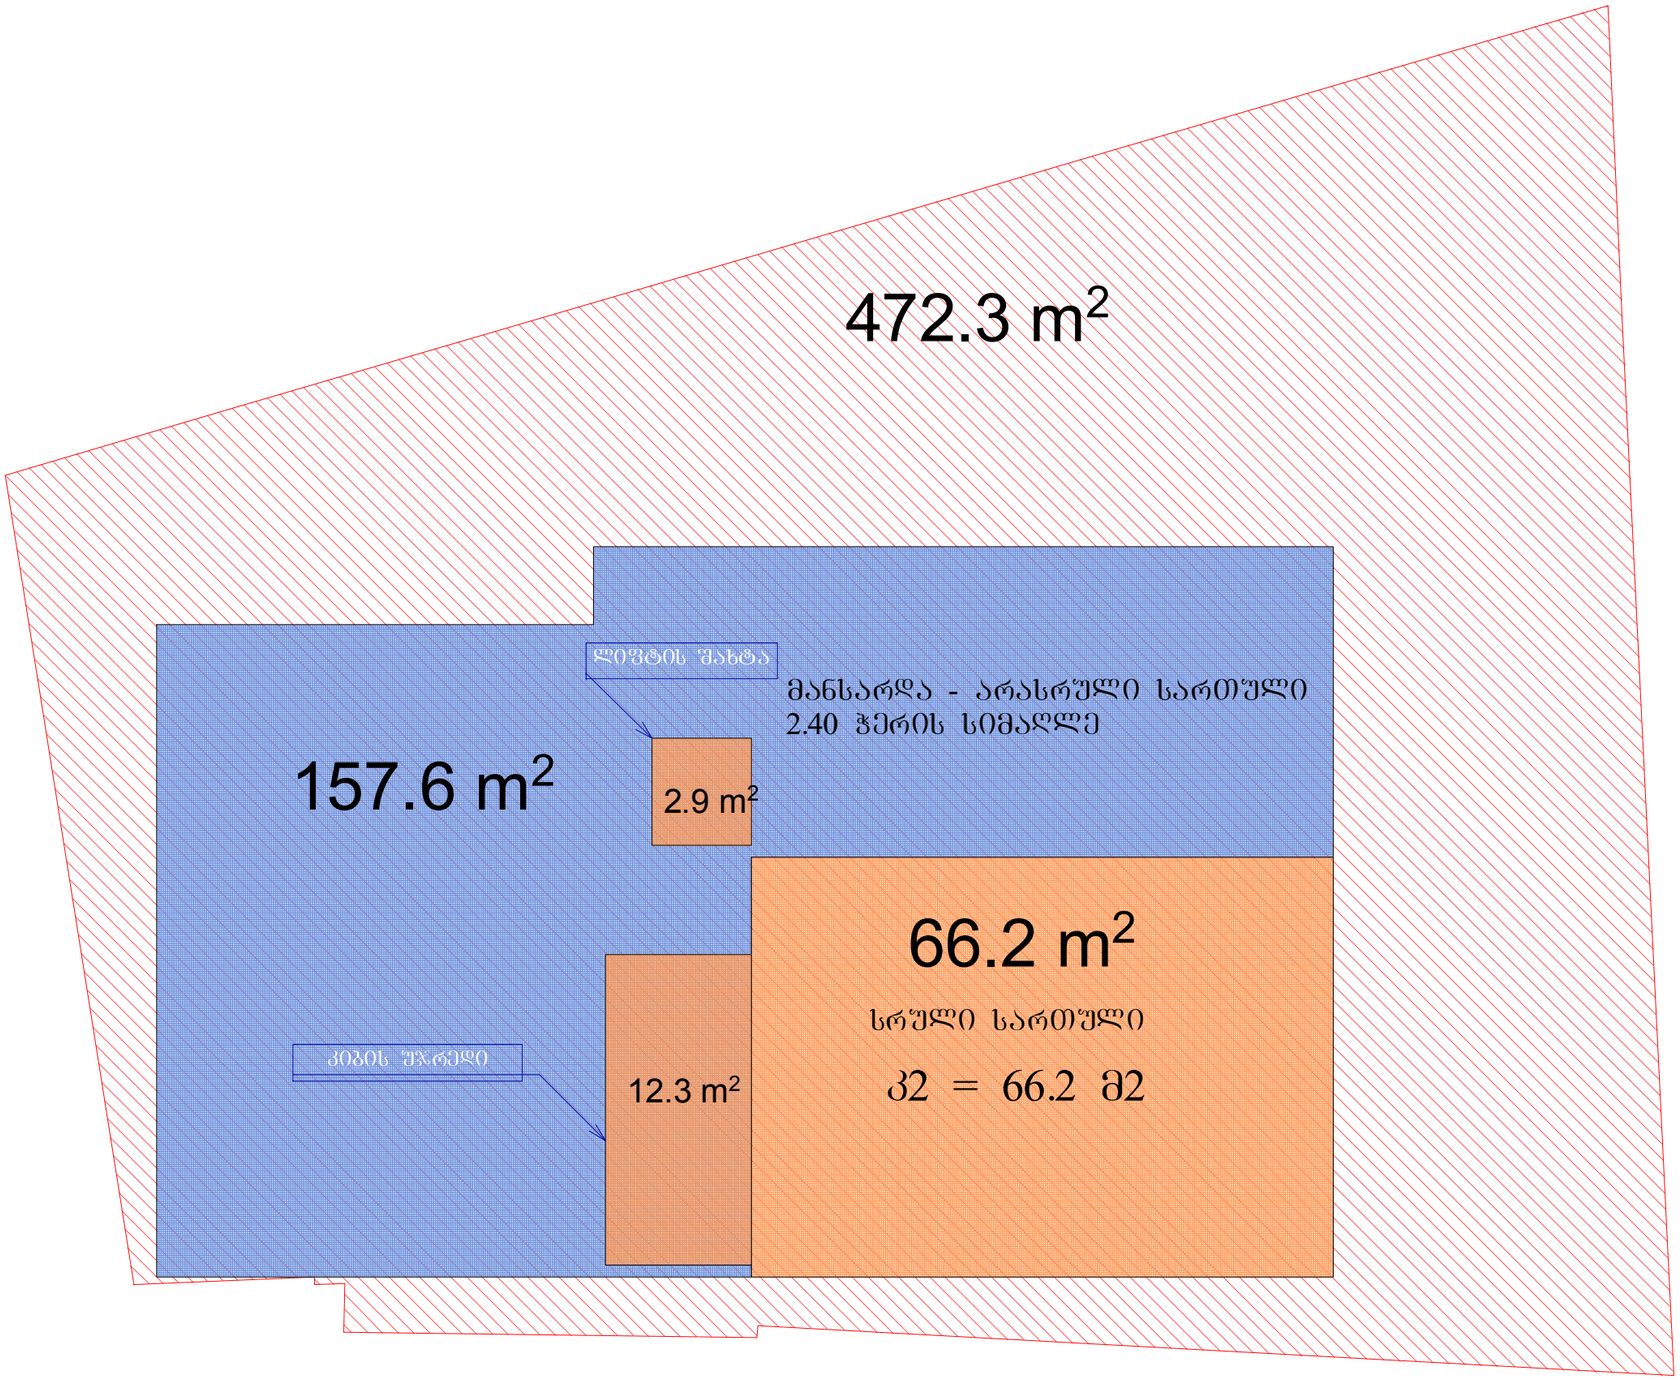

პროექტი > 1406

ჯორჯიან ამერიკან დეველოპერები

ქუჩა> მ. მესხის #15

ქალაქი > თბილისი

ქვეყანა > საქართველო

საპროექტო ტერიტორია

მრავალბინიანი საცხოვრებელი სახლი

საპროექტო მისამართი > მ.მესხის ქ № 15 , ქ თბილისი საქართველო

7 სართულები +19.20

ტერასა

მასშტაბი

1:100

დირექტორი თარიღი 16/07/2014

გოჩა ცერცვაძე

ტელ: +995 591 25 25 23


e-mail : georgianamerican@gmail.com

არქიტექტორი თარიღი 14/5/2014

დავით შახბაზოვი

მობ: +995 574 44 38 43 >

e-mail: david.shakhbazov@gmail.com

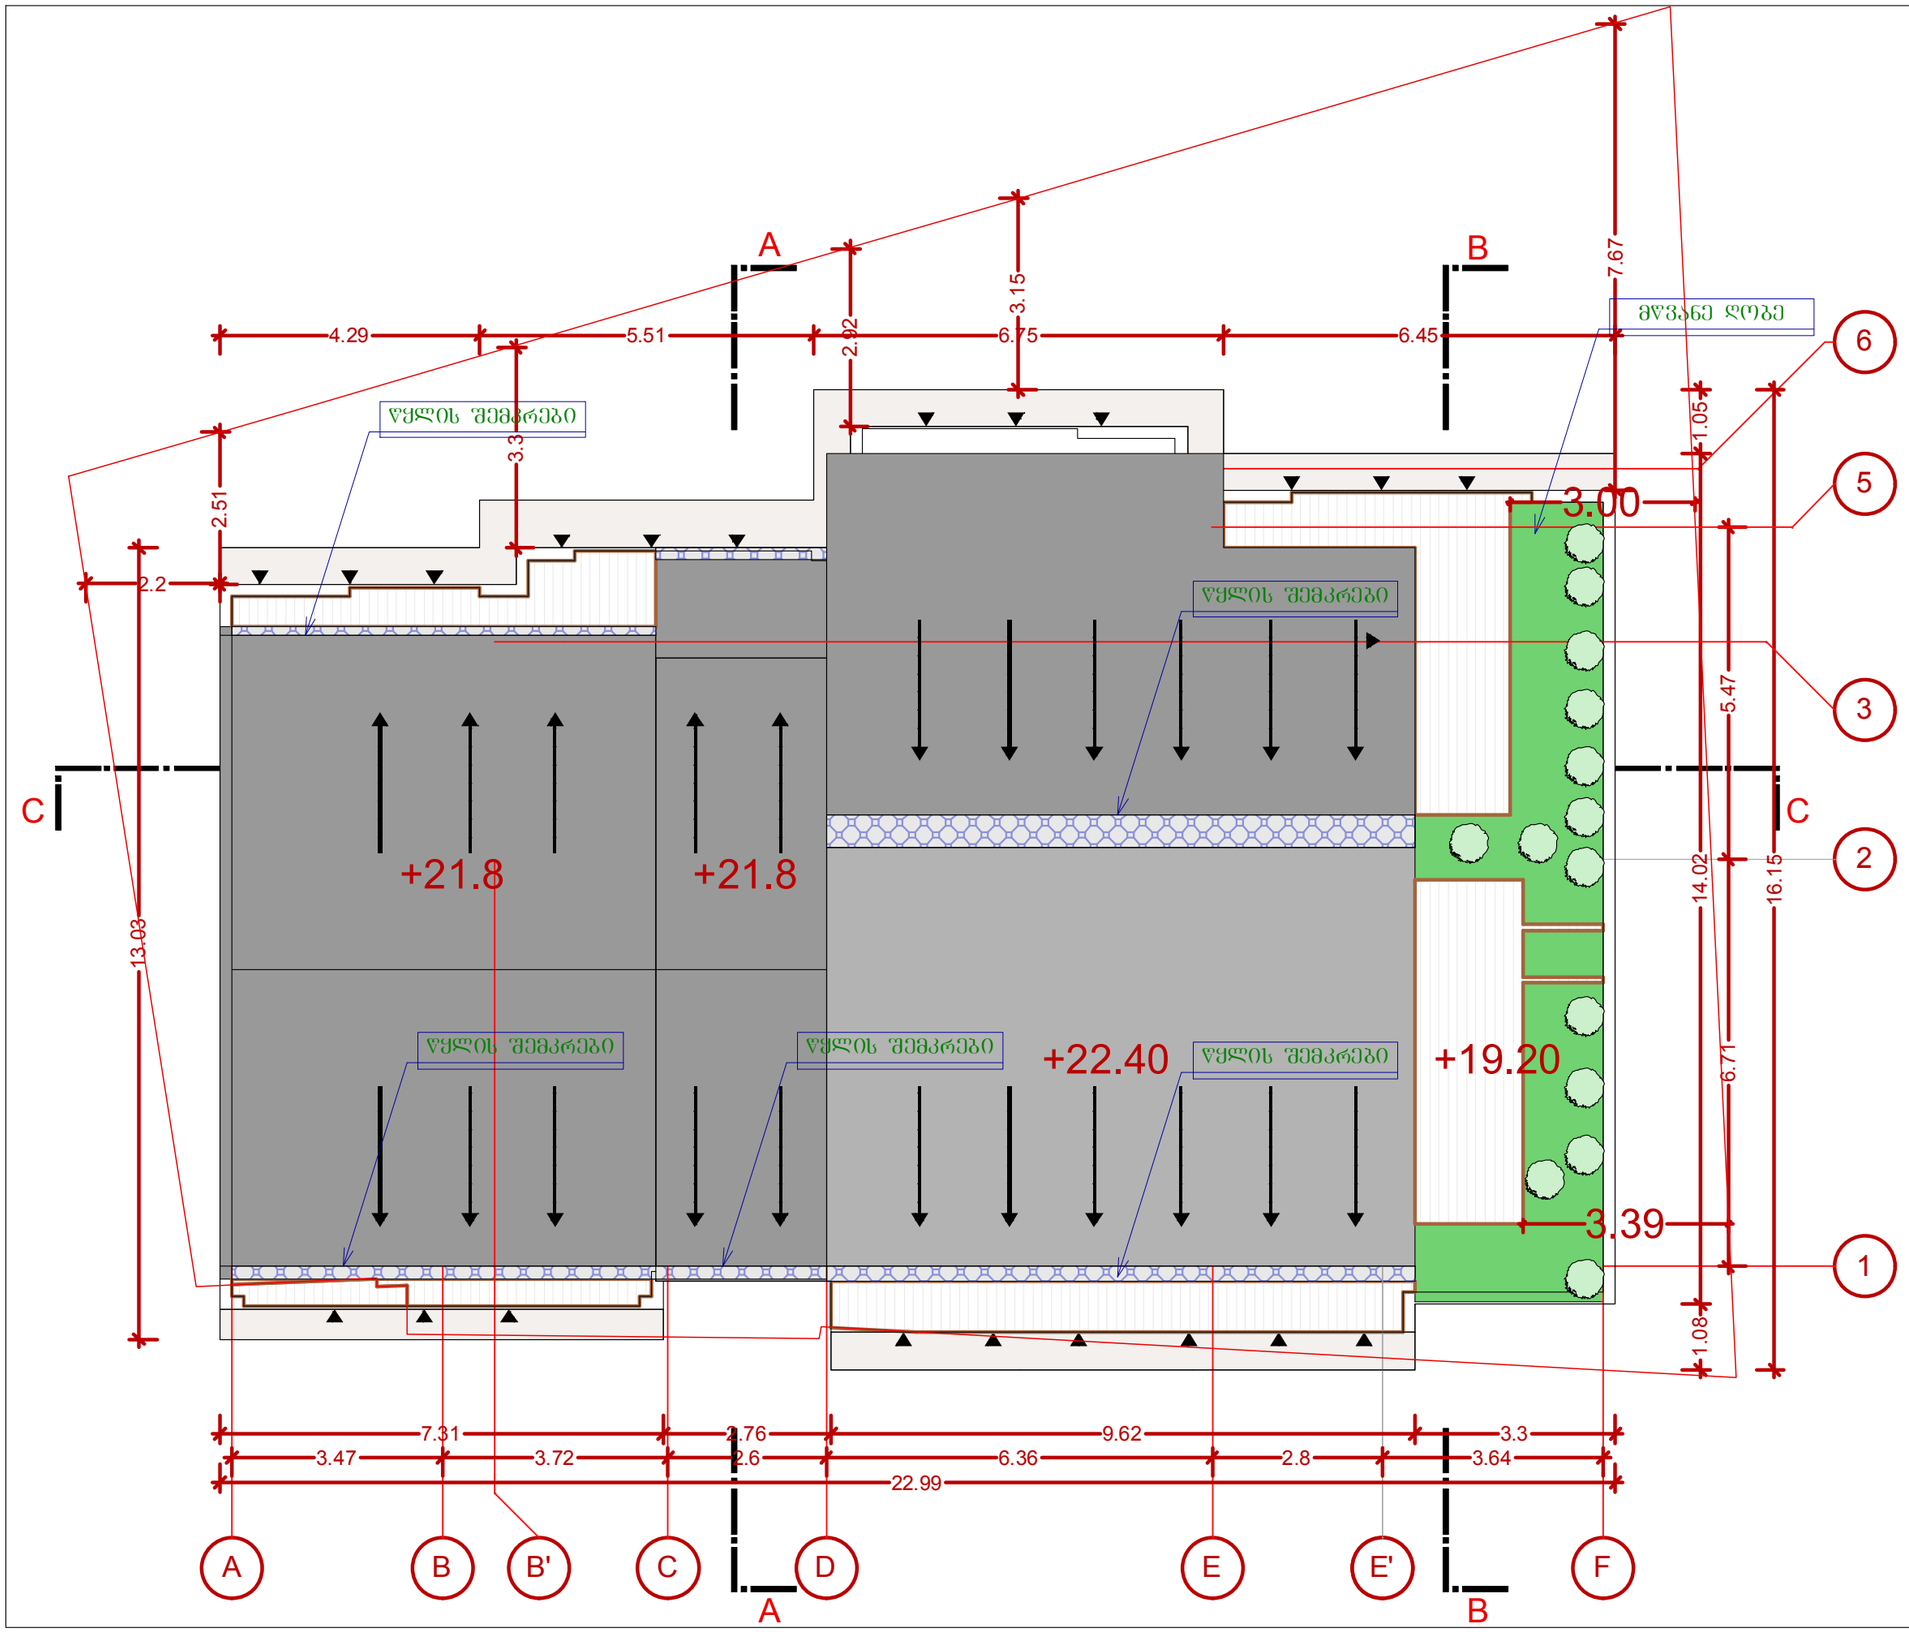

პროექტი > 1406

ჯორჯიან ამერიკან დეველოპერები

ქუჩა> მ. მესხის #15

ქალაქი > თბილისი

ქვეყანა > საქართველო

საპროექტო ტერიტორია

მრავალბინიანი საცხოვრებელი სახლი

საპროექტო მისამართი > მ.მესხის ქ № 15 , ქ თბილისი საქართველო

სახურავის ბეგმა +19.20; +22.40

მასშტაბი

1:100

დირექტორი თარიღი 16/07/2014

გოჩა ცერცვაძე

ტელ: +995 591 25 25 23

e-mail : georgianamerican@gmail.com

არქიტექტორი თარიღი 14/5/2014

დავით შახბაზოვი

მობ: +995 574 44 38 43 >

e-mail: david.shakhbazov@gmail.com