ძუჩის სიგანის და შენობის სიმაღლის განსაზღვრის სქემა

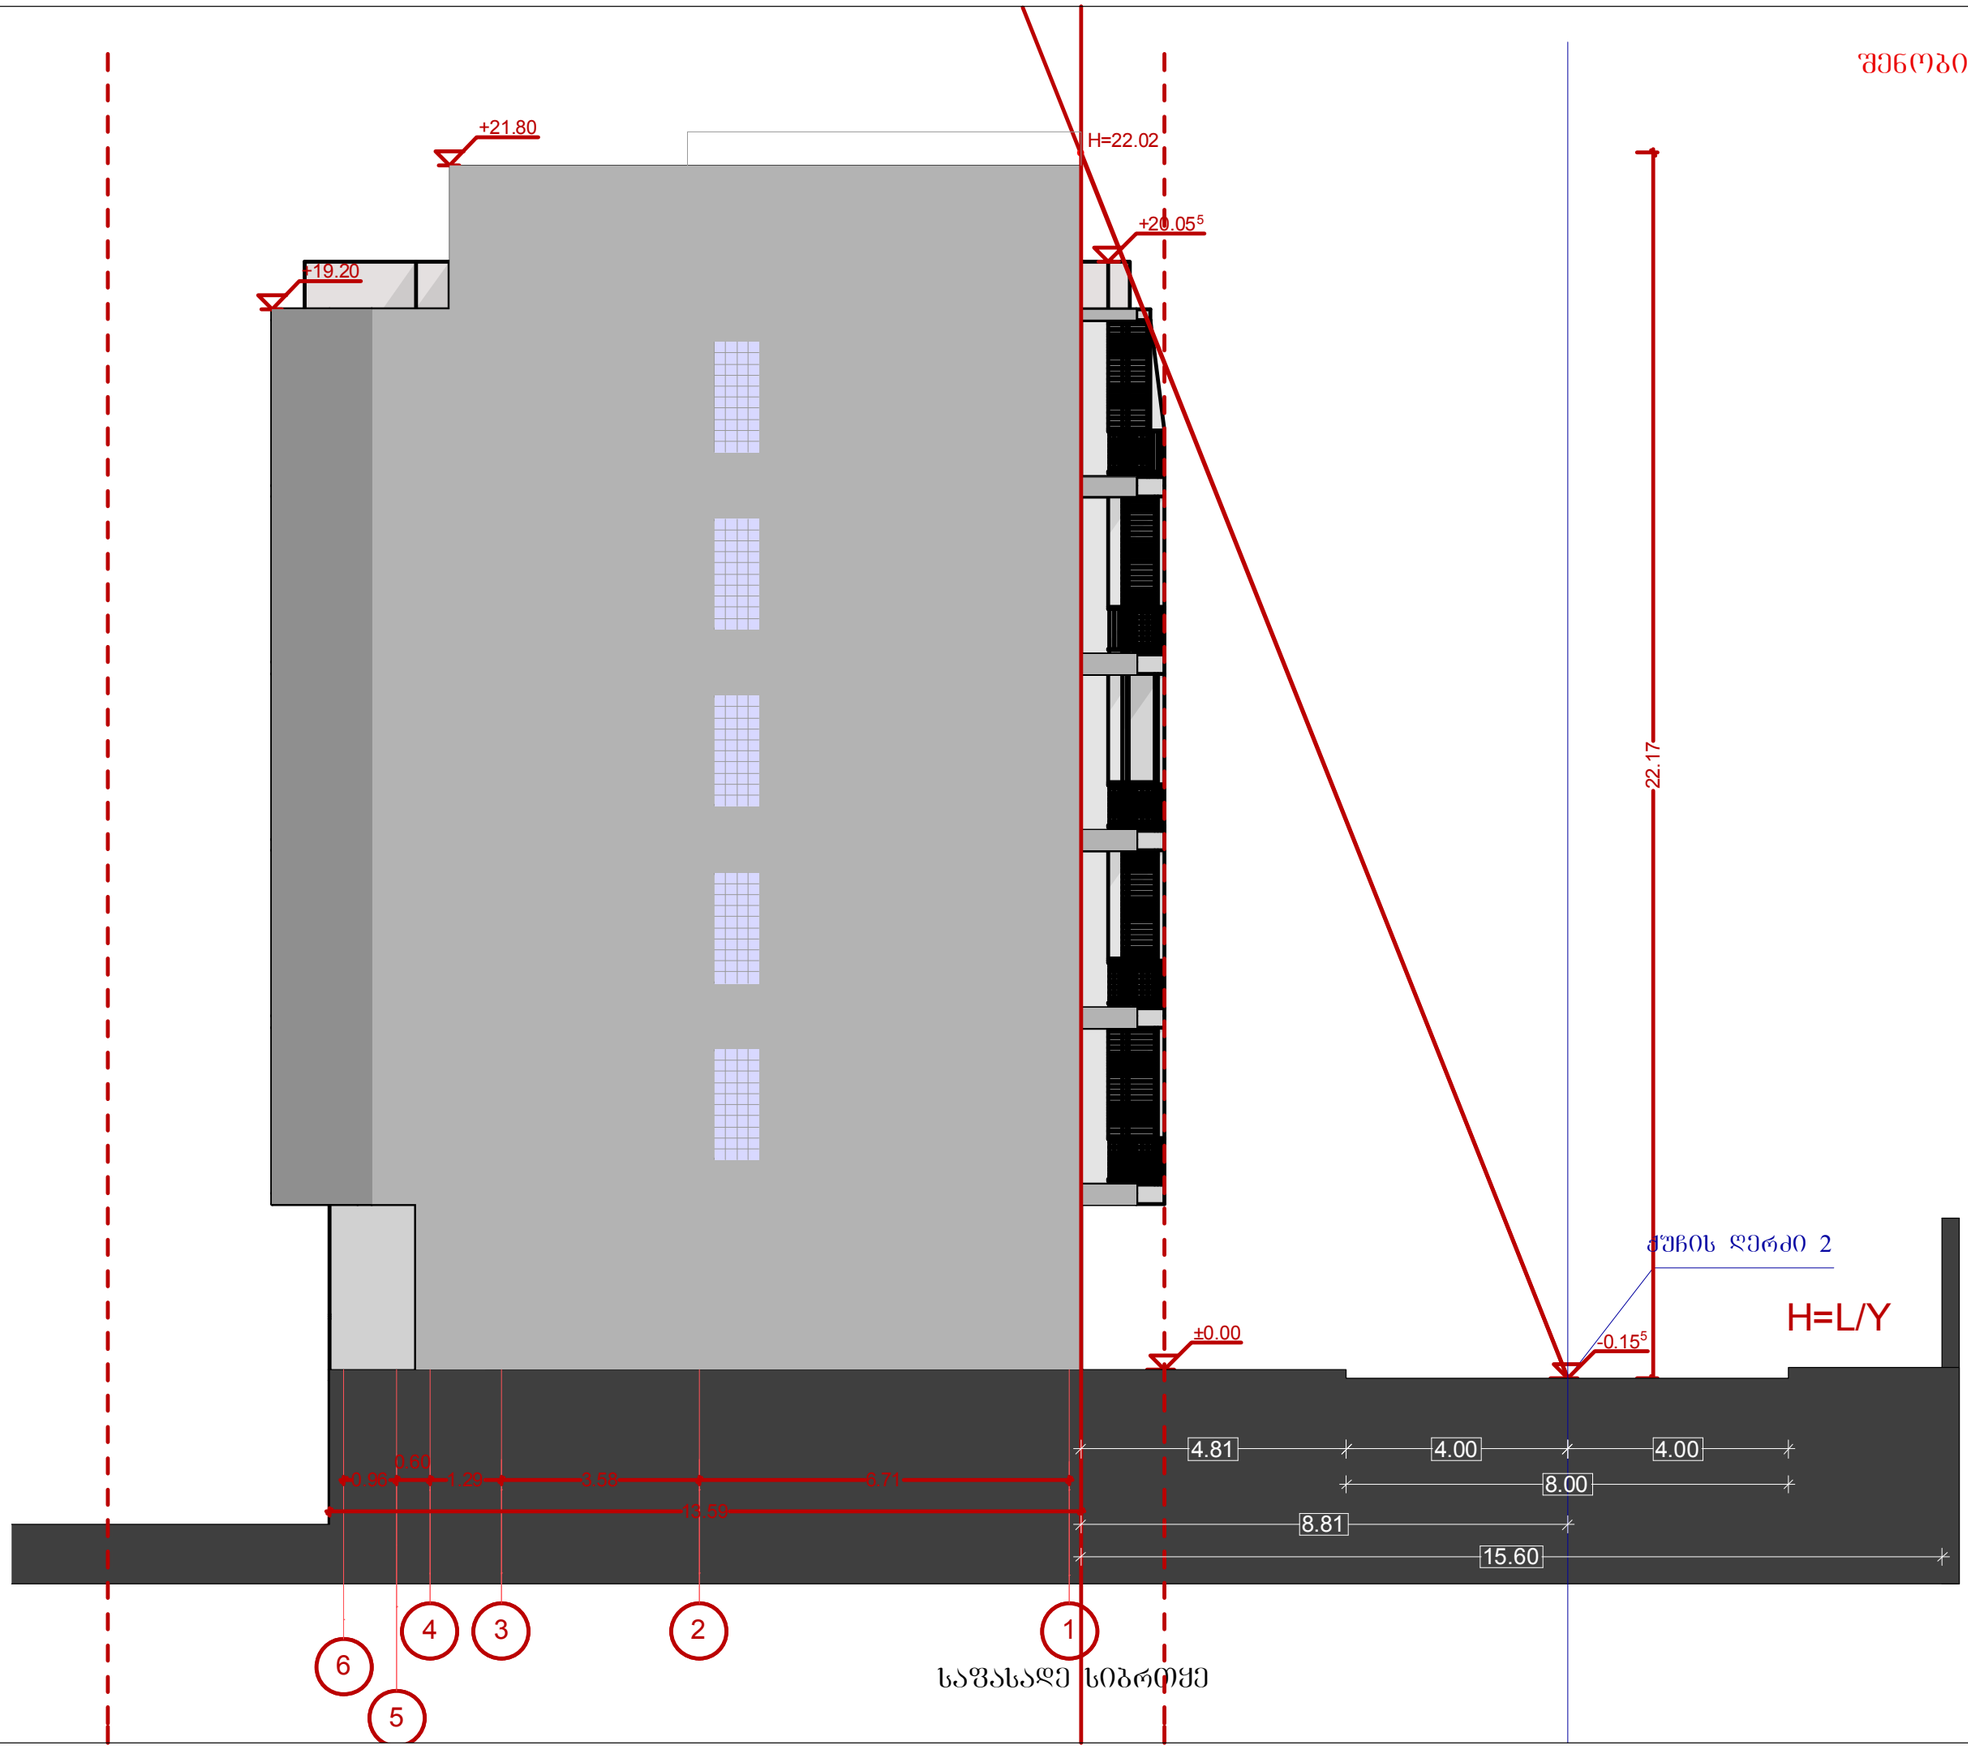

პროექტი > 1406

ჯორჯიან ამერიკან დეველოპერები

ქუჩა> მ. მესხის #15

ქალაქი > თბილისი

ქვეყანა > საქართველო

საპროექტო ტერიტორია

მრავალბინიანი საცხოვრებელი სახლი

საპროექტო მისამართი > მ.მესხის ქ № 15 , ქ თბილისი საქართველო

სიმაღლის განსაზღვრის სქემა
6-1

მასშტაბი
1:100

დირექტორი თარიღი 16/07/2014
გოჩა ცერცვაძე
ტელ: +995 591 25 25 23
e-mail : georgianamerican@gmail.com

არქიტექტორი თარიღი 14/5/2014
დავით შახბაზოვი
მობ: +995 574 44 38 43 >
e-mail: david.shakhbazov@gmail.com

ჭუჩის სიგანის და შენობის სიმაღლის განსაზღვრის სქემა

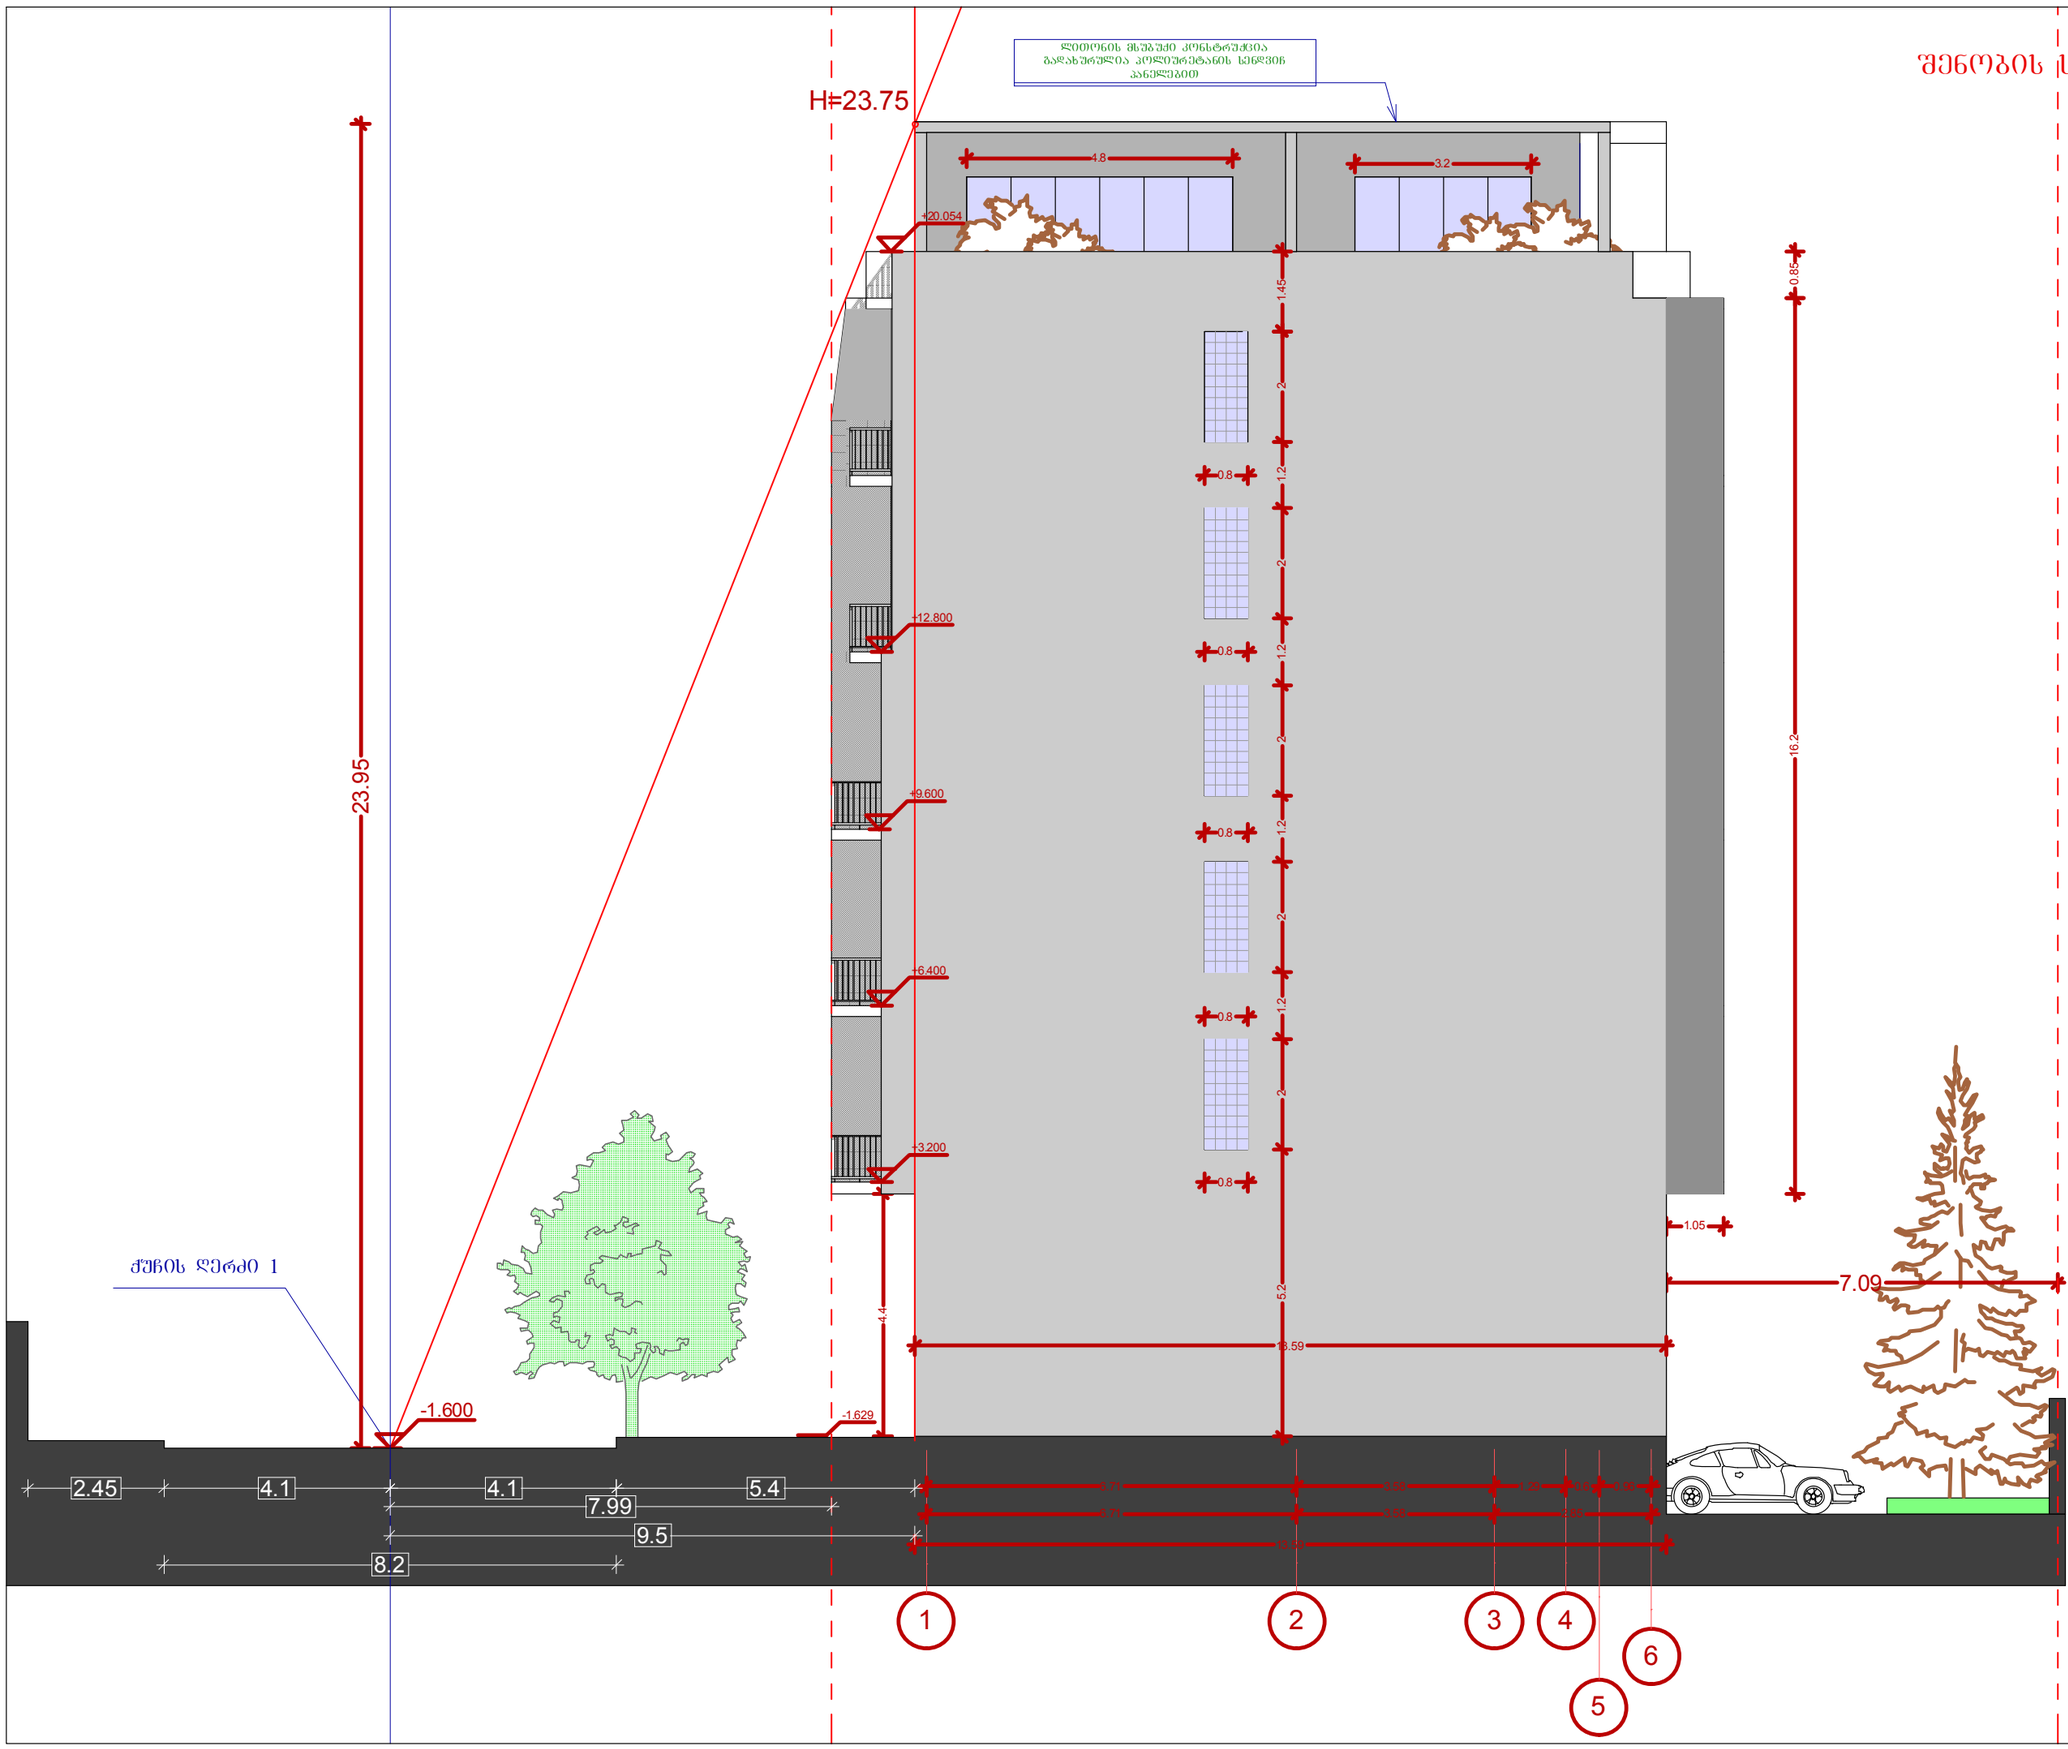

პროექტი > 1406

ჯორჯიან ამერიკან დეველოპერები

ქუჩა>	მ. მესხის #15
ქალაქი >	თბილისი
ქვეყანა >	საქართველო

საპროექტო ტერიტორია

მრავალბინიანი საცხოვრებელი სახლი

საპროექტო მისამართი > მ.მესხის ქ № 15 , ქ თბილისი საქართველო

სიმაღლის განსაზღვრის სქემა
1-6

მასშტაბი
1:100

დირექტორი თარიღი 16/07/2014
გოჩა ცერცვაძე
ტელ: +995 591 25 25 23
e-mail : georgianamerican@gmail.com

არქიტექტორი თარიღი 14/5/2014
დავით შახბაზოვი
მობ: +995 574 44 38 43 >
e-mail: david.shakhbazov@gmail.com