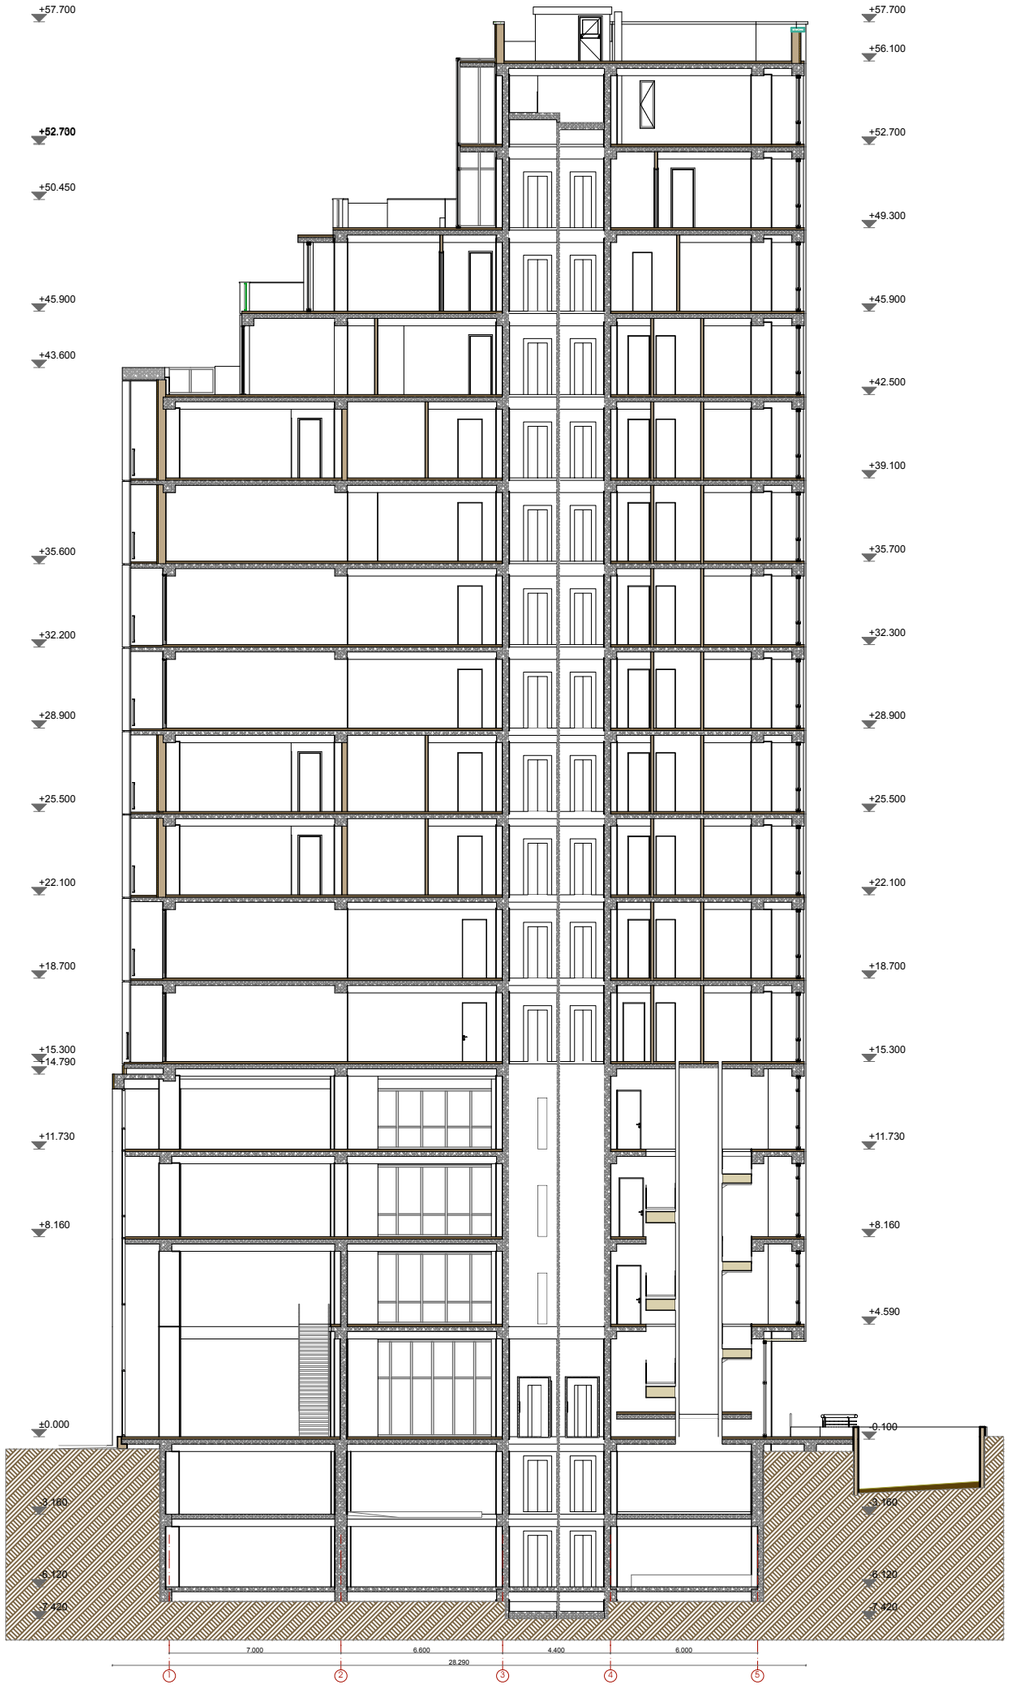

შ.პ.ს. "ვაჟა ჭილლ"

2015წ.

მრავალფუნქციური შენობა, თბილისი, ყიფშიძის ქუჩა №2

ჭრილი 1-1

სტადია:
არქიტექტურული პროექტი

დირექტორი: დ. პაშია

არქიტექტორი: ლაშა ქობულია

არქიტექტორი: მარიამ სამარღანიშვილი

მასშტაბი
1:250

გვერდი 24 სულ გვერდები 36

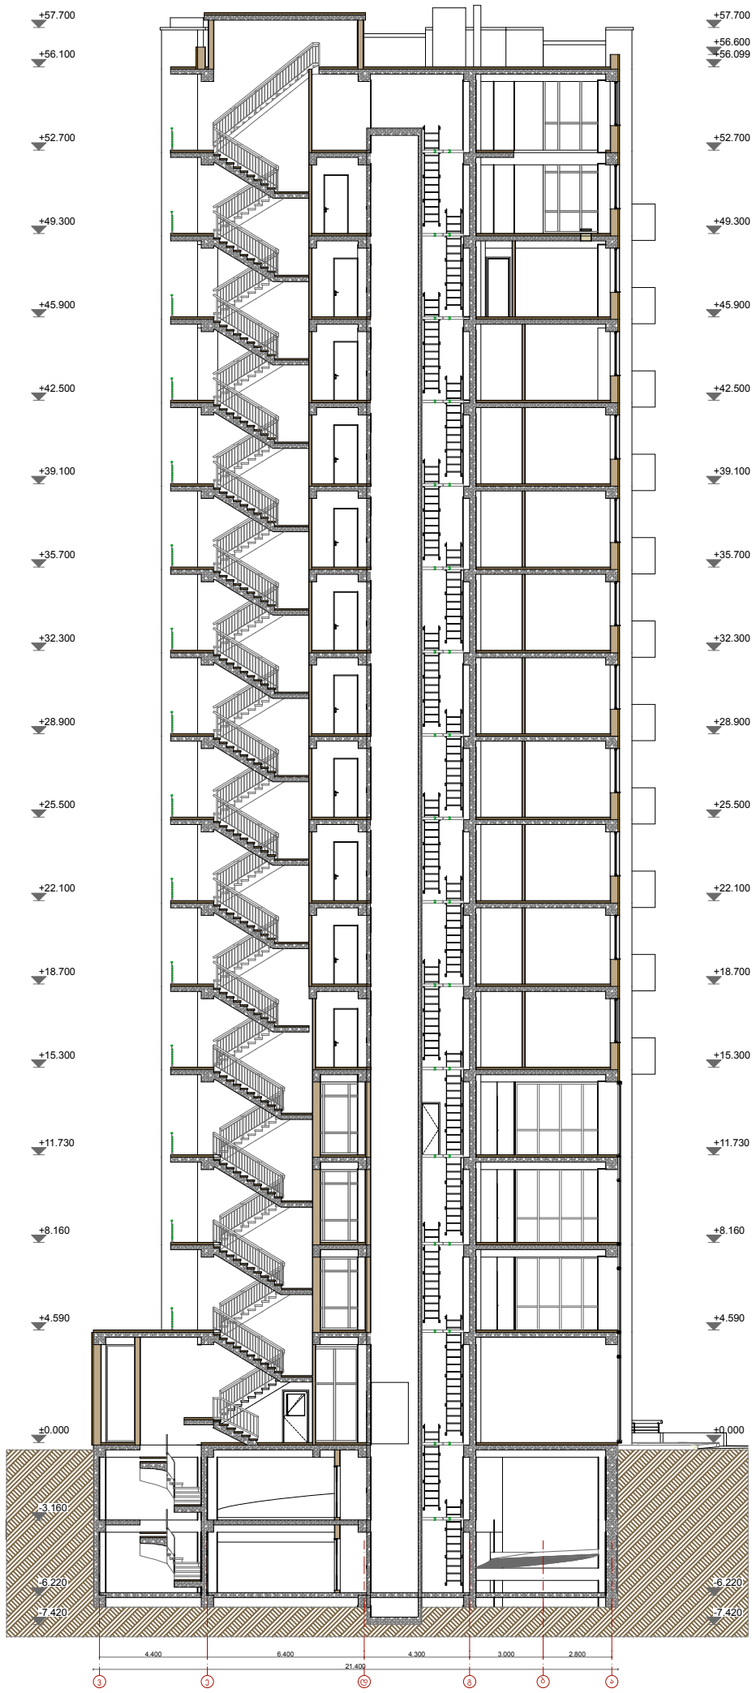

შ.პ.ს. "ვაჟა ჭილლ"

2015წ.

მრავალფუნქციური შენობა, თბილისი, ყიფშიძის ქუჩა №2

ჭრილი 2-2

სტადია:
არქიტექტურული პროექტი

დირექტორი: დ. ჯაშია

არქიტექტორი: ლაშა ქობულია

არქიტექტორი: მარიამ სამარღანიშვილი

მასშტაბი
1:250

გვერდი 25 სულ გვერდები 36