

შ.პ.ს. "ვაჟე ჰილლ"

2015წ.

მრავალფუნქციური შენობა, თბილისი, ყიფშიძის ქუჩა №2

ფასადი ა-ვ ღერძებში

სტადია:
არქიტექტურული პროექტი

დირექტორი: დ. ჯაშია

არქიტექტორი: ლაშა ქობულია

არქიტექტორი: მარიამ სამარღანიშვილი

მასშტაბი
1:250

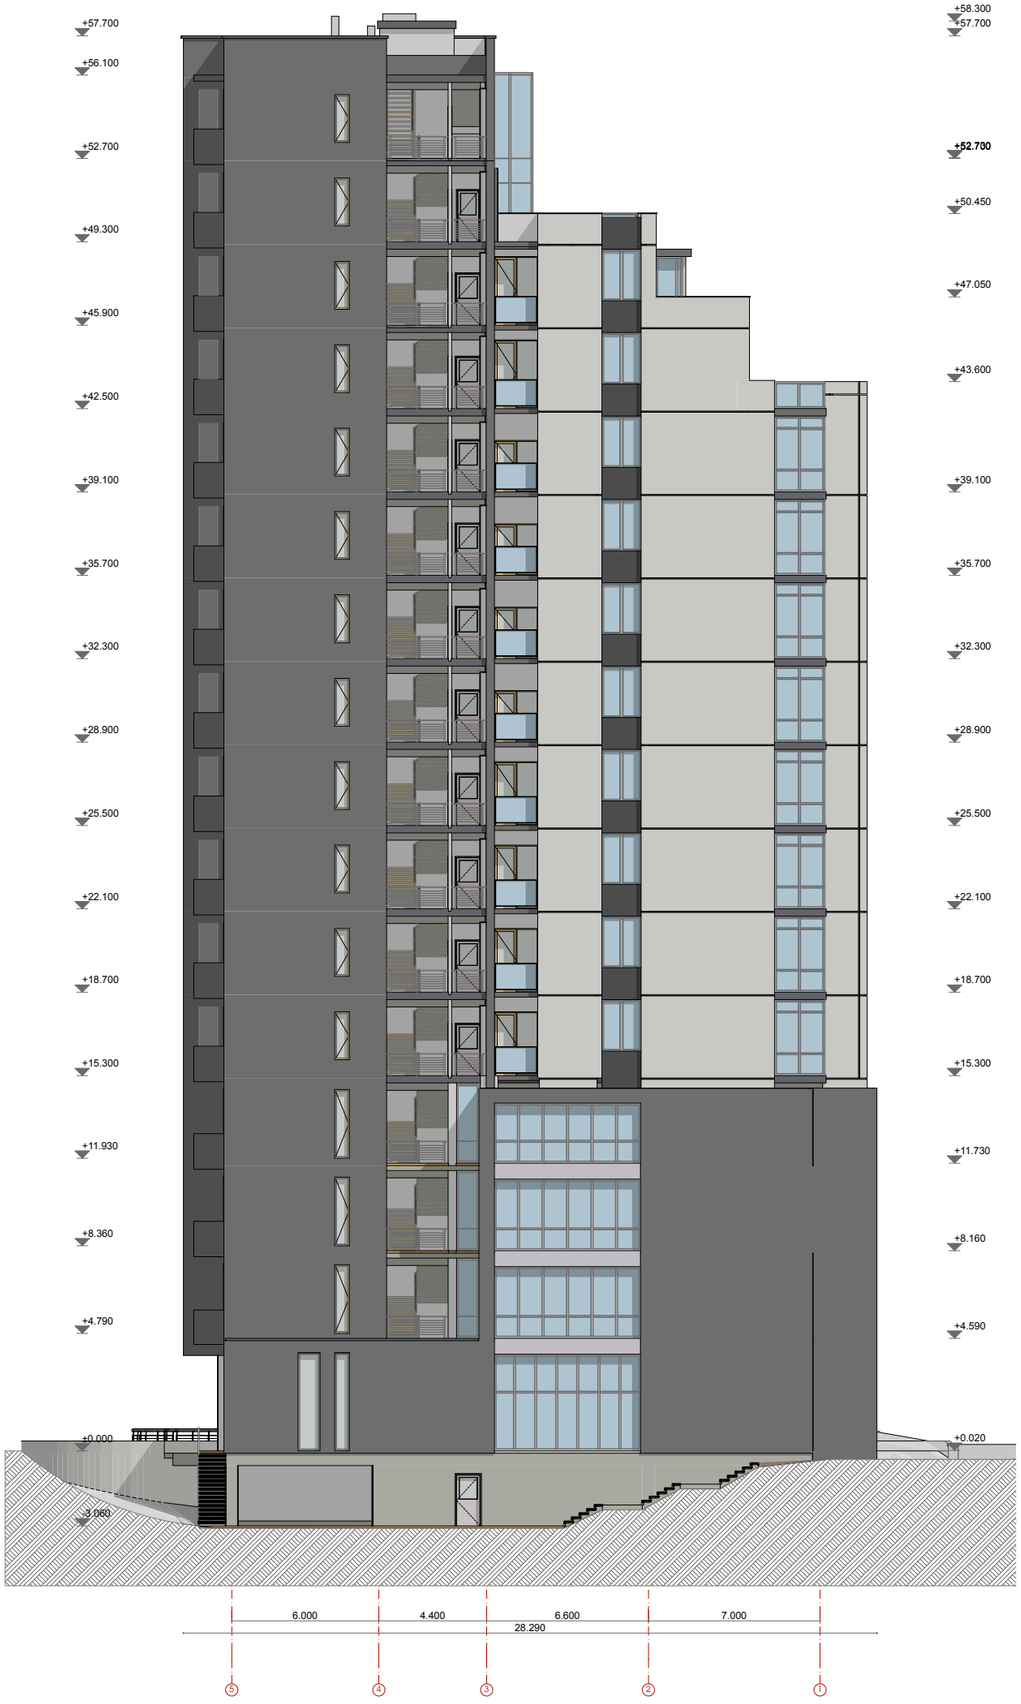

შ.პ.ს. "ვაჟა ჭილლ"

2015წ.

მრავალფუნქციური შენობა, თბილისი, ყიფშიძის ქუჩა №2

ფასადი 5-1 ღერძებში

სტადია:
არქიტექტურული პროექტი

დირექტორი: დ. ჯაშია

არქიტექტორი: ლაშა ქობულია

არქიტექტორი: მარიამ სამარღანიშვილი

მასშტაბი
1:250

გვერდი 27

სულ გვერდები 36

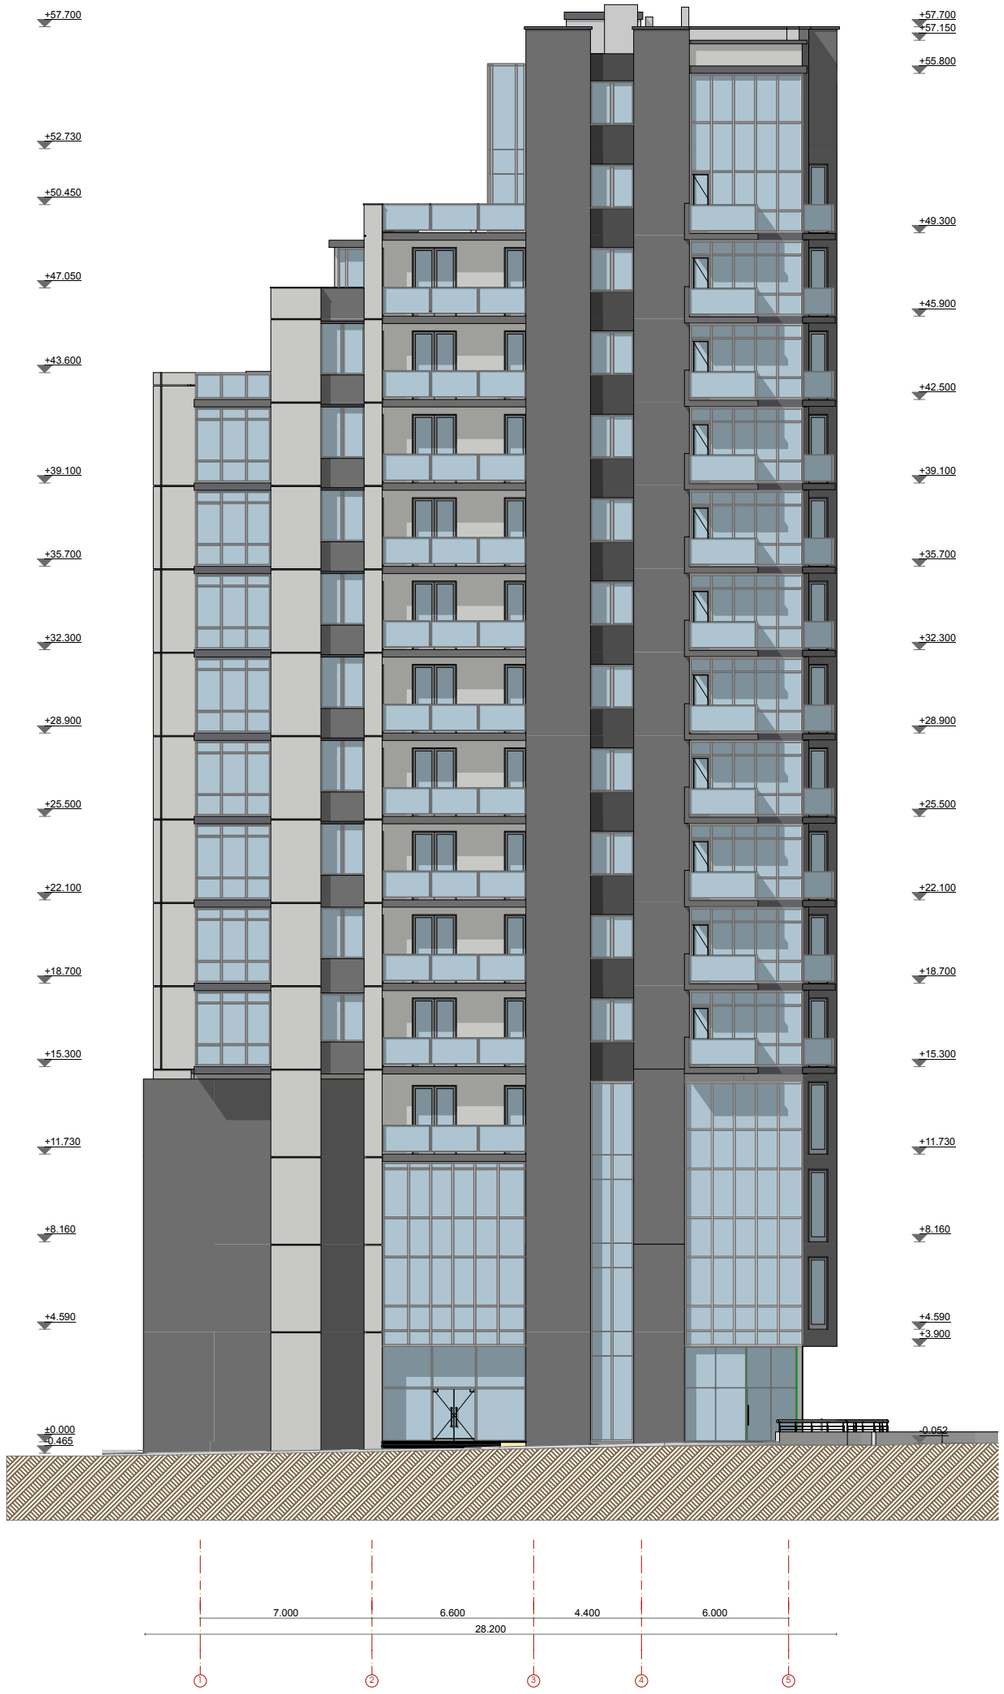

შ.პ.ს. "ვაჟა ჭილლ"

2015წ.

მრავალფუნქციური შენობა, თბილისი, ყიფშიძის ქუჩა №2

ფასადი 1-5 ღერძებში

სტადია:
არქიტექტურული პროექტი

დირექტორი: დ. პაშია

არქიტექტორი: ლაშა ქობულია

არქიტექტორი: მარიამ სამარღანიშვილი

მასშტაბი
1:250

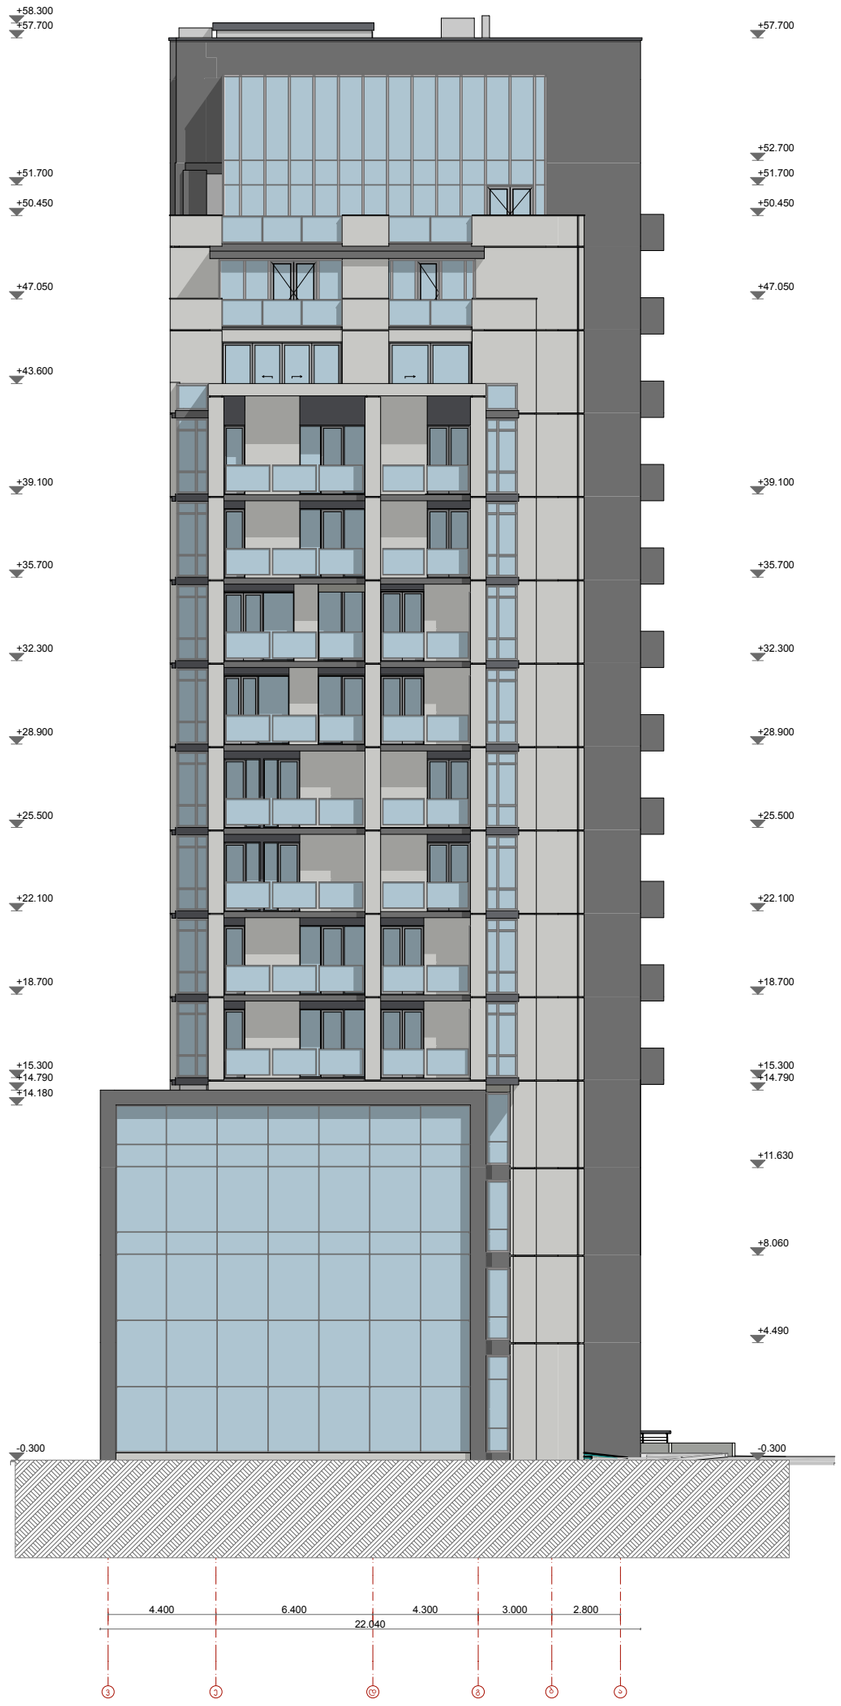

შ.პ.ს. "ვაჟა ჭილლ"

2015წ.

მრავალფუნქციური შენობა, თბილისი, ყიფშიძის ქუჩა №2

ფასადი 3-ა ღერძებში

სტადია:
არქიტექტურული პროექტი

დირექტორი: დ. ჯაშია

არქიტექტორი: ლაშა ქობულია

არქიტექტორი: მარიამ სამარღანიშვილი

მასშტაბი
1:250