
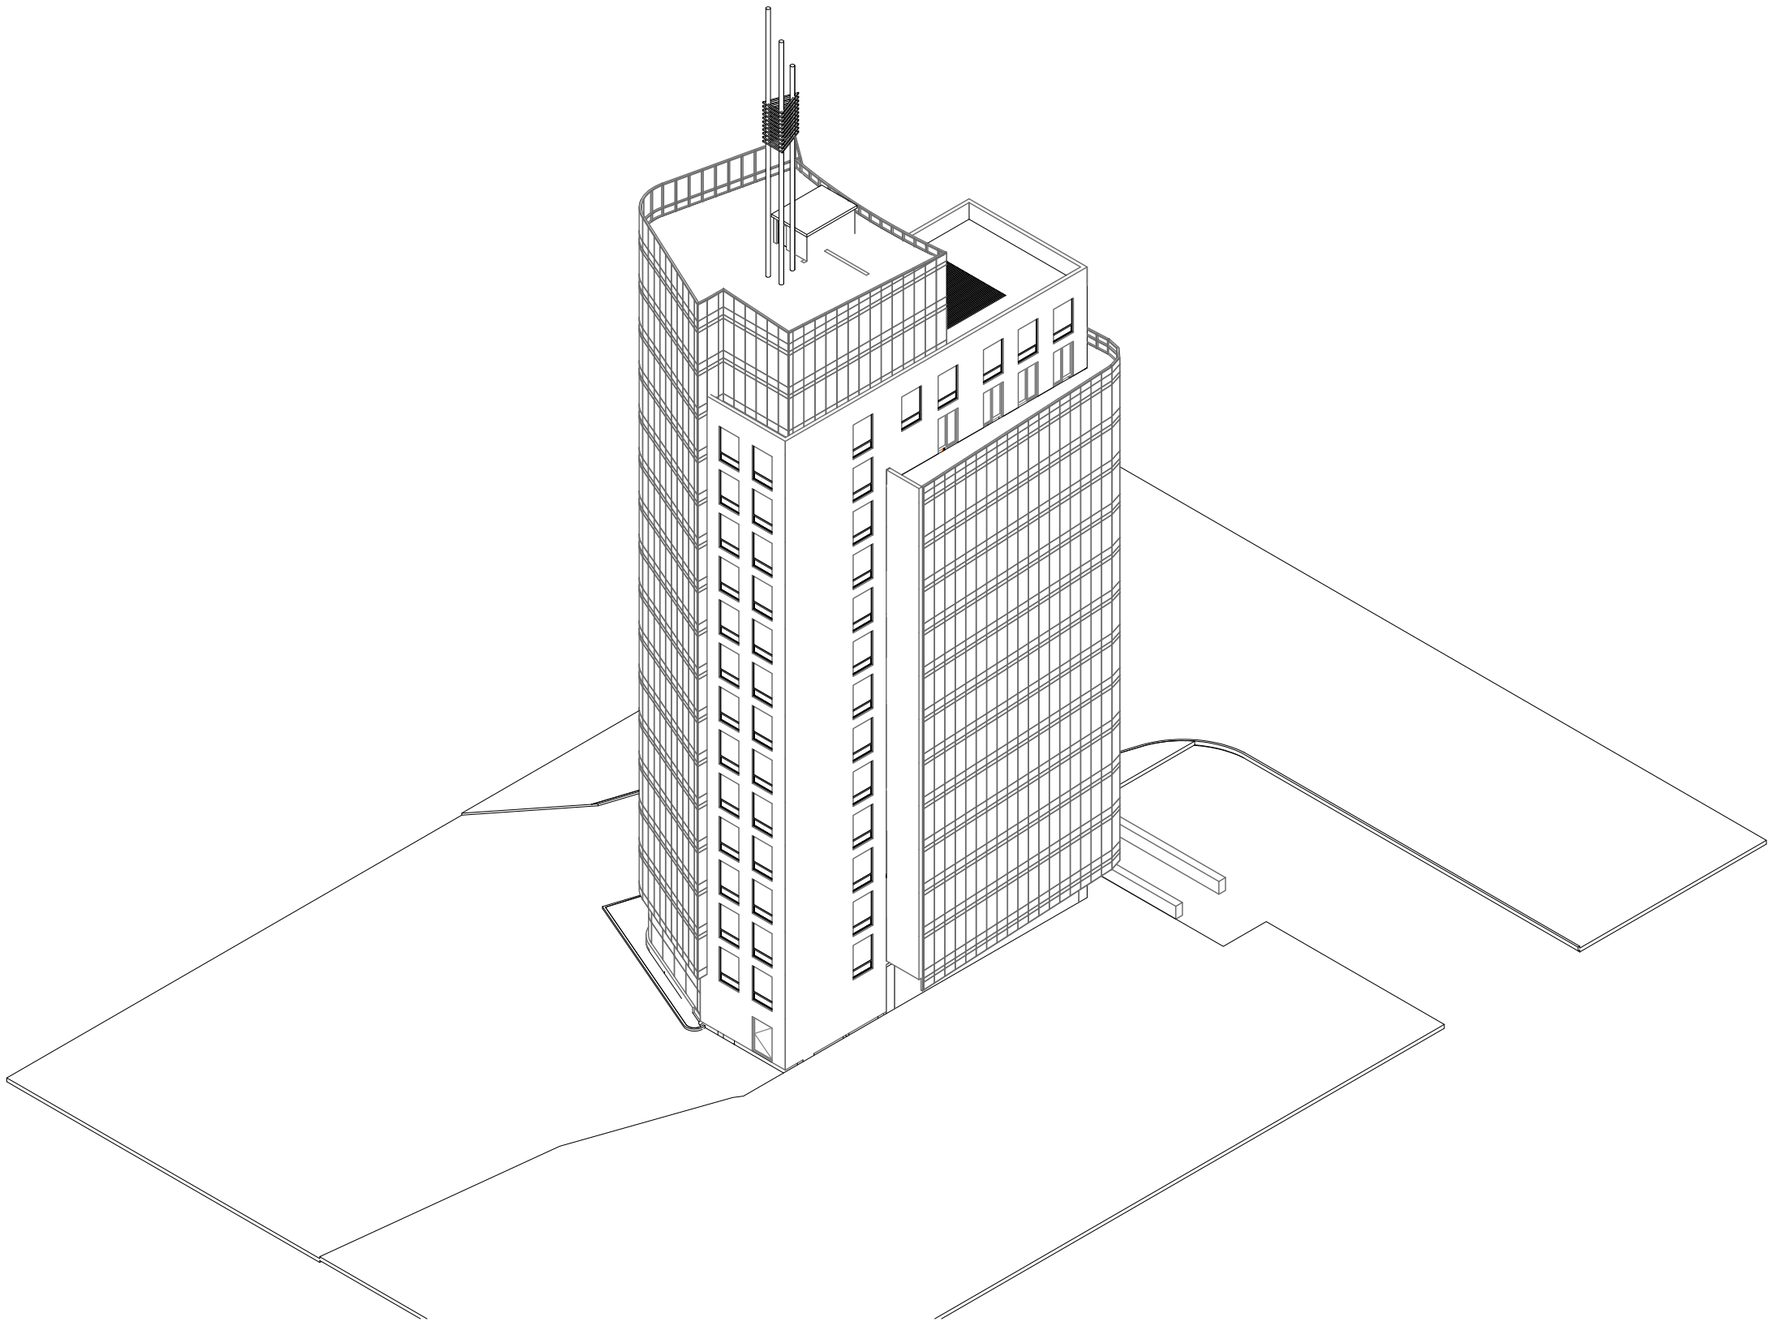



დირექტორი		დ. ერისთავი	მრავალფუნქციური შენობა, თბილისი, ყიფშიძის ქუჩა №2	არქ. ნაწილი	
არქიტექტორი		ლ. ქობულია		სტადია ა.პ.	
არქიტექტორი		მ. სამარღვნიშვილი	აქსონომეტრია 1	2012წ.	მ: 1:500
შეამოწმა		მ. სამარღვნიშვილი		სულ34გვ	გვ. 27

აქსონომეტრია 2

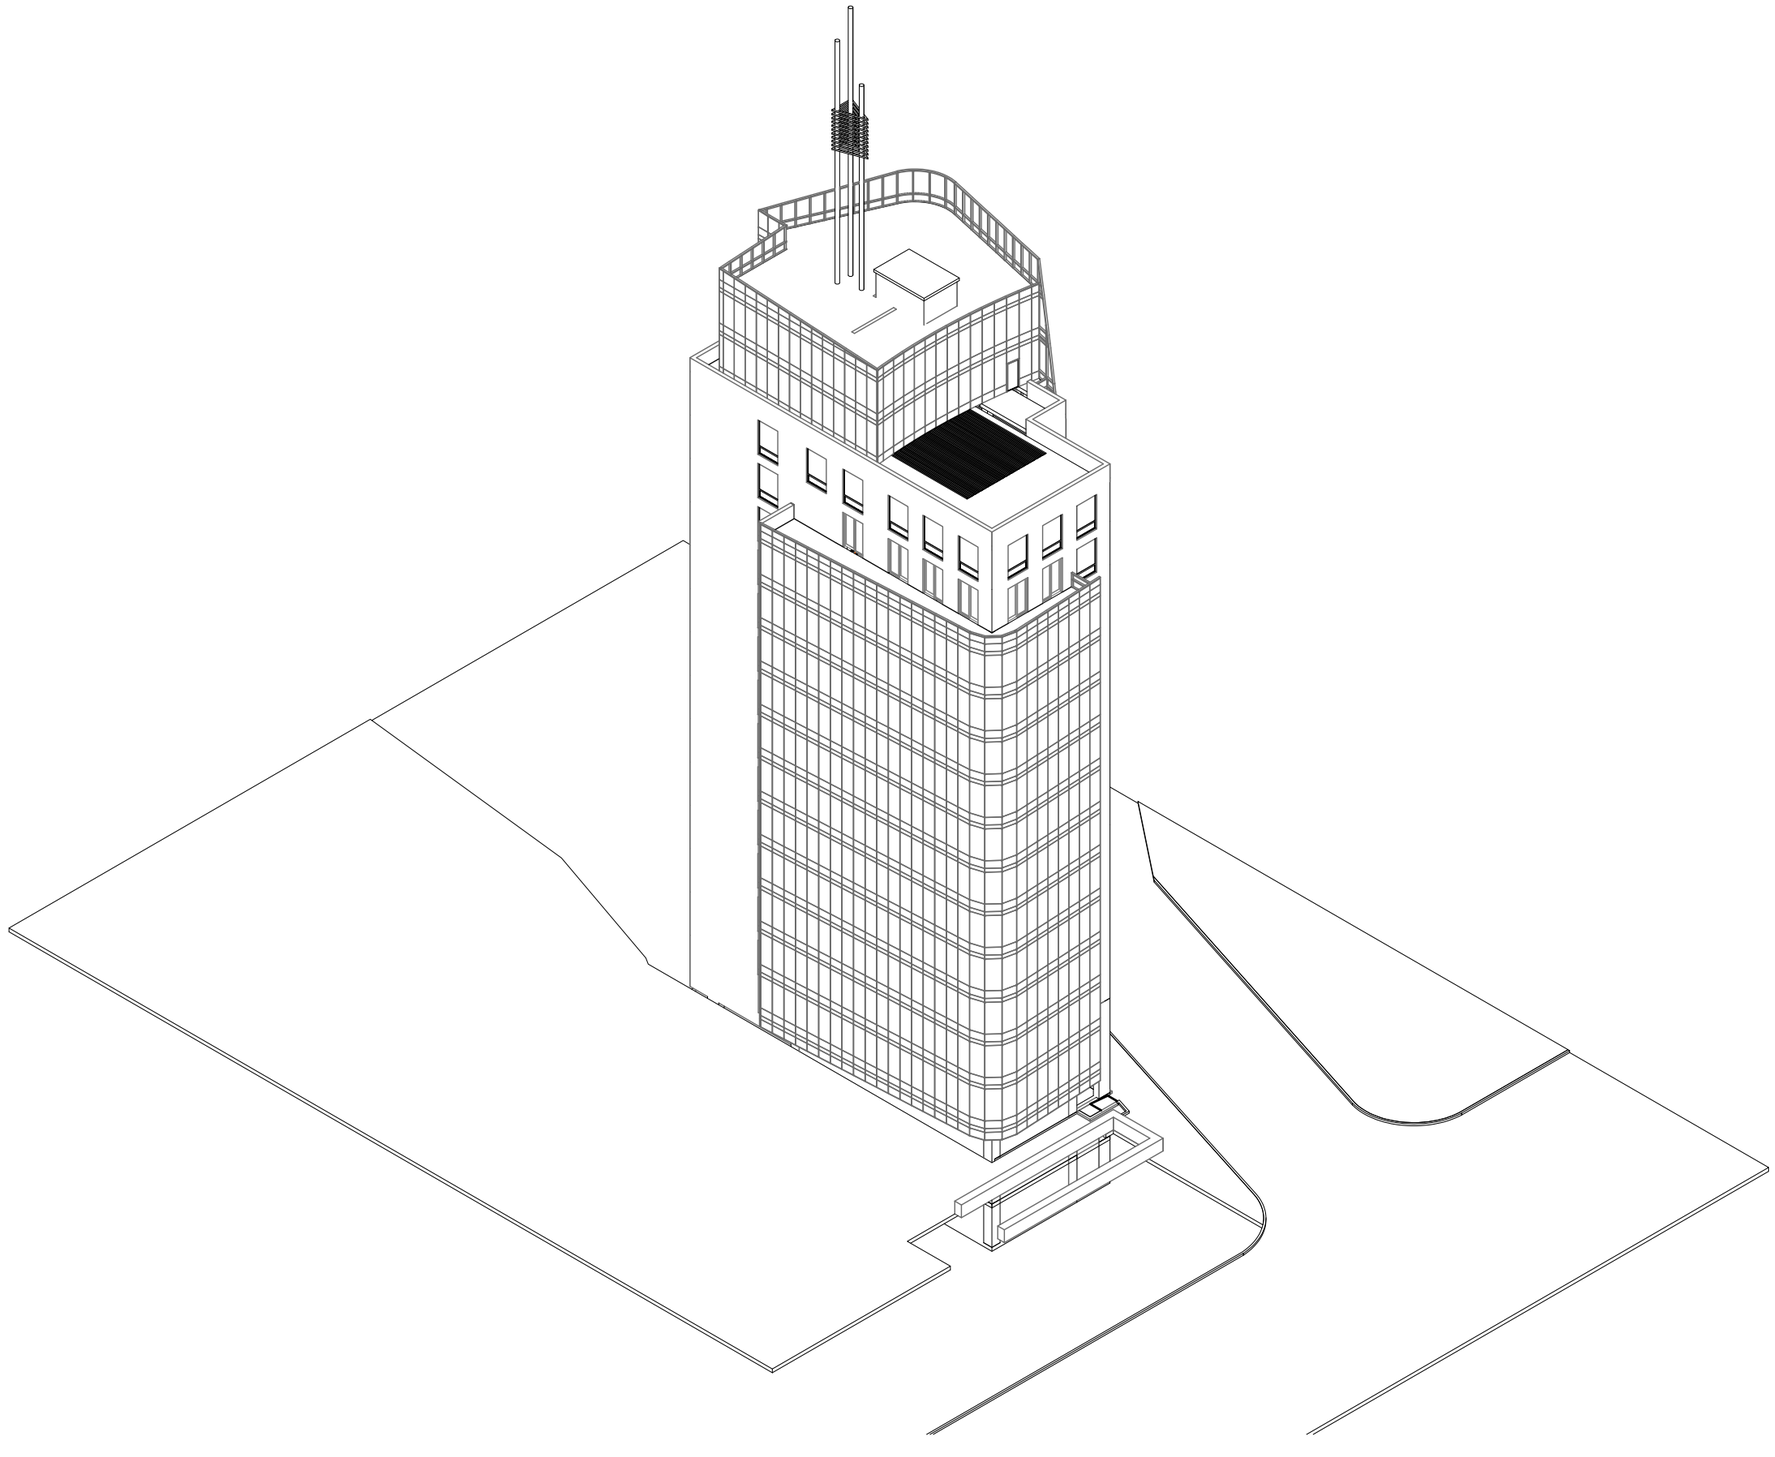


ERISTAVI LAW GROUP	დირექტორი		დ. ერისთავი	მრავალფუნქციური შენობა, თბილისი, ყიფშიძის ქუჩა №2	არქ. ნაწილი
	არქიტექტორი		ლ. ქობულია		სტადია ა.პ.
	არქიტექტორი		მ. სამარღანიშვილი	აქსონომეტრია 2	2012წ. მ: 1:500
	შეამოწმა		მ. სამარღანიშვილი		სულ34გვ გვ. 28

აქსონომეტრია 3

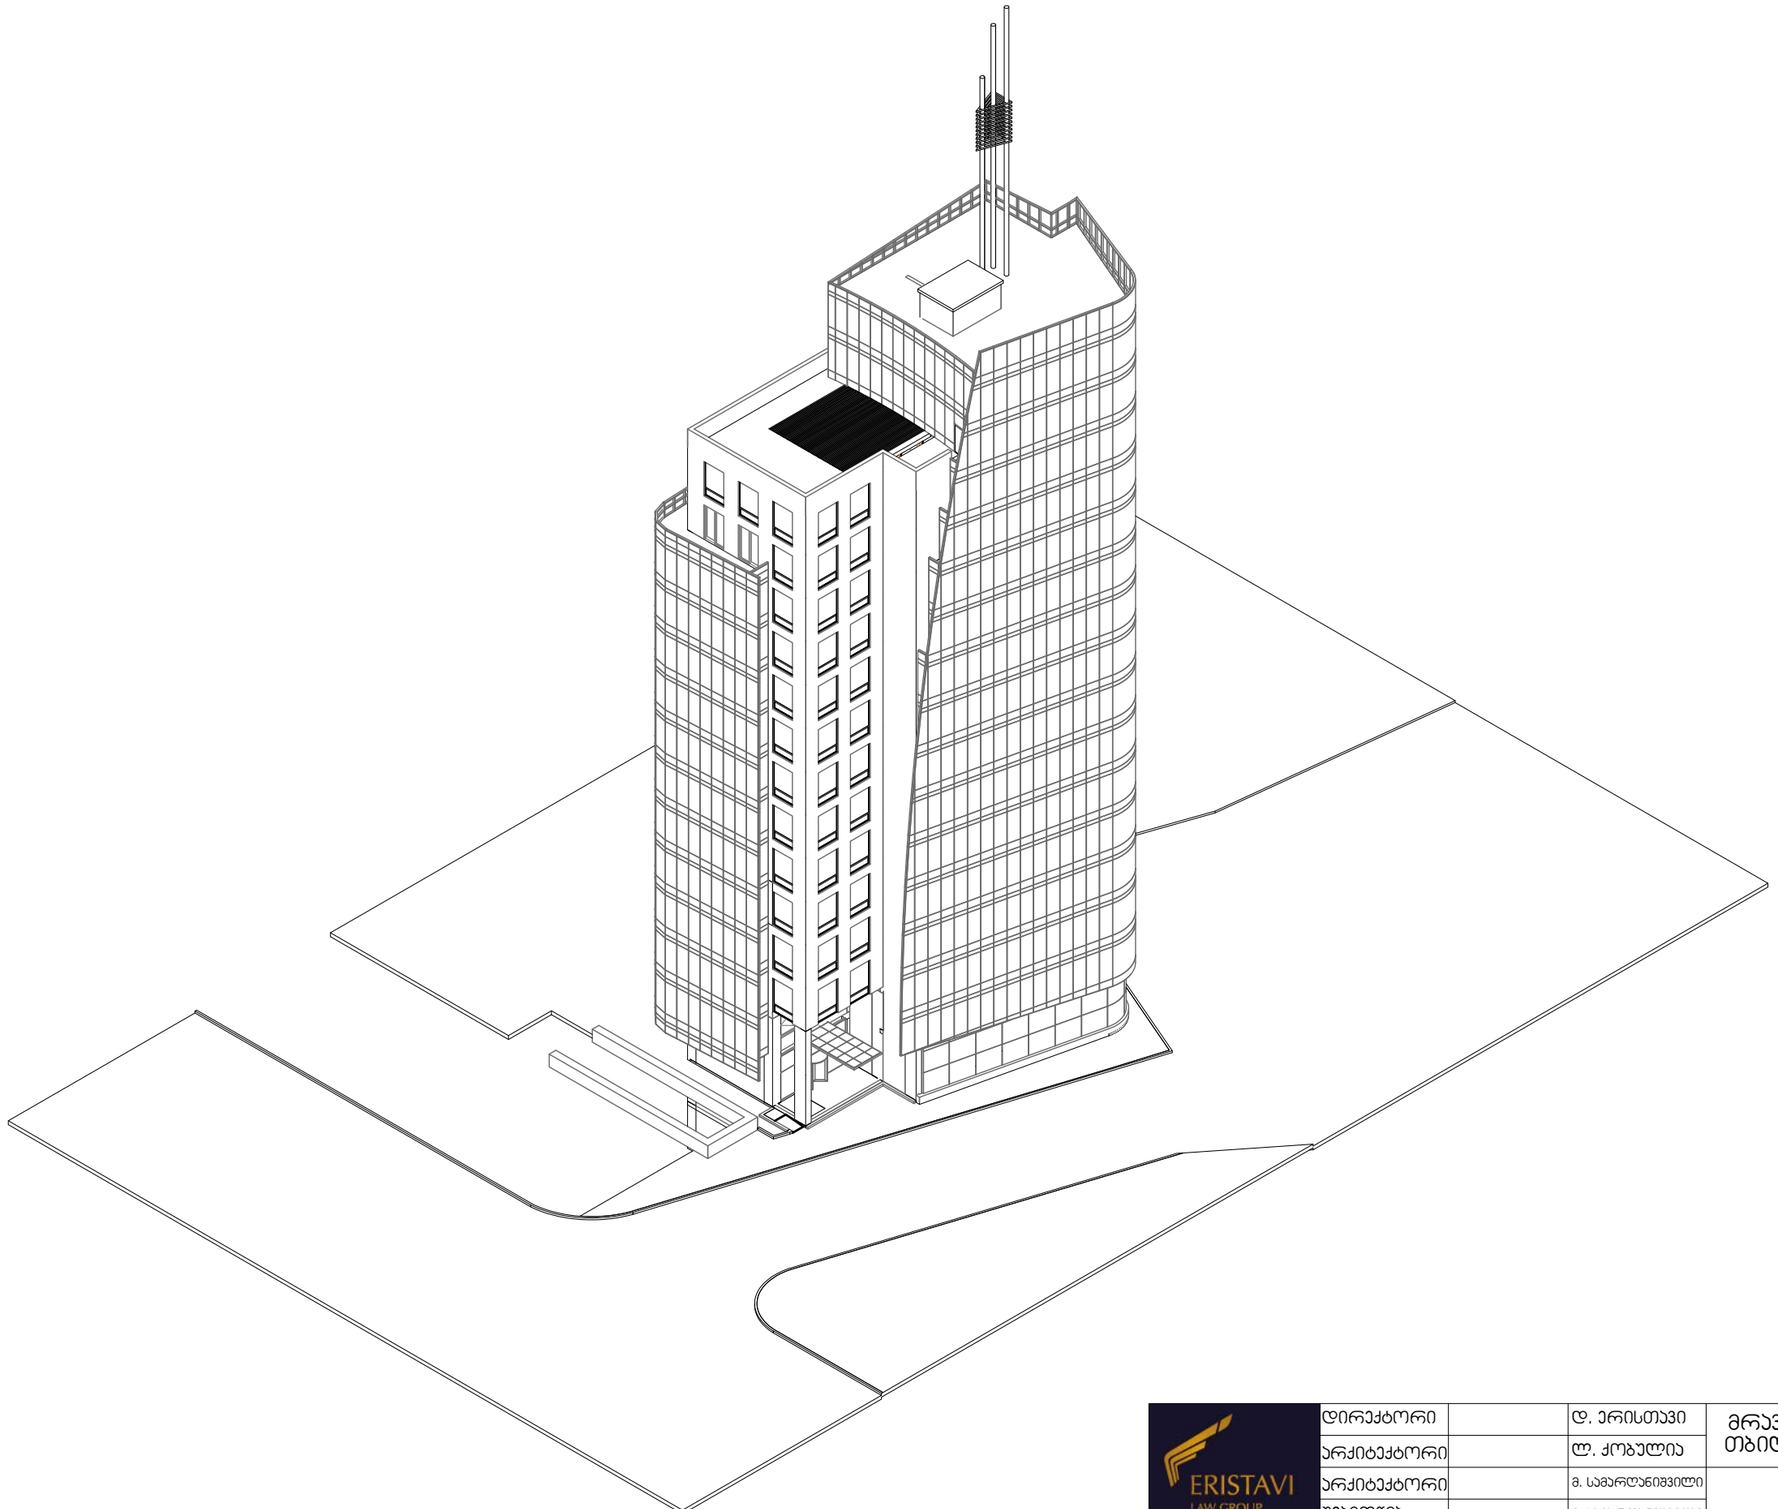

ERISTAVI LAW GROUP	დირექტორი		დ. ერისთავი	მრავალფუნქციური შენობა, თბილისი, ყიფშიძის ქუჩა №2	არქ. ნაწილი
	არქიტექტორი		ლ. ქობულია		სტადია ა.პ.
	არქიტექტორი		მ. სამარღანიშვილი	აქსონომეტრია 3	2012წ. მ: 1:500
	შეამოწმა		მ. სამარღანიშვილი		სულ34ფურც გვ. 29

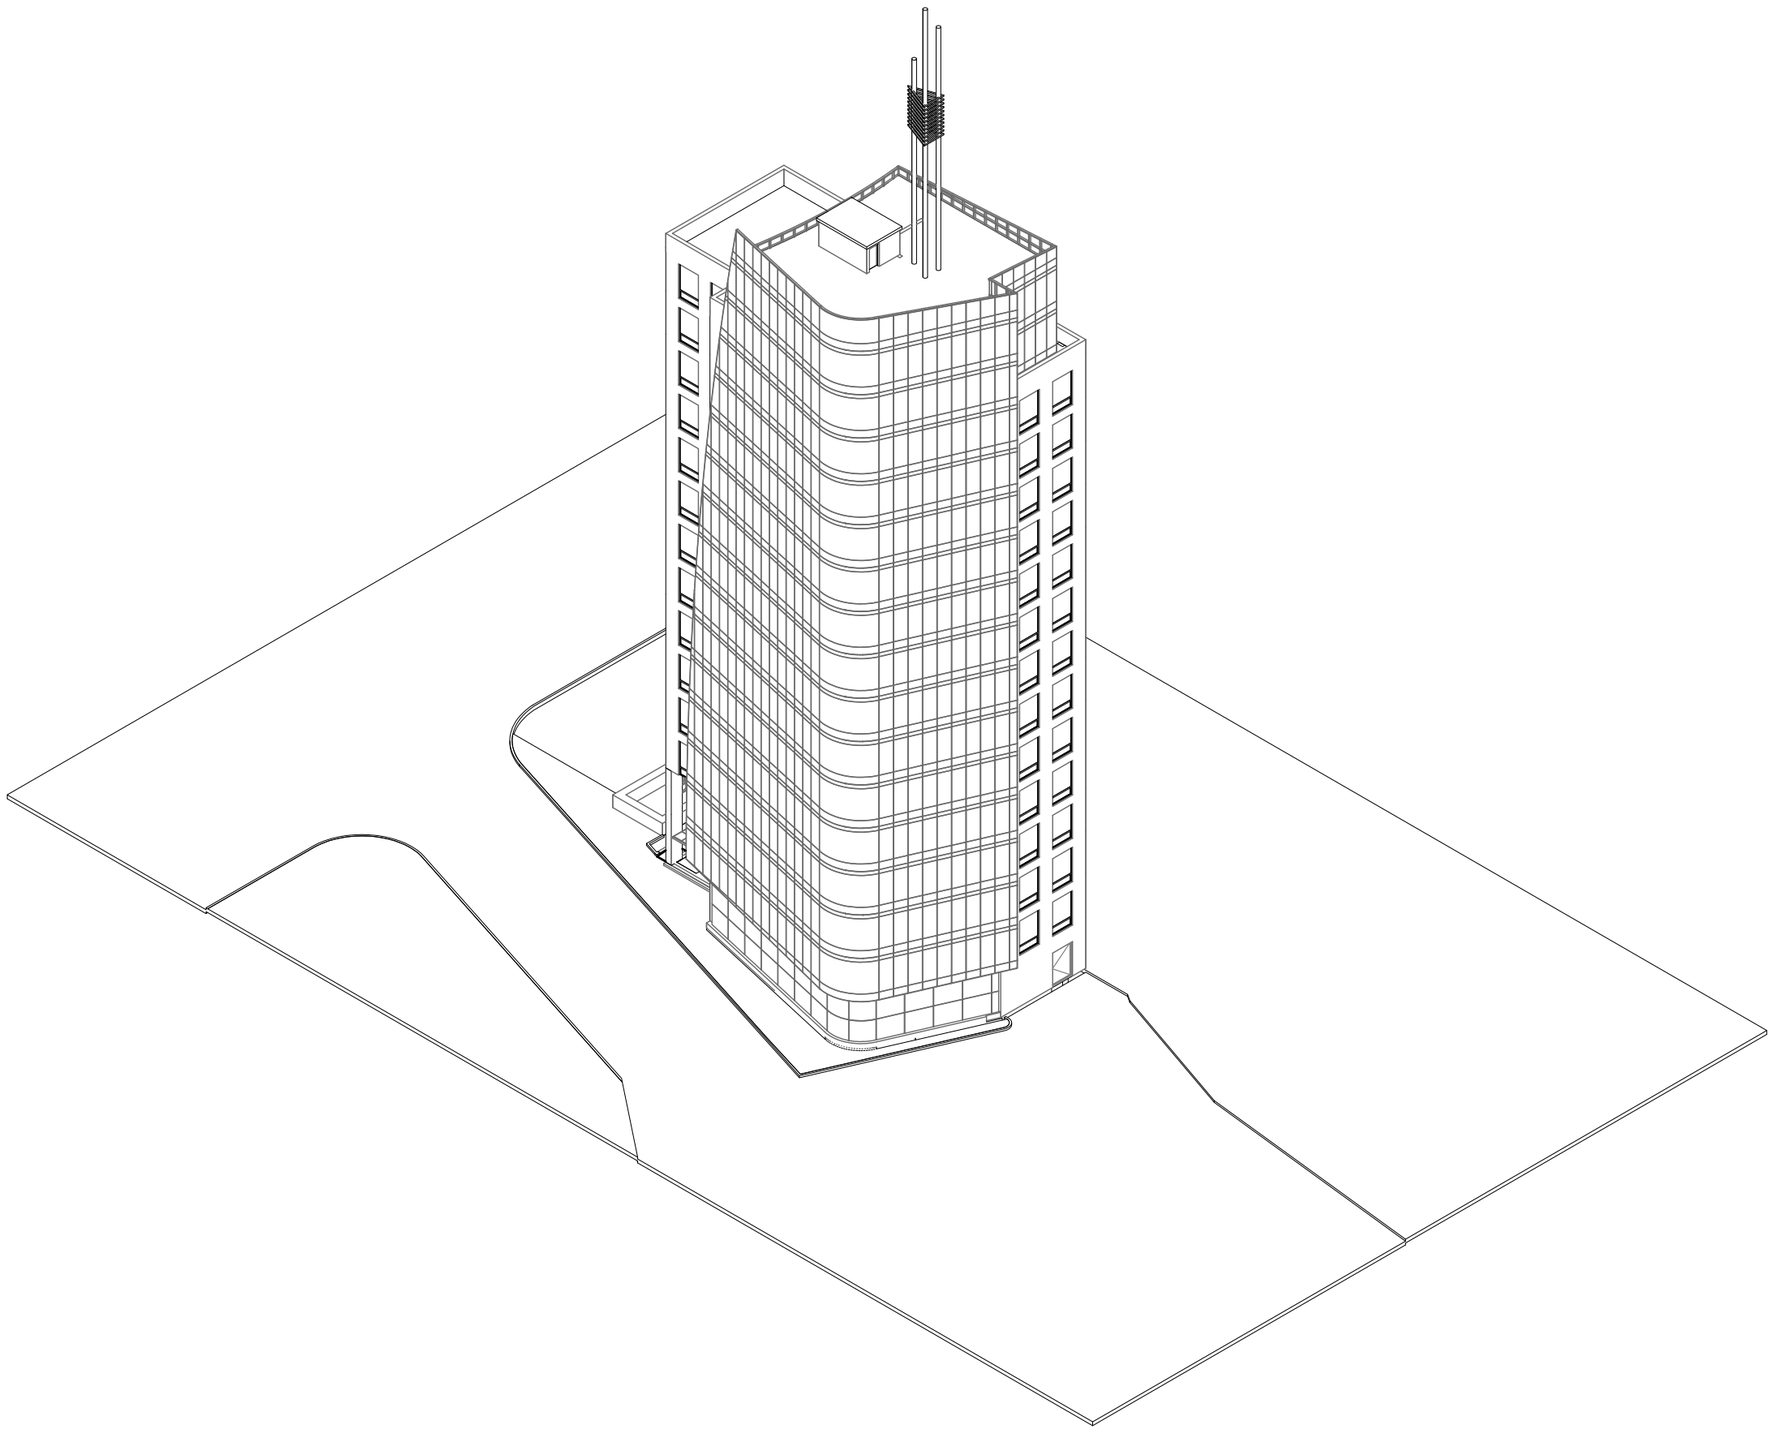

ERISTAVI LAW GROUP	დირექტორი		დ. ერისთავი	მრავალფუნქციური შენობა, თბილისი, ყიფშიძის ქუჩა №2	არქ. ნაწილი
	არქიტექტორი		ლ. ქობულია		სტადია ა.პ.
	არქიტექტორი		მ. სამარღანიშვილი	აქსონომეტრია 4	2012წ. მ: 1:500
	შეამოწმა		მ. სამარღანიშვილი		სულ34ფვ ფვ. 30

სამგანზომილებიანი ხედები





სამგანზომილებიანი ხედები





ფოტომონტაჟი



