


| ფორმატი | დაკვეთა № | ფაილის სახელი |
|---|---|---|
| A2 | | |

ექსპლიკაცია:

პირობითი ნიშნები:

შენიშვნები:

1. ზომები მოცემულია მილიმეტრებში;
2.არქიტექტურული ნიშნული 0.000 შეესაბამება აბსოლუტურ ნიშნულს +477.85
4. მოცემულია არქიტექტურული ნიშნულები.

დამკვეთი შ.პ.ს. "ჯეოტერა"

მისამართი სოფ დიღომი ქ.თბილისი დიდი დიღომი 3 მ/რ მიმდებარედ

პროექტის სახელწოდება მრავალფუნქციური საცხოვრებელი სახლი


| თანამდებობა | გვარი | ხელმოწერა | თარიღი |
|---|---|---|---|
| დირექტორი | ზაბახიანიძე | | |
| | | | |
| არქიტექტორი | ნ.კაპანაძე | | |
| კონსტრუქტორი | მ.სავეულიძე | | |

RCO

მისამართი თბილისი, საკაძის დადმართი №6

| მასშტაბი | 1:100 | ნახაზი |
|---|---|---|
| თარიღი | | ჭრილი 1-1 |

| სტადია | ფურცლები |
|---|---|
| კორექტირებული პროექტი | |

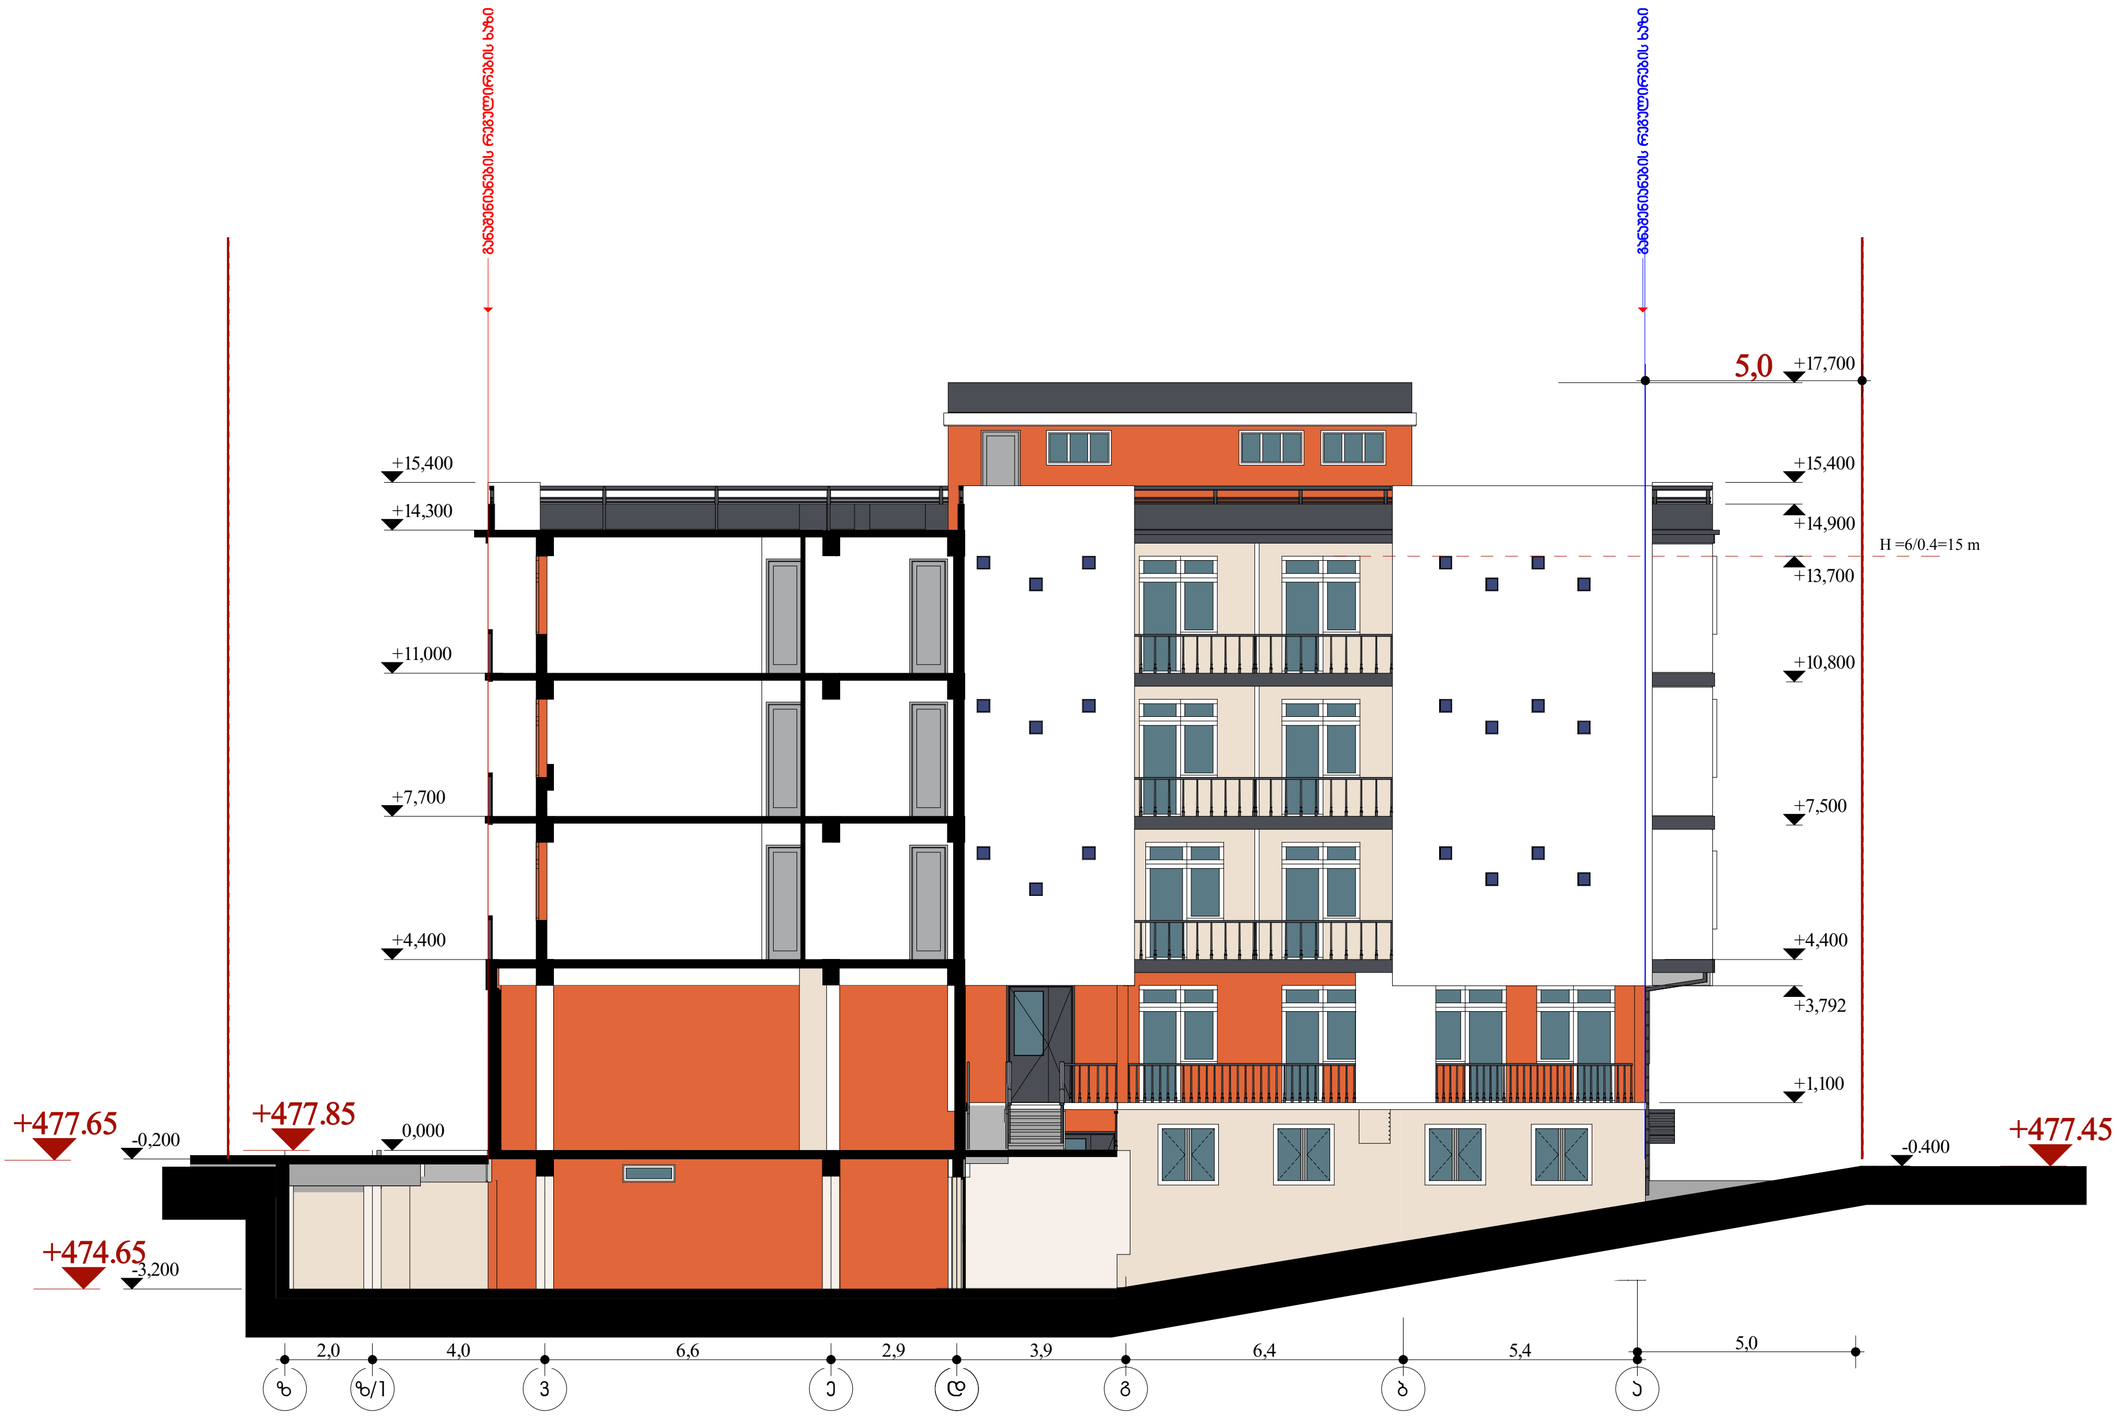


| ფორმატი | დაკვეთა № | ფაილის სახელი |
|---|---|---|
| A2 | | |

ექსპლიკაცია:

პირობითი ნიშნები:

შენიშვნები:

1. ზომები მოცემულია მილიმეტრებში;
2.არქიტექტურული ნიშნული 0.000 შეესაბამება აბსოლუტურ ნიშნულს +477.85
4. მოცემულია არქიტექტურული ნიშნულები.

დამკვეთი შ.პ.ს. "ჯეოტერა"

მისამართი სოფ დიღომი ქ.თბილისი დიდი დიღომი 3 მ/რ მიმდებარედ

პროექტის სახელწოდება მრავალფუნქციური საცხოვრებელი სახლი

| თანამდებობა | გვარი | ხელმოწერა | თარიღი |
|---|---|---|---|
| დირექტორი | ზაპხიანიძე | | |
| | | | |
| არქიტექტორი | ნ.კაპანაძე | | |
| კონსტრუქტორი | მ.საყვლიძე | | |

RCO

მისამართი თბილისი, საკაძის დაღმართი №6

| მასშტაბი | 1:100 | ნახაზი |
|---|---|---|
| თარიღი | | ჭრილი 2-2 |

| სტადია | ფურცლები |
|---|---|
| კორექტირებული პროექტი | |




| ფორმატი | დაკვეთა № | ფაილის სახელი |
|---|---|---|
| A2 | | |

ექსპლიკაცია:

პირობითი ნიშნები:

შენიშვნები:

1. ზომები მოცემულია მილიმეტრებში;
2.არქიტექტურული ნიშნული 0.000 შეესაბამება აბსოლუტურ ნიშნულს +477.85
4. მოცემულია არქიტექტურული ნიშნულები.

დამკვეთი შ.პ.ს. "ჯეოტერა"

მისამართი
სოფ დიღომი ქ.თბილისი დიდი დიღომი 3 მ/რ მიმდებარედ

პროექტის სახელწოდება
მრავალფუნქციური საცხოვრებელი სახლი

| თანამდებობა | გვარი | ხელმოწერა | თარიღი |
|---|---|---|---|
| დირექტორი | ზაბზიანიძე | | |
| | | | |
| არქიტექტორი | ნ.კაპანაძე | | |
| კონსტრუქტორი | მ.სავეულიძე | | |

RCO

მისამართი
თბილისი, საკაძის დადმართი №6

| მასშტაბი | 1:100 | ნახაზი |
|---|---|---|
| თარიღი | | ჭრილი 3-3 |

| სტადია | ფურცლები |
|---|---|
| კორექტირებული პროექტი | |




| ფორმატი | დაკვეთა № | ფაილის სახელი |
|---|---|---|
| A2 | | |

ექსპლიკაცია:

პირობითი ნიშნები:

შენიშვნები:

1. ზომები მოცემულია მილიმეტრებში;

2.არქიტექტურული ნიშნული 0.000 შეესაბამება აბსოლუტურ ნიშნულს +477.85

4. მოცემულია არქიტექტურული ნიშნულები.

დამკვეთი: შ.პ.ს. "ჯეოტერა"

მისამართი: სოფ დიღომი ქ.თბილისი დიდი დიღომი 3 მ/რ მიმდებარედ

პროექტის სახელწოდება: მრავალფუნქციური საცხოვრებელი სახლი

| თანამდებობა | გვარი | ხელმოწერა | თარიღი |
|---|---|---|---|
| დირექტორი | ზაბზიანიძე | | |
| | | | |
| არქიტექტორი | ნ.კაპანაძე | | |
| კონსტრუქტორი | მ.საყვლიძე | | |
| | | | |
| | | | |
| | | | |

RCO

მისამართი: თბილისი, საკაძის დაღმართი №6

| მასშტაბი | 1:100 | ნახაზი |
|---|---|---|
| თარიღი | | ჭრილი 4-4 |

| სტადია | ფურცლები |
|---|---|
| კორექტირებული პროექტი | |