
Wrili 1-1

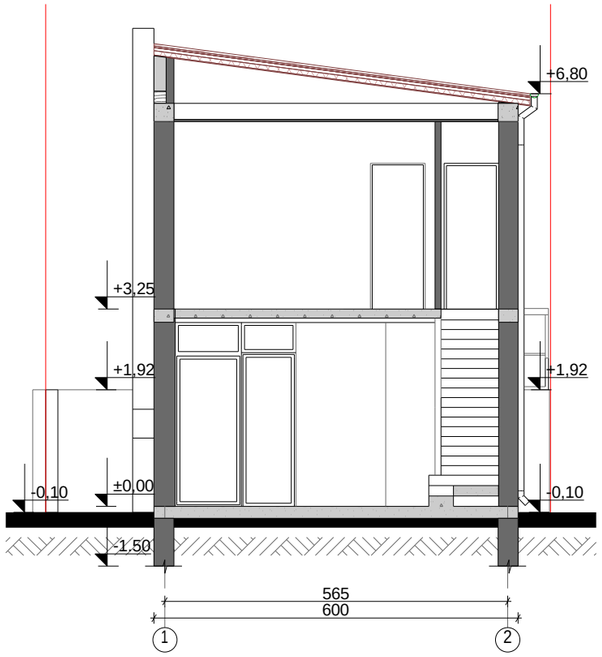

xelSekruleba #

pirobiTi aRniSvnebi

eqsplikacia

GEOco
CONSTRUCTION COMPANY


Tanamdeboba	gvari	xelmowera
direqtori	vnikolava	
mT. arqiteqtori	s. begaSvili	
daamuSava	s. begaSvili	

damkveTi	lanzira koroSinaze
misamarTi	q Tbilisi, diRmis sasw. sacdeli neurneoba
proeqtis saxeli	
individualuri sacxovrebeli saxli	

masStabi	naxazis dasaxeleba	
1:100		
stadia		

Документ создан с помощью незарегистрированной версии pdfFactory Pro www.pdffactory.com

W r i l i 2-2

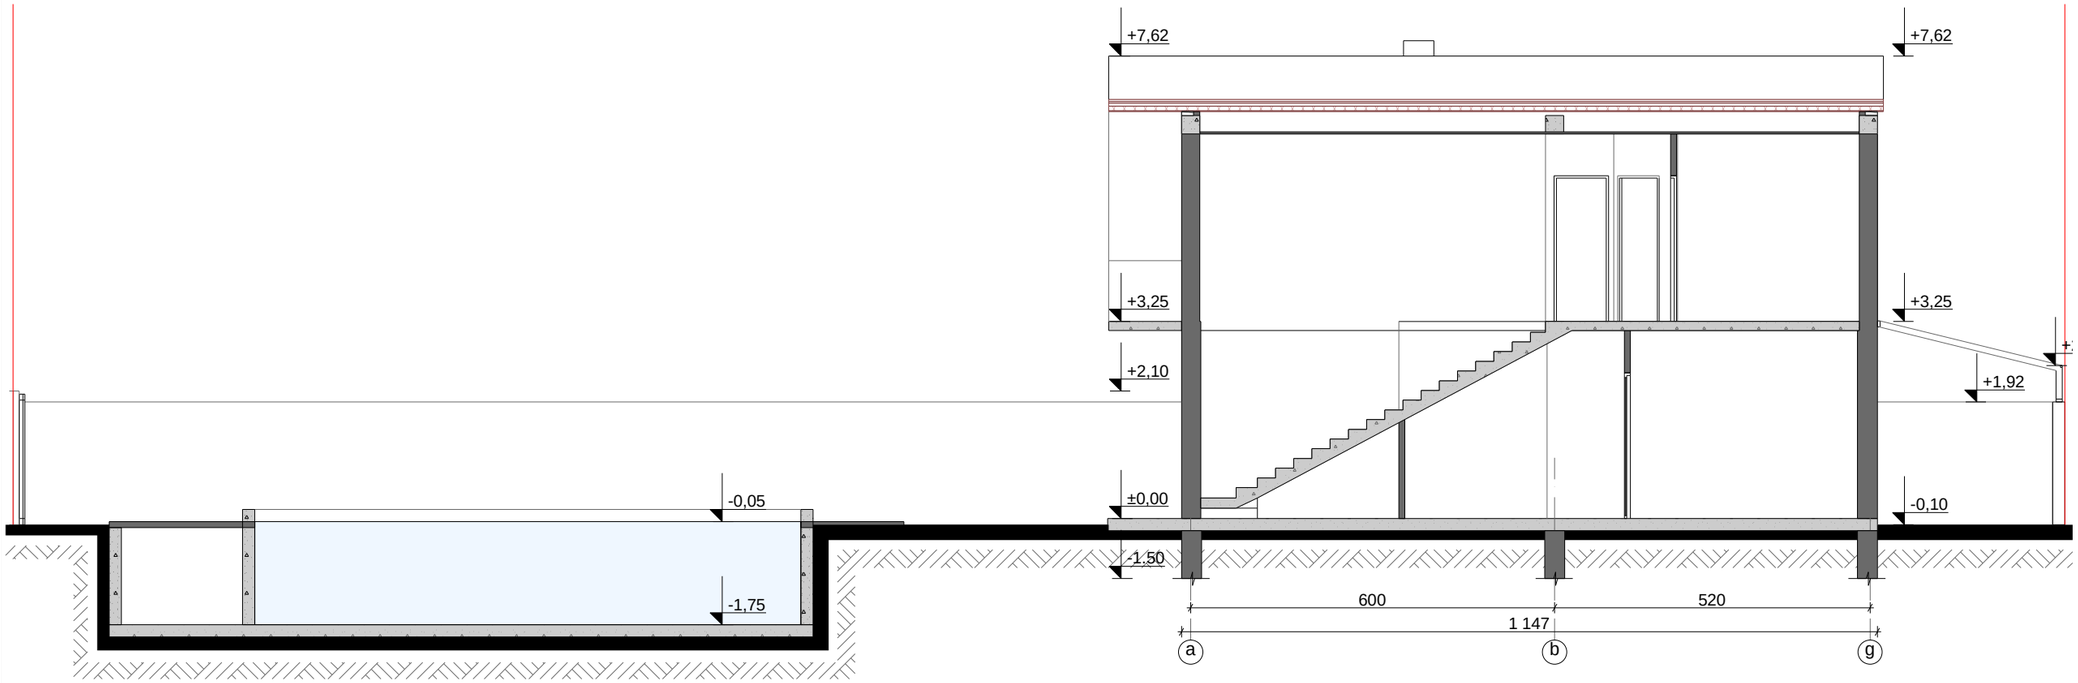

xe l Sekru l eba #

pi r obiT i aRniSvnebi

eqsp l ikacia

GEOco
CONSTRUCTION COMPANY

Tanamdeboba	gvari	xe l mowera
di reqt o ri	vniko l ava	
nT. arqi teqt o ri	s. begaSvi l i	
daamuSava	s. begaSvi l i	

damkveT i	l amzira kor o SinaZe
mi sanar T i	q. Tbi l isi, diRmis sasw. sacdel i meurneoba
proeqt is saxe l i	
i ndividua l uri sacxovrebe l i saxl i	

masSt abi	naxaz is dasaxe l eba
1:100	
st adia	

Документ создан с помощью незарегистрированной версии pdfFactory Pro www.pdffactory.com