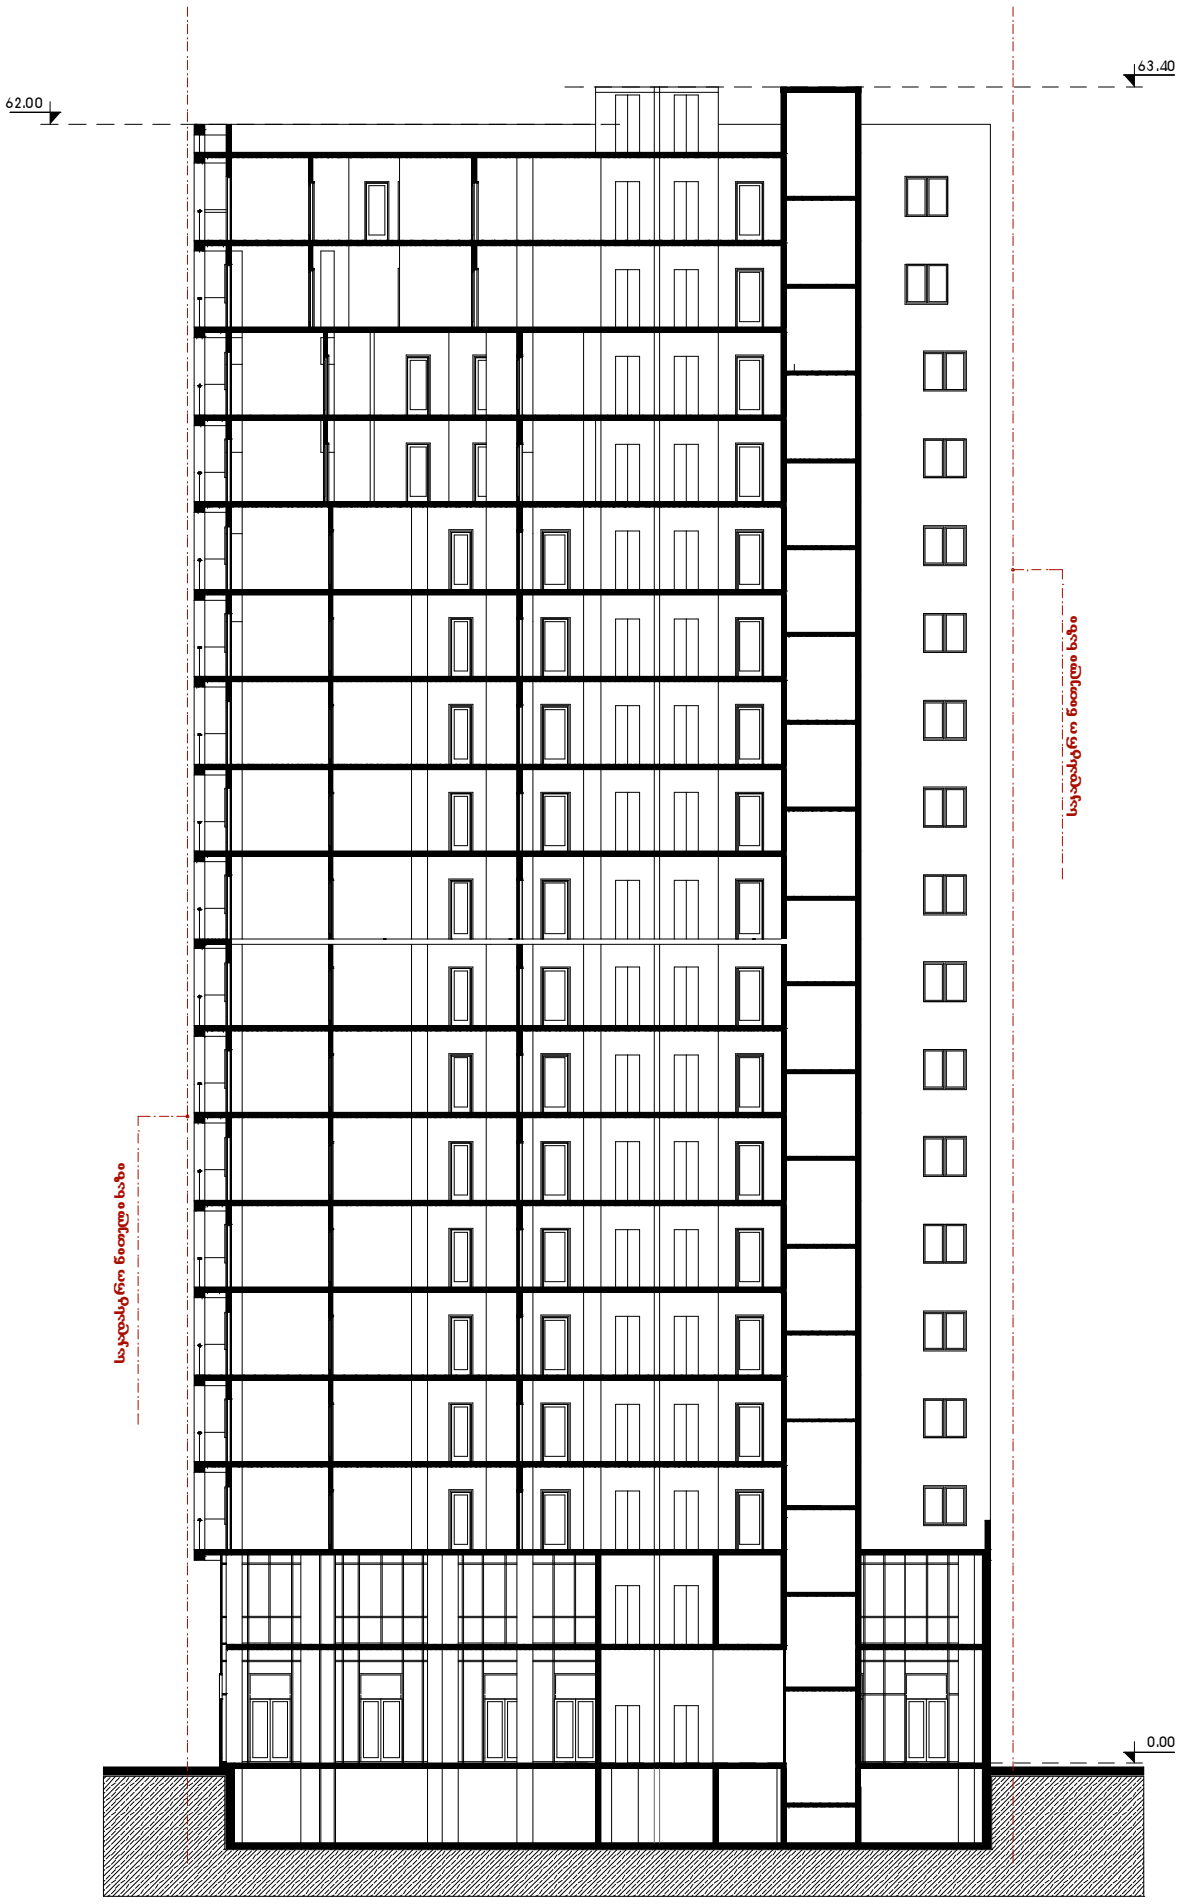

ფორმატი	ფაილის სახელი
A.2	Layout

არქიტექტურული ნაწილი

შენიშვნები:

ჰირობითი ნიშნები:

დამკვეთი:

მისამართი:

მისამართი: ქ. თბილისი ა.წერეთლის №27

მრავალფუნქციური შენობა

თანამდებობა	გვარი	ხელმოწერა	თარიღი
დირექტორი	ლ.ფირცხალავა		
მთ.არქიტექტორი	დგოგიჩაიშვილი		
ჰრ.აკმორი	დგოგიჩაიშვილი		
დაამუშავა	გ.გოგოლაშვილი		
შეამოწმა	ჰ.სახანბერიძე		

მისამართი:

ქ.თბილისი,
გლდანის III' მ/რაიონი,
ქორჰ№18, ბინა 10

დაკვეთა №		ნახაზი
თარიღი	2015 წ.	ჭრილი 1-1
მასშტაბი	1:200	

სტადია	ფურცელი	ფურცლები
ს.ჰ.	ა-	

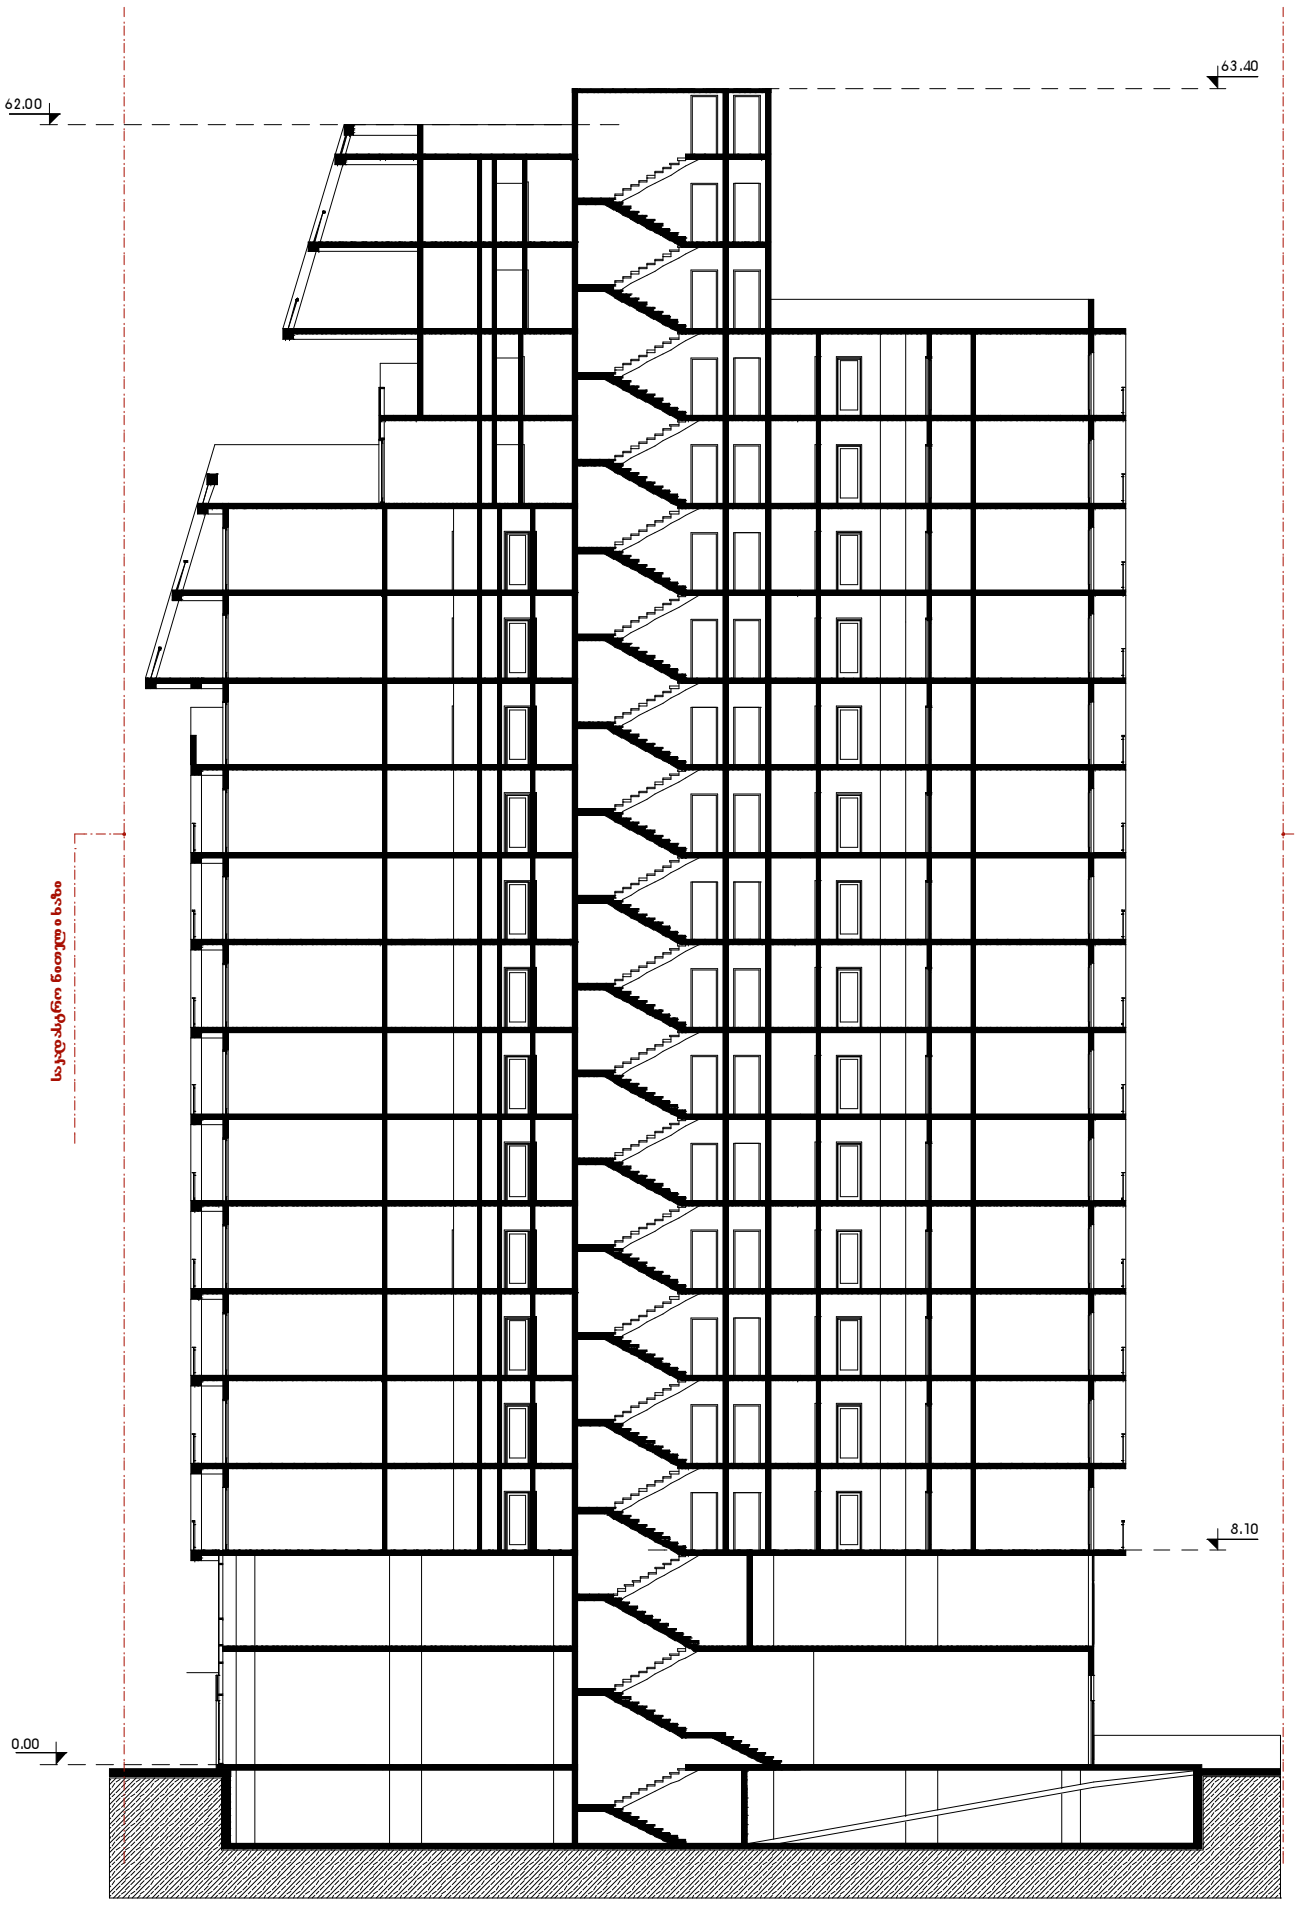

ფორმატი	ფაილის სახელი
A.2	Layout

არქიტექტურული ნაწილი

შენიშვნები:

ჰირობითი ნიშნები:

დამკვეთი:

მისამართი:

მისამართი: ქ. თბილისი ა.წერეთლის №27

მრავალფუნქციური შენობა

თანამდებობა	გვარი	ხელმოწერა	თარიღი
დირექტორი	ლ.ფირცხალავა		
მთ.არქიტექტორი	დგოგიჩაიშვილი		
ჰრ.აკტორი	დგოგიჩაიშვილი		
დამუშავა	გ.გოგოლაშვილი		
შეამონმა	ჰ.სახანბერიძე		

მისამართი:
ქ.თბილისი,
გლდანის III' მ/რაიონი,
კორპ.№18, ბინა 10

დაკვეთა №		ნახაზი
თარიღი	2015 წ.	ჭრილი 2-2
მასშტაბი	1:200	

სტადია	ფურცელი	ფურცლები
ს.ჰ.	ა-	