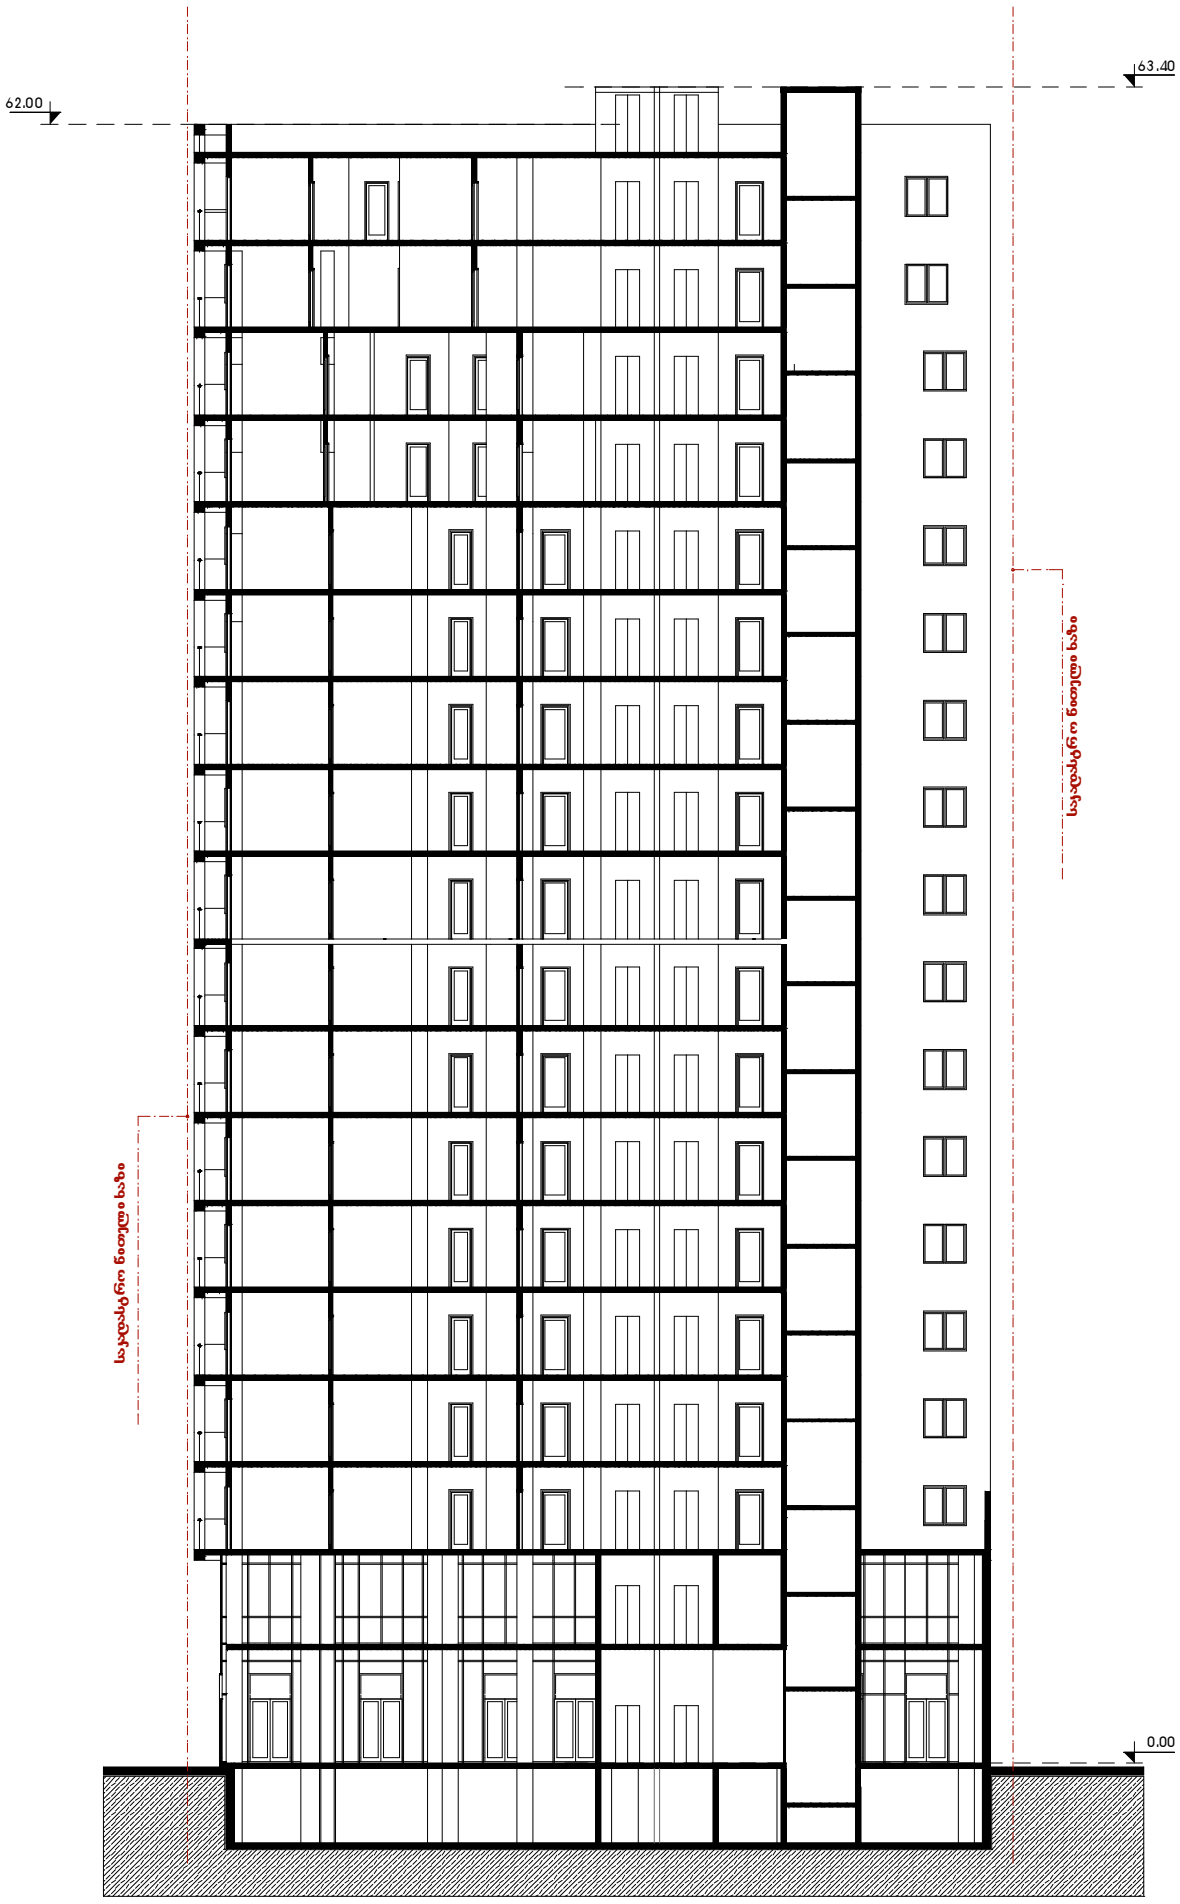

ფორმატი	ფაილის სახელი
A.2	Layout

არქიტექტურული ნაწილი

შენიშვნები:

პირობითი ნიშნები:

დამკვეთი:

მისამართი:

მისამართი: ქ. თბილისი ა.წერეთლის №27

მრავალფუნქციური შენობა

თანამდებობა	გვარი	ხელმოწერა	თარიღი
დირექტორი	ლ.ფხაკაძე		
მთ.არქიტექტორი	დ.გოგიჩაიშვილი		
პრ.პექტორი	დ.გოგიჩაიშვილი		
დიზაინერი	გ.გოგოლაშვილი		
შემოწმება	ვ.სახანბერიძე		

მისამართი:
ქ.თბილისი,
გლდანის III მ/რაიონი,
პორტ №18, ბლოკი 10

დამკვეთის №	
თარიღი	2015 წ.
მასშტაბი	1:200

ნახაზი
ჭრილი 1-1

სტადია	ფურცელი	ფურცლები
ს.პ.	2	

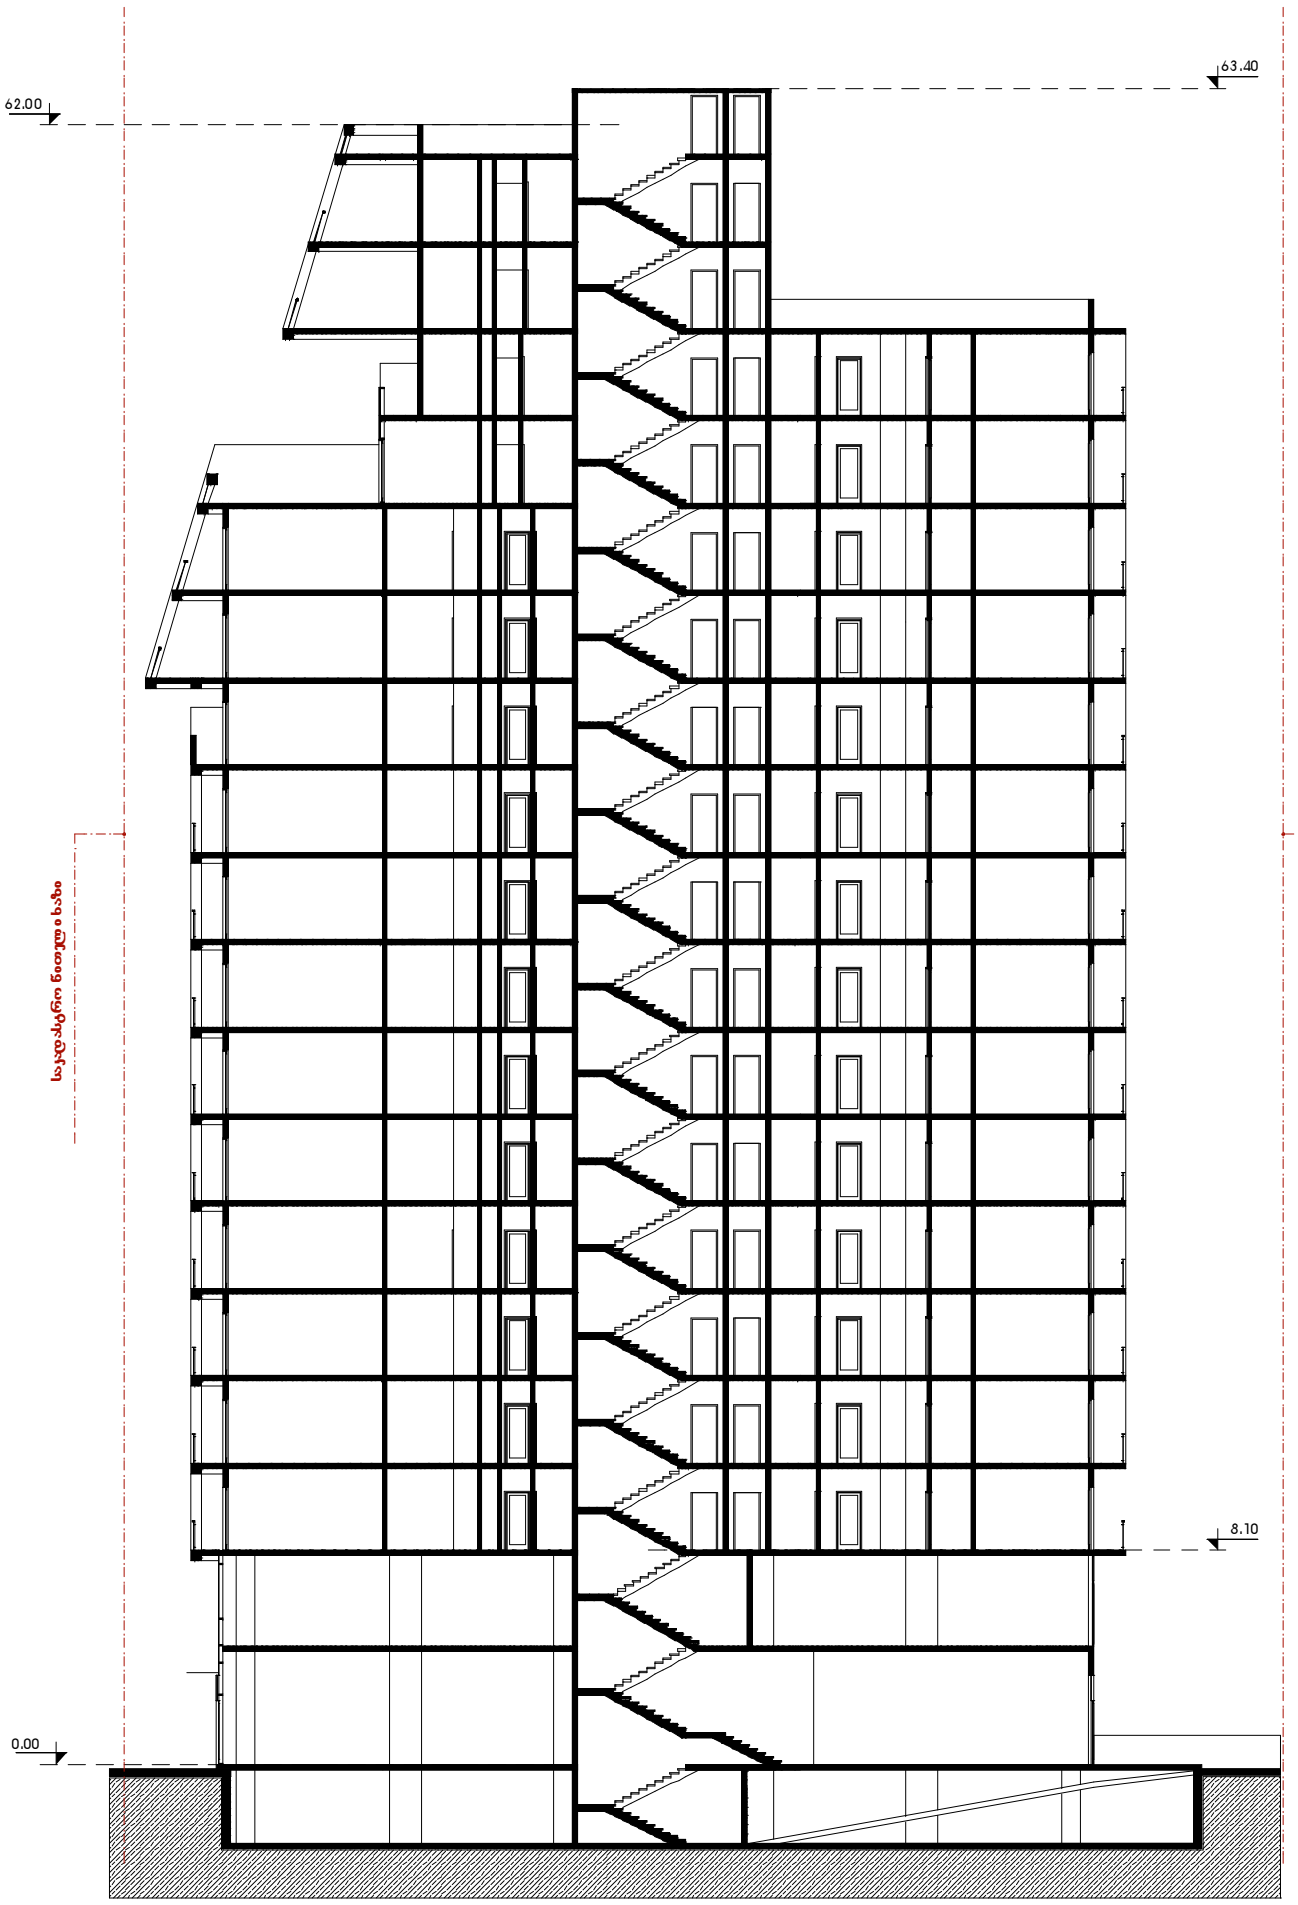

ფორმატი	ფაილის სახელი
A.2	Layout

არქიტექტურული ნაწილი

შენიშვნები:

ჰიდროგეოლოგიური ნიშნები:

დამკვეთი:

მისამართი:

მისამართი: ქ. თბილისი ა.წერეთლის №27

მრავალფუნქციური შენობა

თანამდებობა	გვარი	ხელმოწერა	თარიღი
დირექტორი	ლ.ფეიქრიშვილი		
მთ.არქიტექტორი	დ.გოგიბერაშვილი		
არქიტექტორი	დ.გოგიბერაშვილი		
დიზაინერი	გ.გოგოლაშვილი		
მენეჯერი	ა.სახანაგარიძე		

მისამართი:
ქ.თბილისი, გლდანის III მ/რაიონი, კორპუსი №18, ბინა 10

დაკვეთა №	
თარიღი	2015 წ.
მასშტაბი	1:200

ნახაზი
ჭრილი 2-2

სტადია	ფურცელი	ფურცლები
ს.პ.	2	