

სართულის გეგმა -3.00 ნიშნულზე მ. 1:100

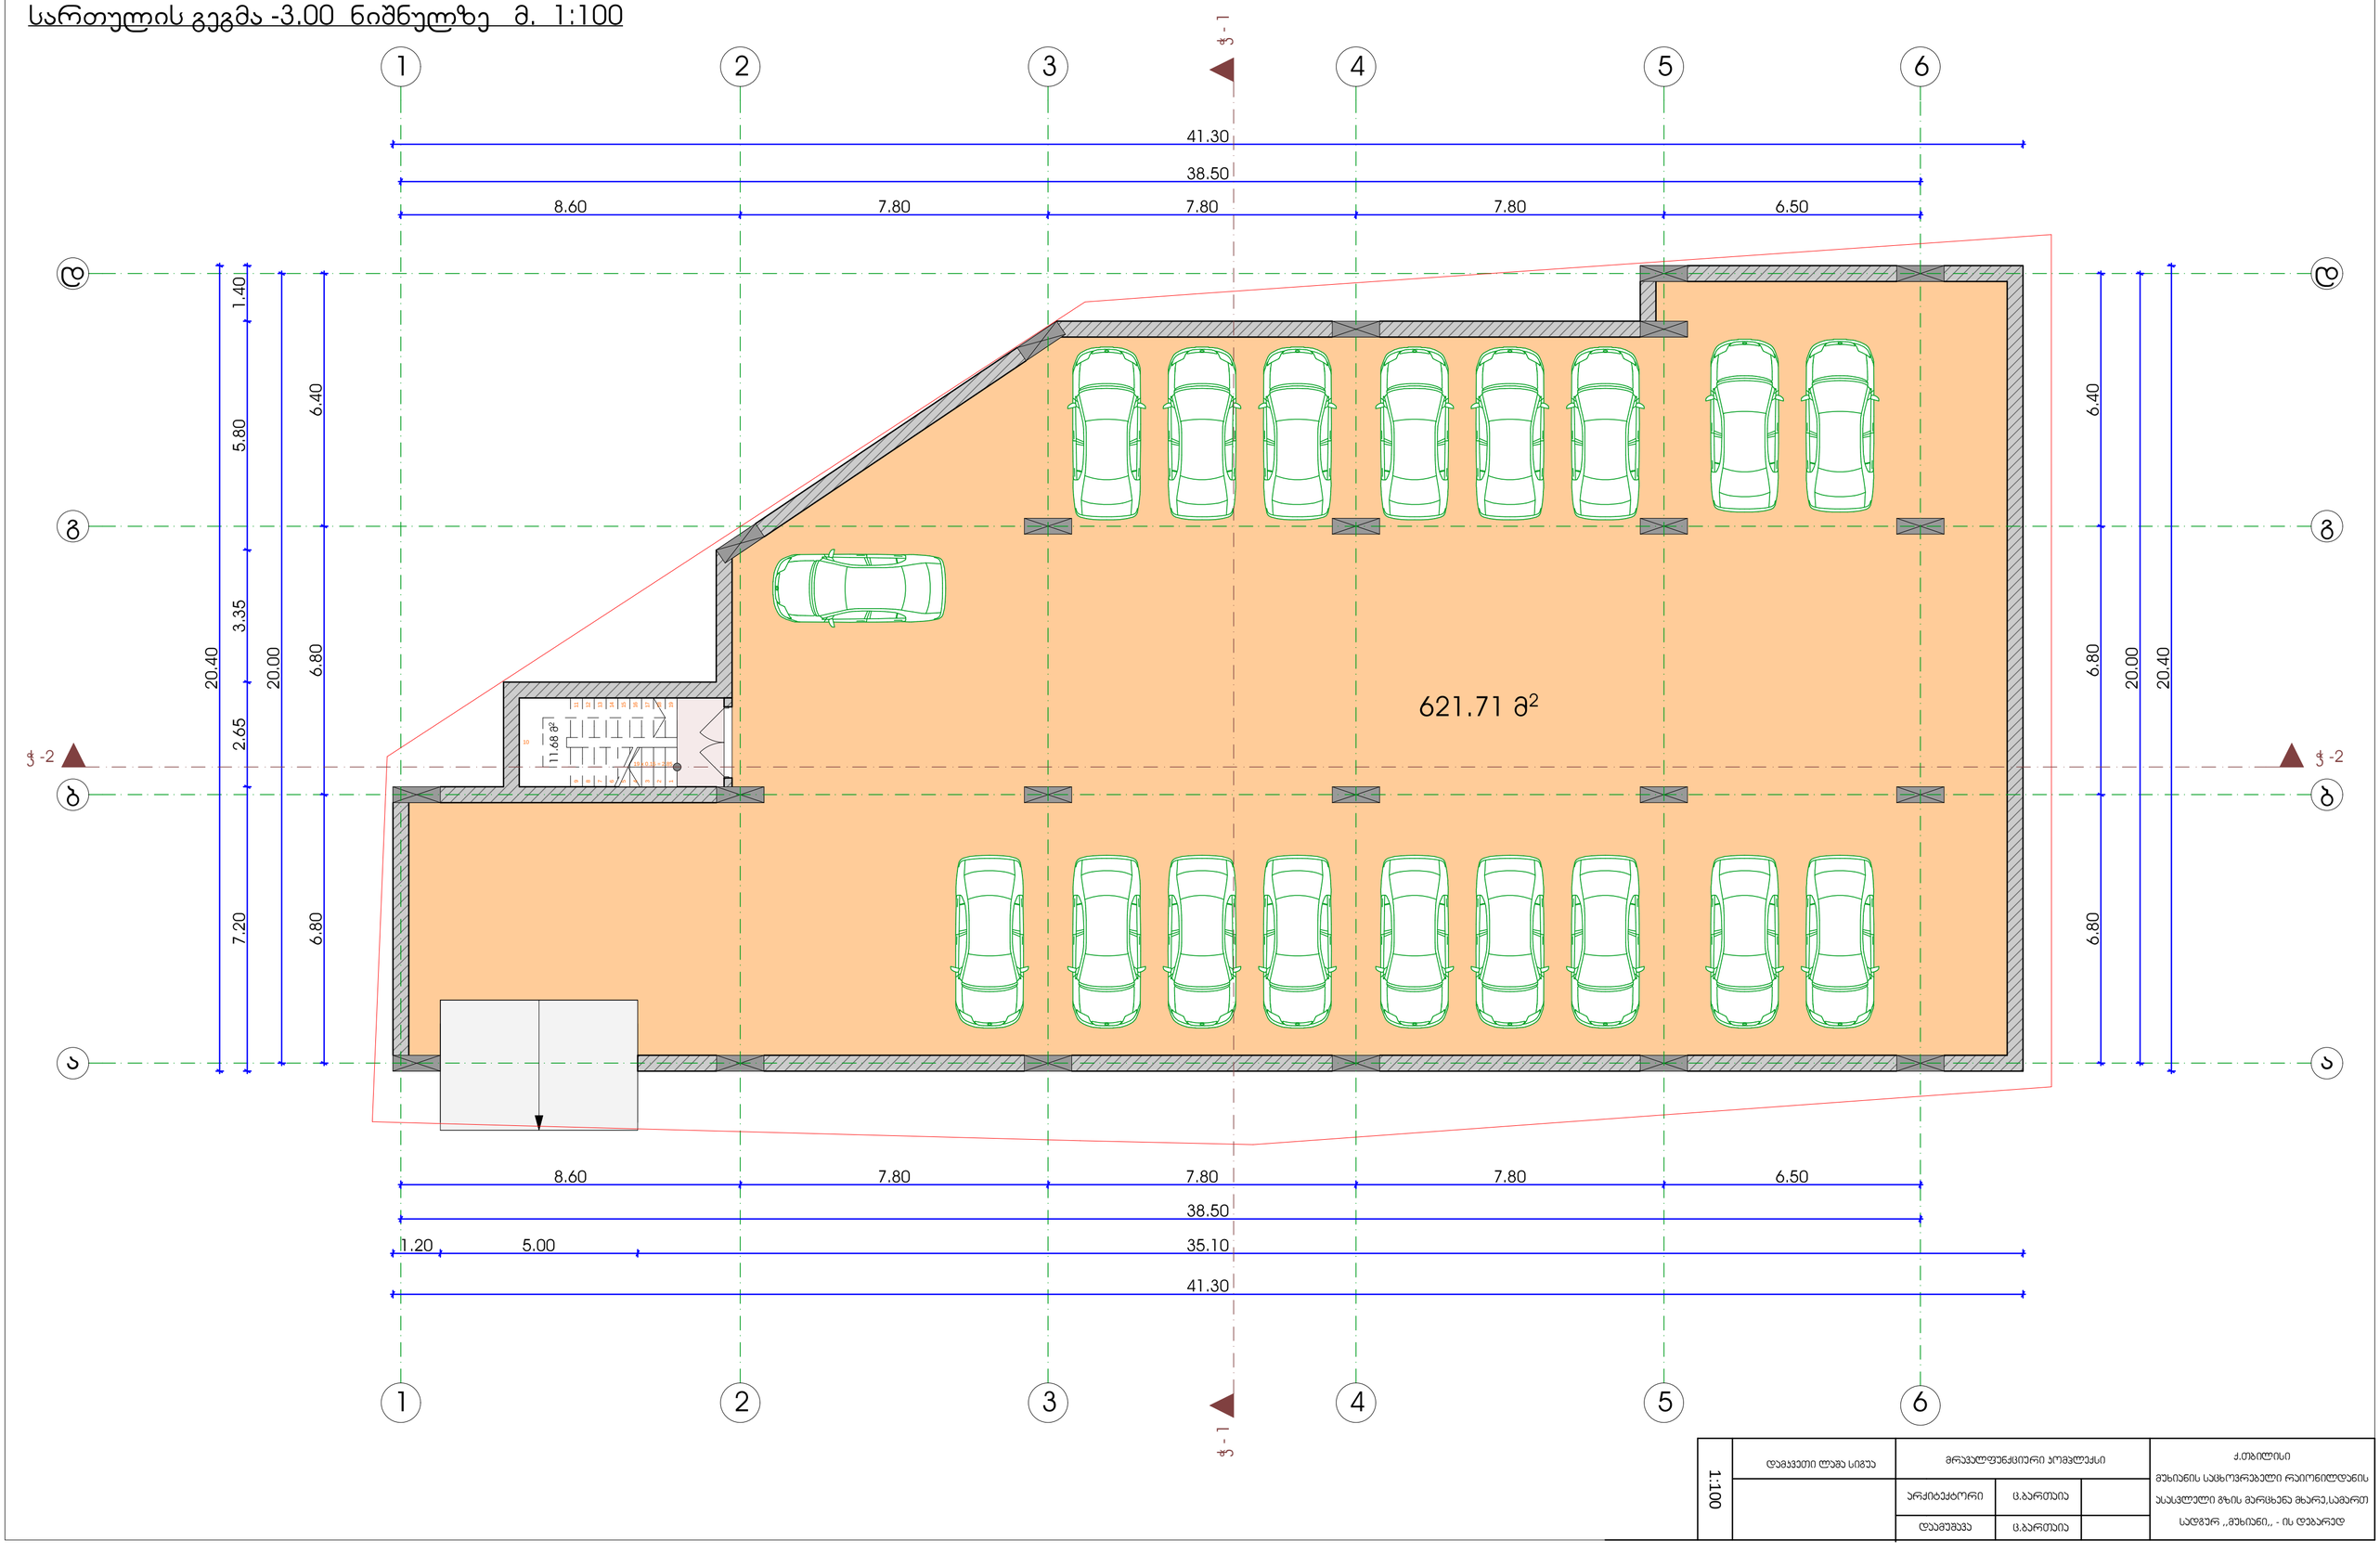


1:100	დამკვეთი ლაგა სიგვა	მრავალფუნქციური კომპლექსი			ქ.თბილისი მუხიანის სახლოვრებელი რაიონიდან ასასვლელი გზის მარცხენა მხარე,სამართ სადგურ ,,მუხიანი,, - ის დებარედ
		არქიტექტორი	ც.ბართაია		
		დაამუშავა	ც.ბართაია		

სართულის გეგმა 0.00 ნიშნულზე მ. 1:100

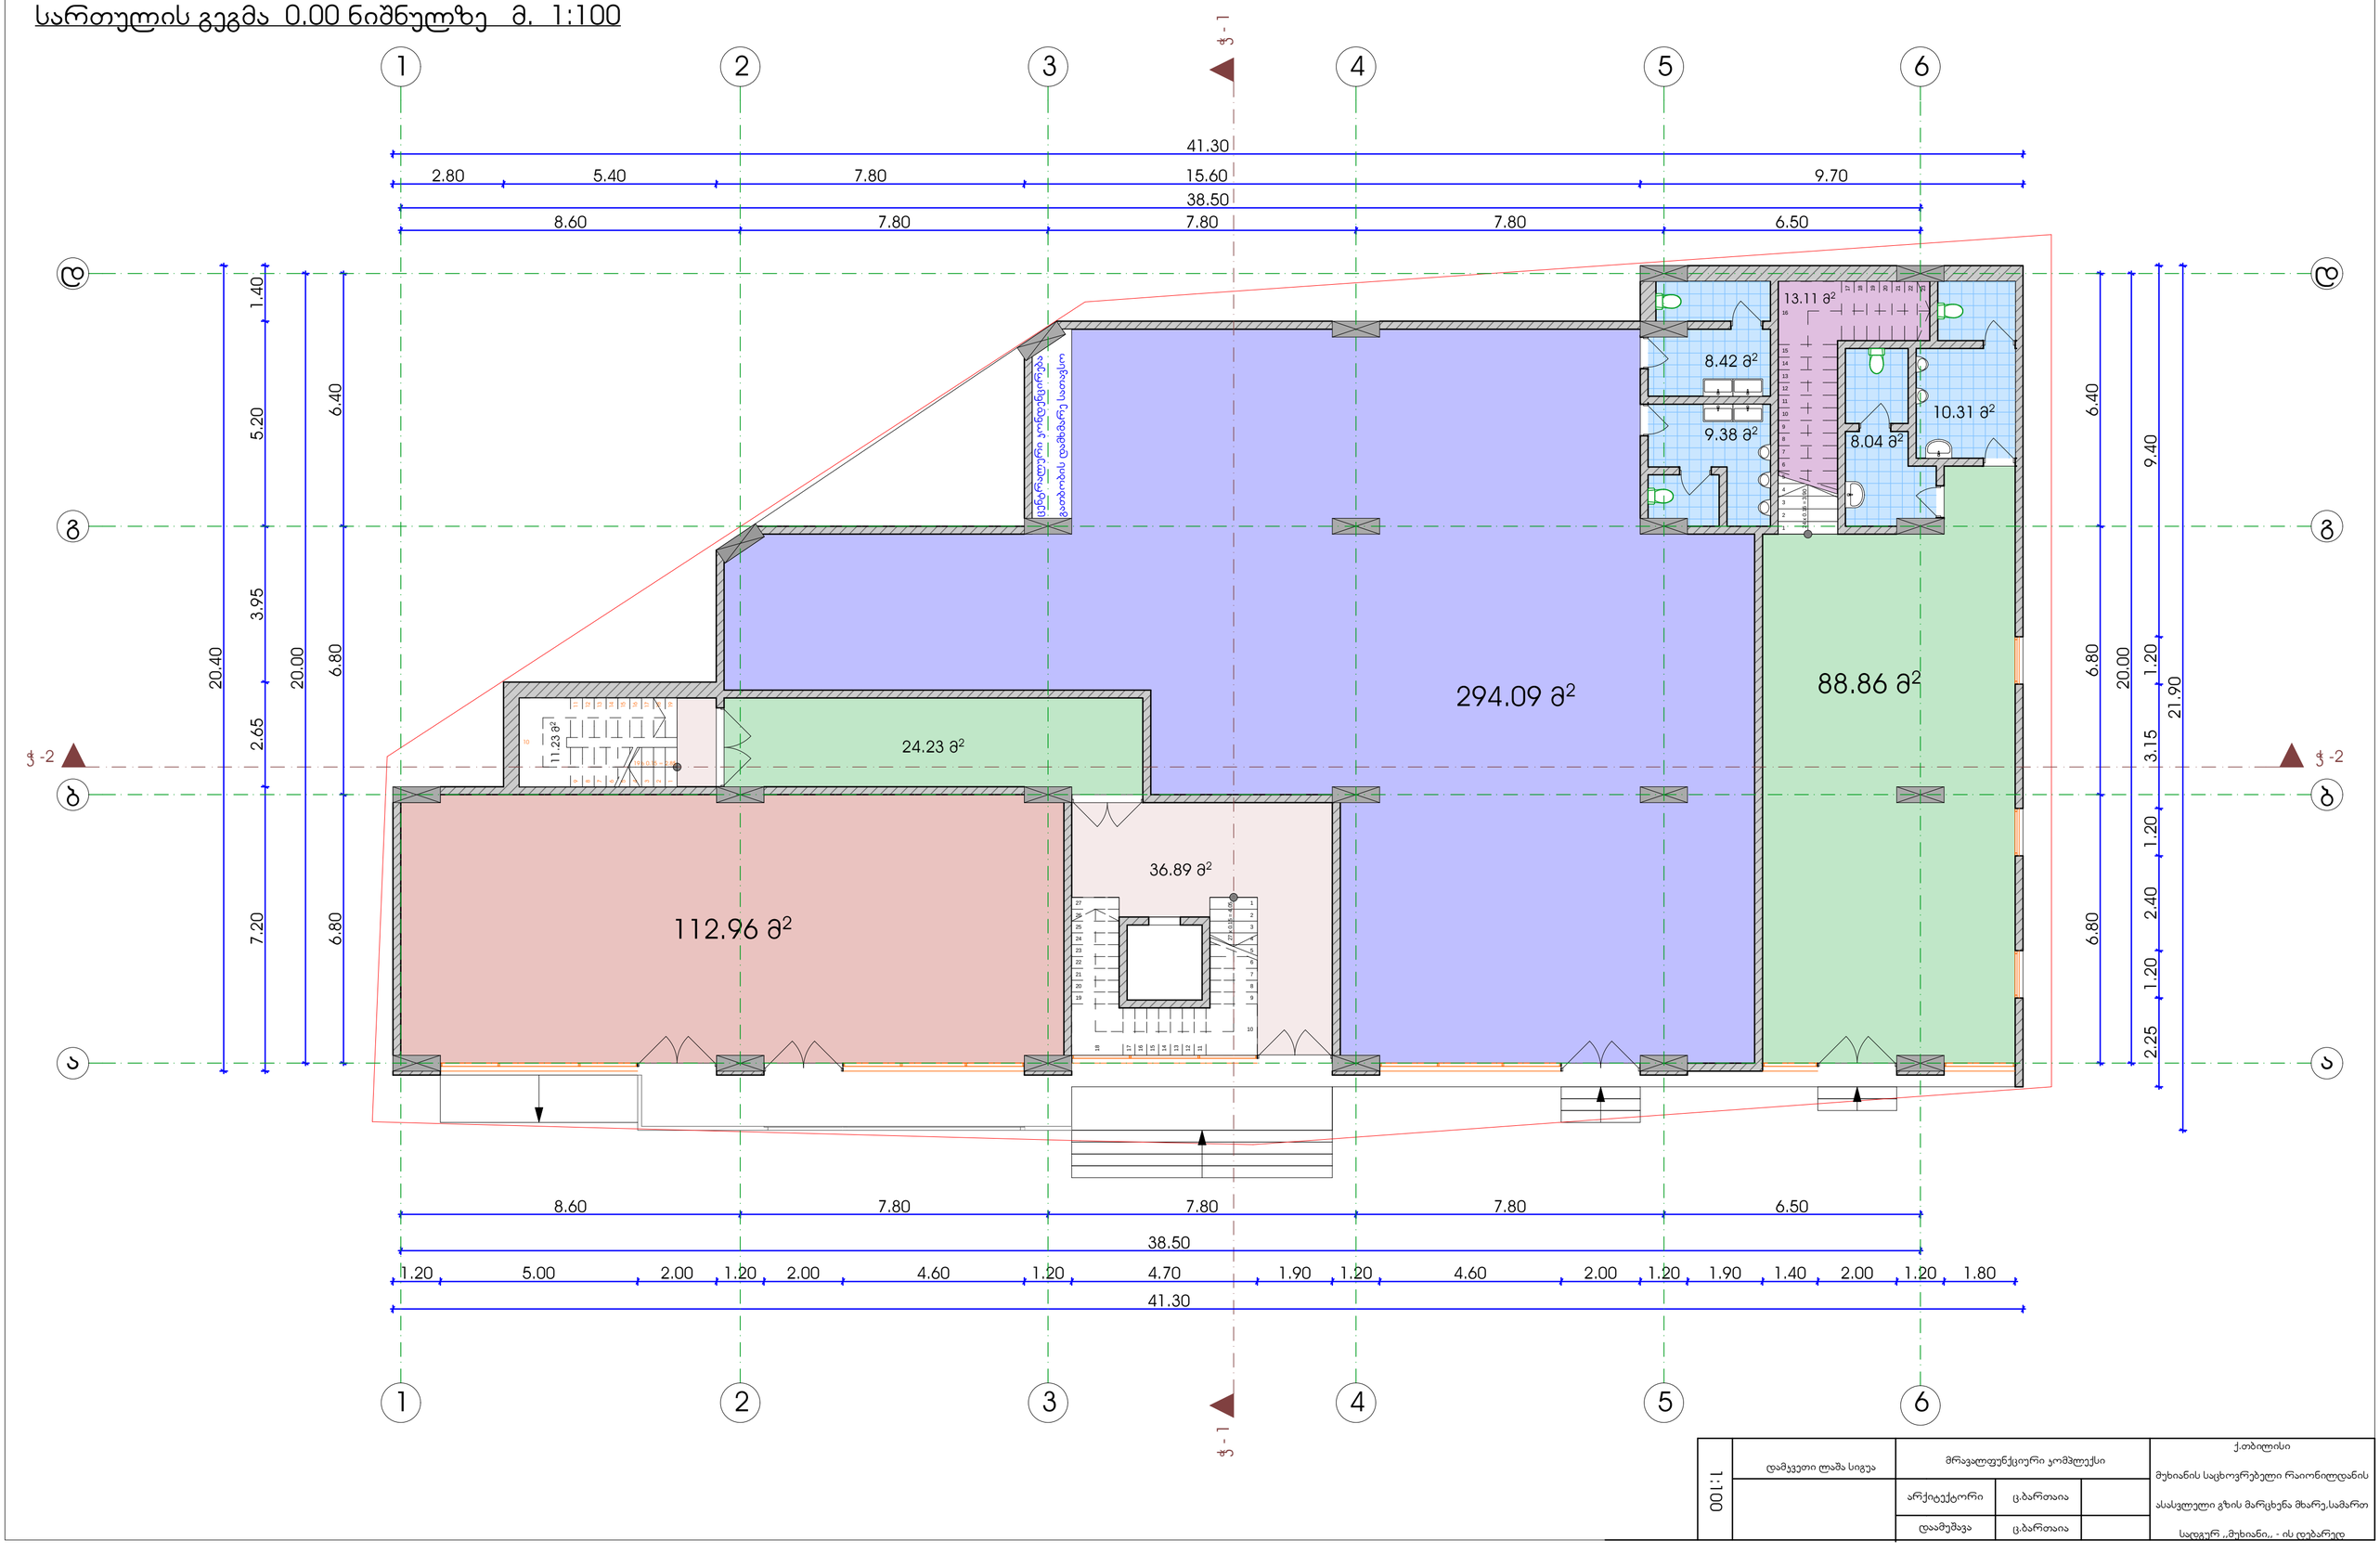


1:100	დამკვეთი ლაშა სიგუა	მრავალფუნქციური კომპლექსი			ქ.თბილისი მუხიანის საცხოვრებელი რაიონისდანის ასასვლელი გზის მარცხენა მხარე,სამართ სადგურ ,,მუხიანი,, - ის დებარედე
		არქიტექტორი	ც.ბართაია		
		დაამუშავა	ც.ბართაია		

სართულის გეგმა +4.00 ნიშნულზე მ. 1:100

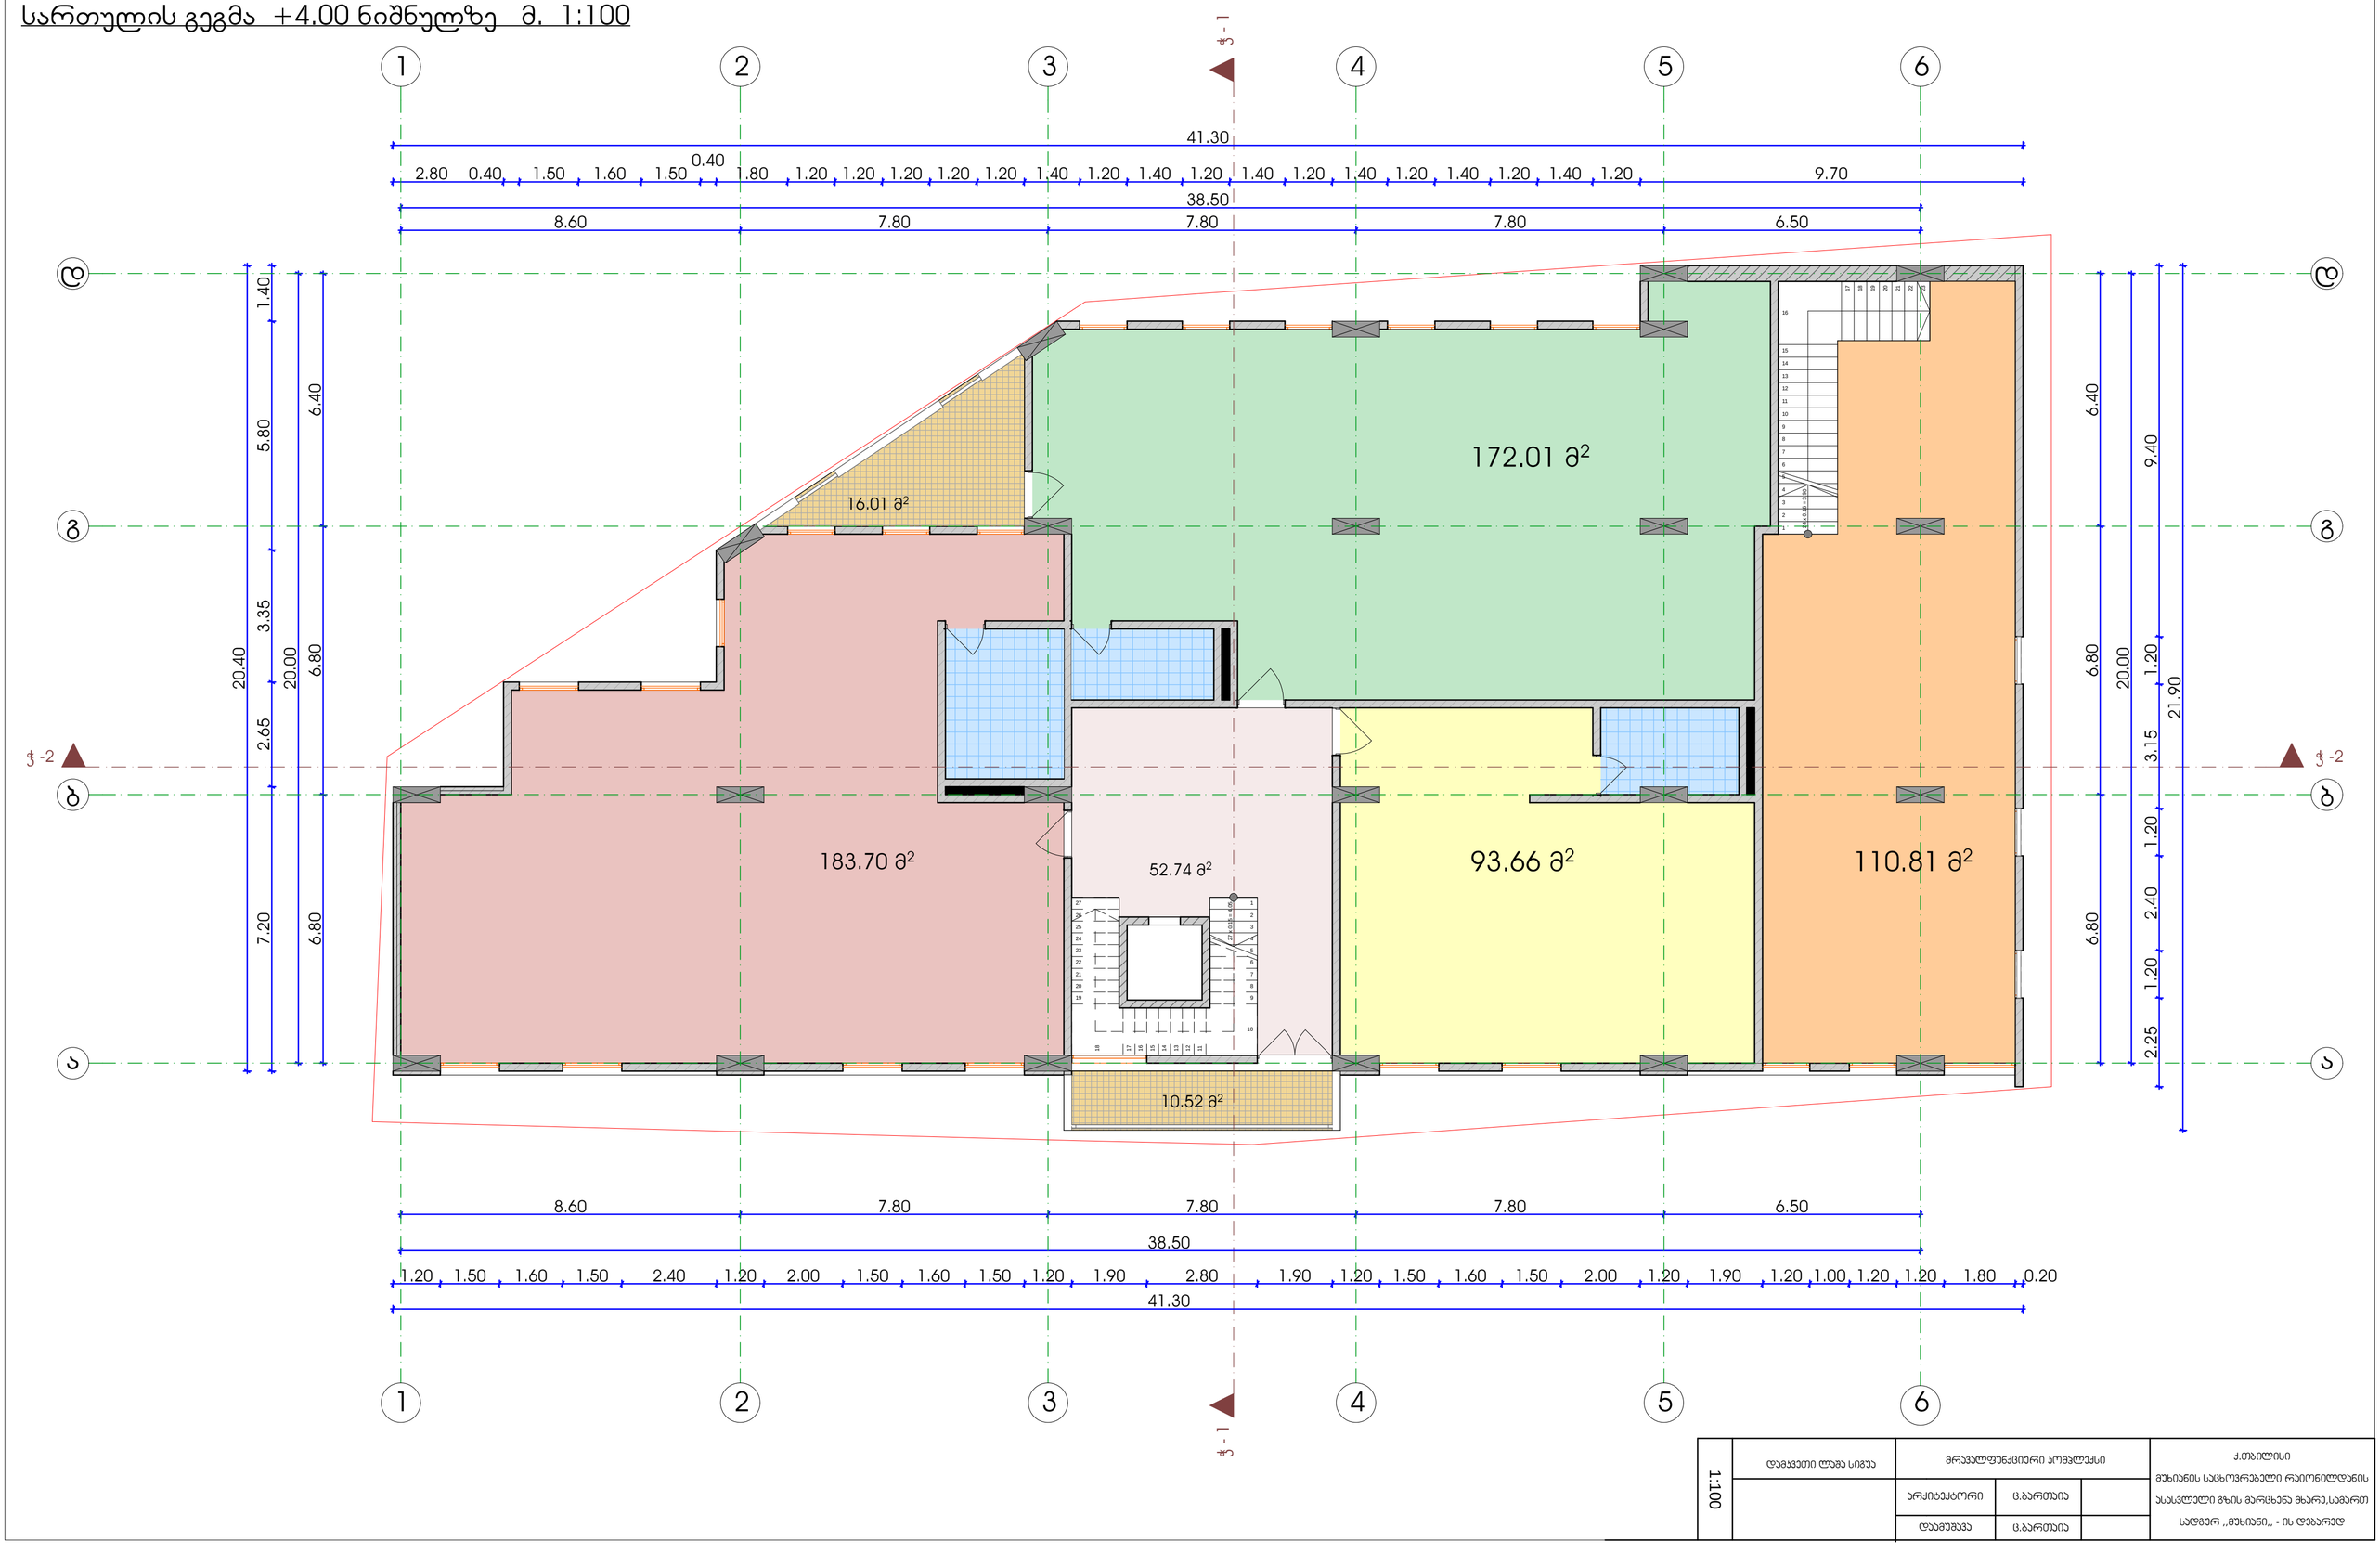


1:100	დამკვეთი ლაშა სიგუა	მრავალფუნქციური კომპლექსი			ქ.თბილისი მუხიანის სამხრეთით რაიონიდან მუხიანის სამხრეთით ასასვლელი გზის მარცხენა მხარე,სამართ სადგურ ,,მუხიანი,, - ის დებარედ
		არქიტექტორი	ც.ბერთაია		
		დამმუშავა	ც.ბერთაია		

სართულის გეგმა +8.00 ნიშნულზე მ. 1:100

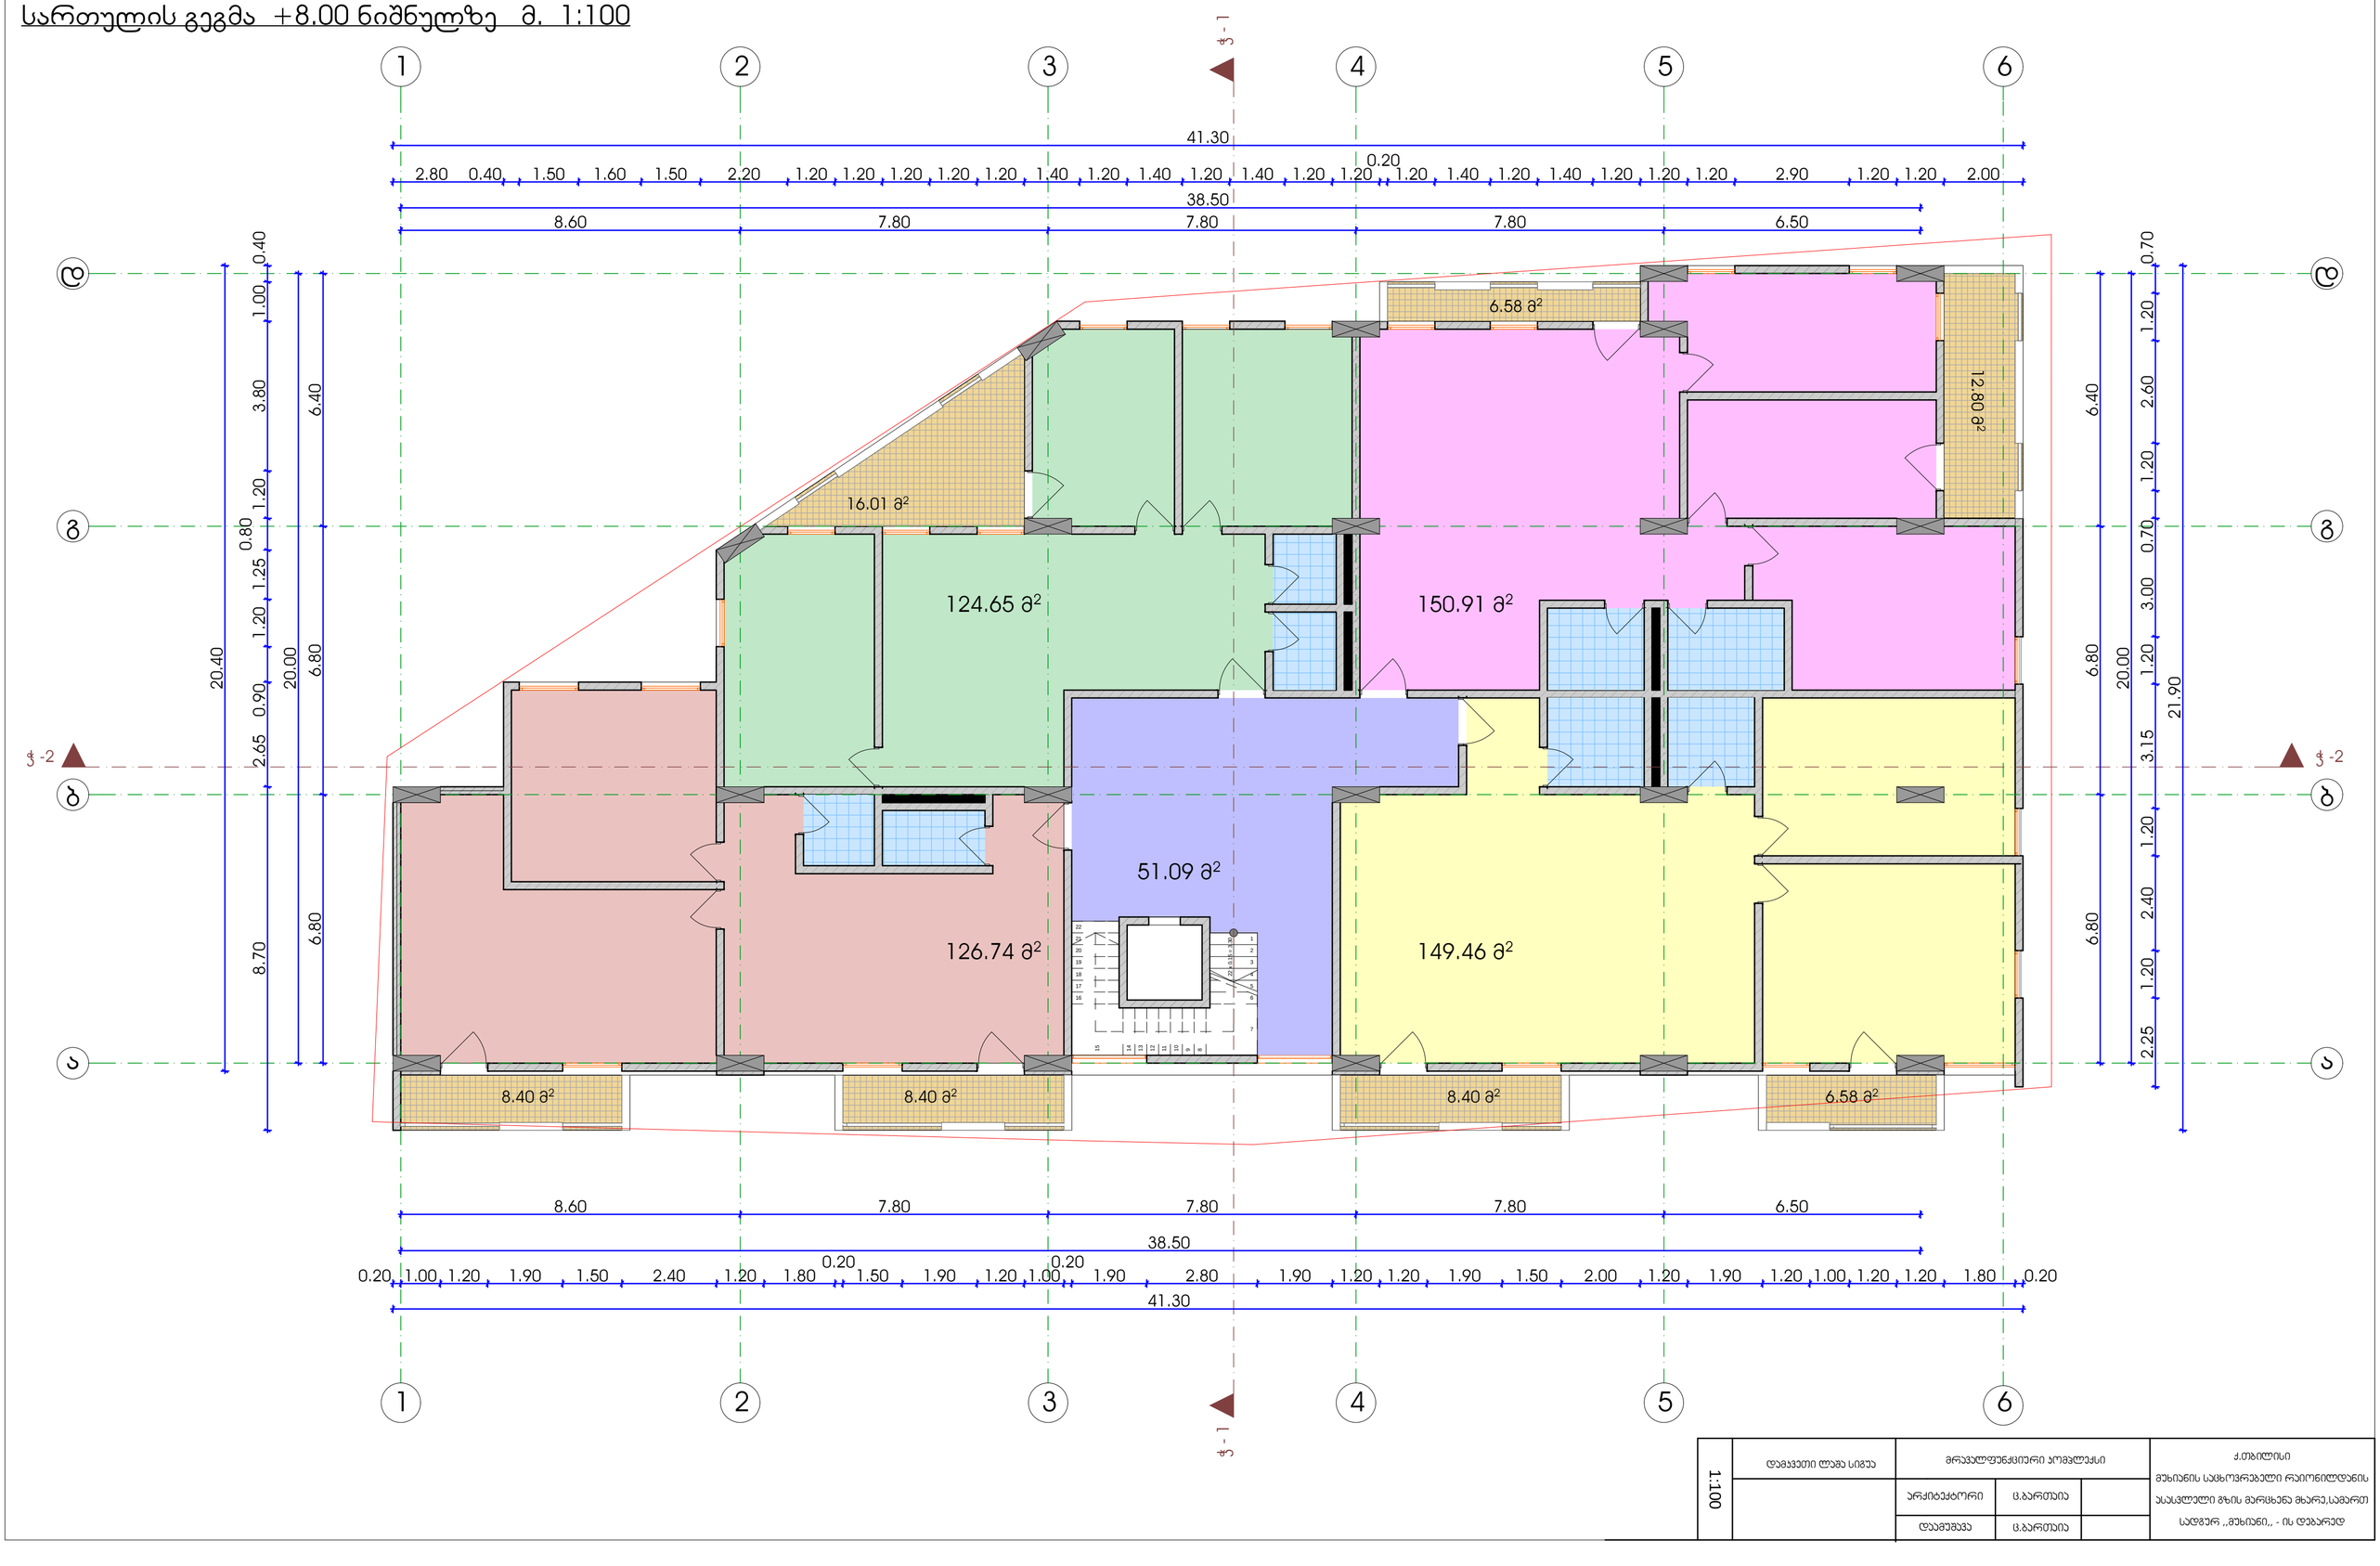


1:100	დამკვეთი ლაშა სიგუა	მრავალფუნქციური კომპლექსი		ქ.თბილისი მუხიანის სახლთრევებელი რაიონიდლანის ასასვლელი გზის მარცხენა მხარე,სამართ სადგურ ,,მუხიანი,, - ის დებარედ
		არქიტექტორი	ც.ბართაია	
		დაამუშავა	ც.ბართაია	

სართულის გეგმა +11.30 ნიშნულზე მ. 1:100

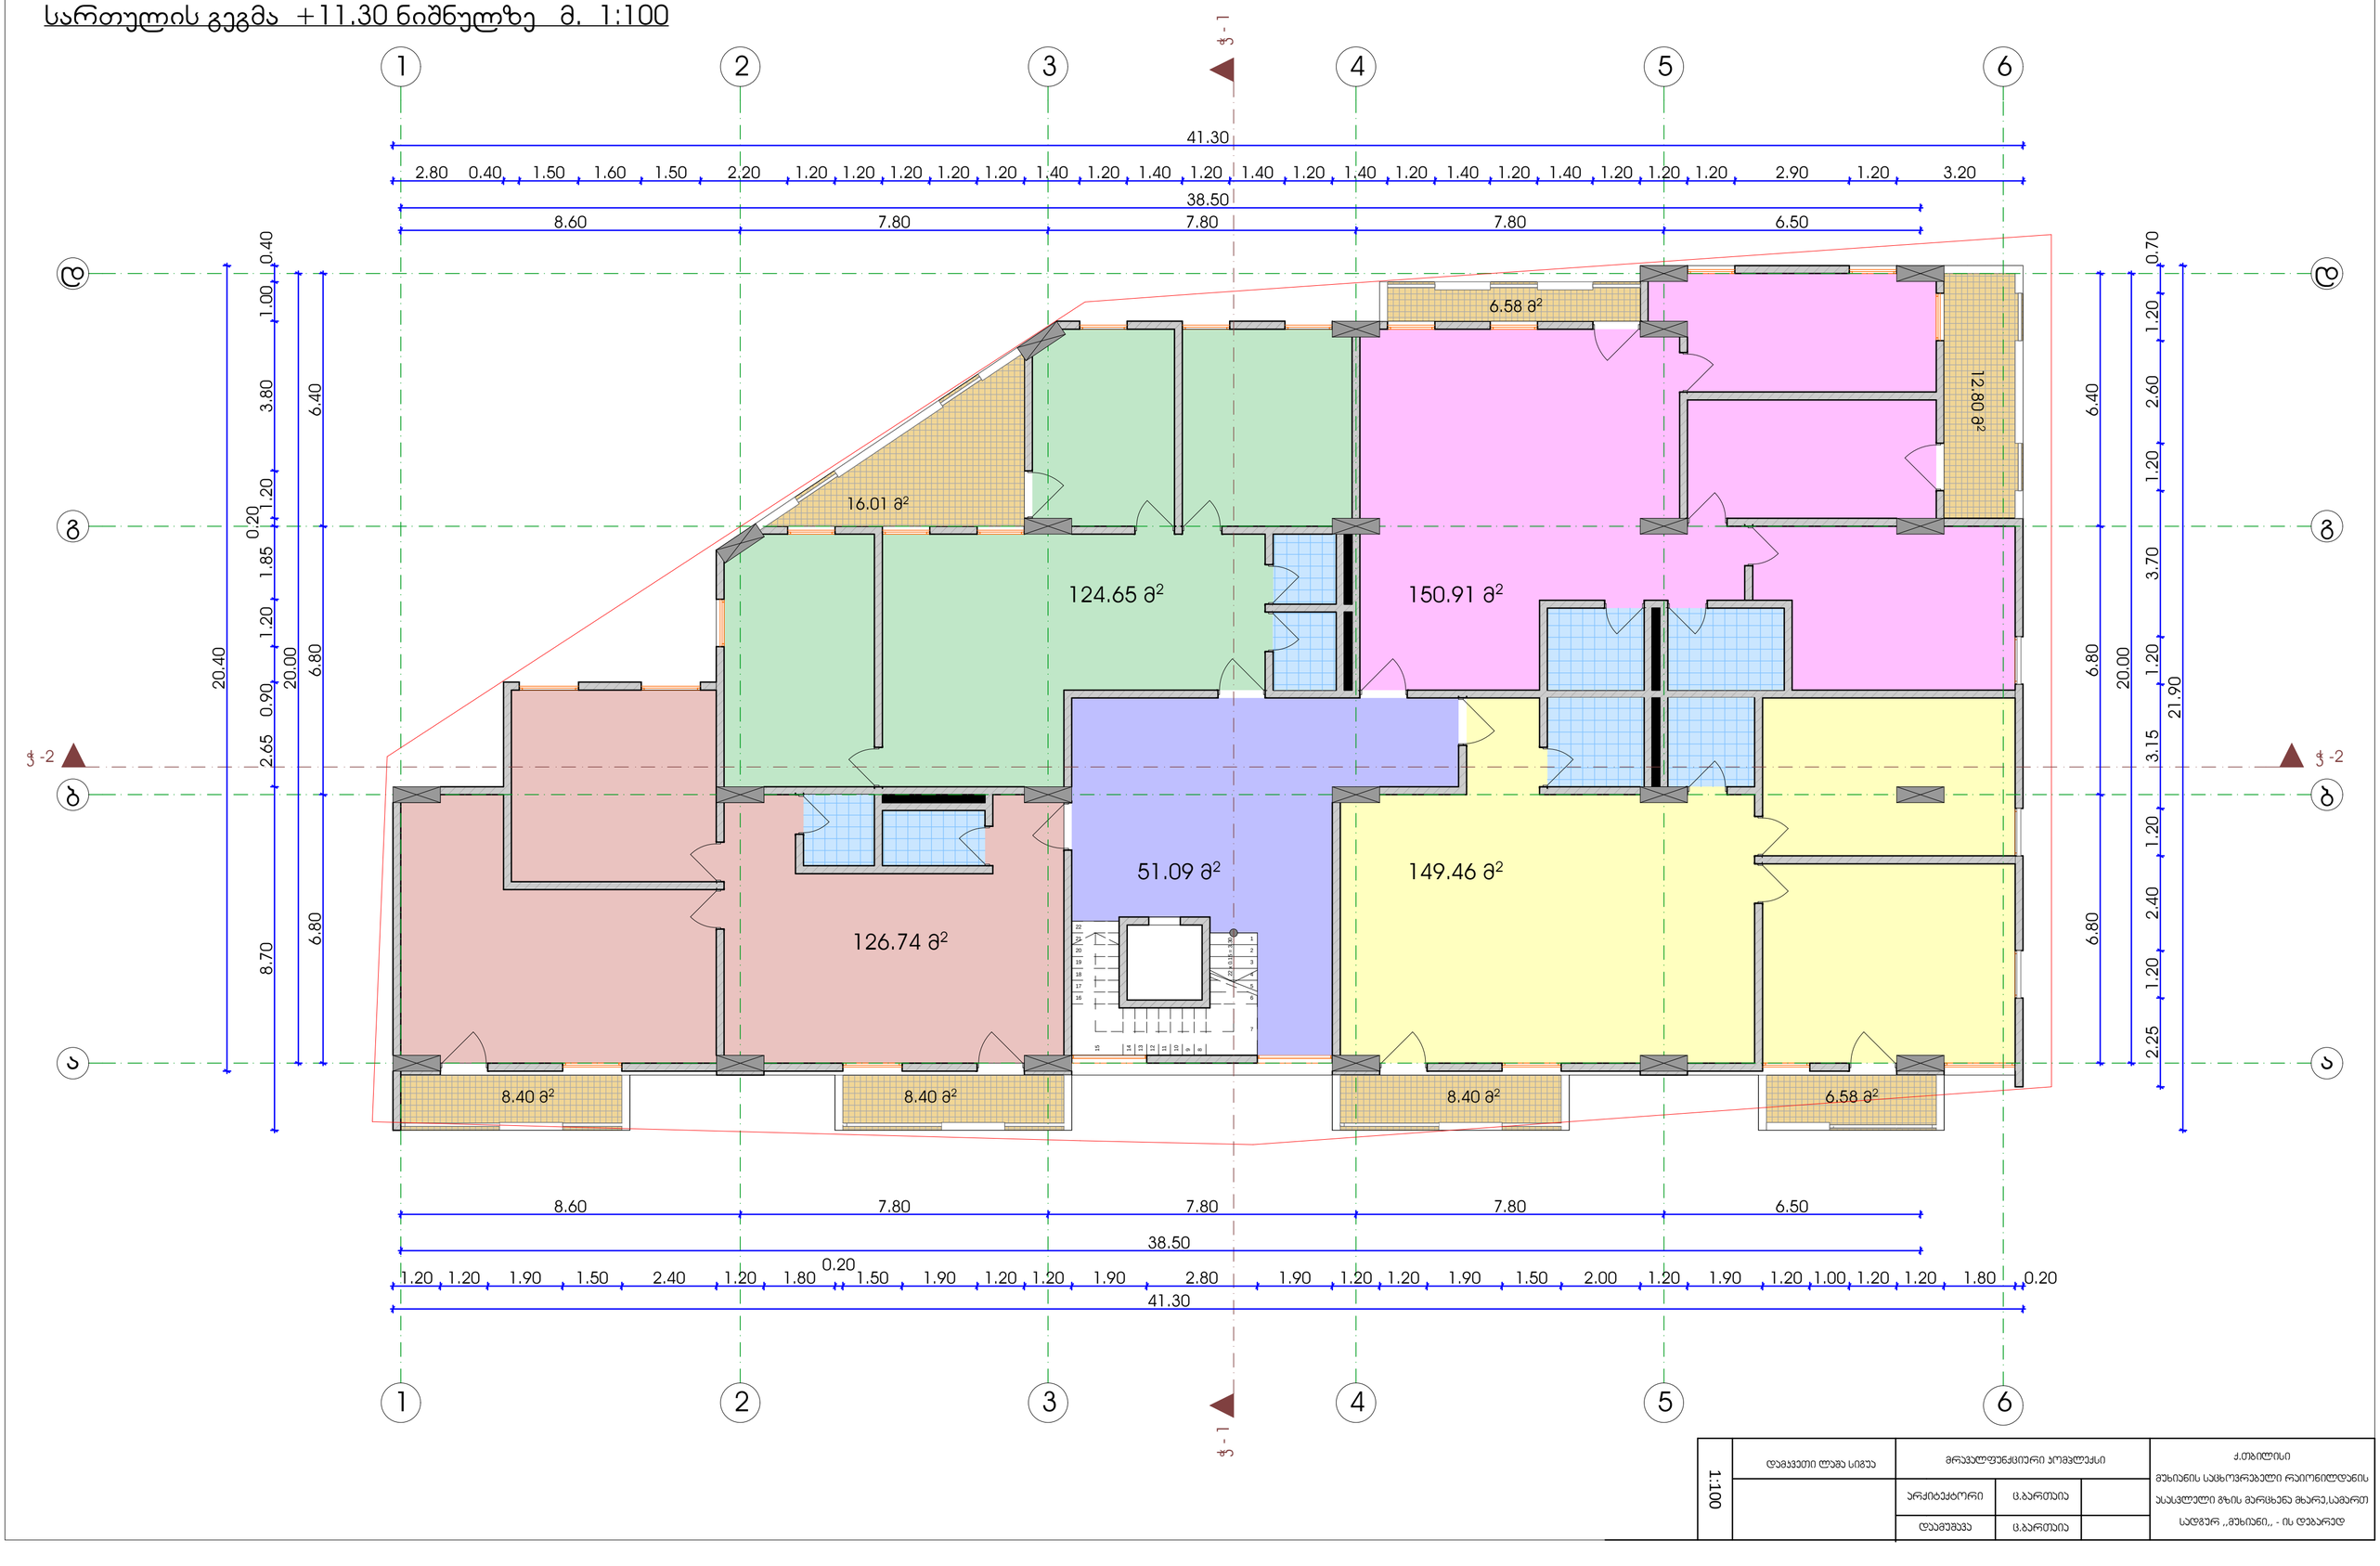

1:100	დამკვეთი ლაშა სიგუა	მრავალფუნქციური კომპლექსი		ქ.თბილისი მუხიანის სახლთრევებელი რაიონიდან ასასვლელი გზის მარცხენა მხარე,სამართ სადგურ ,,მუხიანი,, - ის დებარედ
		არქიტექტორი	ც.ბართაია	
		დაამუშავა	ც.ბართაია	

სახურავის გეგმა მ. 1:100

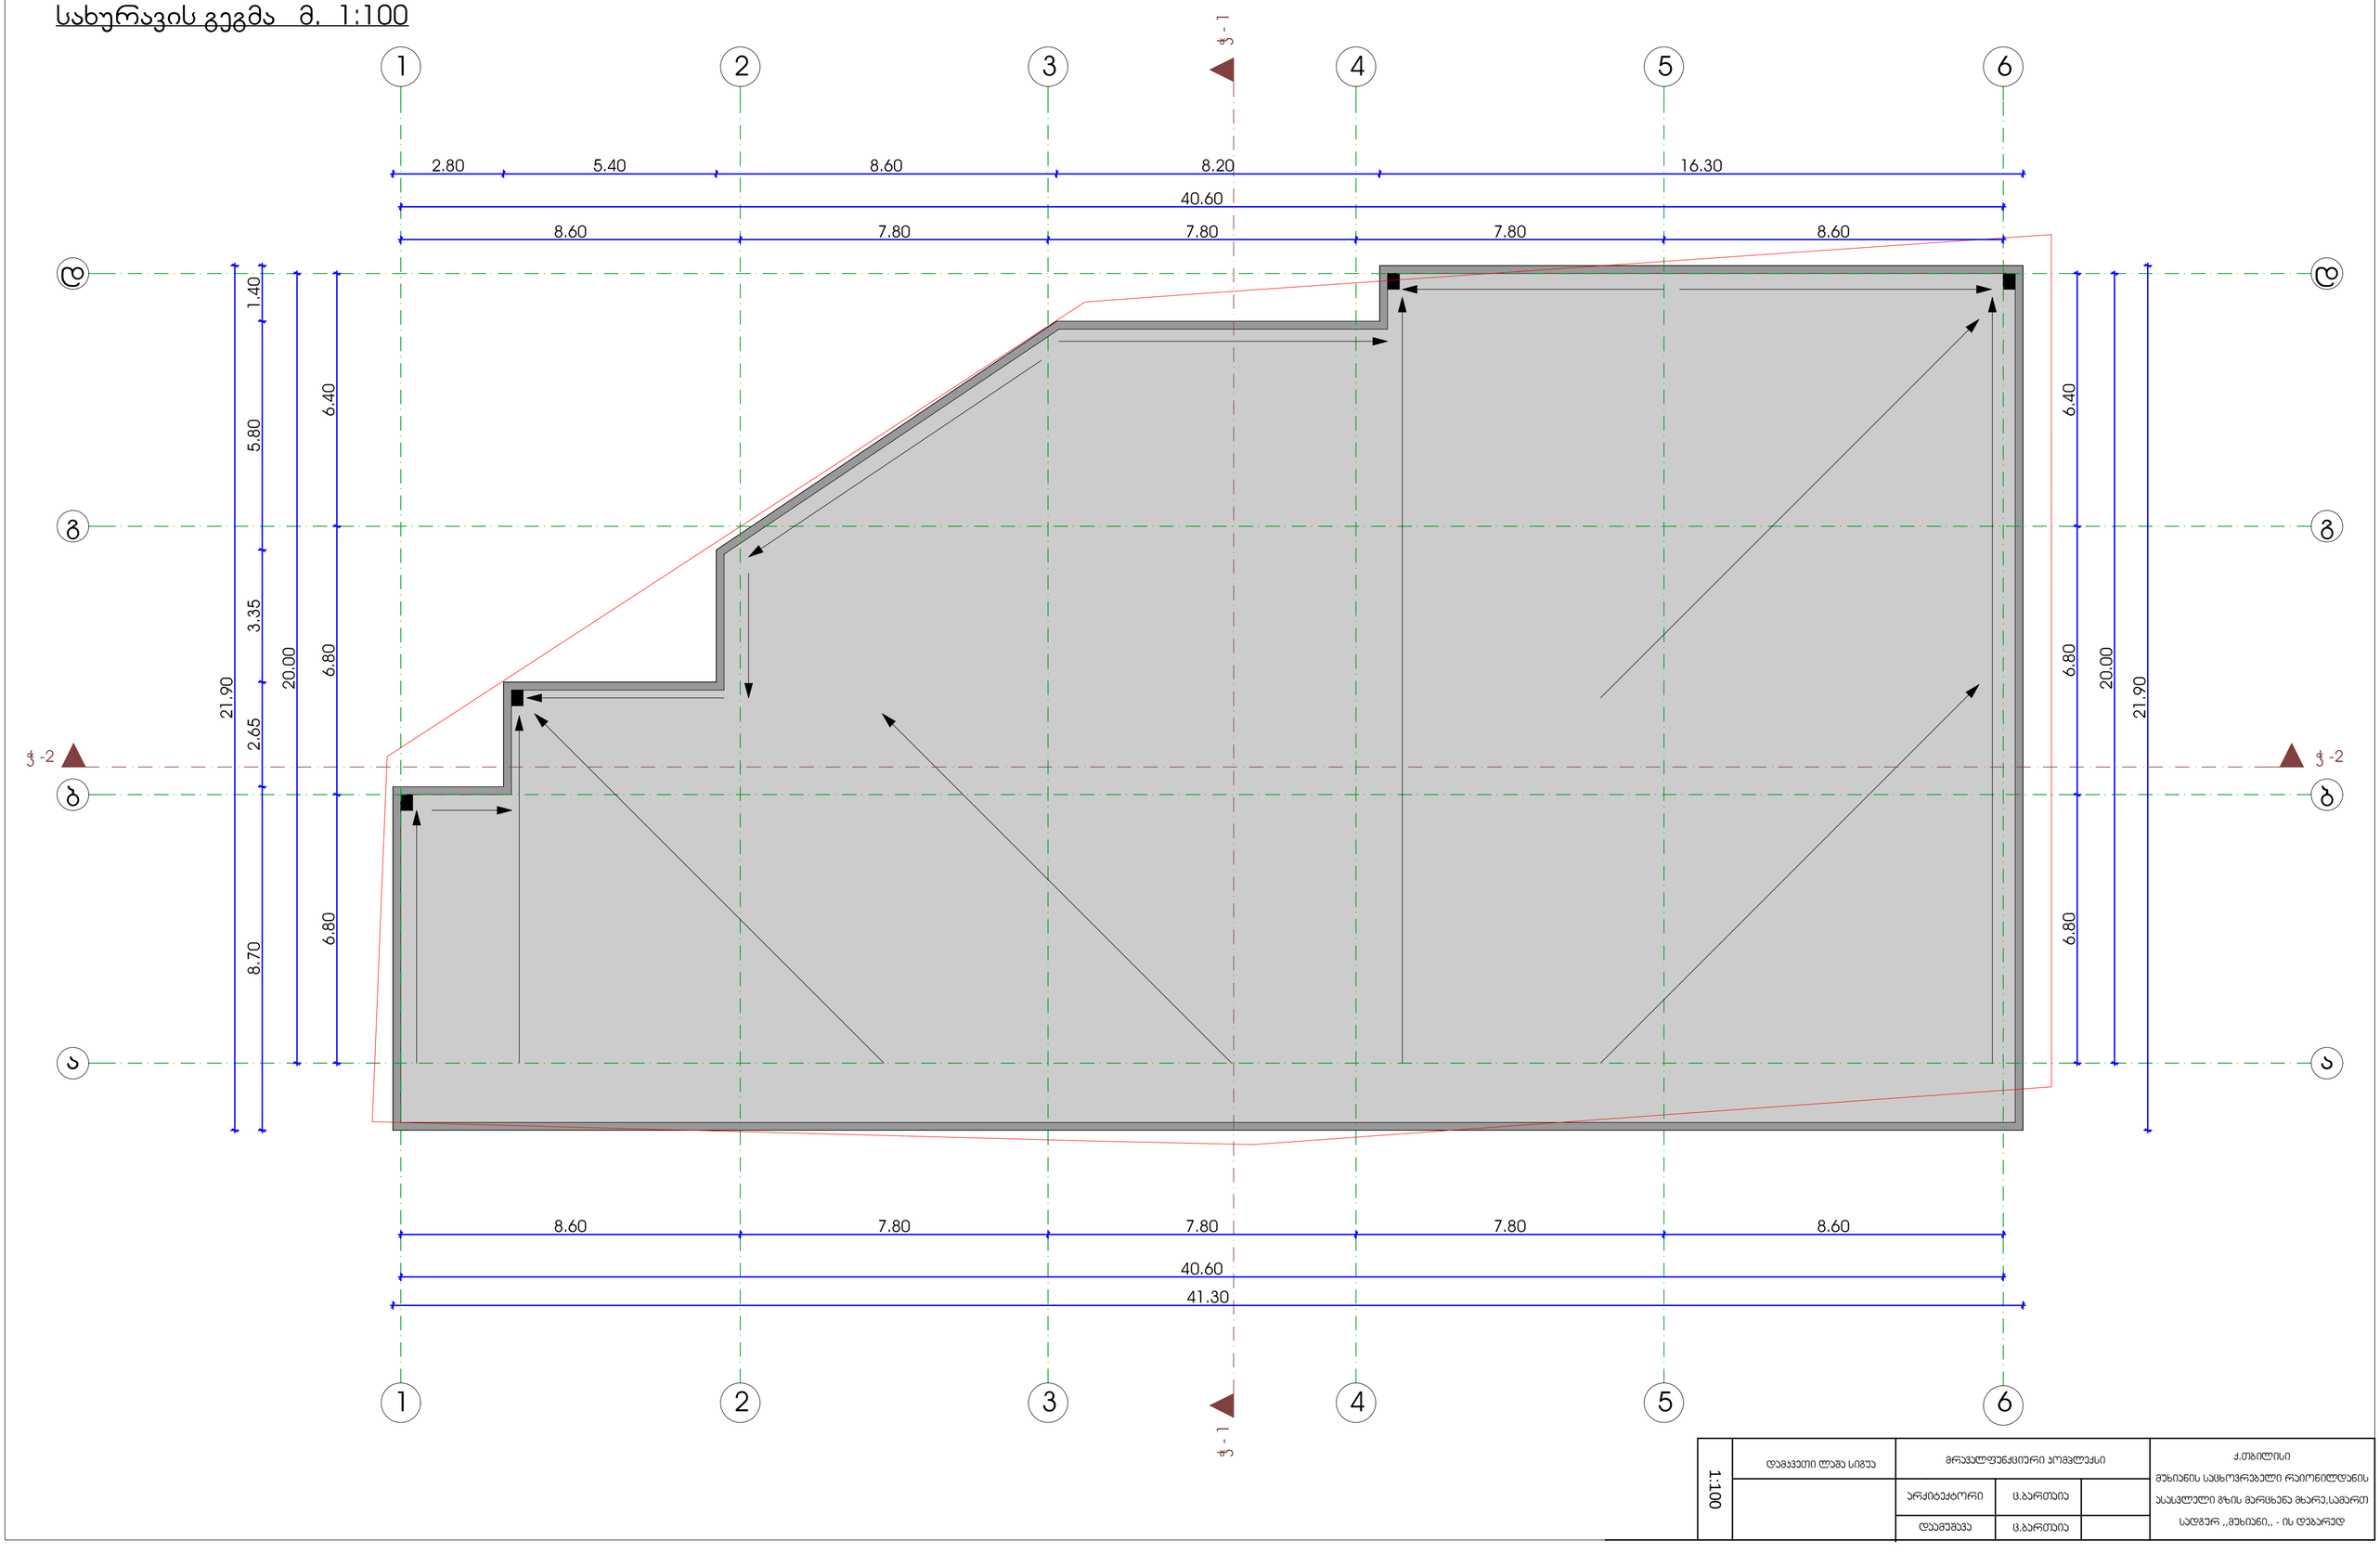

1:100	დამკვეთი ლუკა სიგუა	მრავალფუნქციური კომპლექსი			ქ.თბილისი მუხიანის სამხრეთით რაიონიდან ასასვლელი გზის მარცხენა მხარე,სამართ სადგურ ,,მუხიანი,, - ის დეხარედ
		არქიტექტორი	ც.ბერთაია		
		დაამუშავა	ც.ბერთაია		