

ჭრილი 1-1 მ. 1:100

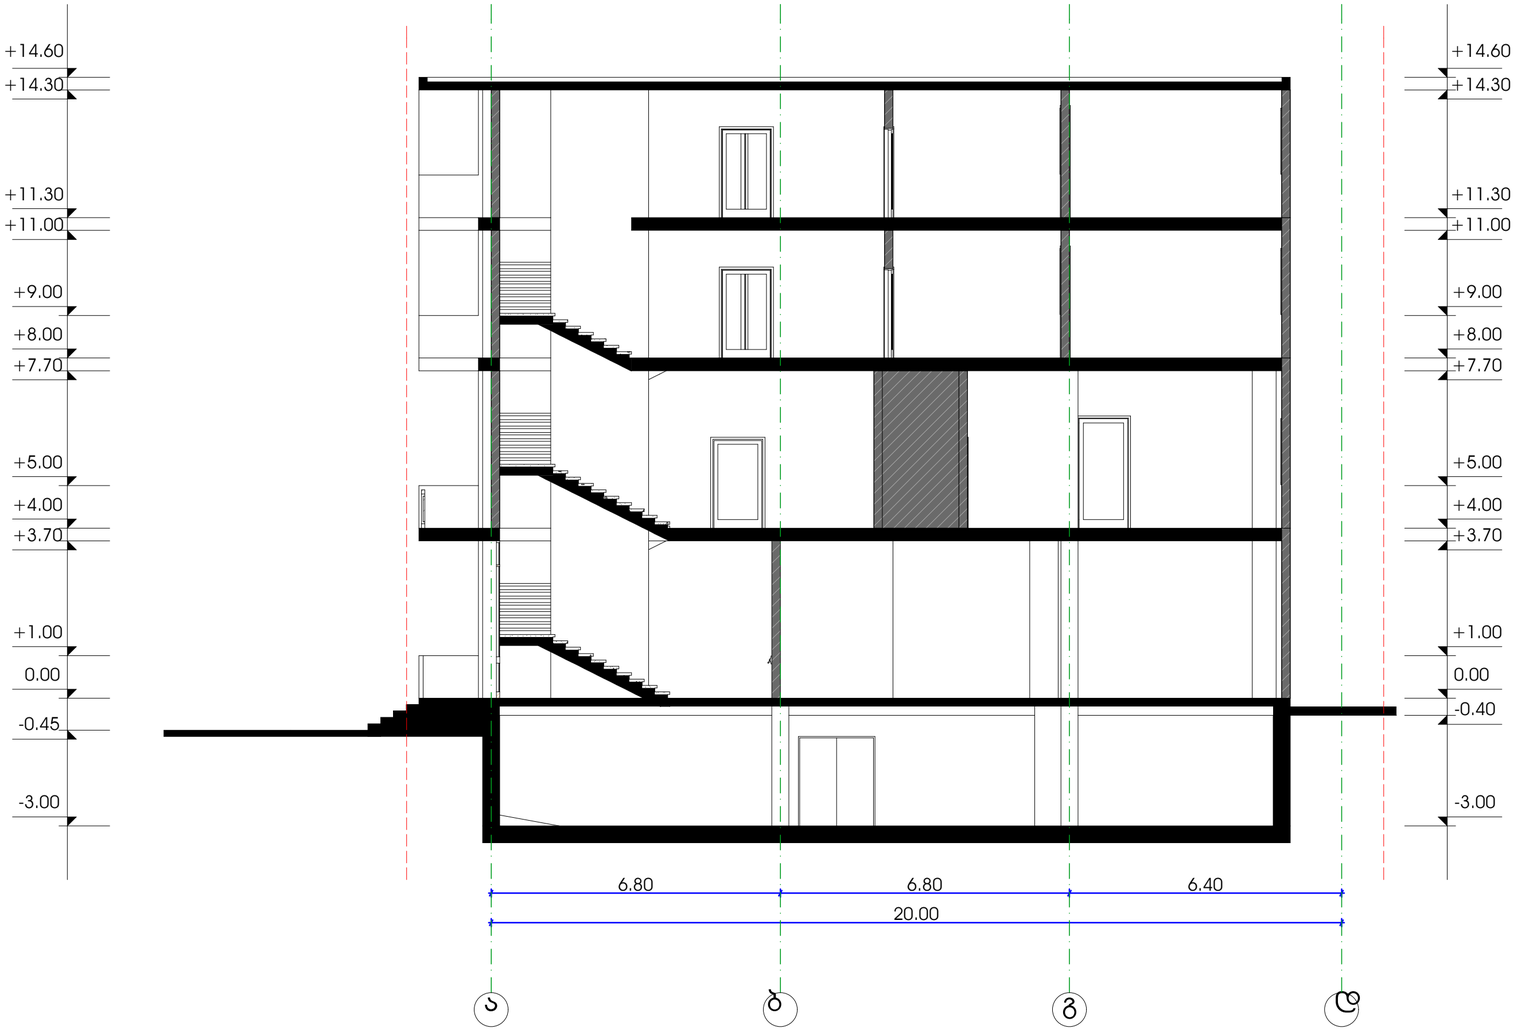

1:100	დამკვეთი ლაშა სიგუა	მრავალფუნქციური კომპლექსი			ქ.თბილისი მუხიანის საცხოვრებელი რაიონილდანის ასასვლელი გზის მარცხენა მხარე,სამართ სადგურ ,,მუხიანი,, - ის დებარეც
		არქიტექტორი	ც.ბართაია		
		დაამუშავა	ც.ბართაია		

ჭრილი 2-2 მ. 1:100

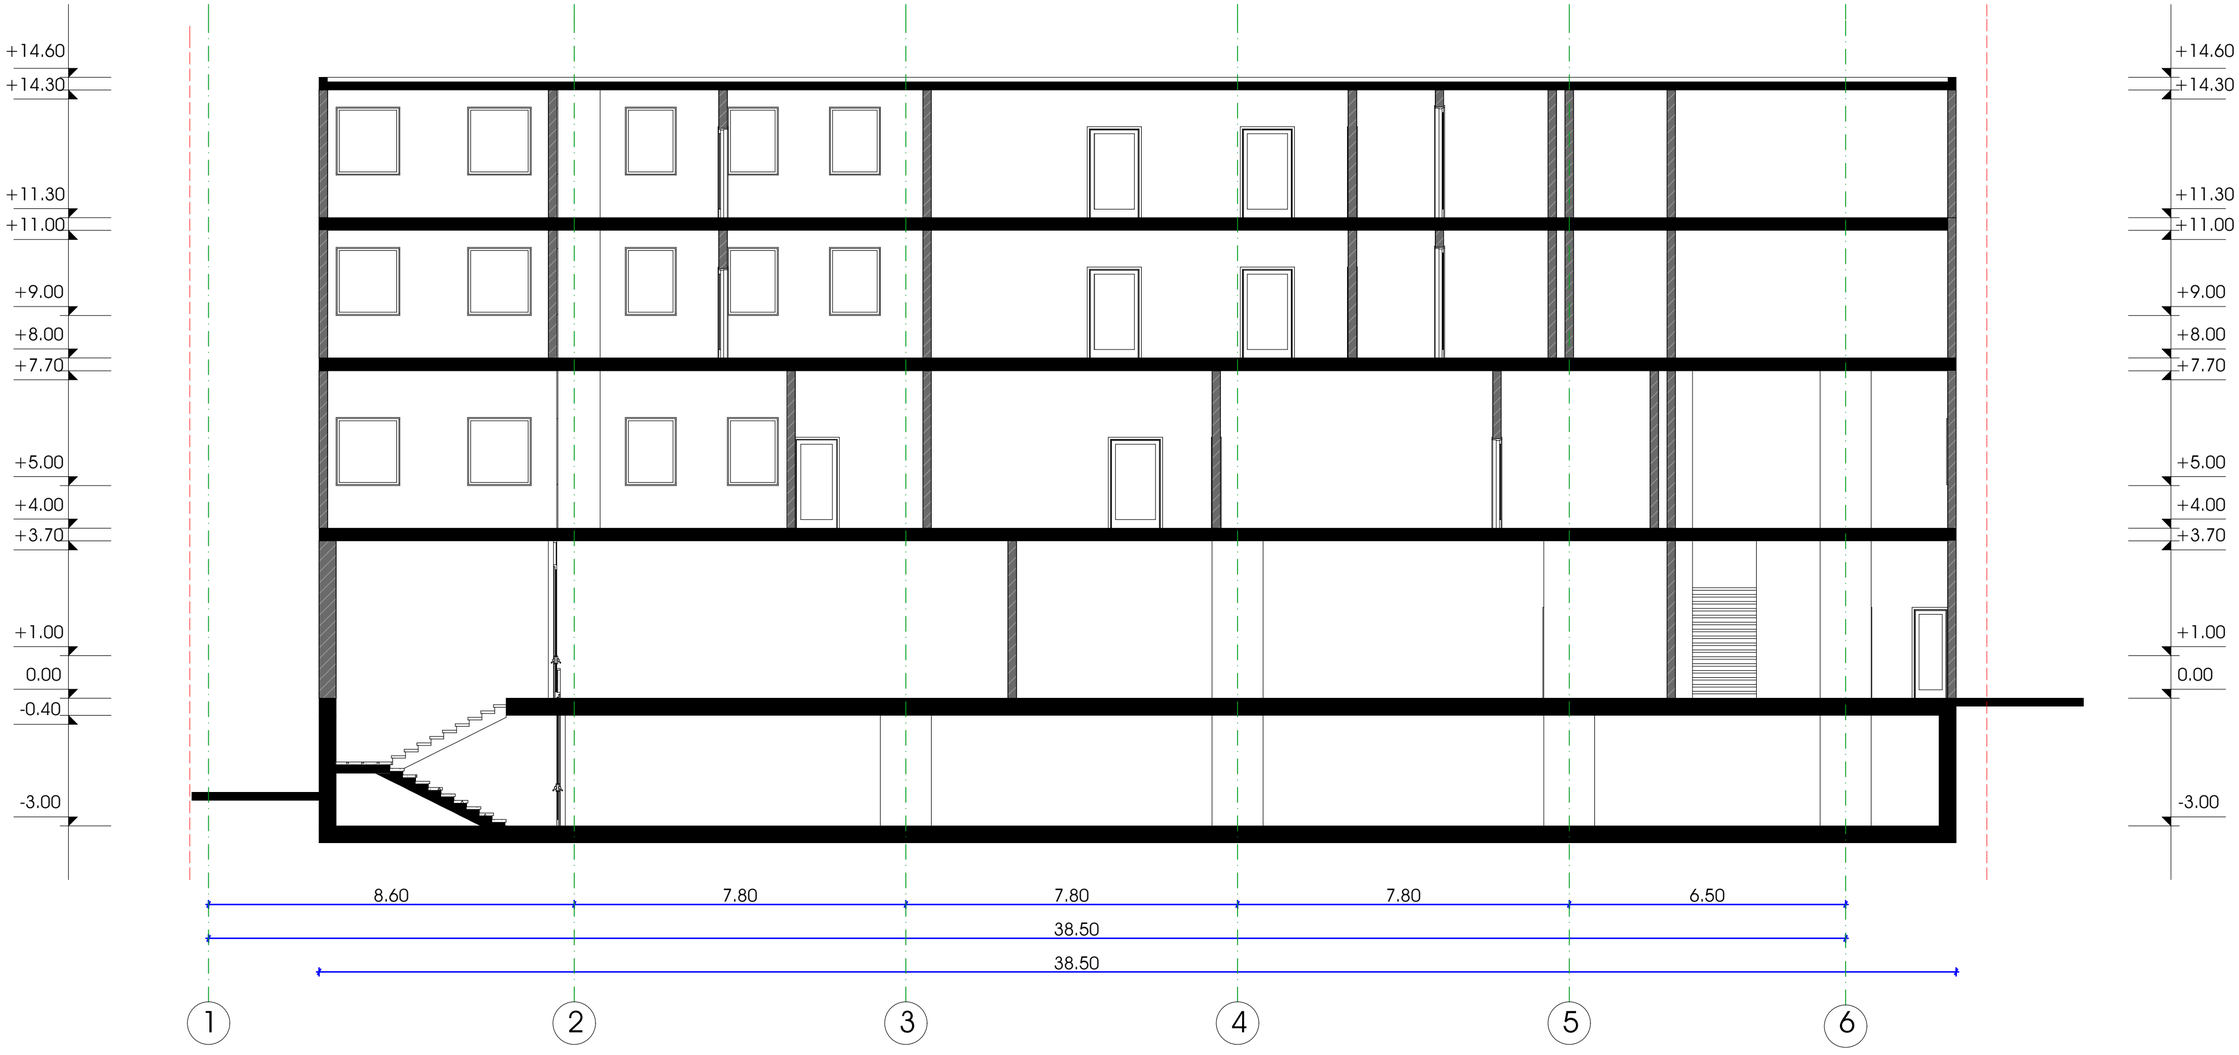

1:100	დამკვეთი ლაშა სიგუა	მრავალფუნქციური კომპლექსი		ქ.თბილისი მუხიანის საცხოვრებელი რაიონილოდანის ასასვლელი გზის მარცხენა მხარე,სამართ სადგურ ,,მუხიანი,, - ის დებარედ
		არქიტექტორი	ც.ბართაია	
		დაამუშავა	ც.ბართაია	