
ფასადი 1 - 6 ღერძებს შორის მ. 1:100




1:100	დამკვეთი ლაშა სიგვა	მრავალფუნქციური კომპლექსი		ქ.ბათუმი მუხიანის საცხოვრებელი რაიონისდანის ასასვლელი გზის მარცხენა მხარე,სამართ სადგურ ,,მუხიანი,, - ის დებარედ
		არქიტექტორი	ც.ბართაია	
		დაამუშავა	ც.ბართაია	

ფასადი ა - დ ღერძებს შორის მ. 1:100

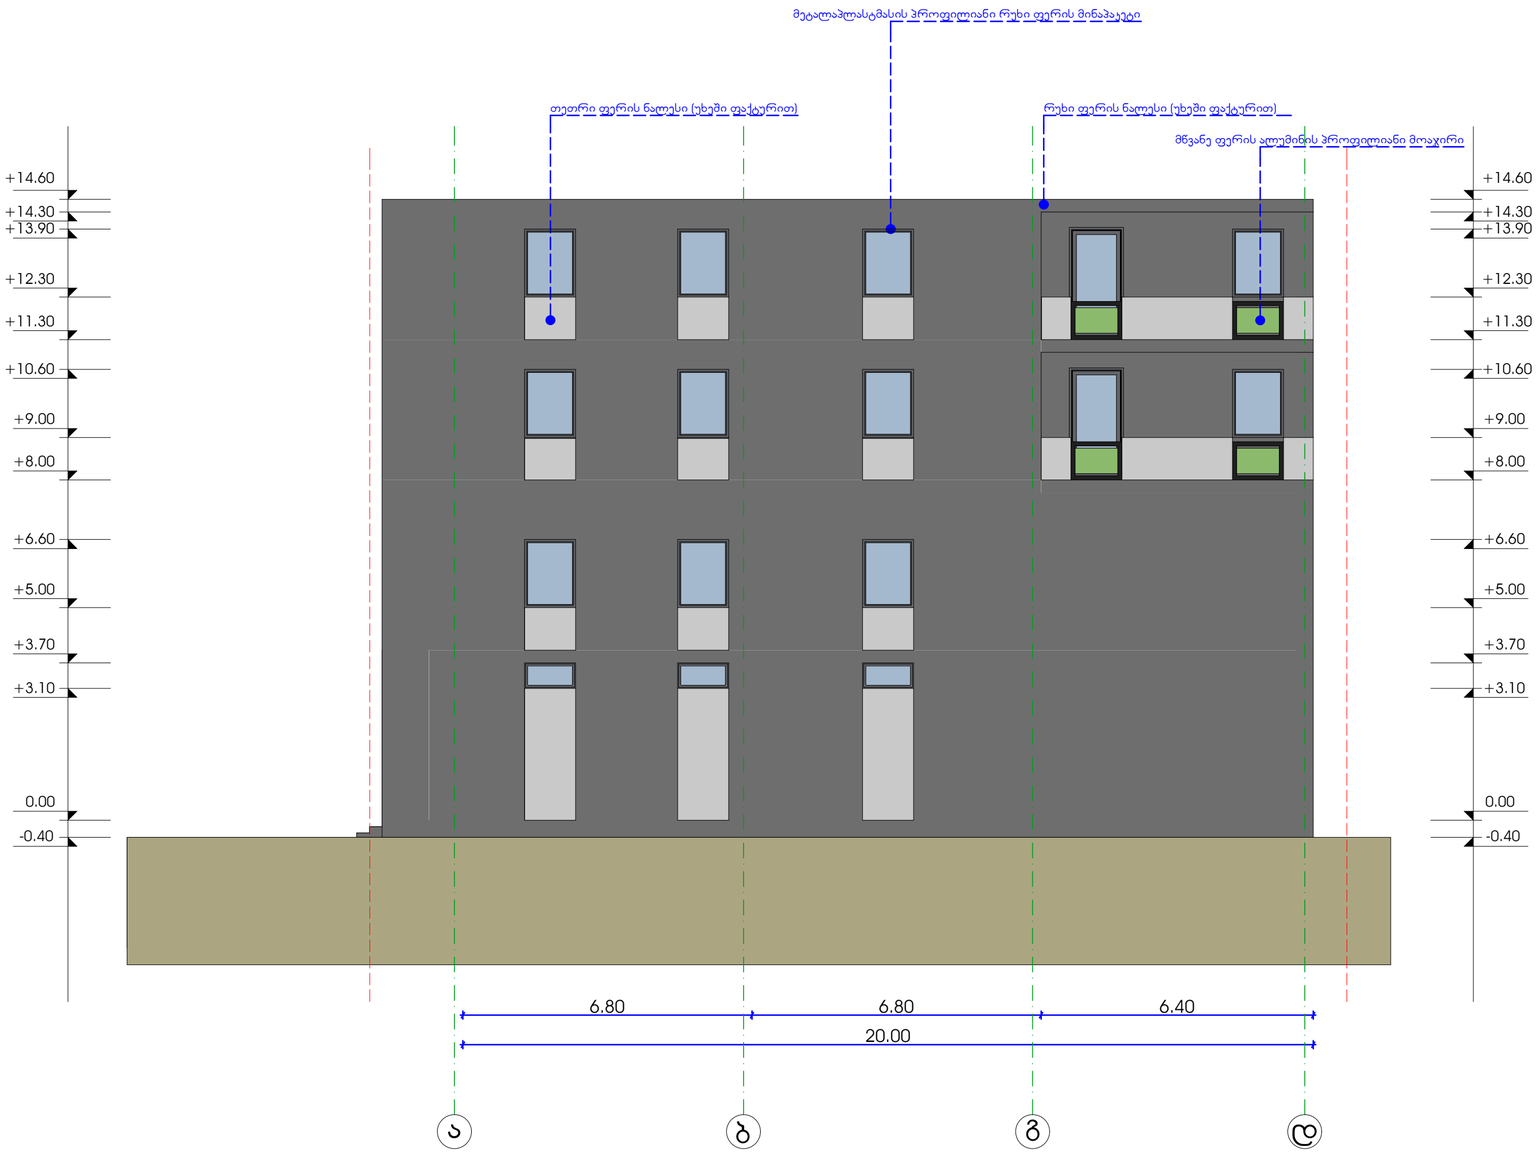

1:100	დამკვეთი ლაშა სიგუა	მრავალფუნქციური კომპლექსი		ქ.თბილისი მუხიანის საცხოვრებელი რაიონილღანის ასასვლელი გზის მარცხენა მხარე,სამართ სადგურ ,,მუხიანი,, - ის დებარედ
		არქიტექტორი	ც.ბართაია	
		დაამუშავა	ც.ბართაია	

ფასადი 6 - 1 ღერძებს შორის მ. 1:100

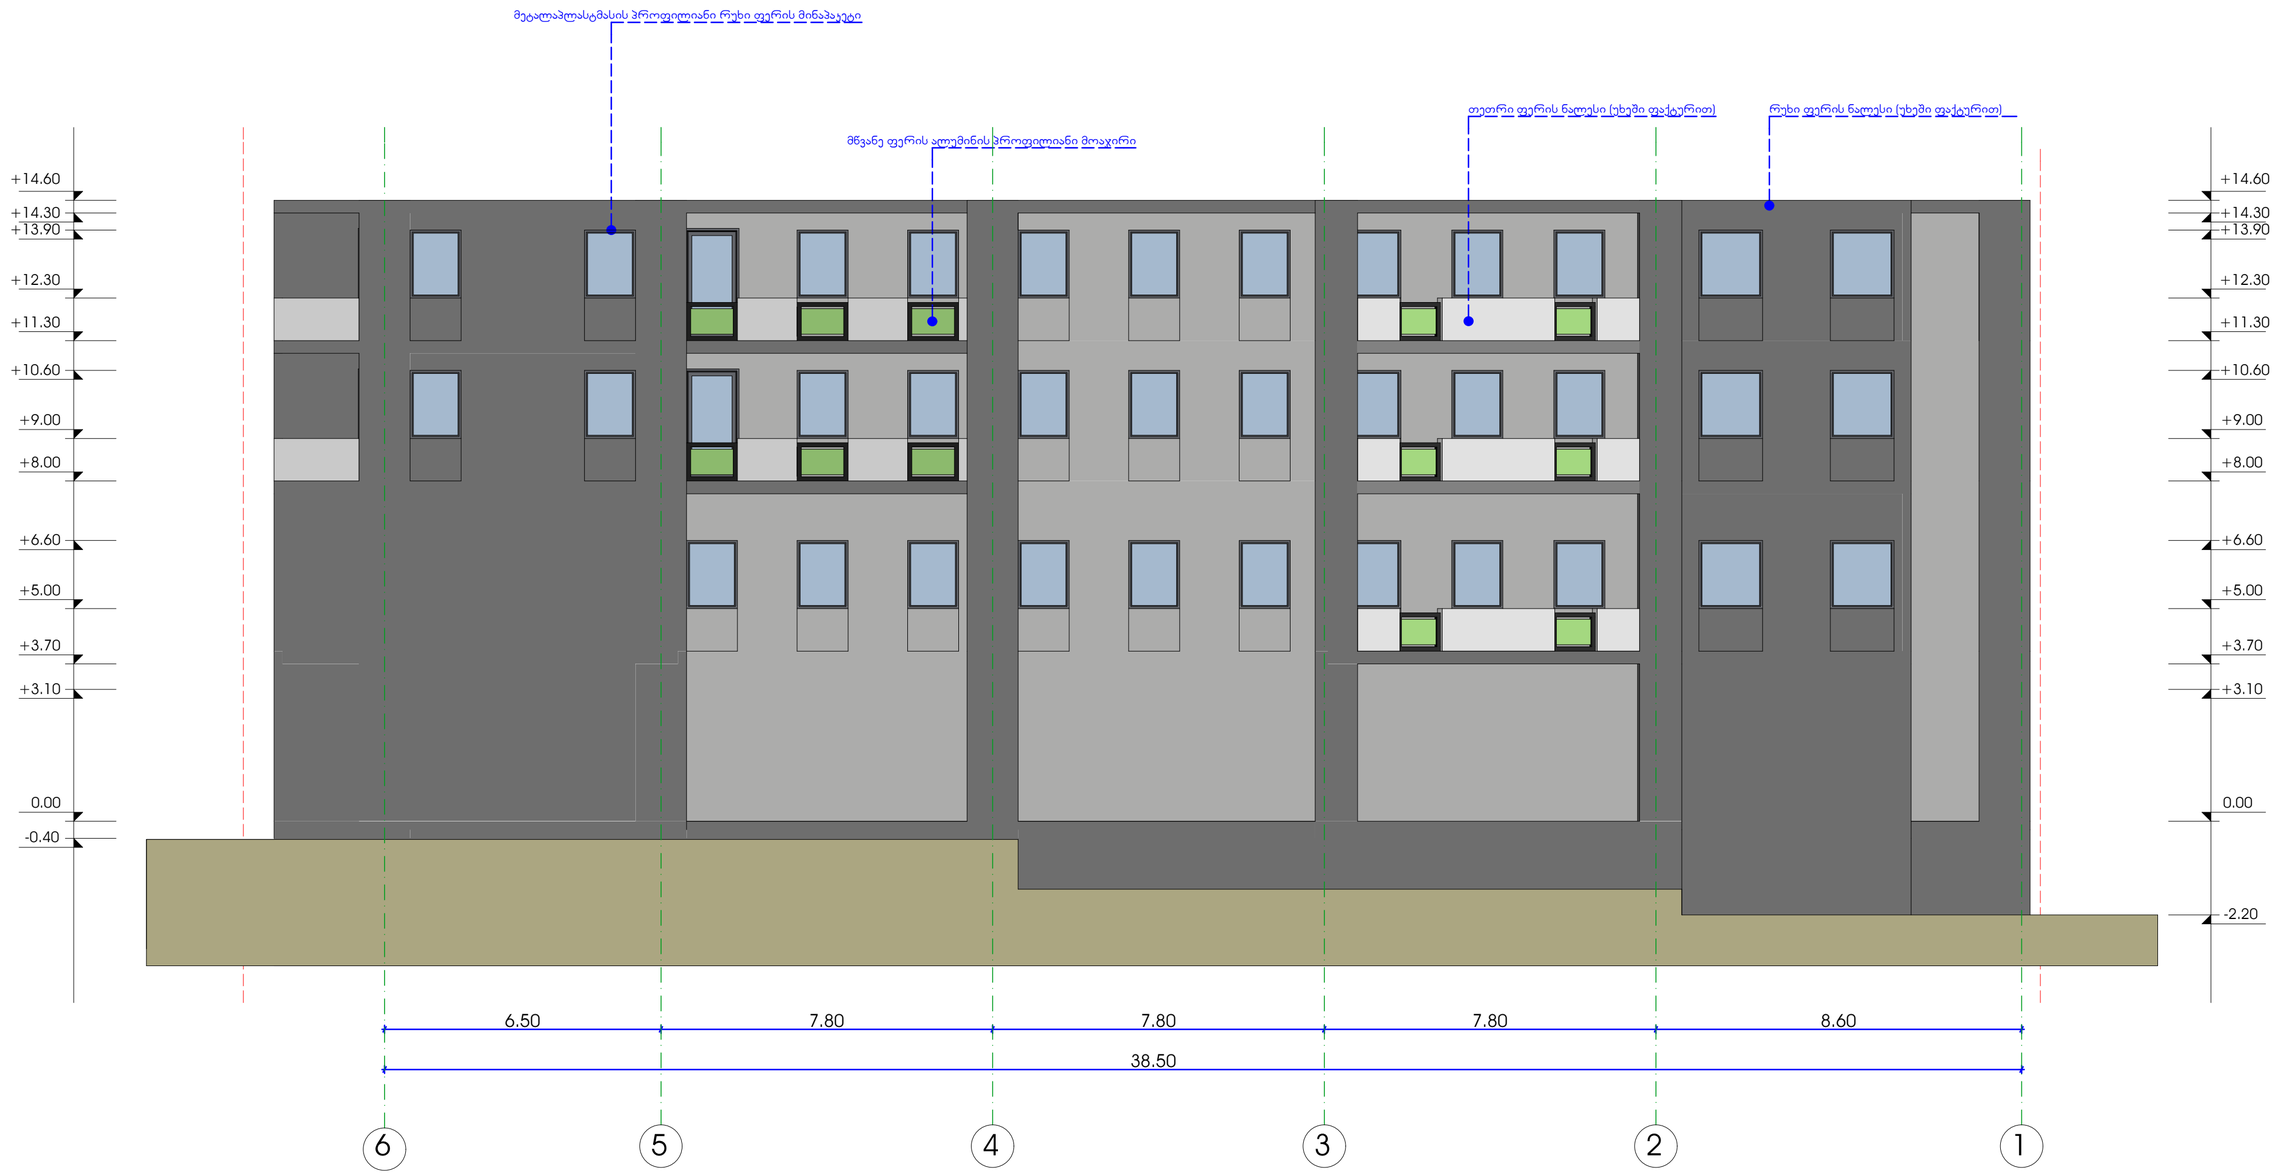

1:100	დამკვეთი ლაშა სიგვა	მრავალფუნქციური კომპლექსი			ქ.თბილისი მუხიანის საცხოვრებელი რაიონლოდანის ასასვლელი გზის მარცხენა მხარე,სამართ სადგურ ,,მუხიანი,, - ის დებარედე
		არქიტექტორი	ც.ბართაია		
		დაამუშავა	ც.ბართაია		

ფასადი დ - ა ღერძებს შორის მ. 1:100



1:100	დამკვეთი ლაშა სიგუა	მრავალფუნქციური კომპლექსი			ქ.თბილისი მუხიანის საცხოვრებელი რაიონილდანის ასასვლელი გზის მარცხენა მხარე,სამართ სადგურ ,,მუხიანი,, - ის დებარედ
		არქიტექტორი	ც.ბართაია		
		დაამუშავა	ც.ბართაია		