
სიმაღლის განსაზღვრის

სქემატური ნახაზი მ. 1:100

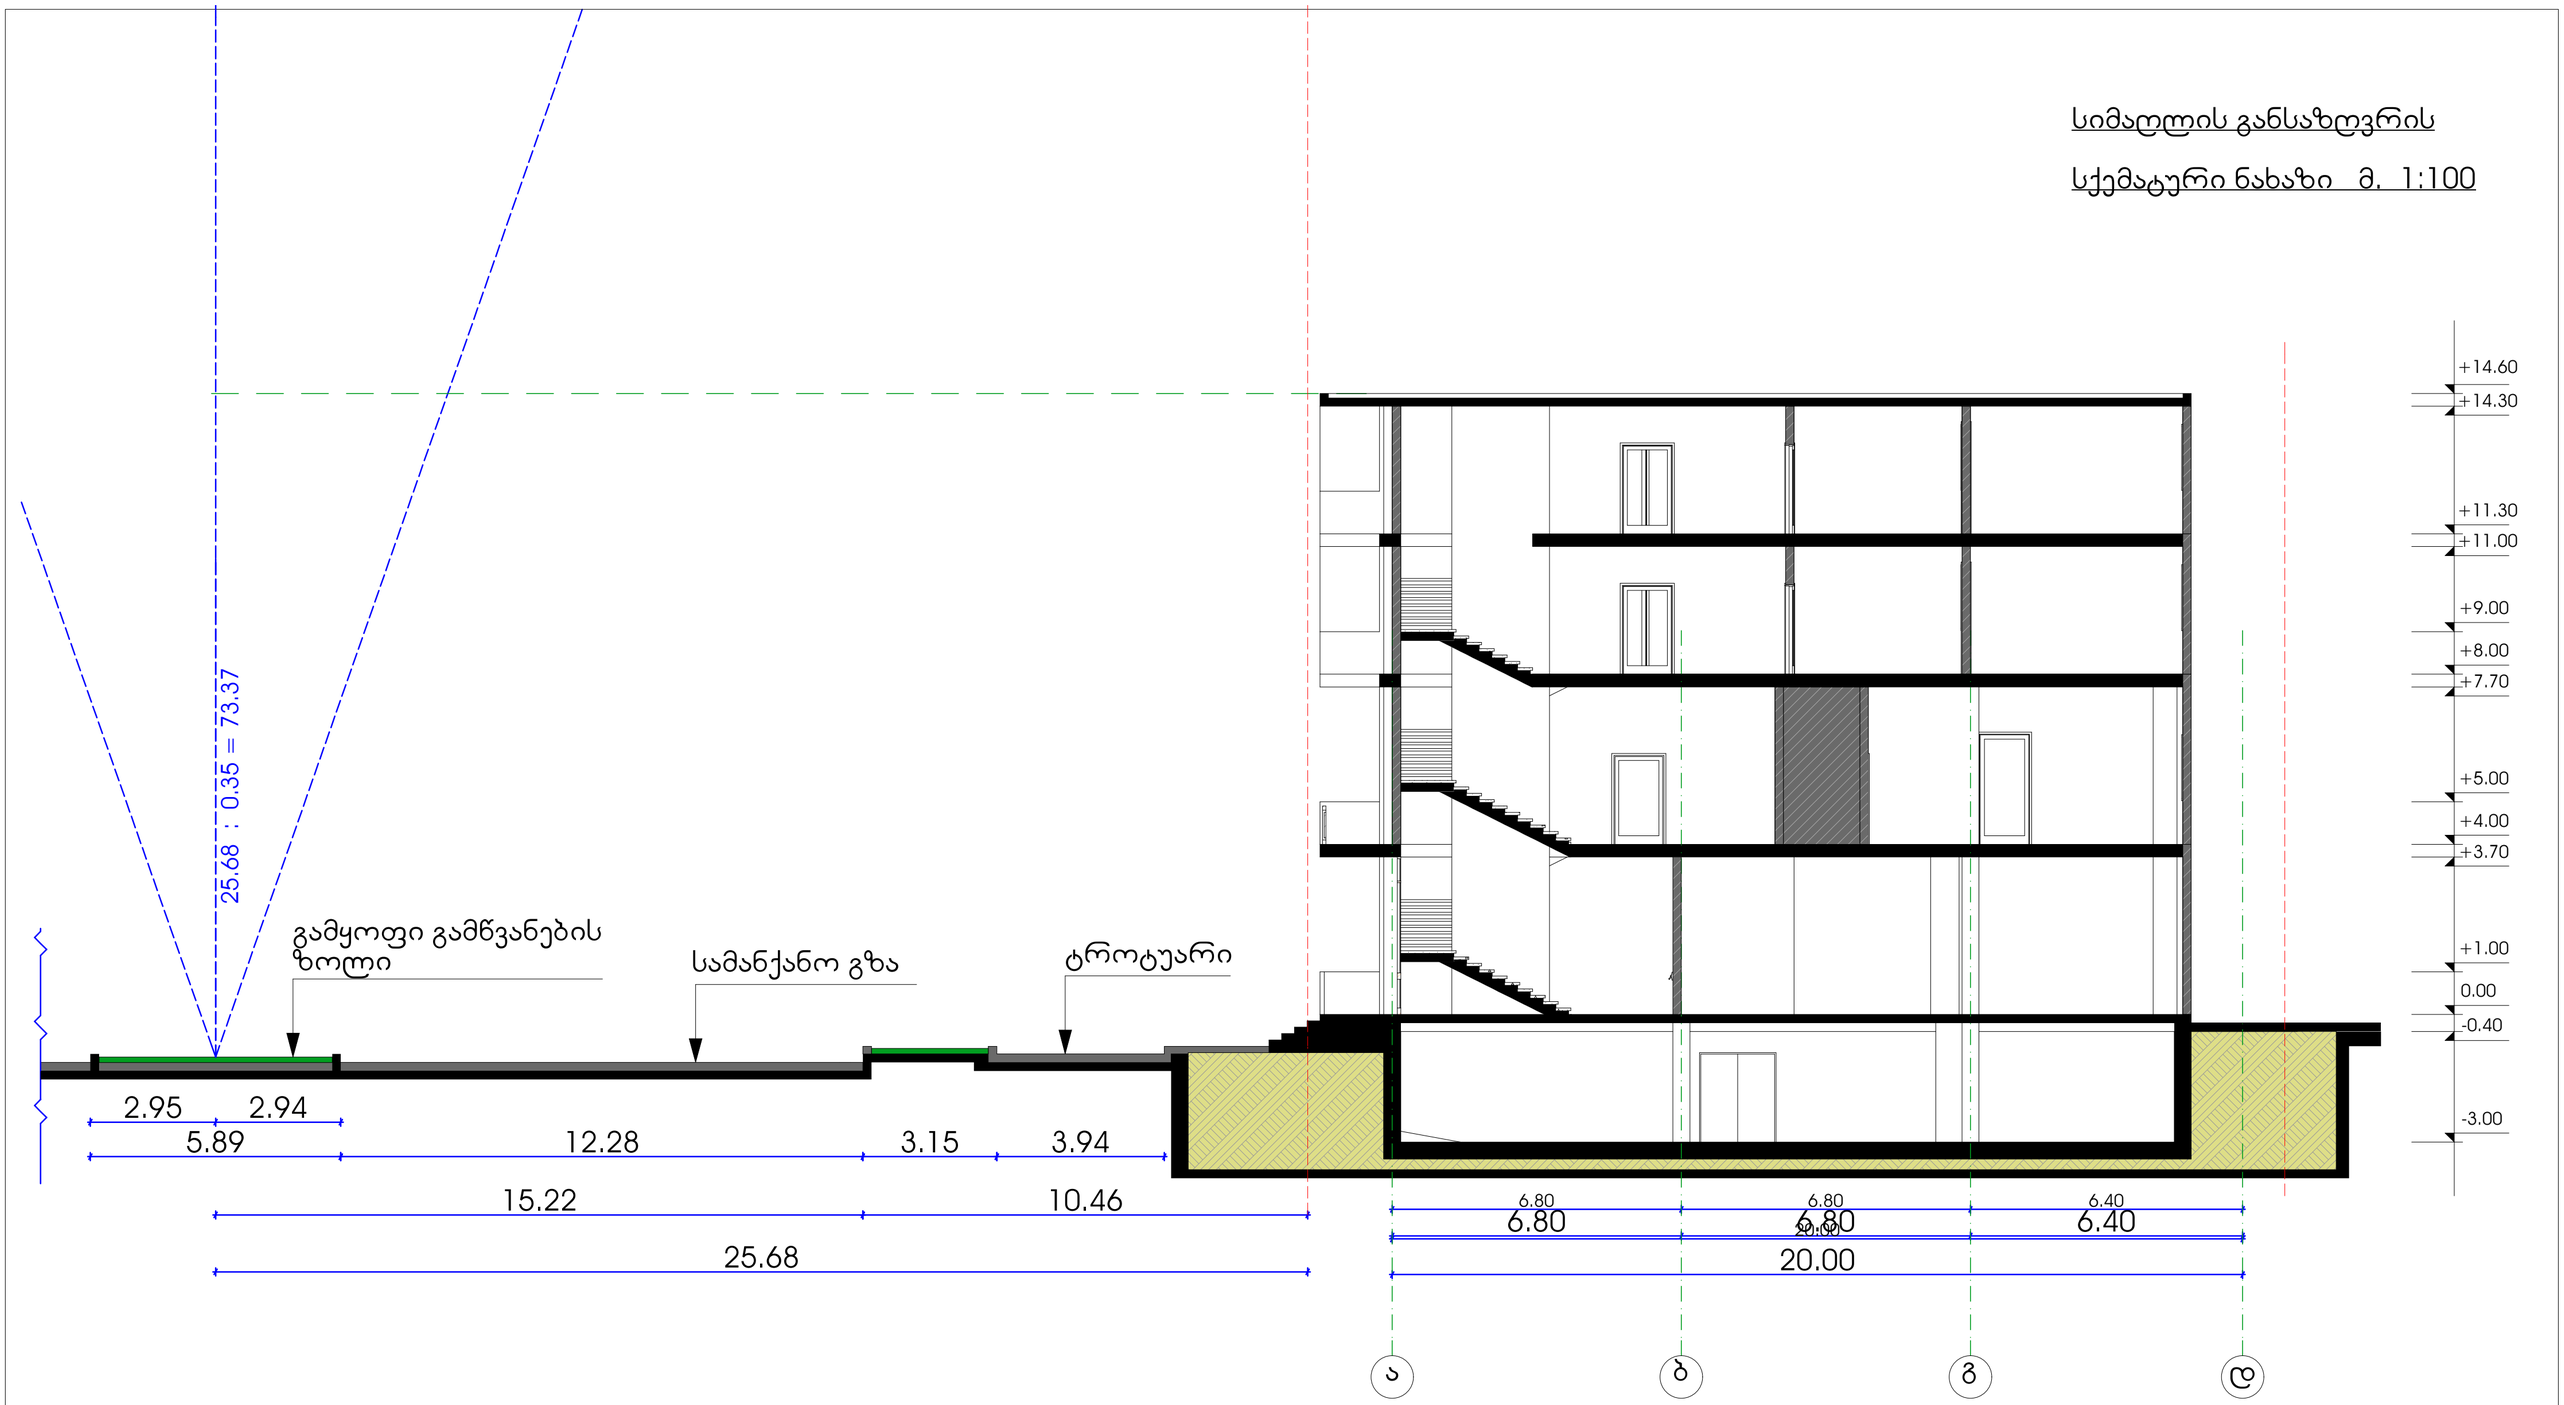

1:100	დამჯვეთი ლაშა სიგუა	მრავალფუნქციური კომპლექსი			ქ.თბილისი მუხიანის საცხოვრებელი რაიონილდანის ასასვლელი გზის მარცხენა მხარე,სამართ სადგურ ,,მუხიანი,, - ის დებარედე
		არქიტექტორი	ც.ბართაია		
		დაამუშავა	ც.ბართაია		