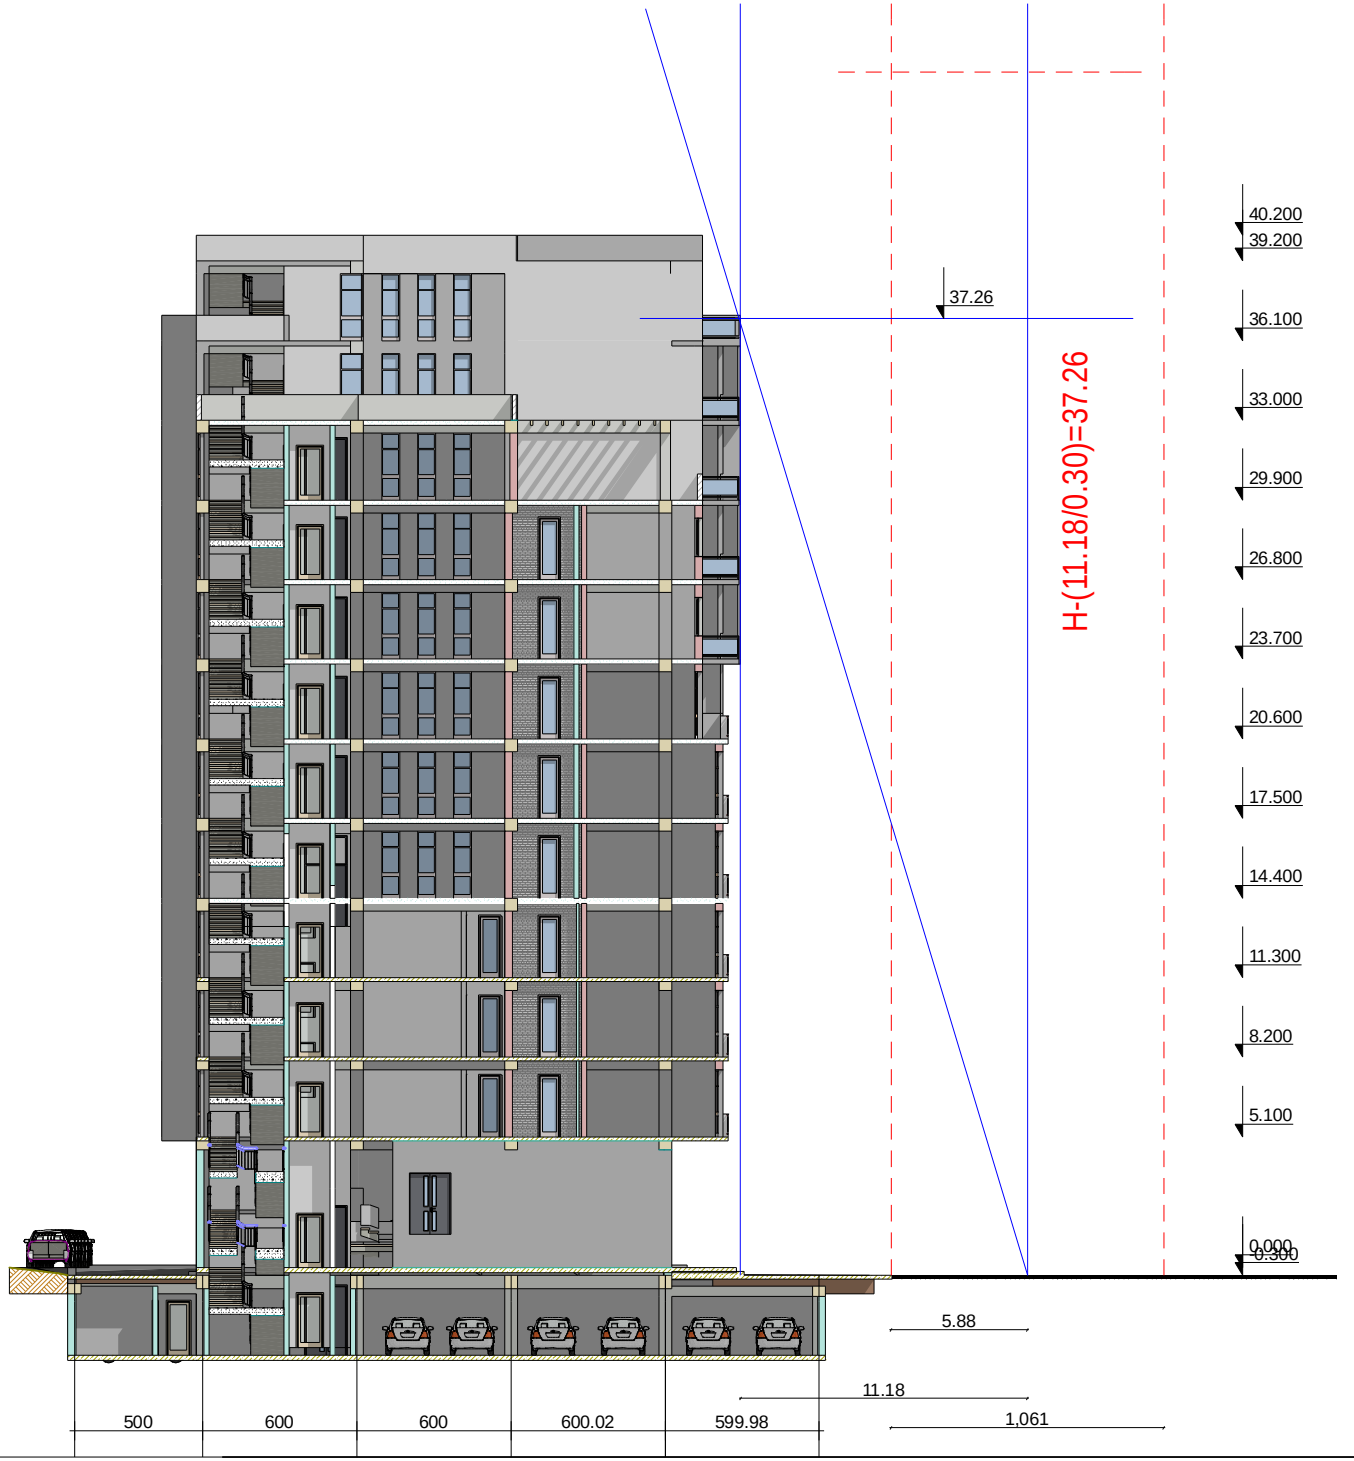

simaRlis sqema
m. 1:100

formati A-2 | Tbilisi 2014 w. DdakveTa #

eqsplikacia

simaRlis sqema
m. 1:100

pirobiTi niSnebi

dakveTi	
prodius investi	
SeTanxmebulia dakveTTan	
proeqtis saxelwodeba	
mravalbiniani sacxovrebeli saxli	

Sps. „Cube-X„
saqarTvelo. Tbilisi.
zandukelis q. #11-is
tel: 574 11 11 06

damfuZnebeli	l.Jvania		
arqiteqtori	zgvgauri		
arqiteqtori	dxizaniSvili		
arqiteqtori	l. Jvania		
masStabi	1:200		
TariRi			
stadia		furclebi	furceli
proeqti			

simaRlis sqema
m. 1:200

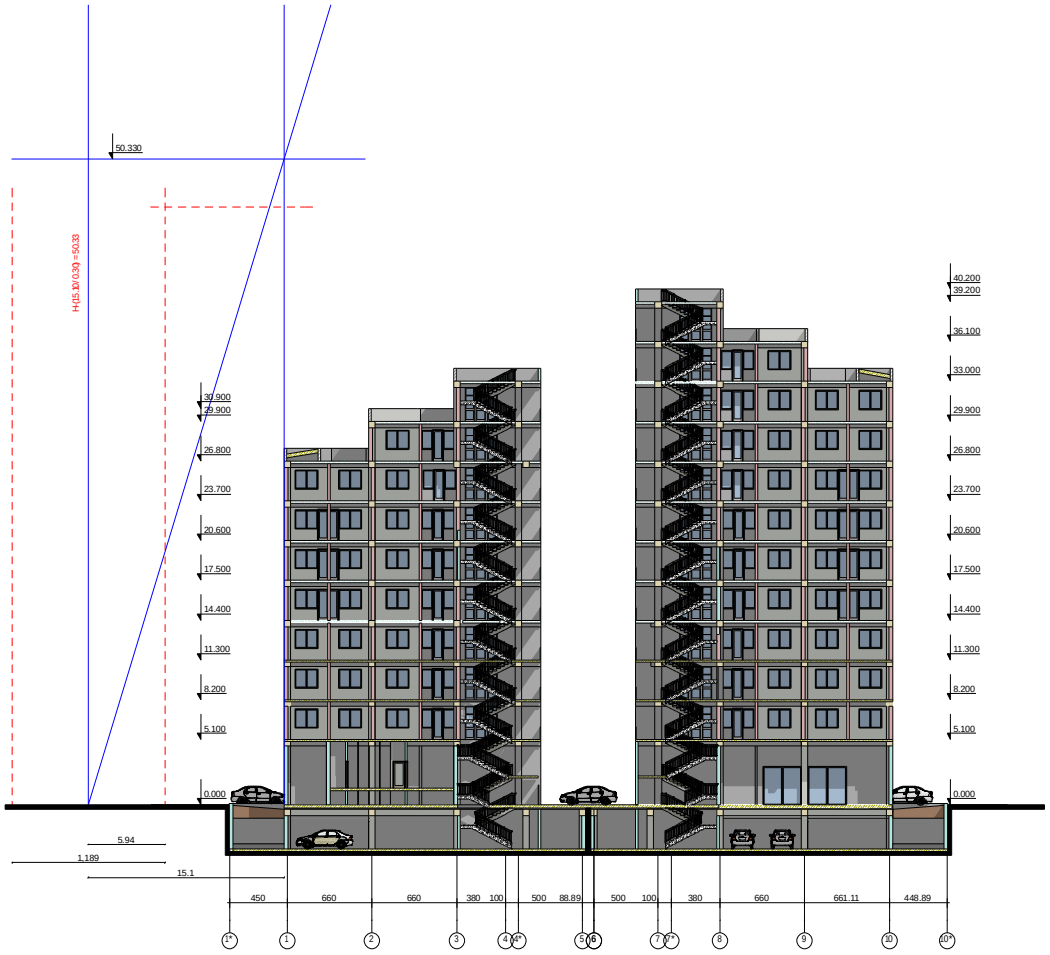

formati A-2	Tbilisi 2014 w. DdakveTa #		
eqsplikacia			
simaRlis sqema m. 1:100			
pirobiTi niSnebi			
dankveTi			
prodius investi			
SeTanxmebulia dankveTTan			
proeqtis saxelwodeba			
mravalbiniani sacxovrebeli saxli			
Sps „Cube-X„ saqarTvelo. Tbilisi. zanduklis q. #11-is tel: 574 11 11 06			
damfuZnebeli	I.Jvania		
arqiteqtori	zgvigauri		
arqiteqtori	dxizaniSvili		
arqiteqtori	I. Jvania		
masStabi	1:200		
TariRi			
stadia		furclebi	furceli
proeqti			