0,40

0,40

2,30 1,24

2,30 1,24

2,30 1,24

ფოტომონტაჟი არსებული სიტუაციის ფოტო

კონდინციონერის

დანადგარი კონდინციონერის დანადგარი გამწოვის მილები

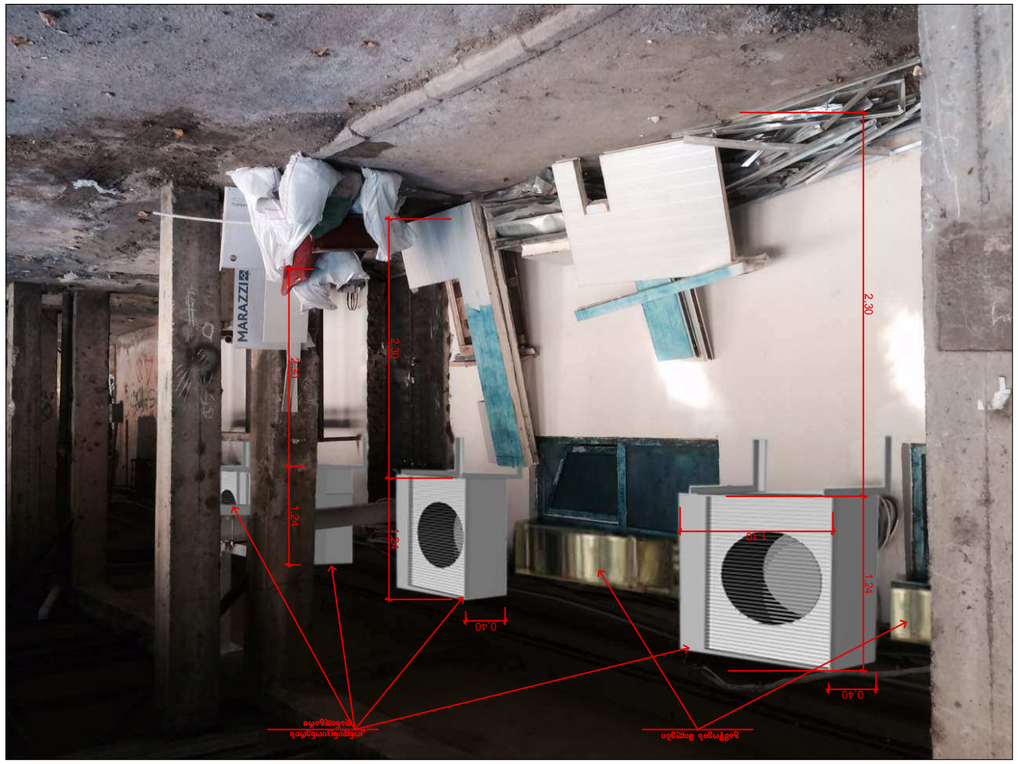

2,30 1,24

0,40

2,30 1,24

0,40

2,30 1,24

1,24 1,24

2,30 1,24

1,10

1,10

0,40

2,30 1,24

ფოტომონტაჟი

ფოტომონტაჟი

არსებული

სიტუაციის ფოტო

არსებული

სიტუაციის ფოტო

კონდინციონერის

დანადგარი

გამწოვის მილები

კონდინციონერის

დანადგარი

გეგმა

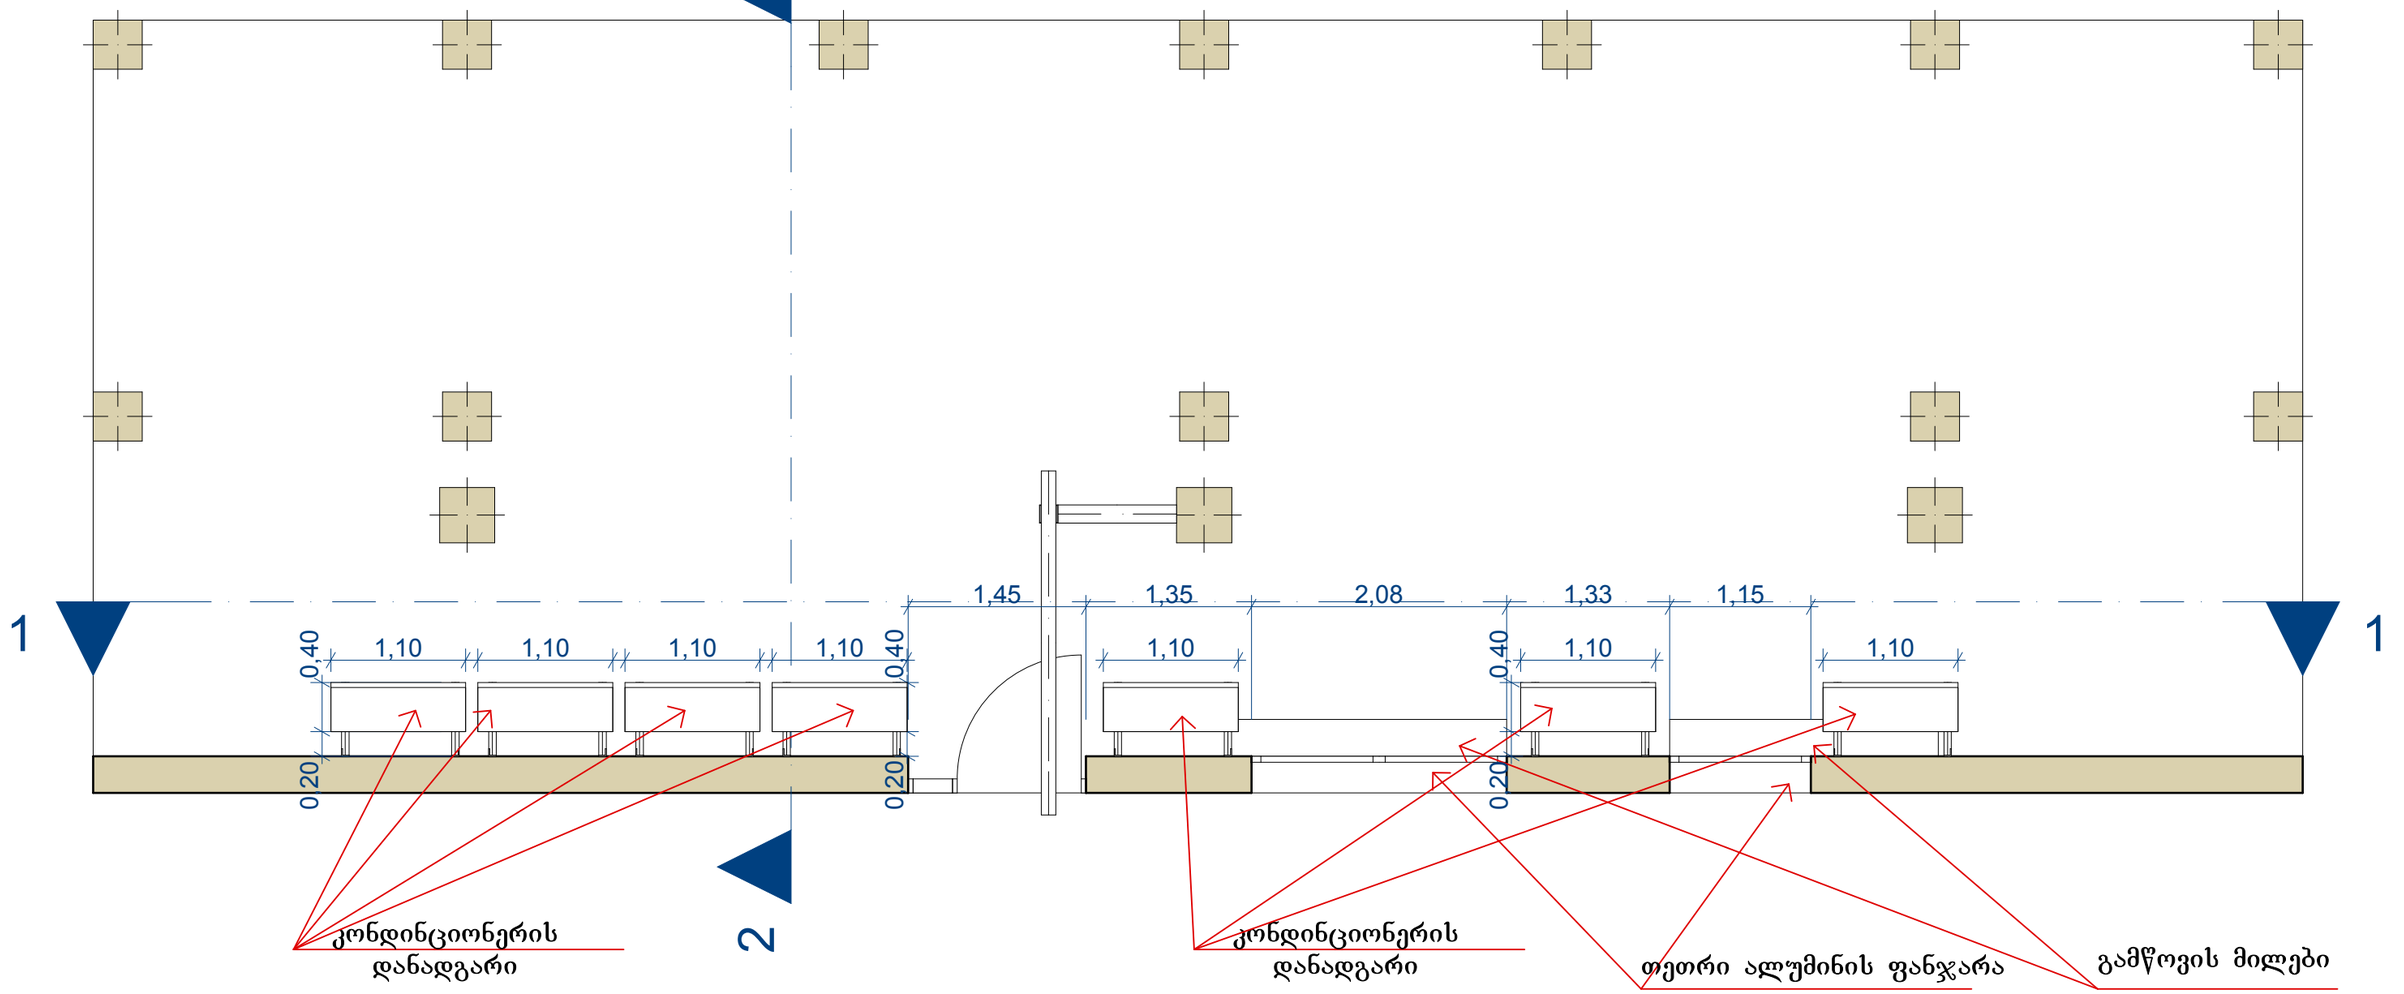
2
1
1
2
1,45
1,35
2,08
1,33
1,15
1,10
1,10
1,10
1,10
1,10
1,10
1,10
0,40
0,40
0,40
0,20
0,20
0,20
კონდინციონერის დანადგარი
კონდინციონერის დანადგარი
თეთრი ალუმინის ფანჯარა
გამწოვის მილები

ფასადი 1

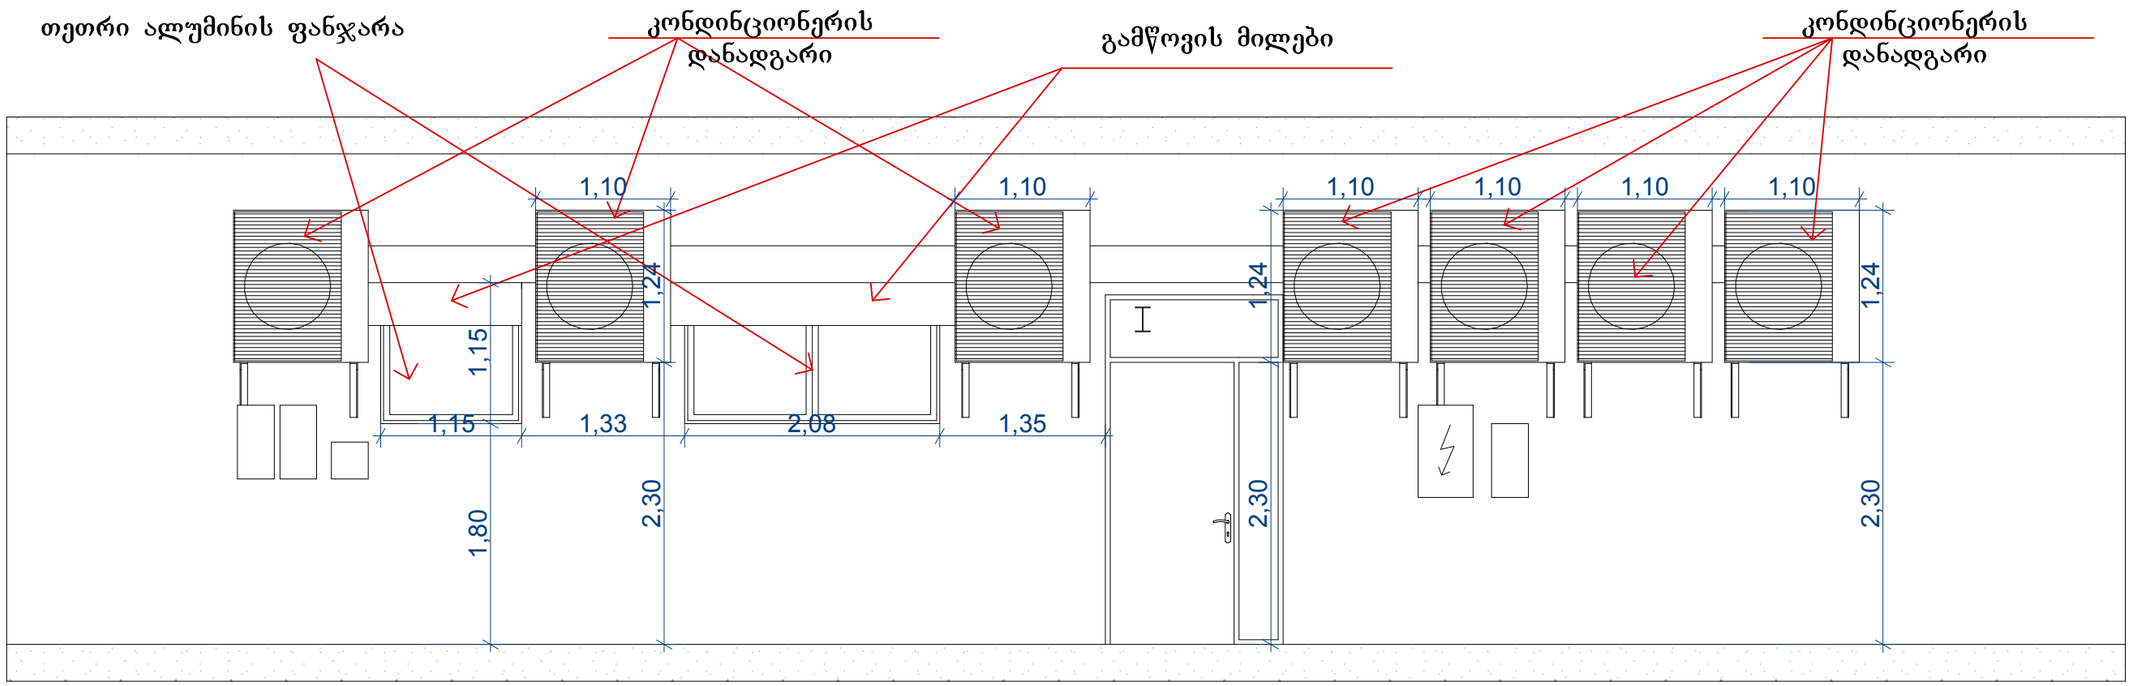
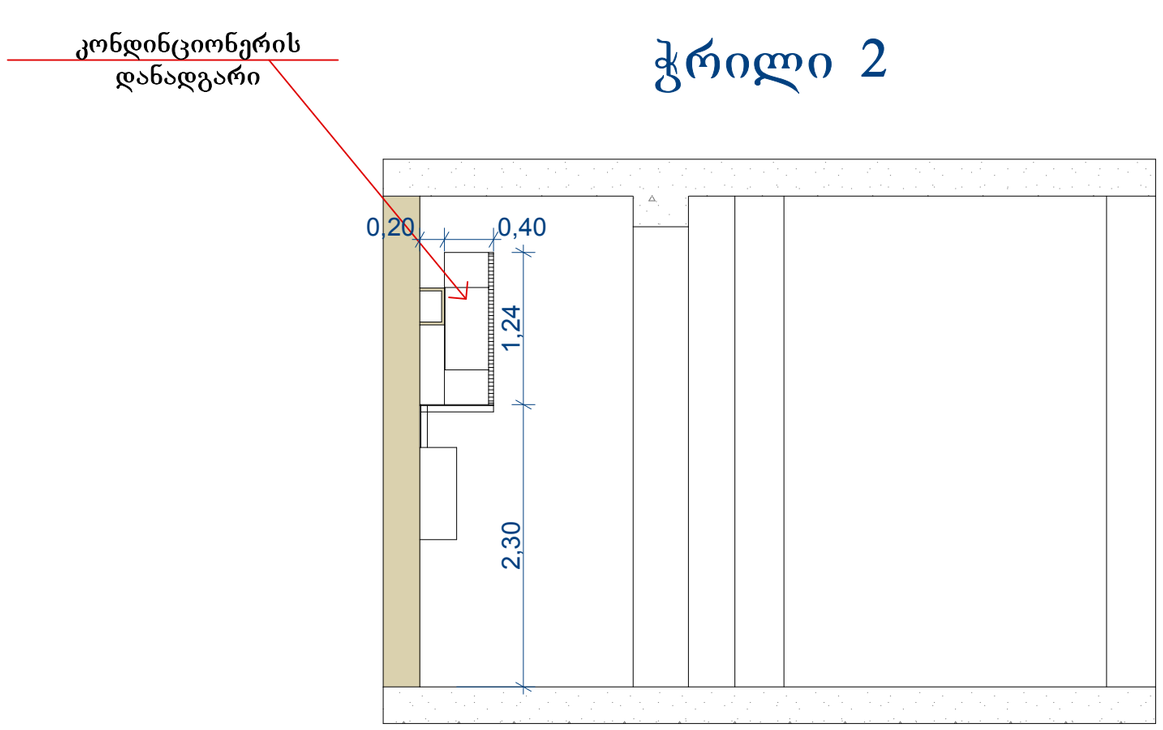
ჭრილი 2