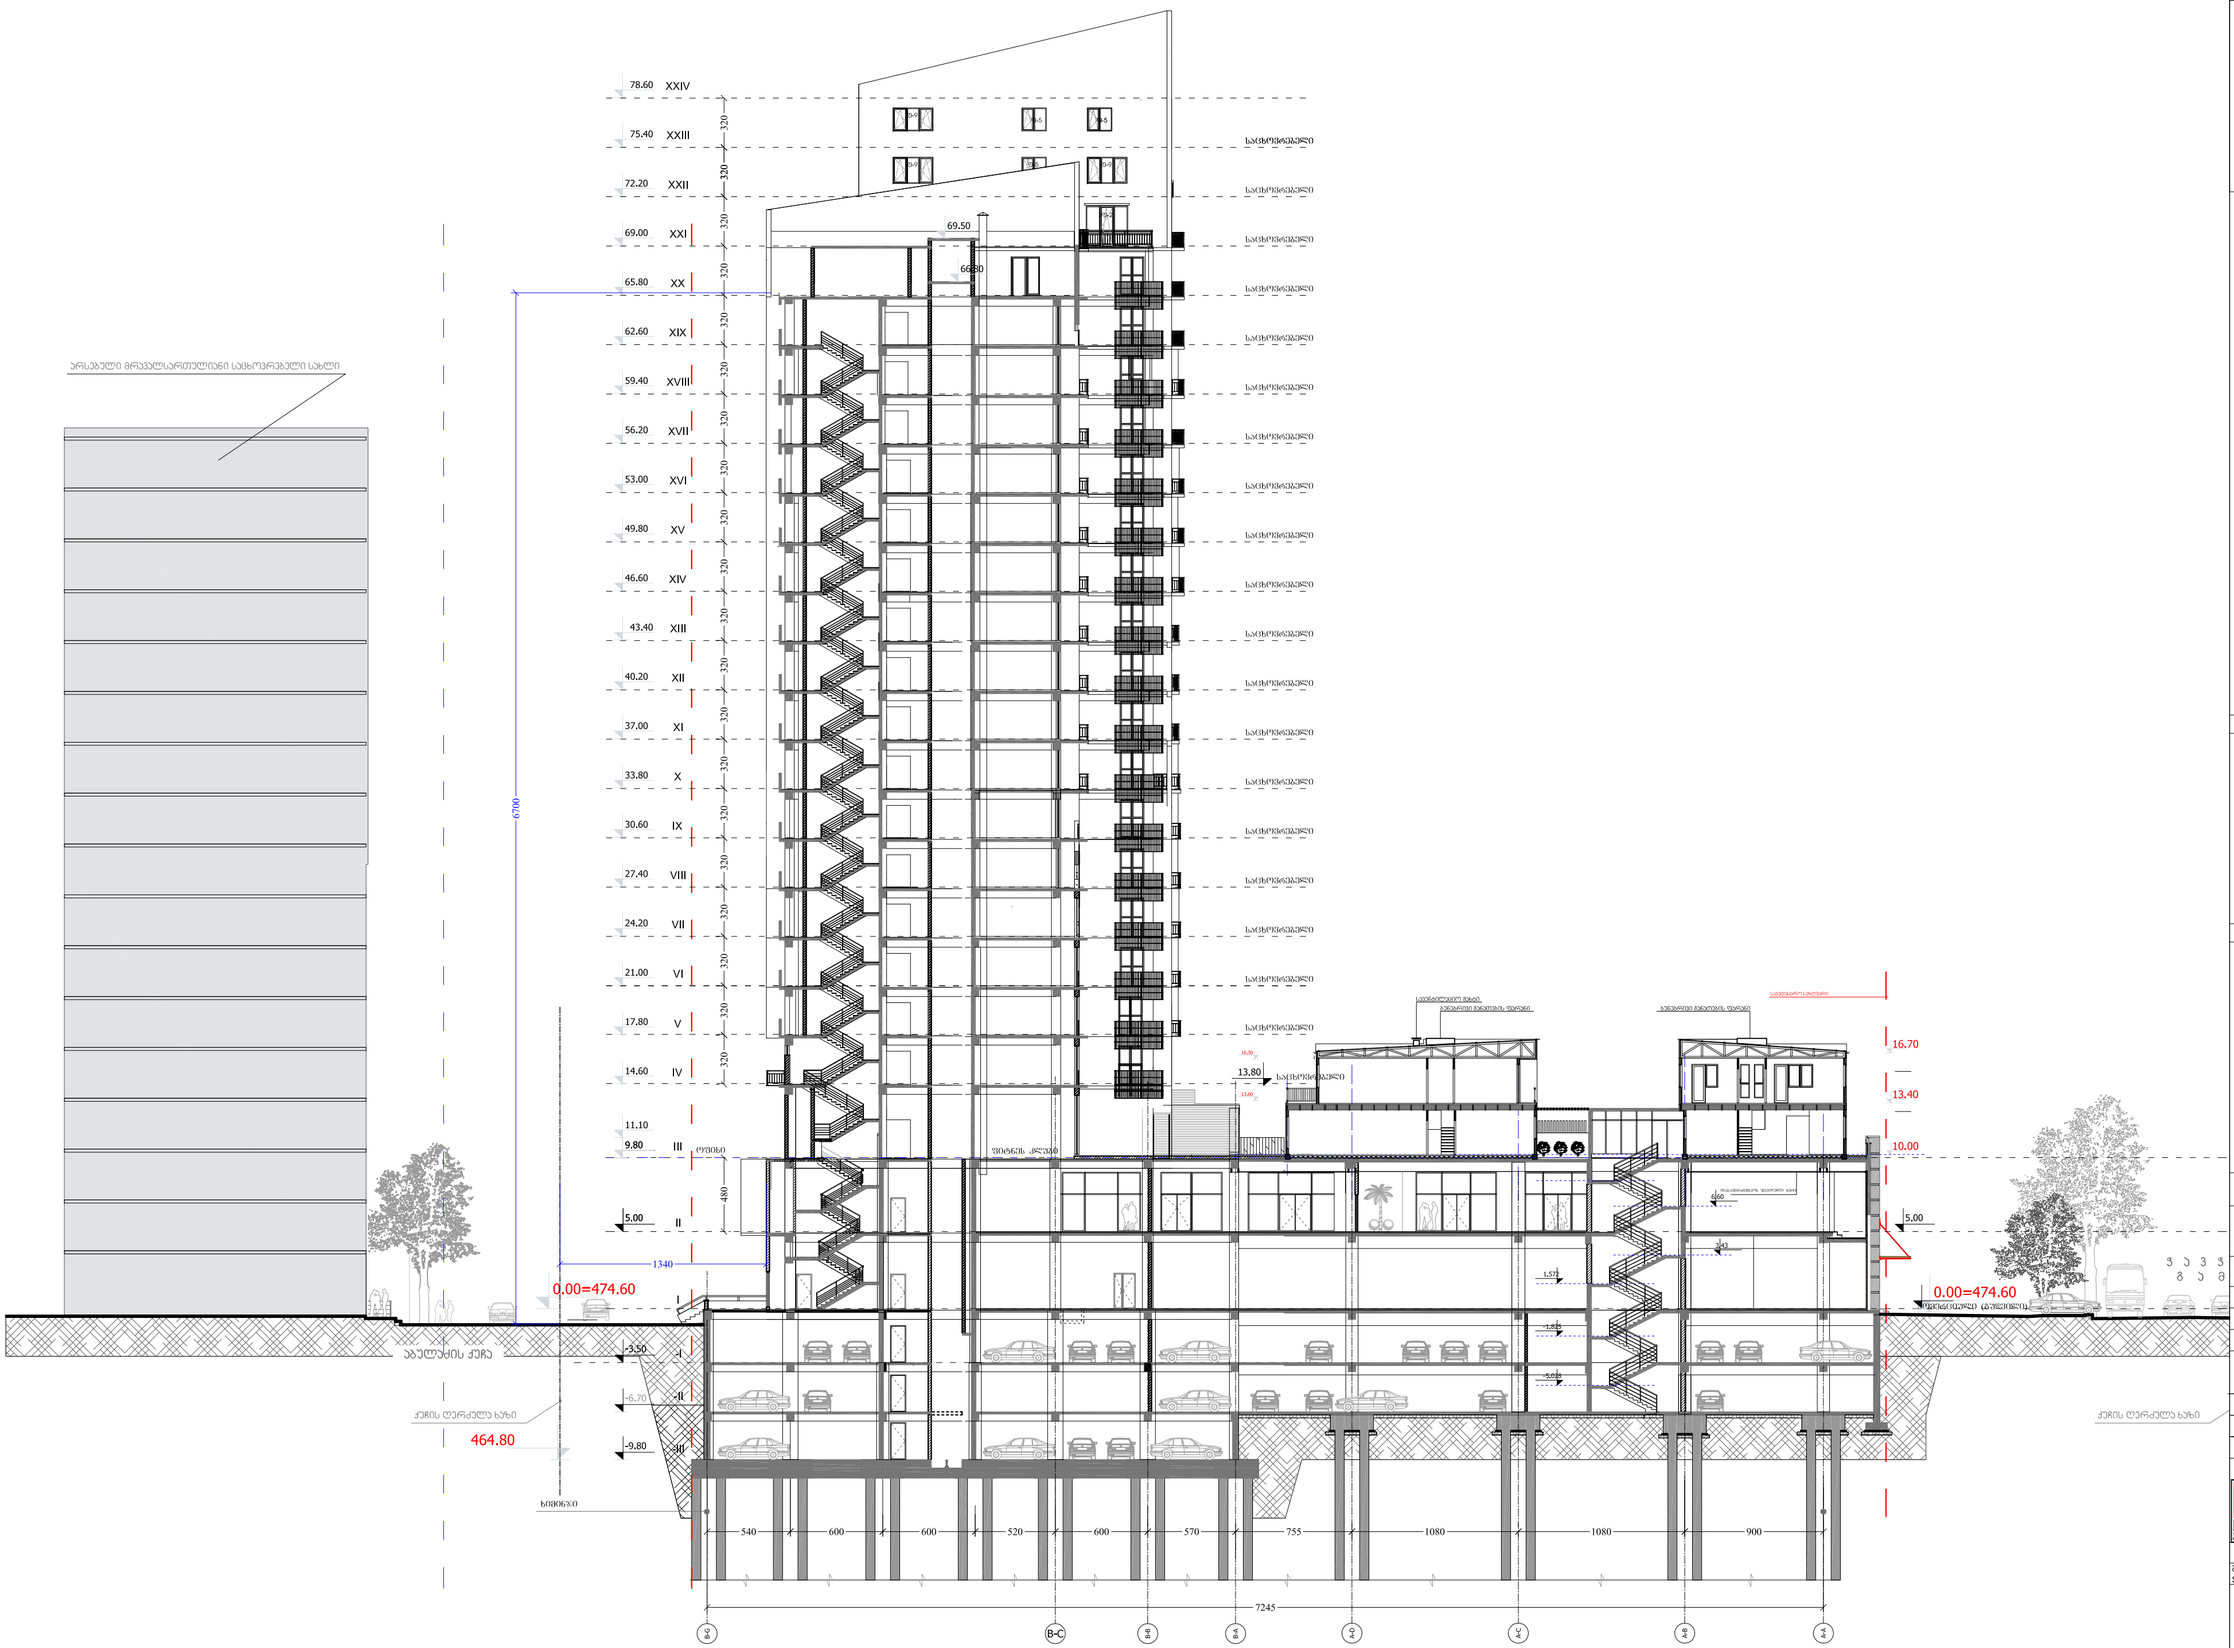

ფორმატი PAPER SIZE	ხელშეკრულების № CONTRACT №	პროექტის № PROJECT №	ფაილის სახელი FILE NAME
		1.49.12	gegmebi.dwg

ჰორიზონტის აღნიშვნები LEGEND

გენიშვნები NOTES

სიბრტყითი სქემა KAY PLAN

დამკვეთი CLIENT	შ.პ.ს. "ურკი თაური"
პროექტი PROJECT	მრავალფუნქციური სავაჭრო ცენტრი ვაჟა-ფშაველის გამზირზე
მისამართი ADDRESS	ი. ვაჟა-ფშაველის გამზირი ყოფილი ალექსანდრეს ტერიტორიაზე

თანამდებობა	გვარი	ხელმოწერა
დირექტორი	ი. სალუქვინი	
მთ.არქიტექტორი	გ. სულაბერიძე	
პატრონი	გ. სულაბერიძე	
	რ. ხუციშვილი	
ვე ჰიზალიზაცია	ფ. რუსიაშვილი	
პონსტრუქტორი	ს. ვაჟავიანი	
დაკვეთა	ვ. ხოსიაური	
მპვირვა	რ. ხუციშვილი	

შ.პ.ს. "არქიტექტურის პროექტი"
0709 თბილისი, გ. ტაბიძის ქ. 3/5,
ტელ/ფაქსი: 996640, 920607
www.artstudio.ge
E mail: artstudio_project@yahoo.com
info@artstudio.ge

არქიტექტურული ნაწილი

მასშტაბი SCALE	1:100
ფასადი A/9-A/1 ღერძებში	

თარიღი DATE OF ISSUE	18.11.2014

პროექტირება REVISIONS		
№	პროექტ. REV.	თარიღი DATE
1	001	
2	002	
3	003	
4		
5		
6		

სტადია STAGE	ინდექსი INDEX	ფურც. PAGES
პროექტი		

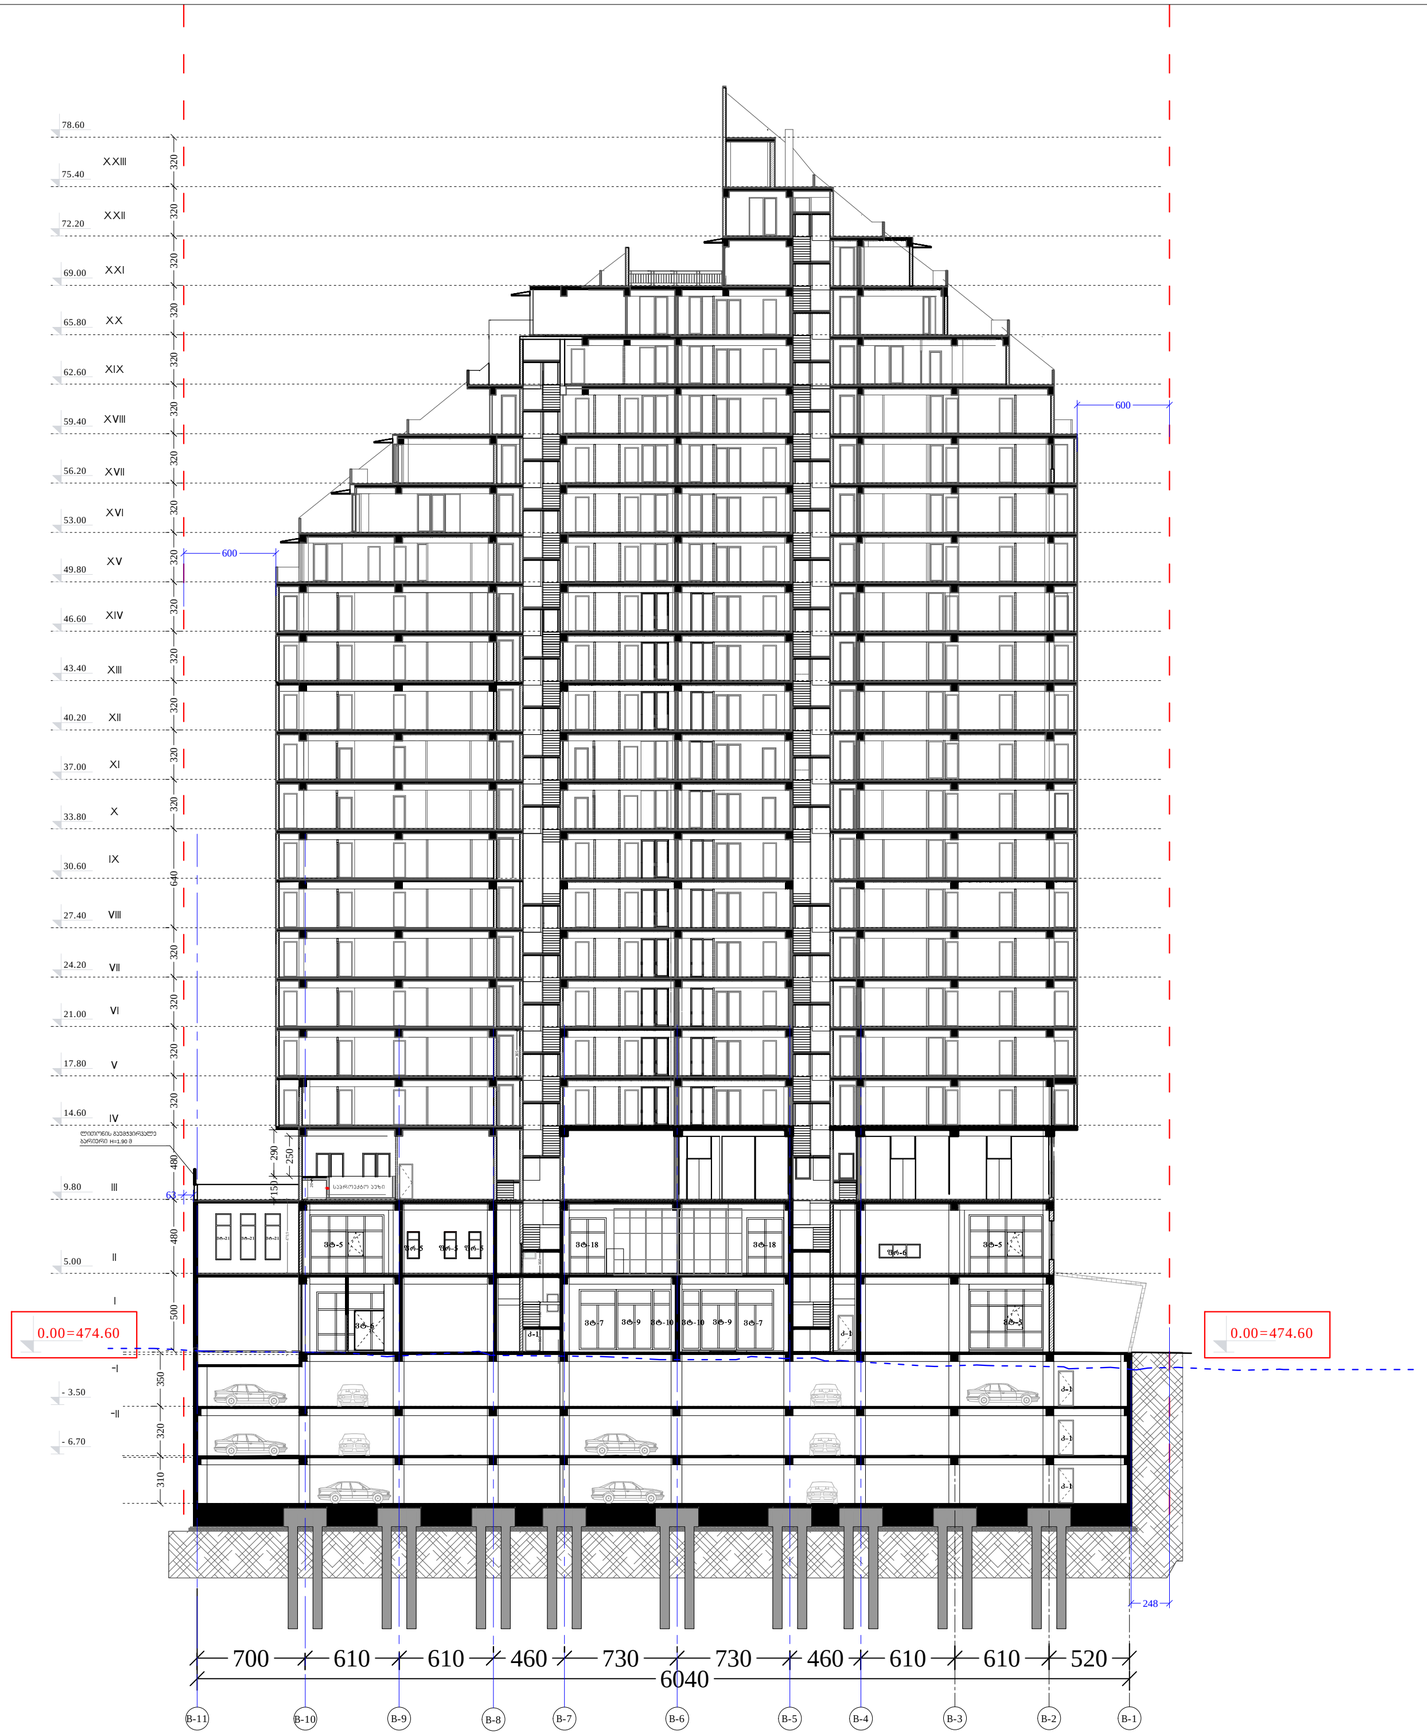

I II III IV V VI VII VIII IX X XI XII XIII XIV XV XVI XVII XVIII XIX XX XXI -I -II - 6.70 0.00=474.60 0.00=474.60

350 320 5.00 9.80 75.40 78.60 700 610 610 460 730 730 460 610 610 520 6040 B-11 B-10 B-9 B-8 B-6 B-5 B-4 B-3 B-2 B-1

310 - 3.50 B-7

500 480

150 290

250 14.60 17.80 21.00 24.20 27.40 30.60

320 320 320 640 320 320 320 320 320 320 320 320 320 320 320 320 320 320

479,9

305

480 320 33.80 37.00 40.20 43.40 46.60 49.80 53.00 56.20 59.40 62.60 65.80 69.00

160 160 160 72.20 XXII XXIII

20 ლითონის გაუმჭვირვალე ბარიერი H=1.90 მ 63 248 600 600 პროექტი ი. ჭავჭავაძის გამზირი ყოფილი სტუდქალაქის ტერიტორია თანამდებობა გვარი ხელმოწერა ავტორი დაამუშავა სტადია STAGE ინდექსი INDEX ფურც. PAGES მთ.არქიტექტორი დირექტორი კონსტრუქტორი მრავალფუნქციური სავაჭრო ცენტრი ჭავჭავაძის გამზირზე შეამოწმა არტსტუდიო პროექტი გ. სულაბერიძე ი. სკალვინი გ. სულაბერიძე ს. პაპაშვილი მასშტაბი SCALE თარიღი DATE OF ISSUE # კორექტ. REV. 123456 ფორმატი დაკვეთა # ფაილის სახელი გეგმები.დწგ პროექტის # 1.49.12 PAPER SIZE CONTRACT # PROJECT # FILE NAME თარიღი DATE რ. xecuriani რ. xecuriani ჭ. ხოსიაური 3D ვიზუალიზაცია დ. რუსიტაშვილი 1:100 001 002 003 შ.პ.ს. "არქი თაუერი " 18.11.2014

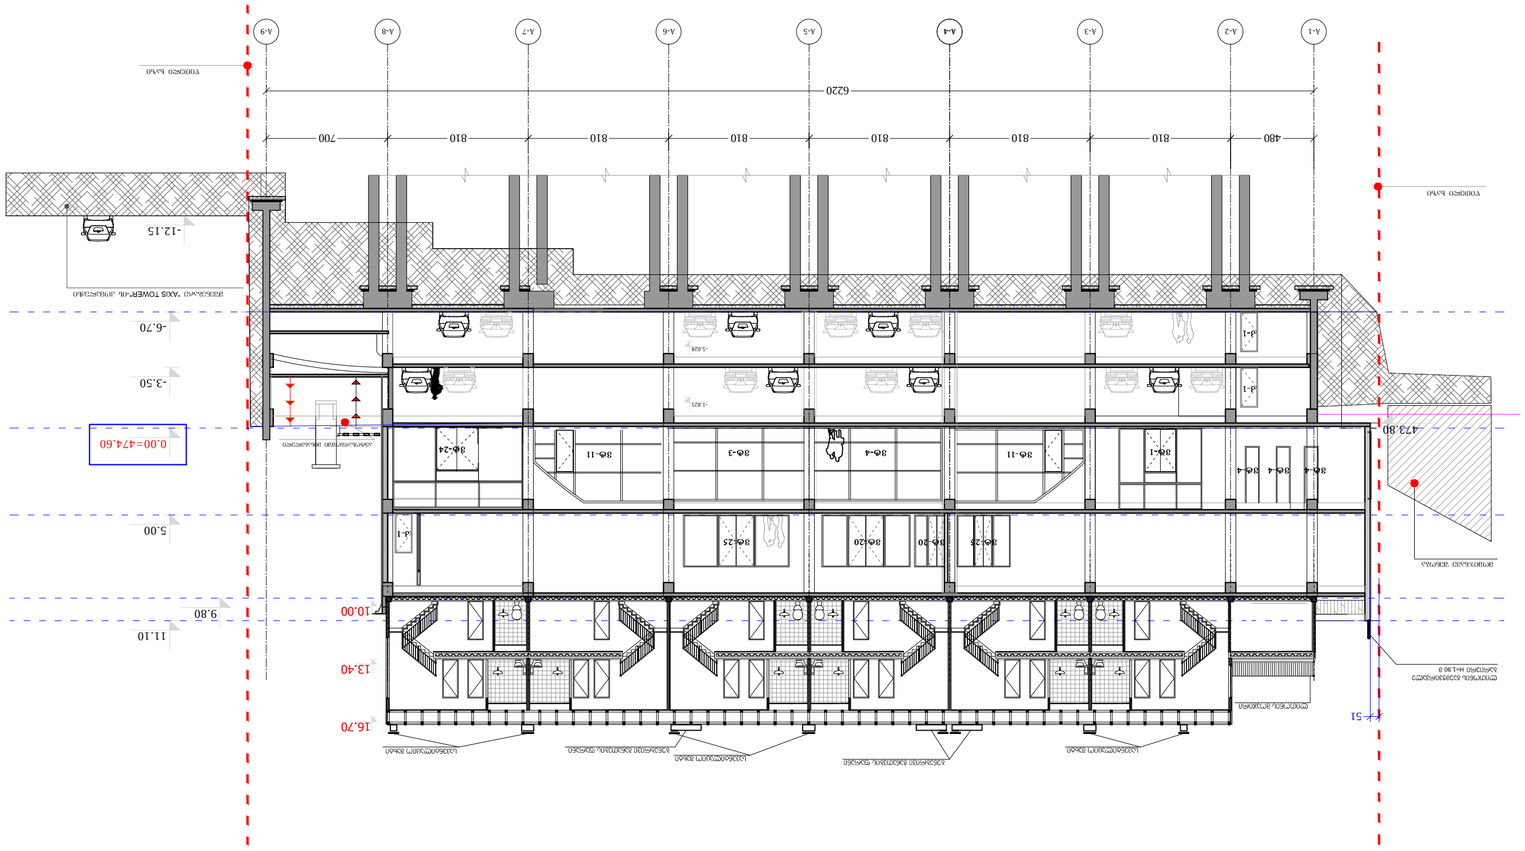

A-1 A-4 A-6 A-8 ავტოსადგომში მისასვლელი მომიჯნავე შენობა 480 810 810 810 810 6220 -12.15 5.00 0.00=474.60 -3.50 -6.70 A-2 A-3 810 700 A-7 A-9 810 9.80 11.10 473.80 A-5 -5.028 -1.825 წითელი ხაზი წითელი ხაზი ლითონის გაუმჭვირვალე ბარიერი H=1.90 მ 51 პროექტი ი. ჭავჭავაძის გამზირი ყოფილი სტუდქალაქის ტერიტორია თანამდებობა გვარი ხელმოწერა ავტორი დაამუშავა სტადია STAGE ინდექსი INDEX ფურც. PAGES მთ.არქიტექტორი დირექტორი კონსტრუქტორი მრავალფუნქციური სავაჭრო ცენტრი ჭავჭავაძის გამზირზე შეამოწმა არტსტუდიო პროექტი გ. სულაბერიძე ი. სკალვინი გ. სულაბერიძე ს. პაპაშვილი მასშტაბი SCALE თარიღი DATE OF ISSUE # კორექტ. REV. 123456 ფორმატი დაკვეთა # ფაილის სახელი გეგმები.დწგ პროექტის # 1.49.12 PAPER SIZE CONTRACT # PROJECT # FILE NAME თარიღი DATE რ. xecuriani რ. xecuriani ჭ. ხოსიაური 3D ვიზუალიზაცია დ. რუსიტაშვილი 1:100 001 002 003 შ.პ.ს. "არქი თაუერი " 18.11.2014