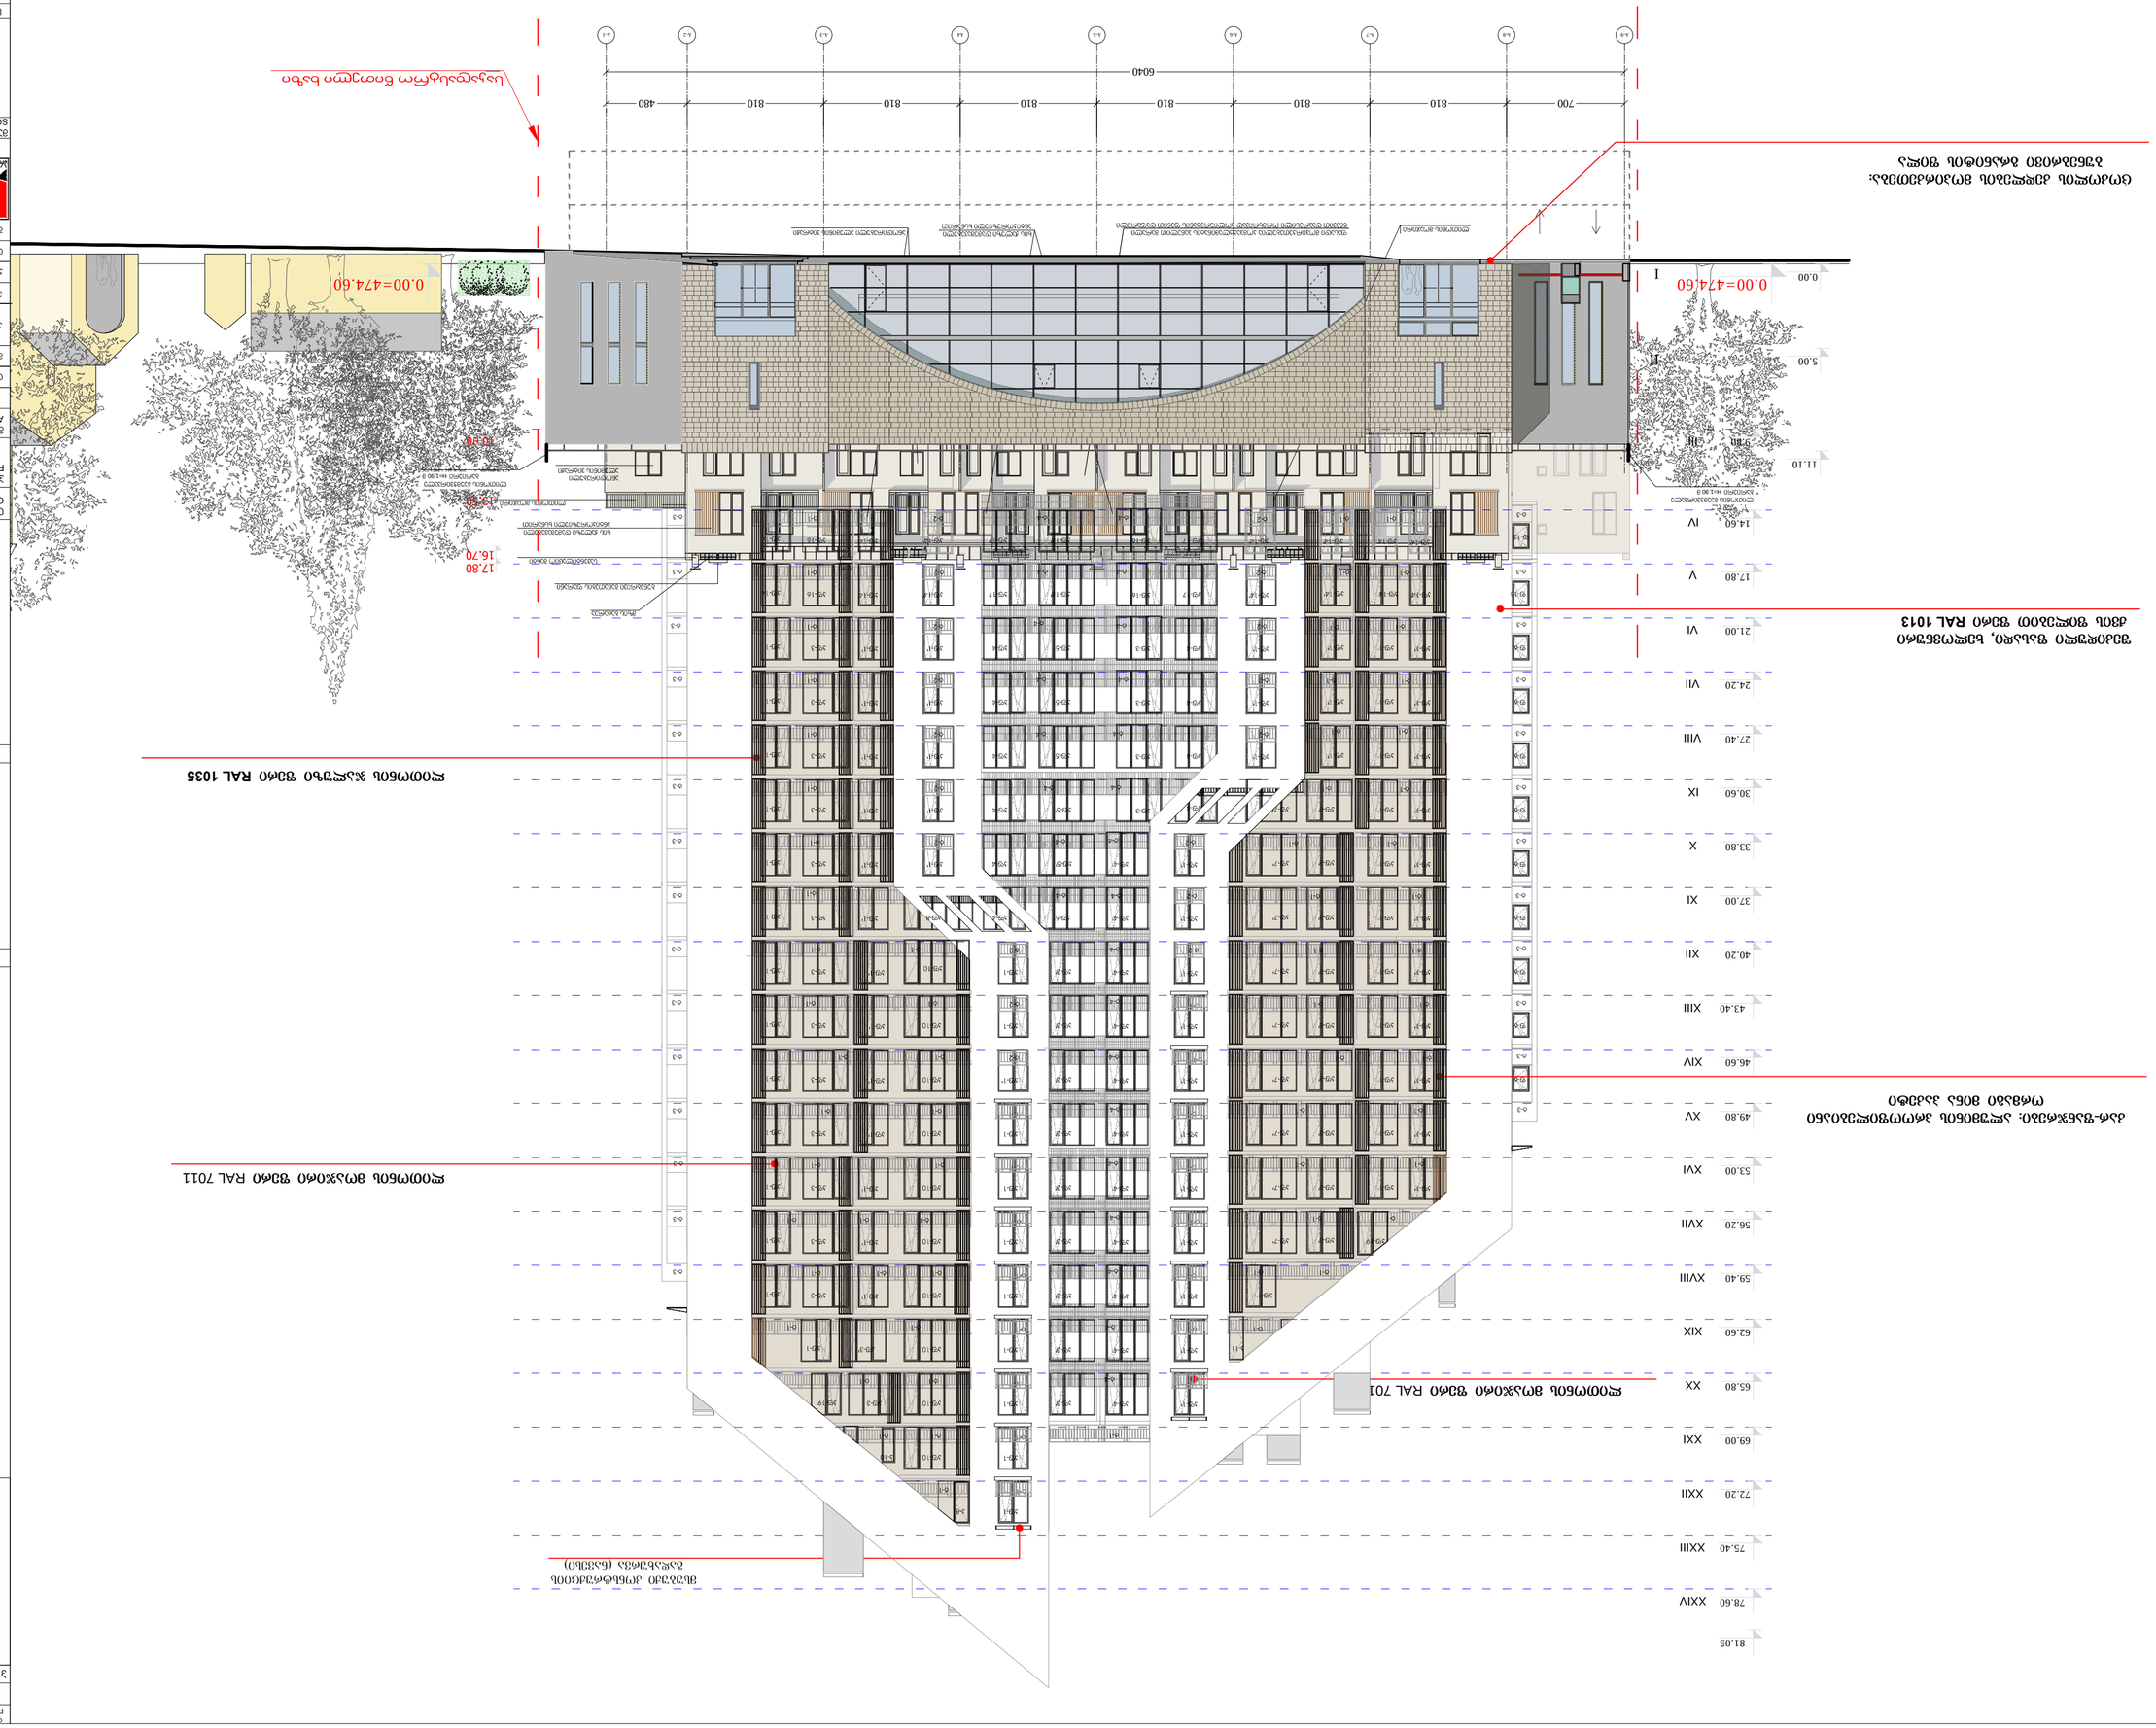

ბეტონის ფილა ნაცრისფერი RAL 7011

ბეტონის ფილა ნაცრისფერი RAL 7011

ბეტონის ფილა ნაცრისფერი RAL 7011

ბეტონის ფილა ნაცრისფერი RAL 1035

ბეტონის ფილა ნაცრისფერი RAL 7011

ბეტონის ფილა ნაცრისფერი RAL 1013

ალუმინის ფანჯრის ბლოკი ანოდირებული ვერცხლისფერი

81.95

81.05 შეიცვალა აღნიშნული არატიპიური სართულების კონფიგურაცია

78.60 XXIV

75.40 XXIII

72.20 XXII

69.00 XXI

65.80 XX

62.60 XIX

59.40 XVIII

56.20 XVII

53.00 XVI

49.80 XV

46.60 XIV

43.40 XIII

40.20 XII

37.00 XI

33.80 X

30.60 IX

27.40 VIII

24.20 VII

21.00 VI

17.80 V

14.60 IV

9.80

5.00

0.00 II

მსუბუქი კონსტრუქციის გადახურვა

წყალშეგროვება მილი D=150მმ

1340

0.00=474.60

ავტოსადგომის ქუჩა

მიწისქვეშა ავტოსადგომი

ქუჩის ღერძიდან ხაზამდე

540 | 600 | 600 | 520 | 600 | 570 | 755 | 1080 | 1080 | 900

7245

B/G | B/F | B/E | B/D | B/C | B/B | B/A | A/D | A/C | A/B | A/A

მსუბუქი კონსტრუქციის გადახურვა

კარ-ფანჯრები: ალუმინის პროფილებიანი ორმაგი მინა პაკეტი

ლითონის მოაჯირი ფერი RAL 7011

წყალშეგროვება მილი D=150მმ

შეკიდული ფასადი, ხელოვნური ქვის ფილებით ფერი **RAL 1013**

ლითონის ჯალუზი ფერი **RAL 1035**

ფასადის ზედაპირი შეიღებება ხარისხის ქ ვიშა-ცემენტის ხსნარით და შეიღებება კაპაროლის მაღალი ხარისხის ფასადის საღებავით **aprico 25** ან შესაბამისი

ლითონის გიგანტი

ლითონის გადახურვა პარაპეტი H=1.20 მ

ლითონის გადახურვა პარაპეტი H=1.20 მ

ბენგარიდ განათების ფარანი

ფასადის გრუნტისმიერი ალუმინატრიმების ანგლისუდ მარცხი ნაცრის ფერადისტი ორგანიზაციის პოლიეთილენის ფენით დაფარული

სავენტილაციო მილი

ბენგარიდ განათების ფარანი

სავენტილაციო მილი

ალუმინატრიმების ალუმინის პროფილი

17.80
16.70
13.50
10.00

ხის ჭერი

ხის ჭერი

მუქი საღებავი

თბილის გადახურვა

0.00=474.60

0.00

ვაჟიანის ქუჩა

ფორმატი PAPER SIZE
დამკვეთის № CONTRACT №
პროექტის № PROJECT №
1.49.12
ფაილის სახელი FILE NAME
gegmebi.dwg

ჰორიზონტი ალნიშვნები LEGEND

შენიშვნები NOTES

სიტუაციური სქემა KAY PLAN

დამკვეთი CLIENT: შ.პ.ს. "ერეკი თაუერი"

პროექტი PROJECT: მრავალფუნქციური საცხოვრო ცენტრი ვაჟიანის გამზირზე

მისამართი ADDRESS: ი. ვაჟიანის გამზირი ყორღანაშვილის ტერიტორია

თანამდებობა	გვარი	ხელმოწერა
დირექტორი	ი. სალუქვინი	
მთავარიტექტორი	გ. სულთანიშვილი	
პატრონი	გ. სულთანიშვილი	
	რ. ხეცურიანი	
3D ვიზუალიზაცია	ლ. რუსიაშვილი	
კონსტრუქტორი	ს. ჯაფარიძე	
დაკმენდა	ვ. ხოსიაური	
მეთოდისტი	რ. ხეცურიანი	

შ.პ.ს. არქიტექტურის პროექტი
0709 თბილისი, გ. ტაბიძის ქ. 3/5,
ტელ/ფაქსი: 996640, 920607
www.artstudio.ge
E mail: artstudio_project@yahoo.com
Info@artstudio.ge

არქიტექტურული ნაწილი

მასშტაბი SCALE: 1:100

თარიღი DATE OF ISSUE: 18.11.2014

ფასადი B/G-A/A ღერძებში

ჩასწორება REVISIONS

№	პროექტ. REV.	თარიღი DATE
1	001	
2	002	
3	003	
4		
5		
6		

სტადია STAGE | ინდექსი INDEX | ფურც. PAGES

პროექტი

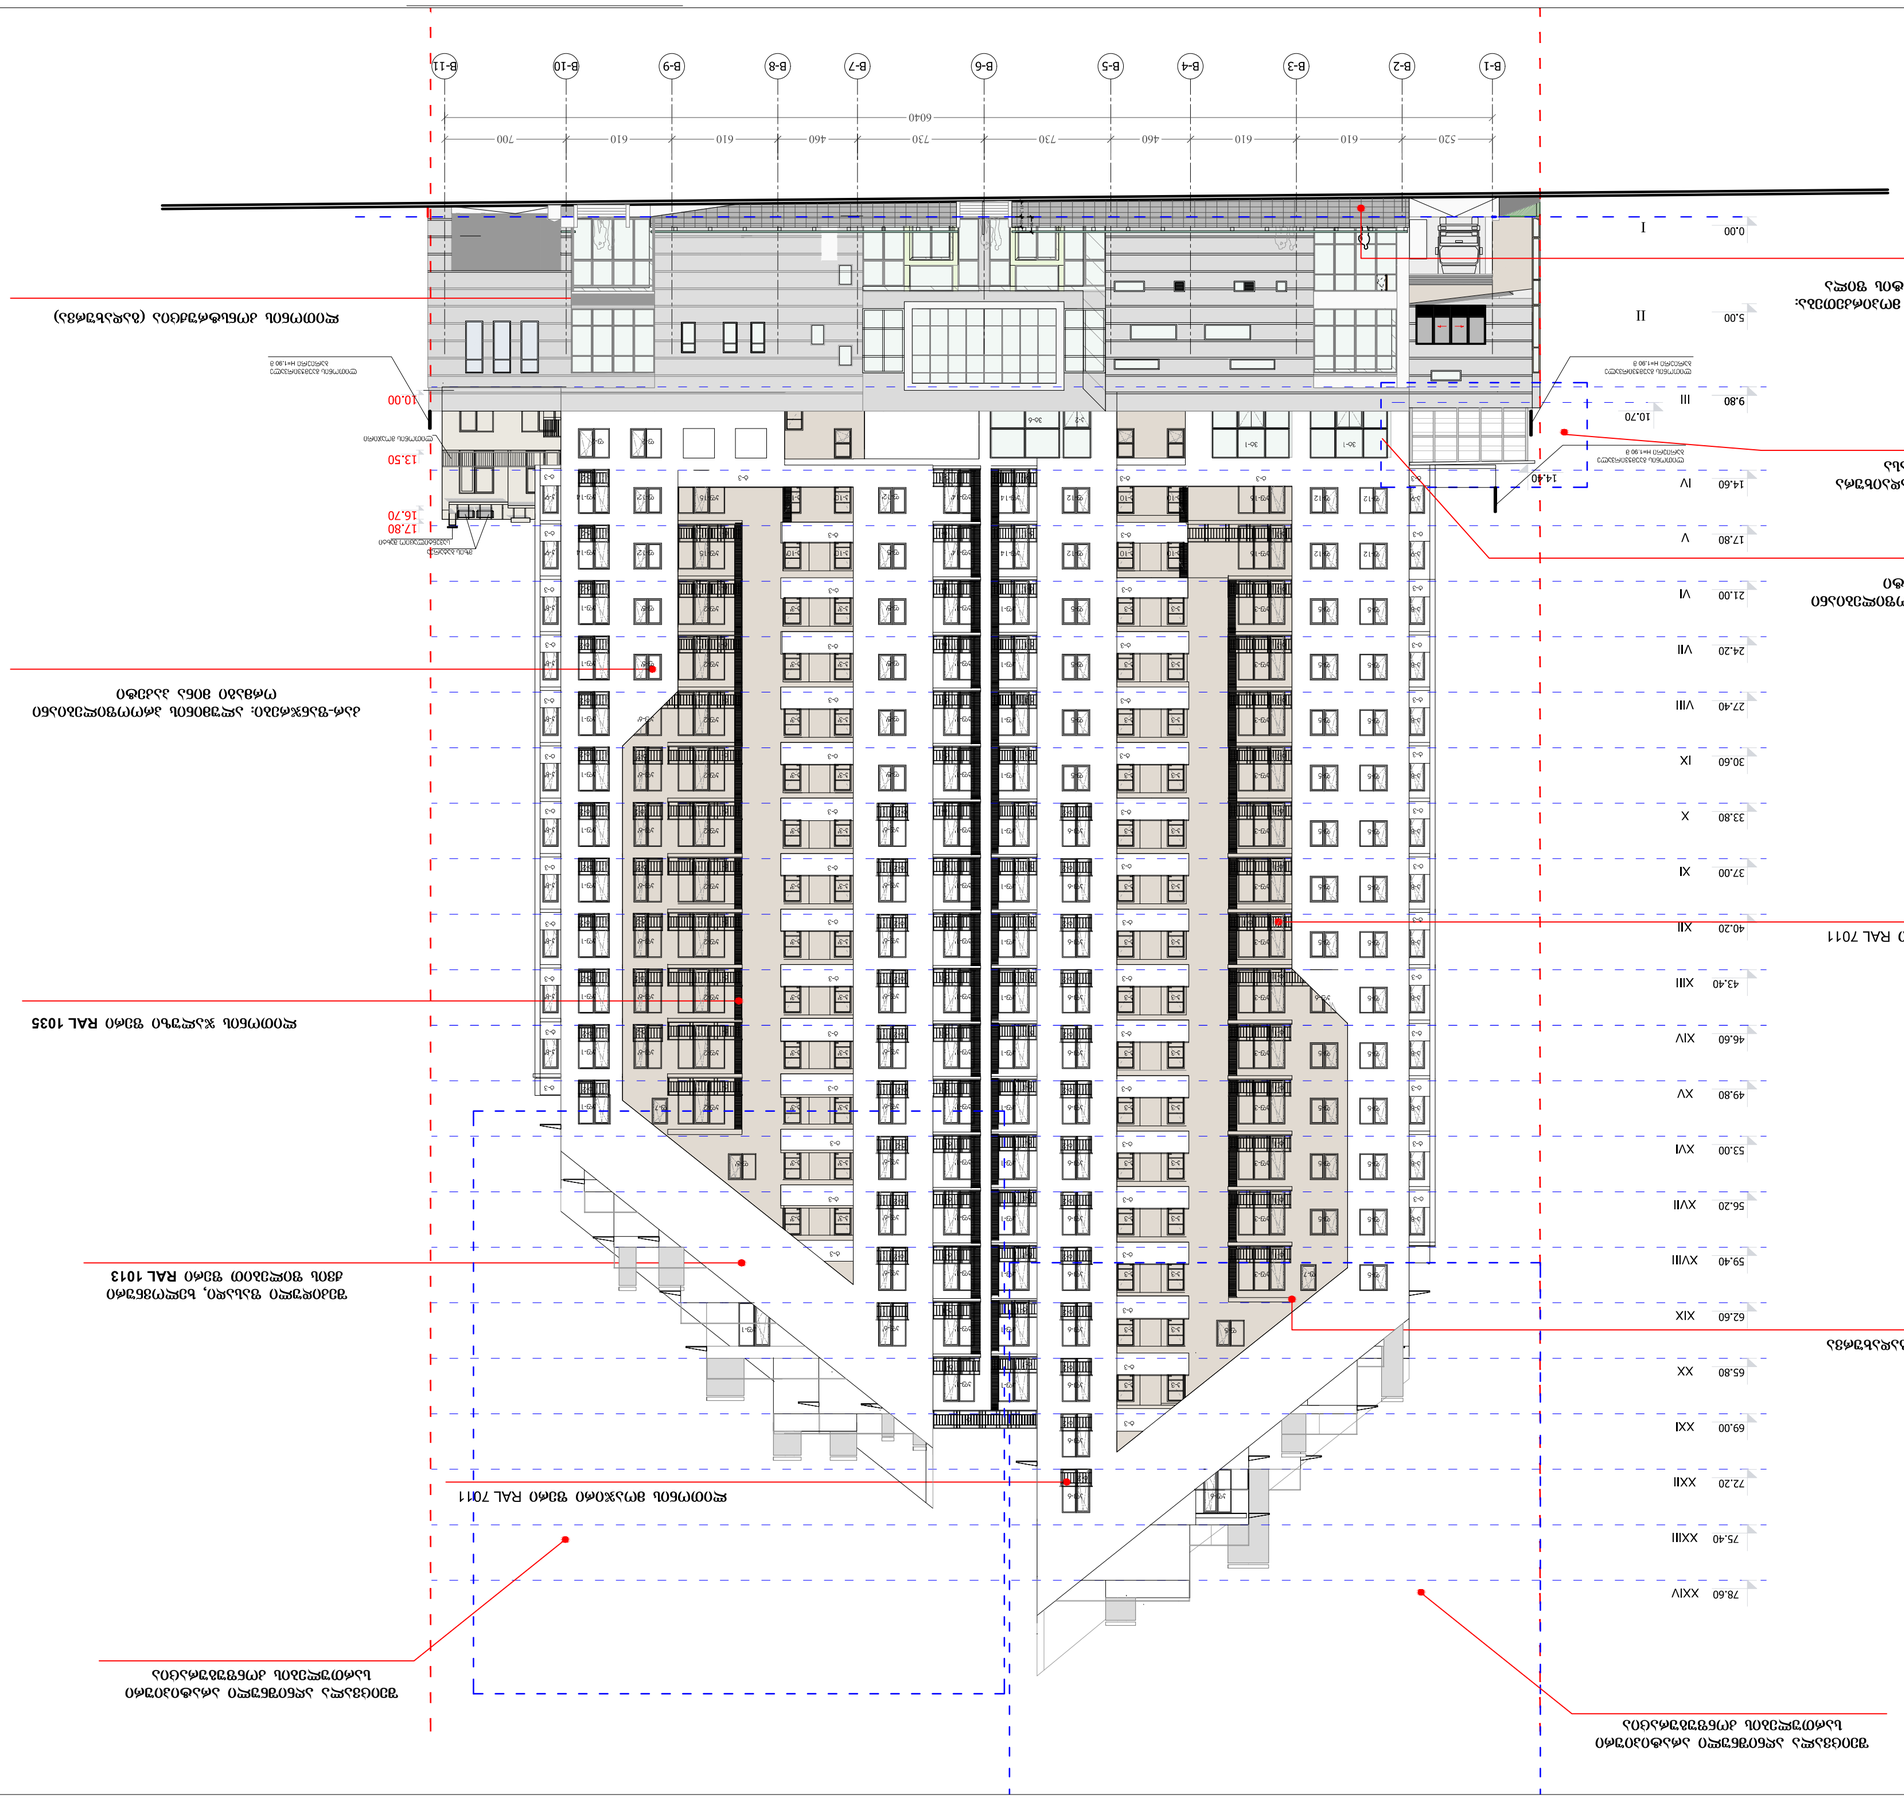

3Ф6Ф3Ф0Ф 3Ф6Ф3Ф0Ф			
ЦФ0Ф3Ф0Ф	ЛЕФ3Ц3Ф0Ф ИЛДЕХ		ЦФ3Ф0Ф. PAGES
	6		
	5		
	4		
93Ц3Ф0Ф Ц/Ф-Ф3Ф0Ф Ф3Ф0Ф	3	003	
	2	002	
	1	001	
№.	ЗЖ3Ф0Ф. ЛЕХ	ОЖЖЛФ0Ф DATE	

3Ф6Ф3Ф0Ф SCALE	1:100
ЛЕЦЖЛФ0Ф DATE OF ISSUE	18.11.2014

REVISIONS

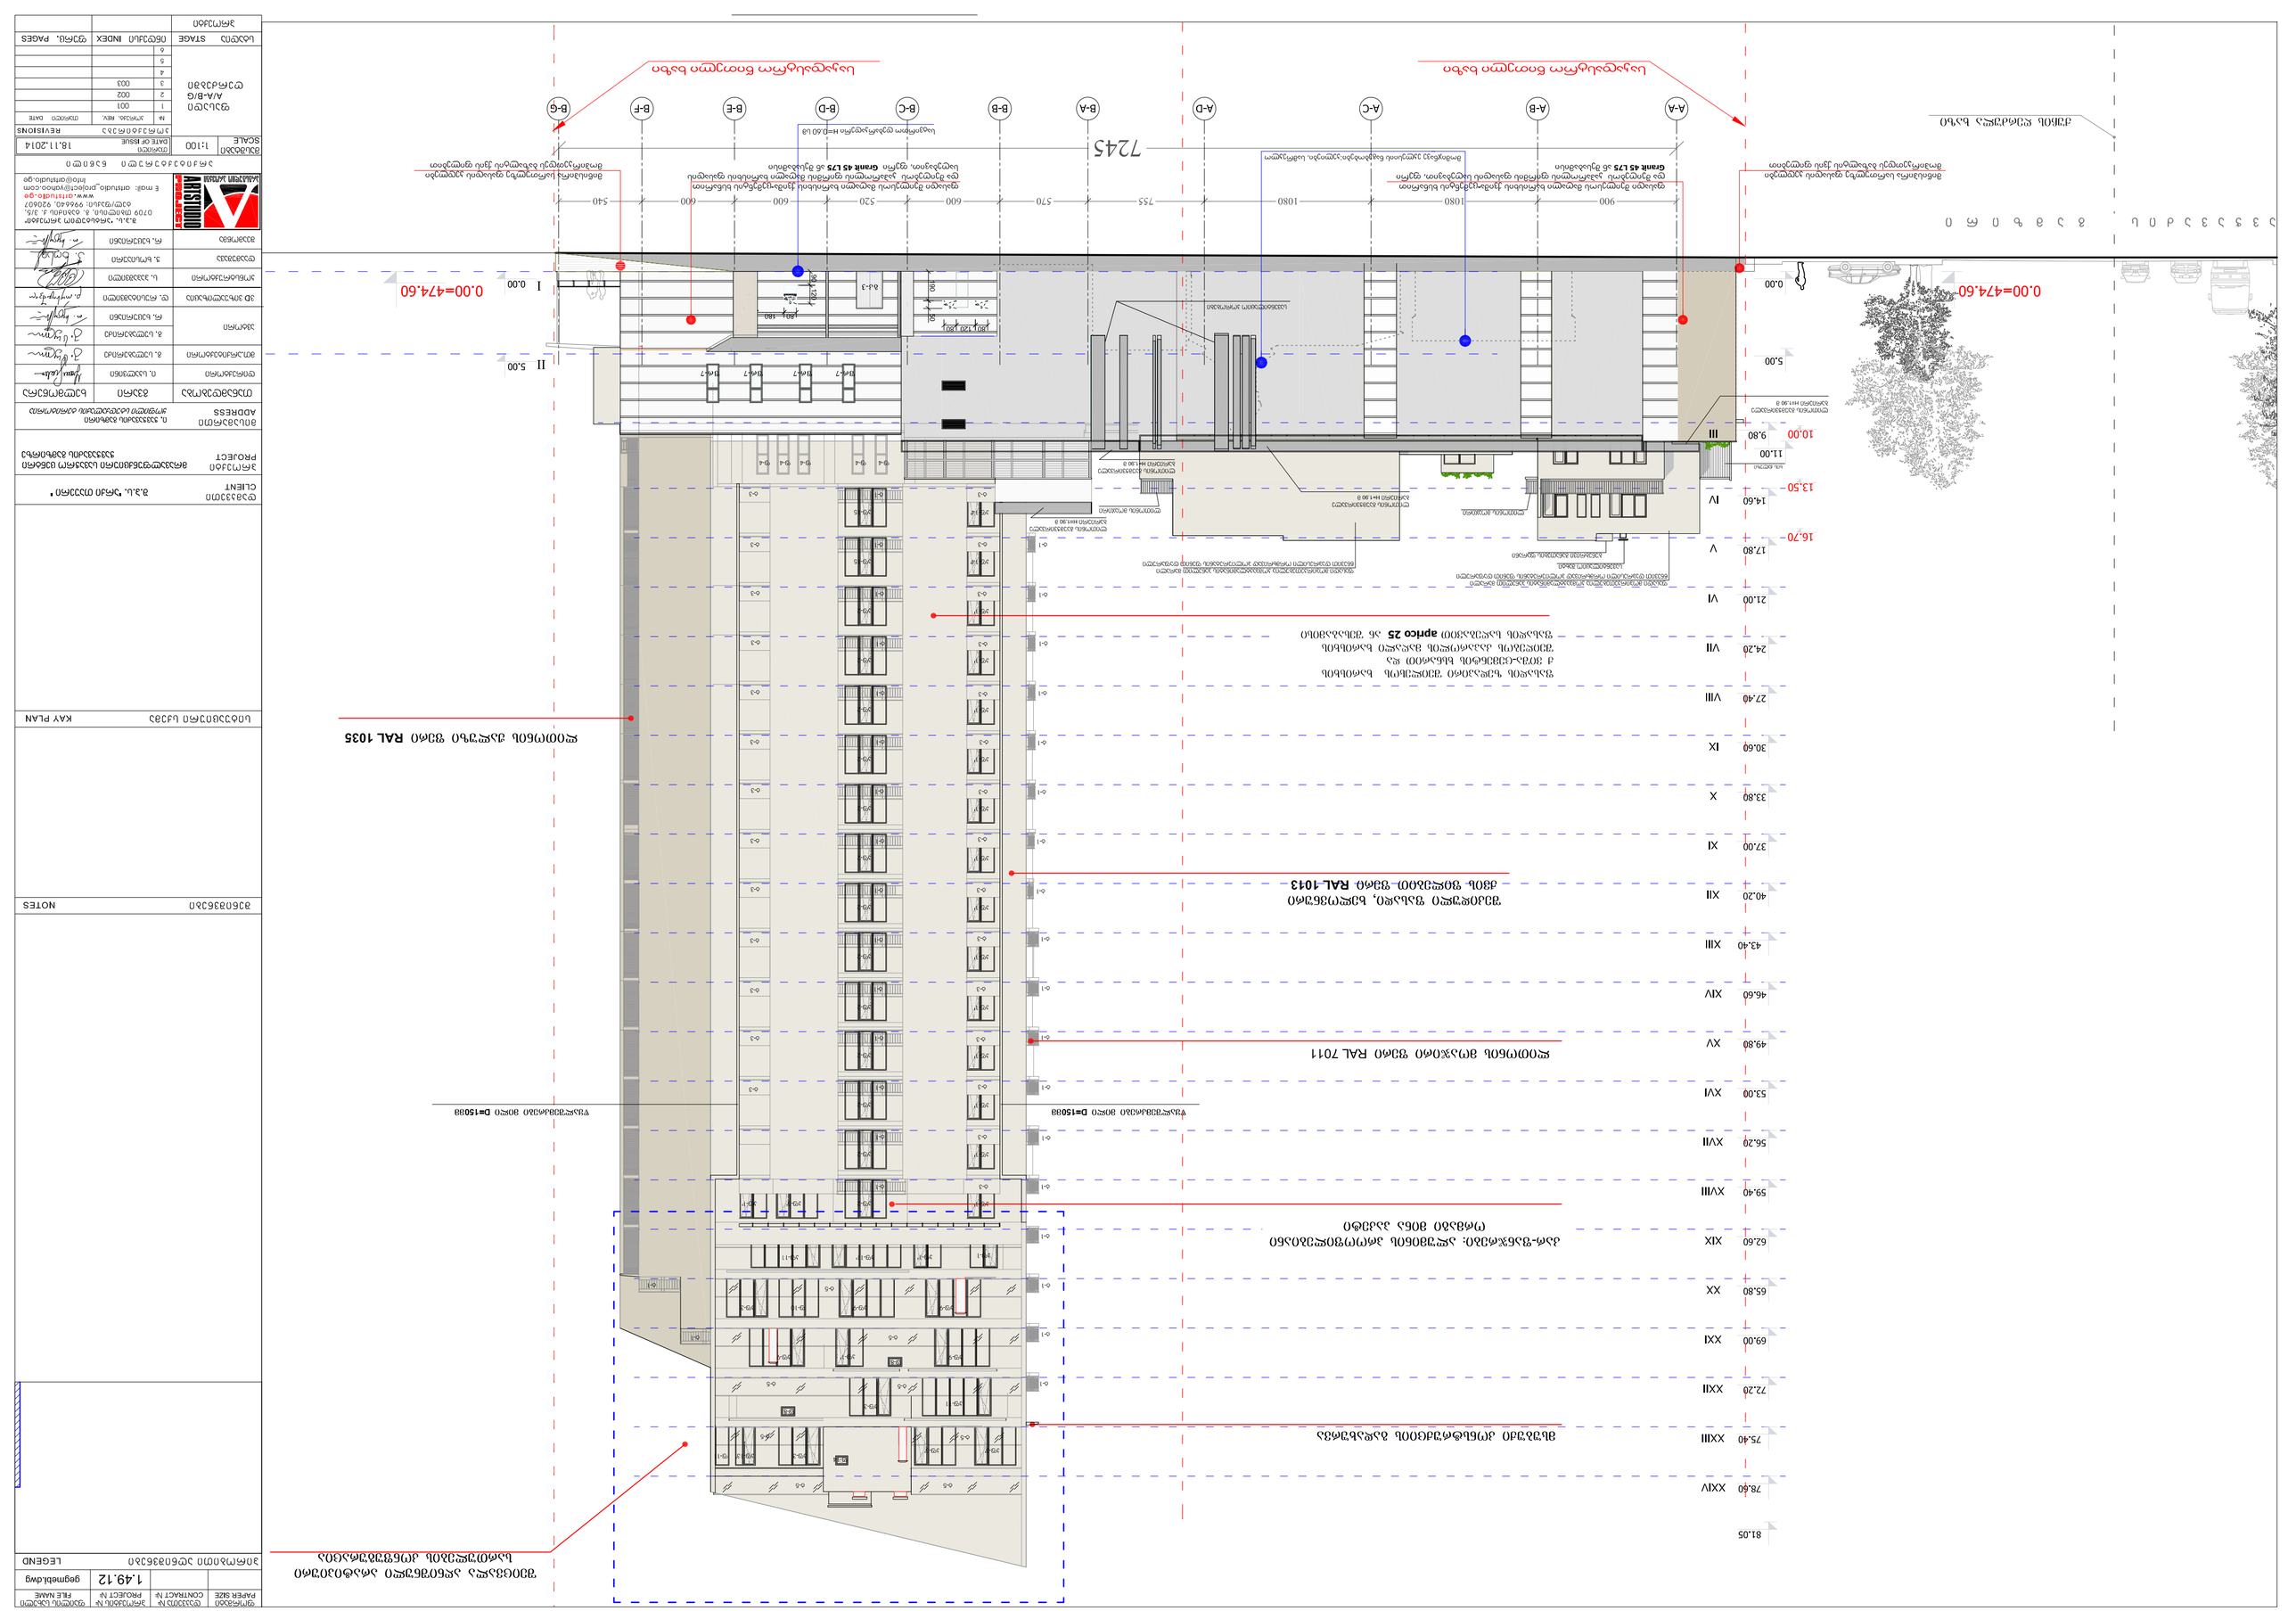
A-A
A-B
A-C
A-D
B-A
B-B
B-C
B-D
B-E
B-F
B-G
7245
900
1080
1080
755
570
520
600
600
600
540
0.00=474.60
I 0.00
II 5.00
III 9.80
IV 14.60
V 17.80
VI 21.00
VII 24.20
VIII 27.40
IX 30.60
X 33.80
XI 37.00
XII 40.20
XIII 43.40
XIV 46.60
XV 49.80
XVI 53.00
XVII 56.20
XVIII 59.40
XIX 62.60
XX 65.80
XXI 69.00
XXII 72.20
XXIII 75.40
XXIV 78.60
81.05
0.00
5.00
9.80
11.00
13.50
16.70
ქანობი 3%
ქანობი 3%
ქანობი 3%