
ფილიალი					
ავტორი					
ხელმძღვანელი					
ზომა					
1:500					

ქალაქის გეგმა 1:500

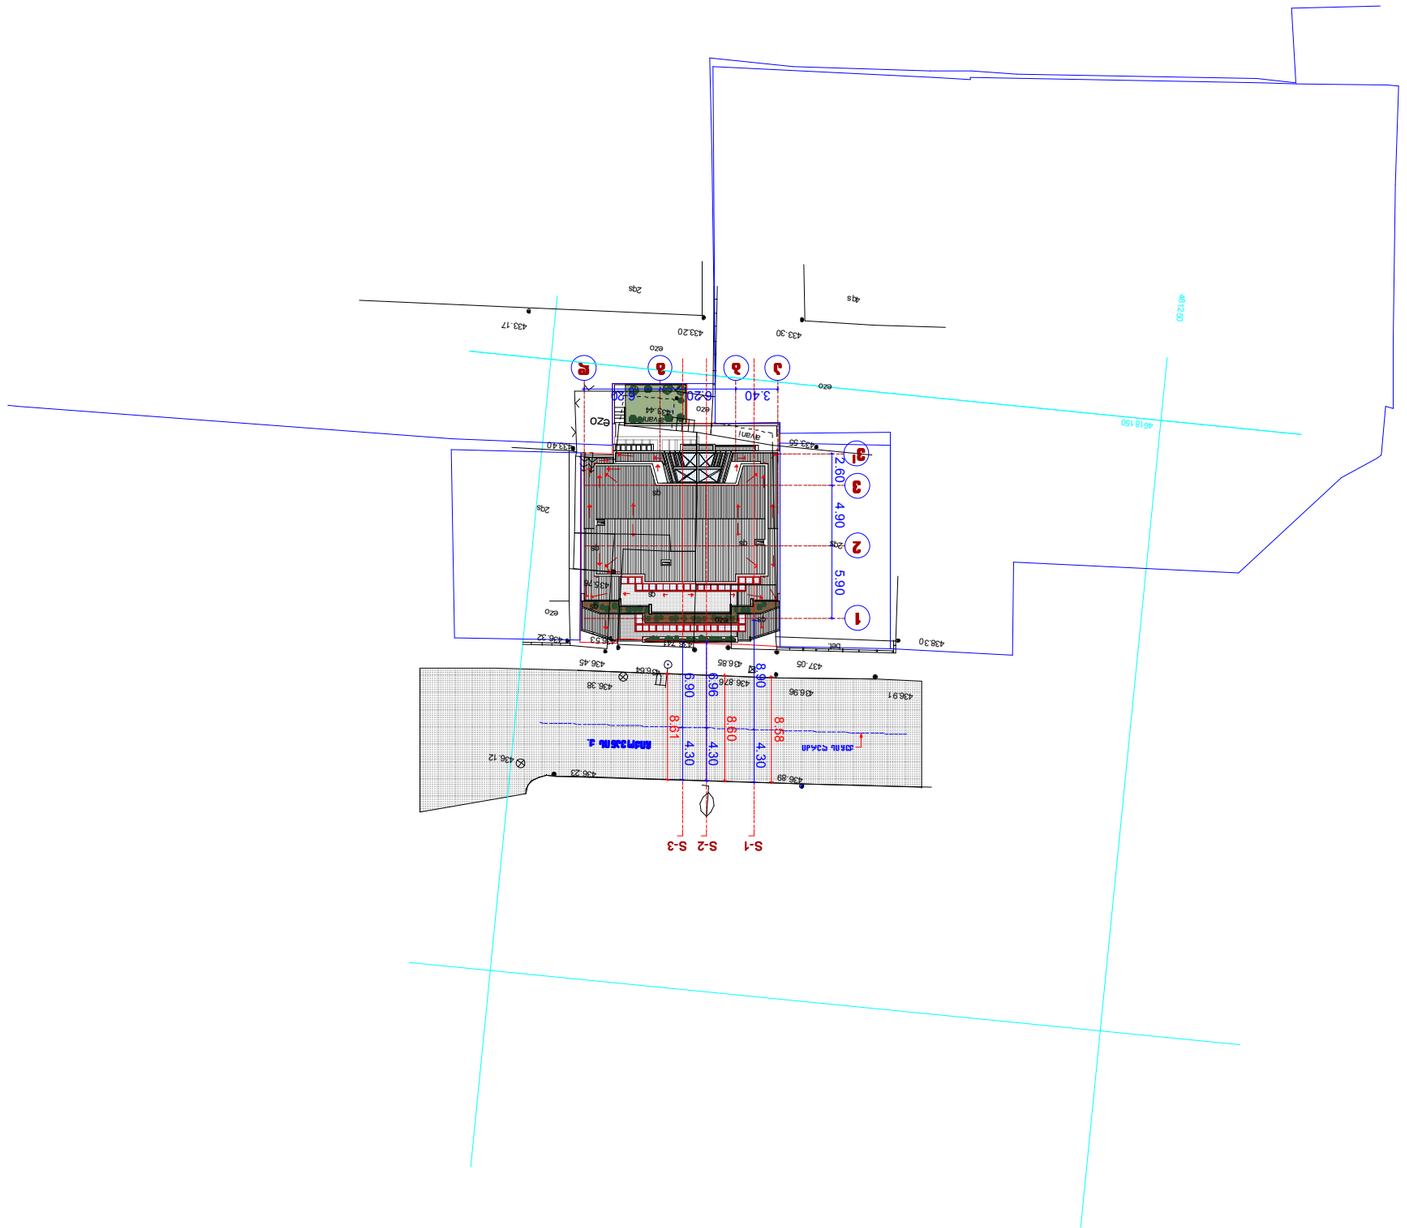

ფილიალის ტიპი		1. ქალაქის გეგმა			
პროექტის ნომერი, სახელწოდება და მისამართი		2. მდინარე 2-ის ნაპირსამაგრი სამუშაოების პროექტი ქალაქის ცენტრალური ნაწილის მონაკვეთზე			
		3. ქალაქის გეგმა			
ნახაზის ნომერი, სახელწოდება		1. ქალაქის გეგმა			
ნახაზის ტიპი	ფორმატი	მასშტაბი			
ქალაქის გეგმა		1:500			
ავტორი	ხელმძღვანელი	ფილიალი			


P.


ლითონის პერგოლა
ლითონის პერგოლა
+19.75
მინამაგნეზიტის ფილა
ფილებრს CAPAROL onyx 205 ფერის
საფასადე საღებავით
+16.40
მუქი რუხი ფერის რელიეფური ლესვა-ღებვა
მეგალის მოპირკეთება
+13.20
მინამაგნეზიტის ფილა
ფილებრს CAPAROL Palazzo210 ფერის
საფასადე საღებავით
ლითონის გაუმჭვირვალე ეკრანი
+10.80
ლრმა-მკრთალფერი
სარკისებური საპირისპირო მინა
+6.80
+3.60
მაღალი ხარისხის სავიტრაჟე მინა
+/-0.00


+19.75
+19.15
+16.40
+13.20
+10.00
+6.80
+3.60
+/-0.00
-2.70
-3.80
მინაბლოკი
თეთრი ფერის მეტალოპლასტმასის ქარ-ფანჯარა
მინამაგნეზიტის ფილა შეიღებოს CAPAROL Palazzo210 ფერის საფასადე საღებავით
მეტალის მოაჯირი
მუქი რუხი ფერის რელიეფური ლესვა-ღებვა
მუქი რუხი ფერის რელიეფური ლესვა-ღებვა



+19.75
+16.40
+13.20
+10.00
+6.80
+3.60
+/-0.00
ლითონის პერგოლა
მინამაგნეზიტის ფილა ფეილებოს CAPAROL onyx 205 ფერის საფასადე საღებავით
მუქი რუხი ფერის რელიეფური ლუქსა-ლებეკა
მეგალის მოაჯირი
ლითონის გაუმჭვირვალე ჭრაქერი
მინამაგნეზიტის ფილა ფეილებოს CAPAROL Palazzo210 ფერის საფასადე საღებავით
ღია-ოქროსფერი სარკისებური საფირმაჟე მინა
გალი ხარისხის საფიბრაჟე მინა
ბაზალტის ქვით მოპირკეთება







P.

VI-სართულის გეგმა +16.40 ნიშნ-ზე
მ-1:100

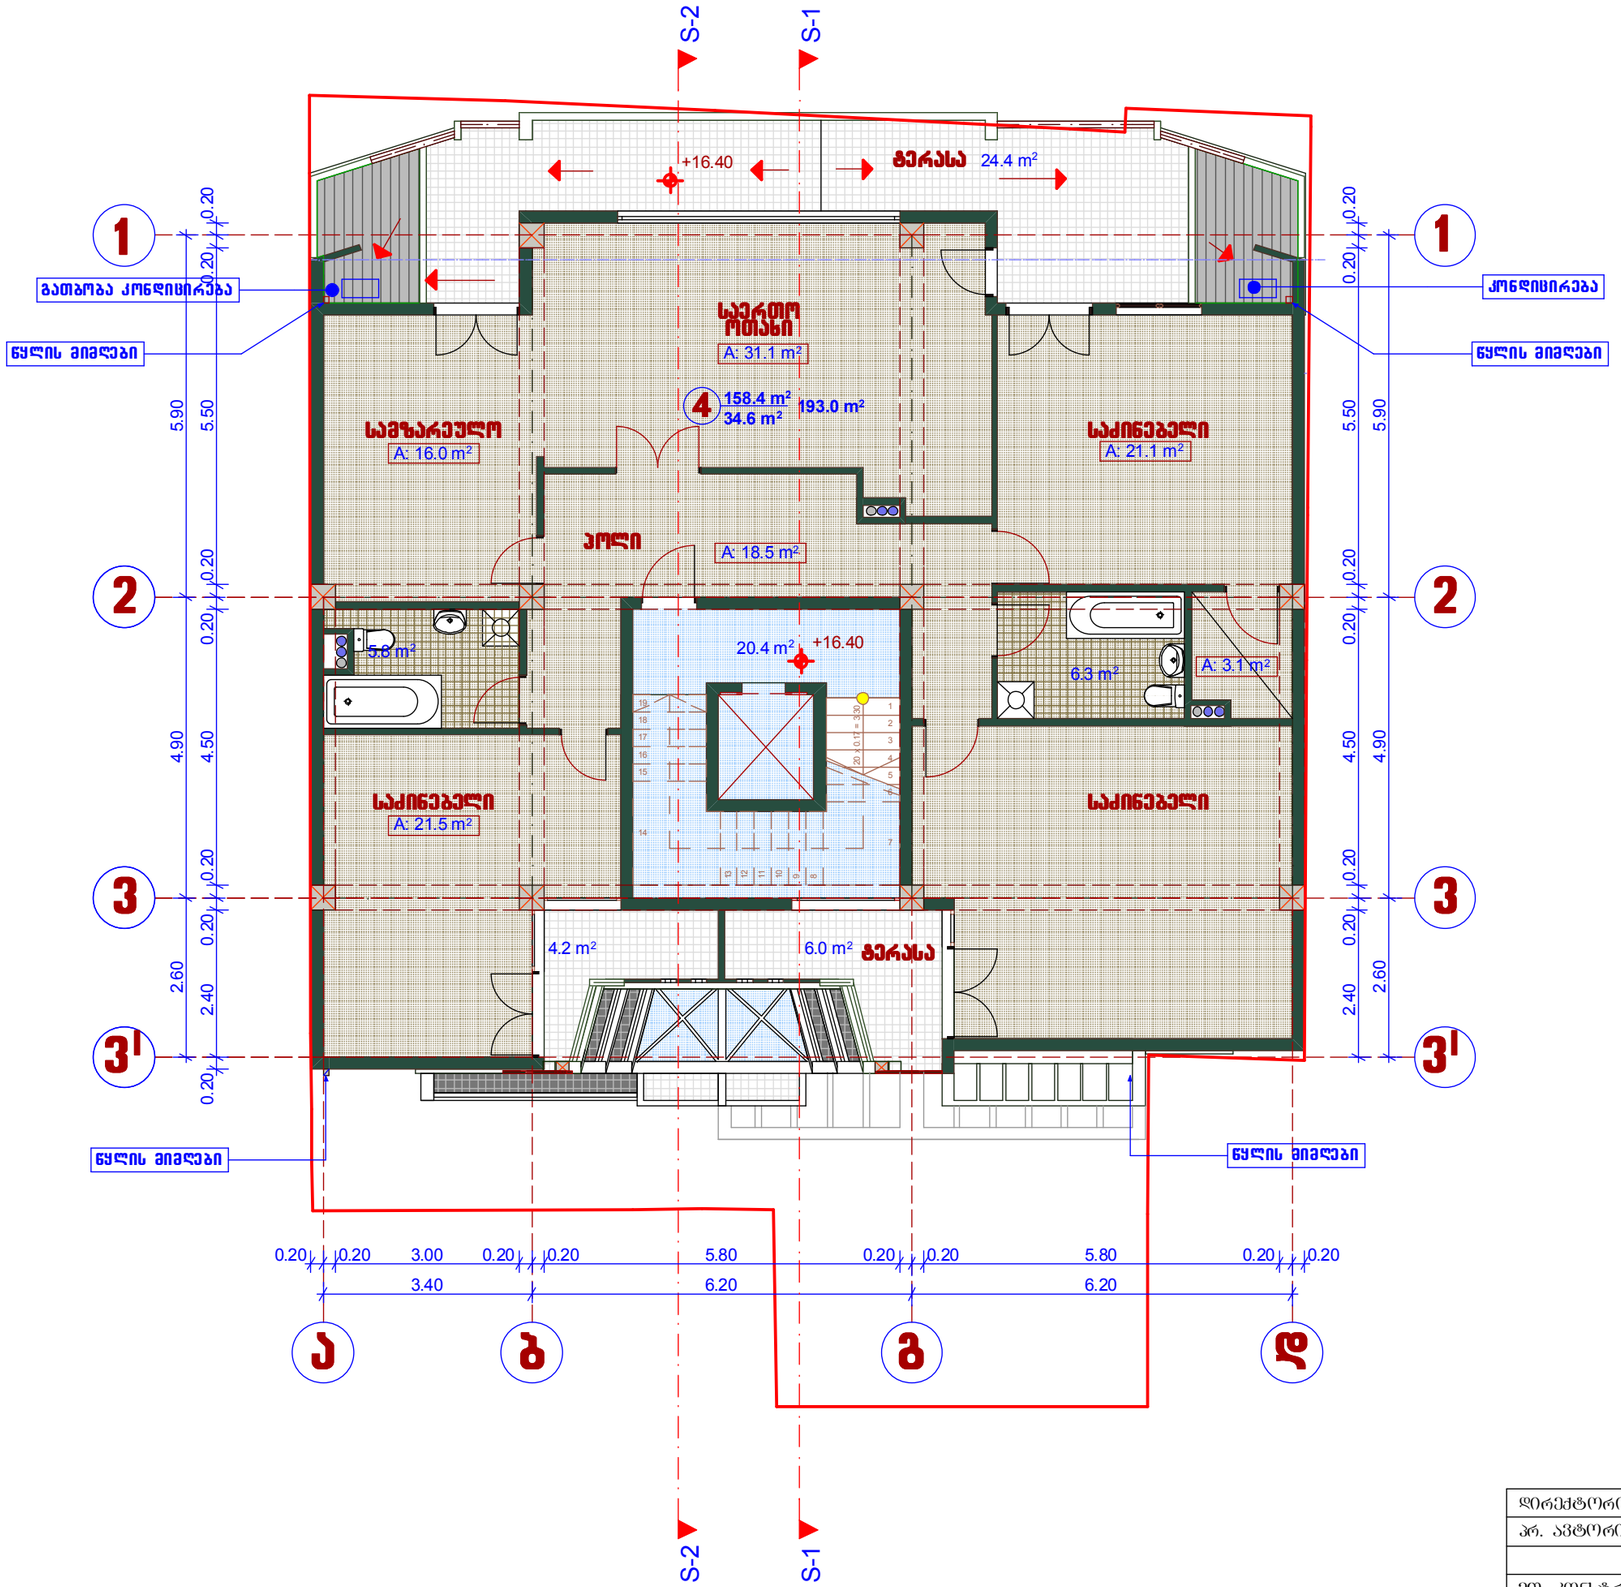


დირექტორი		მ. ცერცვაძე	ქ. ოზილისში, ს. ჩიქოვანის ქ.№16-ში მრავალბინიანი საცხოვრებელი სახლის პროექტი	შ.პ.ს. "ჩიკო"	
პრ. ავტორი		მ. ცერცვაძე			
		ბ. მორბედაძე			
მთ. კონსტრ.		ვ. ჯაფარიძე	არქიტექტურული ნაწილი	დაკვეთა 2015	
			სართულის გეგმა +13.20 ნიშნ-ზე	ხტაპია	ფურცელი	ჯამური
						1:100

არასრული
სართულის გეგმა +22.80 ნიშნ-ზე
მ-1:100

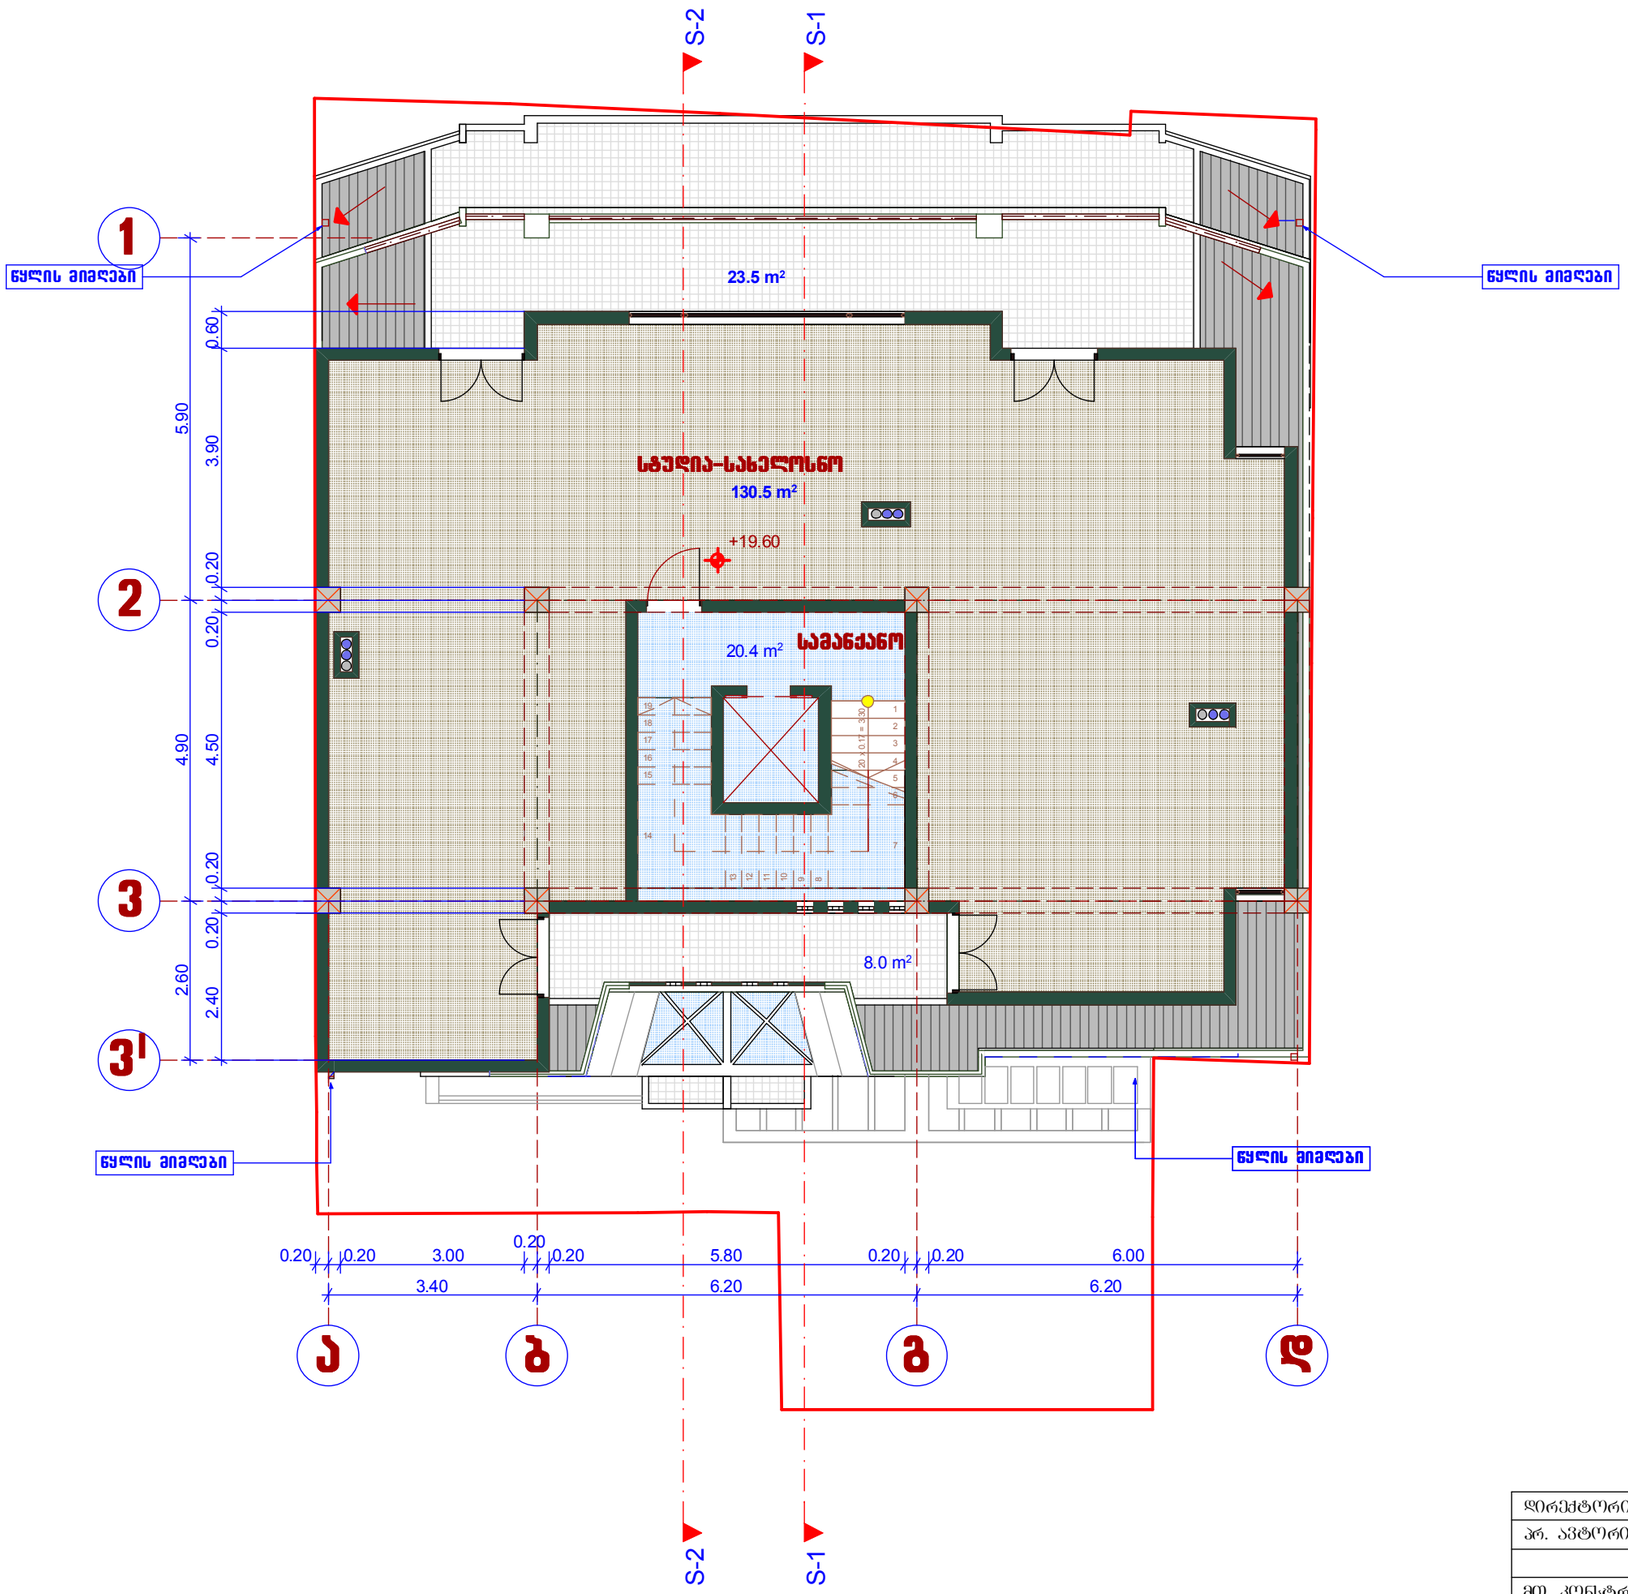


დირექტორი		მ. ცერცვაძე	ქ. ოზილისში, ს. ჩიქოვანის ქ.№16-ში მრავალბინიანი საცხოვრებელი სახლის პროექტი	შ.პ.ს. "ჩიკო"	
პრ. ავტორი		მ. ცერცვაძე			
		ბ. მორგველაძე			
მთ. კონსტრ.		ვ. ჯაფარიძე	არქიტექტურული ნაწილი	დაკვეთა 2015	
			სართულის გეგმა +16.40 ნიშნ-ზე	სტადია	ფურცელი	მასშტაბი
						1:100

V-სართულის გეგმა +13.20 ნიშნ-ზე
მ-1:100

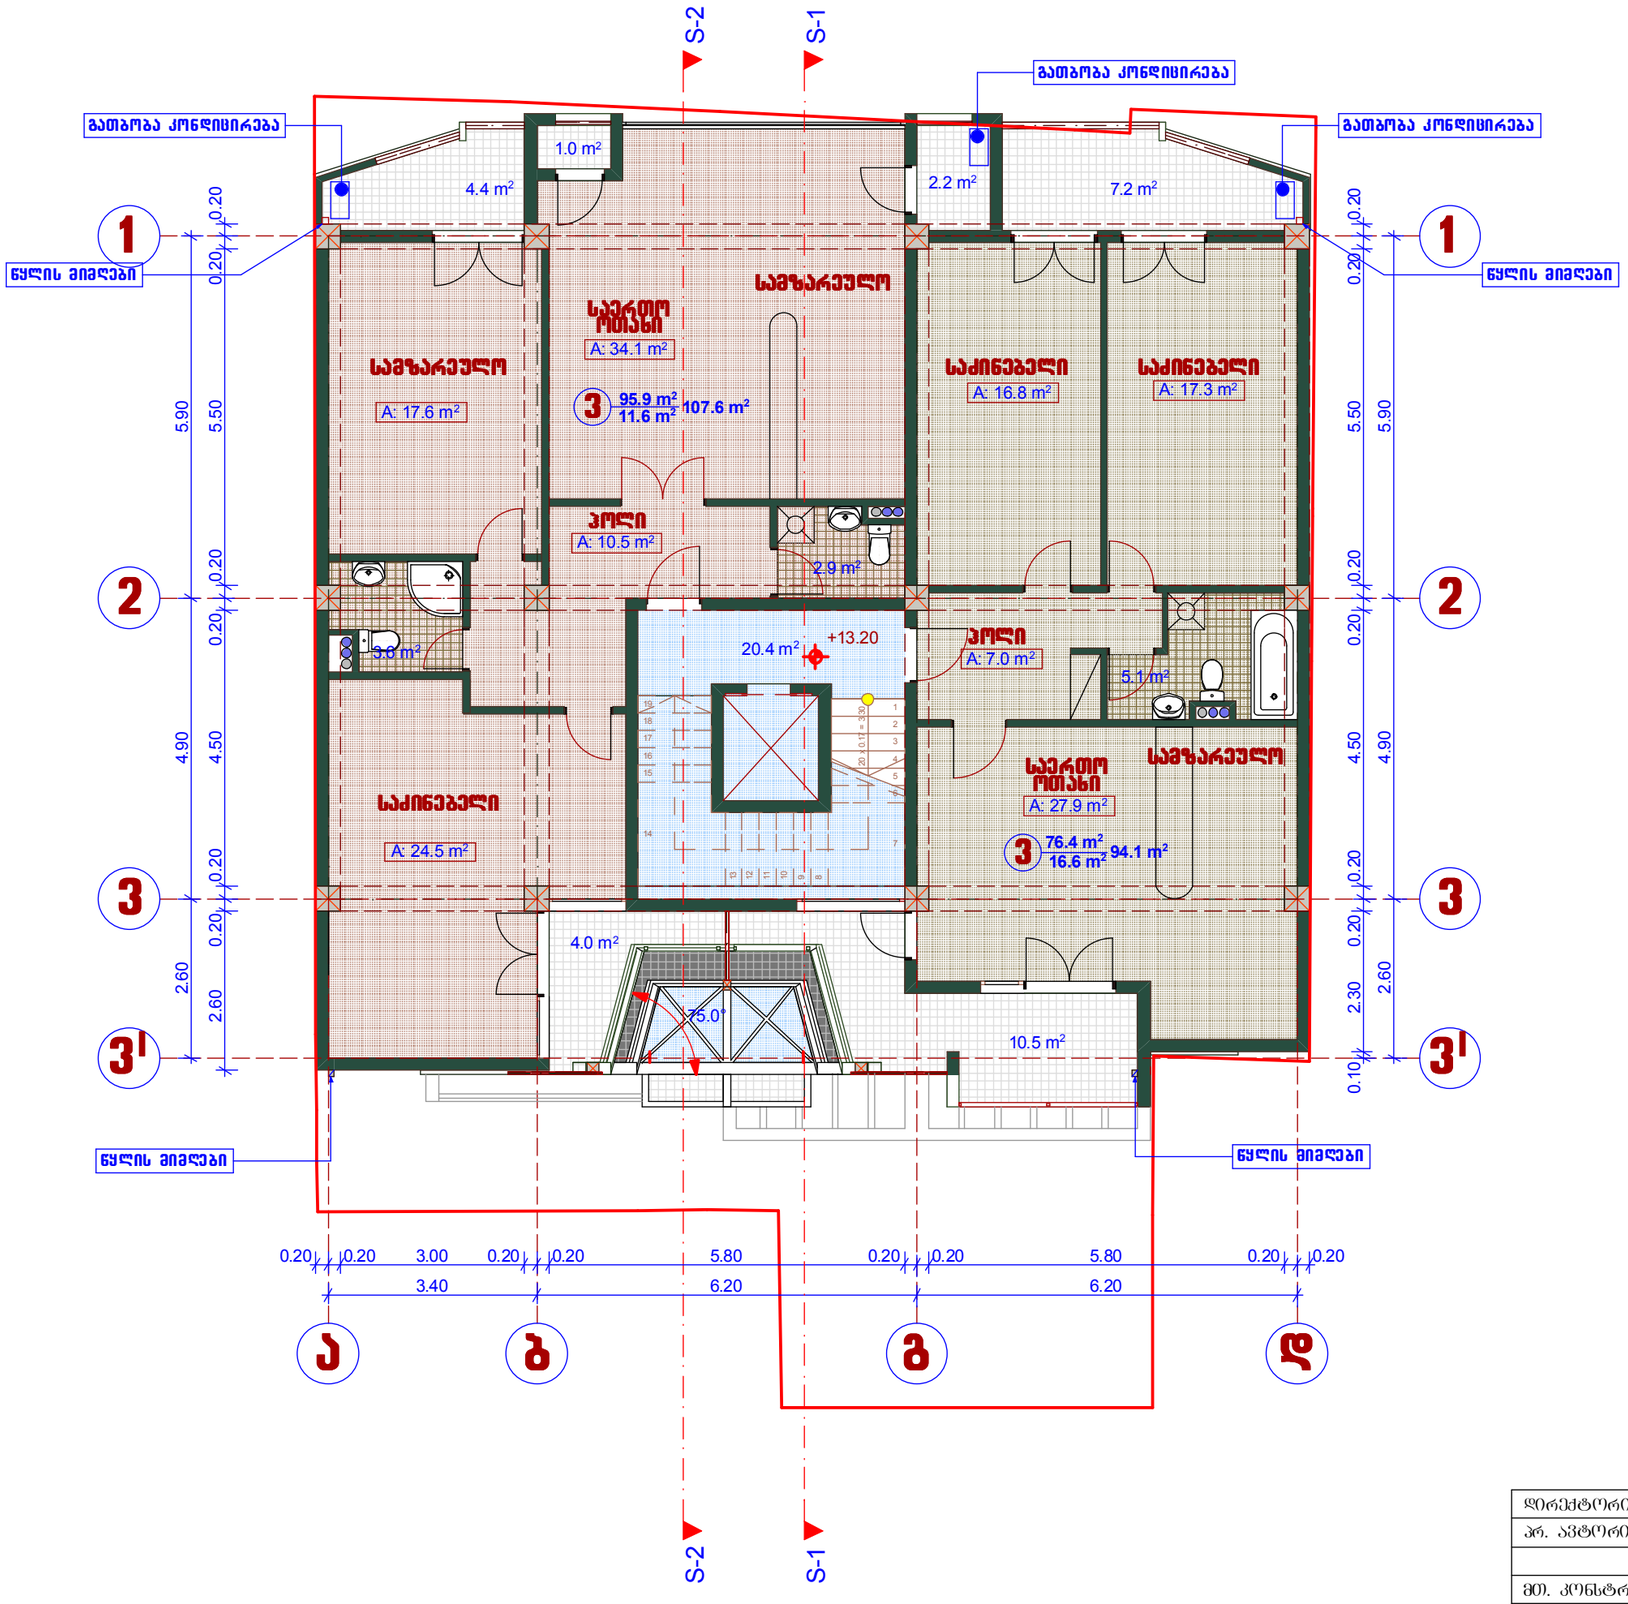


დირექტორი		მ. ცერცვაძე	ქ. ოზილოსში, ს. ჩიქოვანის ქ.№16-ში მრავალბინიანი საცხოვრებელი სახლის პროექტი	შ.პ.ს. "ჩიკო"	
პრ. ავტორი		მ. ცერცვაძე			
		ბ. მორბედაძე			
მთ. კონსტრ.		ვ. ჯაფარიძე	არქიტექტურული ნაწილი	დაკვეთა 2015	
			სართულის გეგმა +10.00 ნიშნ-ზე	სტადია	შკრ.ცვლ	მასშტაბი
						1:100

IV-სართულის გეგმა +10.00 ნიშნ-ზე
მ-1:100

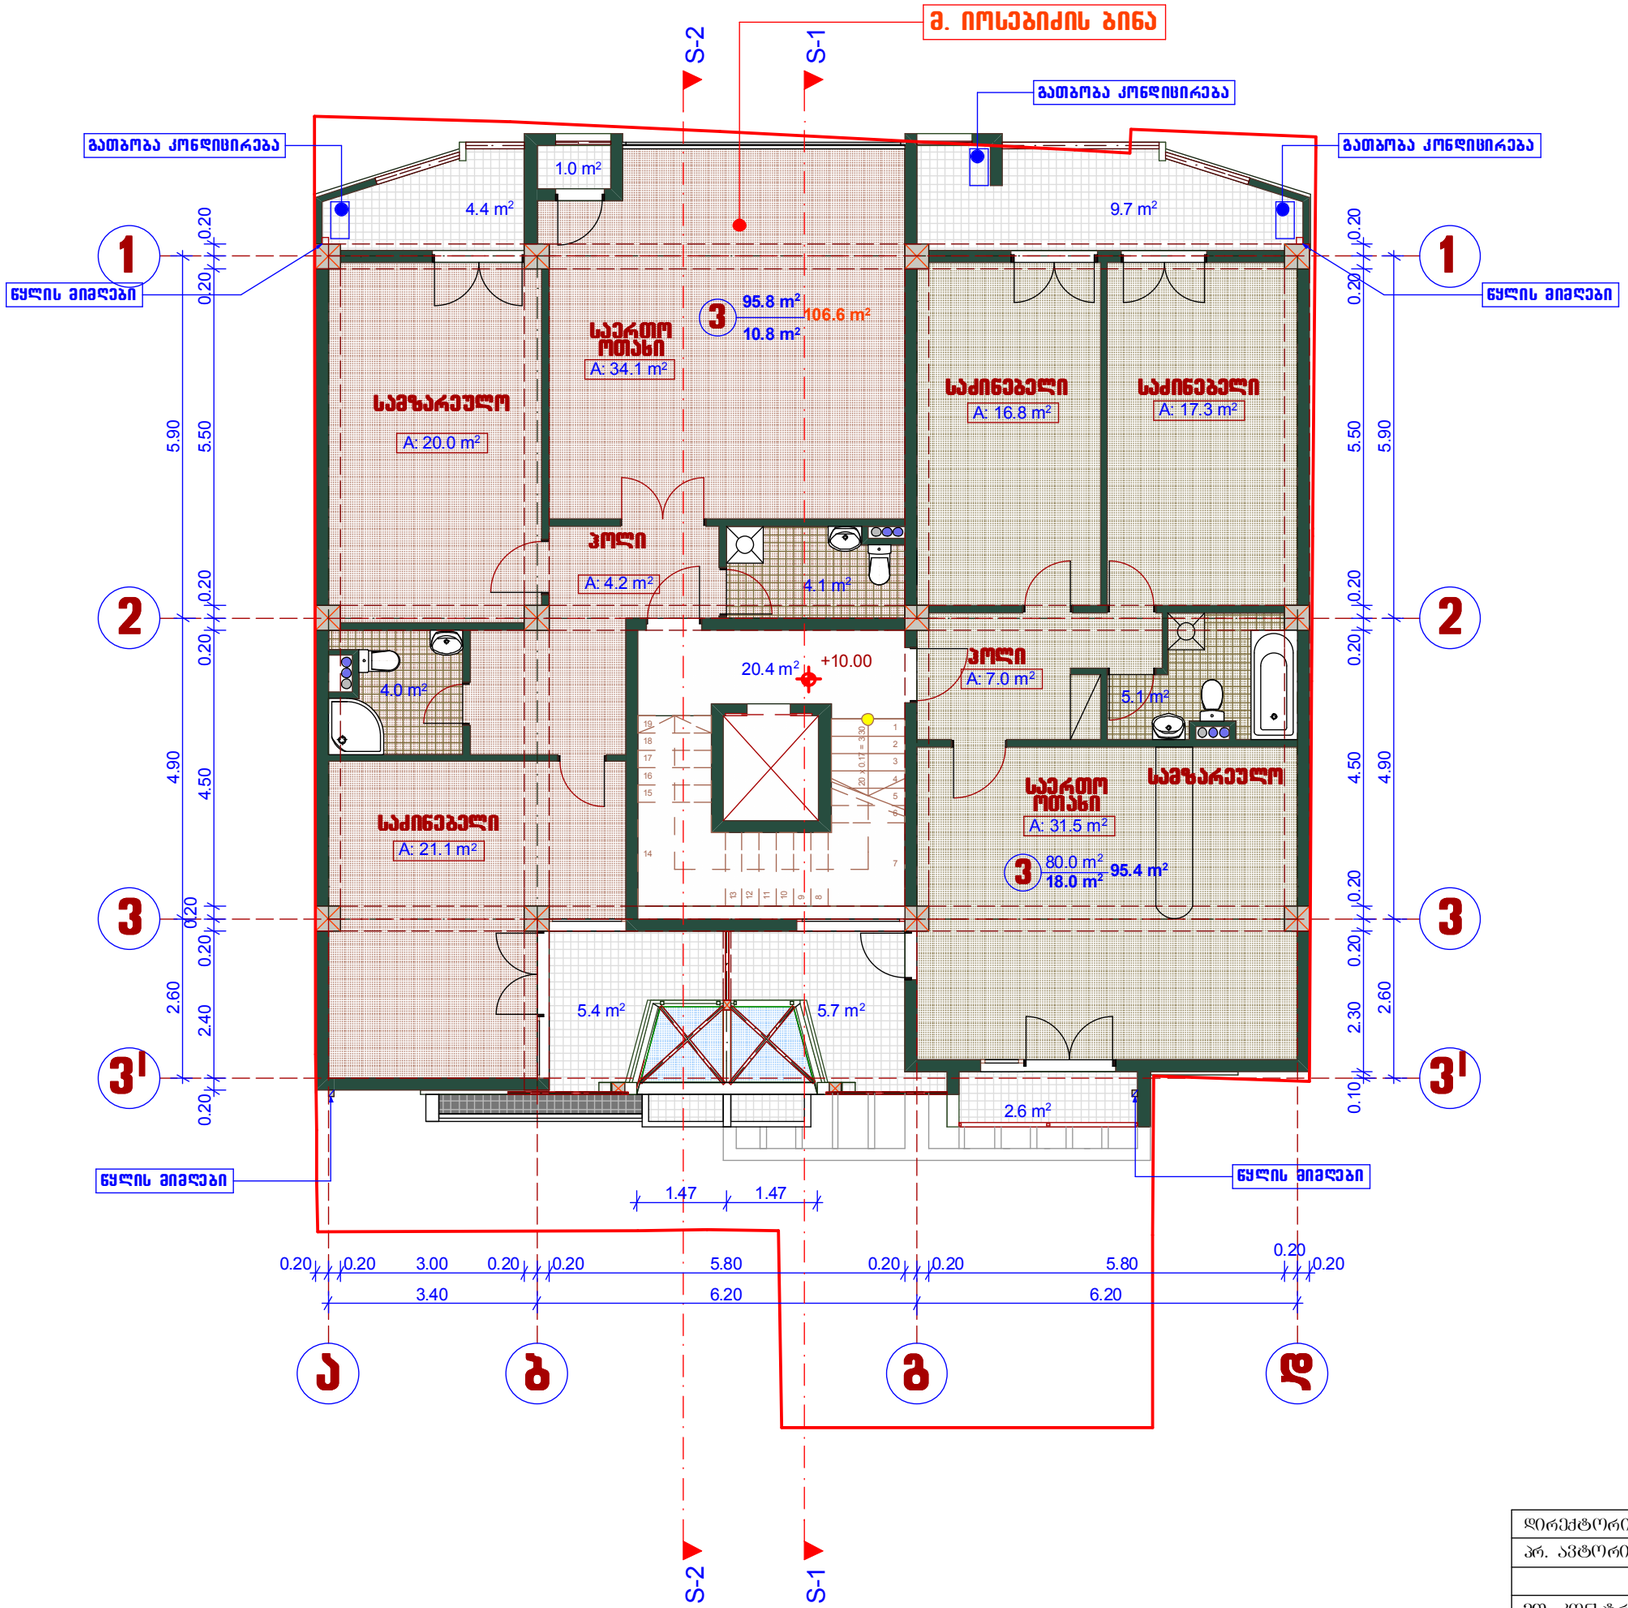


დირექტორი		მ. ცერცვაძე	ქ. თბილისში, ს. ჩიქოვანის ქ№16ა-ში მრავალბინიანი საცხოვრებელი სახლის პროექტი	შ.პ.ს. "ჩიკო"
არ. ავტორი		მ. ცერცვაძე		
		ბ. მორგველაძე		
მთ. კონსტრ.		ვ. ჯაფარიძე	არქიტექტურული ნაწილი	დაკვეთა 2015
			სართულის გეგმა +6.80 ნიშნ-ზე	სტადია / ფურცელი / მასშტაბი
				l:100

III-სართულის გეგმა +6.80 ნიშნ-ზე
მ-1:100

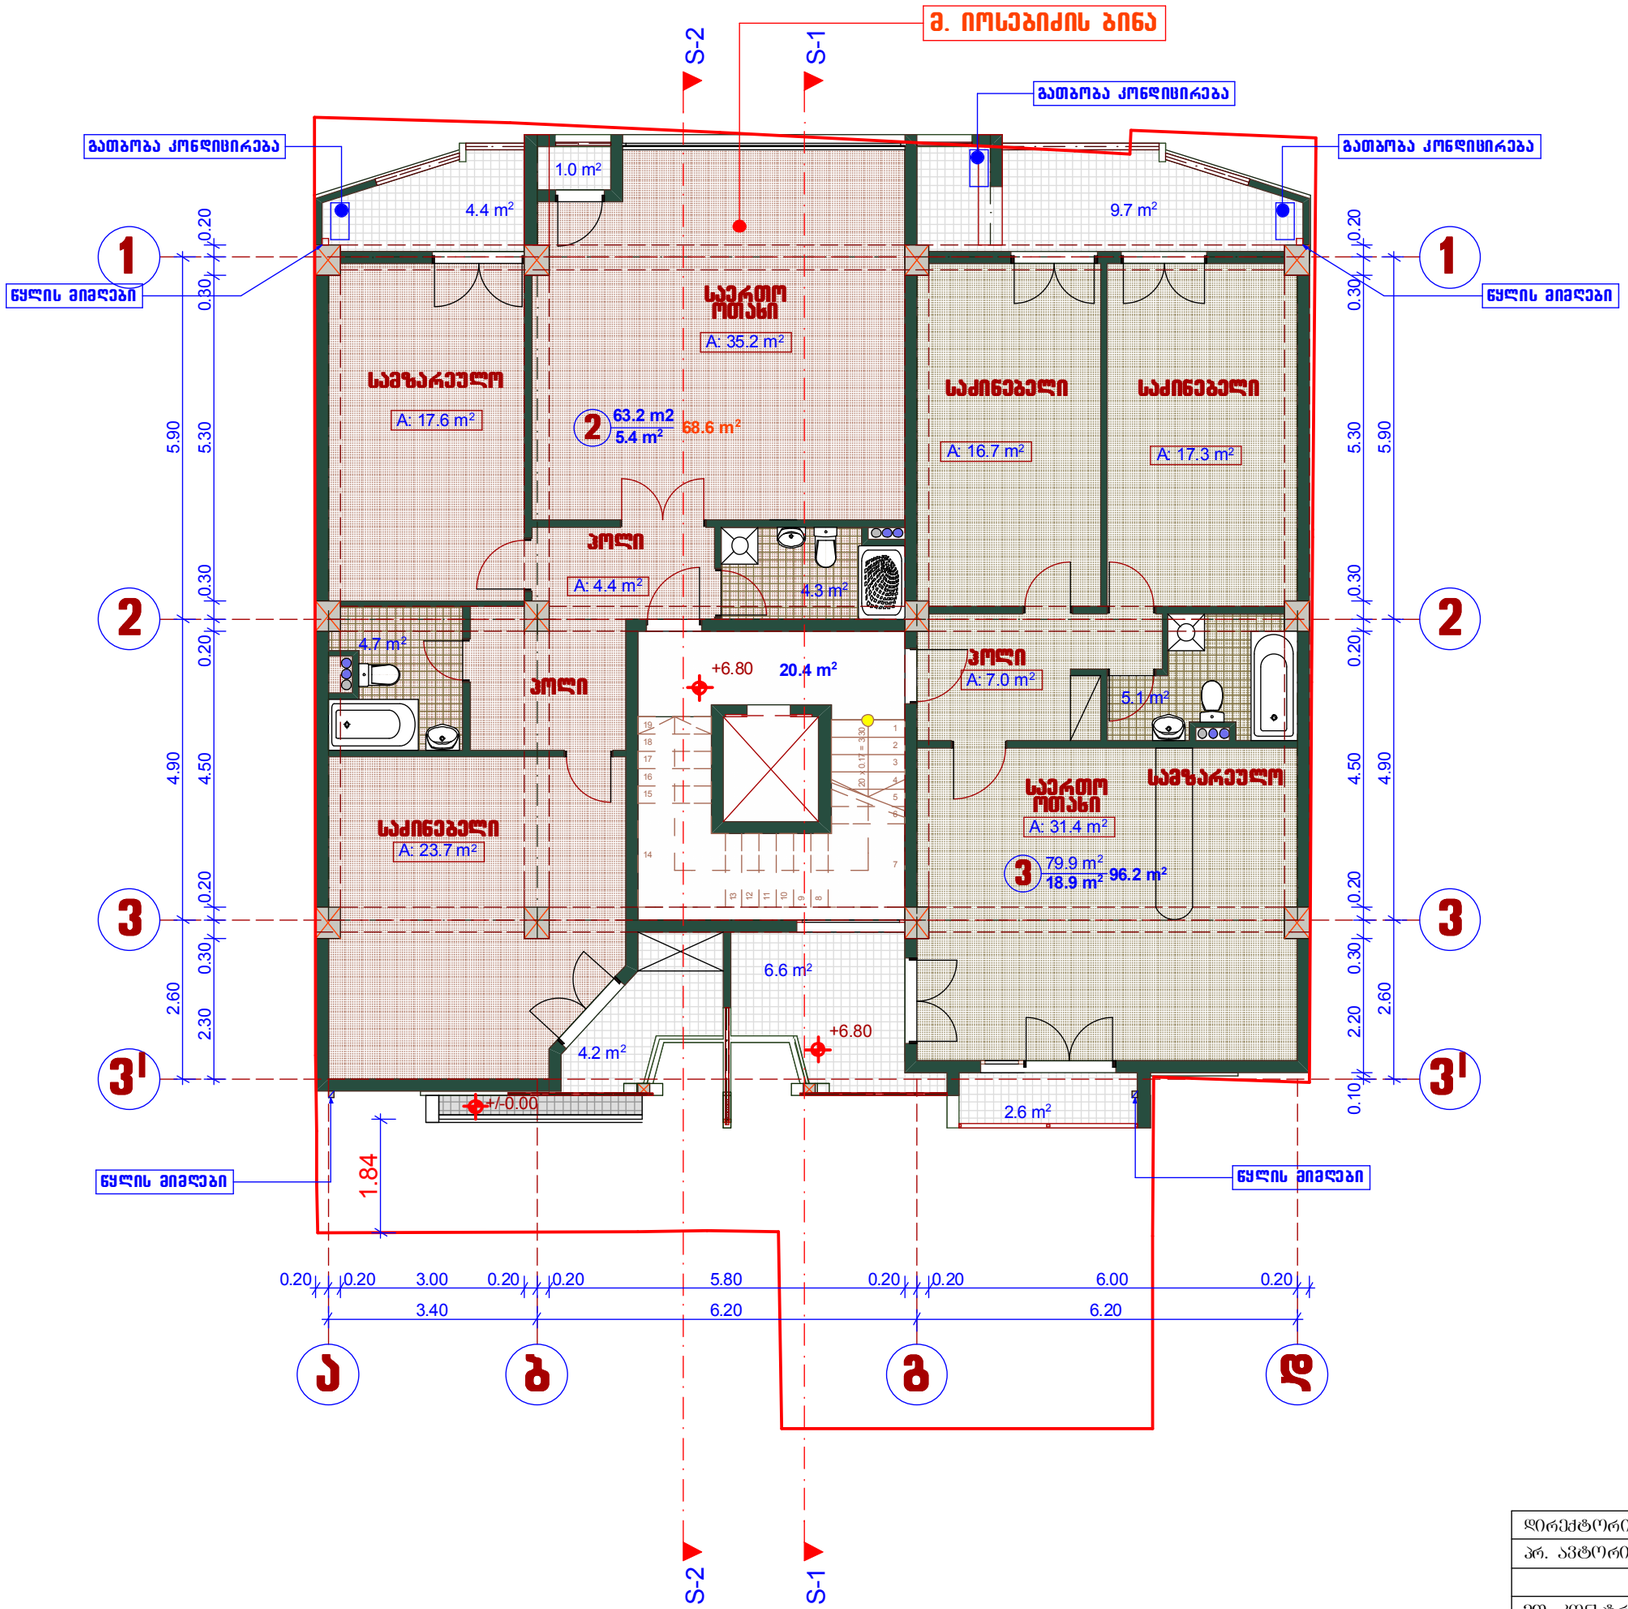

დირექტორი		მ. ცერცვაძე	ქ. თბილისში, ს. ჩიქოვანის ქ№16ა-ში მრავალბინიანი საცხოვრებელი სახლის პროექტი	შ.პ.ს. "ჩიკო"	
პრ. ავტორი		მ. ცერცვაძე			
		ბ. მორბედაძე			
მთ. კონსტრ.		ვ. ჯაფარიძე	არქიტექტურული ნაწილი	დაკვეთა 2015	
			სართულის გეგმა +3.60 ნიშნ-ზე	სტადია	ფურცელი	მასშტაბი
						1:100

სართულის გეგმა +3.60 ნიშნ-ზე
მ-1:100

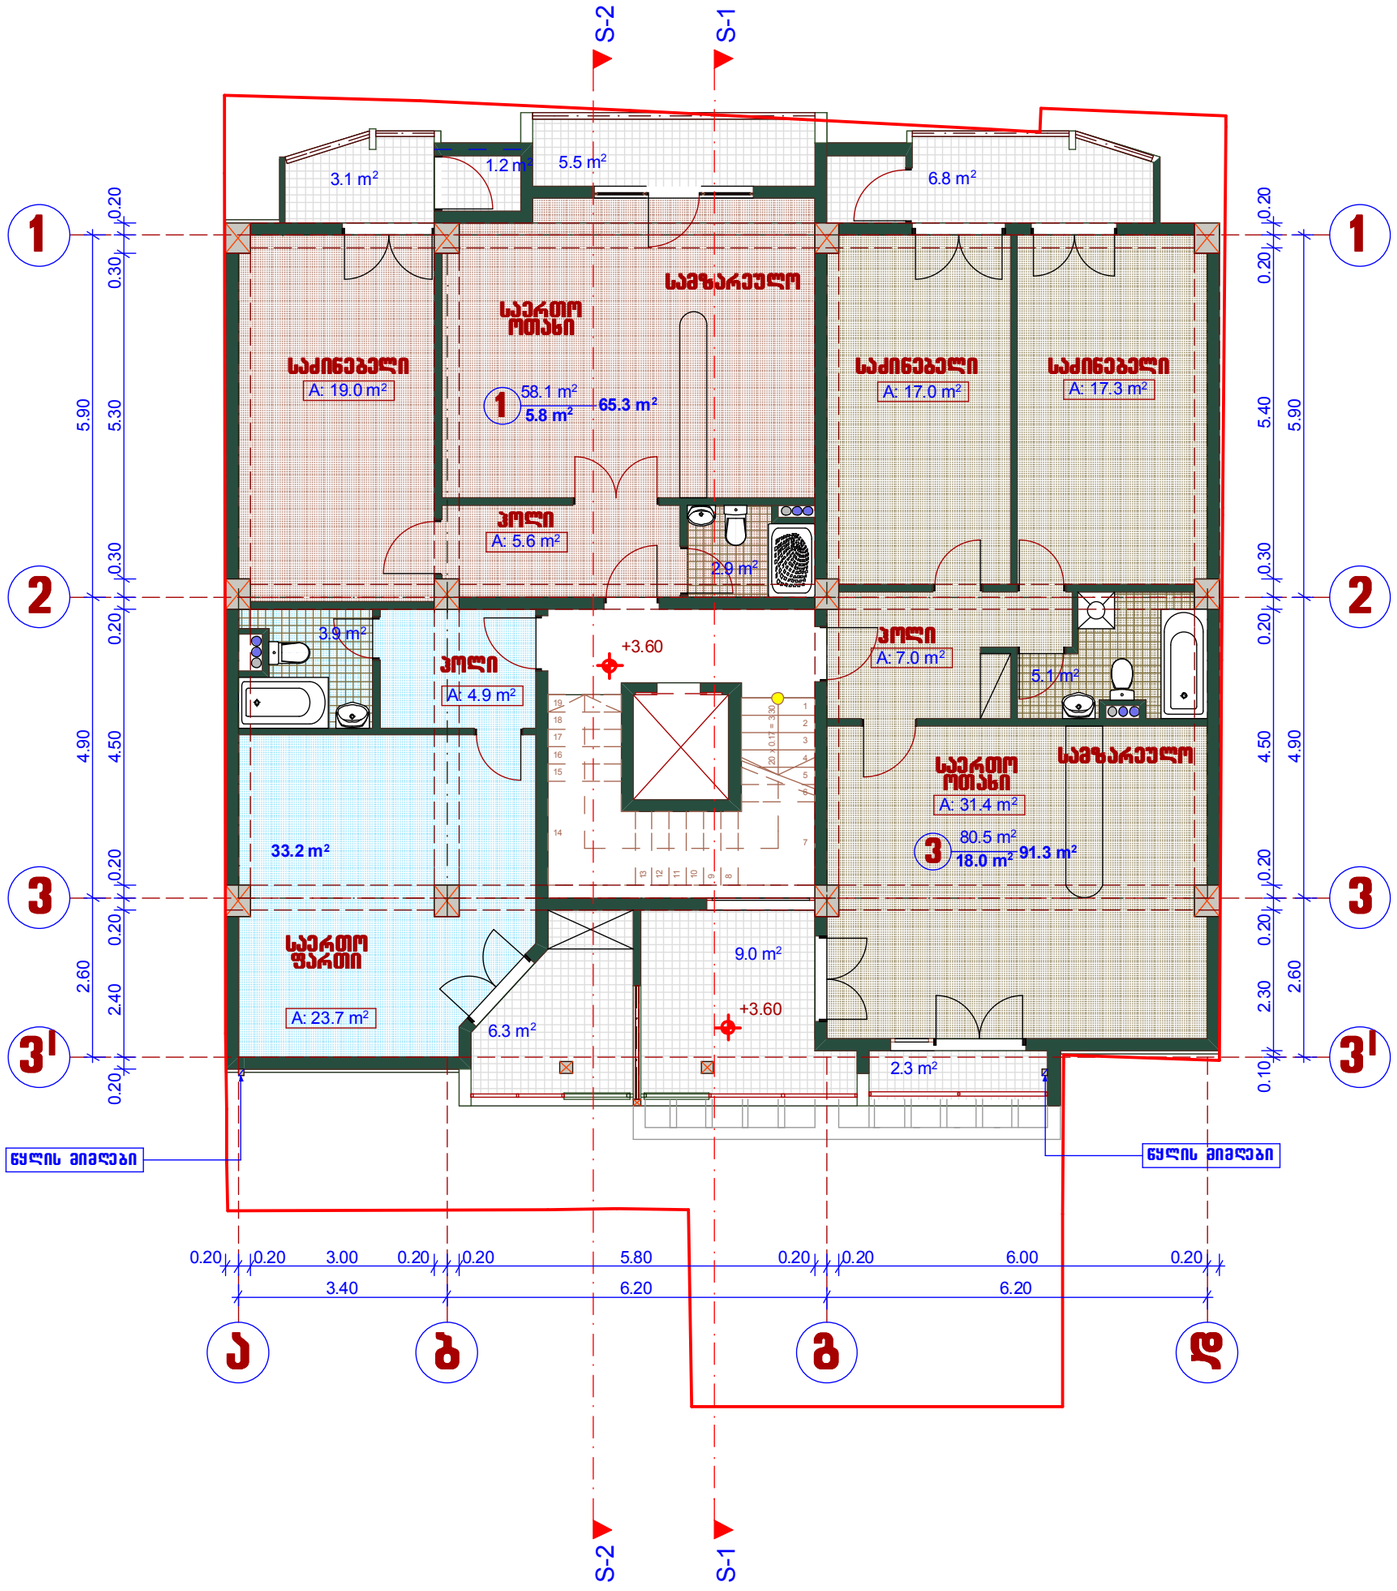

დირექტორი		მ. ცერცვაძე	ქ. თბილისში, ს. ჩიქოვანის ქ№16-ში მრავალბინიანი საცხოვრებელი სახლის პროექტი	შ.პ.ს. "ჩიკო"
პრ. ავტორი		მ. ცერცვაძე		
		ბ. მორგველაძე		
მთ. კონსტრ.		ვ. ჯაფარიძე	არქიტექტურული ნაწილი	დაკვეთა 2015
			სართულის გეგმა +3.60 ნიშნ-ზე	სტადია / ფურცელი / ფასშტაბი
				l:100

სართულის გეგმა ±0.00 ნიშნ-ზე
მ-1:100

437.05
436.85
436.64
436.45
433.55

S-2
S-1

3.9 m²
5.6 m²
18.7 m²
150.4 m²
28.6 m²
4.1 m²
±0.00
-2.70

საჯარისო ავტო
კომერციული
პანდუსი
წყლის მიმღები


1
2
3
3¹
ა
ბ
გ
დ

0.20 0.30 5.90 5.30 0.30 0.20 4.90 4.50 0.20 0.30 2.60 2.30 0.30
0.20 0.30 5.30 5.90 0.30 0.20 4.50 4.90 0.20 0.30 2.20 2.60 0.10 0.20

0.20 3.00 0.20 0.20 5.80 0.20 0.20 5.80 0.20 0.20
3.40 6.20 6.20


დირექტორი		მ. ცერცვაძე	ქ. თბილისში, ს. ჩიქოვანის ქ№16ა-ში მრავალბინიანი საცხოვრებელი სახლის პროექტი	შ.პ.ს. "ჩიკო"	
პრ. ავტორი		მ. ცერცვაძე			
		ბ. მორგველაძე			
მთ. კონსტრ.		ვ. ჯაფარიძე	არქიტექტურული ნაწილი	დაკვეთა 2015	
			სართულის გეგმა ±0.00 ნიშნ-ზე	სტადია	ფურცელი	მასშტაბი
						1:100

სართულის გეგმა -2.70 ნიშნ-ზე
მ-1:100

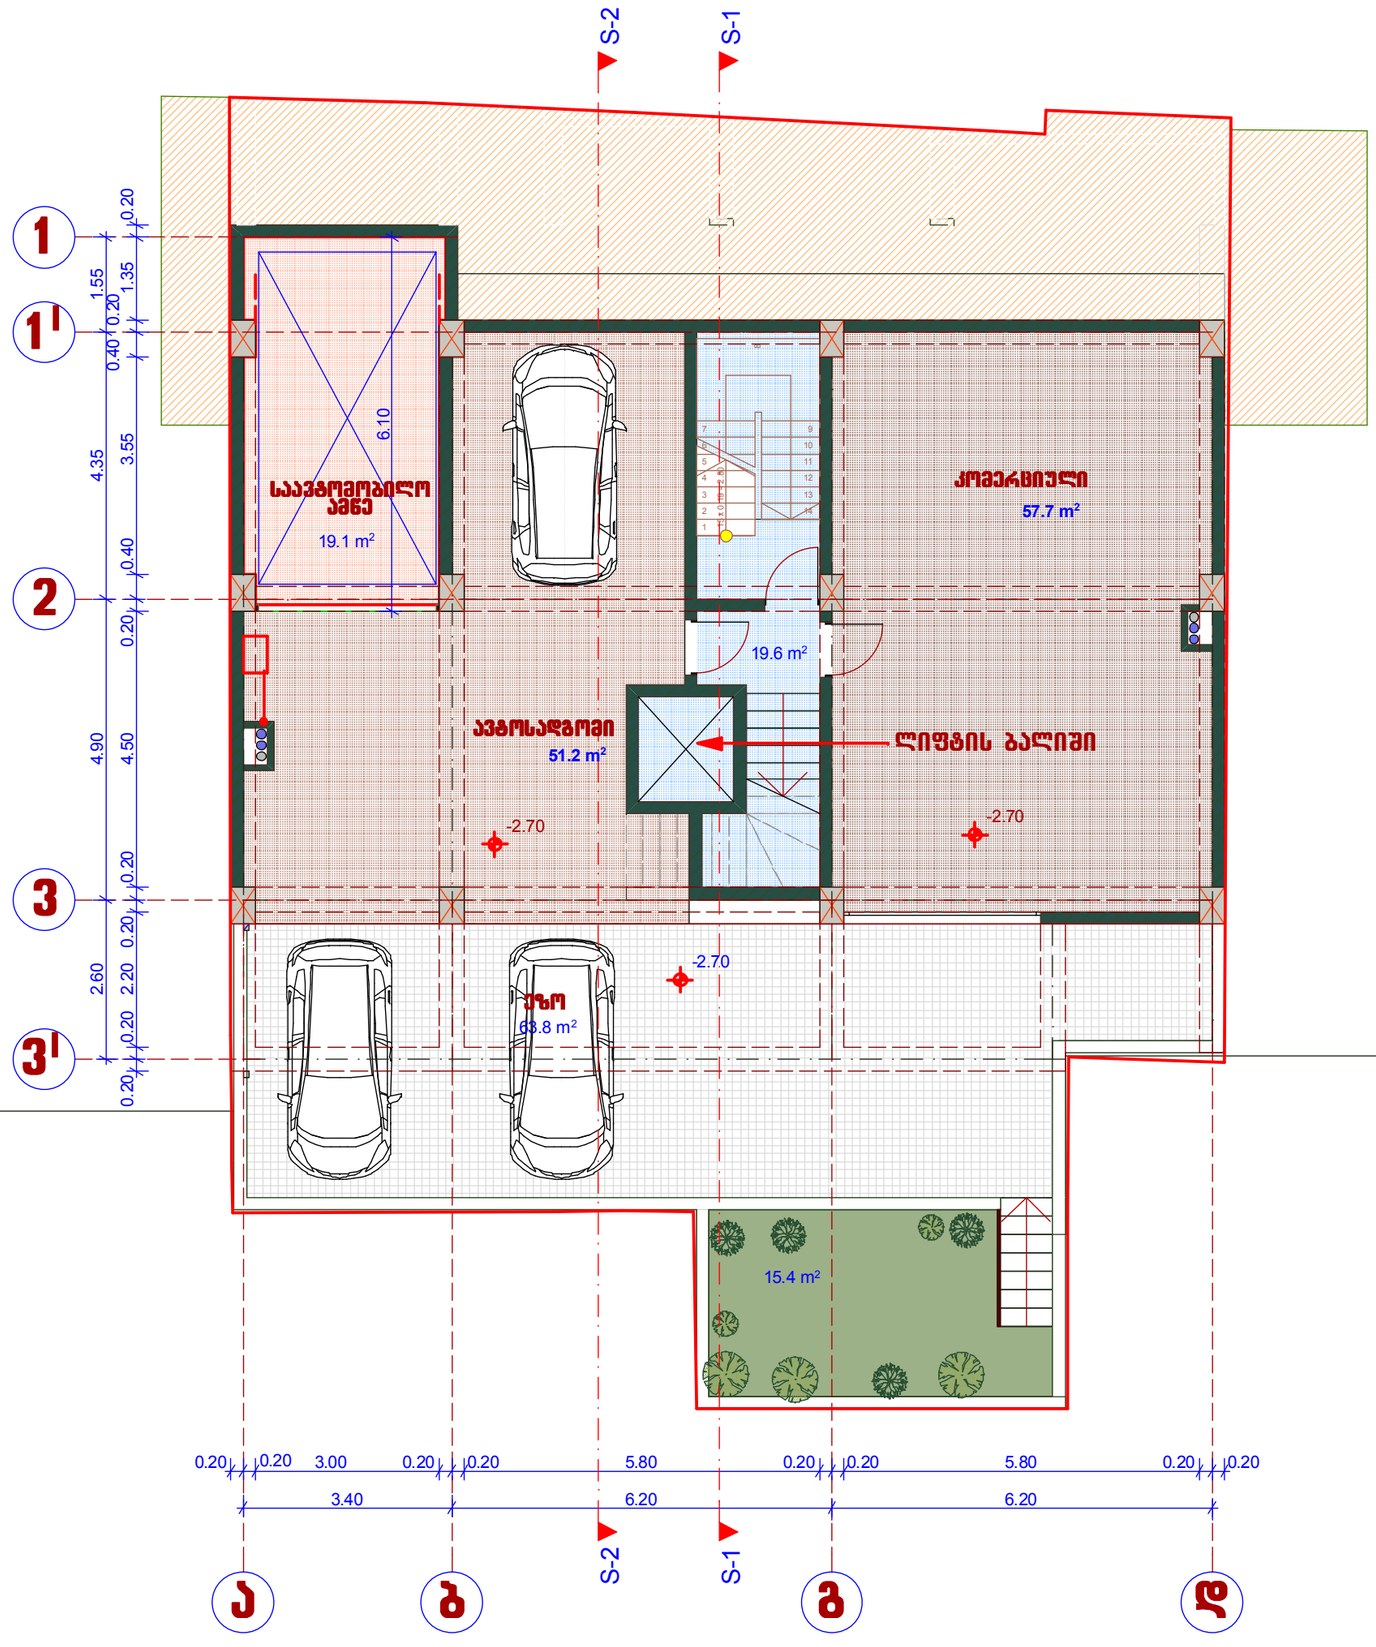

დირექტორი		მ. ცერცვაძე	ქ. ოზილისში, ს. ჩიქოვანის ქ.№16-ში მრავალბინიანი საცხოვრებელი სახლის პროექტი	შ.პ.ს. "ჩიკო"	
პრ. ავტორი		მ. ცერცვაძე			
		ბ. მორგველაძე			
მთ. კონსტრ.		ვ. ჯაფარიძე	არქიტექტურული ნაწილი	დაკვეთა 2015	
			სართულის გეგმა -2.70 ნიშნ-ზე	სტადია	ფურცელი / ფურცლები
					1:100

სართულის გეგმა -5.50 ნიშნ-ზე
მ-1:100

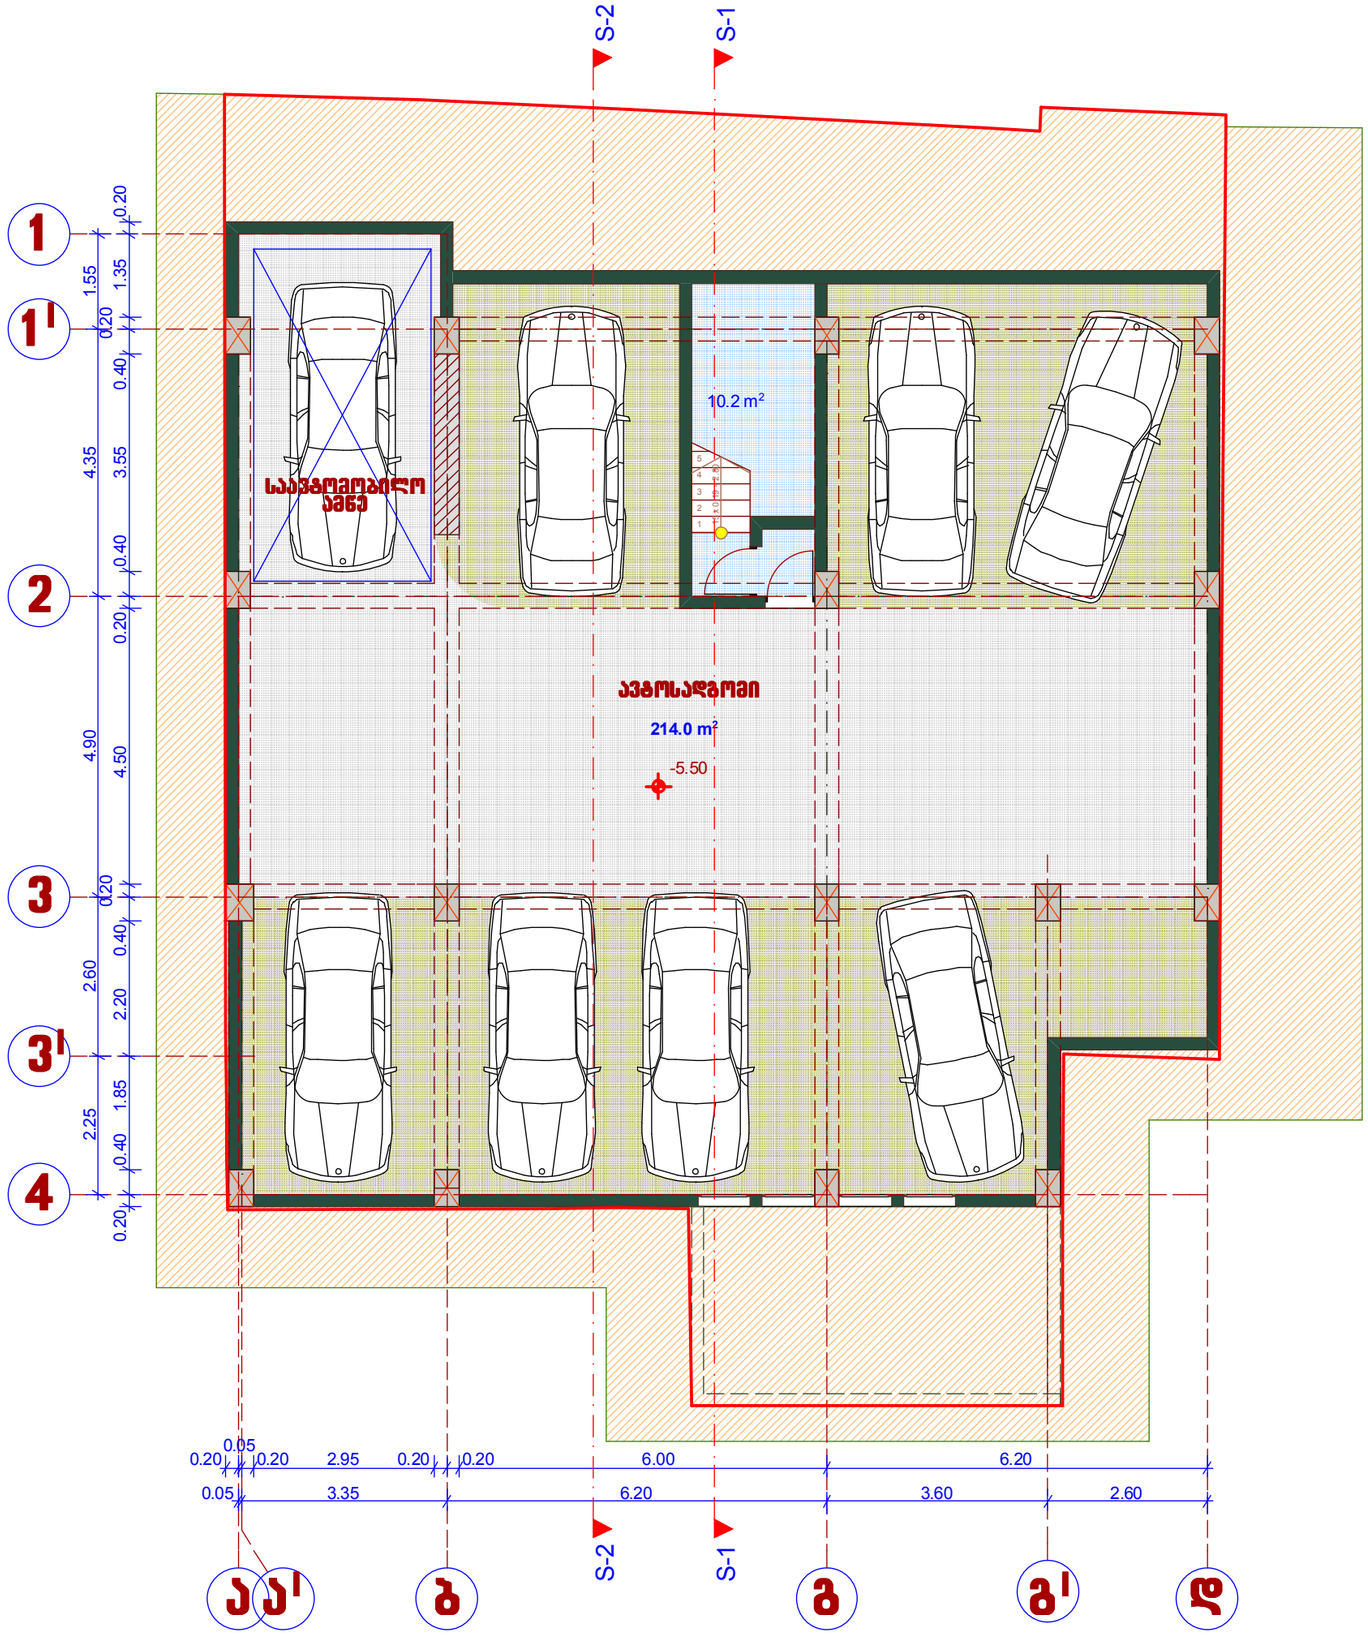

დირექტორი		მ. ცერცვაძე	ქ. თბილისში, ს. ჩიქოვანის ქ.№16-ში მრავალბინიანი საცხოვრებელი სახლის პროექტი	შ.პ.ს. "ჩიკო"
პრ. ავტორი		მ. ცერცვაძე		
		ბ. მორგელაძე		
მთ. კონსტრ.		ვ. ჯაფარიძე	არქიტექტურული ნაწილი	დაკვეთა 2015
			სართულის გეგმა -5.50 ნიშნ-ზე	სტადია / ფურცელი / ჯამშტაბი
				1:100

საკადასტრო საზღვარი

ქუჩის ღერძი

ს. ჩიქოვანის ქ.

საკადასტრო საზღვარი

ჭრილი S-1
მ-1:150

+25.10
+22.35
+19.60
+16.40
+13.20
+10.00
+6.80
+3.60
±0.00=(437.05)
-2.70
-3.80
-5.50


5.50
17.25
13.75
6.90

5.90 | 4.90 | 2.60 | 2.25

1 | 2 | 3 | 3I | 4

დირექტორი		მ. ცერცვაძე	ქ. თბილისში, ს. ჩიქოვანის ქ.№16-ში მრავალბინიანი საცხოვრებელი სახლის პროექტი	შპს. "ჩიკო"	
არ. ავტორი		მ. ცერცვაძე			
		ბ. მორგველაძე			
მთ. კონსტრ.		ვ. ჯაფარიძე	არქიტექტურული ნაწილი	დაკვეთა 2015	
			ჭრილი S-1	სტადია / ფურცელი / მასშტაბი	
					1:150

სიმაღლის განსაზღვრის სქემა-2

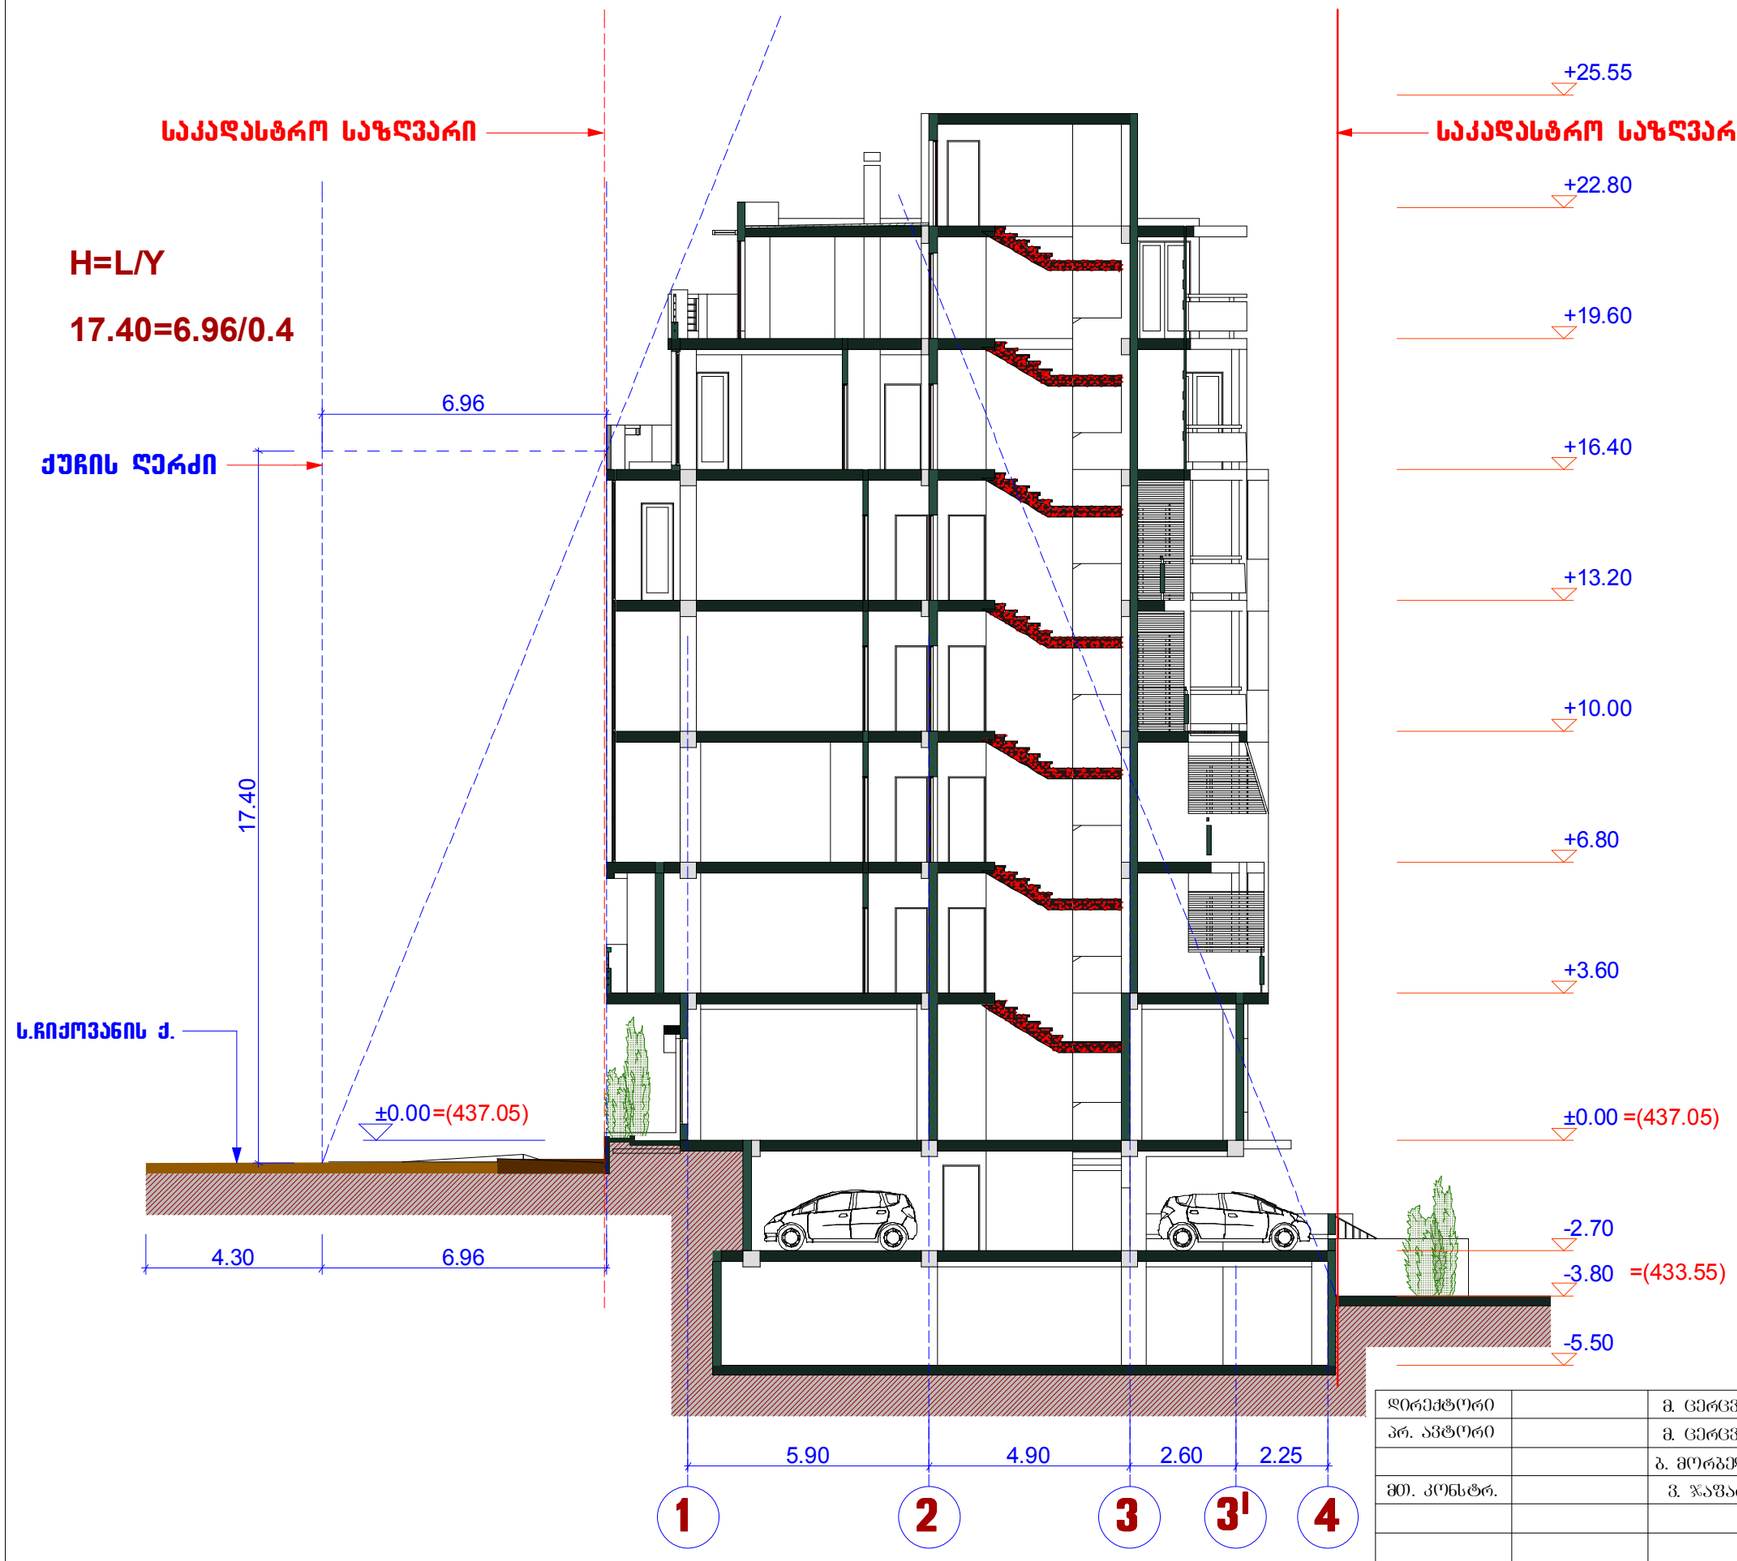

დირექტორი		მ. ცერცვაძე	ქ. თბილისში, ს. ჩიქოვანის ქ.№16-ში მრავალბინიანი საცხოვრებელი სახლის პროექტი	შპს. "ჩიკო"
პრ. ავტორი		მ. ცერცვაძე		
		ბ. მორგელაძე		
მთ. კონსტრ.		ვ. ჯაფარიძე	არქიტექტურული ნაწილი	დაკვეთა 2015
			სიმაღლის განსაზღვრის სქემა-2	სტადია / ფურცელი / ფურცლები:
				1:150