ჭრილი 1-1
მ. 1:200



ფორმატი	დაკვეთა №	ფაილის სახელი
A3		

ექსპლიკაცია:

პირობითი ნიშნები:



შენიშვნები:

1. ზომები მოცემულია მეტრებში;
2.არქიტექტურული ნიშნული 0.000 შეესაბამება აბსოლუტურ ნიშნულს +460.50
3. ყველა ზომა უნდა შემოწმდეს სამშენებლო მოედანზე. ყველა შეუთავსებლობა უნდა გარკვეულ იქნას არქიტექტორთან. მშენებლობის დროს დაშვებულ უზუსტობებზე, ან შეუსაბამობებზე არქიტექტორი პასუხისმგებელი არ არი. მშენებლობის მსვლელობისას საინჟინრო სამუშაოების დაგეგმარება ან სპეციალისტების განსახღვები ან სამუშაო მრიახები, რაც ეწყვეს პროექტის ცვლილებას, ხორციელდება მხოლოდ არქიტექტორის ნებართვის შემთხვევაში. მშენებლობის და წარმოების ნებისმიერი ცვლილება უნდა იქნას დაფიქსირებული, მიზეზები დროულად უნდა შეატყობინონ არქიტექტორს.
4. მოცემულია არქიტექტურული ნიშნულები.

დამკვეთი

შ.პ.ს. "ვახუსტანი 15"

მისამართი

ქ. თბილისი შანდორ პეტეფის №27

პროექტის სახელწოდება

ქალაქ თბილისი, შანდორ პეტეფის ქუჩა №27 მრავალფუნქციური შენობის პროექტი.

თანამდებობა	გვარი	ხელმოწერა
დირექტორი	ზ. აბზიანიძე	
არქიტექტორი	ჯ. ფხუტური	
შემსრულა	ჯ. ფხუტური	

RCO
მისამართი
თბილისი,
საკაძის დადმართი №6

მასშტაბი	1-200	ნახაზი
თარიღი	2015 წ.	ჭრილი 1-1

სტადია	ფურცელი	ფურცლები
არქ. პრ.		

ჭრილი 2-2
მ. 1:200

2

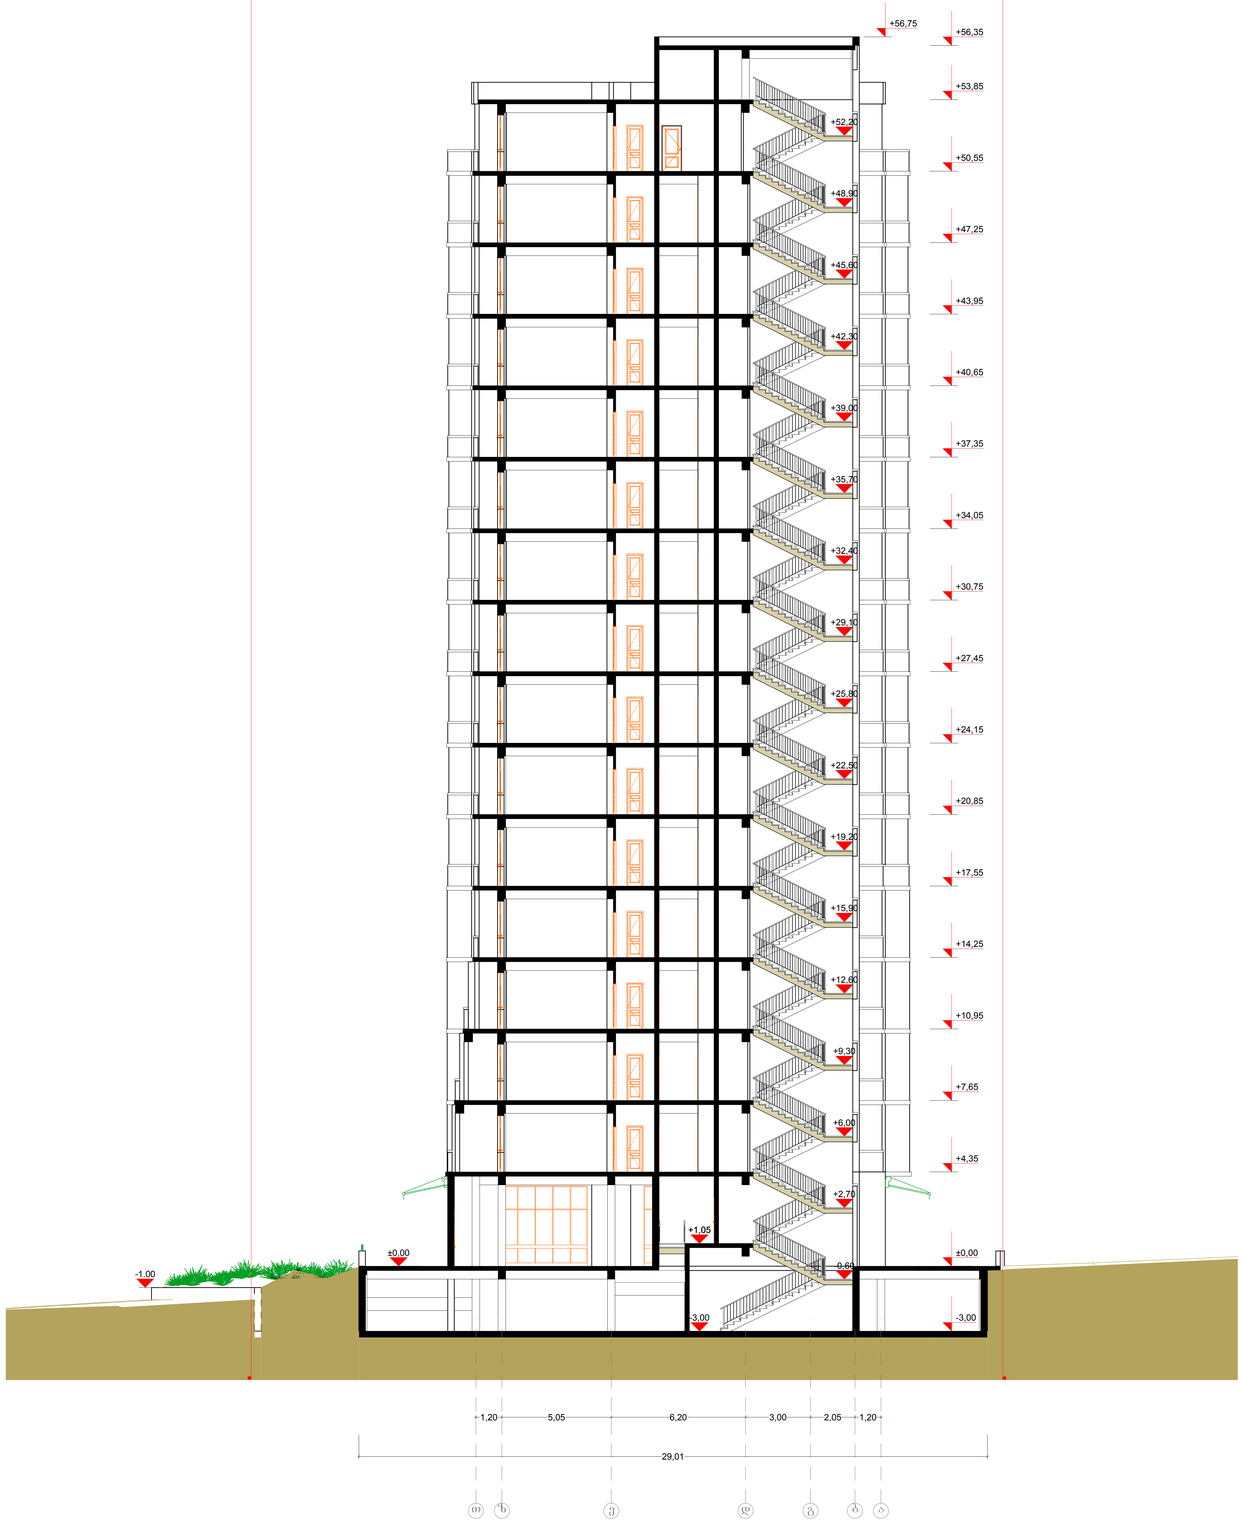

2

ფორმატი	დაკვეთა №	ფაილის სახელი
A3		

ექსპლიკაცია:

პირობითი ნიშნები:



შენიშვნები:

1. ზომები მოცემულია მეტრებში;
2.არქიტექტურული ნიშნული 0.000 შეესაბამება აბსოლუტურ ნიშნულს +460.50
3. ყველა ზომა უნდა შემოწმდეს სამშენებლო მოედანზე. ყველა შეუთავსებლობა უნდა გარკვეულ იქნას არქიტექტორთან. მშენებლობის დროს დაშვებულ უზუსტობებზე, ან შეუსაბამობებზე არქიტექტორი პასუხისმგებელი არ არი. მშენებლობის მსვლელობისას საინჟინრო სამუშაოების დაგეგმარება ან სპეციალისტების განსახღვები ან სამუშაო მონაკვეთები, რაც ეწყვეს პროექტის ცვლილებას, ხორციელდება მხოლოდ არქიტექტორის ნებართვის შემთხვევაში. მშენებლობის და წარმოების ნებისმიერი ცვლილება უნდა იქნას დაფიქსირებული, მიზეზები დროულად უნდა შეატყობინონ არქიტექტორს.
4. მოცემულია არქიტექტურული ნიშნულები.

დამკვეთი
შ.პ.ს. "ვახისუბანი 15"

მისამართი
ქ. თბილისი შანდორ პეტეფის №27

პროექტის სახელწოდება
ქალაქ თბილისი, შანდორ პეტეფის ქუჩა №27 მრავალფუნქციური შენობის პროექტი.

თანამდებობა	გვარი	ხელმოწერა
დირექტორი	ზ. აბზიანიძე	
არქიტექტორი	ჯ. ფხუტური	
შესრულა	ჯ. ფხუტური	

ARCO

მისამართი
თბილისი,
ხაკების დაღმართი №6

მასშტაბი	1-200	ნახაზი
თარიღი	2015 წ.	ჭრილი 2-2

სტადია	ფურცელი	ფურცლები
არქ. პრ.		