a b g d e z T

1,20 2,05 3,00 6,20 5,05 1,20

- 1.70

+0.00

+0.70

+4,35

+18,55

+51,55

+54.65

+56.75

ბაზალტით მოპირკეთება

თეთრი ფერის
მეტალოპლასმასის
პროფილიანი კარ ფანჯარა

შავი ფერის მილიკვადრატის
მოაჯირი

შავი ფერის ალუმინის
პროფილიანი კარ ფანჯარა

დეკორატიული ლესვა,ღებვა
თეთრფრად

ღებვა ღია ნაცრისფრად

დეკორატიული ლესვა,ღებვა
მუქი რუხფერად

ღებვა ღია ნაცრისფრად

ღებვა ღია ნაცრისფრად

შავი ფერის მილიკვადრატის
მოაჯირი

შავი ფერის მილიკვადრატის
მოაჯირი

დეკორატიული ლესვა,ღებვა
მუქი რუხფერად

დეკორატიული ლესვა,ღებვა
მუქი რუხფერად

დეკორატიული ლესვა,ღებვა
მუქი რუხფერად

თეთრი ფერის
მეტალოპლასმასის
პროფილიანი კარ ფანჯარა

თეთრი ფერის
მეტალოპლასმასის
პროფილიანი კარ ფანჯარა

დეკორატიული ლესვა,ღებვა
თეთრფრად

ფურცელი

1-100

ზ. აბზიანიძე

არქიტექტორი

თარიღი

მისამართი

თბილისი,
სააკაძის დაღმართი #6

ნახაზი

შეასრულა

A3

ფასადი ა-თ ღერძებში
ფერში

ფურცლები

j. fsuturi

მისამართი

გვარი

პროექტის სახელწოდება

თანამდებობა

დამკვეთი

მასშტაბი

არქ. პრ.

შ.პ.ს. "ვაზისუბანი 15"

სტადია

qalqi თბილისი, შანდორ პეტეფის
ქუჩა #27 მრავალფუნქციური შენობის
პროექტი.

j. fsuturi

დირექტორი

ექსპლიკაცია:

დაკვეთა # ფაილის სახელი

2015 w.

ხელმოწერა

ფორმატი

ქ. თბილისი შანდორ პეტეფის #27

შენიშვნები:

პირობითი ნიშნები:

1. ზომები მოცემულია მეტრებში;

2.არქიტექტურული ნიშნული 0.000
შეესაბამება აბსოლუტურ ნიშნულს +460.50

3. ყველა ზომა უნდა შემოწმდეს სამშენებლო
მოედანზე. ყველა შეუთავსებლობა უნდა
გარკვეულ იქნას არქიტექტორთან.
მშენებლობის დროს დაშვებულ
უზუსტობებზე, ან შეუსაბამობებზე
არქიტექტორი პასუხისმგებელი არ არი.
მშენებლობის მსვლელობისას საინჟინრო
სამუშაოების დაგეგმარება ან
სპეციალისტების განცხადებები ან სამუშაო
მონახაზები, რაც იწვევს პროექტის
ცვლილებას, ხორციელდება მხოლოდ
არქიტექტორის ნებართვის შემთხვევაში.
მშენებლობის და წარმოების ნებისმიერი
ცვლილება უნდა იქნას დაფიქსირებული,
მიზეზები დროულად უნდა შეატყობინონ
არქიტექტორს.
4. მოცემულია არქიტექტურული ნიშნულები.

E ფასადი ა-თ ღერძებში ფერში

m. 1:200

ფასადი ა-თ ღერძებში
მ. 1:200

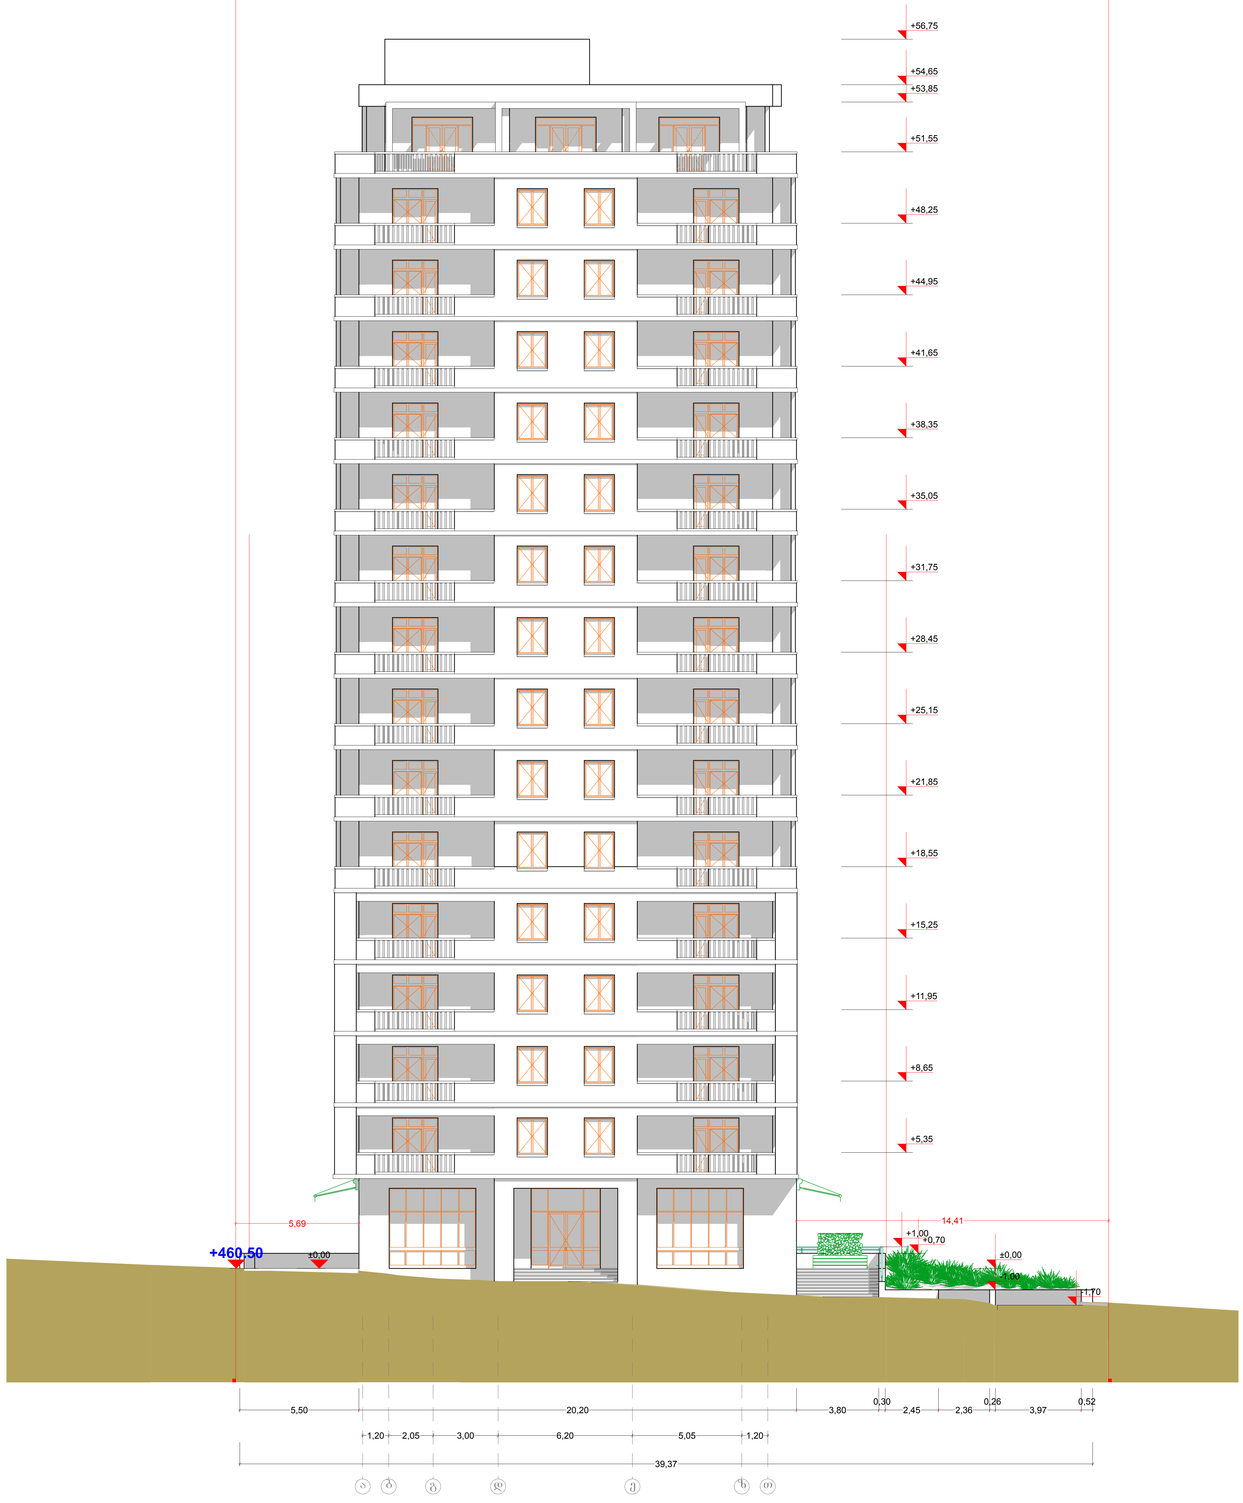

ფორმატი	დაკვეთა №	ფაილის სახელი
A3		

კლასიფიკაცია:

პირობითი ნიშნები:

შენიშვნები:

1. ზომები მოცემულია მეტრებში;

2.არქიტექტურული ნიშნული 0.000
შეესაბამება აბსოლუტურ ნიშნულს +460.50

3. ყველა ზომა უნდა შემოწმდეს სამშენებლო მოედანზე. ყველა შეუთავსებლობა უნდა გარკვეულ იქნას არქიტექტორთან.
მშენებლობის დროს დაშვებულ უზუსტობებზე, ან შეუსაბამობებზე არქიტექტორი პასუხისგებელი არ არი.
მშენებლობის მსვლელობისას საინჟინრო სამუშაოების დაგეგმარება ან სპეციალისტების განცხადებები ან სამუშაო მონახაზები, რაც იწვევს პროექტის ცვლილებას, ხორციელდება მხოლოდ არქიტექტორის ნებართვის შემთხვევაში.
მშენებლობის და წარმოების ნებისმიერი ცვლილება უნდა იქნას დაფიქსირებული, მის'ზები დროულად უნდა შეატყობინონ არქიტექტორს.
4. მოცემულია არქიტექტურული ნიშნულები.

დამკვეთი

შ.პ.ს. "ვა'ხისუბანი 15"

მისამართი

ქ. თბილისი შანდორ პეტფის №27

პროექტის სახელწოდება

ქალაქ თბილისი, შანდორ პეტფის ქუჩა №27 მრავალფუნქციური შენობის პროექტი.

თანამდებობა	გვარი	ხელმოწერა
დირექტორი	ზ. აბზიანიძე	
არქიტექტორი	ჯ. ფხეიძარი	
შეასრულა	ჯ. ფხეიძარი	

ARCO

მისამართი
თბილისი,
საკაკის დაღმართი №6

მასშტაბი	1-100	ნახაზი
თარიღი	2015 წ.	ფასადი ა-თ ღერძებში

სტადია	ფურცელი	ფურცლები
არქ. პრ.		

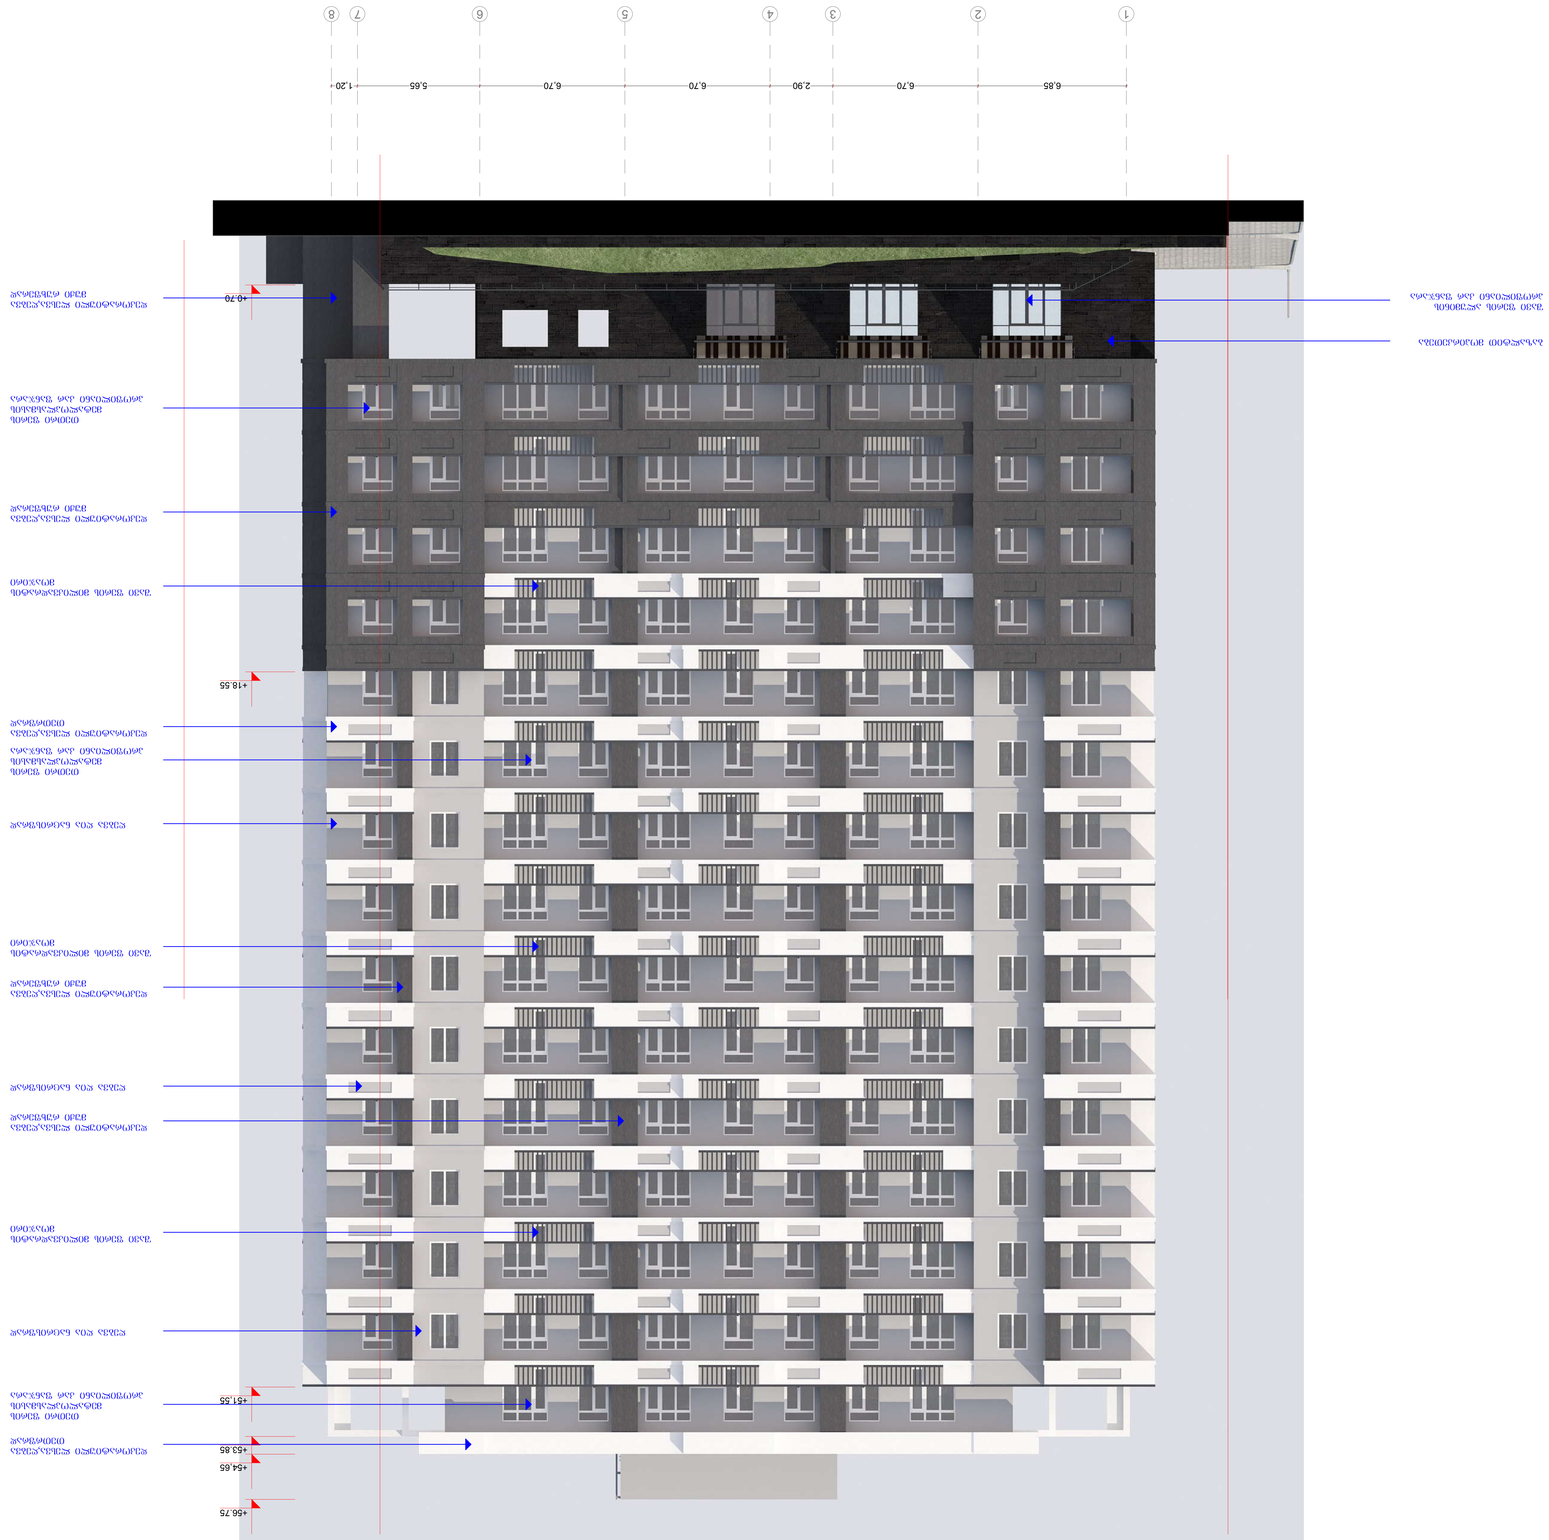

1 2 3 4 5 6 7 8

6,85 6,70 2,90 6,70 6,70 5,65 1,20

+0.70

+18.55

+51,55

+53.85

+54,65

+56.75

ბაზალტით მოპირკეთება

თეთრი ფერის
მეტალოპლასმასის
პროფილიანი კარ ფანჯარა

შავი ფერის მილიკვადრატის
მოაჯირი

შავი ფერის ალუმინის
პროფილიანი კარ ფანჯარა

დეკორატიული ლესვა,ღებვა
თეთრფრად

ღებვა ღია ნაცრისფრად

დეკორატიული ლესვა,ღებვა
მუქი რუხფერად

ღებვა ღია ნაცრისფრად

ღებვა ღია ნაცრისფრად

შავი ფერის მილიკვადრატის
მოაჯირი

შავი ფერის მილიკვადრატის
მოაჯირი

დეკორატიული ლესვა,ღებვა
მუქი რუხფერად

დეკორატიული ლესვა,ღებვა
მუქი რუხფერად

დეკორატიული ლესვა,ღებვა
მუქი რუხფერად

თეთრი ფერის
მეტალოპლასმასის
პროფილიანი კარ ფანჯარა

თეთრი ფერის
მეტალოპლასმასის
პროფილიანი კარ ფანჯარა

დეკორატიული ლესვა,ღებვა
თეთრფრად

ფურცელი

1-200

ზ. აბზიანიძე

არქიტექტორი

თარიღი

მისამართი

თბილისი,
სააკაძის დაღმართი #6

ნახაზი

შეასრულა

A3

ფასადი 1-8 ღერძებში
ფერში

ფურცლები

j. fsuturi

მისამართი

გვარი

პროექტის სახელწოდება

თანამდებობა

დამკვეთი

მასშტაბი

არქ. პრ.

შ.პ.ს. "ვაზისუბანი 15"

სტადია

qalqi თბილისი, შანდორ პეტეფის
ქუჩა #27 მრავალფუნქციური შენობის
პროექტი.

j. fsuturi

დირექტორი

ექსპლიკაცია:

დაკვეთა # ფაილის სახელი

2015 w.

ხელმოწერა

ფორმატი

ქ. თბილისი შანდორ პეტეფის #27

შენიშვნები:

პირობითი ნიშნები:

1. ზომები მოცემულია მეტრებში;

2.არქიტექტურული ნიშნული 0.000
შეესაბამება აბსოლუტურ ნიშნულს +460.50

3. ყველა ზომა უნდა შემოწმდეს სამშენებლო
მოედანზე. ყველა შეუთავსებლობა უნდა
გარკვეულ იქნას არქიტექტორთან.
მშენებლობის დროს დაშვებულ
უზუსტობებზე, ან შეუსაბამობებზე
არქიტექტორი პასუხისმგებელი არ არი.
მშენებლობის მსვლელობისას საინჟინრო
სამუშაოების დაგეგმარება ან
სპეციალისტების განცხადებები ან სამუშაო
მონახაზები, რაც იწვევს პროექტის
ცვლილებას, ხორციელდება მხოლოდ
არქიტექტორის ნებართვის შემთხვევაში.
მშენებლობის და წარმოების ნებისმიერი
ცვლილება უნდა იქნას დაფიქსირებული,
მიზეზები დროულად უნდა შეატყობინონ
არქიტექტორს.
4. მოცემულია არქიტექტურული ნიშნულები.

ფასადი 1-8 ღერძებში
მ. 1:200

ფორმატი	დაკვეთა №	ფაილის სახელი
A3		

ექსპლიკაცია:

პირობითი ნიშნები:

შენიშვნები:

1. ზომები მოცემულია მეტრებში;
2.არქიტექტურული ნიშნული 0.000 შეესაბამება აბსოლუტურ ნიშნულს +460.50
3. ყველა ზომა უნდა შემოწმდეს სამშენებლო მოედანზე. ყველა შეუთავსებლობა უნდა გარკვეულ იქნას არქიტექტორთან. მშენებლობის დროს დაშვებულ უზუსტობებზე, ან შეუსაბამობებზე არქიტექტორი პასუხისმგებელი არ არი. მშენებლობის მსვლელობისას საინჟინრო სამუშაოების დაგეგმარება ან სპეციალისტების განცხადებები ან სამუშაო მონახაზები, რაც იწვევს პროექტის ცვლილებას, ხორციელდება მხოლოდ არქიტექტორის ნებართვის შემთხვევაში. მშენებლობის და წარმოების ნებისმიერი ცვლილება უნდა იქნას დაფიქსირებული, მიზეზები დროულად უნდა შეატყობინონ არქიტექტორს.
4. მოცემულია არქიტექტურული ნიშნულები.

დამკვეთი
შ.პ.ს. "ვაზისუბანი 15"

მისამართი
ქ. თბილისი შანდორ პეტეფის №27

პროექტის სახელწოდება
ქალაქ თბილისი, შანდორ პეტეფის ქუჩა №27 მრავალფუნქციური შენობის პროექტი.

თანამდებობა	გვარი	ხელმოწერა
დირექტორი	ზ. აბზიანიძე	
არქიტექტორი	ჯ. ფსუტური	
შემასრულა	ჯ. ფსუტური	

RCO

მისამართი
თბილისი, საკაძის დაღმართი №6

მასშტაბი	1-200	ნახაზი	
თარიღი	2015 წ.	ფასადი 1-8 ღერძებში	
სტადია	ფურცელი	ფურცლები	
არქ. პრ.			

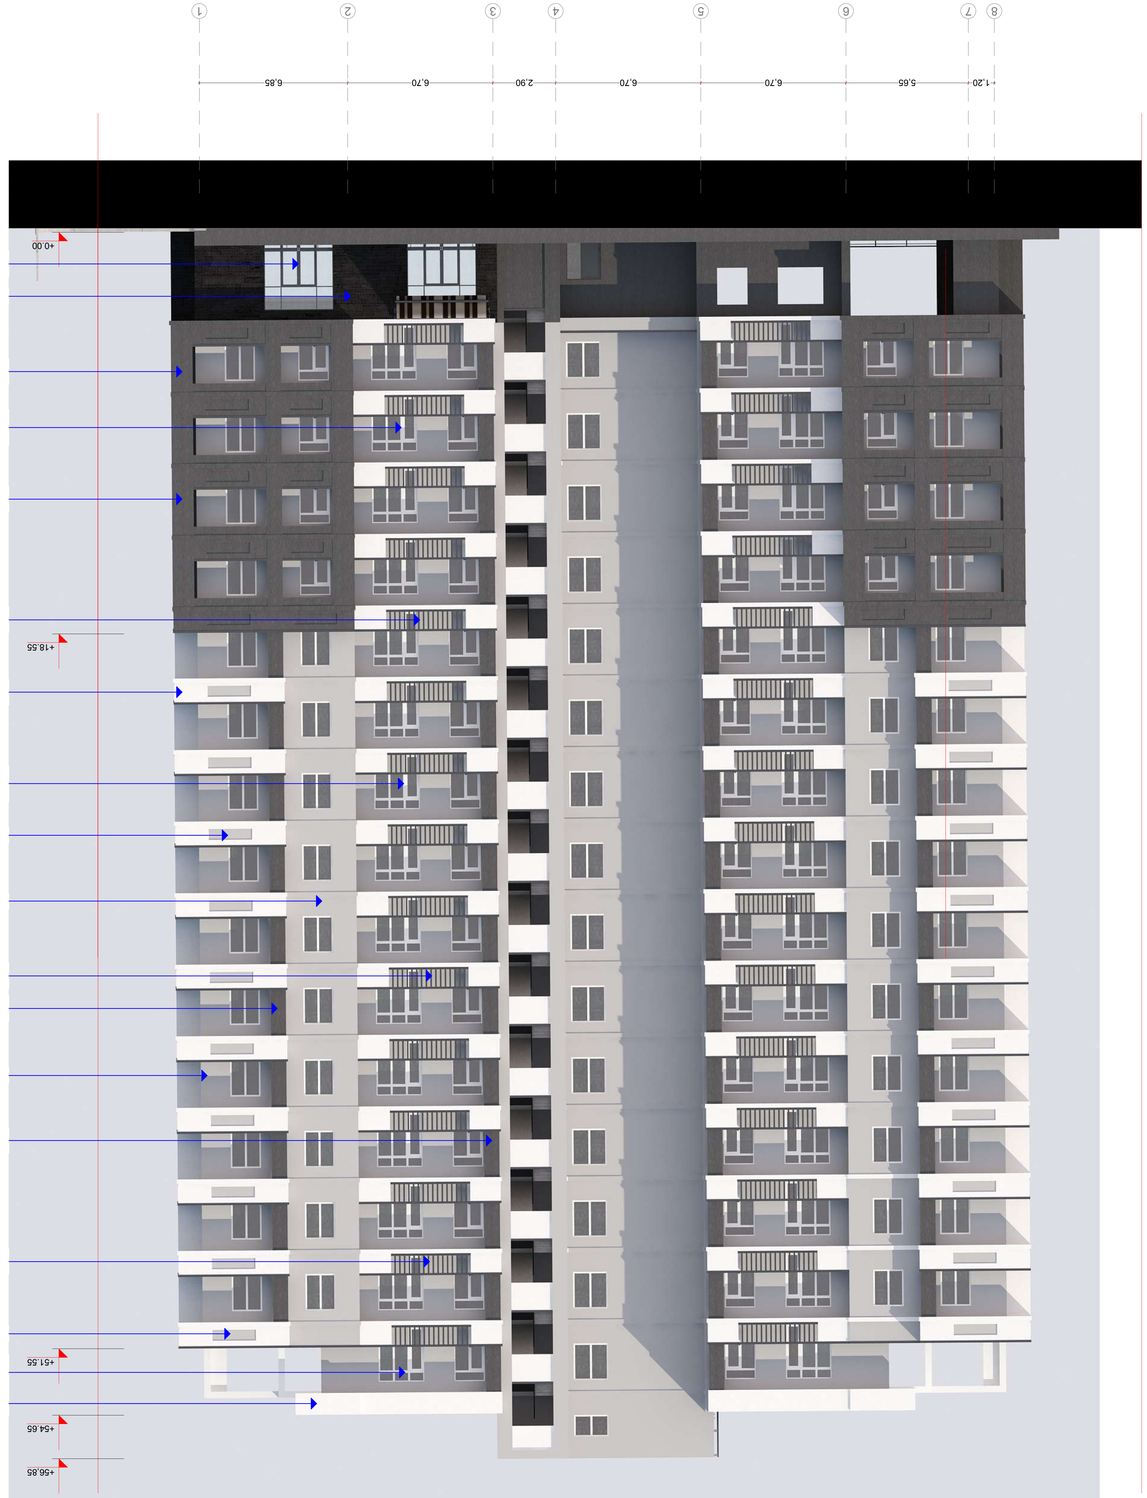

8 7 6 5 4 3 2 1

1,20 5,65 6,70 6,70 2,90 6,70 6,85

+0.00

+18.55

+51.55

+54.65

+56,85

ბაზალტით მოპირკეთება

თეთრი ფერის
მეტალოპლასმასის
პროფილიანი კარ ფანჯარა

შავი ფერის მილიკვადრატის
მოაჯირი

შავი ფერის ალუმინის
პროფილიანი კარ ფანჯარა

დეკორატიული ლესვა,ღებვა
თეთრფრად

ღებვა ღია ნაცრისფრად

დეკორატიული ლესვა,ღებვა
მუქი რუხფერად

ღებვა ღია ნაცრისფრად

ღებვა ღია ნაცრისფრად

შავი ფერის მილიკვადრატის
მოაჯირი

შავი ფერის მილიკვადრატის
მოაჯირი

დეკორატიული ლესვა,ღებვა
მუქი რუხფერად

დეკორატიული ლესვა,ღებვა
მუქი რუხფერად

დეკორატიული ლესვა,ღებვა
მუქი რუხფერად

თეთრი ფერის
მეტალოპლასმასის
პროფილიანი კარ ფანჯარა

თეთრი ფერის
მეტალოპლასმასის
პროფილიანი კარ ფანჯარა

დეკორატიული ლესვა,ღებვა
თეთრფრად

ღებვა ღია ნაცრისფრად

ფურცელი

1-200

ზ. აბზიანიძე

არქიტექტორი

თარიღი

მისამართი

თბილისი,
სააკაძის დაღმართი #6

ნახაზი

შეასრულა

A3

ფასადი 8-1 ღერძებში
ფერში

ფურცლები

j. fsuturi

მისამართი

გვარი

პროექტის სახელწოდება

თანამდებობა

დამკვეთი

მასშტაბი

არქ. პრ.

შ.პ.ს. "ვაზისუბანი 15"

სტადია

qalqi თბილისი, შანდორ პეტეფის
ქუჩა #27 მრავალფუნქციური შენობის
პროექტი.

j. fsuturi

დირექტორი

ექსპლიკაცია:

დაკვეთა # ფაილის სახელი

2015 w.

ხელმოწერა

ფორმატი

ქ. თბილისი შანდორ პეტეფის #27

შენიშვნები:

პირობითი ნიშნები:

1. ზომები მოცემულია მეტრებში;

2.არქიტექტურული ნიშნული 0.000
შეესაბამება აბსოლუტურ ნიშნულს +460.50

3. ყველა ზომა უნდა შემოწმდეს სამშენებლო
მოედანზე. ყველა შეუთავსებლობა უნდა
გარკვეულ იქნას არქიტექტორთან.
მშენებლობის დროს დაშვებულ
უზუსტობებზე, ან შეუსაბამობებზე
არქიტექტორი პასუხისმგებელი არ არი.
მშენებლობის მსვლელობისას საინჟინრო
სამუშაოების დაგეგმარება ან
სპეციალისტების განცხადებები ან სამუშაო
მონახაზები, რაც იწვევს პროექტის
ცვლილებას, ხორციელდება მხოლოდ
არქიტექტორის ნებართვის შემთხვევაში.
მშენებლობის და წარმოების ნებისმიერი
ცვლილება უნდა იქნას დაფიქსირებული,
მიზეზები დროულად უნდა შეატყობინონ
არქიტექტორს.
4. მოცემულია არქიტექტურული ნიშნულები.

E ფასადი 8-1 ღერძებში ფერში

m. 1:200

8 7 6 5 4 3 2 1

1,20 5,65 6,70 6,70 2,90 6,70 6,85

43,82

+53,85

+56,75

+5,35

+8,65

+11,95

+15,25

+18,55

+21,85

+25,15

+28,45

+31,75

+35,05

+38,35

+41,65

+43,95

+44,95

+48,25

+51,55

+54,65

±0,00 +460.50

5,47 4,50

ფურცელი

1-200

ზ. აბზიანიძე

არქიტექტორი

თარიღი

მისამართი

თბილისი,
სააკაძის დაღმართი #6

ნახაზი

შეასრულა

A3

ფასადი 8-1 ღერძებში

ფურცლები

j. fsuturi

მისამართი

გვარი

პროექტის სახელწოდება

თანამდებობა

დამკვეთი

მასშტაბი

არქ. პრ.

შ.პ.ს. "ვაზისუბანი 15"

სტადია

qalqi თბილისი, შანდორ პეტეფის
ქუჩა #27 მრავალფუნქციური შენობის
პროექტი.

j. fsuturi

დირექტორი

ექსპლიკაცია:

დაკვეთა # ფაილის სახელი

2015 w.

ხელმოწერა

ფორმატი

ქ. თბილისი შანდორ პეტეფის #27

შენიშვნები:

პირობითი ნიშნები:

1. ზომები მოცემულია მეტრებში;

2.არქიტექტურული ნიშნული 0.000
შეესაბამება აბსოლუტურ ნიშნულს +460.50

3. ყველა ზომა უნდა შემოწმდეს სამშენებლო
მოედანზე. ყველა შეუთავსებლობა უნდა
გარკვეულ იქნას არქიტექტორთან.
მშენებლობის დროს დაშვებულ
უზუსტობებზე, ან შეუსაბამობებზე
არქიტექტორი პასუხისმგებელი არ არი.
მშენებლობის მსვლელობისას საინჟინრო
სამუშაოების დაგეგმარება ან
სპეციალისტების განცხადებები ან სამუშაო
მონახაზები, რაც იწვევს პროექტის
ცვლილებას, ხორციელდება მხოლოდ
არქიტექტორის ნებართვის შემთხვევაში.
მშენებლობის და წარმოების ნებისმიერი
ცვლილება უნდა იქნას დაფიქსირებული,
მიზეზები დროულად უნდა შეატყობინონ
არქიტექტორს.
4. მოცემულია არქიტექტურული ნიშნულები.

E ფასადი 8-1 ღერძებში

m. 1:200

T z e d g b a

1,20 5,05 6,20 3,00 2,05 1,20

+0,70

+4,35

+18,55

+51,55

+54,65

+56,75

ბაზალტით მოპირკეთება

თეთრი ფერის
მეტალოპლასმასის
პროფილიანი კარ ფანჯარა

შავი ფერის მილიკვადრატის
მოაჯირი

დეკორატიული ლესვა,ღებვა
თეთრფრად

ღებვა ღია ნაცრისფრად

დეკორატიული ლესვა,ღებვა
მუქი რუხფერად

ღებვა ღია ნაცრისფრად

ღებვა ღია ნაცრისფრად

შავი ფერის მილიკვადრატის
მოაჯირი

შავი ფერის მილიკვადრატის
მოაჯირი

დეკორატიული ლესვა,ღებვა
მუქი რუხფერად

დეკორატიული ლესვა,ღებვა
მუქი რუხფერად

დეკორატიული ლესვა,ღებვა
მუქი რუხფერად

თეთრი ფერის
მეტალოპლასმასის
პროფილიანი კარ ფანჯარა

თეთრი ფერის
მეტალოპლასმასის
პროფილიანი კარ ფანჯარა

დეკორატიული ლესვა,ღებვა
თეთრფრად

ღებვა ღია ნაცრისფრად

ფურცელი

1-200

ზ. აბზიანიძე

არქიტექტორი

თარიღი

მისამართი

თბილისი,
სააკაძის დაღმართი #6

ნახაზი

შეასრულა

A3

ფასადი თ-ა ღერძებში
ფერში

ფურცლები

j. fsuturi

მისამართი

გვარი

პროექტის სახელწოდება

თანამდებობა

დამკვეთი

მასშტაბი

არქ. პრ.

შ.პ.ს. "ვაზისუბანი 15"

სტადია

qalqi თბილისი, შანდორ პეტეფის
ქუჩა #27 მრავალფუნქციური შენობის
პროექტი.

j. fsuturi

დირექტორი

ექსპლიკაცია:

დაკვეთა # ფაილის სახელი

2015 w.

ხელმოწერა

ფორმატი

ქ. თბილისი შანდორ პეტეფის #27

შენიშვნები:

პირობითი ნიშნები:

1. ზომები მოცემულია მეტრებში;

2.არქიტექტურული ნიშნული 0.000
შეესაბამება აბსოლუტურ ნიშნულს +460.50

3. ყველა ზომა უნდა შემოწმდეს სამშენებლო
მოედანზე. ყველა შეუთავსებლობა უნდა
გარკვეულ იქნას არქიტექტორთან.
მშენებლობის დროს დაშვებულ
უზუსტობებზე, ან შეუსაბამობებზე
არქიტექტორი პასუხისმგებელი არ არი.
მშენებლობის მსვლელობისას საინჟინრო
სამუშაოების დაგეგმარება ან
სპეციალისტების განცხადებები ან სამუშაო
მონახაზები, რაც იწვევს პროექტის
ცვლილებას, ხორციელდება მხოლოდ
არქიტექტორის ნებართვის შემთხვევაში.
მშენებლობის და წარმოების ნებისმიერი
ცვლილება უნდა იქნას დაფიქსირებული,
მიზეზები დროულად უნდა შეატყობინონ
არქიტექტორს.
4. მოცემულია არქიტექტურული ნიშნულები.

E ფასადი თ-ა ღერძებში ფერში

m. 1:200

ფასადი თ-ა ღერძებში
მ. 1:200

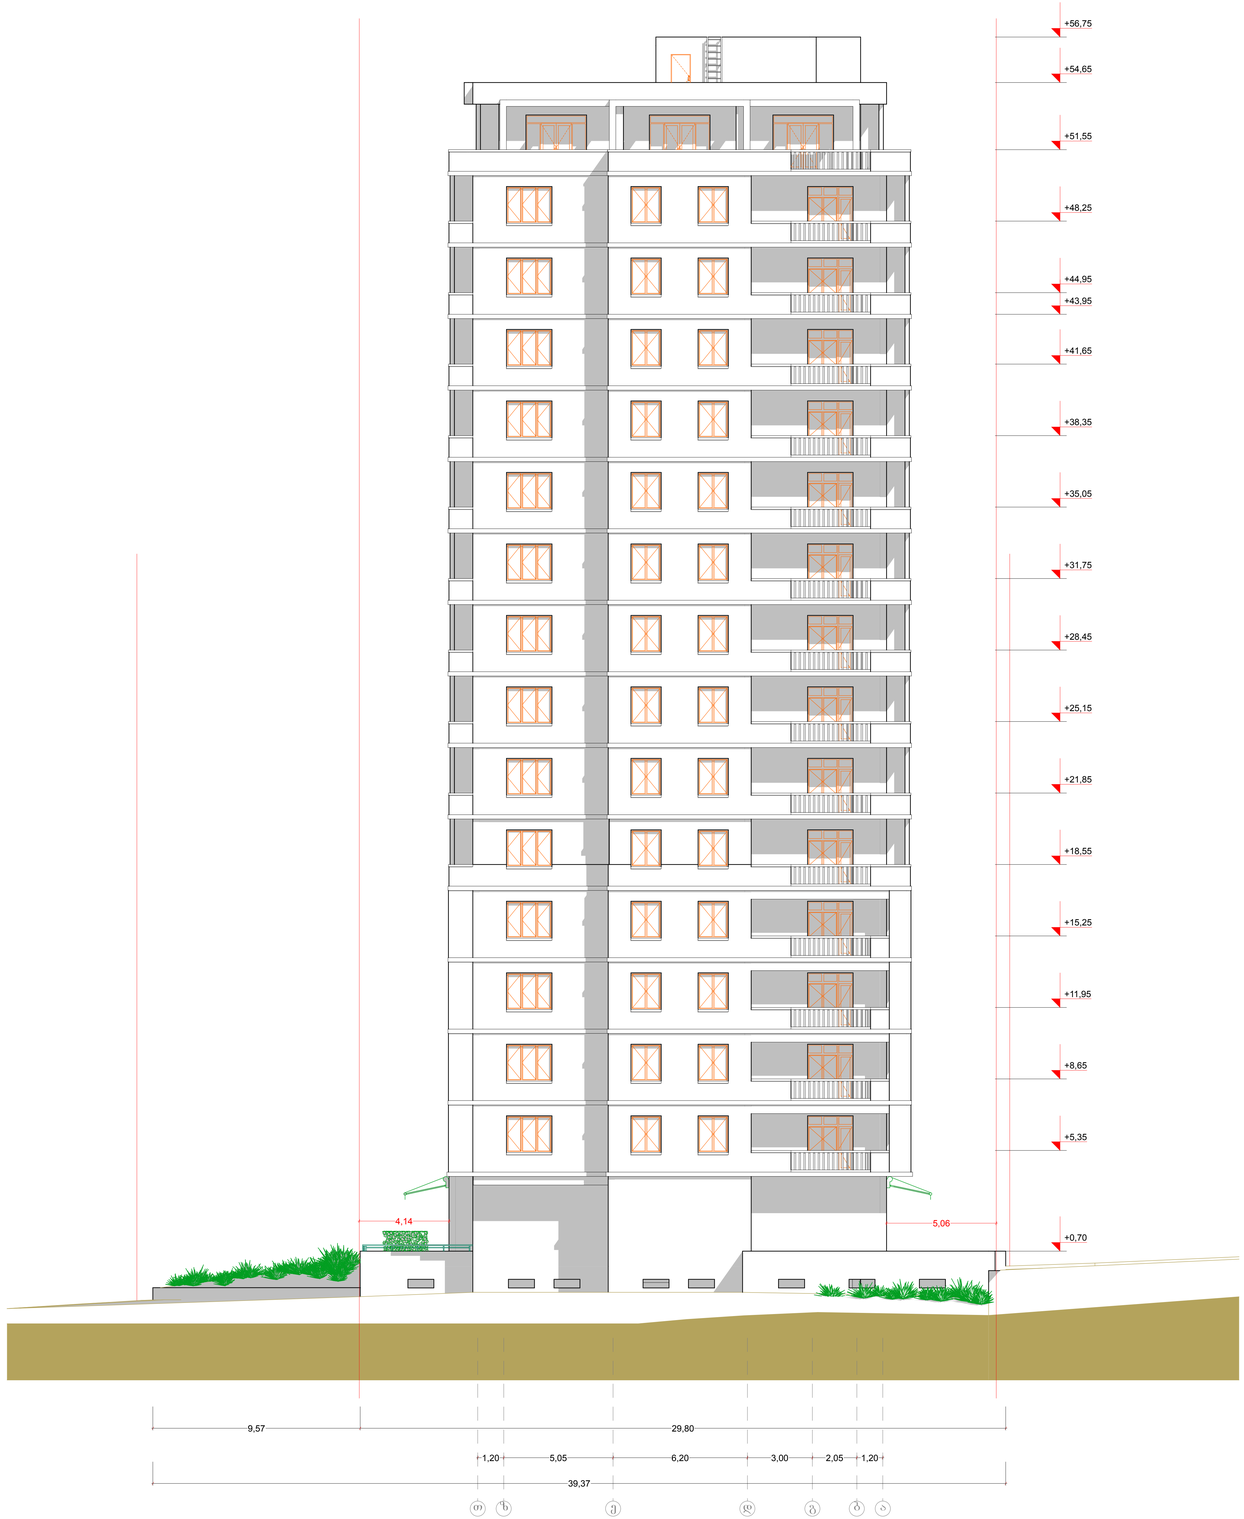

ფორმატი	დაკვეთა №	ფაილის სახელი
A3		

ექსპლიკაცია:

პირობითი ნიშნები:

შენიშვნები:

1. ზომები მოცემულია მეტრებში;
2.არქიტექტურული ნიშნული 0.000 შეესაბამება აბსოლუტურ ნიშნულს +460.50
3. ყველა ზომა უნდა შემოწმდეს სამშენებლო მოედანზე. ყველა შეუთავსებლობა უნდა გარკვეულ იქნას არქიტექტორთან. მშენებლობის დროს დაშვებულ უზუსტობებზე, ან შეუსაბამობებზე არქიტექტორი პასუხისმგებელი არ არი. მშენებლობის მსვლელობისას საინჟინრო სამუშაოების დაგეგმარება ან სპეციალისტების განცხადებები ან სამუშაო მონახაზები, რაც იწვევს პროექტის ცვლილებას, ხორციელდება მხოლოდ არქიტექტორის ნებართვის შემთხვევაში. მშენებლობის და წარმოების ნებისმიერი ცვლილება უნდა იქნას დაფიქსირებული, მისგან დროულად უნდა შეატყობინონ არქიტექტორს.
4. მოცემულია არქიტექტურული ნიშნულები.

დამკვეთი
შ.პ.ს. "ვახისუბანი 15"

მისამართი
ქ. თბილისი შანდორ პეტეფის №27

პროექტის სახელწოდება
ქალაქ თბილისი, შანდორ პეტეფის ქუჩა №27 მრავალფუნქციური შენობის პროექტი.

თანამდებობა	გვარი	ხელმოწერა
დირექტორი	ზ. აბზიანიძე	
არქიტექტორი	ჯ. ფხუტური	
შემსრულა	ჯ. ფხუტური	

ARCO
მისამართი
თბილისი,
საკაძის დამშრთი №6

მასშტაბი	1-200	ნახაზი
თარიღი	2015 წ.	ფასადი თ-ა ღერძებში

სტადია	ფურცელი	ფურცლები
არქ. პრ.		