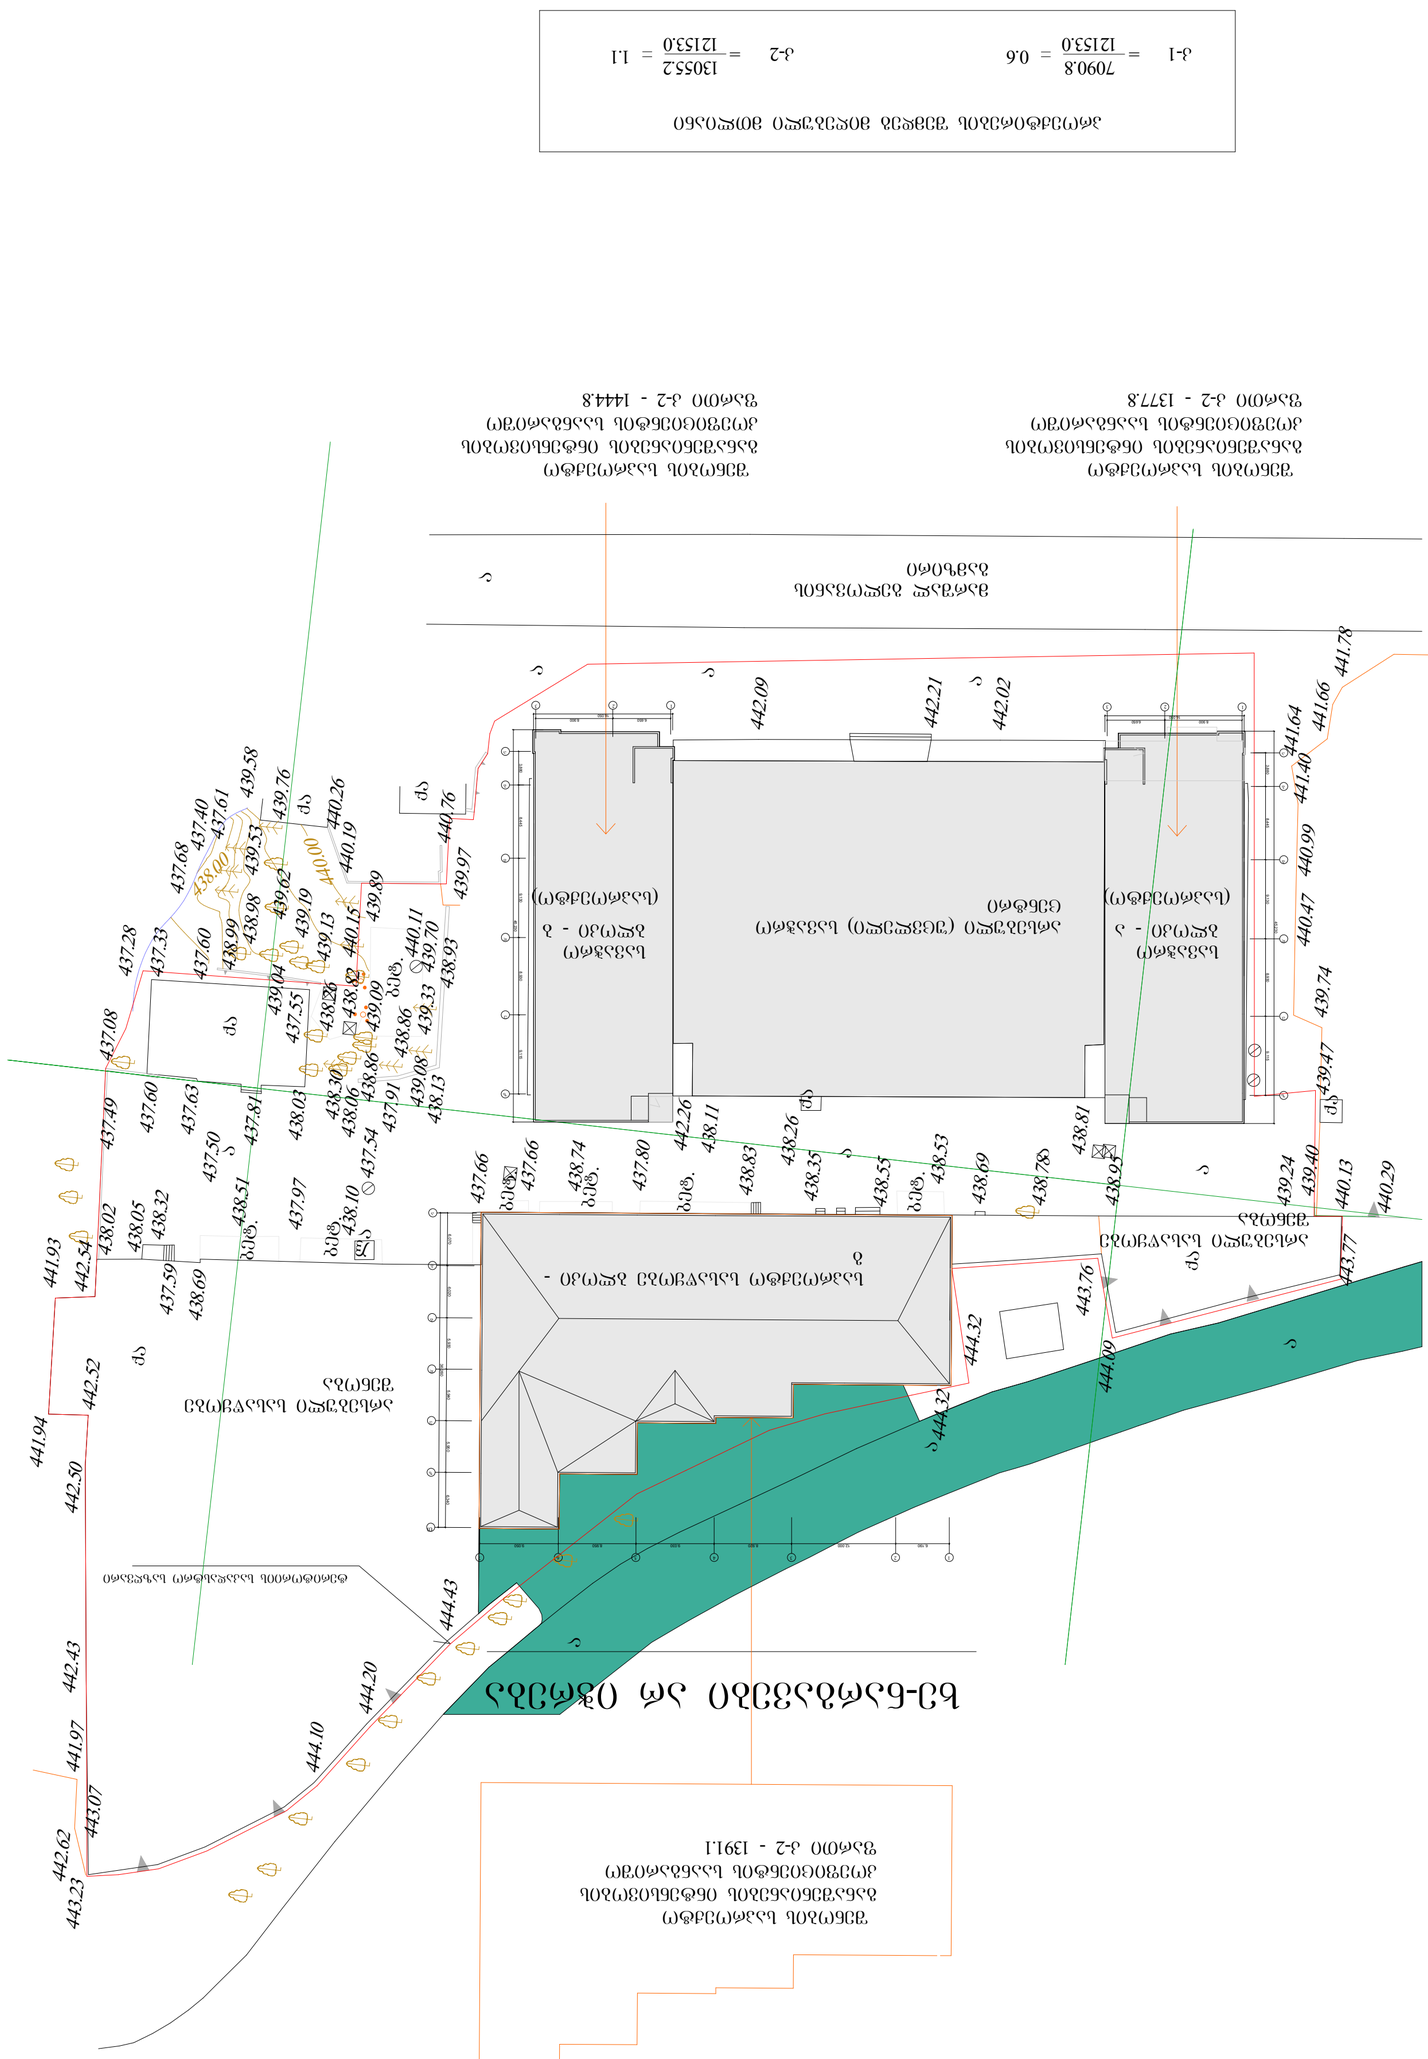

36,260

16,050

45,230

16,050

45,230

3,880 8,445 9,130 8,930 9,115

6,650 8,900

3,880 8,445 9,130 8,930 9,115

8,900 6,650

6,070 6,020 5,930 5,940 5,960 6,340

6,190 12,000 8,920 9,030 8,950 9,050

a

b

g

d

e

z

T

442 2. 6

442 0. 9

438
1. 1

a

a

a

b
e

t.

q
a

q
a

q
q

a
a

b
e

t. l

a

q
a

q
a

a

a
a

a

a

44
0.0

0

438 0. 0

b
e

t.

q
a

440 4. 7
440 9. 9

441 4. 0
441 6. 4

441 6. 6
441 7. 8

442 2. 1

442 0. 2

438 8. 1

438 2. 6

438 8. 3

438 3. 5

438 5. 5

438 5. 3

438 6. 9

438 9. 5

439 2. 4

439 4. 0

439 4. 7

440
1. 3

440 2. 9

439 7. 4

438 7. 8

437 8. 0

438 7. 4

437 6. 6

437 6. 6

438 6. 9
438 0. 5

438 0. 2

437 5. 9

438 3. 2

438 5. 1

437 9. 7
437 5. 0

437 5. 4

438 8. 2
440
1. 1

440 7. 6

438 9. 3

438
1. 3

437 9. 1

438 0. 6

438 3. 0
438 8. 6

439 0. 8

438 8. 6

438 2. 6

438 0. 3

437 6. 3

437 6. 0

437 0. 8

437 4. 9

437 8. 1

438
1. 0

439 3. 3
439 7. 0
439 8. 9

439 0. 9
440
1. 5

439 7. 6

439 6. 2

438 9. 8

439 0. 4
439
1. 9

439
1. 3

440
1. 9

440 2. 6

439 5. 3

439 5. 8

438 9. 9

437 6. 1

437 6. 0

437 5. 5
437 3. 3

437 2. 8

437 6.

4

8

37 4. 0

439 9. 7

443 7. 7

444 0. 9

443 7. 6

444 3. 2

444 3. 2

443 2. 3
442 6. 2

441 9. 7

443 0. 7

442 4. 3

442 5. 0

442 5. 2

441 9. 4

441 9. 3

442 5. 4

444
1. 0

444 2. 0

444 4. 3

b
e

t.

b
e

t.
b
e

t.

b
e

t.

a

a

a

a

1 2 3

b

g

d

e

z

1 2 3

არსებული (უცვლელი) სავაჭრო
ცენტრი

სავაჭრო
ბლოკი - ბ

საპროექტო სასაწყობე ბლოკი -
g

მარშალ გელოვანის
გამზირი

არსებული სასაწყობე
შენობა

არსებული სასაწყობე
შენობა

(საპროექტო) (საპროექტო)

სავაჭრო
ბლოკი - ა

ტერიტორიის საკადასტრო საზღვარი

a

b

g

d

e

z

1 2 3 4 5 6 7

შენობის საპროექტო
განაშენიანების ინტენსივობის
კოეფიციენტის საანგარიშო
ფართი კ-2 - 1391.1

შენობის საპროექტო
განაშენიანების ინტენსივობის
კოეფიციენტის საანგარიშო
ფართი კ-2 - 1444.8

შენობის საპროექტო
განაშენიანების ინტენსივობის
კოეფიციენტის საანგარიშო
ფართი კ-2 - 1377.8

საპროექტო გენგეგმა მ.1:500

ხე-ნარგავები არ იჭრება

0.6 7090.8
k-1 = 12153.0 1.1 13055.2

k-2 = 12153.0

პროექტირების შემდეგ მიღებული მთლიანი

არქიტექტურული ნაწილი
პრ.მთ.არქიტ. კორექტირება გ-1

ქ.თბილისი, მარშალ გელოვანის გამზ.#36-ში ს/ს თბილისის
#1 ავეჯის სახლის რეკონსტრუქცია

დირექტორი

შეასრულა მასშტ. თარიღი

ფურც-ბი

m 1:500

ფურც.

გენ-გეგმა
2015

ზ.კლდიაშვილი

ვ.კლდიაშვილი

შ.პ.ს ,, კეი ენდ კეი "

ზ.კლდიაშვილი 11