
ბლოკი-ბ


ტერიტორიის საკადასტრო საზღვარი

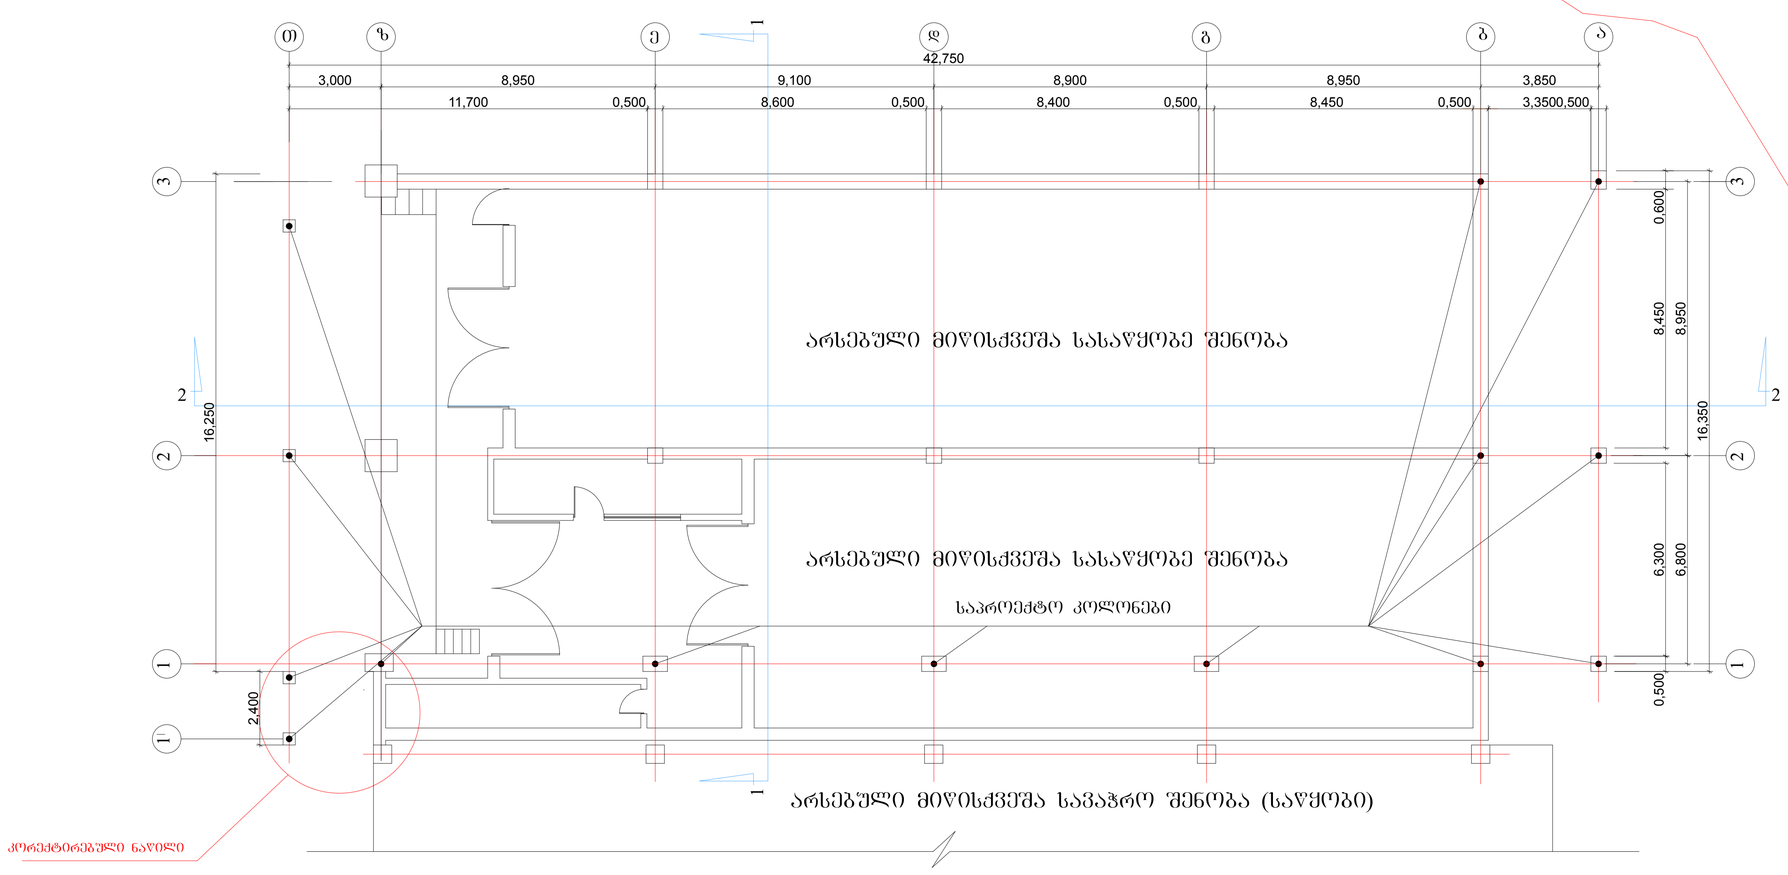

შ.პ.ს „ კეი ენდ კეი "			ქობილისი, მარშალ გელოვანის გამზ.№36-ში ს/ს თბილისის №1 ავჭალის სახლის რეკონსტრუქცია		
დირექტორი	გ.კლდიაშვილი		არქიტექტურული ნაწილი კორექტირება	ფურც.	ფურც-ბი
პრ.მთ.არქიტ.	ზ.კლდიაშვილი			ა-1	11
შეასრულა	ზ.კლდიაშვილი		ბლოკი-ბ არსებული სართულის გეგმა	მასშტ.	თარიღი
				მ 1:100	2015

ბლოკი-ბ

ტერიტორიის საკადასტრო საზღვარი

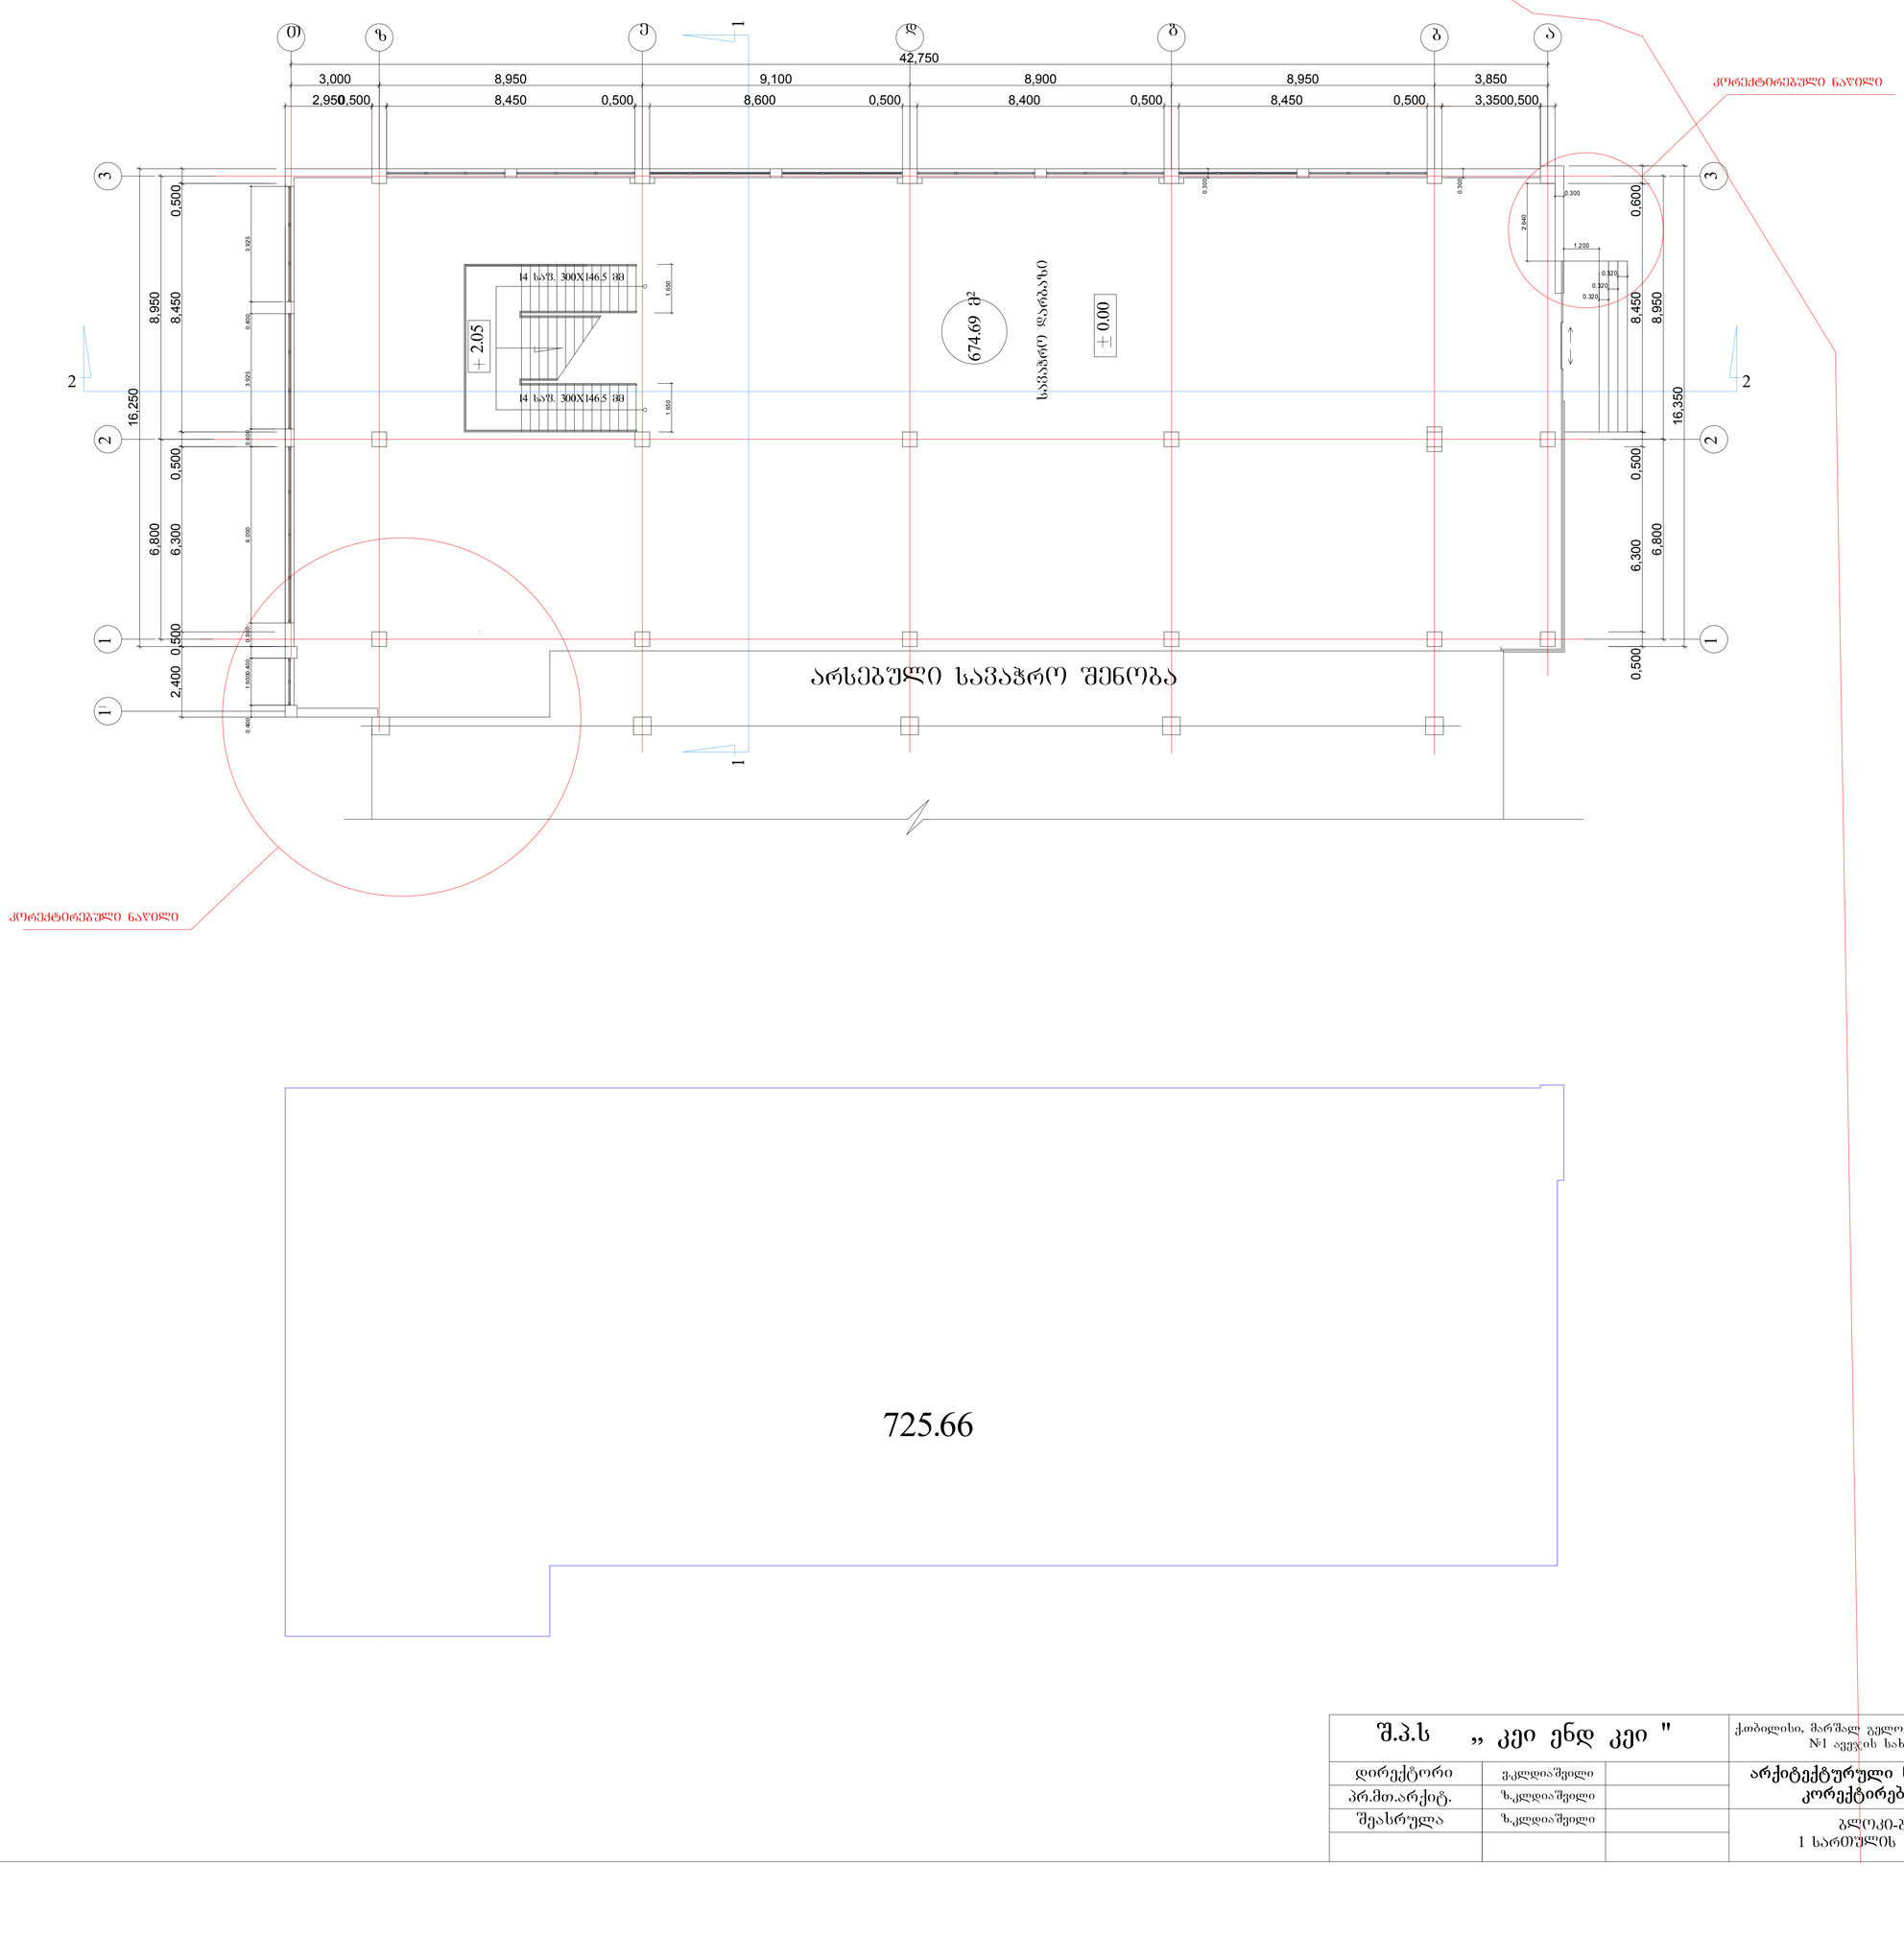

725.66


შ.პ.ს „ კეი ენდ კეი "			ქობილისი, მარშალ გელოვანის გამზ.№36-ში ს/ს თბილისის №1 ავეჯის სახლის რეკონსტრუქცია		
დირექტორი	ვ.კლდიაშვილი		არქიტექტურული ნაწილი კორექტირება	ფურც.	ფურც-ბი
პრ.მთ.არქიტ.	ზ.კლდიაშვილი			ა-2	11
შეასრულა	ზ.კლდიაშვილი		ბლოკი-ბ 1 სართულის გეგმა	მასშტ.	თარიღი
				მ 1:100	2015

ՊՈՒՐՔԱՅԻՆ ՏԵՂԱԿԱՆՔ	ՀԱՏԱԿԱՑՈՒՄ		
ՇԻՆ.ԹՈՒՅԼ.ՀԱՄ.	ԿԱՏԱՐՎԱԾ Է		
ՀՂՈՒՄ	ԿԱՏԱՐՎԱԾ Է		

ՀԱՍՑԵ ՀԱՍԱՐԱԿԱԳԾԱՅԻՆ ՊԼԱՆ

ბლოკი-ბ

ტერიტორიის საკადასტრო საზღვარი

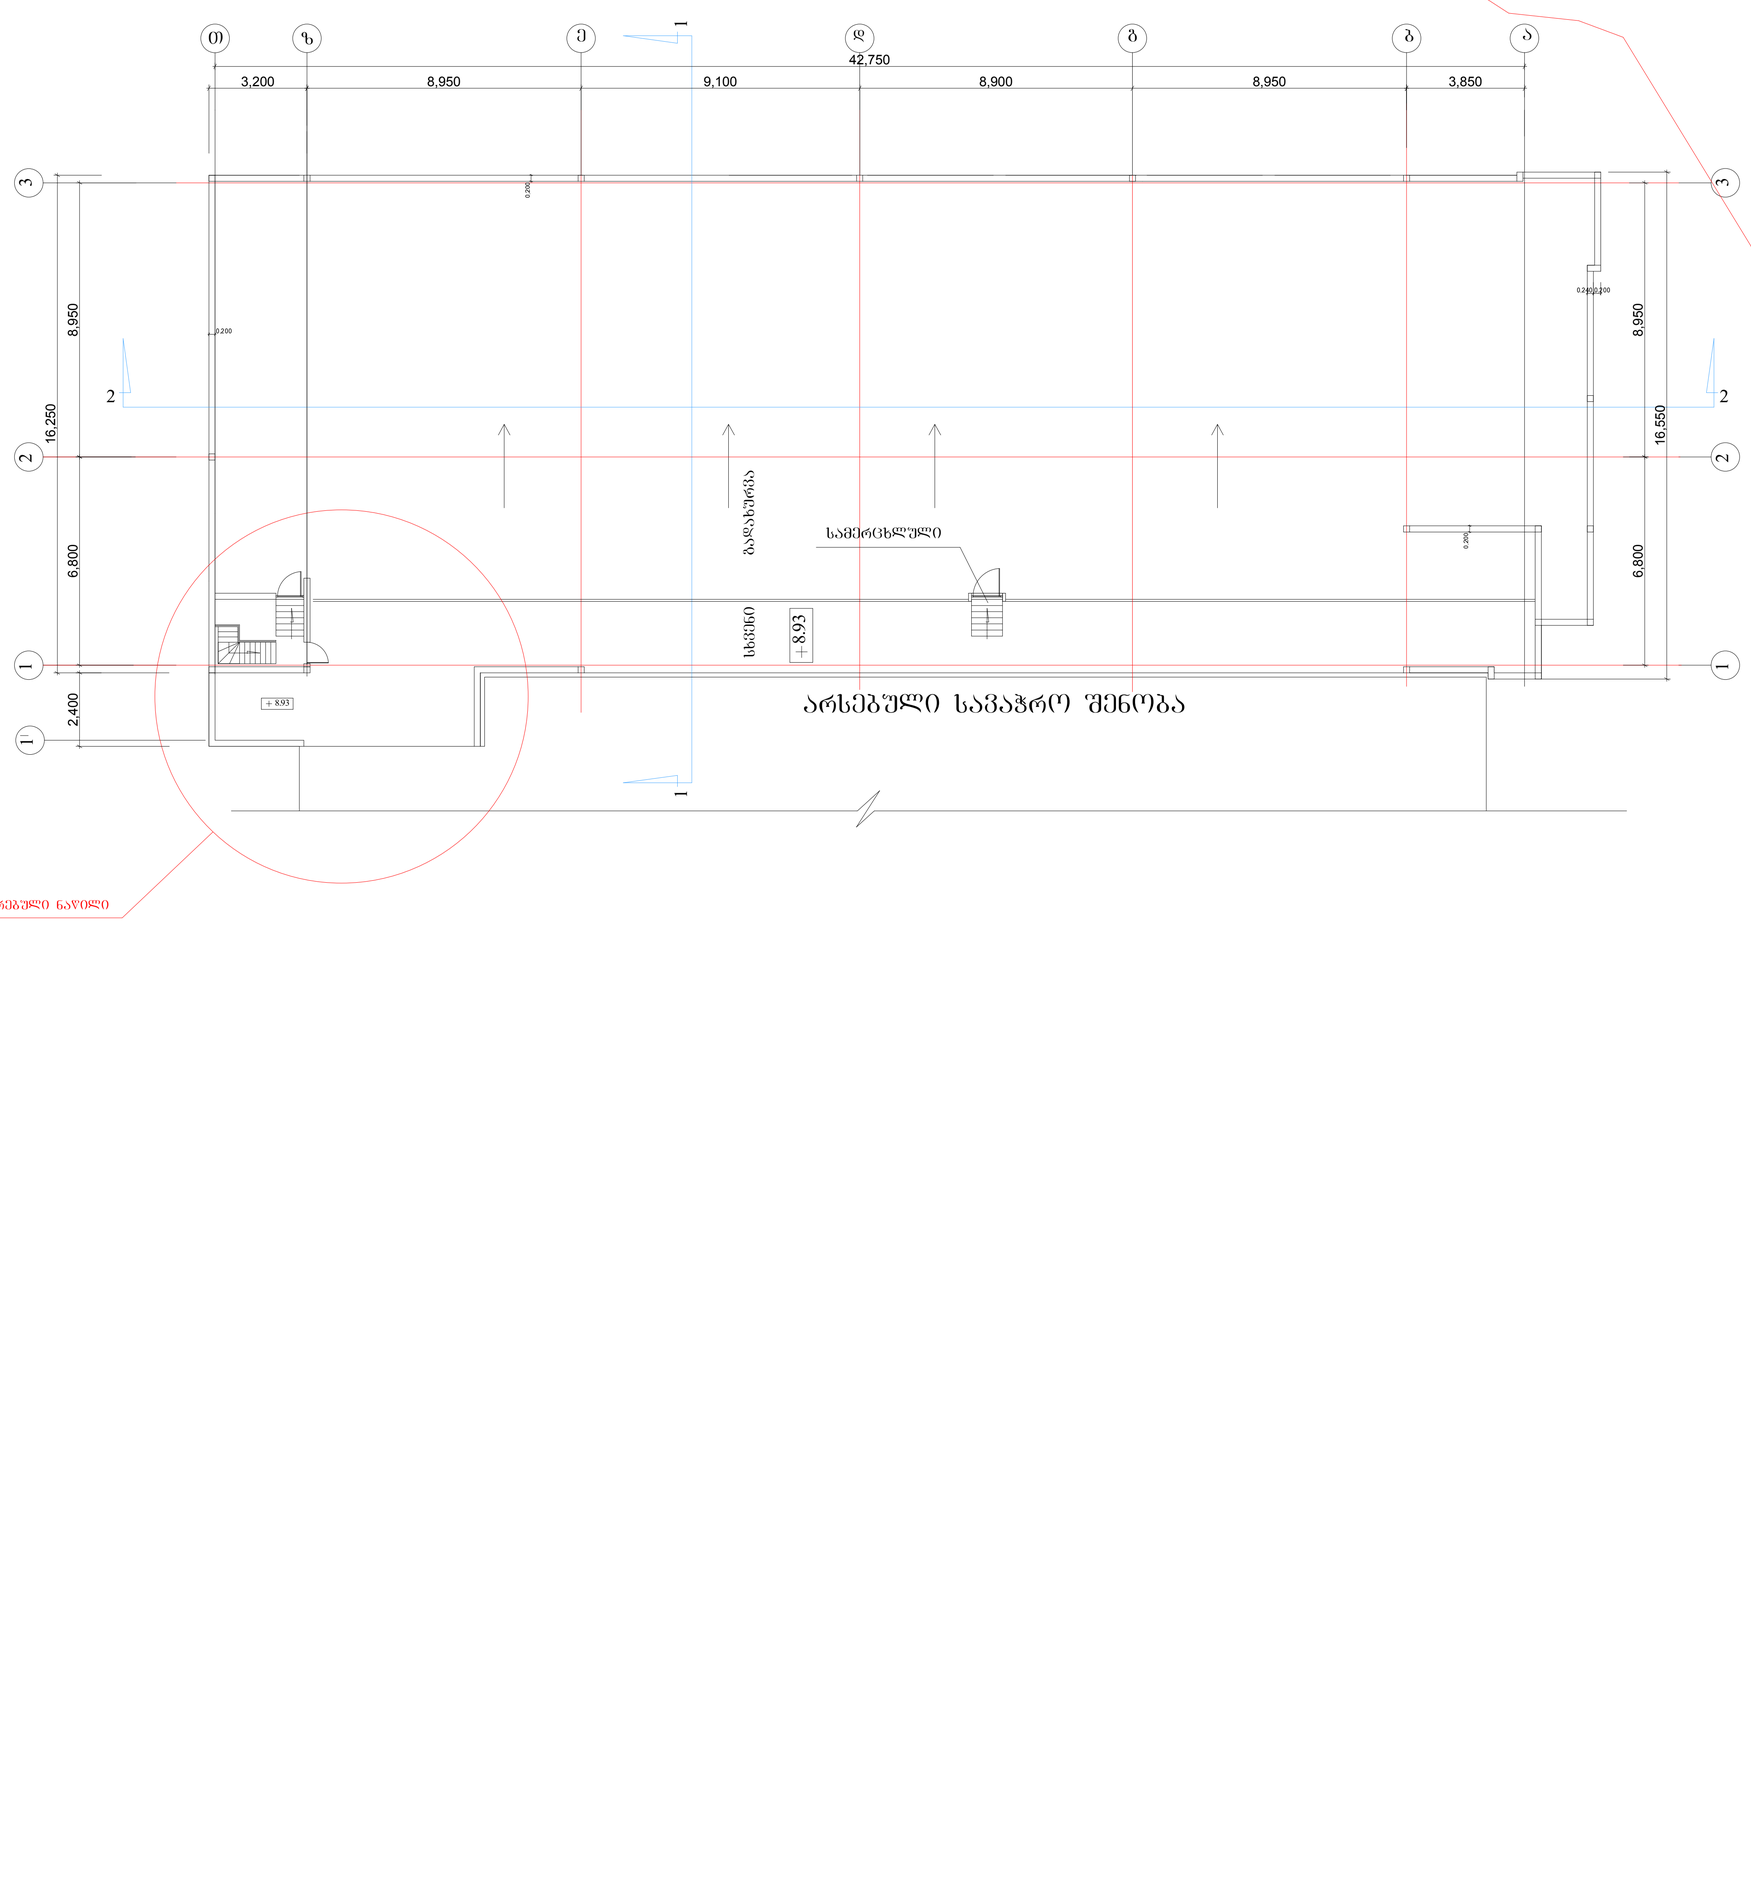


კორექტირებული ნაწილი

შ.პ.ს „ კეი ენდ კეი "			ქობილისი, მარშალ გელოვანის გამზ.№36-ში ს/ს თბილისის №1 ავეჯის სახლის რეკონსტრუქცია		
დირექტორი	ჯაღდიაშვილი		არქიტექტურული ნაწილი კორექტირება	ფურც.	ფურც-ბი
არ.მთ.არქიტ.	ზ.ჯაღდიაშვილი			ა-4	11
შეასრულა	ზ.ჯაღდიაშვილი		ბლოკი-ბ სხვენის ბეგმა	მასშტ.	თარიღი
				მ 1:100	2015

ბლოკი-ბ

ტერიტორიის საკადასტრო საზღვარი

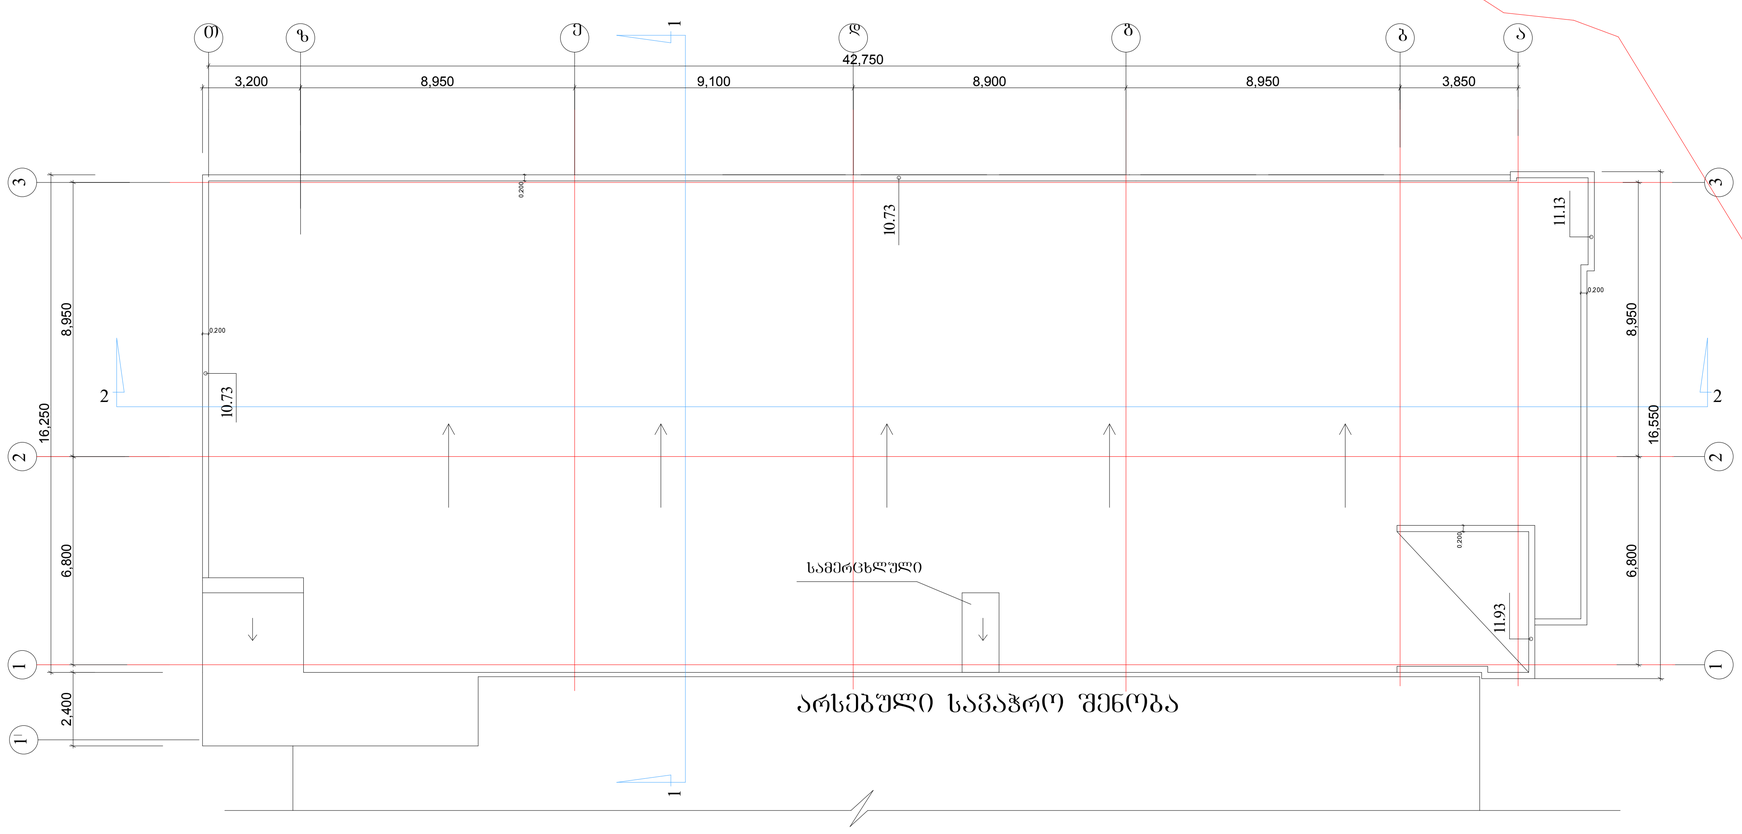

შ.პ.ს „ კეი ენდ კეი "			ქობილისი, მარშალ გელოვანის გამზ.№36-ში ს/ს თბილისის №1 აფეჯის სახლის რეკონსტრუქცია		
დირექტორი	გ.კლდიაშვილი		არქიტექტურული ნაწილი კორექტირება	ფურც.	ფურც-ბი
პრ.მთ.არქიტ.	ზ.კლდიაშვილი			ა-5	11
შეასრულა	ზ.კლდიაშვილი		ბლოკი-ბ სახურავის გეგმა	მას'შტ.	თარიღი
				მ 1:100	2015