ბლოკი-ბ

ბლოკი-ა

ბლოკი-ბ

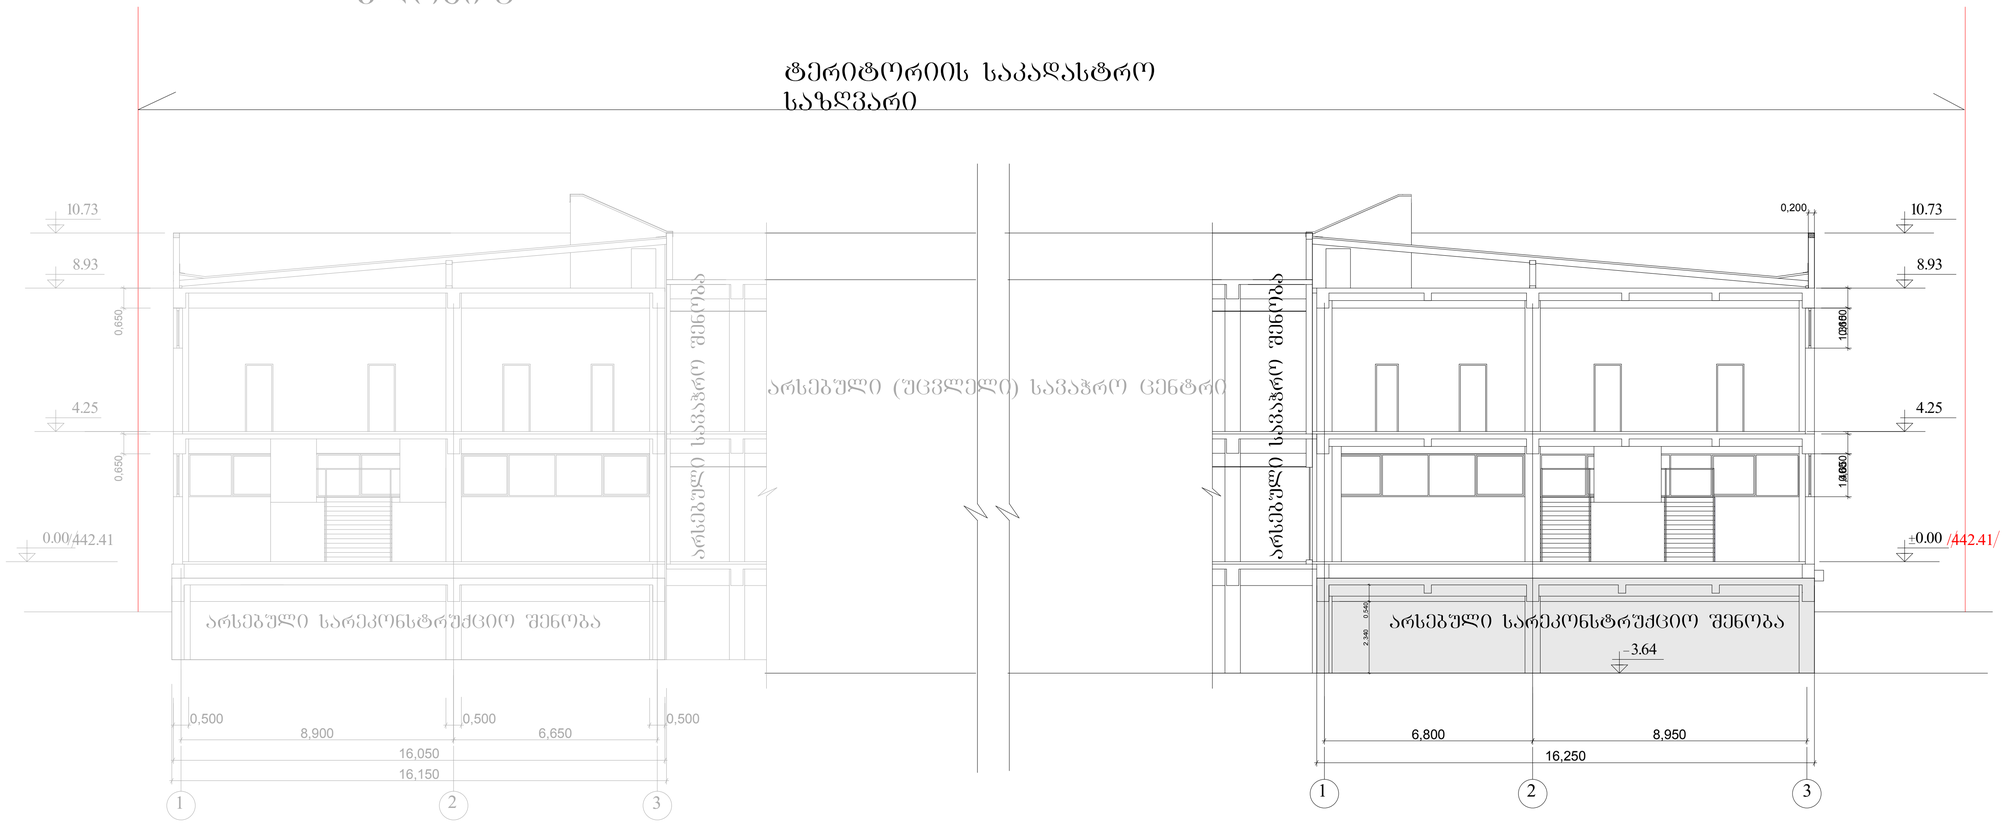

შ.პ.ს „ კეი ენდ კეი "			ქობილისი, მარშალ გელოვანის გამზ.№36-ში ს/ს თბილისის №1 ავეჯის სახლის რეკონსტრუქცია		
დირექტორი	ვ.კლდიაშვილი		არქიტექტურული ნაწილი კორექტირება	ფურც.	ფურც-ბი
პრ.მთ.არქიტ.	ზ.კლდიაშვილი			ა-6	11
შეასრულა	ზ.კლდიაშვილი		ბლოკი-ბ ჭრილი 1-1	მასშტ.	თარიღი
				მ 1:100	2015

ՊՀՈՒՄՆԱԿԱՆ ՀԱՏԱԿ	ՀԱՄԱՐ				
ՏԵԽՆԻԿԱԿԱՆ ՀՍԿՈՂՈՒԹՅՈՒՆ					
ՀԱՍՏԱՏՈՂ					
ՀԱՄԱՀԵՂԻՆԱԿ					
ՀԱՇՎԱՐԿՈՂ					
ՀԱՍՏԱՏՈՒՄ Է					
ՀԱՇՎԱՌՎԱԾ Է