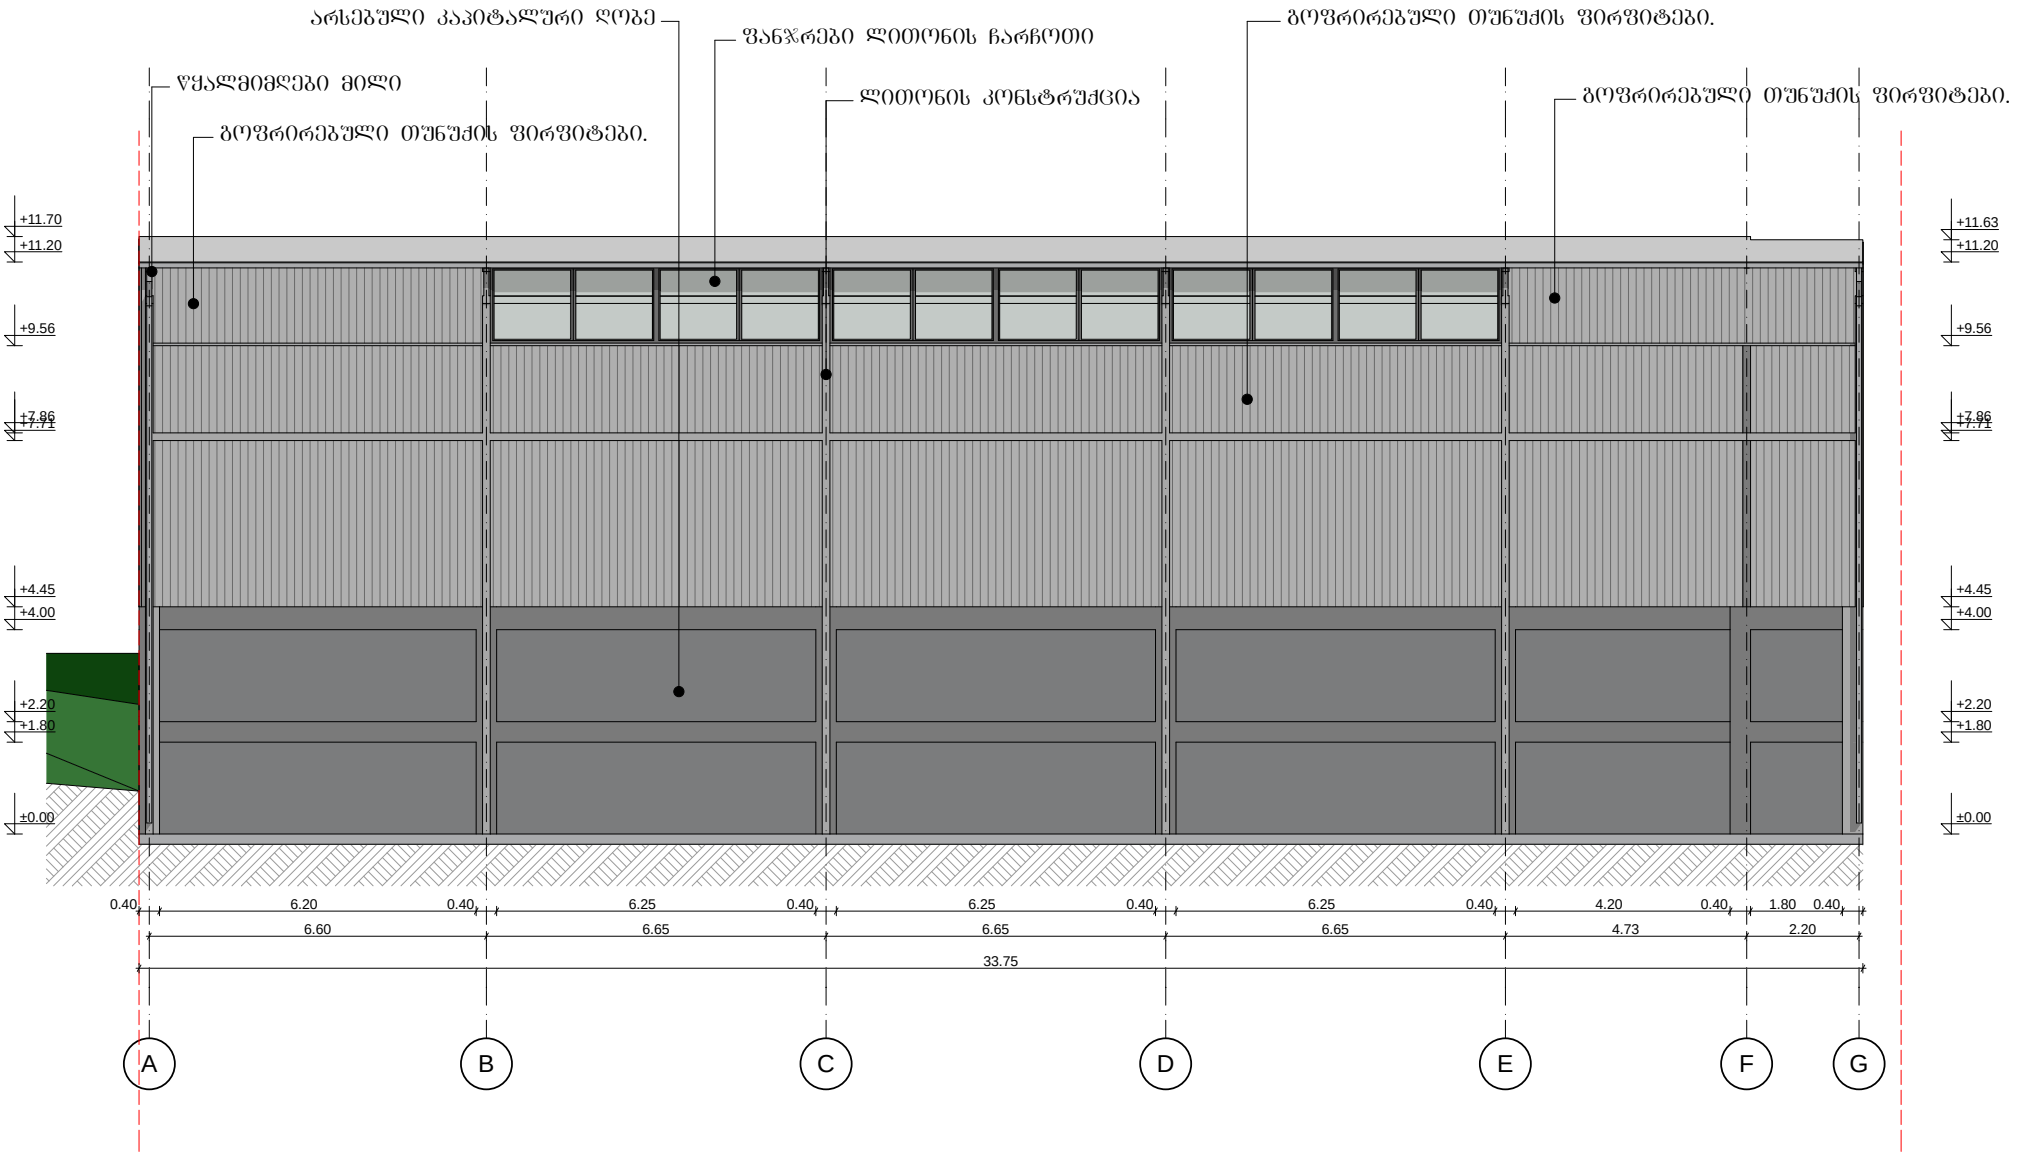

A B C D E F G

6.60 6.65 6.65 6.65 4.73 2.20

33.75

0.40 6.20 0.40 6.25 0.40 6.25 0.40 6.25 0.40 4.20 0.40 1.80 0.40

±0.00

+1.80

+2.20

+4.00

+4.45

+7.71 +7.86

+9.56

+11.20

+11.70

±0.00

+1.80

+2.20

+4.00

+4.45

+7.71 +7.86

+9.56

+11.20

+11.63

არსებული კაპიტალური ღობე გოფრირებული თუნუქის firfitebi.

წყალმიმღები მილი

ფანჯრები ლითონის ჩარჩოთი

ლითონის კონსტრუქცია

გოფრირებული თუნუქის firfitebi.

გოფრირებული თუნუქის firfitebi.

მთ.არქიტექტორი ს. ჭელიძე

gv. m. 1:100

ს. ხომასურიძე

ს. ჭელიძე

ი/მ სოფიო ჭელიძე

ქ. თბილისი, ჟ. შარტავას ქ. #14 557 54 40 80 (0790) 299 288

................2013w fur.

დირექტორი

არქიტექტორი

დამკვეთი

ქ. თბილისი,

samgoris Cixi #3a

(ნაკვეთი #3/59)

გიორგი პეტრიაშვილი
არსებული ფასადი A-G

ღერძებს შორის

სასაწყობე შენობის

არქიტექტურული პროექტი

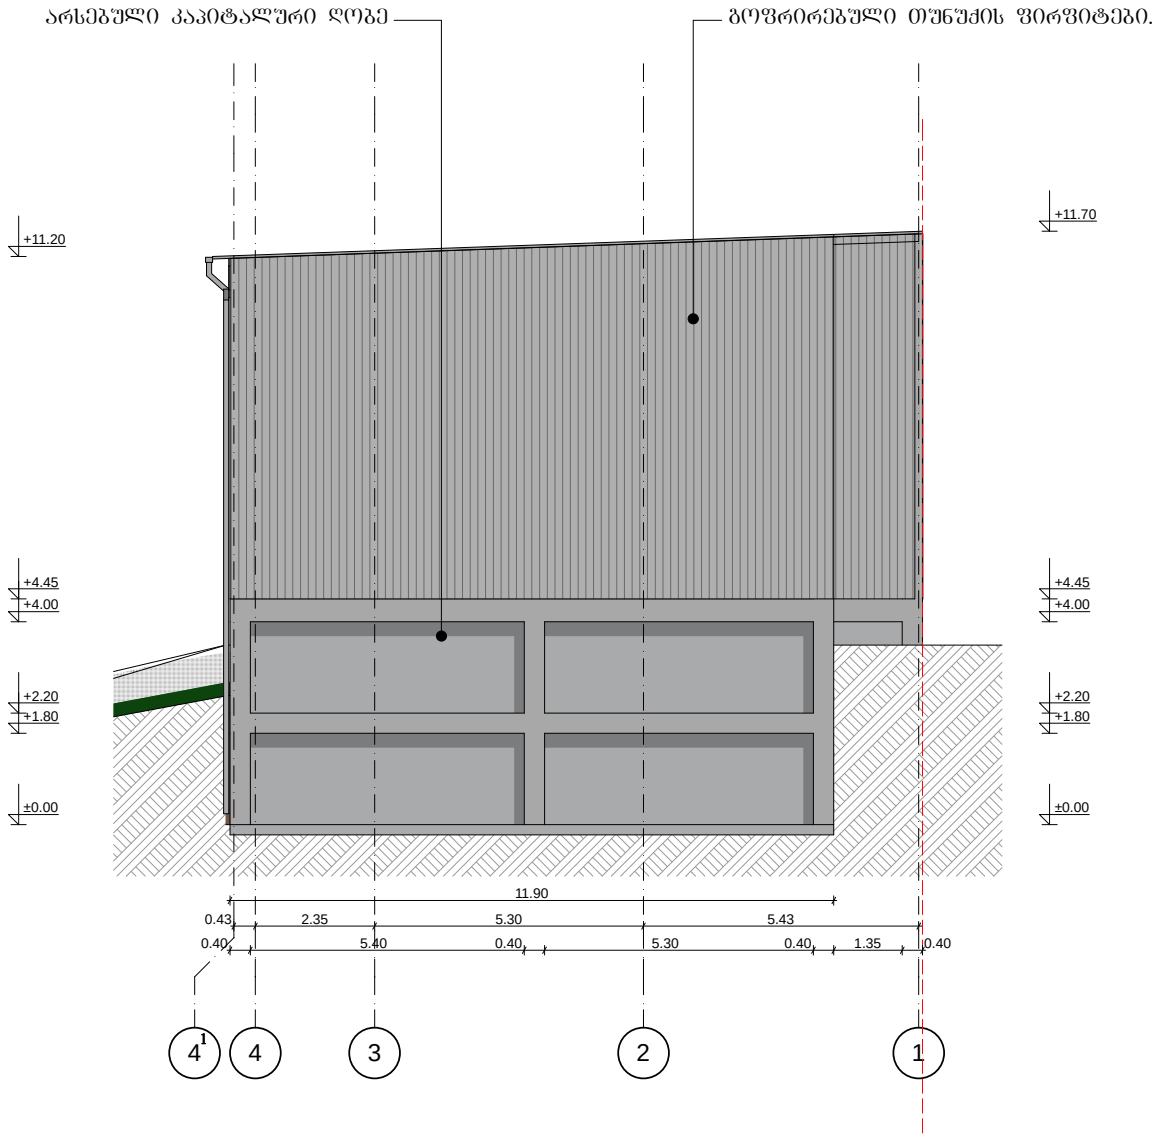

4 4 3 2 1

0.43 2.35 5.30 5.43

0.40 5.40 0.40 5.30 0.40 1.35 0.40

11.90

±0.00

+1.80

+2.20

+4.00

+4.45

+11.70

±0.00

+1.80

+2.20

+4.00

+4.45

+11.20

არსებული კაპიტალური ღობე გოფრირებული თუნუქის firfitebi.

მთ.არქიტექტორი ს. ჭელიძე

gv. m. 1:100

ს. ხომასურიძე

ს. ჭელიძე

ი/მ სოფიო ჭელიძე

ქ. თბილისი, ჟ. შარტავას ქ. #14 557 54 40 80 (0790) 299 288

................2013w fur.

დირექტორი

არქიტექტორი

დამკვეთი

ქ. თბილისი,

samgoris Cixi #3a

(ნაკვეთი #3/59)

გიორგი პეტრიაშვილი

საპროექტო ფასადი 41-1

ღერძებს შორის

სასაწყობე შენობის

არქიტექტურული პროექტი

1

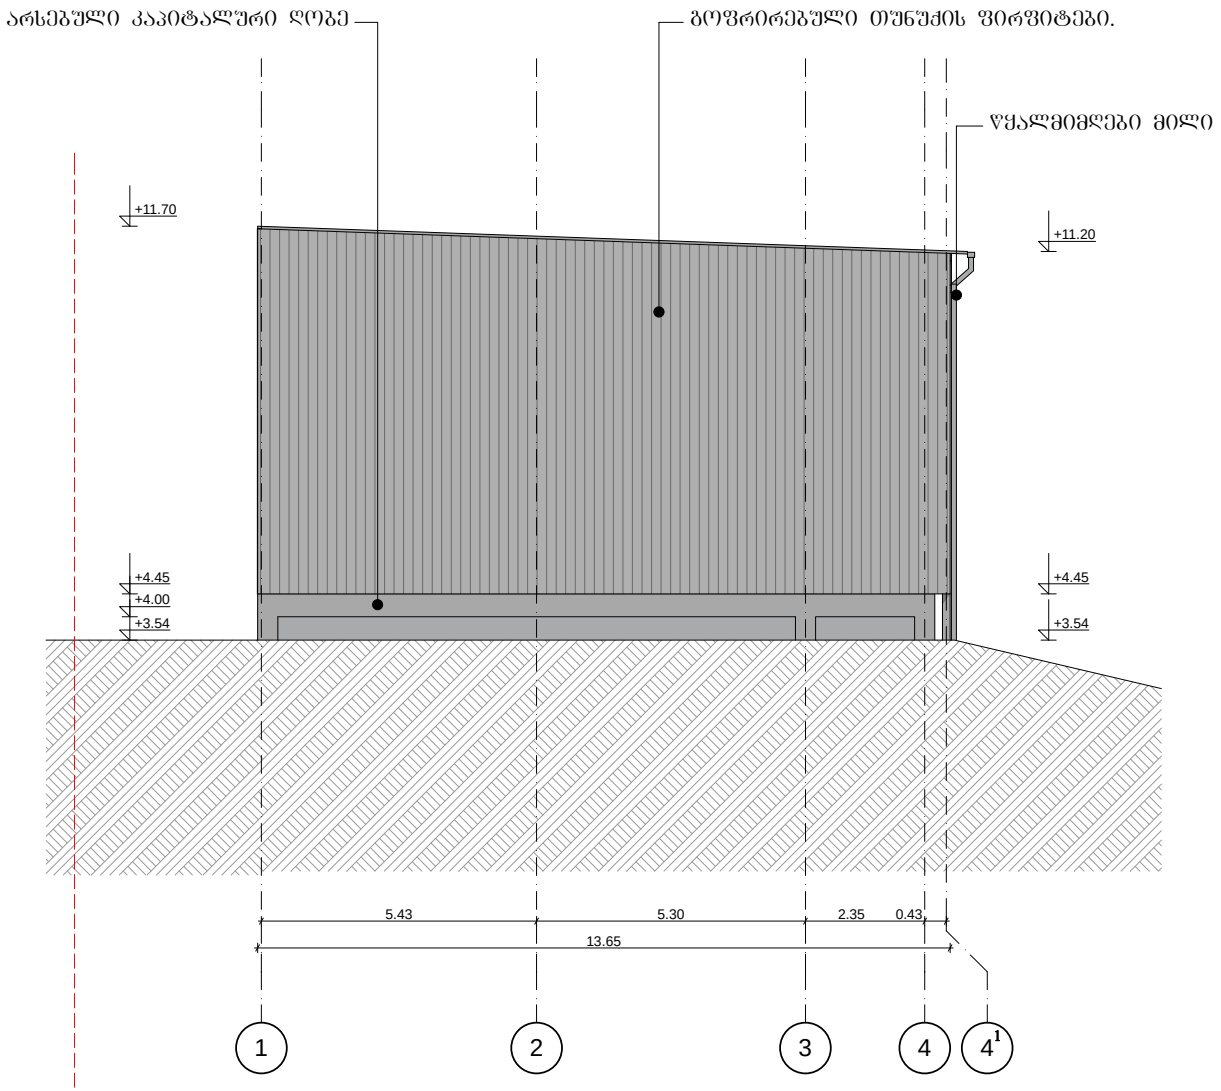

1 2 3 4 4

5.43 5.30 2.35 0.43

13.65
+3.54

+4.00

+4.45

+11.70

+3.54

+4.45

+11.20

გოფრირებული თუნუქის firfitebi.

წყალმიმღები მილი

არსებული კაპიტალური ღობე

მთ.არქიტექტორი ს. ჭელიძე
gv. m. 1:100

ს. ხომასურიძე

ს. ჭელიძე

ი/მ სოფიო ჭელიძე

ქ. თბილისი, ჟ. შარტავას ქ. #14 557 54 40 80 (0790) 299 288

................2013w fur.

დირექტორი

არქიტექტორი

დამკვეთი

ქ. თბილისი,

samgoris Cixi #3a

(ნაკვეთი #3/59)

გიორგი პეტრიაშვილი
არსებული ფასადი 1-41

ღერძებს შორის

სასაწყობე შენობის

არქიტექტურული პროექტი

1

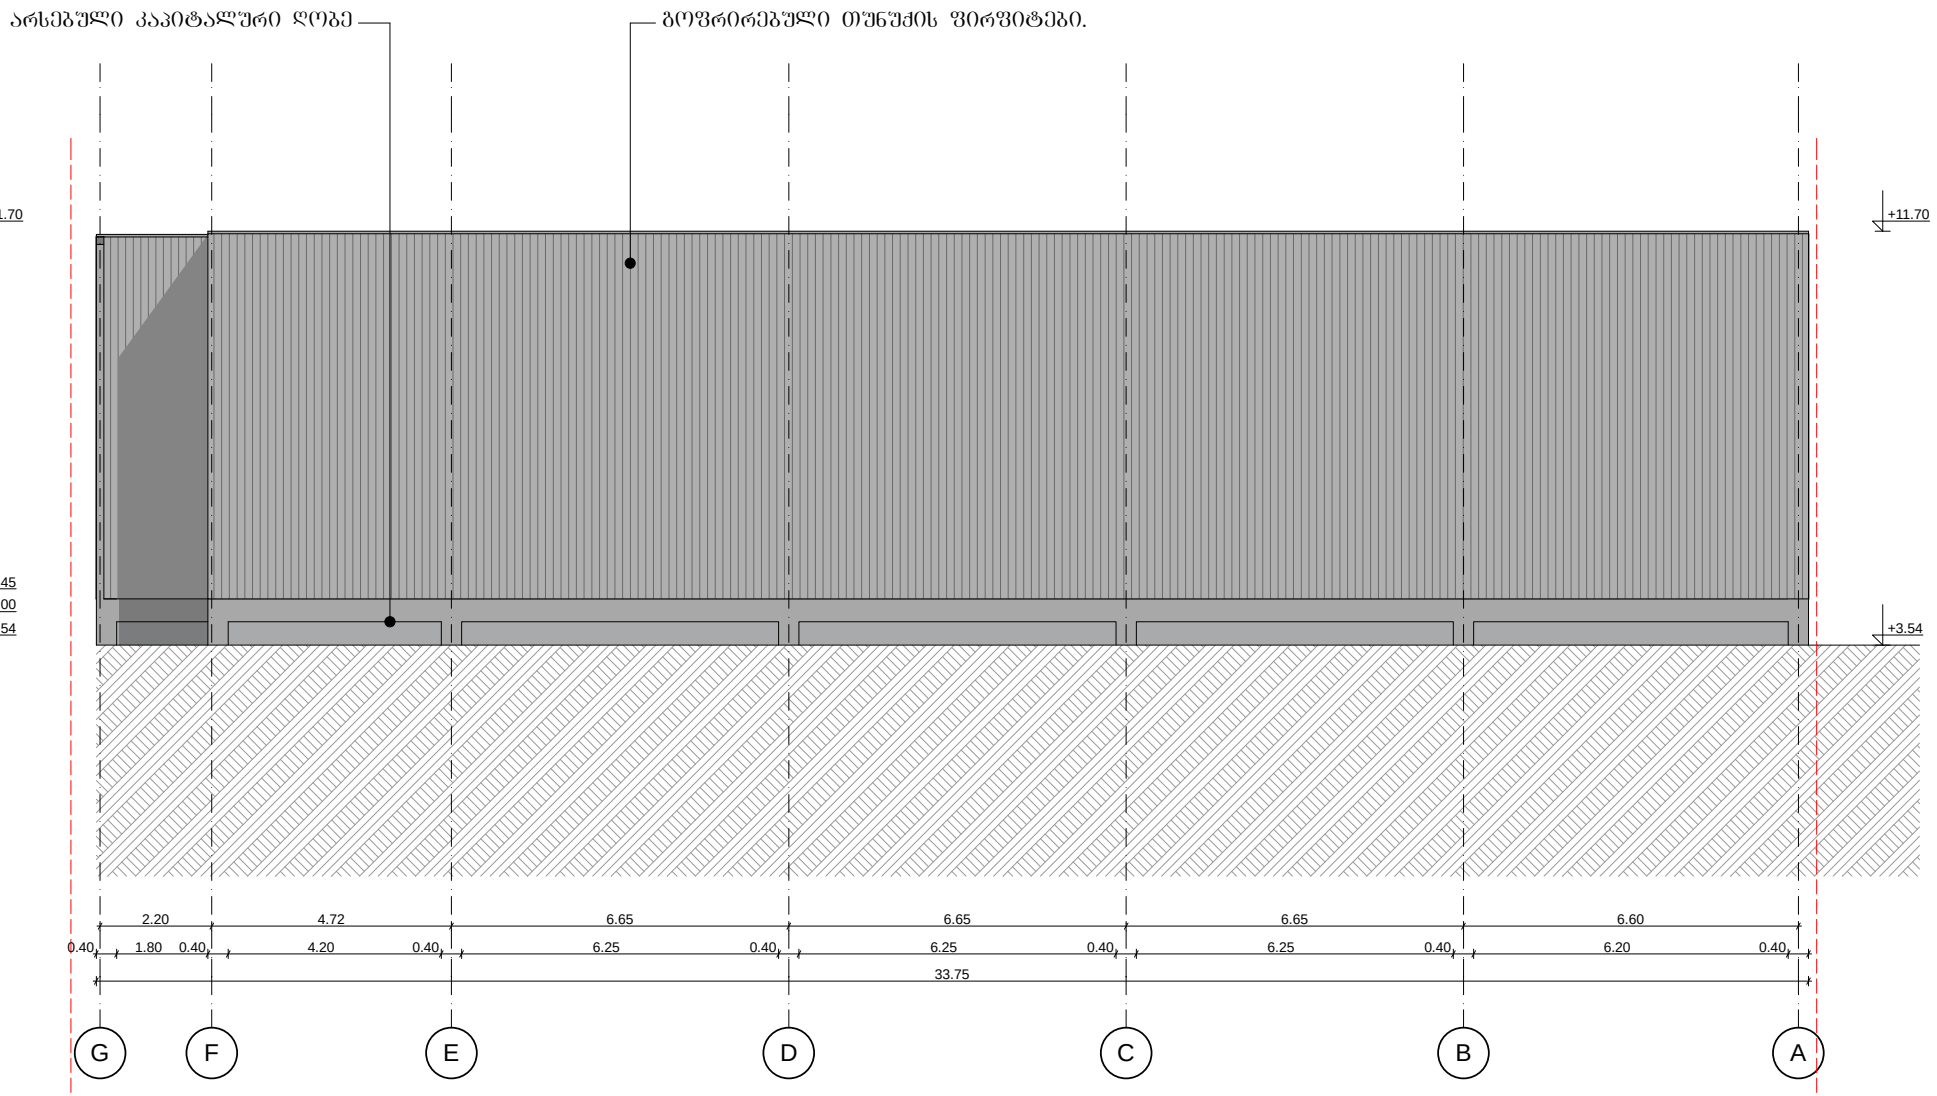

G F E D C B A

2.20 4.72 6.65 6.65 6.65 6.60

0.40 1.80 0.40 4.20 0.40 6.25 0.40 6.25 0.40 6.25 0.40 6.20 0.40

33.75

+3.54

+4.00

+4.45

+11.70

+3.54

+11.70

არსებული კაპიტალური ღობე გოფრირებული თუნუქის firfitebi.

მთ.არქიტექტორი ს. ჭელიძე

gv. m. 1:100

ს. ხომასურიძე

ს. ჭელიძე

ი/მ სოფიო ჭელიძე

ქ. თბილისი, ჟ. შარტავას ქ. #14 557 54 40 80 (0790) 299 288

................2013w fur.

დირექტორი

არქიტექტორი

დამკვეთი

ქ. თბილისი,

samgoris Cixi #3a

(ნაკვეთი #3/59)

გიორგი პეტრიაშვილი

არსებული ფასადი G-A

ღერძებს შორის

სასაწყობე შენობის

არქიტექტურული პროექტი