სართულის გეგმა -5.50 ნიშნ-ზე
მ-1:100

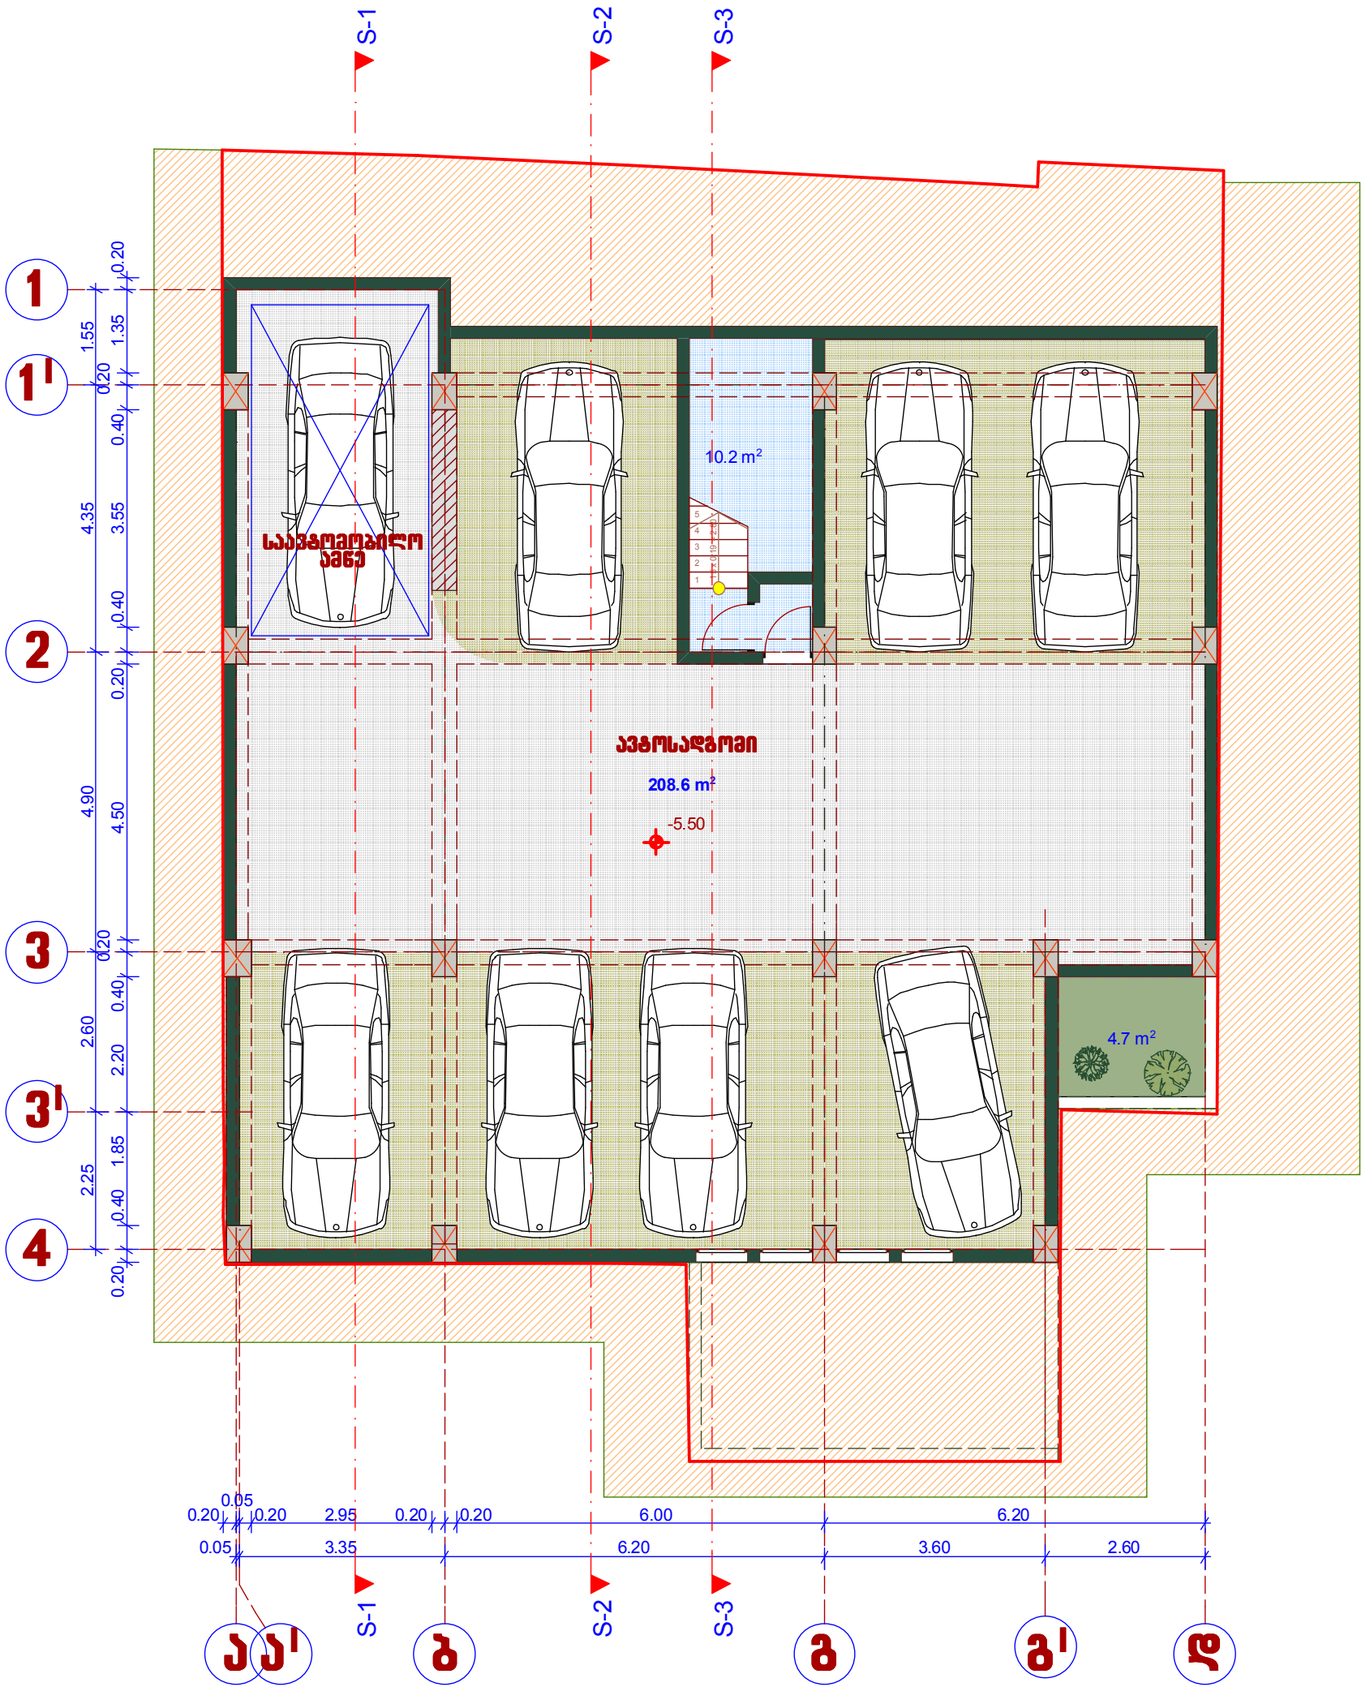

დირექტორი		მ. ცერცვაძე	ქ. თბილისში, ს. ჩიქოვანის ქ.№16-ში მრავალბინიანი საცხოვრებელი სახლის პროექტი	შ.პ.ს. "ჩიკო"	
პრ. ავტორი		მ. ცერცვაძე			
		ბ. მორგველაძე			
მთ. კონსტრ.		ვ. ჯაფარიძე	არქიტექტურული ნაწილი	დაკვეთა	2014
			სართულის გეგმა -5.50 ნიშნ-ზე	სტადია	სერიული	მასშტაბი
						1:100

სართულის გეგმა -2.70 ნიშნ-ზე
მ-1:100

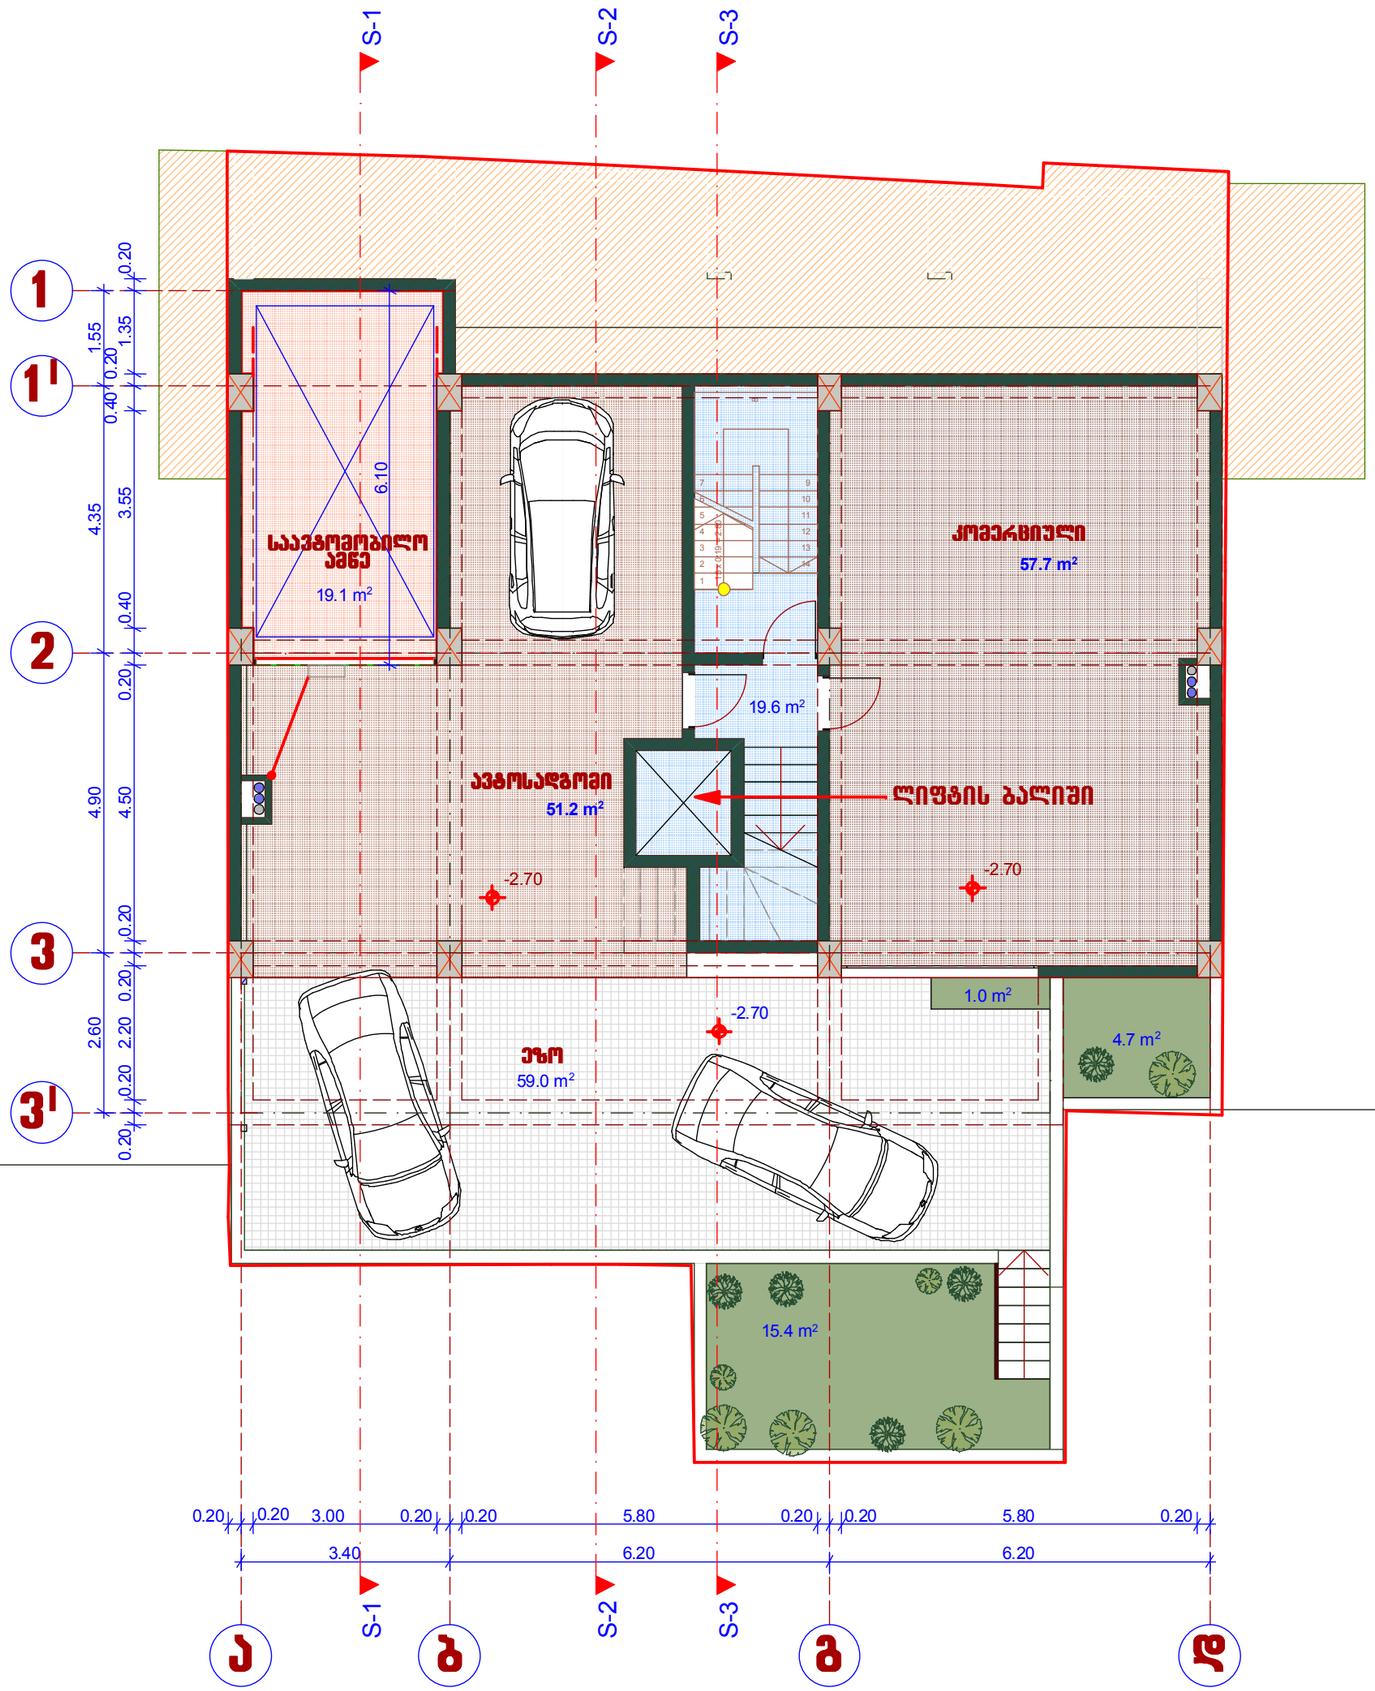

ექსპლიკაცია:

(შიდა პერიმეტრის ფართი)

1. კომერციული ფართი =57.70 კვ.მ.

2. ავტოსადგომი = 70.3 კვ.მ

დირექტორი		მ. ცერცვაძე	ქ. თბილისში, ს. ჩიქოვანის ქ.№16-ში მრავალბინიანი საცხოვრებელი სახლის პროექტი	შ.პ.ს. "ჩიკო"	
პრ. ავტორი		მ. ცერცვაძე			
		ბ. მორბედაძე			
მთ. კონსტრ.		ვ. ჯაფარიძე	არქიტექტურული ნაწილი	დაკვეთა 2014	
			სართულის გეგმა -2.70 ნიშნ-ზე	სტადია	ფურცელი	მასშტაბი
						1:100

სართულის გეგმა ±0.00 ნიშნ-ზე
მ-1:100

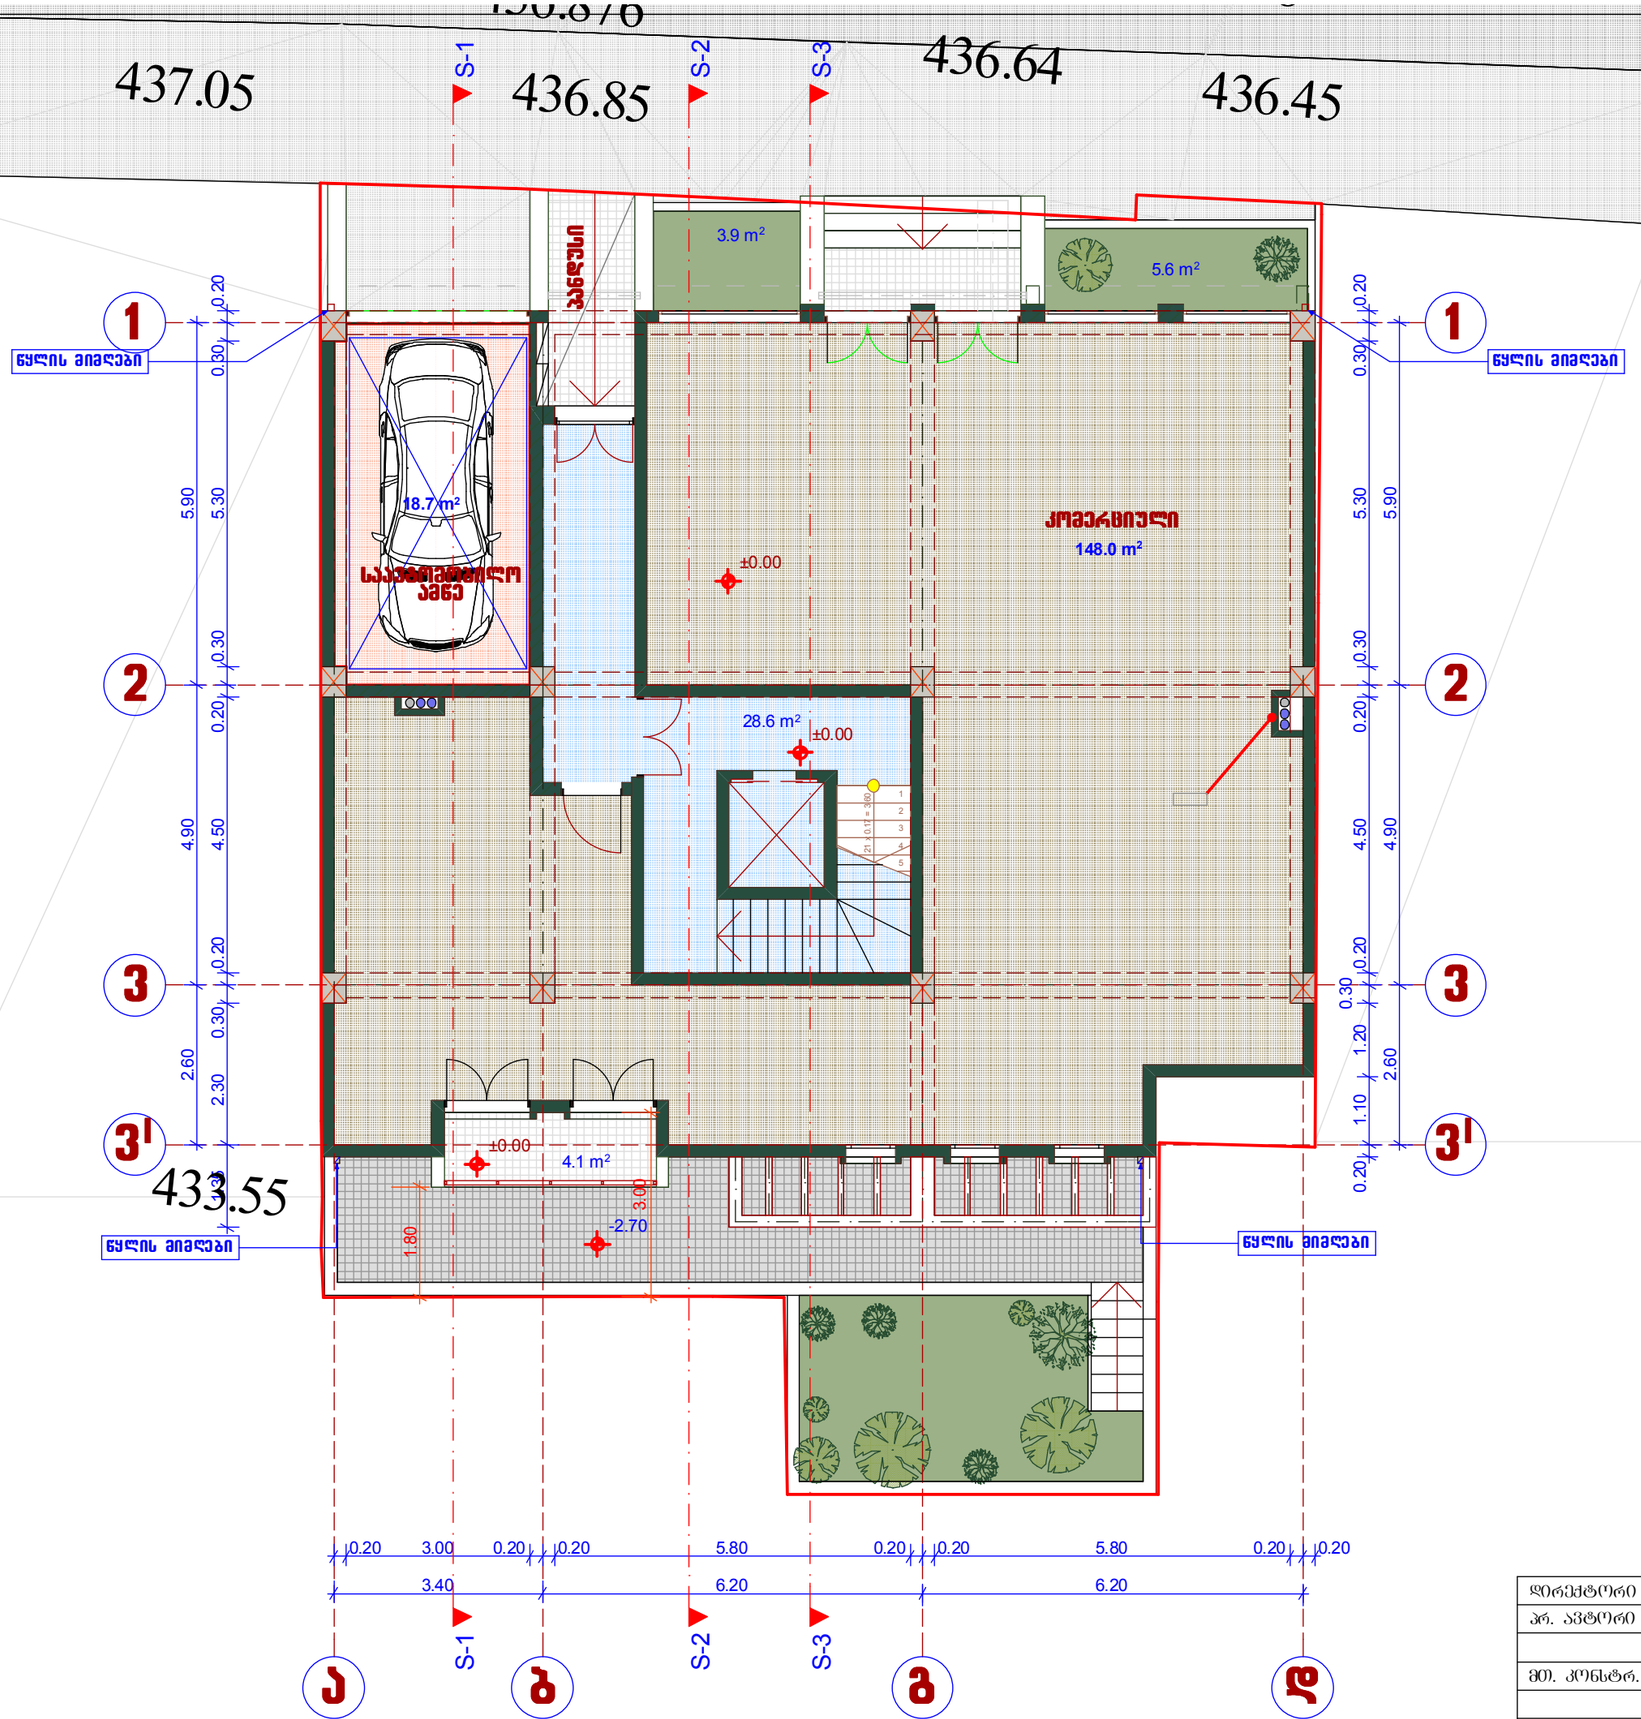

ექსპლიკაცია:

(შიდა პერიმეტრის ფართი)

1. კომერციული ფართი =148.0 კვ.მ.

2. საზაფხულო ფართი = 4.10 კვ.მ.

დირექტორი		მ. ცერცვაძე	ქ. თბილისში, ს. ჩიქოვანის ქ№16ა-ში მრავალბინიანი საცხოვრებელი სახლის პროექტი	შ.პ.ს. "ჩიკო"	
არ. ავტორი		მ. ცერცვაძე			
		ბ. მორგელაძე			
მთ. კონსტრ.		ვ. ჯაფარიძე	არქიტექტურული ნაწილი	დაკვეთა	2014
			სართულის გეგმა ±0.00 ნიშნ-ზე	სტადია	ფურცელი	მასშტაბი
						1:100

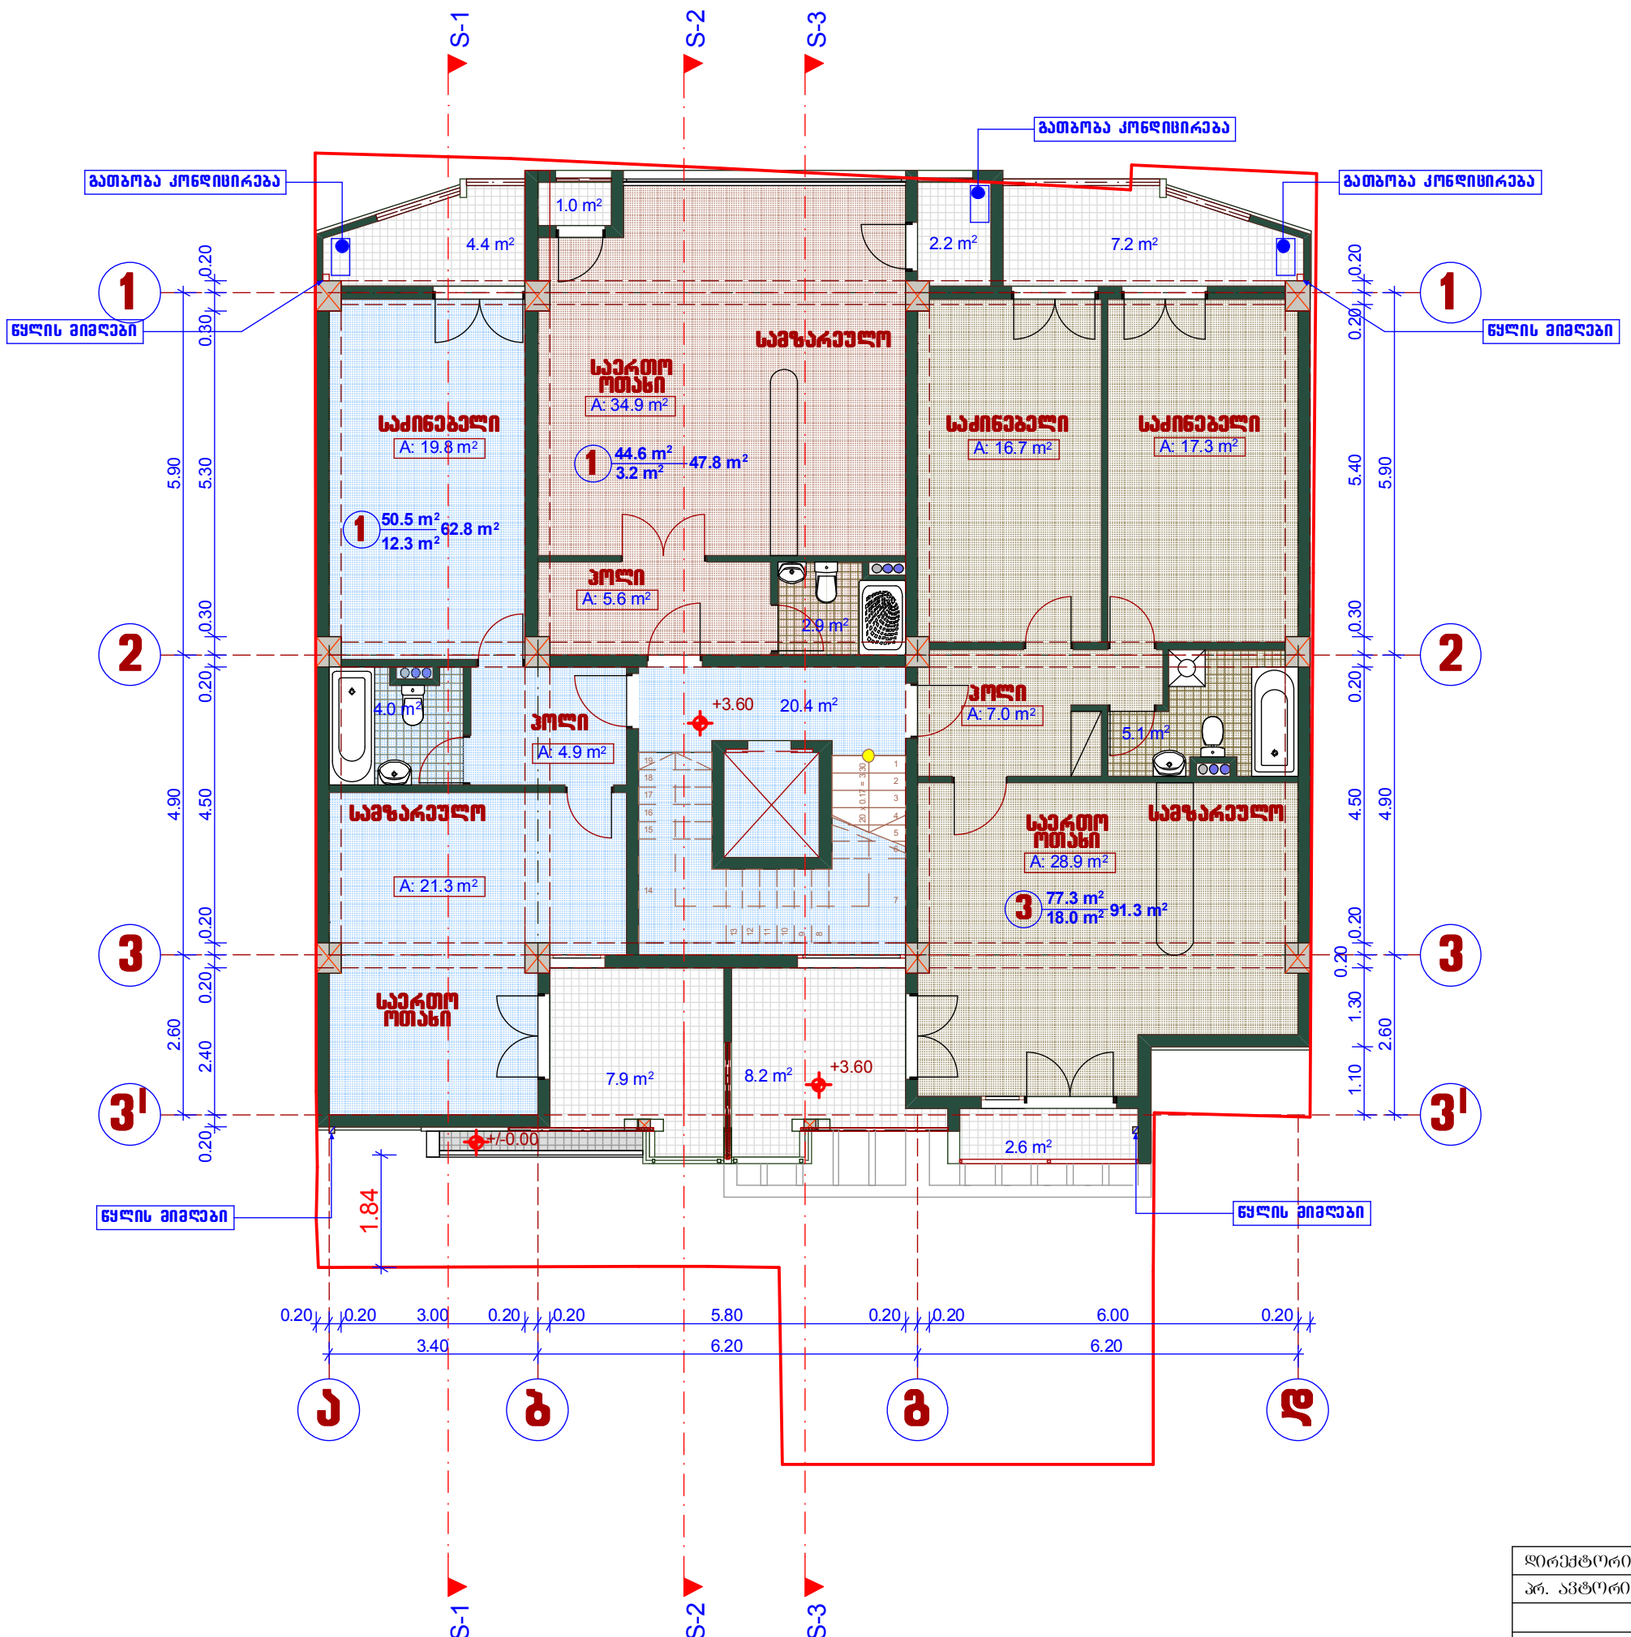

სართულის გეგმა +3.60 ნიშნ-ზე
მ-1:100

ექსპლიკაცია:

(ბინების შიდა პერიმეტრის ფართი)

1. საცხოვრებელი ფართი =172.4 კვ.მ.

2. საზაფხულო ფართი = 33.50 კვ.მ.

დირექტორი		მ. ცერცვაძე	ქ. თბილისში, ს. ჩიქოვანის ქ.№16ა-ში მრავალბინიანი საცხოვრებელი სახლის პროექტი	შ.პ.ს. "ჩიკო"	
არ. არქიტორი		მ. ცერცვაძე			
		ბ. მორგელაძე			
მთ. კონსტრ.		ვ. ჯაფარიძე	არქიტექტურული ნაწილი	დაკვეთა	2014
			სართულის გეგმა +3.60 ნიშნ-ზე	სტადია	ფურცელი	მასშტაბი
						1:100

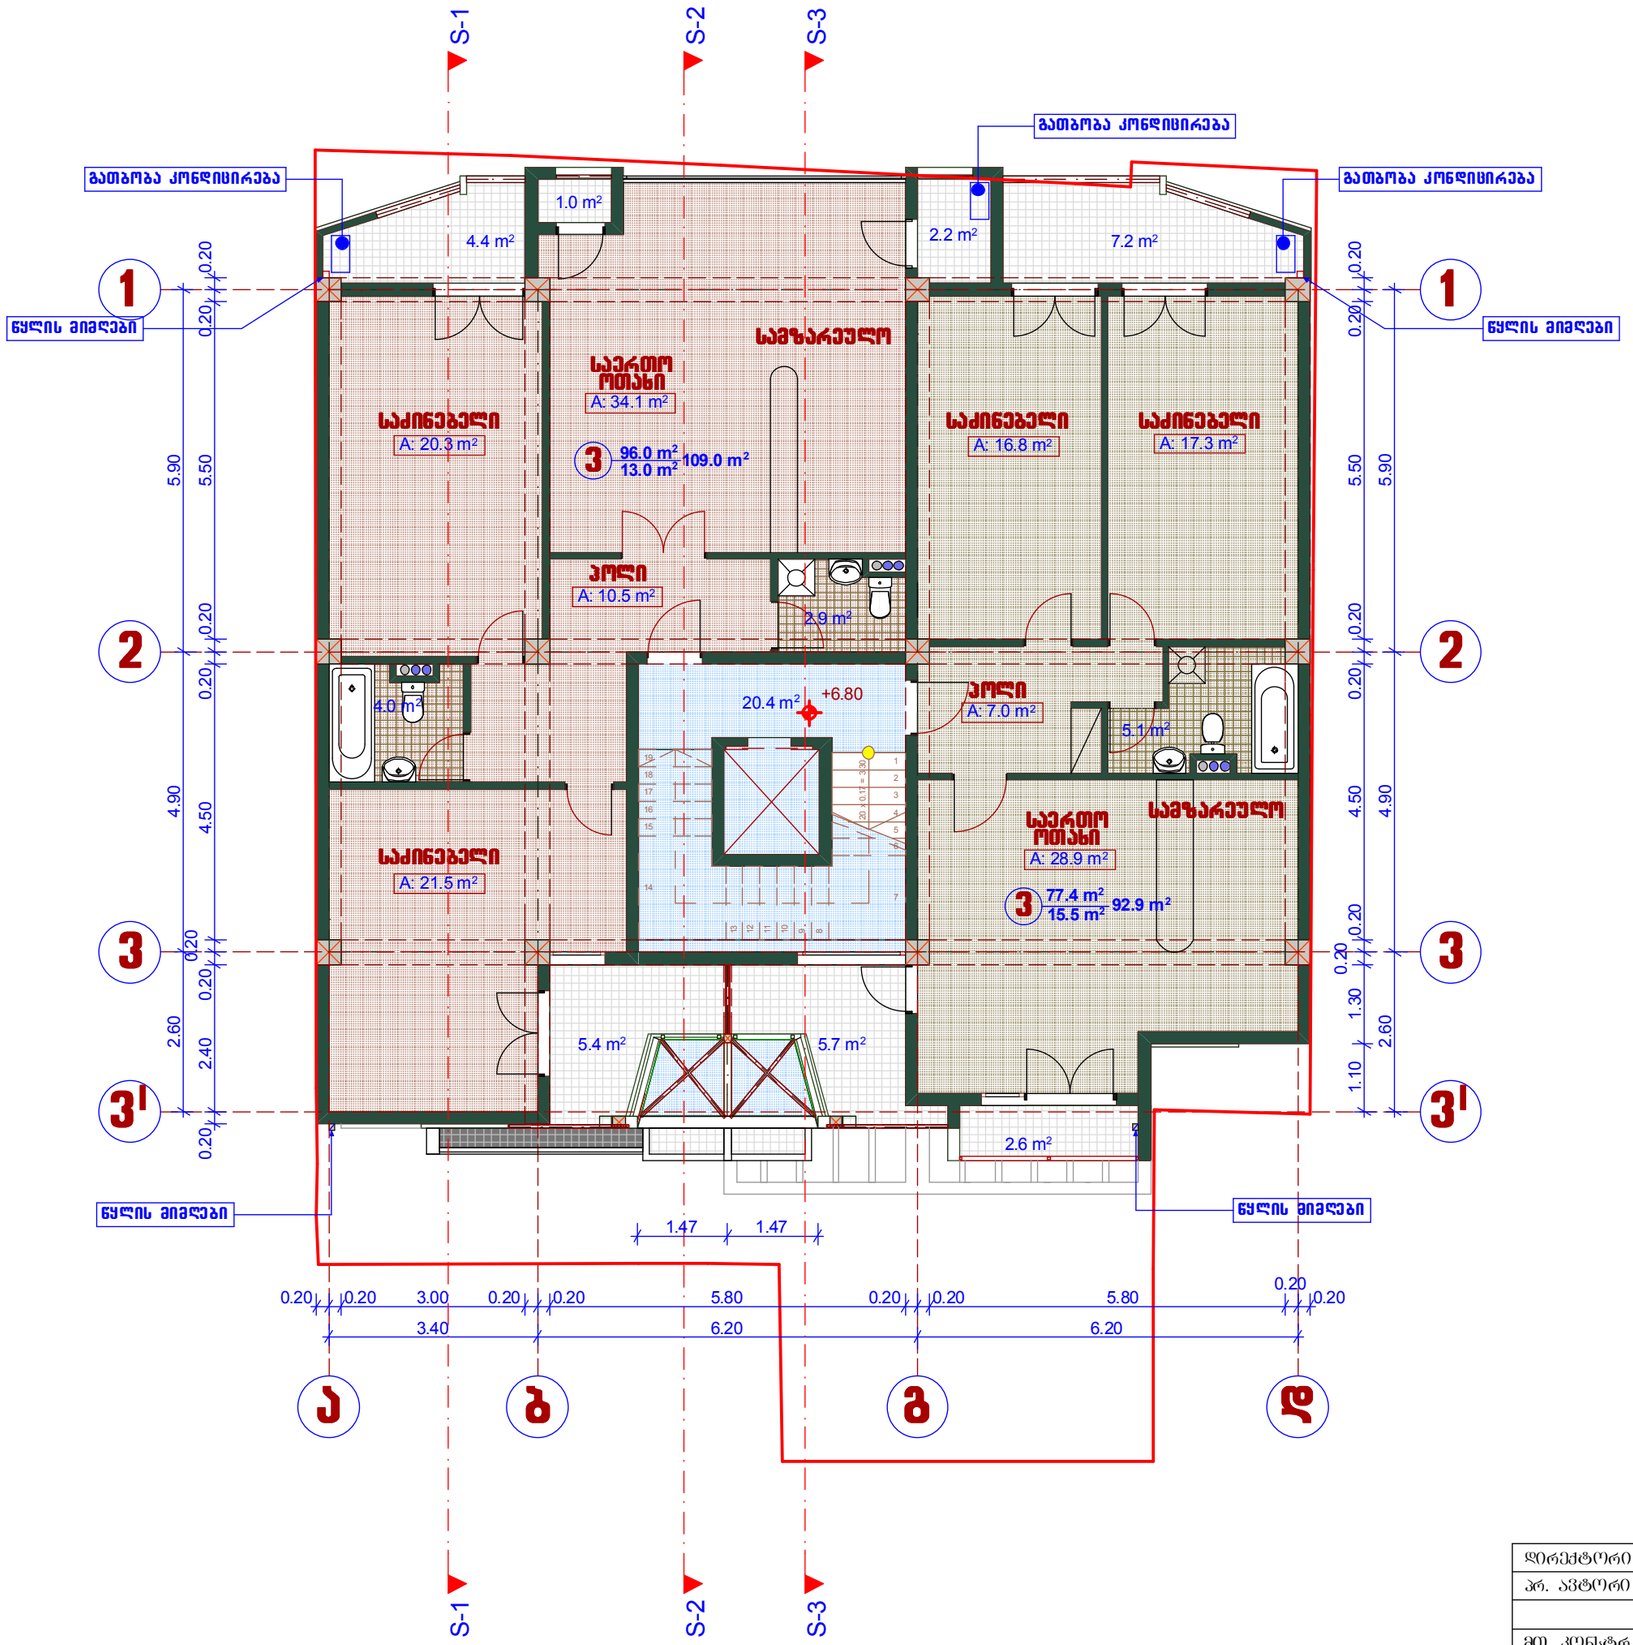

სართულის გეგმა +6.80 ნიშნ-ზე
მ-1:100

ექსპლიკაცია:

(ბინების შიდა პერიმეტრის ფართი)

1. საცხოვრებელი ფართი =173.4 კვ.მ.

2. საზაფხულო ფართი = 28.50 კვ.მ.

დირექტორი		მ. ცერცვაძე	ქ. ონბილისში, ს. ჩიქოვანის ქ№16ა-ში მრავალბინიანი საცხოვრებელი სახლის პროექტი	შ.პ.ს. "ჩიკო"
პრ. ავტორი		მ. ცერცვაძე		
		ბ. მორგველაძე		
მთ. კონსტრ.		ვ. ჯაფარიძე	არქიტექტურული ნაწილი	დაკვეთა 2014
			სართულის გეგმა +6.80 ნიშნ-ზე	სტადია / ფურცელი / მასშტაბი
				1:100

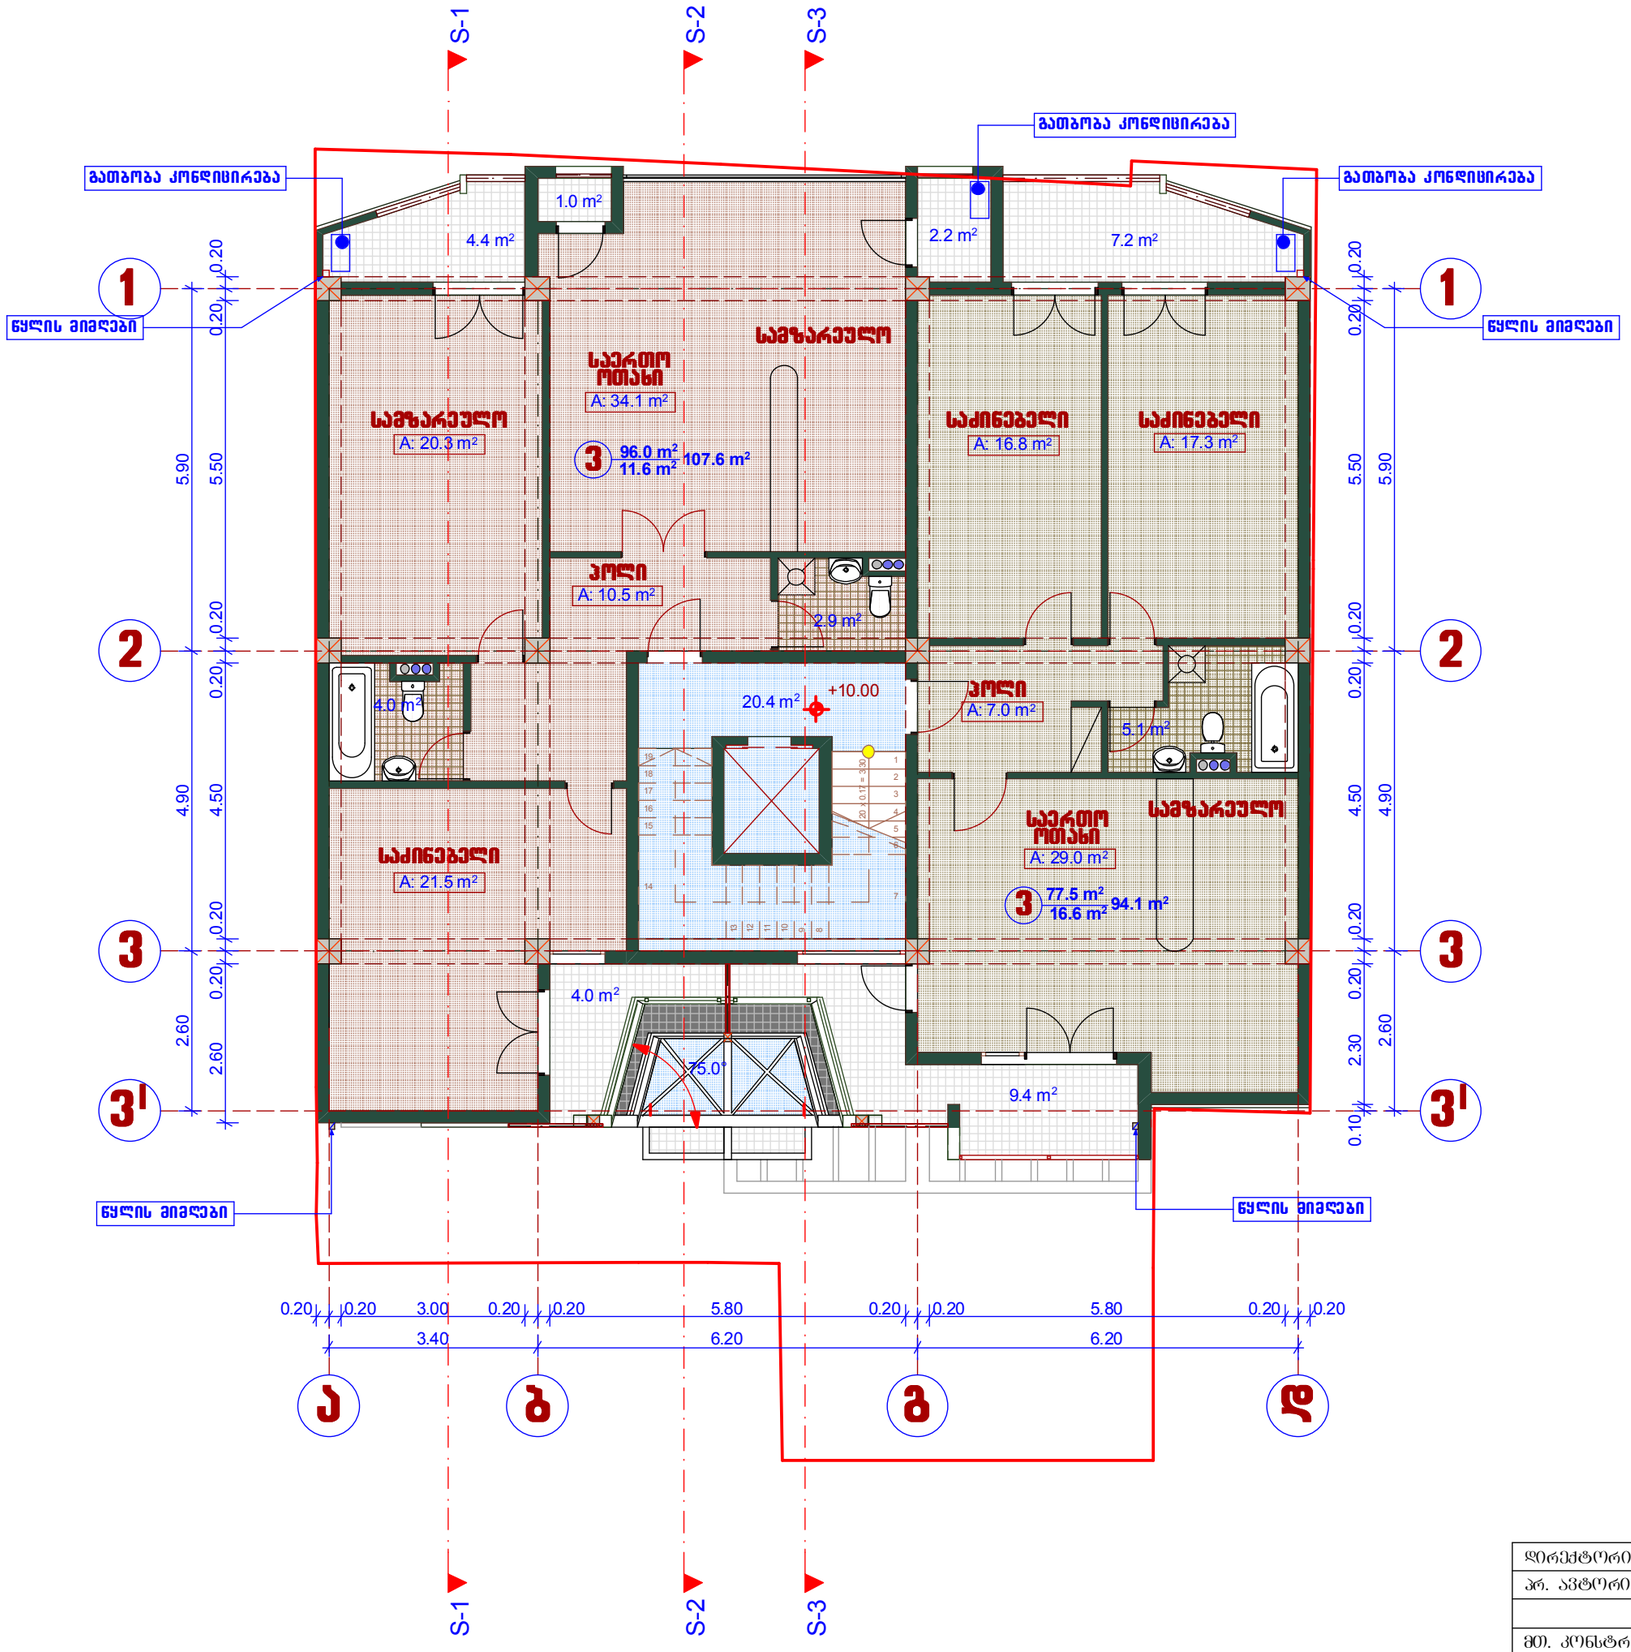

სართულის გეგმა +10.00 ნიშნ-ზე
მ-1:100

ექსპლიკაცია:

(ბინების შიდა პერიმეტრის ფართი)

1. საცხოვრებელი ფართი =173.5 კვ.მ.

2. საზაფხულო ფართი = 28.50 კვ.მ.

დირექტორი		ვ. ცერცვაძე	ქ. თბილისში, ს. ჩიქოვანის ქ№16-ში მრავალბინიანი საცხოვრებელი სახლის პროექტი	შ.პ.ს. "ჩიკო"	
არ. ავტორი		ვ. ცერცვაძე			
		ბ. მორგველაძე			
მთ. კონსტრ.		ვ. ჯაფარიძე	არქიტექტურული ნაწილი	დაკვეთა 2014	
			სართულის გეგმა +10.00 ნიშნ-ზე	სტადია	ფურცელი	მასშტაბი
						1:100

სართულის გეგმა +13.20 ნიშნ-ზე
მ-1:100

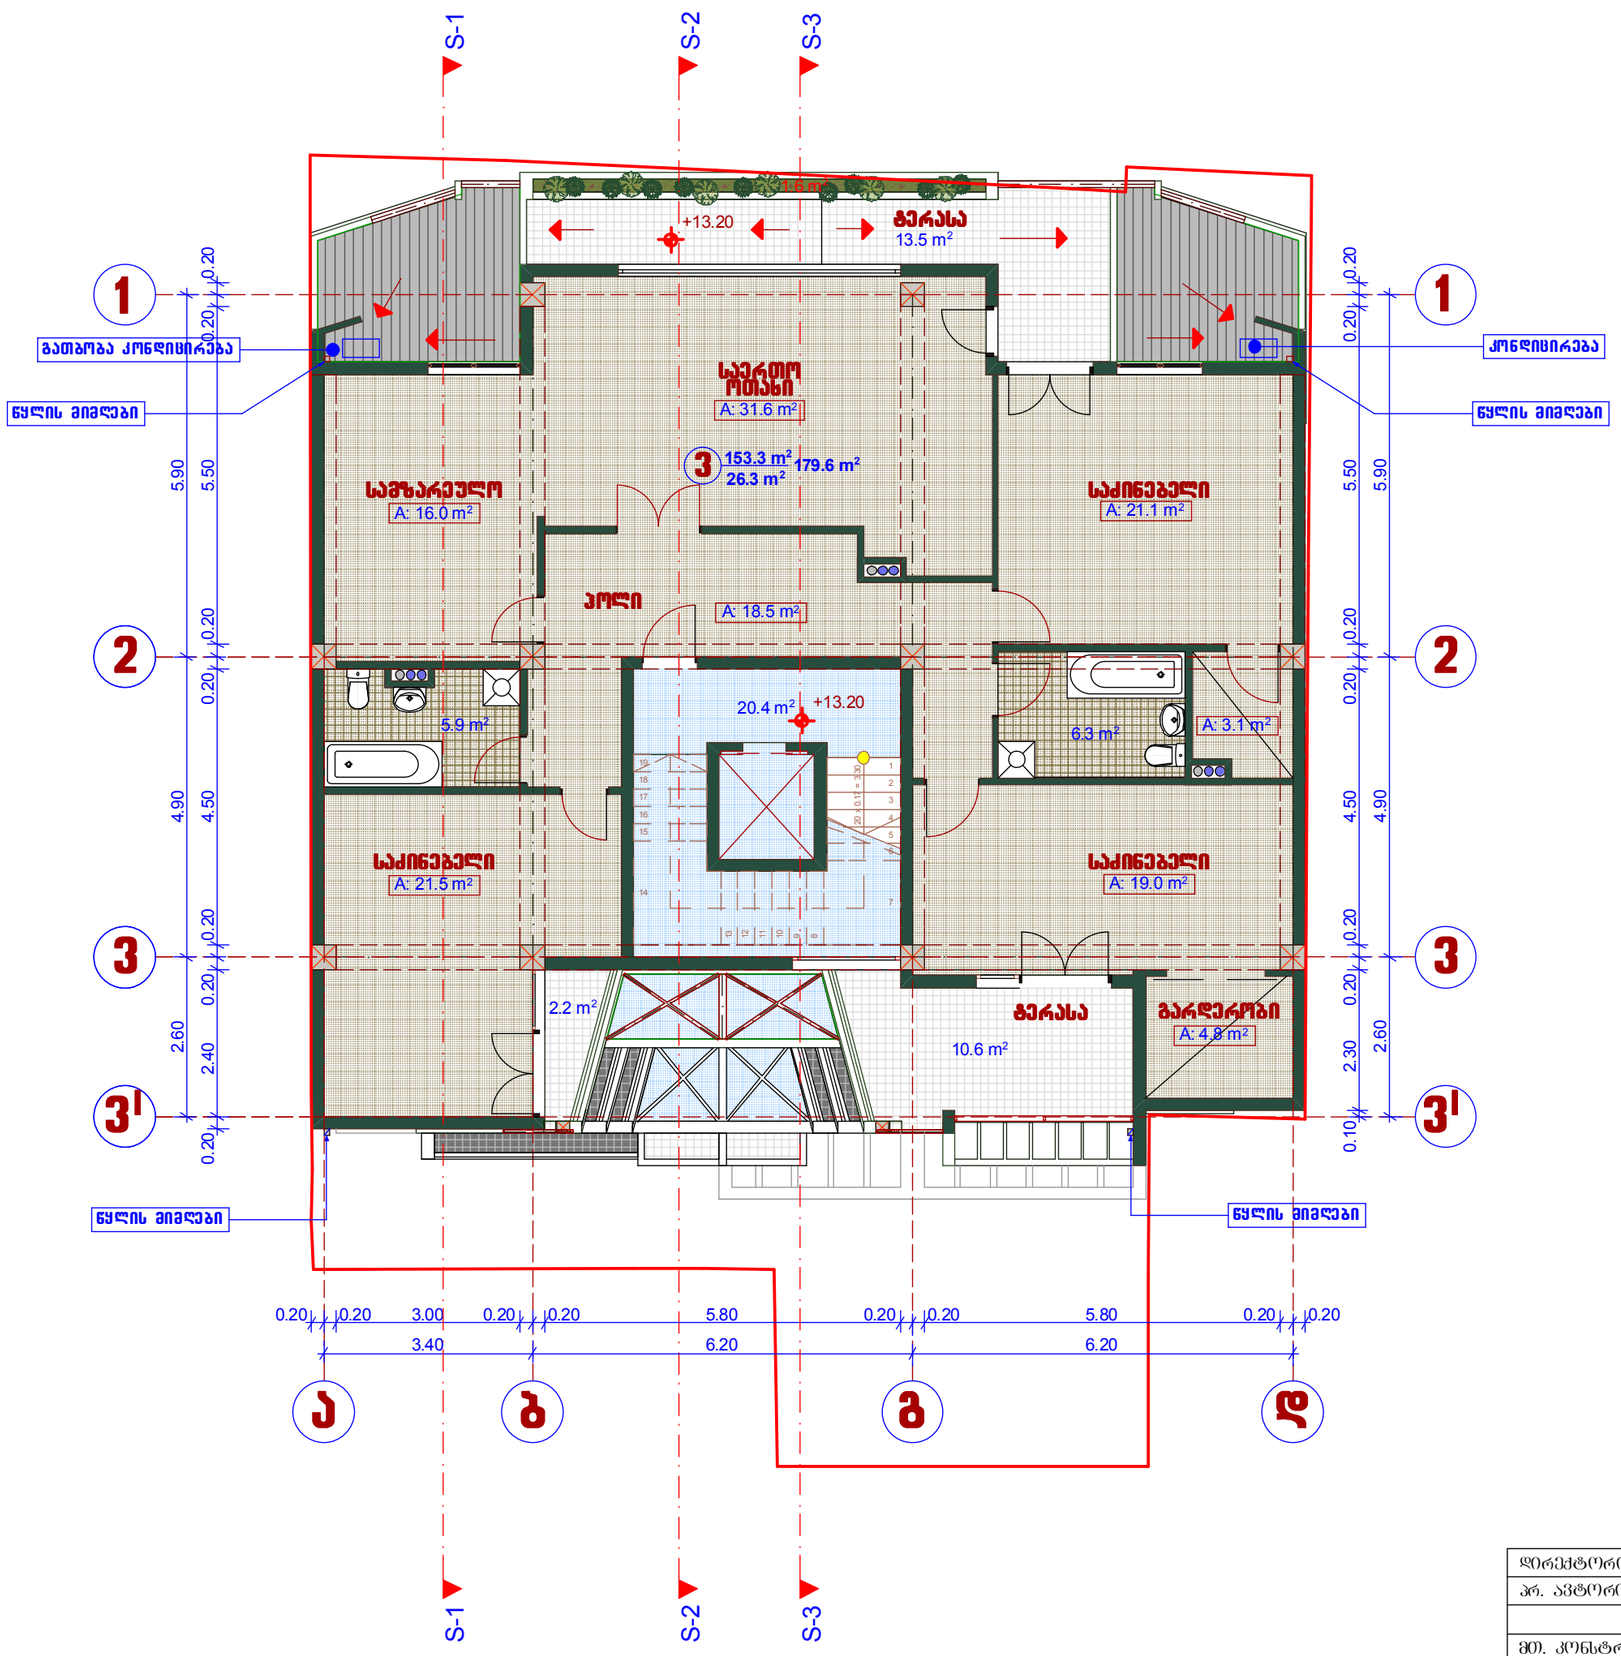

ექსპლიკაცია:

(ბინების შიდა პერიმეტრის ფართი)

1. საცხოვრებელი ფართი =153.3 კვ.მ.

2. საზაფხულო ფართი = 26.3 კვ.მ.

დირექტორი		მ. ცერცვაძე	ქ. თბილისში, ს. ჩიქოვანის ქ№16ა-ში მრავალბინიანი საცხოვრებელი სახლის პროექტი	შ.პ.ს. "ჩიკო"
არ. ავტორი		მ. ცერცვაძე		
		ბ. მორგველაძე		
მთ. კონსტრ.		ვ. ჯაფარიძე	არქიტექტურული ნაწილი	დაკვეთა 2014
			სართულის გეგმა +13.20 ნიშნ-ზე	სტადია / ფურცელი / მასშტაბი
				1:100

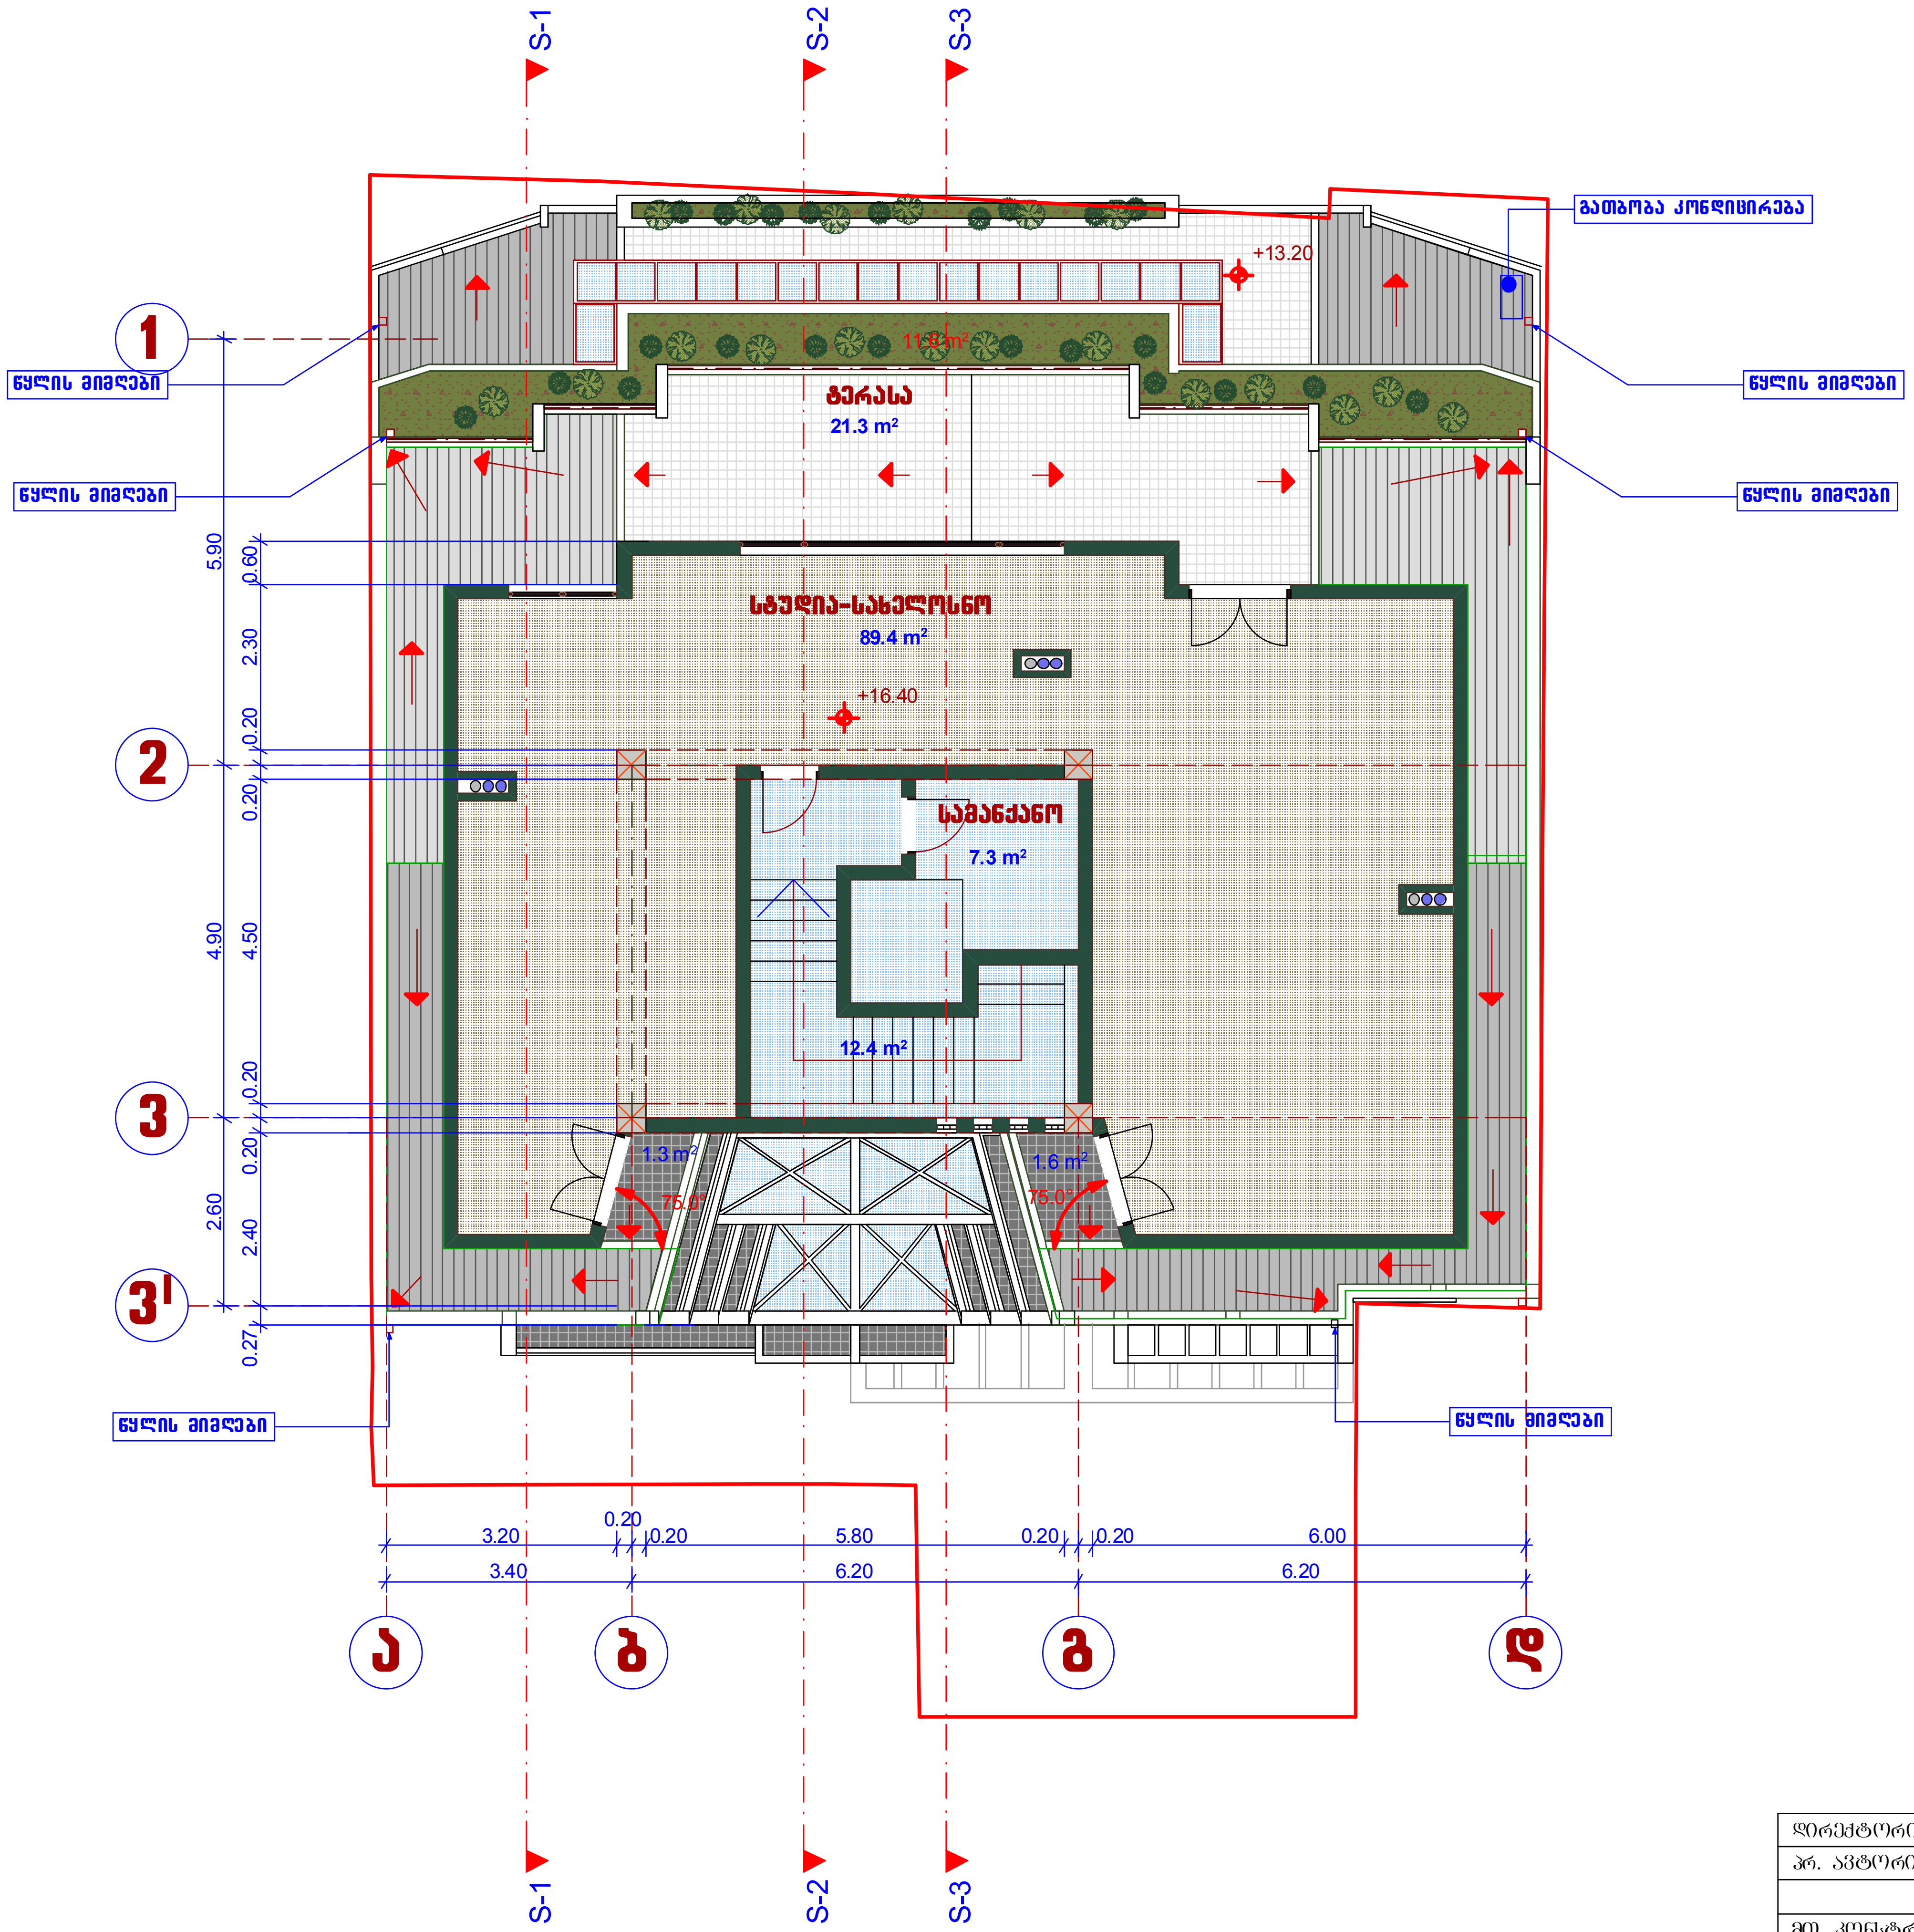

სართულის გეგმა +16.40 ნიშნ-ზე
მ-1:100

ექსპლიკაცია:

(ბინების შიდა პერიმეტრის ფართი)

1. საცხოვრებელი ფართი =89.4 კვ.მ.
2. საზაფხულო ფართი = 24.2 კვ.მ.

დირექტორი		მ. ცერცვაძე	ქ. თბილისში, ს. ჩიქოვანის ქ.№16ᵃ-ში მრავალბინიანი საცხოვრებელი სახლის პროექტი	შ.პ.ს. "ჩიკო"
პრ. ავტორი		მ. ცერცვაძე		
		ბ. მორბედაძე		
მთ. კონსტრ.		ვ. ჯაფარიძე	არქიტექტურული ნაწილი	დაკვეთა 2014
			სართულის გეგმა +16.40 ნიშნ-ზე	სტადია / ფურცელი / მასშტაბი
				1:100

გადახურვის გეგმა
მ-1:100

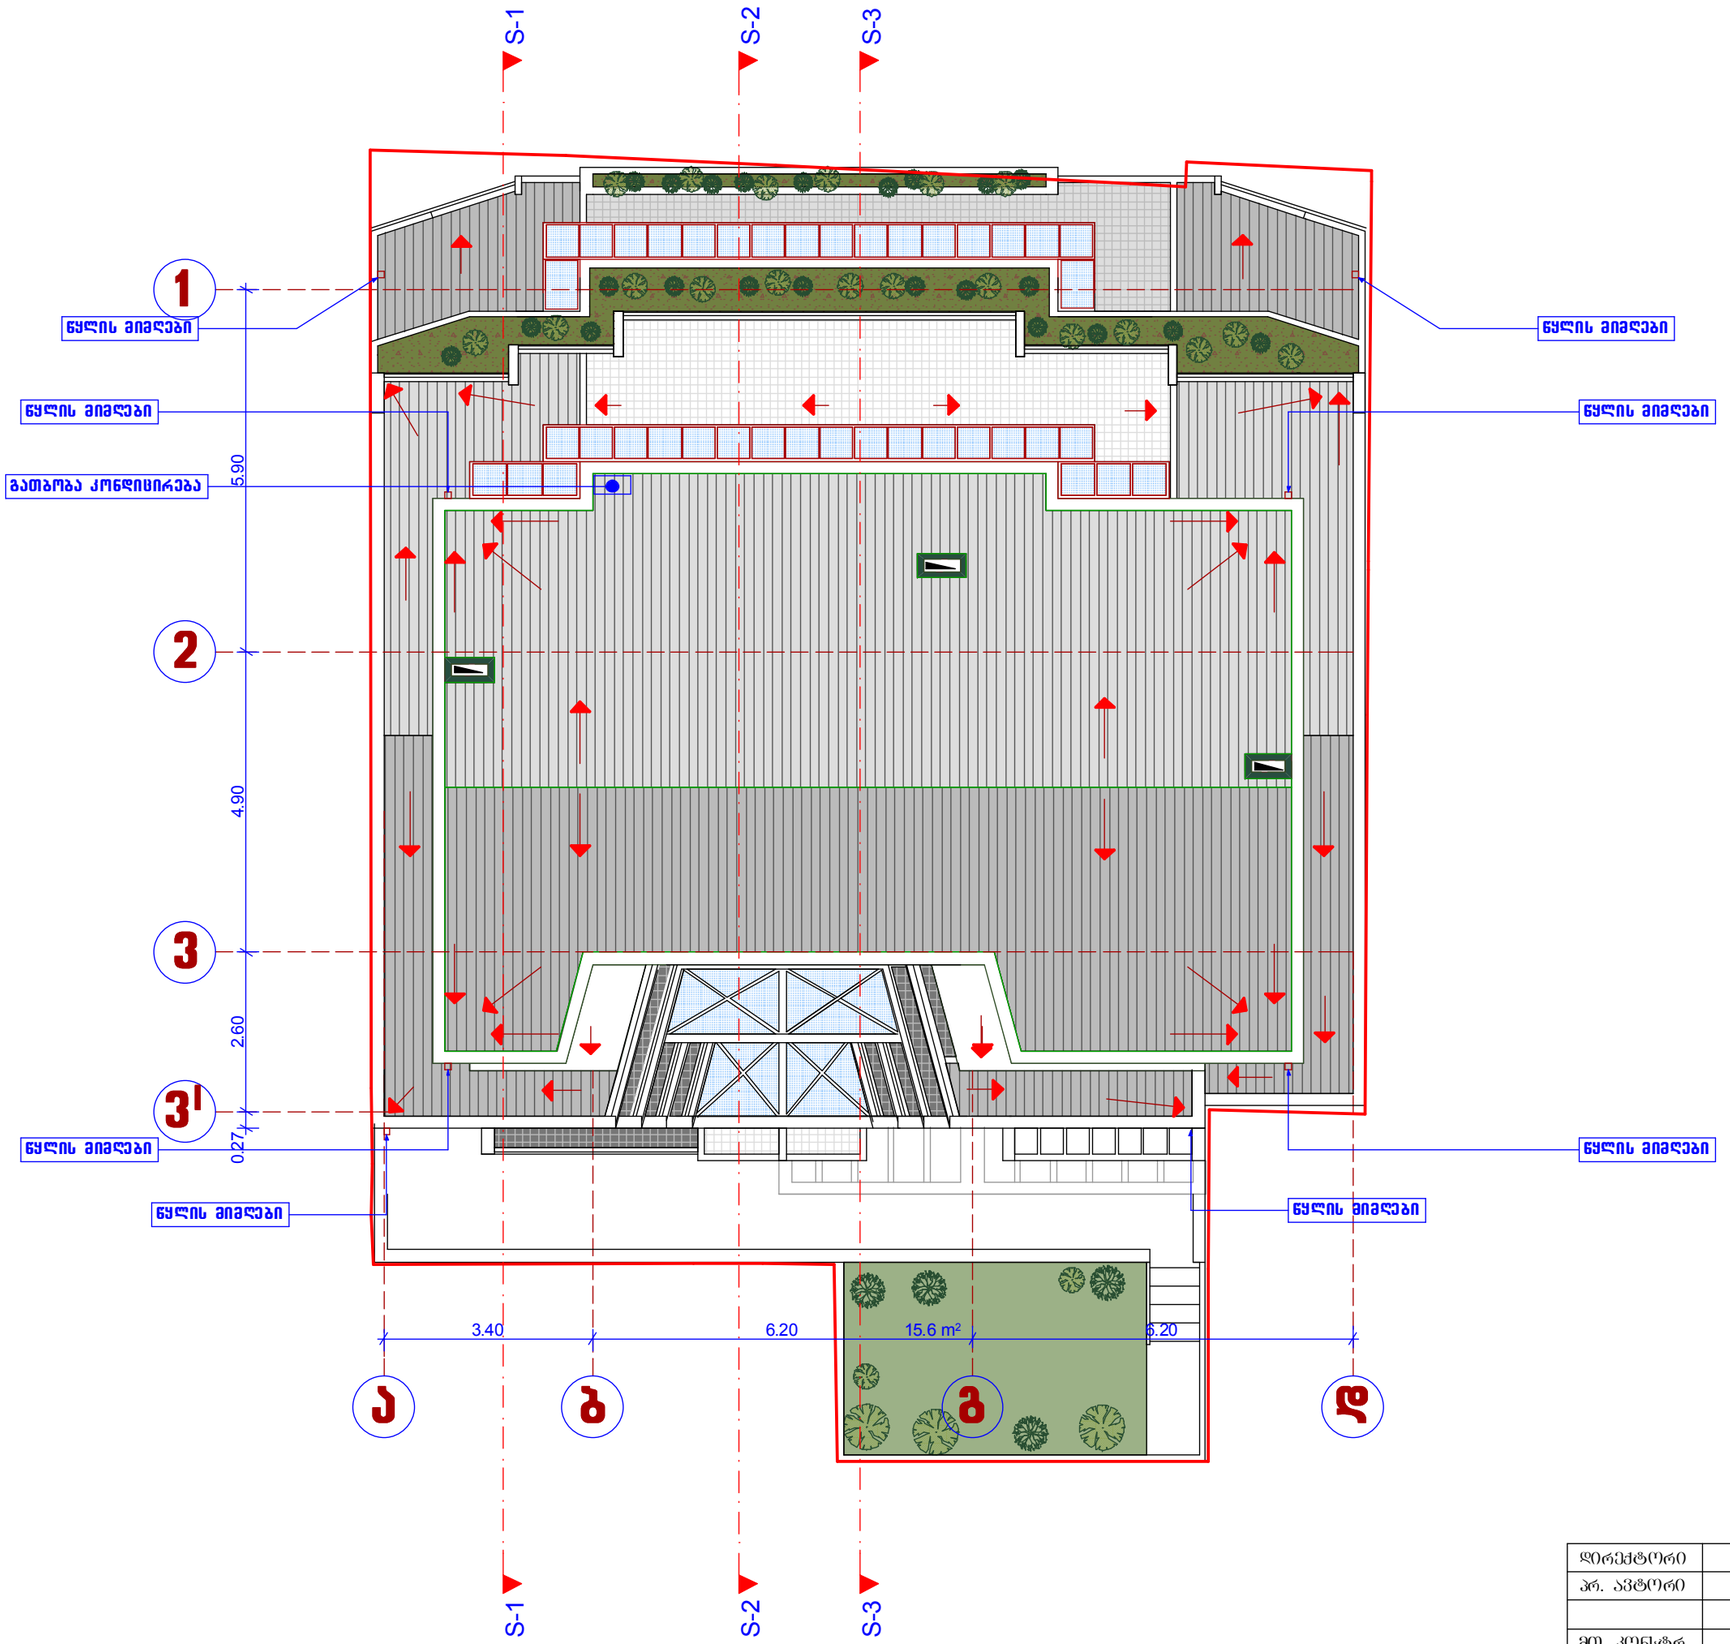

დირექტორი		მ. ცერცვაძე	ქ. თბილისში, ს. ჩიქოვანის ქ.№16-ში მრავალბინიანი საცხოვრებელი სახლის პროექტი	შ.პ.ს. "ჩიკო"
პრ. ავტორი		მ. ცერცვაძე		
		ბ. მორგველაძე		
მთ. კონსტრ.		ვ. ჯაფარიძე	არქიტექტურული ნაწილი	დაკვეთა 2014
			გადახურვის გეგმა	სტადია / ფურცელი / მასშტაბი
				1:100