

q. Tbilisi

sofeli diRomi (s.k. 01.72.14.038.829)

proeqtis saxelwodeba

mravalbiniani sacxovrebeli saxli

pirobiTi niSnebi

nakveTis sazRvari

+3.60 arqiteqturuli niSnuli

+3,00 arqiteqturuli niSnuli

eqsplikacia

New Line studio ARCHITECTS

q. Tbilisi mayaSvilis #6

tel: 2 983398


el.fosta:contact@nlstudio.com.ge

www.nlstudio.com.ge

naxazis dasaxeleba

sardafis gegma -3.15 niSnulze

Tanamdeboba	gvari		xelmowera
direqtori	k. Tevdoraze		
arqiteqtori	b. margvelani		
Seasrula	g. revaziSvili		
masStabi	1:100		formati
Tbilisi 2015 w.	furclebi	furceli	A-3

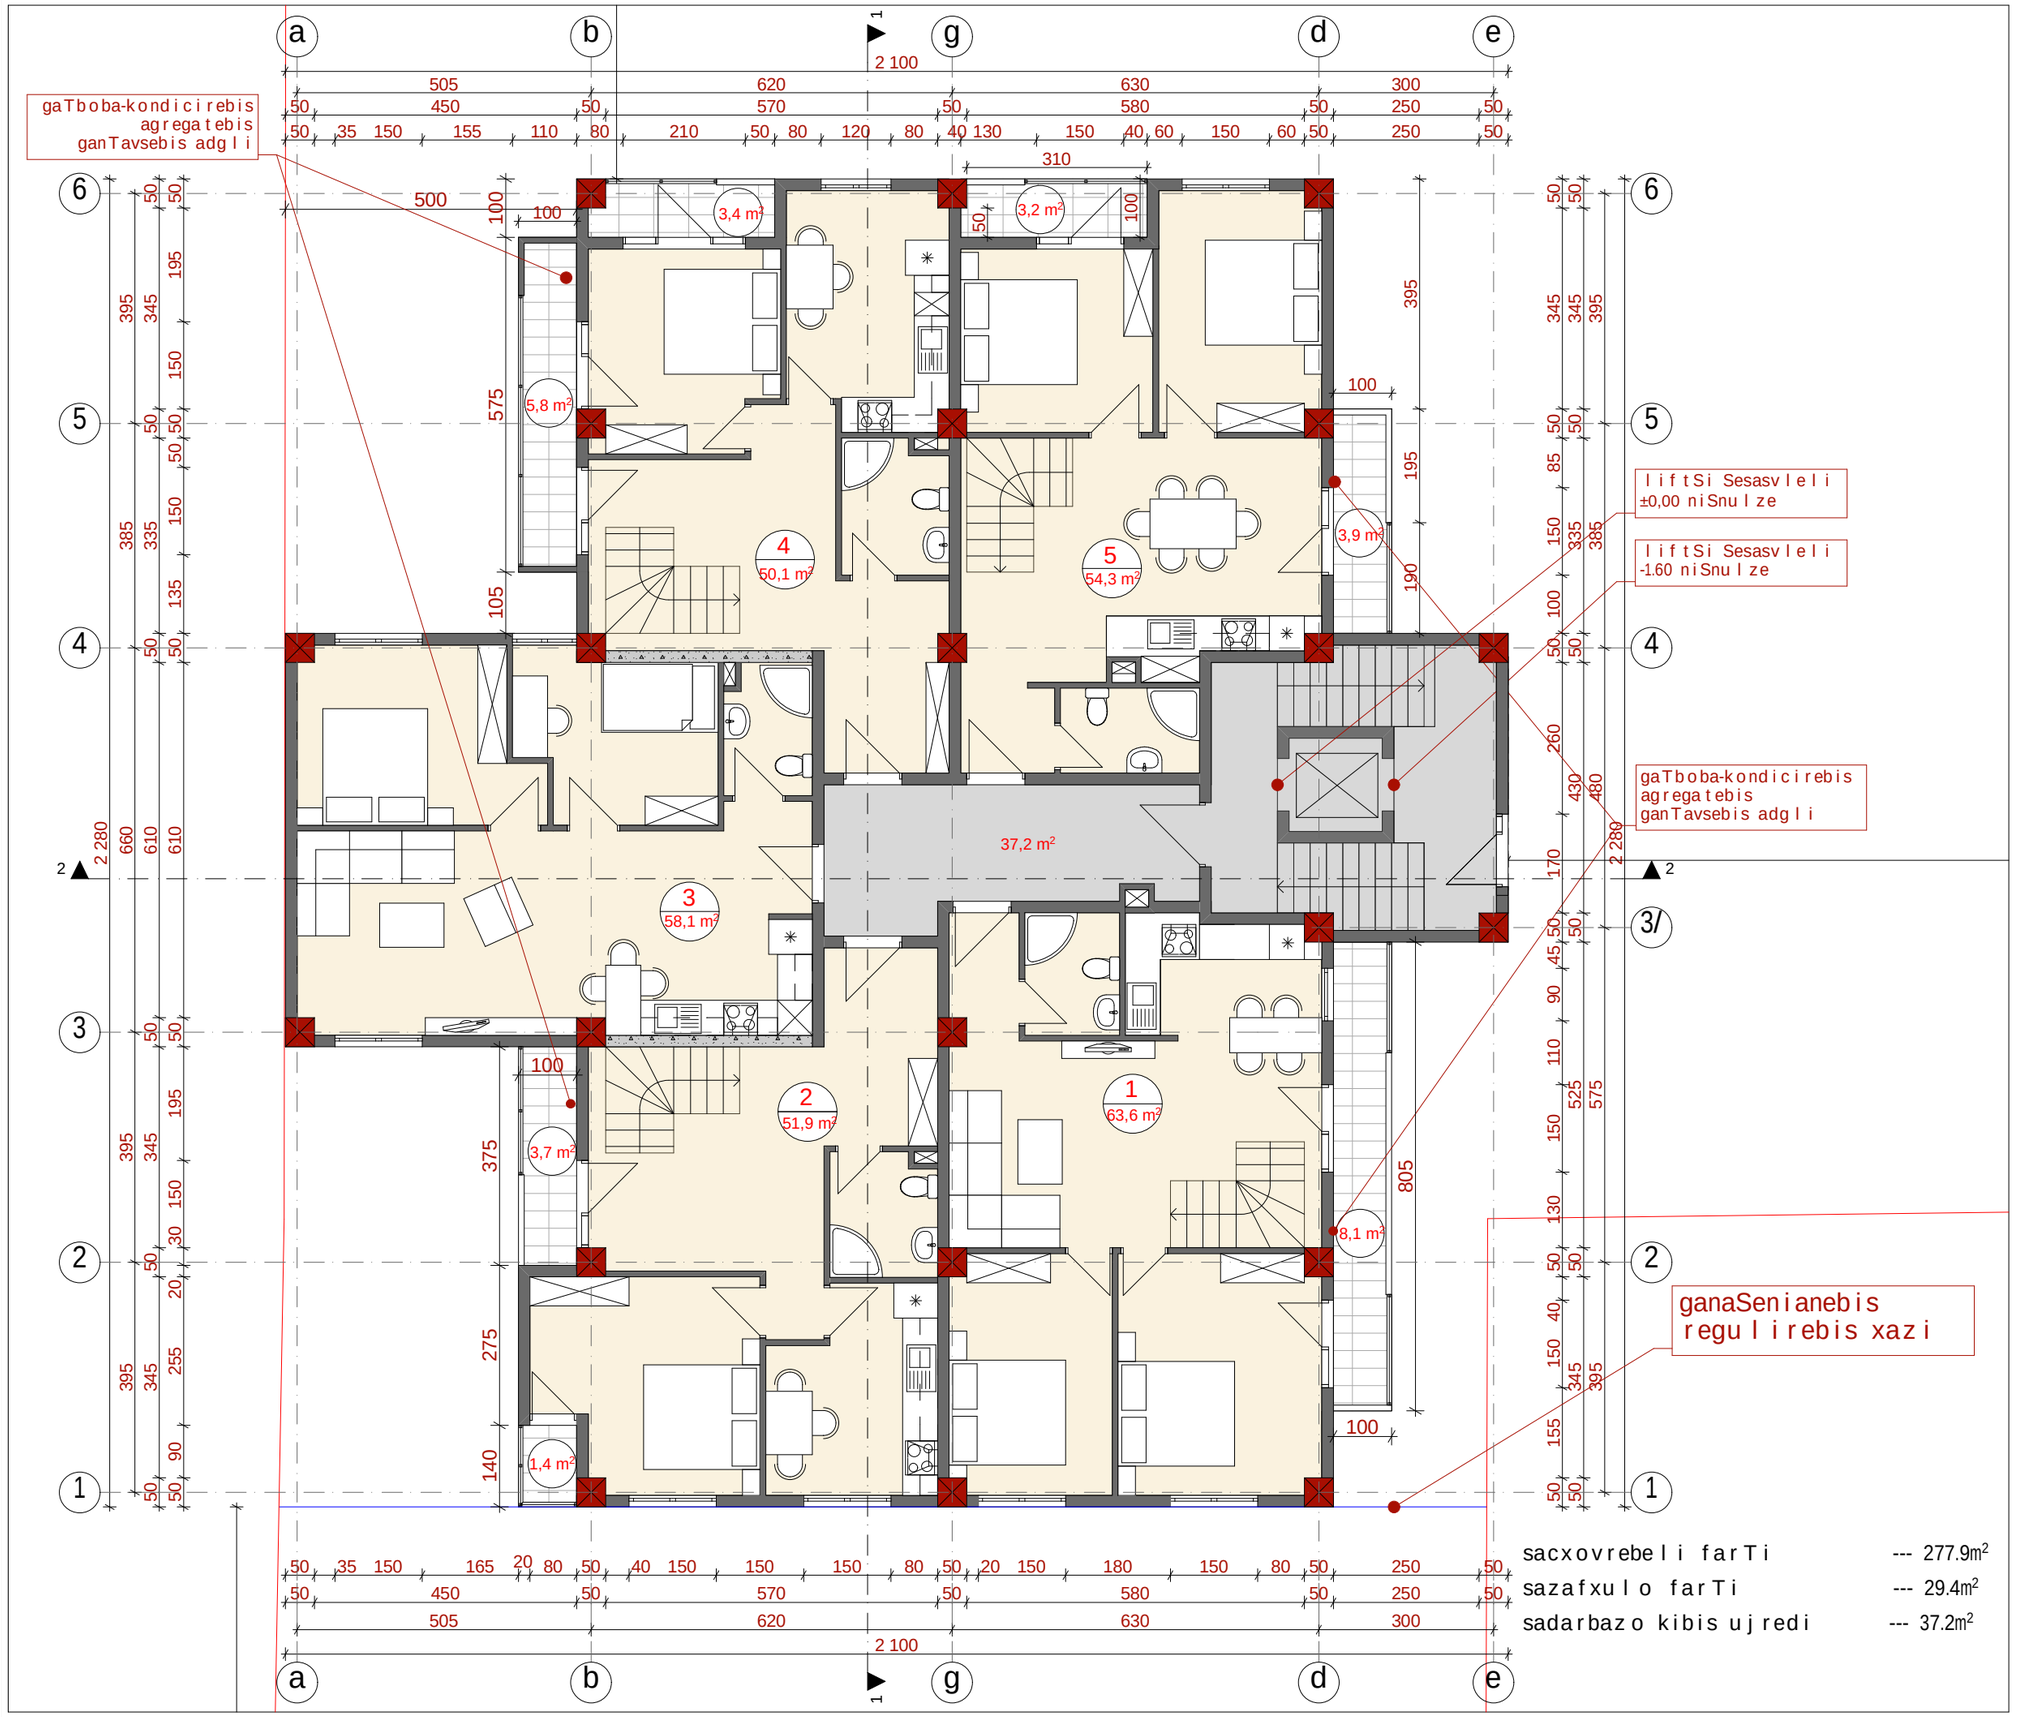

q. Tbilisi

sofeli diRomi (s.k. 01.72.14.038.829)

proeqtis saxelwodeba

mravalbiniani sacxovrebeli saxli

pirobiTi niSnebi

nakveTis sazRvari

+3.60 arqiteqturuli niSnuli

+3,00 arqiteqturuli niSnuli

eqsplikacia

New Line studio ARCHITECTS

q. Tbilisi mayaSvilis #6

tel: 2 983398


el.fosta:contact@nlstudio.com.ge

www.nlstudio.com.ge

naxazis dasaxeleba

IsarTulis gegma ±0.00 niSnulze

Tanamdeboba	gvari	xelmowera
direqtori	k. TevdoraZe	
arqiteqtori	b. margvelani	
Seasrula	g. revaziSvili	
masStabi	1:100	formati
Tbilisi 2015 w.	furclebi / furceli	A-3

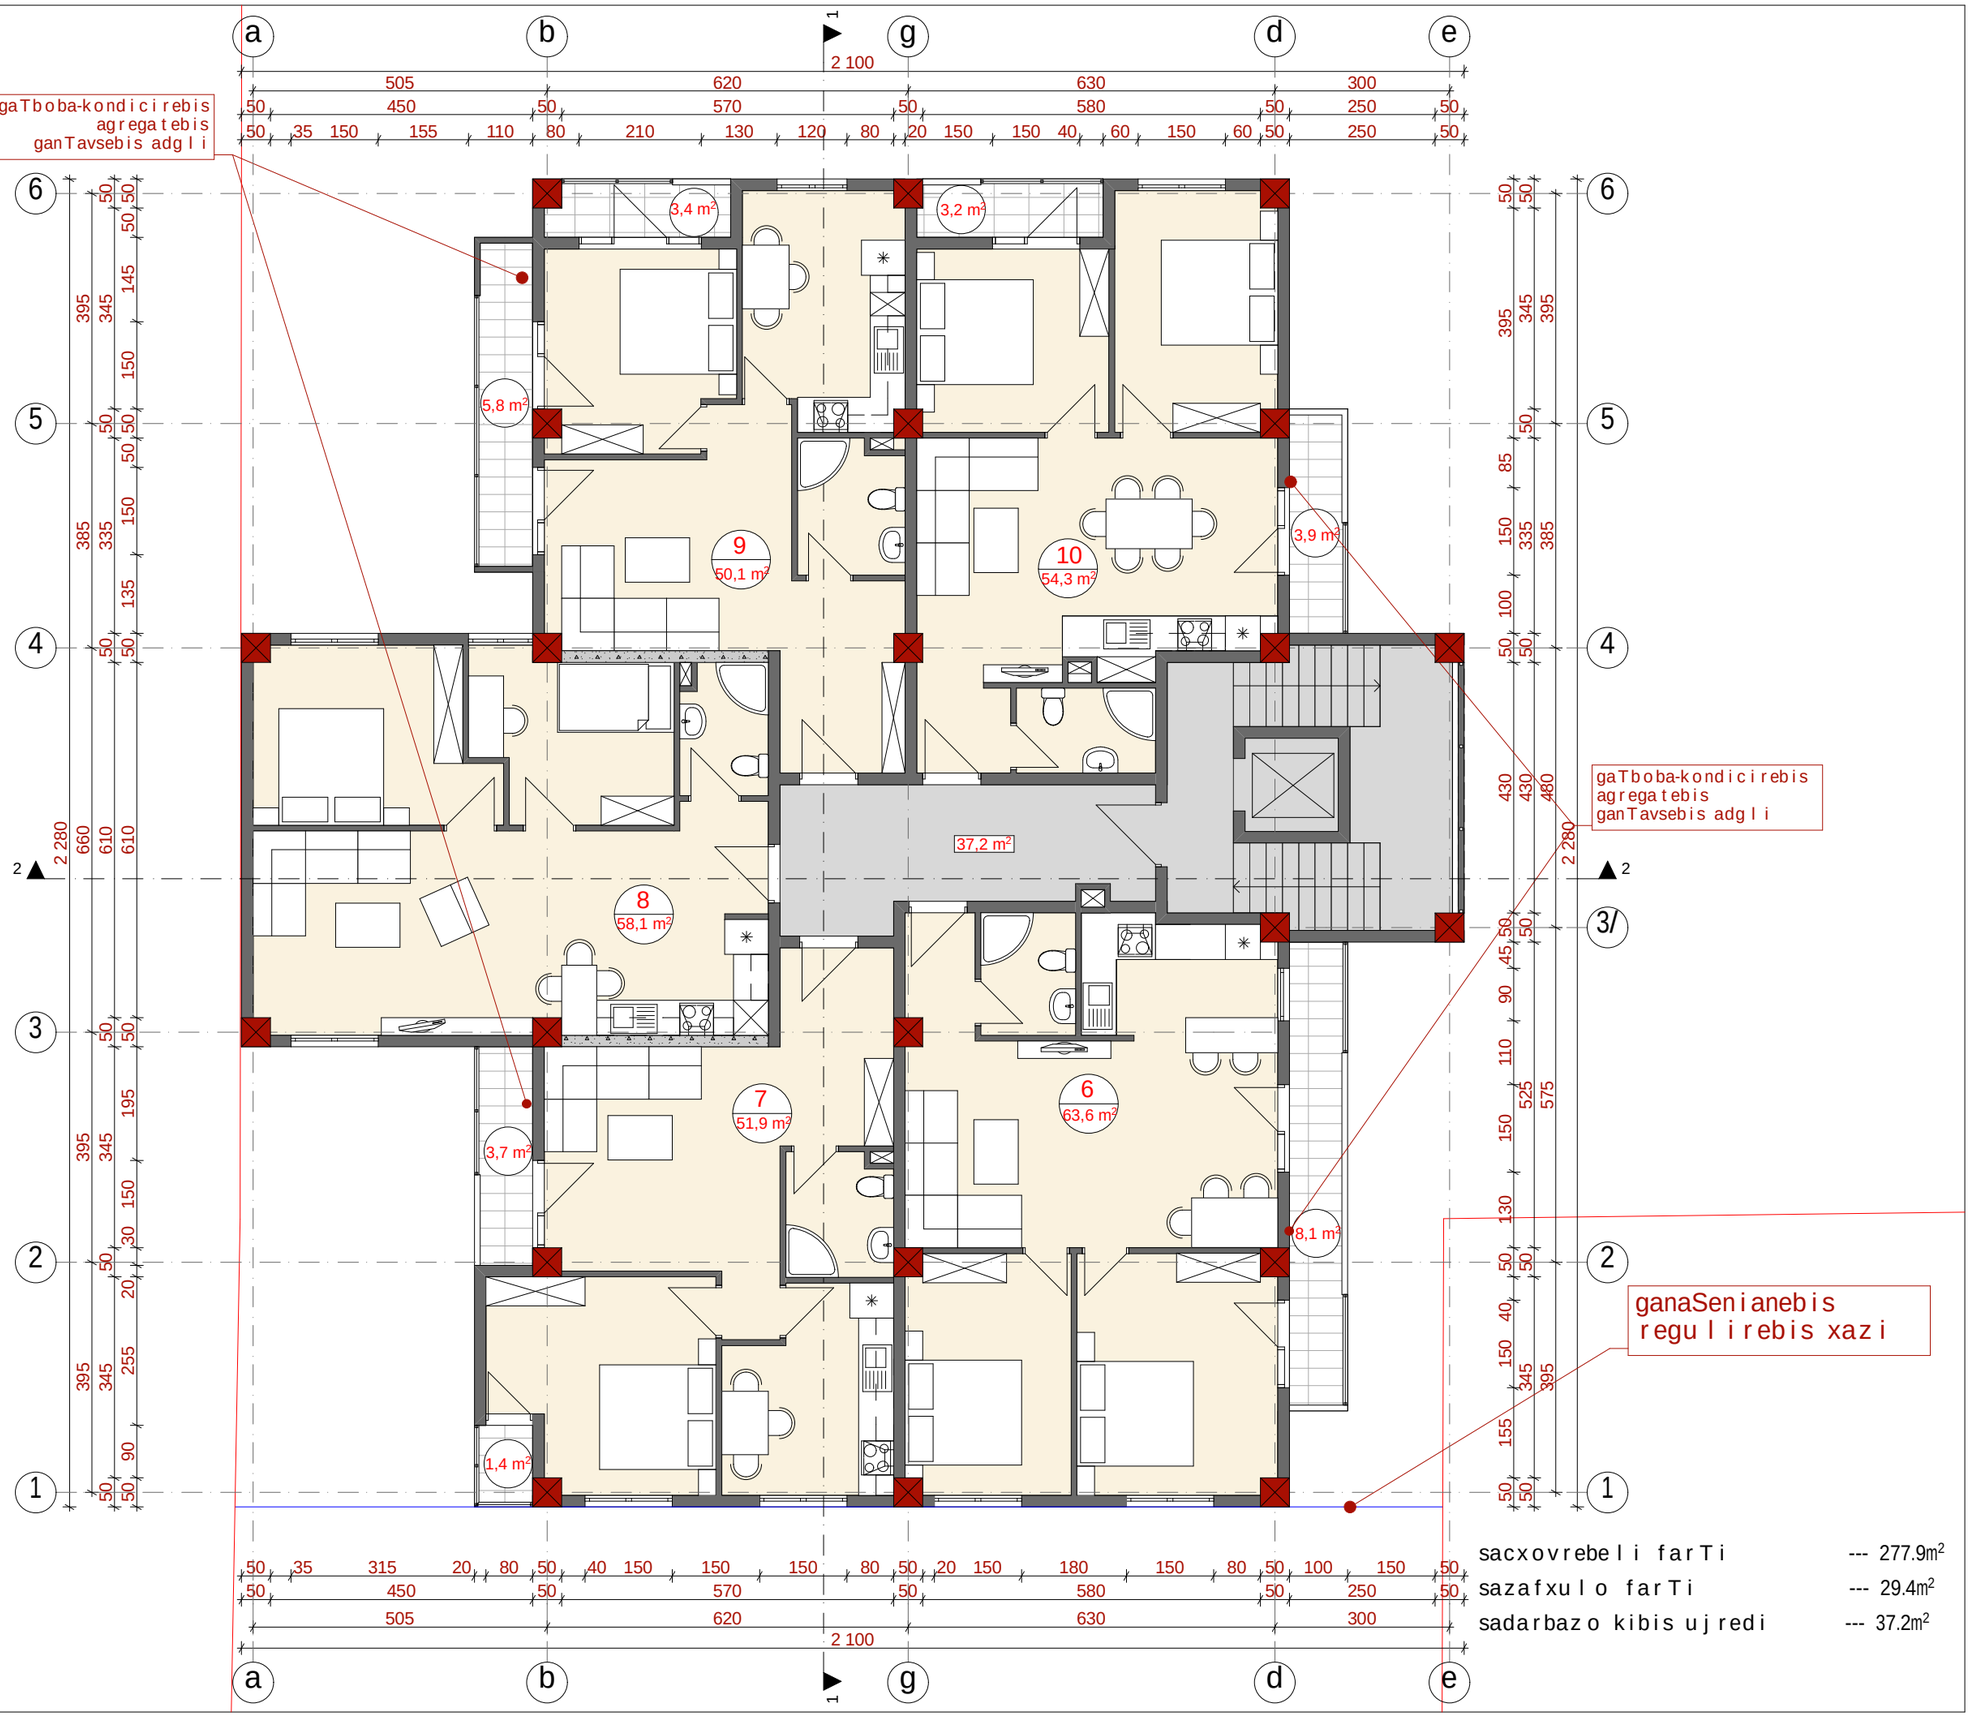

q. Tbilisi

sofeli diRomi (s.k. 01.72.14.038.829)

proeqtis saxelwodeba

mravalbiniani sacxovrebeli saxli

pirobiTi niSnebi

nakveTis sazRvari

+3.60 arqiteqturuli niSnuli

+3,00 arqiteqturuli niSnuli

eqsplikacia

New Line studio ARCHITECTS

q. Tbilisi mayaSvilis #6

tel: 2 983398


el.fosta:contact@nlstudio.com.ge

www.nlstudio.com.ge

naxazis dasaxeleba

II sarTulis gegma +3.30 niSnuze

Tanamdeboba	gvari	xelmowera
direqtori	k. TevdoraZe	
arqiteqtori	b. margveLani	
Seasrula	g. revaziSvili	
masStabi	1:100	formati
Tbilisi 2015 w.	furclebi / furceli	A-3

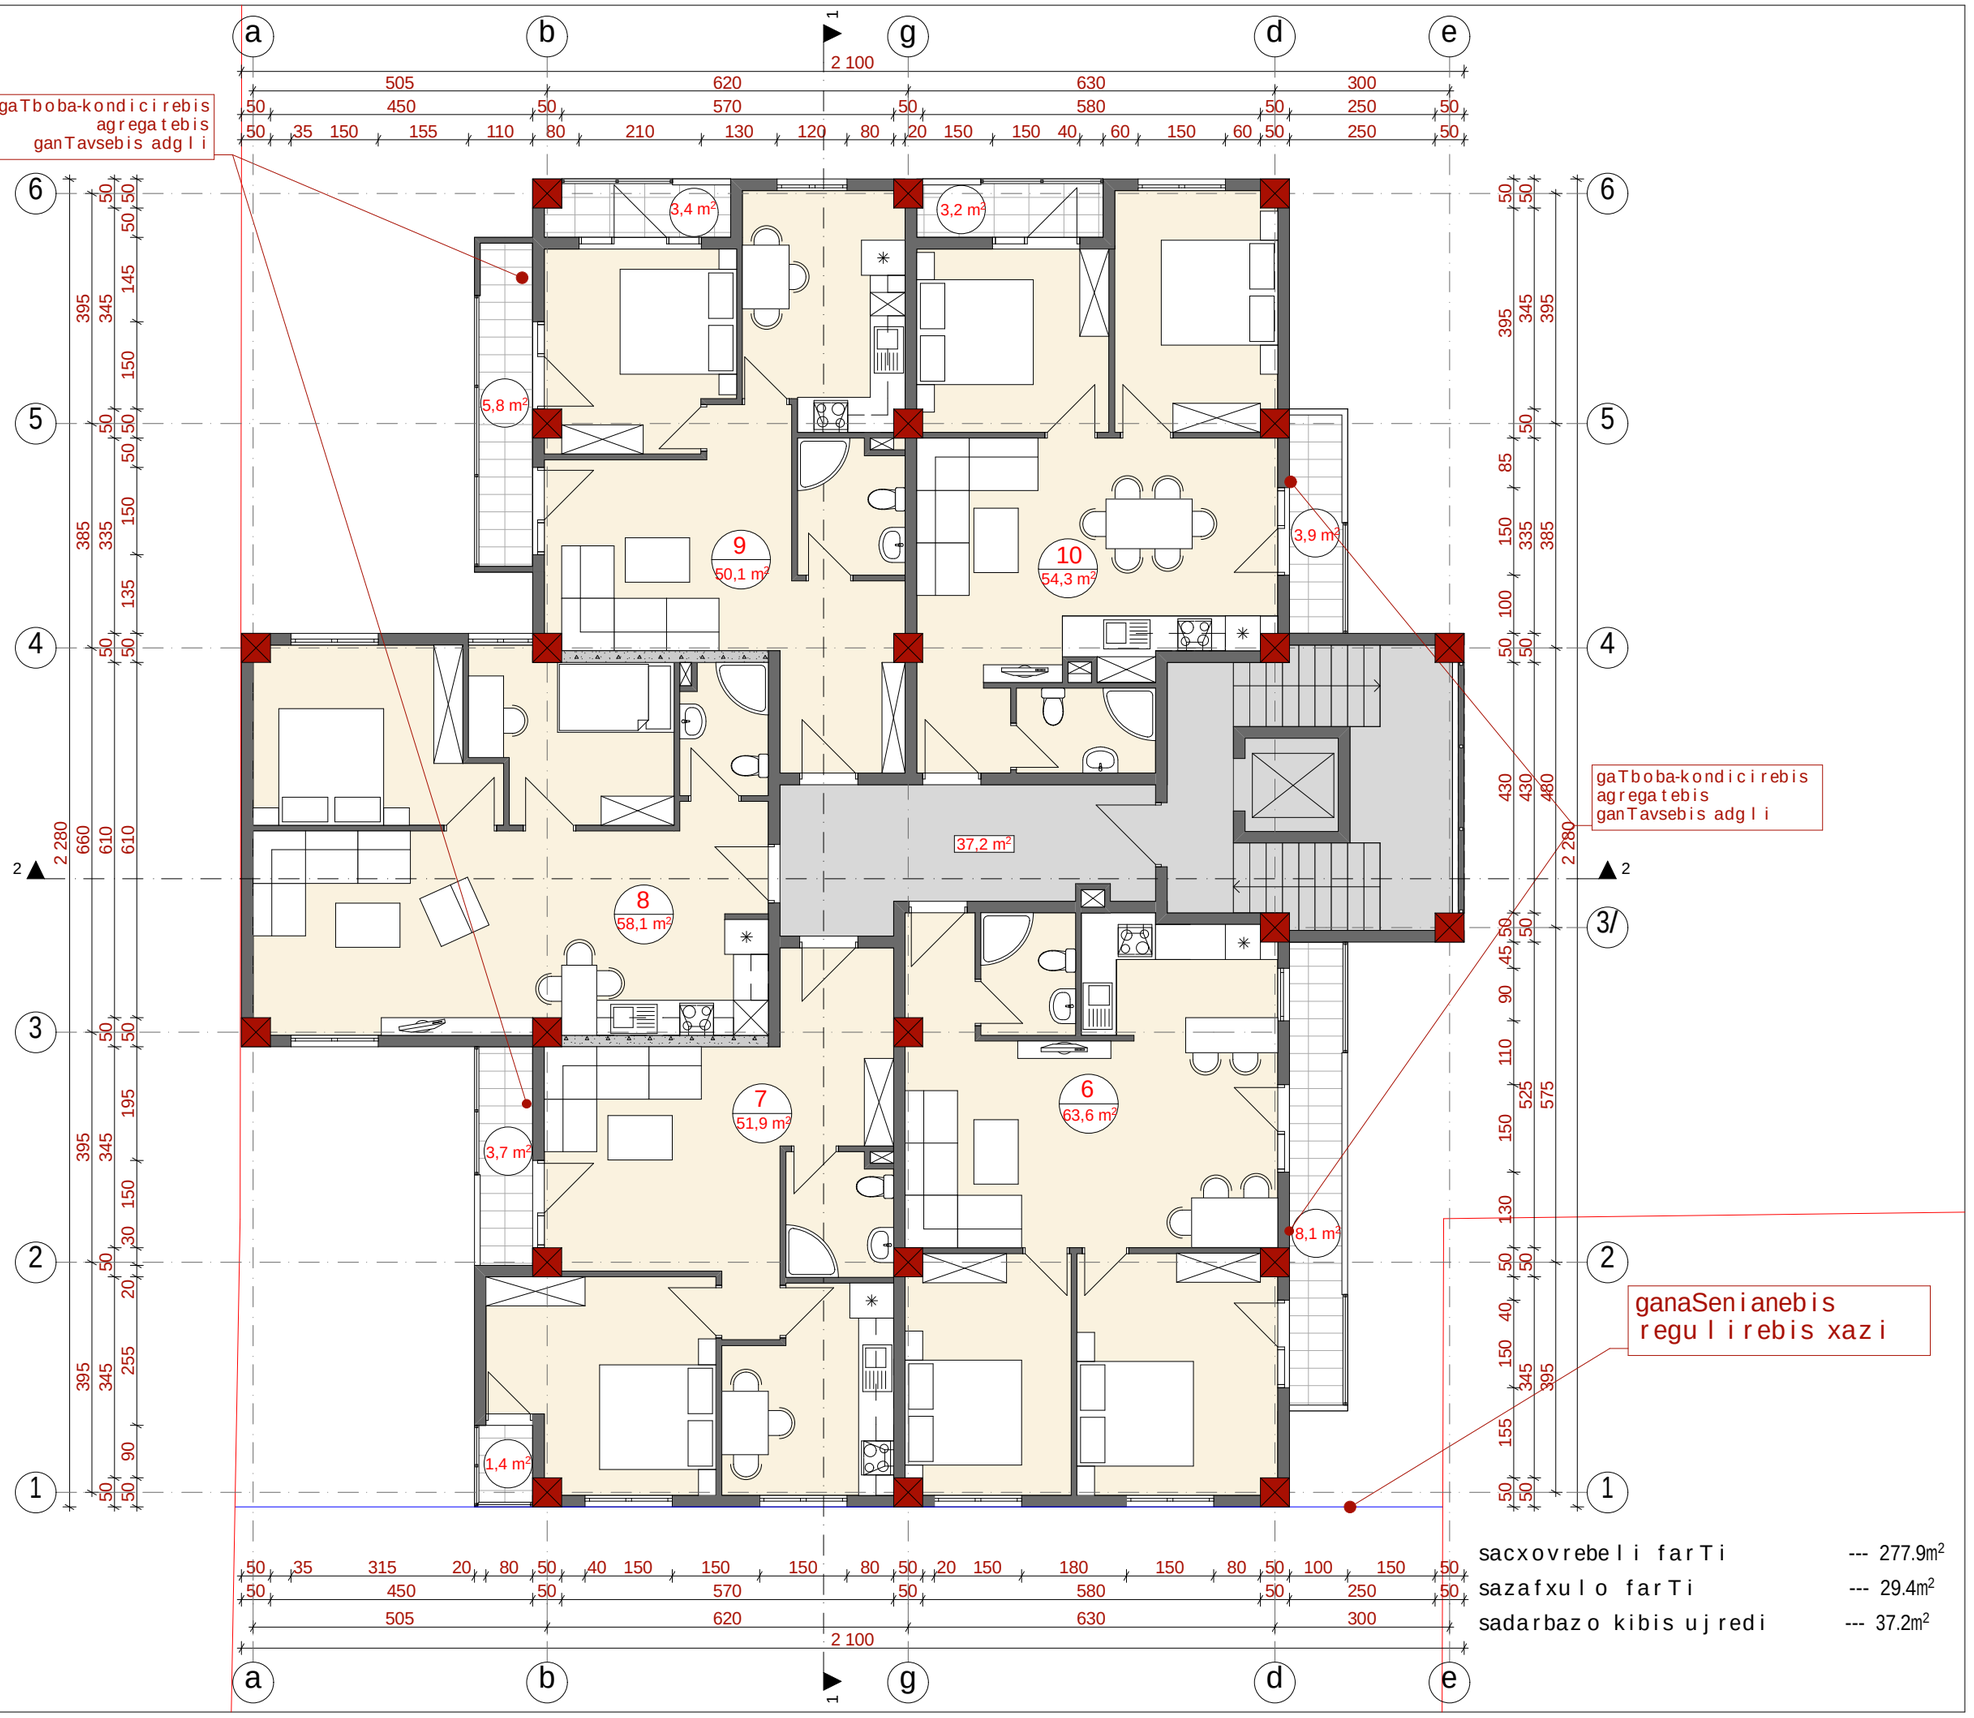

sacxovrebeli farTi	--- 277.9m²
sazafxulo farTi	--- 29.4m²
sadarbazo kibis ujredi	--- 37.2m²

q. Tbilisi

sofeli diRomi (s.k. 01.72.14.038.829)

proeqtis saxelwodeba

mravalbiniani sacxovrebeli saxli

pirobiTi niSnebi

nakveTis sazRvari

+3.60 arqiteqturuli niSnuli

+3,00 arqiteqturuli niSnuli

eqsplikacia

New Line studio ARCHITECTS

q. Tbilisi mayaSvilis #6

tel: 2 983398


el.fosta:contact@nlstudio.com.ge

www.nlstudio.com.ge

naxazis dasaxeleba

III sarTulis gegma +6.60 niSnuze

Tanamdeboba	gvari	xelmowera
direqtori	k. TevdoraZe	
arqiteqtori	b. margveLani	
Seasrula	g. revaziSvili	
masStabi	1:100	formati
Tbilisi 2015 w.	furclebi / furceli	A-3

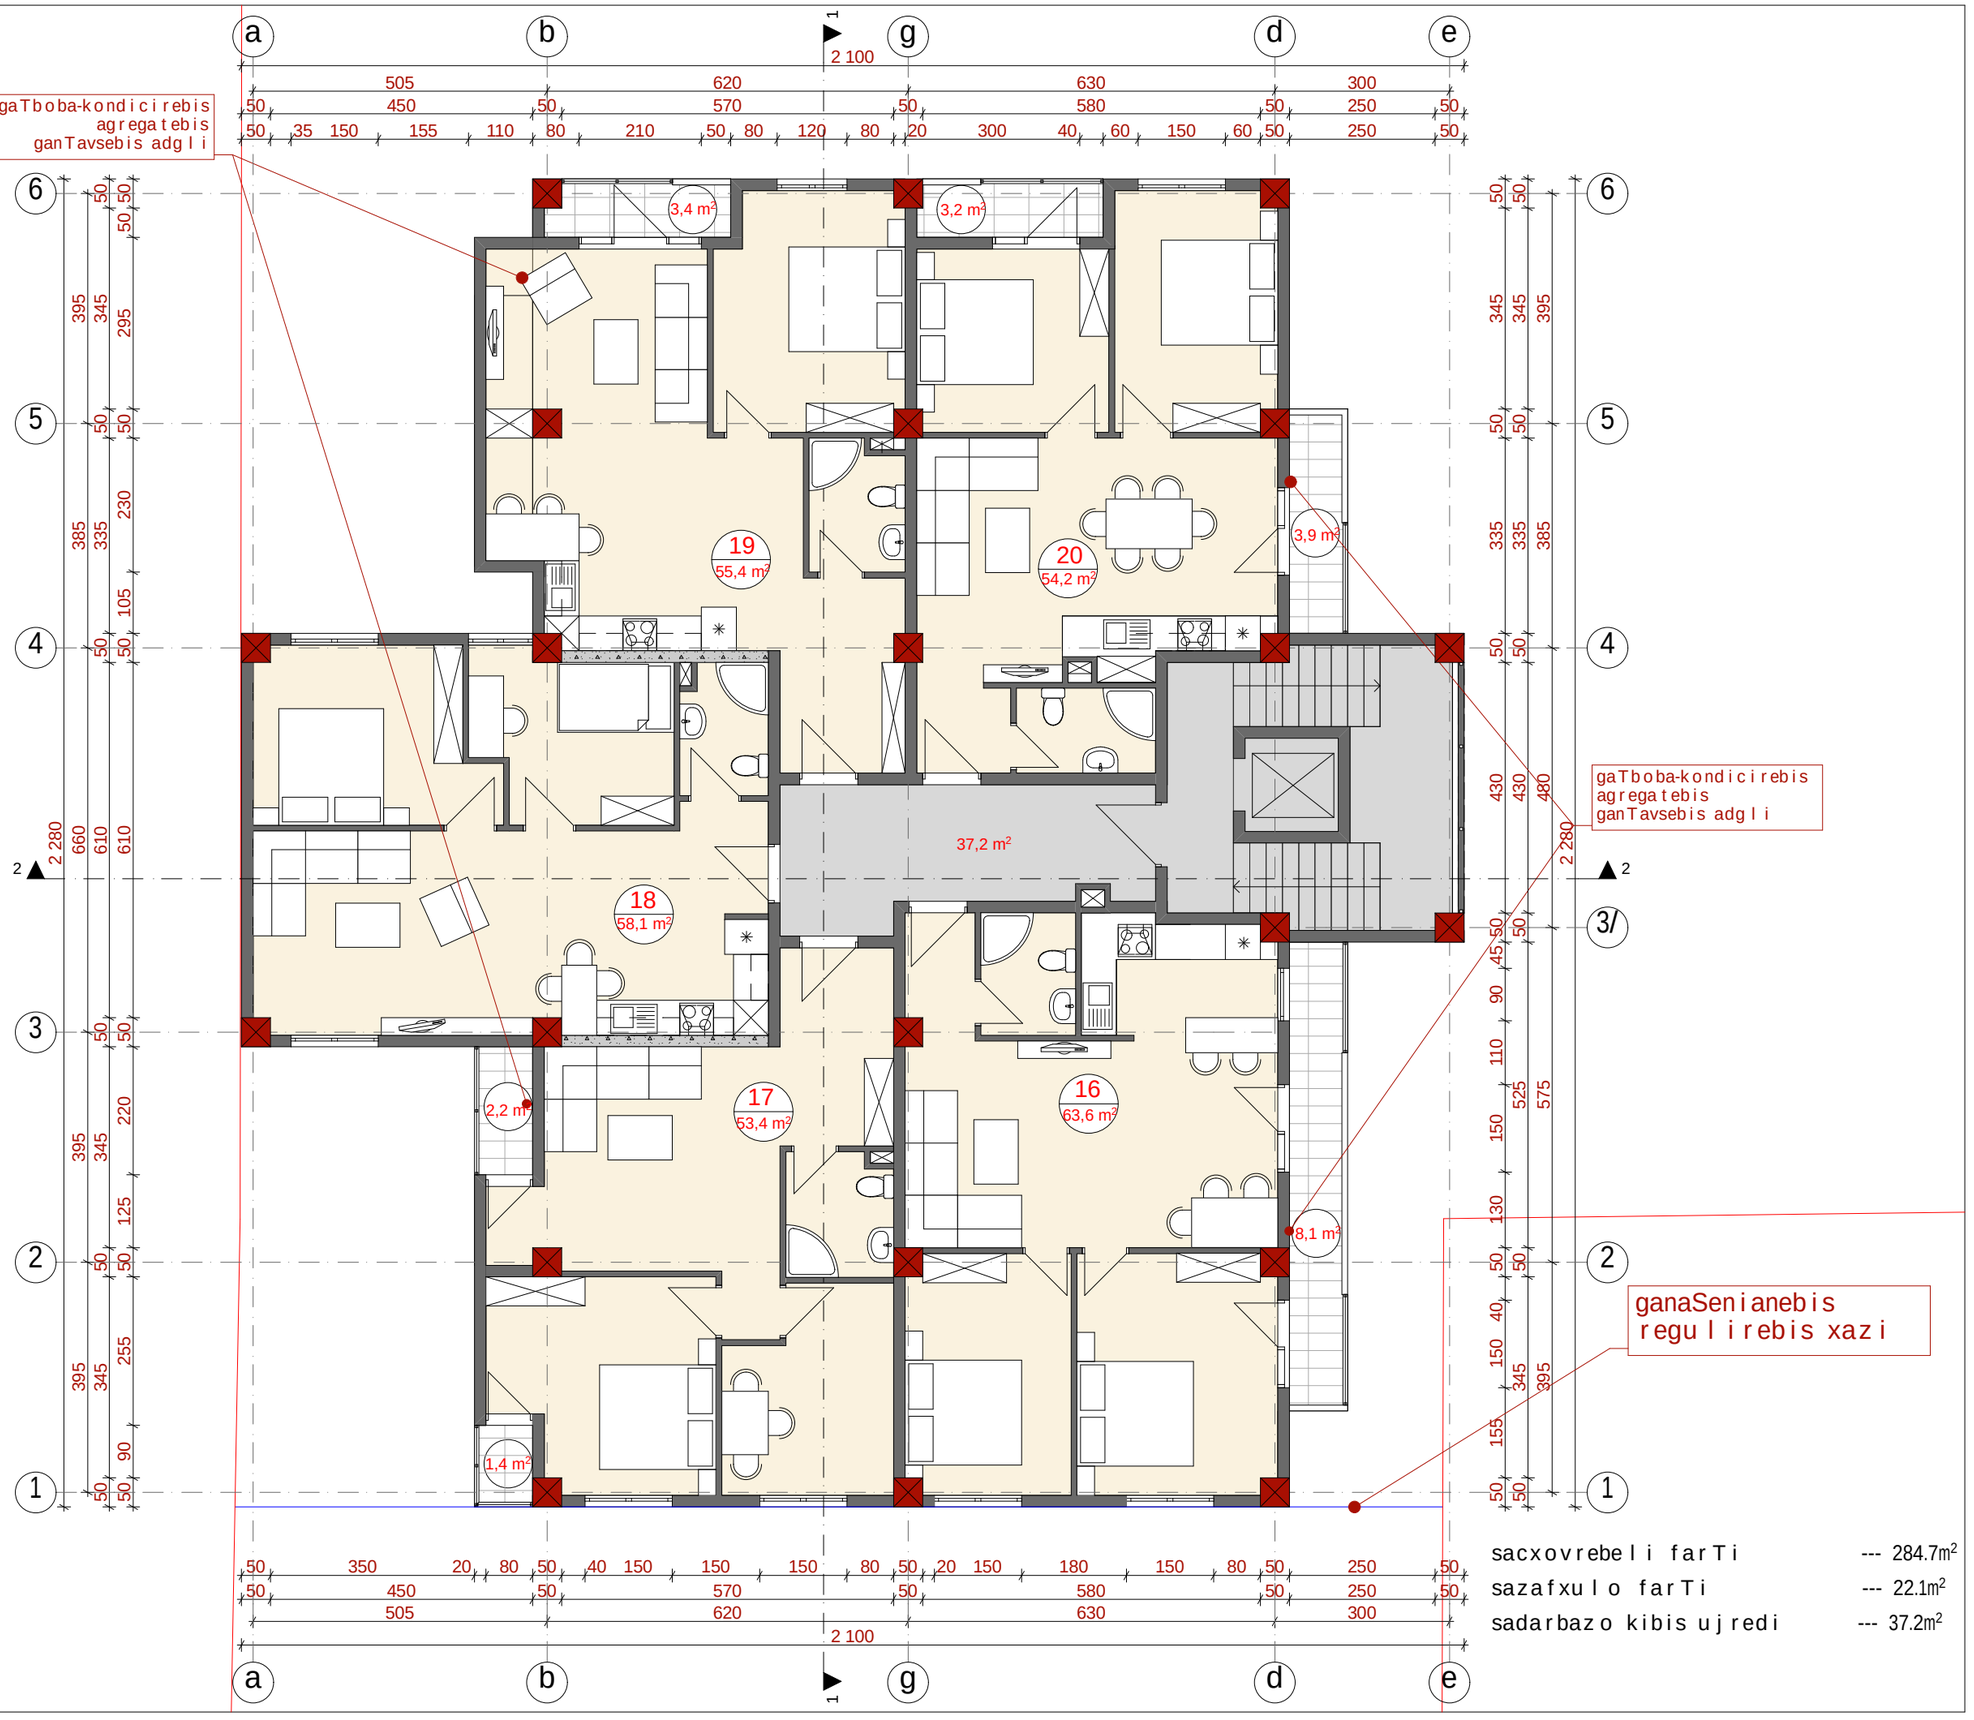

sacxovrebeli farTi --- 284.7m²

sazafxulo farTi --- 22.1m²

sadarbazo kibis ujredi --- 37.2m²

q. Tbilisi

sofeli diRomi (s.k. 01.72.14.038.829)

proeqtis saxelwodeba

mravalbiniani sacxovrebeli saxli

pirobiTi niSnebi

nakveTis sazRvari

+3.60 arqiteqturuli niSnuli

+3,00 arqiteqturuli niSnuli

eqsplikacia

New Line studio ARCHITECTS

q. Tbilisi mayaSvilis #6

tel: 2 983398


el.fosta:contact@nlstudio.com.ge

www.nlstudio.com.ge

naxazis dasaxeleba

IV sarTulis gegma +9.90 niSnuze

Tanamdeboba	gvari	xelmowera
direqtori	k. TevdoraZe	
arqiteqtori	b. margveLani	
Seasrula	g. revaziSvili	
masStabi	1:100	formati
Tbilisi 2015 w.	furclebi / furceli	A-3

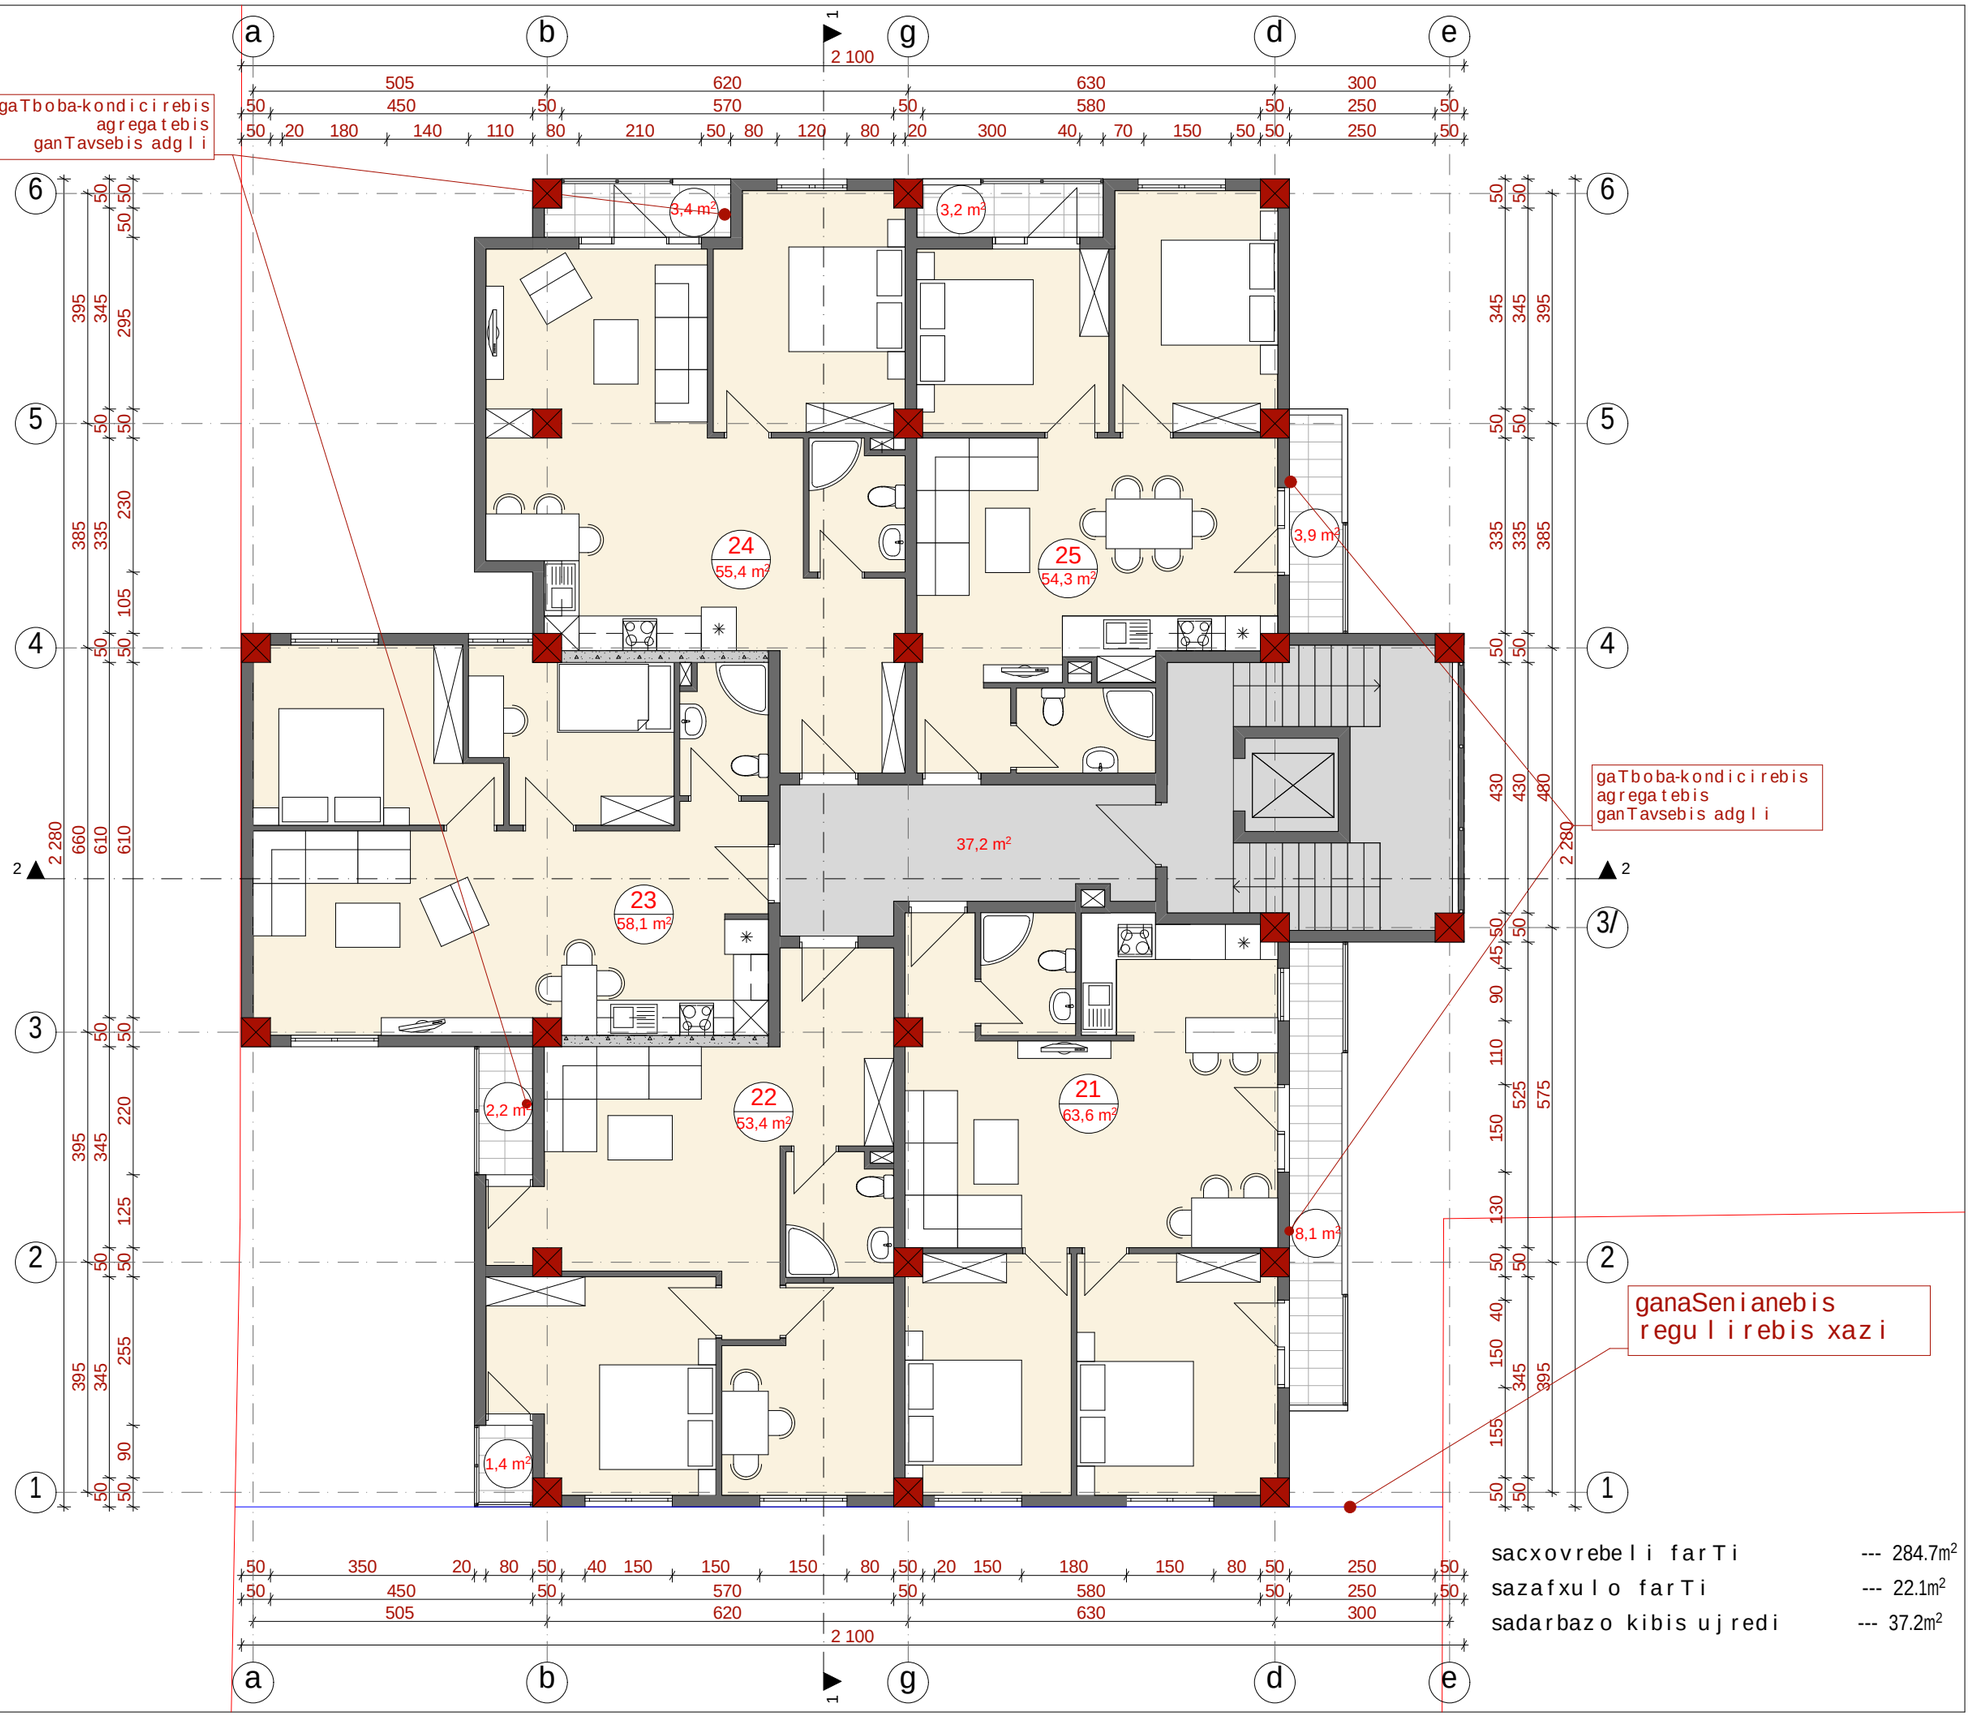

q. Tbilisi

sofeli diRomi (s.k. 01.72.14.038.829)

proeqtis saxelwodeba

mravalbiniani sacxovrebeli saxli

pirobiTi niSnebi

nakveTis sazRvari

+3.60 arqiteqturuli niSnuli

+3,00 arqiteqturuli niSnuli

eqsplikacia

sacxovrebeli farTi --- 284.7m²

sazafxulo farTi --- 22.1m²

sadarbazo kibis ujredi --- 37.2m²

New Line studio ARCHITECTS

q. Tbilisi mayaSvilis #6

tel: 2 983398


el.fosta:contact@nlstudio.com.ge

www.nlstudio.com.ge

naxazis dasaxeleba

V sarTulis gegma +13.20 niSnuze

Tanamdeboba	gvari	xelmowera
direqtori	k. TevdoraZe	
arqiteqtori	b. margvelani	
Seasrula	g. revaziSvili	
masStabi	1:100	formati
Tbilisi 2015 w.	furclebi / furceli	A-3

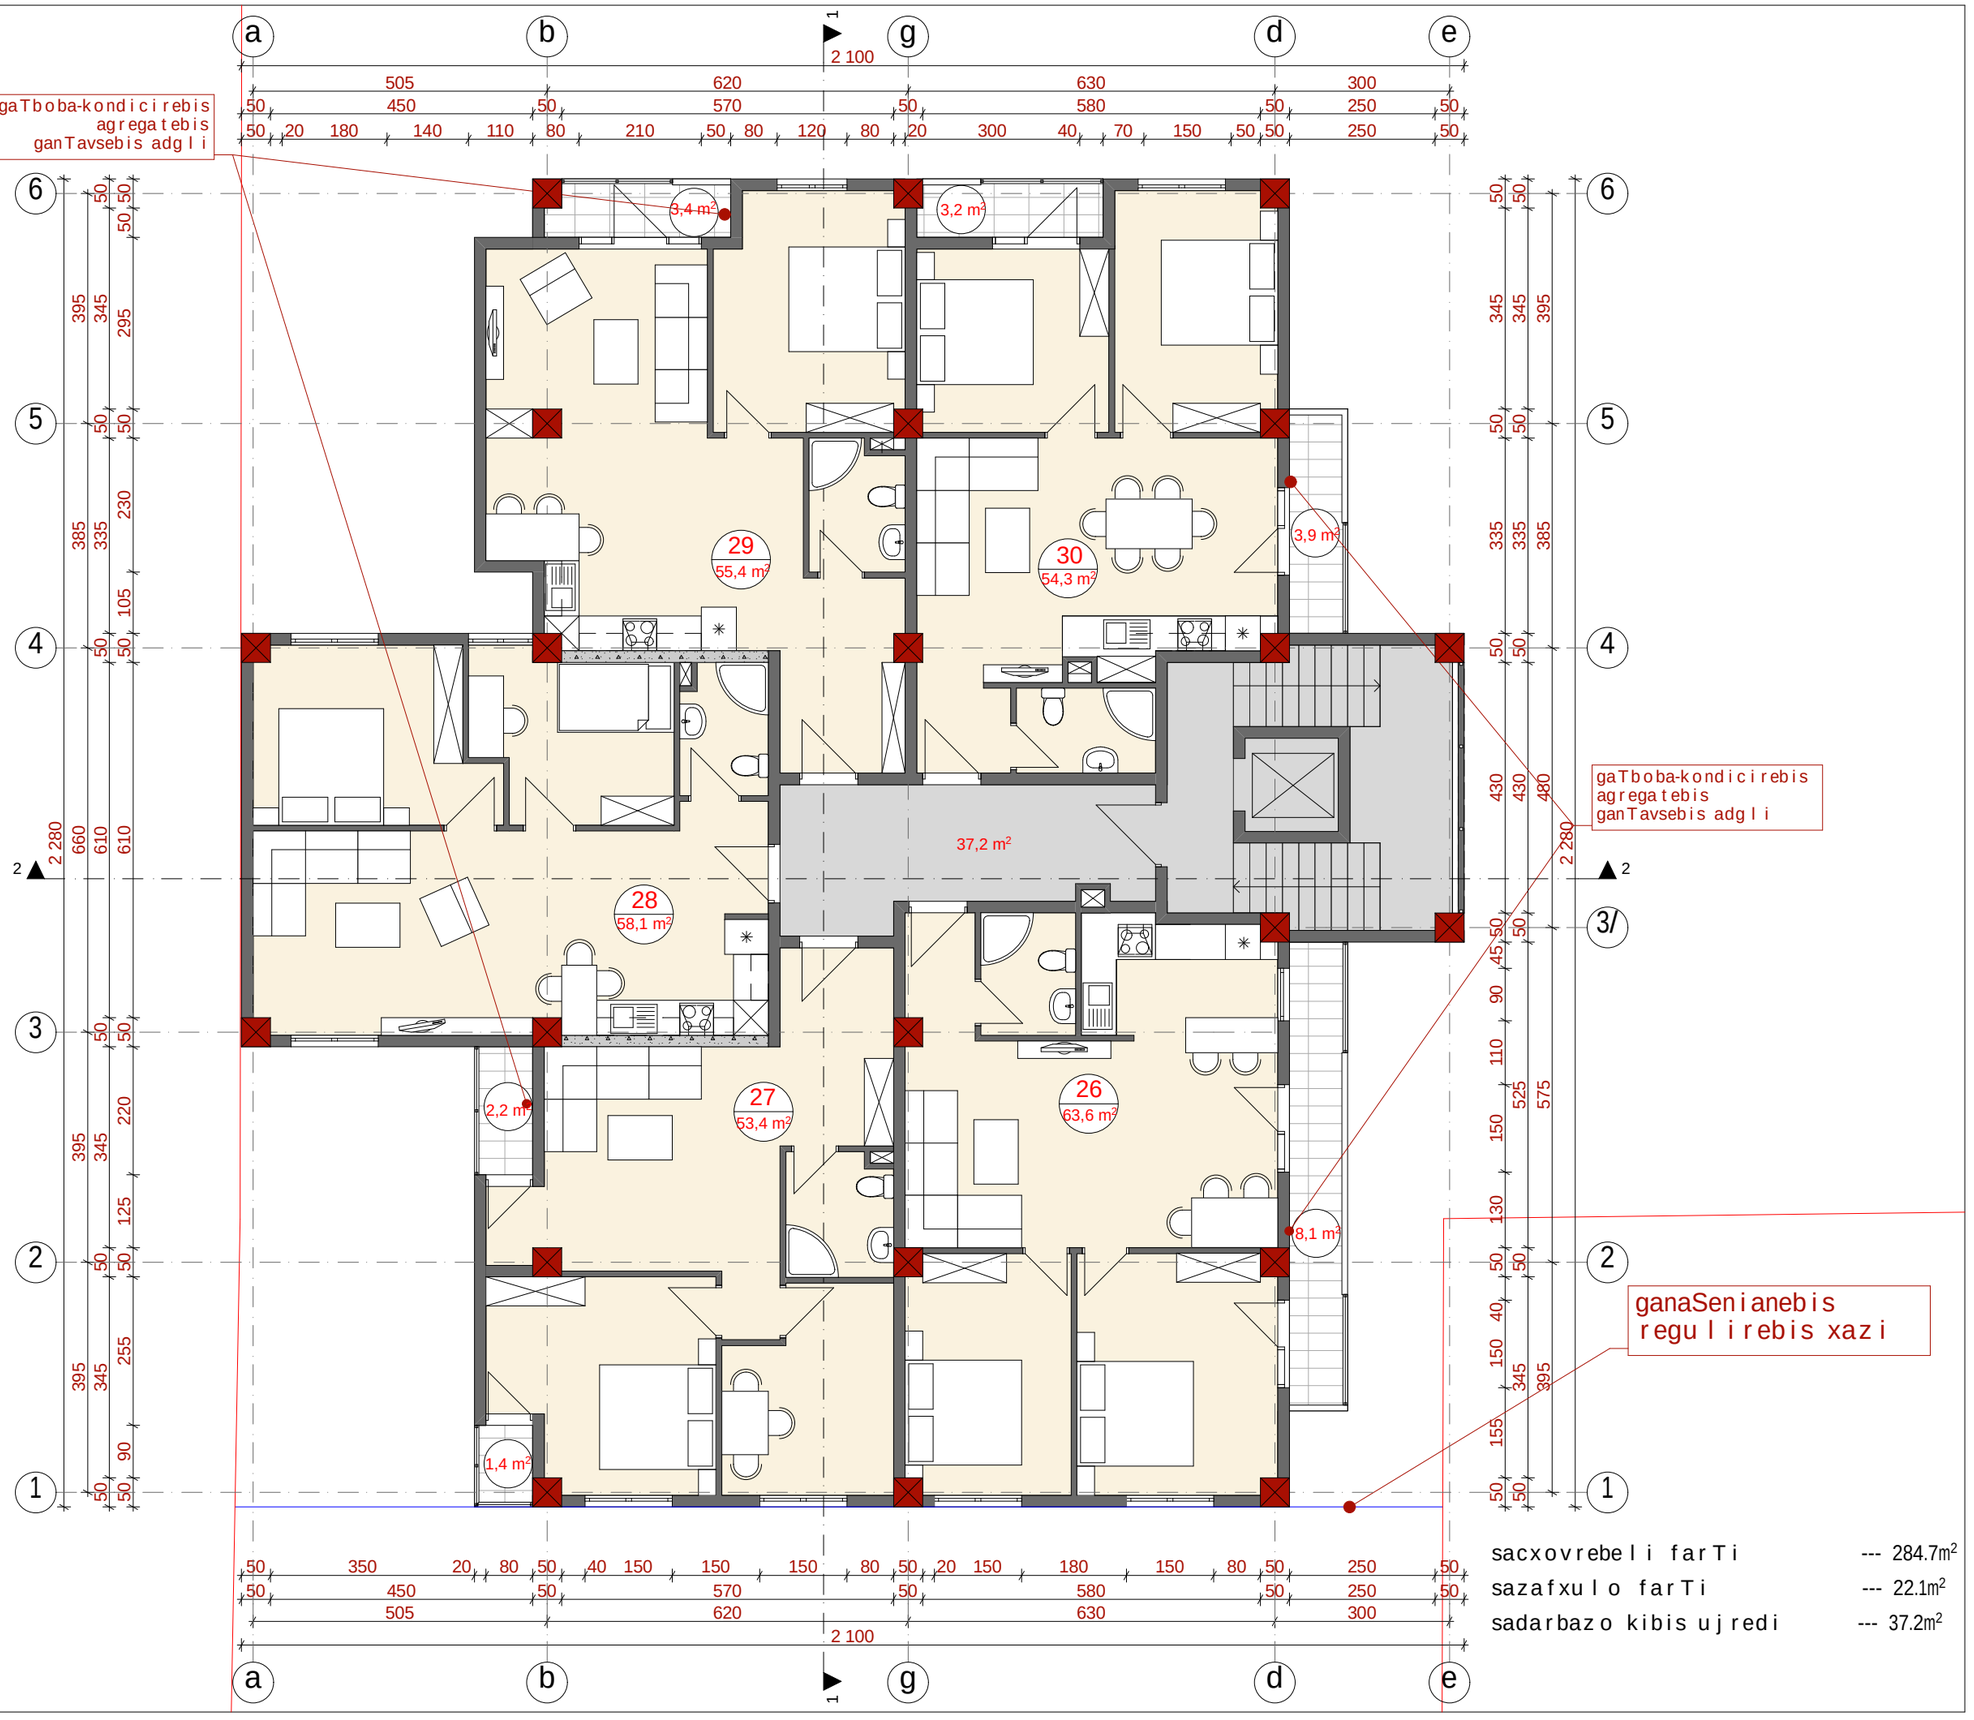

sacxovrebeli farTi --- 284.7m²

sazafxulo farTi --- 22.1m²

sadarbazo kibis ujredi --- 37.2m²

q. Tbilisi

sofeli diRomi (s.k. 01.72.14.038.829)

proeqtis saxelwodeba

mravalbiniani sacxovrebeli saxli

pirobiTi niSnebi

nakveTis sazRvari

+3.60 arqiteqturuli niSnuli

+3,00 arqiteqturuli niSnuli

eqsplikacia

New Line studio ARCHITECTS

q. Tbilisi mayaSvilis #6

tel: 2 983398


el.fosta:contact@nlstudio.com.ge

www.nlstudio.com.ge

naxazis dasaxeleba

VI sarTulis gegma +16.50 niSnuze

Tanamdeboba	gvari	xelmowera
direqtori	k. TevdoraZe	
arqiteqtori	b. margvelani	
Seasrula	g. revaziSvili	
masStabi	1:100	formati
Tbilisi 2015 w.	furclebi / furceli	A-3

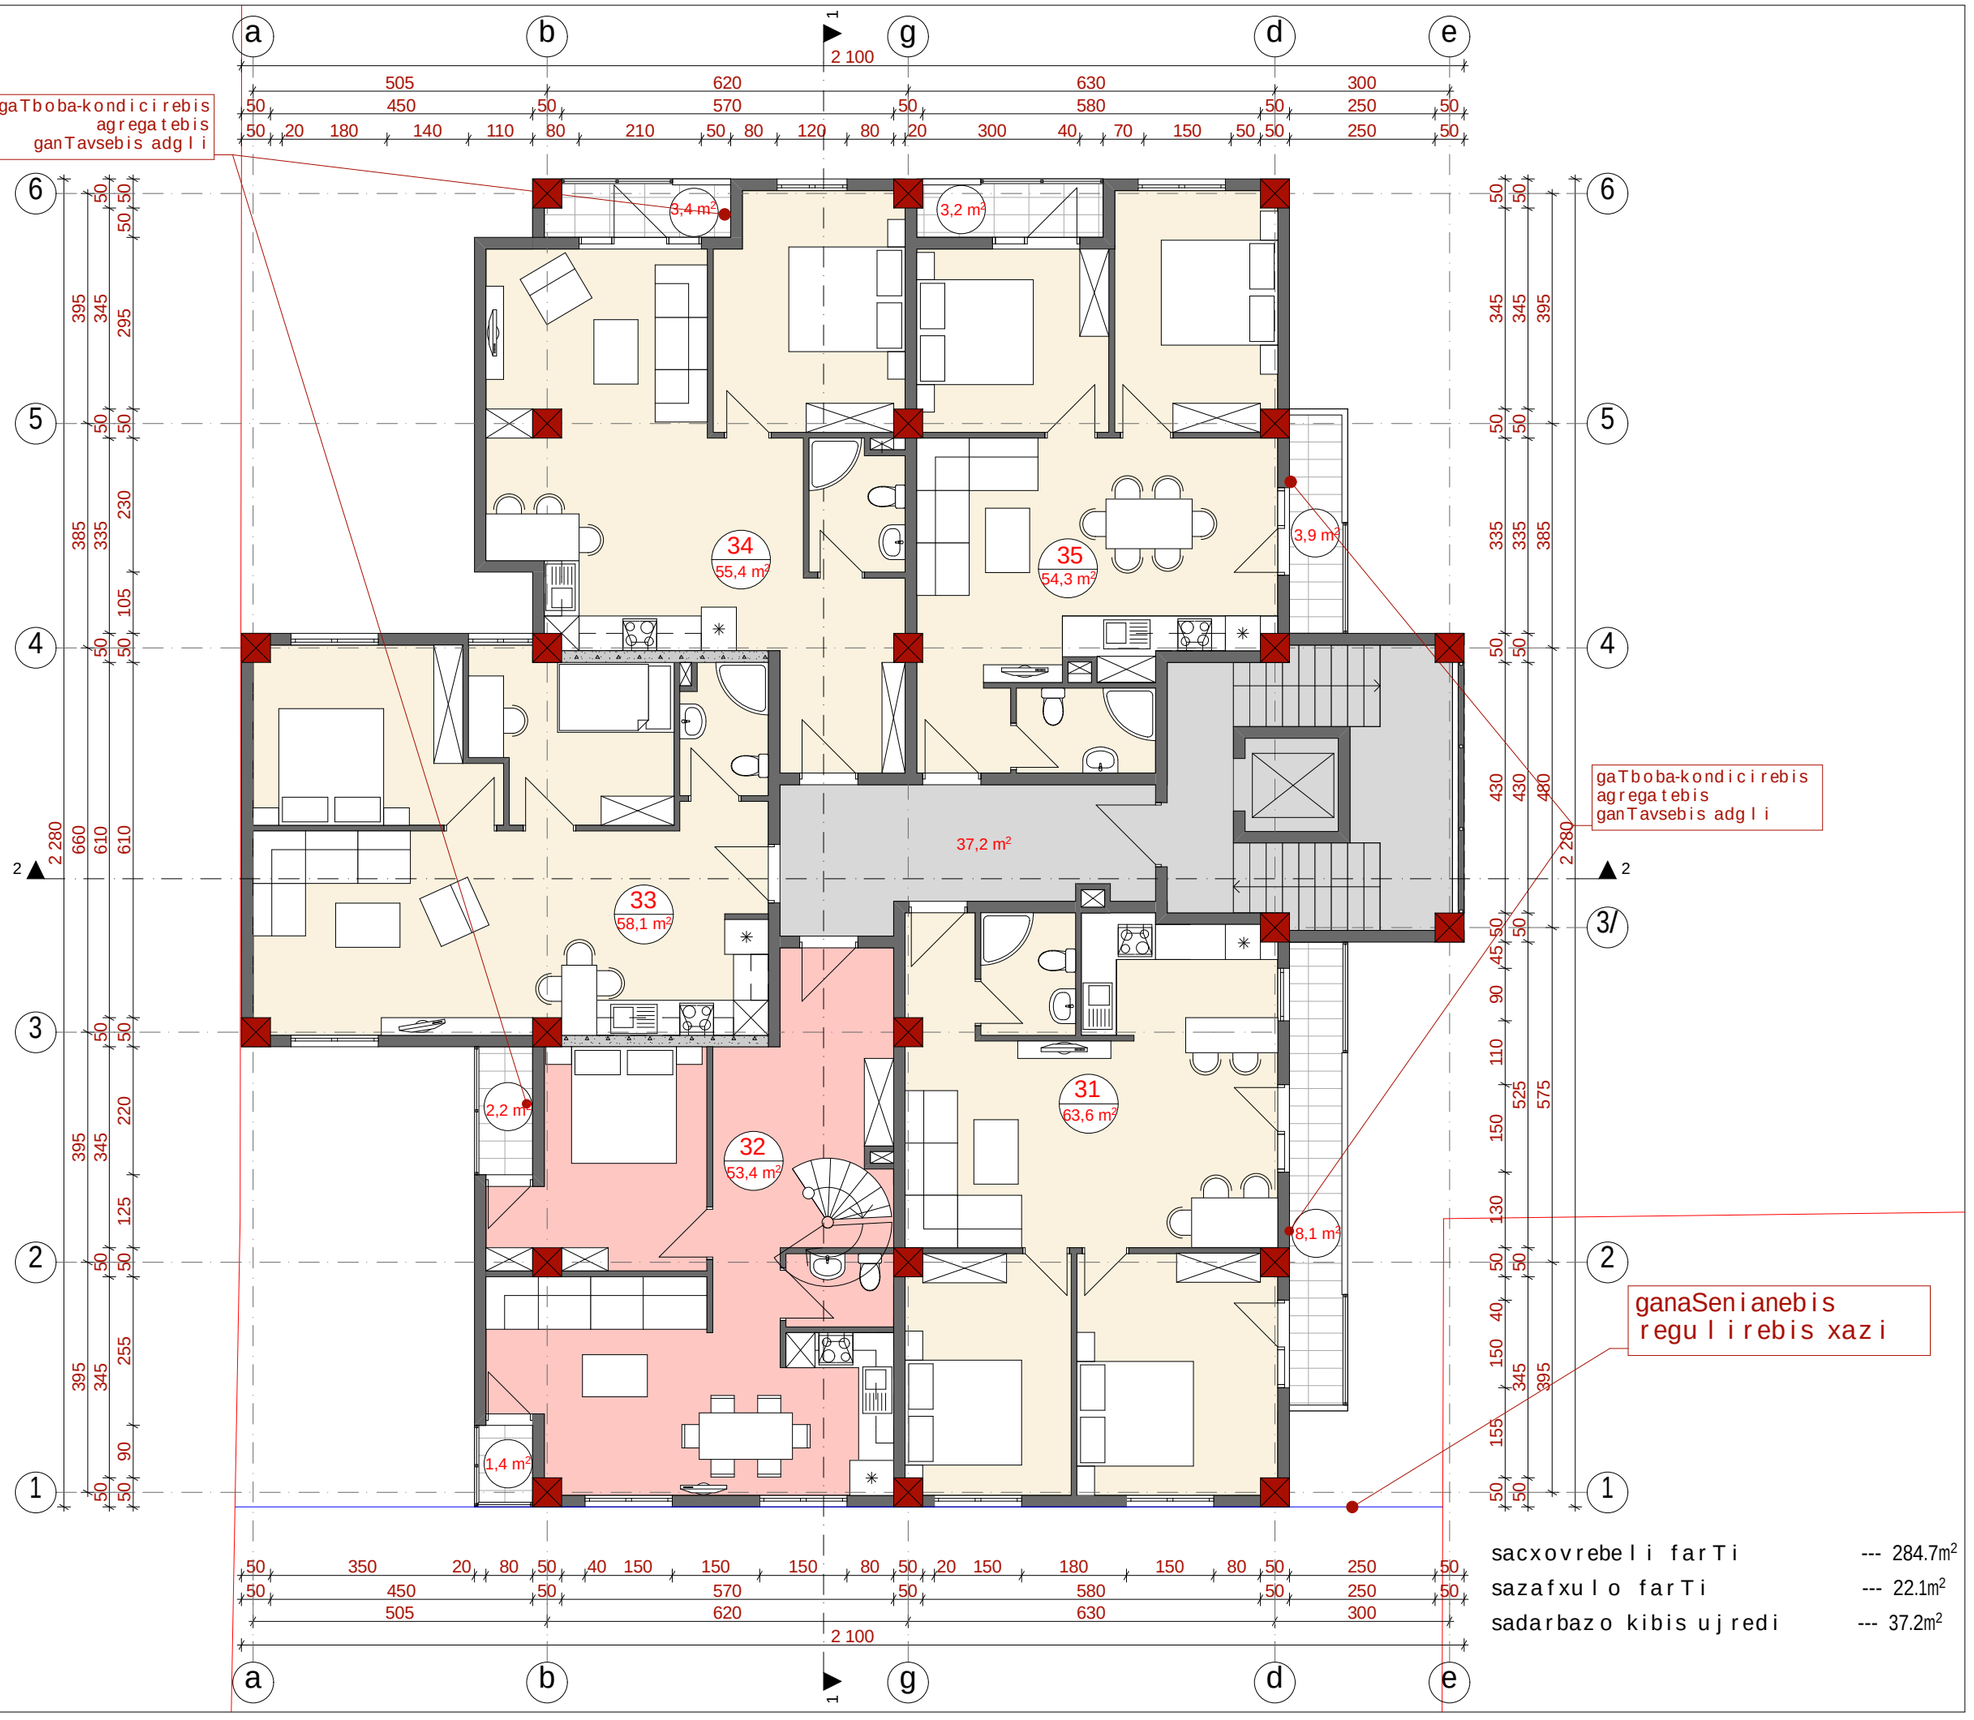

sacxovrebeli farTi --- 284.7m²

sazafxulo farTi --- 22.1m²

sadarbazo kibis ujredi --- 37.2m²

q. Tbilisi

sofeli diRomi (s.k. 01.72.14.038.829)

proeqtis saxelwodeba

mravalbiniani sacxovrebeli saxli

pirobiTi niSnebi

nakveTis sazRvari

+3.60 arqiteqturuli niSnuli

+3,00 arqiteqturuli niSnuli

eqsplikacia

New Line studio ARCHITECTS

q. Tbilisi mayaSvilis #6

tel: 2 983398


el.fosta:contact@nlstudio.com.ge

www.nlstudio.com.ge

naxazis dasaxeleba

VII sarTulis gegma +19.80 niSnuze

Tanamdeboba	gvari	xelmowera
direqtori	k. TevdoraZe	
arqiteqtori	b. margveLani	
Seasrula	g. revaziSvili	
masStabi	1:100	formati
Tbilisi 2015 w.	furclebi / furceli	A-3

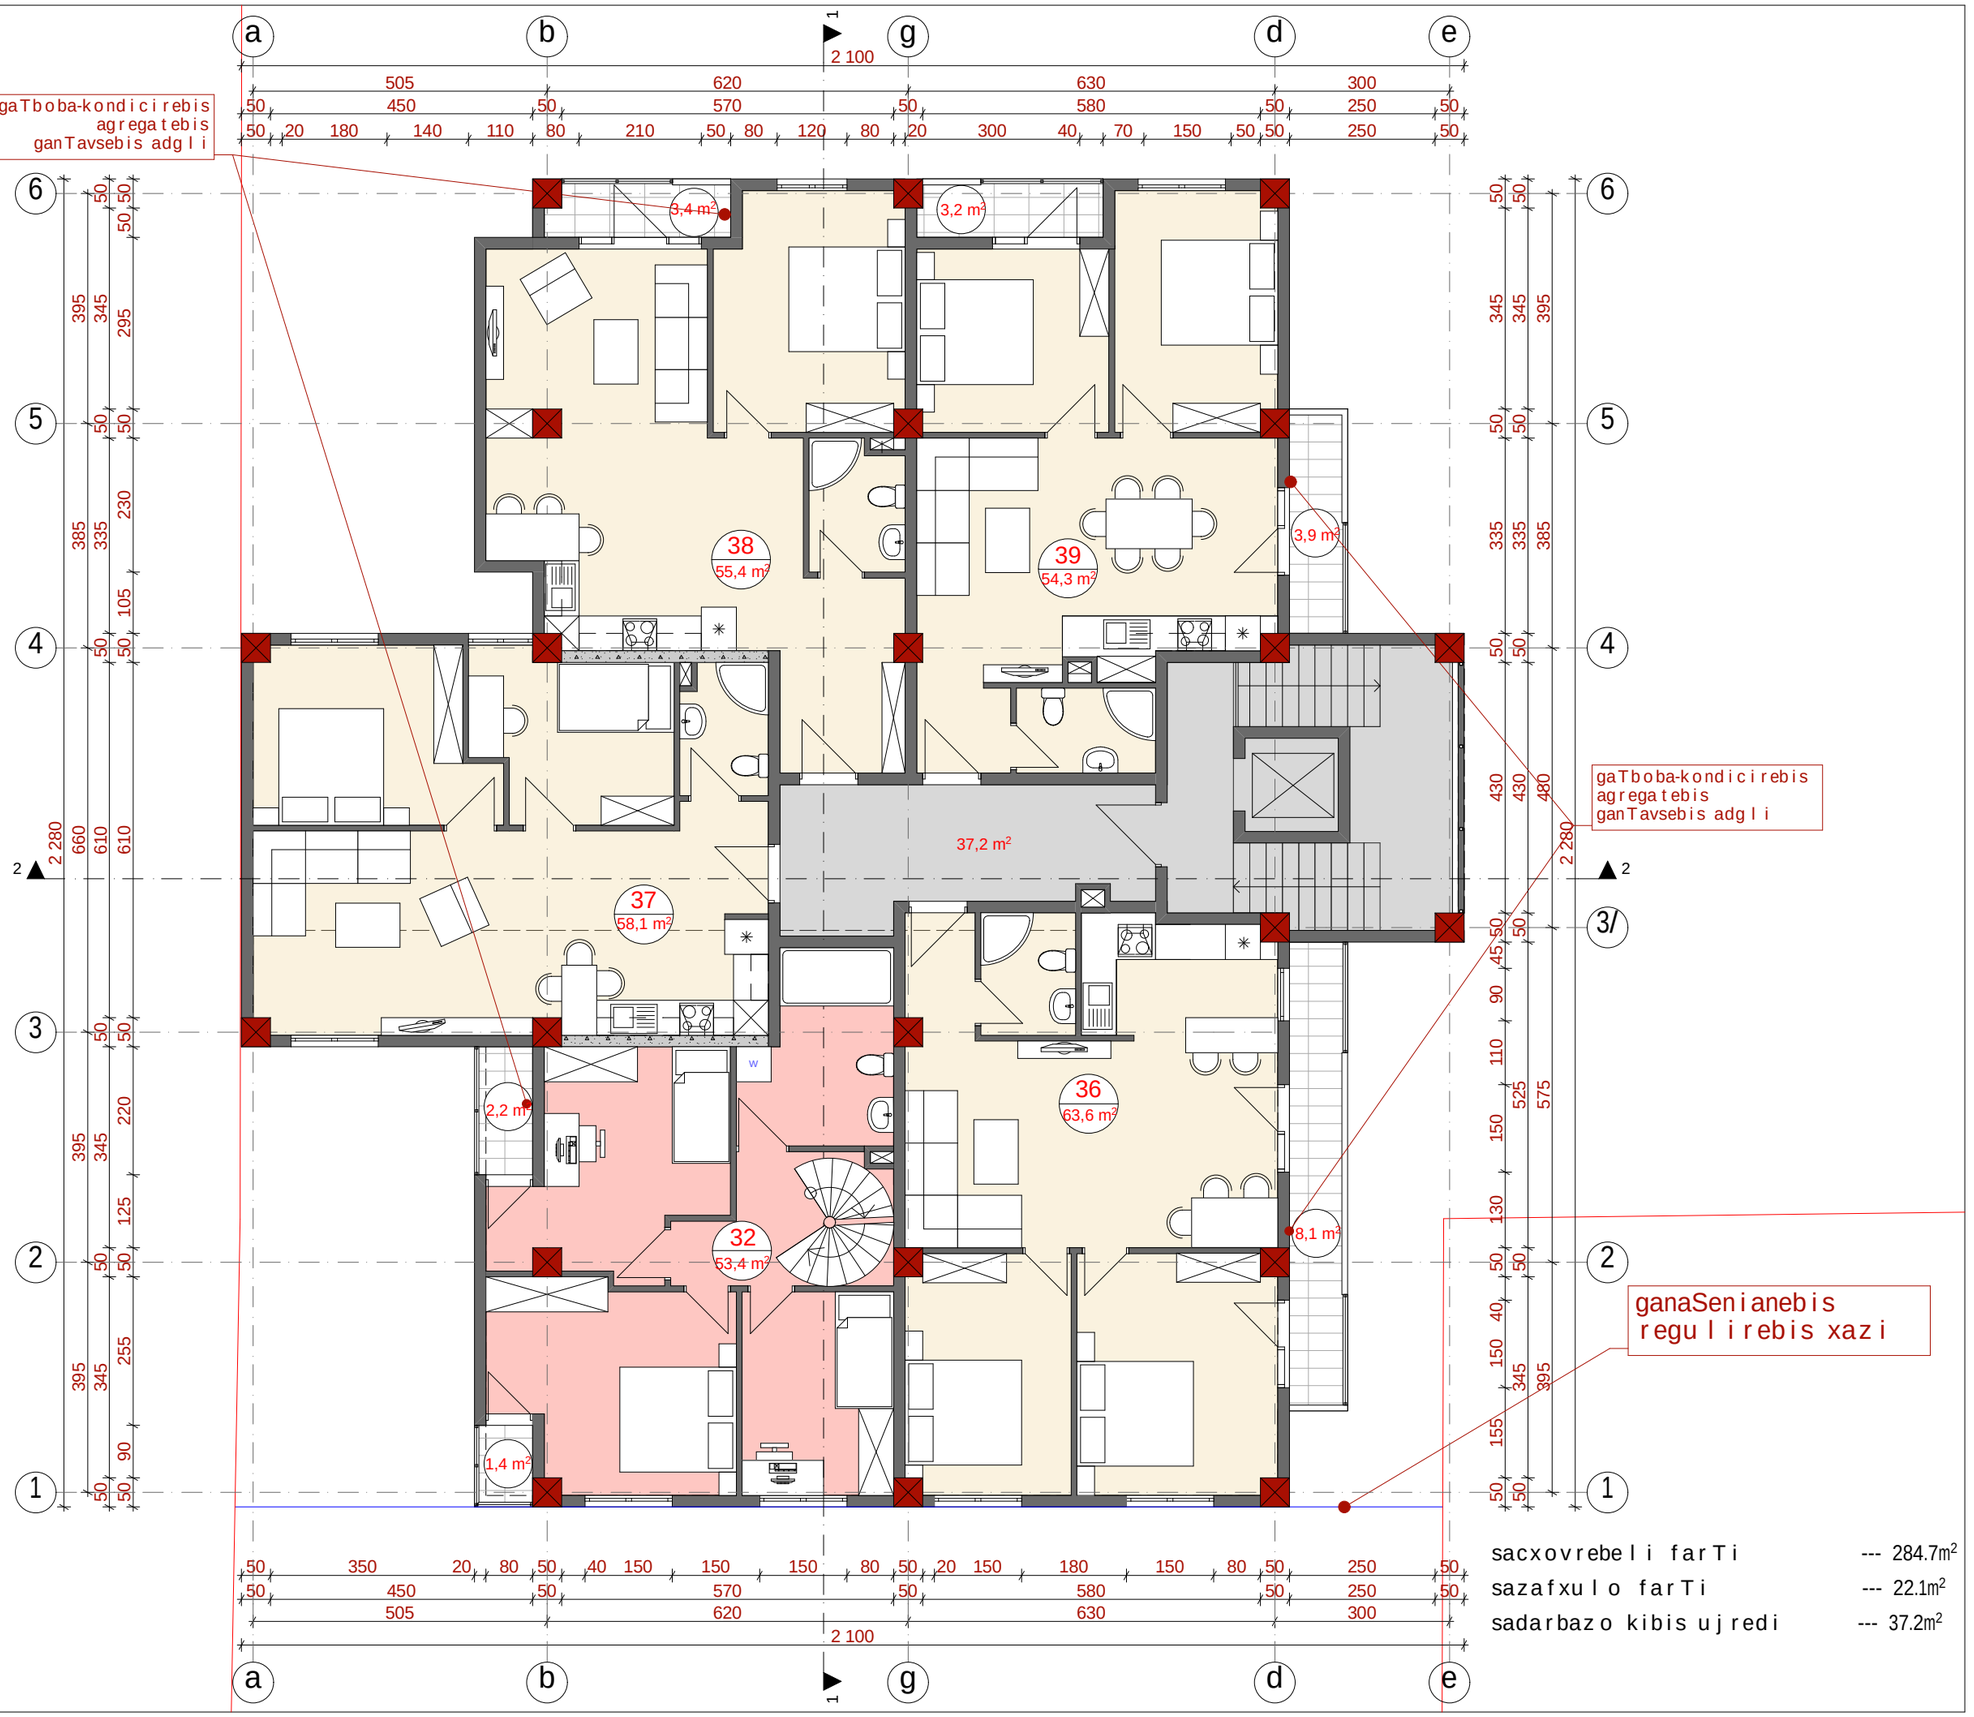

sacxovrebeli farTi --- 284.7m²

sazafxulo farTi --- 22.1m²

sadarbazo kibis ujredi --- 37.2m²

q. Tbilisi

sofeli diRomi (s.k. 01.72.14.038.829)

proeqtis saxelwodeba

mravalbiniani sacxovrebeli saxli

pirobiTi niSnebi

nakveTis sazRvari

+3.60 arqiteqturuli niSnuli

+3,00 arqiteqturuli niSnuli

eqsplikacia

New Line studio ARCHITECTS

q. Tbilisi mayaSvilis #6

tel: 2 983398


el.fosta:contact@nlstudio.com.ge

www.nlstudio.com.ge

naxazis dasaxeleba

VIII sarTulis gegma +23.10 niSnuze

Tanamdeboba	gvari	xelmowera
direqtori	k. TevdoraZe	
arqiteqtori	b. margvelani	
Seasrula	g. revaziSvili	
masStabi	1:100	formati
Tbilisi 2015 w.	furclebi / furceli	A-3

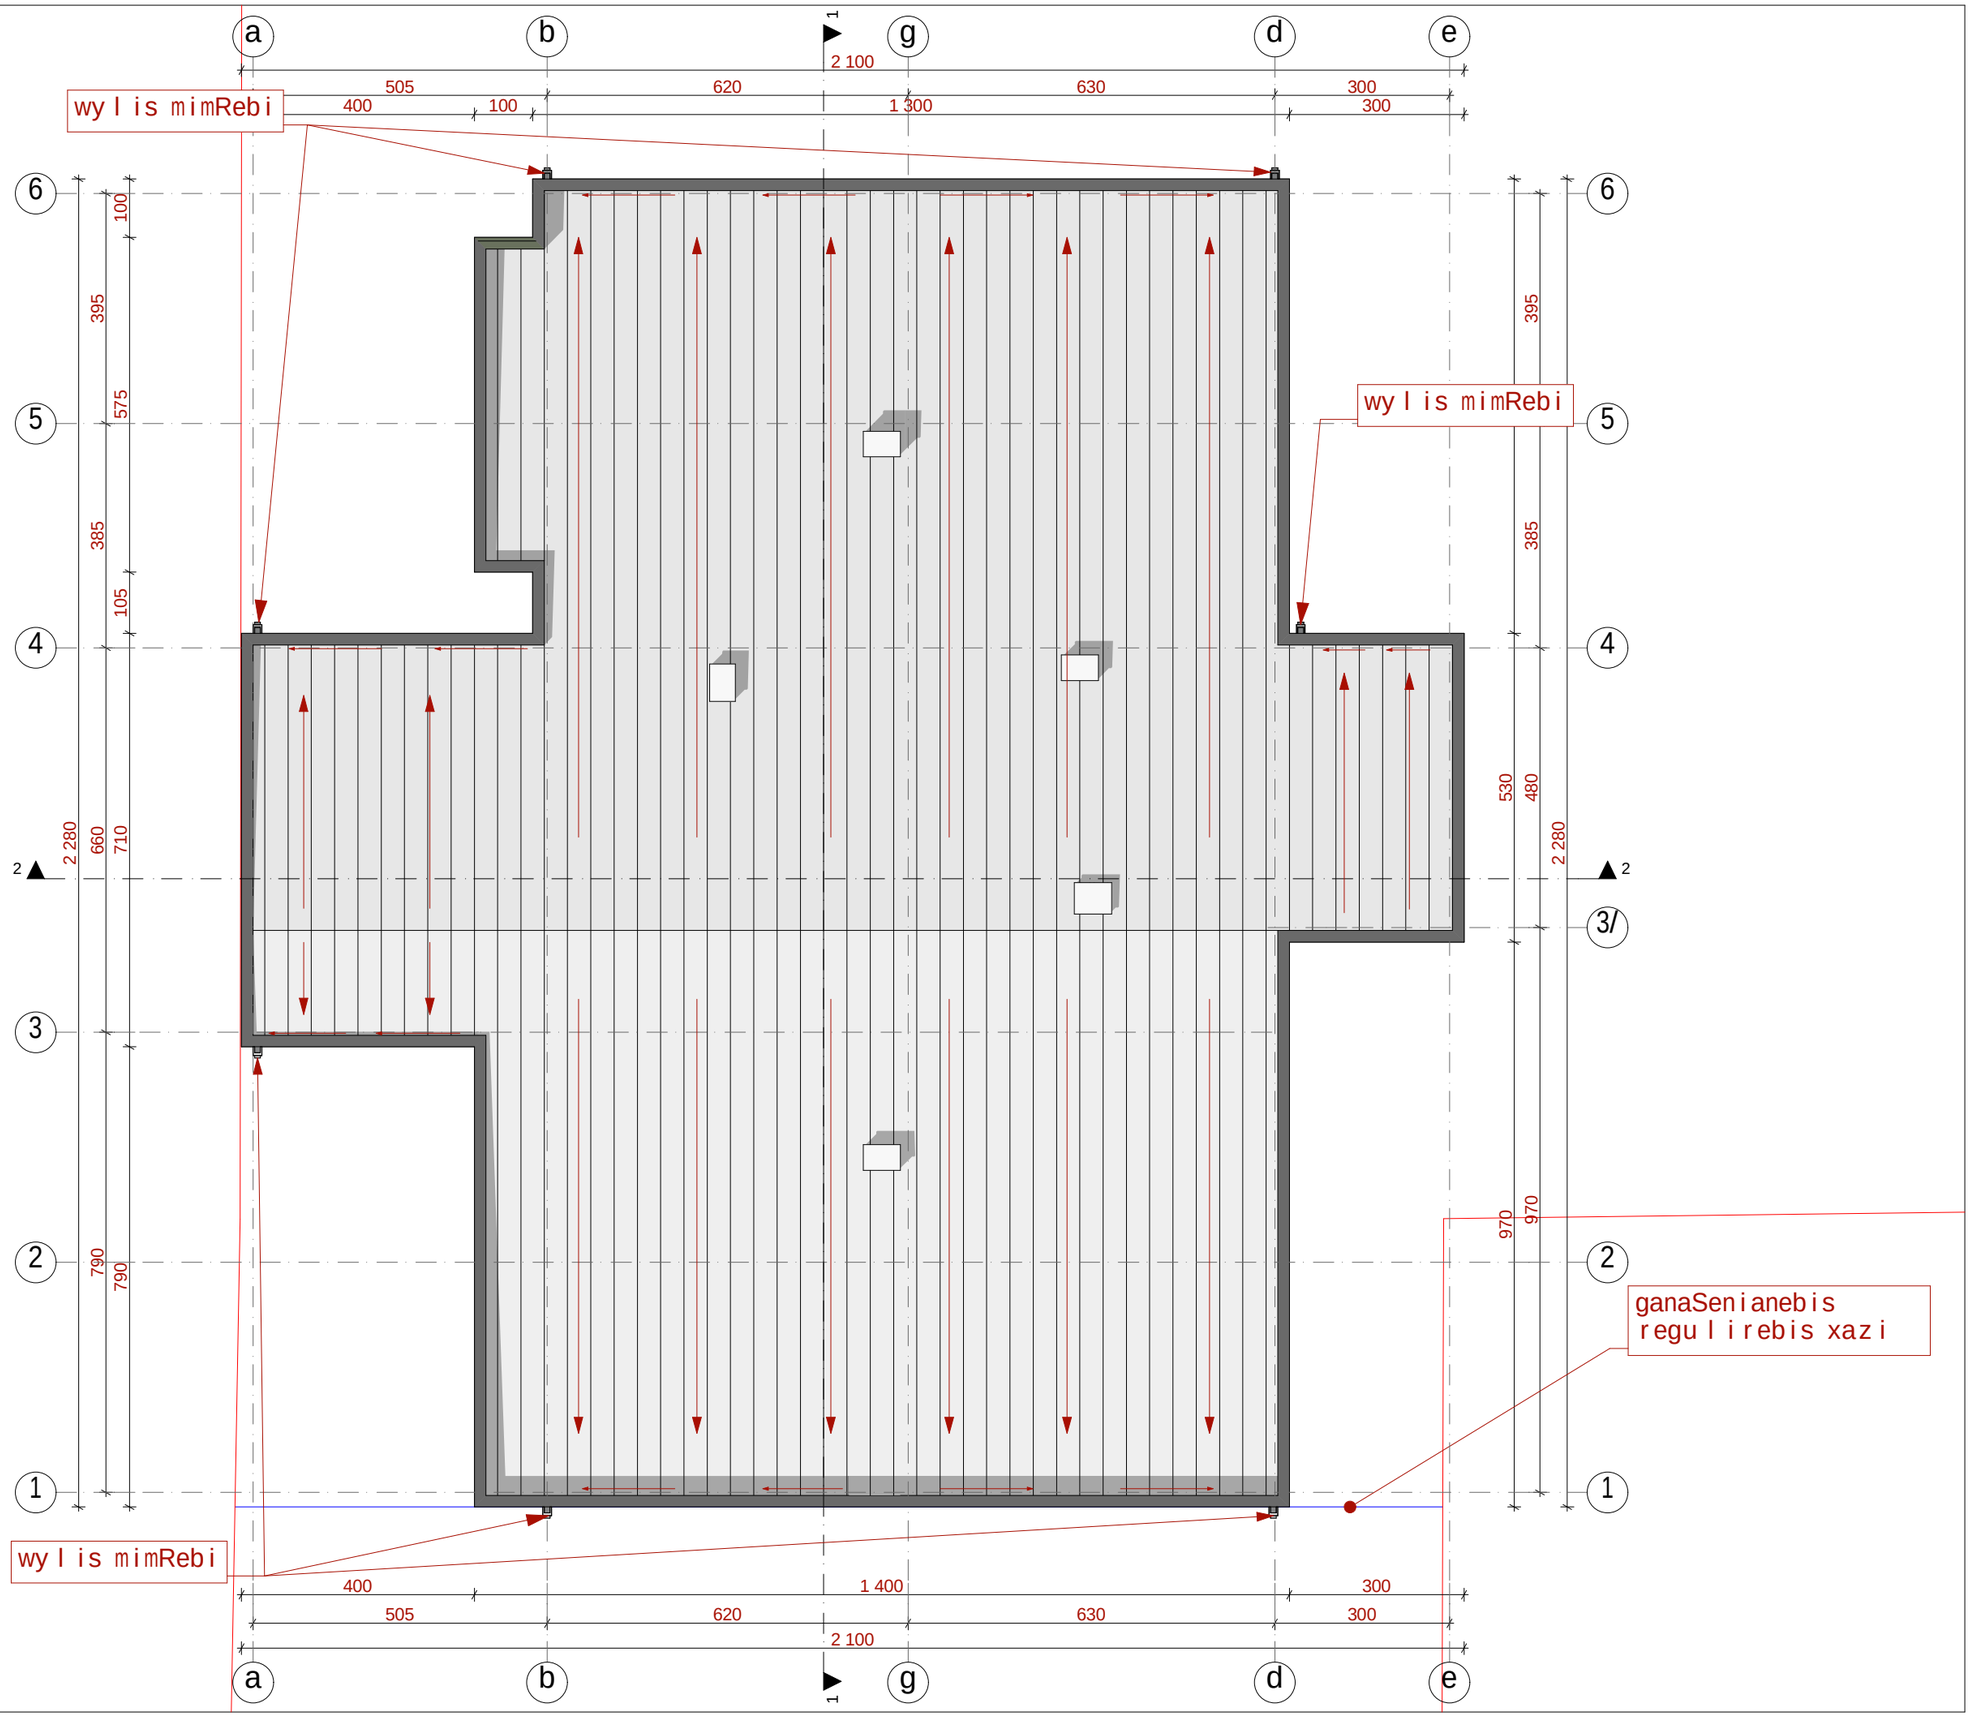

q. Tbilisi

sofeli diRomi (s.k. 01.72.14.038.829)

proeqtis saxelwodeba

mravalbiniani sacxovrebeli saxli

pirobiTi niSnebi

nakveTis sazRvari

+3.60 arqiteqturuli niSnuli

+3,00 arqiteqturuli niSnuli

eqsplikacia

New Line studio ARCHITECTS

q. Tbilisi mayaSvilis #6

tel: 2 983398

el.fosta:contact@nlstudio.com.ge

www.nlstudio.com.ge

naxazis dasaxeleba

gadaxurvis gegma

Tanamdeboba	gvari	xelmowera
direqtori	k. TevdoraZe	
arqiteqtori	b. margvelani	
Seasrula	g. revaziSvili	
masStabi	1:100	formati
Tbilisi 2015 w.	furclebi / furceli	A-3