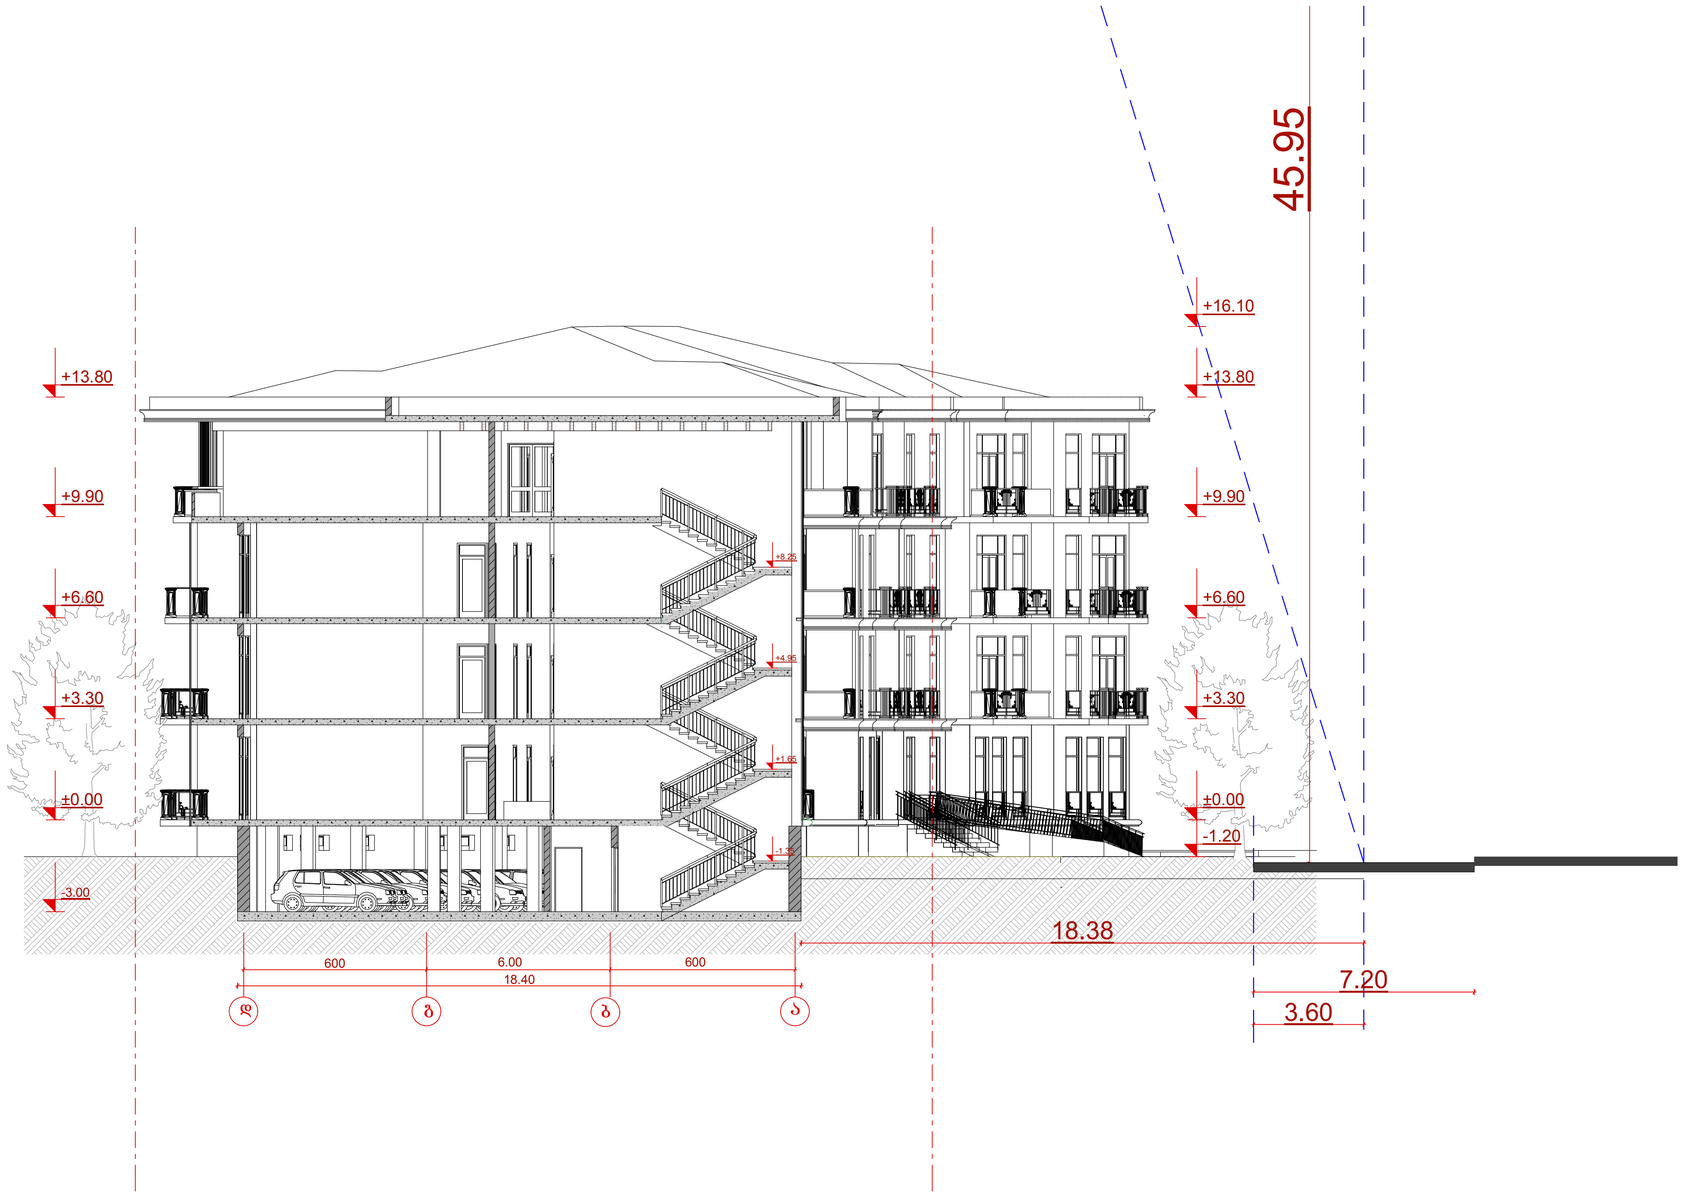

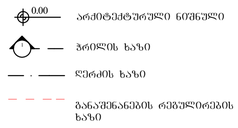

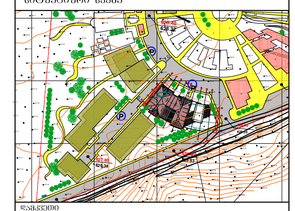

b

b

9

9

7

7

1

1

3

3
2

2

8

8

4

4

6

6
5

5

a

a

g

g

d

d

7.0

5.5

6.0

6. 0

6. 0

6. 0
6. 0
6. 0
2. 50

20.83

2, 85

+9.0

+14.20

626.51

626.46

626.40 626.58 626.56
626.65

62.37

623.27

623.82

624.20 624.1 3 625.3 9 625.38 625.38 625.18 625.34

626.09

626.35

626.43

626.47

626.49 626.15 626.44 626.43

626.47

626.61

626.8
626.80

626.67

626.78
626.68

626.37

626.30

626.18

625.92 625.99 625.4 5 625.9 625.90 624.23

624.46
624.41
623.52
62.62
621.70

620.36

621.45

622.45

623.41

623.75

624.18

624.41

624.58

626.29

626.35

625.74

626.17

626.3

626.47

626.49

626.52

626.82

626.93

626.87

626.77

626.98
627.37
627.22
627.28

626.96
626.82
626.65
626.60

626.52

626.45
626.45
626.34
626.05
625.84
625.92
624.02
624.19
623.77
62.91
622.78
621.62
620.37
619.39
619.5

620.63

621.55

62.51

622.96

623.76

623.64

625.23

625.37 625.1 625.54 625.58

625.79

626.42

626.44

626.76

626.83

626.84

627.07

627.21

627.21

627.45 627.71

627.63

627.62627.24

627.87

627.87

627.76

627.56

627.23
627.24

627.14

627.07
626.95
627.03
626.87
626.60

626.39
626.02
624.87

624.27 623.87

624.17
623.02
623.14
623.06
621.66
620.44
619.42

619.50

620.60

622.55

622.37

62.96

623.03 622.65

623.17

623.80

625.28

626.14

626.72

626.74

627.01

626.99

627.15

627.25

627.3

627.46

627.78 627.85

627.75
627.75

627.53

627.30

626.96
626.98

626.90

626.49

625.68
624.67

623.23 623.03 62.9 4 62.56 62.84 62.73

621.94
620.85
619.67
621.89

62.76

623.12

624.27624.51 624.06 62 4.34 624.2 3

624.91

625.36

625.27

625.53

626.35

626.80

627.05

627.1

627.17

627.69

627.3

627.65

627.89

628.19
628.05

627.92
627.80

627.84

627.51
627.14

627.19

626.85

626.68

626.31
626.43
626.98
627.04
626.49

625.80 625.85

625.84

625.42

625.83 625.90
624.84
626.49

626.54

626.2 626.57

626.49

626.94

627.29

627.19

627.12

626.86

626.86

626.92

627.16

627.29

627.37

627.53

627.83

627.90

628.18 628.09

627.95
627.63

627.52
627.40
627.34

627.25

627.27

627.05

627.10

627.15

627.39

627.39

627.36
626.94

627.06

627.51

627.38

627.49

627.58

627.27

627.10

627.15

627.30

627.29

627.55

627.53

627.94

628.07

627.55

627.45
627.27

627.37

627.23

627.48

627.71
627.64

627.58

627.52

628.37

628.14

მშრალი არხი

P

P

P

628.40
628.32

627.80
626.34

626.50
626.35

625.00
623.53

627.30

პროექტი

1:100

თანამდებობა გვარი ხელმოწერა

ავტორი

მთ.არქიტექტორი

დირექტორი

15/03/2014

#123456

a-2

ფორმატი ფაილის სახელი

პირობითი აღნიშვნები LEGEND

შენიშვნები NOTES

სიტუაციური სქემა KEY PLAN

დამკვეთი

სტადია ინდექსი ფურც.

პროექტი

მისამართი

მასშტაბი თარიღი

კორექტ. თარიღი

ნახაზი

კორექტირება

არქიტექტურული ნაწილი

SCALE DATE OF ISSUE

ARCHITECTURE

PAGES

CLIENT

PROJECT

ADDRESS

REVISIONS

DRWG. REV. DATE

STAGE INDEX

სათავსოს ნუმერაცია: 1

123 m2
ფართობი

სათავსოს
ნომერი

ექსპლიკაცია :

1. აივანი, ტერასა
2. ჰოლი
3. სველი წერტილი
4. ტამბური
5. საერთო ოთახი და სამზარეულო
6. ავტოსადგომი
7. დამხმარე სათავსი
8. საძინებელი
9. კაბინეტი
10. სპორტული ოთახი

არქიტექტურული ნიშნული

ჭრილის ხაზი

ღერძის ხაზი

1

0.00

განაშენანების რეგულირების
ხაზი

შპს ''xinmin ინთერნეშენელ
ინვესტმენტ group ლიმიტიდ კომპანი''

სასტუმროს ტიპის კომპლექსი

ბლოკი_VIII-5

ზ. ცოტნიაშვილი

მ. ბოლქვაძე

დ. ხიზანიშვილი

ქ. თბილისი, გლდანი

საკ. კოდი (01.16.09.001.047)

600 6.00 600

18.40

±0.00

+3.30

+6.60

+9.90

+13.80

- 1.20

±0.00

+3.30

+6.60

+9.90

+13.80

+16.10

-1.35

+1.65

+4.95

+8.25

-3.00

45.95

7.20

3.60

18.38

d

g

b

a

ჭრილი 1-1

ჭრილი 1-1

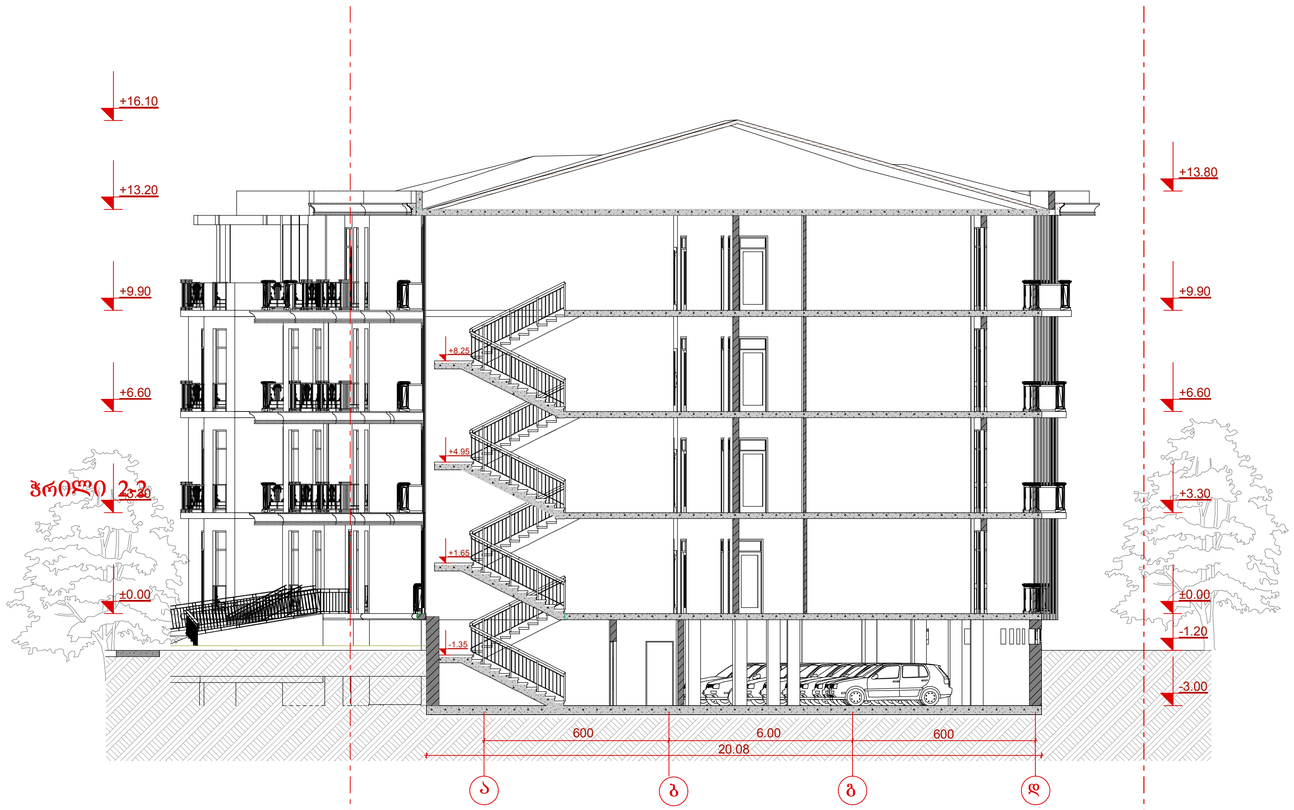

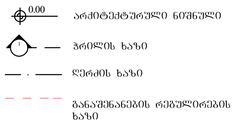

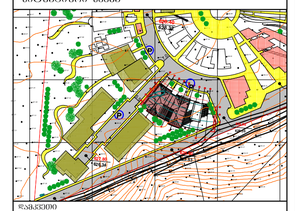

b

b

9

9

7

7

1

1

3

3
2

2

8

8

4

4

6

6
5

5

a

a

g

g

d

d

7.0

5.5

6.0

6. 0

6. 0

6. 0
6. 0
6. 0
2. 50

20.83

2, 85

+9.0

+14.20

626.51

626.46

626.40 626.58 626.56
626.65

62.37

623.27

623.82

624.20 624.1 3 625.3 9 625.38 625.38 625.18 625.34

626.09

626.35

626.43

626.47

626.49 626.15 626.44 626.43

626.47

626.61

626.8
626.80

626.67

626.78
626.68

626.37

626.30

626.18

625.92 625.99 625.4 5 625.9 625.90 624.23

624.46
624.41
623.52
62.62
621.70

620.36

621.45

622.45

623.41

623.75

624.18

624.41

624.58

626.29

626.35

625.74

626.17

626.3

626.47

626.49

626.52

626.82

626.93

626.87

626.77

626.98
627.37
627.22
627.28

626.96
626.82
626.65
626.60

626.52

626.45
626.45
626.34
626.05
625.84
625.92
624.02
624.19
623.77
62.91
622.78
621.62
620.37
619.39
619.5

620.63

621.55

62.51

622.96

623.76

623.64

625.23

625.37 625.1 625.54 625.58

625.79

626.42

626.44

626.76

626.83

626.84

627.07

627.21

627.21

627.45 627.71

627.63

627.62627.24

627.87

627.87

627.76

627.56

627.23
627.24

627.14

627.07
626.95
627.03
626.87
626.60

626.39
626.02
624.87

624.27 623.87

624.17
623.02
623.14
623.06
621.66
620.44
619.42

619.50

620.60

622.55

622.37

62.96

623.03 622.65

623.17

623.80

625.28

626.14

626.72

626.74

627.01

626.99

627.15

627.25

627.3

627.46

627.78 627.85

627.75
627.75

627.53

627.30

626.96
626.98

626.90

626.49

625.68
624.67

623.23 623.03 62.9 4 62.56 62.84 62.73

621.94
620.85
619.67
621.89

62.76

623.12

624.27624.51 624.06 62 4.34 624.2 3

624.91

625.36

625.27

625.53

626.35

626.80

627.05

627.1

627.17

627.69

627.3

627.65

627.89

628.19
628.05

627.92
627.80

627.84

627.51
627.14

627.19

626.85

626.68

626.31
626.43
626.98
627.04
626.49

625.80 625.85

625.84

625.42

625.83 625.90
624.84
626.49

626.54

626.2 626.57

626.49

626.94

627.29

627.19

627.12

626.86

626.86

626.92

627.16

627.29

627.37

627.53

627.83

627.90

628.18 628.09

627.95
627.63

627.52
627.40
627.34

627.25

627.27

627.05

627.10

627.15

627.39

627.39

627.36
626.94

627.06

627.51

627.38

627.49

627.58

627.27

627.10

627.15

627.30

627.29

627.55

627.53

627.94

628.07

627.55

627.45
627.27

627.37

627.23

627.48

627.71
627.64

627.58

627.52

628.37

628.14

მშრალი არხი

P

P

P

628.40
628.32

627.80
626.34

626.50
626.35

625.00
623.53

627.30

პროექტი

1:100

თანამდებობა გვარი ხელმოწერა

ავტორი

მთ.არქიტექტორი

დირექტორი

15/03/2014

#123456

a-2

ფორმატი ფაილის სახელი

პირობითი აღნიშვნები LEGEND

შენიშვნები NOTES

სიტუაციური სქემა KEY PLAN

დამკვეთი

სტადია ინდექსი ფურც.

პროექტი

მისამართი

მასშტაბი თარიღი

კორექტ. თარიღი

ნახაზი

კორექტირება

არქიტექტურული ნაწილი

SCALE DATE OF ISSUE

ARCHITECTURE

PAGES

CLIENT

PROJECT

ADDRESS

REVISIONS

DRWG. REV. DATE

STAGE INDEX

სათავსოს ნუმერაცია: 1

123 m2
ფართობი

სათავსოს
ნომერი

ექსპლიკაცია :

1. აივანი, ტერასა
2. ჰოლი
3. სველი წერტილი
4. ტამბური
5. საერთო ოთახი და სამზარეულო
6. ავტოსადგომი
7. დამხმარე სათავსი
8. საძინებელი
9. კაბინეტი
10. სპორტული ოთახი

არქიტექტურული ნიშნული

ჭრილის ხაზი

ღერძის ხაზი

1

0.00

განაშენანების რეგულირების
ხაზი

შპს ''xinmin ინთერნეშენელ
ინვესტმენტ group ლიმიტიდ კომპანი''

სასტუმროს ტიპის კომპლექსი

ბლოკი_VIII-5

ზ. ცოტნიაშვილი

მ. ბოლქვაძე

დ. ხიზანიშვილი

ქ. თბილისი, გლდანი

საკ. კოდი (01.16.09.001.047)

600 6.00 600

20.08

-1.20

±0.00

+3.30

+6.60

+9.90

+13.80

-3.00

- 1.35

+1.65

+4.95

+8.25

±0.00

+3.30

+6.60

+9.90

+13.20

+16.10

a

b

g

d

ჭრილი 2-2

ჭრილი 2-2