

ფორმატი	ფაილის სახელი
A.3	A
	Layout ნახ.

არქიტექტურული ნაწილი

შენიშვნები:

ჰირობითი ნიშნები:

დამავითი:

მისამართი:

მრავალფუნქციური შენობა
ქ. თბილისში. ალმასიანის 31

თანამდებობა	გვარი	ხელმოწერა	თარიღი
დირექტორი	ი.ჩირაქე		
მთ.არქიტექტორი	დ.გოგიჩაიშვილი		
დაამუშავა	ნ.გოგორიშვილი		
მეამოწმა	ი.ჩირაქე		

ARCHITECTURE ENGINEERING HAUSART PROJECT

მისამართი
ქ.თბილისი,
ჭამრეველის ქ.№19

დაავითა №		ნახაზი
თარიღი	2014	ფასადი ღერძებში 1-3
მასშტაბი	მ. 1:200	

სტადია	ფერცელი	ფერცლები
ს.ჰ.		

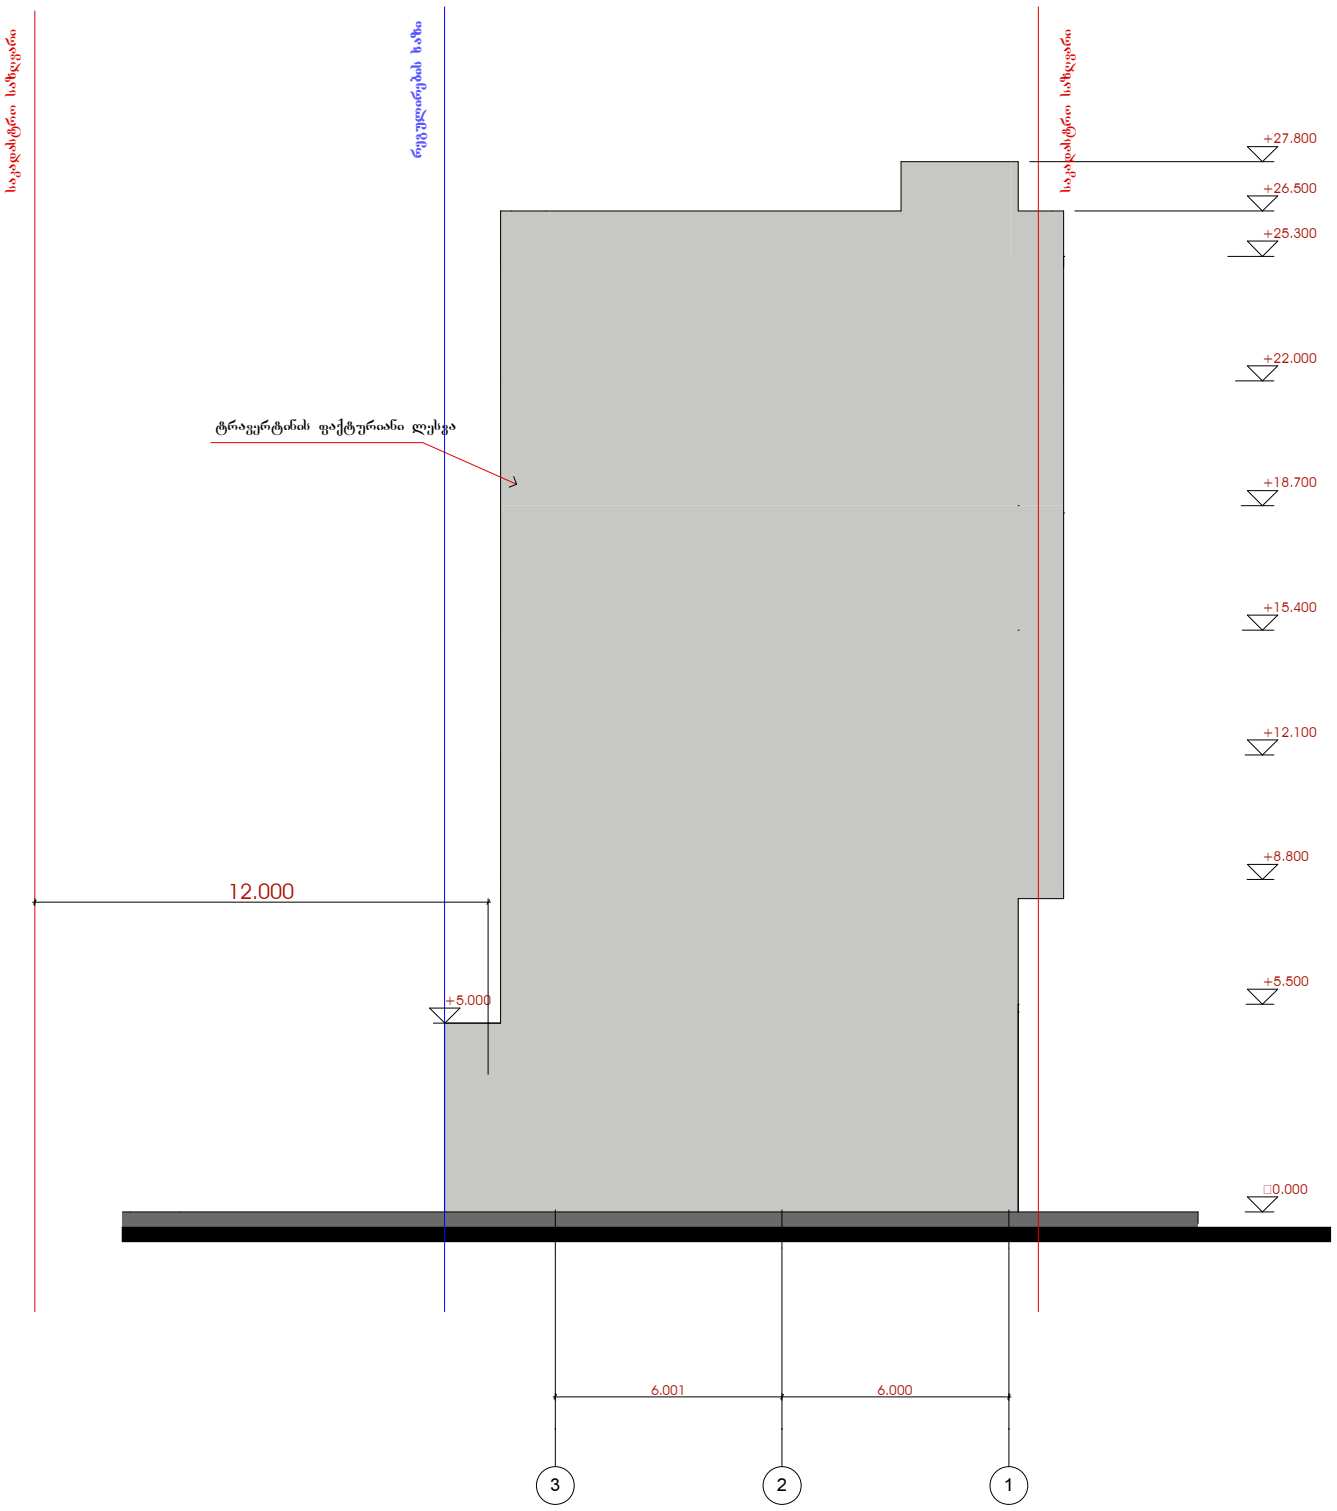

ფორმატი	ფაილის სახელი
A.3	A
	Layout ნახ.

არქიტექტურული ნაწილი

შენიშვნები:

ჰირობითი ნიშნები:

დამავითი:

მისამართი:

მრავალფუნქციური შენობა
ქ. თბილისში. ალმასიანის 31

თანამდებობა	გვარი	ხელმოწერა	თარიღი
დირექტორი	ი.ჩირაქე		
მთ.არქიტექტორი	დ.გოგიჩაიშვილი		
დაამუშავა	ნ.გოგორიშვილი		
მეამოწმა	ი.ჩირაქე		

ARCHITECTURE ENGINEERING HAUSART PROJECT

მისამართი
ქ.თბილისი,
ბამრეულის ქ.№19

დაავითა №		ნახაზი
თარიღი	2014	ფასადი ღერძებში 3-1
მასშტაბი	მ. 1:200	

სტადია	ფერცელი	ფერცლები
ს.ჰ.		


ა
ბ
გ
დ
ე
ვ
ზ
6.510
6.160
6.160
6.160
6.510
19.680
±0.000
+5.500
+8.800
+12.100
+15.400
+18.700
+22.000
+25.300
+27.800
ალუმინის ფანჯრის ბლოკი
ალუმინის ფანჯრის ბლოკი
ალუმინის ფანჯრის ბლოკი

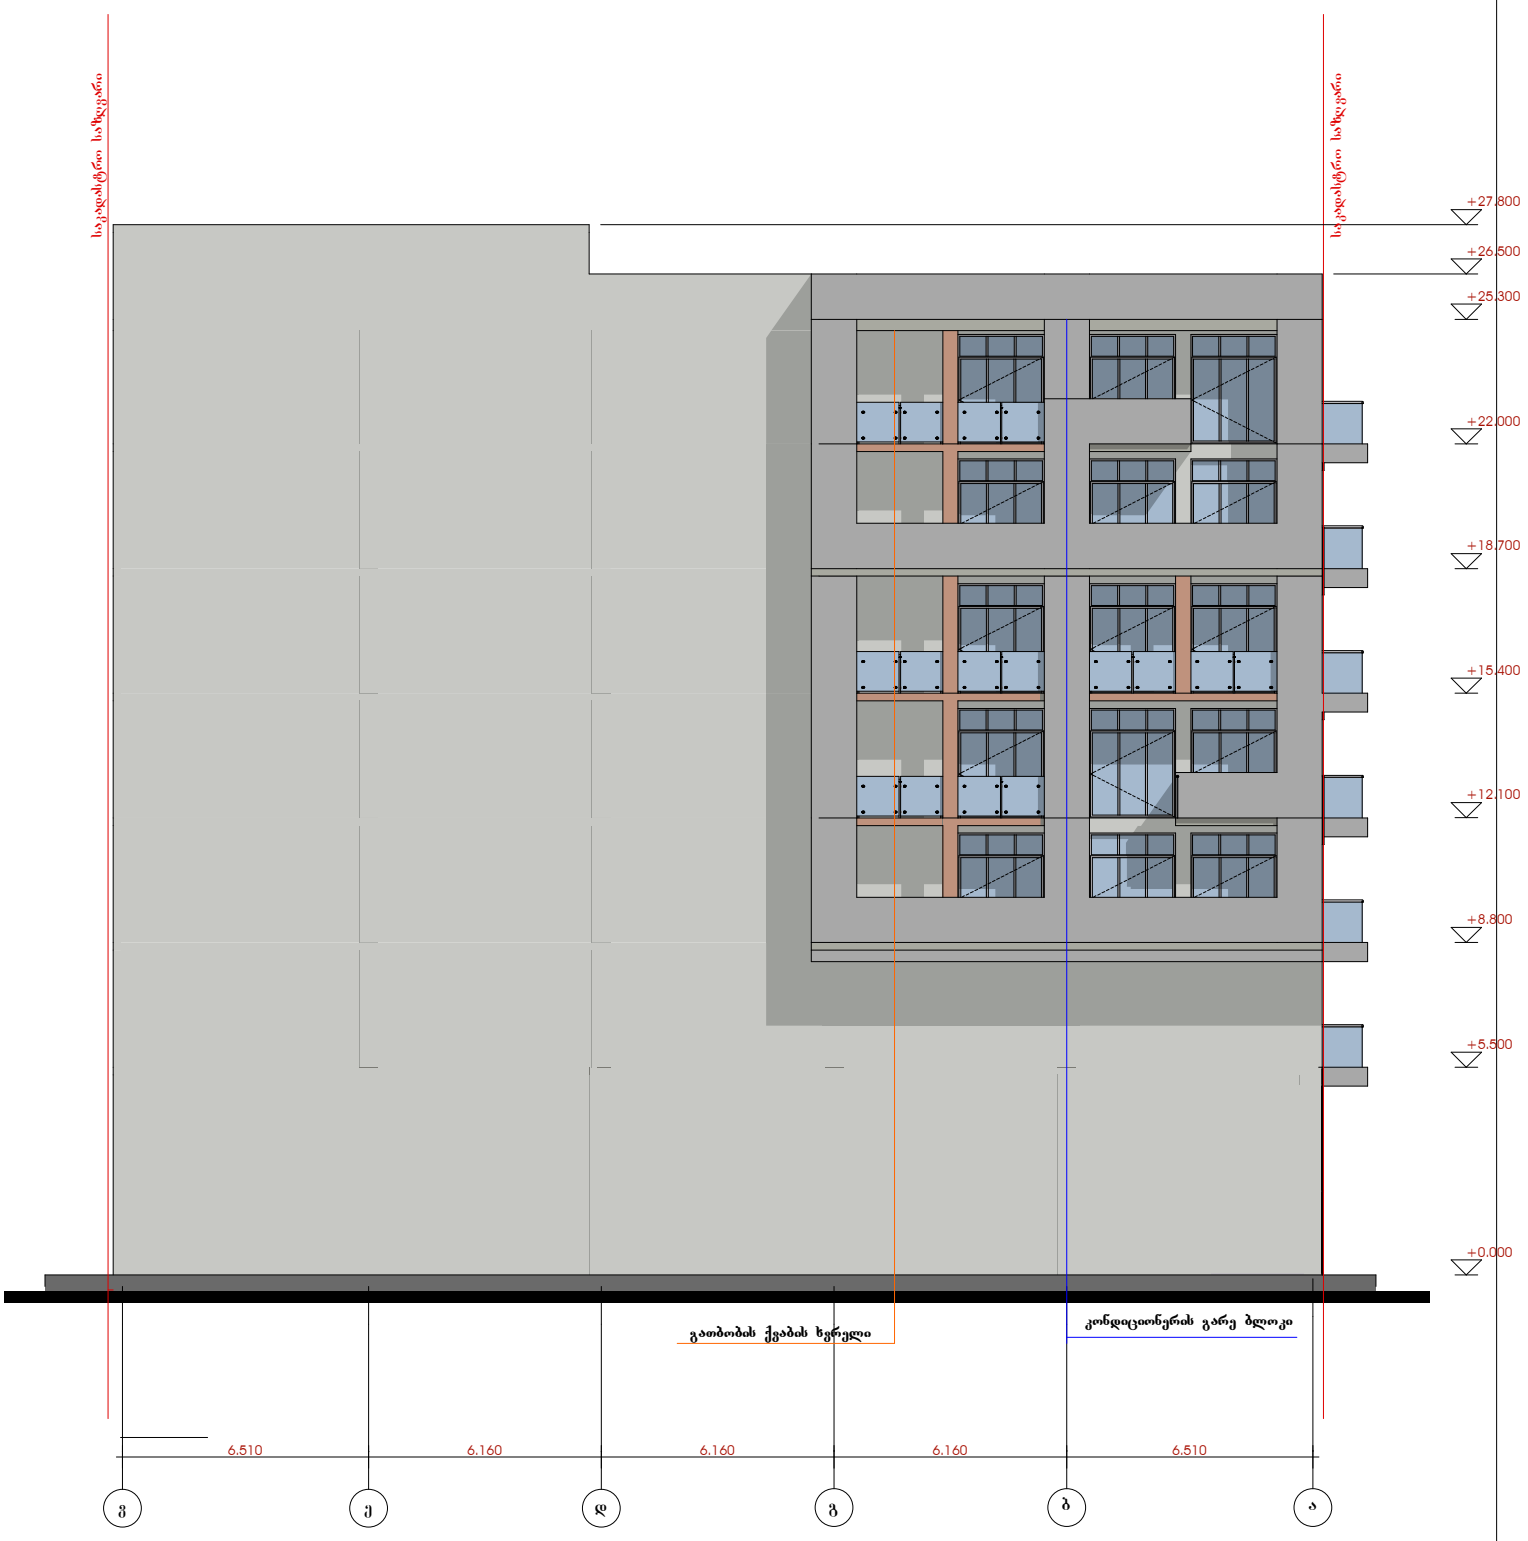

ფორმაბი	ფაილის სახელი
A.3	A
	Layout ნახ.

არქიტექტურული ნაწილი

შენიშვნები:

პირობითი ნიშნები:

დამავეთი:			
მისამართი:			
მრავალფუნქციური შენობა ქ. თბილისში. ალმასიანის 31			
თანამდებობა	გვარი	ხელმოწერა	თარიღი
დირექტორი	ი.ჩირაქე		
მთარქიტექტორი	დ.გოგიჩაიშვილი		
დაამუშავა	ნ.გოგორიშვილი		
შეამოწმა	ი.ჩირაქე		

ARCHITECTURE ENGINEERING HAUSAR PROJECT

მისამართი
ქ.თბილისი, ჯამრეველის ქ.№19

დავვეთა №		ნახაზი
თარიღი	2014	ფასადი ღერძებში 3-ა
მასშტაბი	მ. 1:200	
სტადია	ფერცელი	ფერცლები
ს.პ.		