
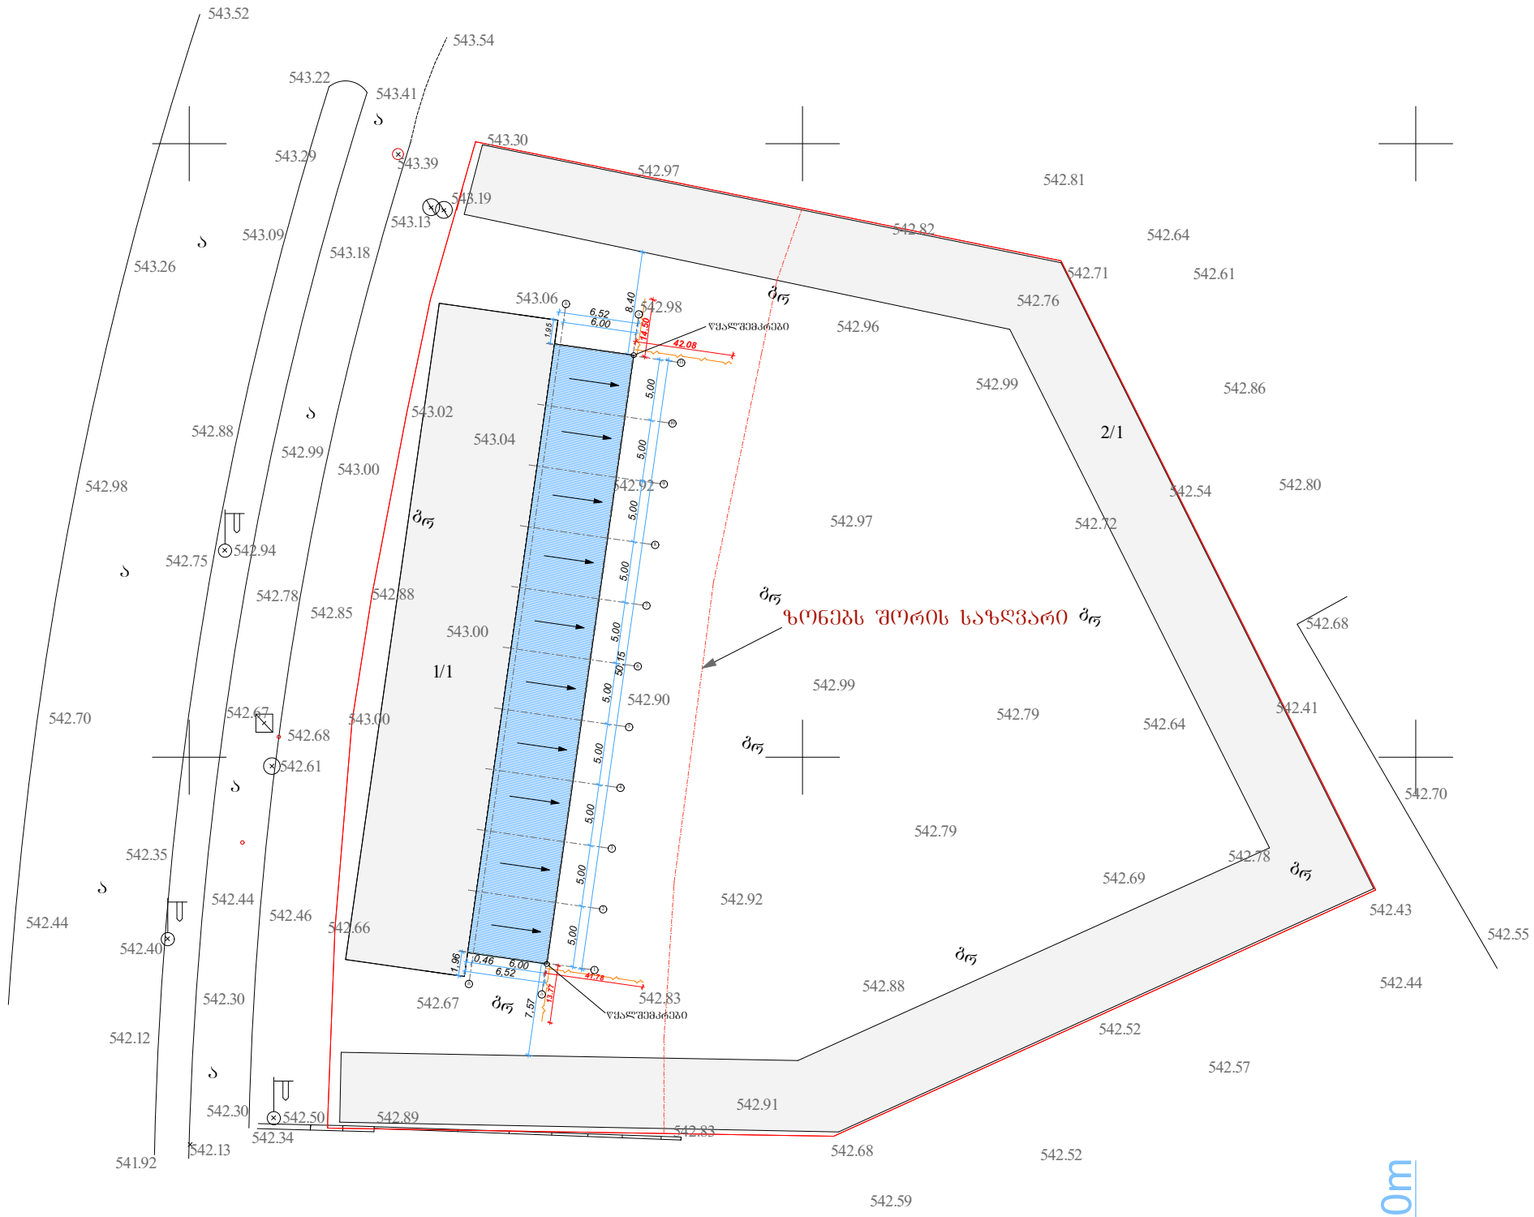


იმედი-R საქართველო, ქ. თბილისი, ჭავჭავაძის ქ. №14ა.			მისამართი: ქ. თბილისი, ვარკეთილის 3, IIIა მ/რ, კორპ. №338-ის მიმდებარედ			
დირექტორი		რ. ხვედელიძე	პროექტის სახელწოდება: საყოფაცხოვრებო ობიექტი (ავტოსერვისი)			
არქიტექტორი		დ.რეხვიაშვილი	ნახაზის სახელწოდება: გენგეგმა			
დამკვეთი		დ.სალთხუციშვილი	ფურცელი	რაოდენობა	მასშტაბი 1:150	თარიღი 2014 წ.

H=I/Y

H=28.57/0,4

H=71.42 - მაქსიმალური სიმაღლის მაჩვენებელი

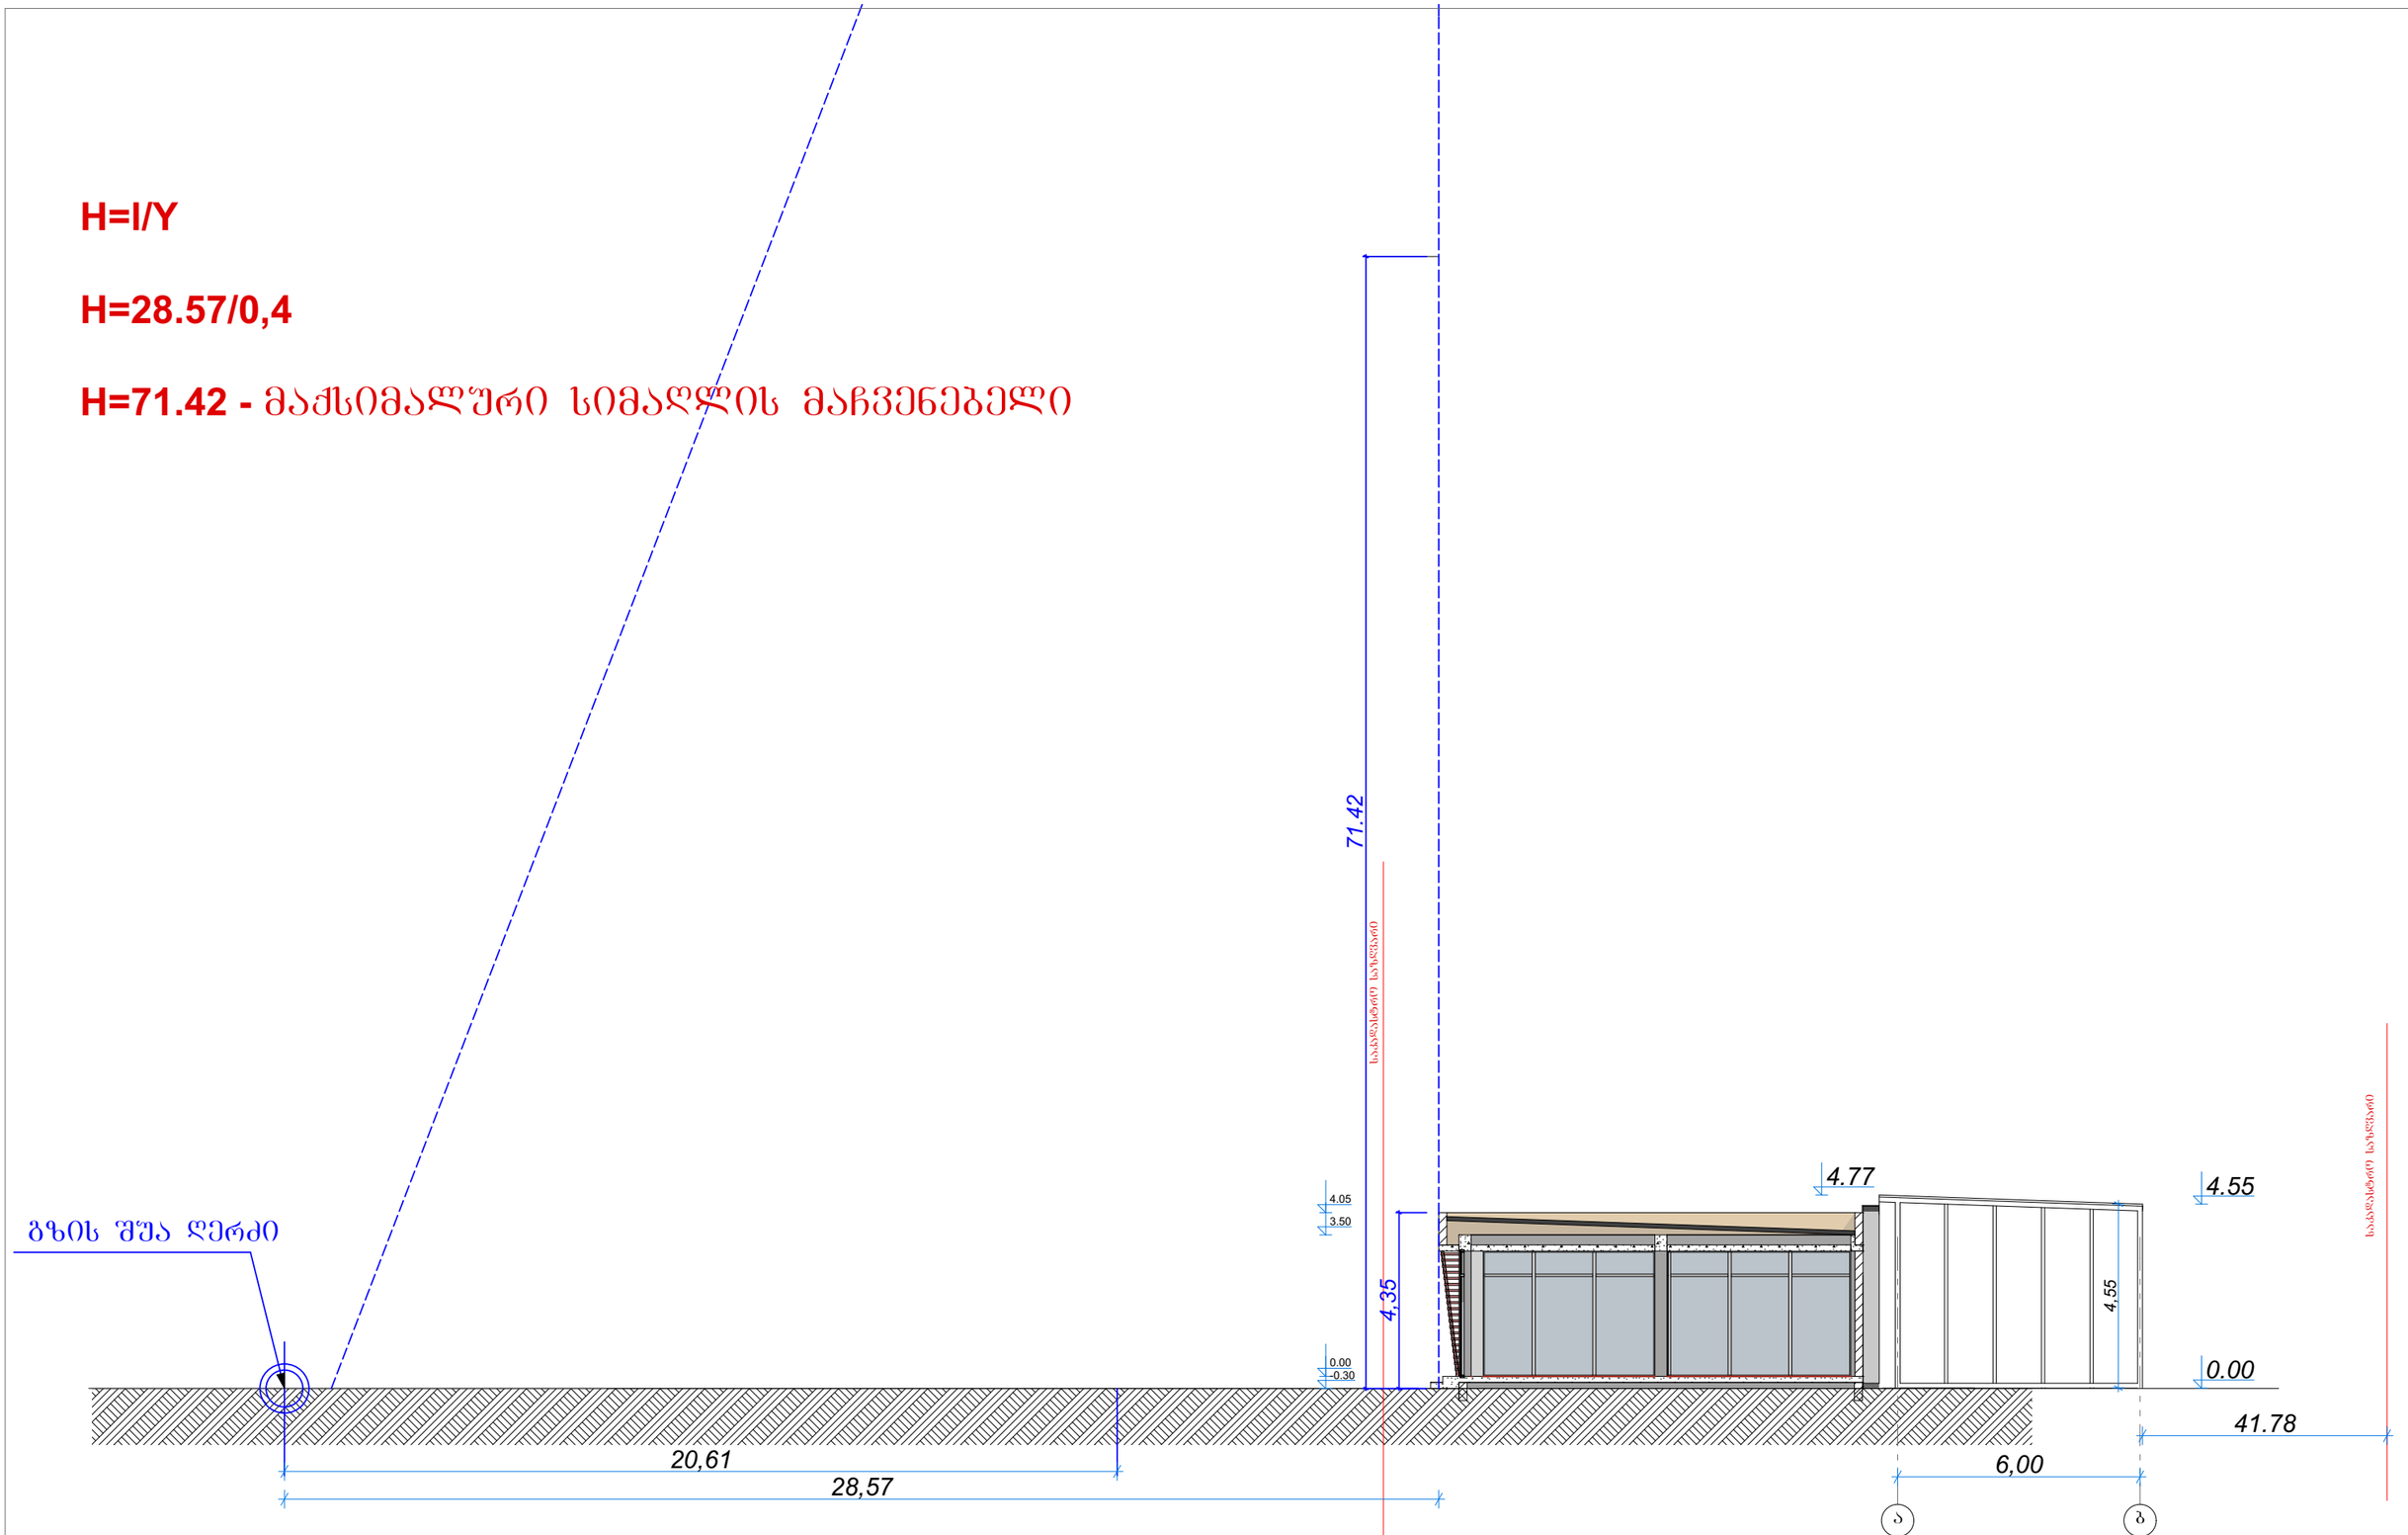

იმედი-R საქართველო, ქ. თბილისი, ჯ.შარტავას ქ. №14ა.			მისამართი: ქ. თბილისი, ვარკეთილის 3, IIIა მ/რ, კორპ. №338-ის მიმდებარედ			
			პროექტის სახელწოდება: საყოფაცხოვრებო ობიექტი (ავტოსერვისი)			
დირექტორი		რ. ხველელიძე	ნახაზის სახელწოდება: სიმაღლის განმსაზღვრელი სქემა			
არქიტექტორი		დ.რეხვიაშვილი				
დამკვეთი		დ.ხალთხუცოშვილი	შკრცელი	რაოდენობა	მასშტაბი 1:150	თარიღი 2014 წ.