18.10
34.25

70

34.23

70

3

4.2

3

18.10

14.32

მიწის ნაკვეთის საკადასტრო საზღვარი

გ.რ.გ.-თი მიკუთვნილი მიწის ნაკვეთის საზღვარი

400.948

401.115

403.516

404.374

403.137

404.189

404.430

403.238

403.111

402.708

400.535

400.939

400.525
400.886

400.467

400.498

400.644

400.672

402.678

401.554

401.686

406.430

406.210

405.352

406.573

406.552

405.824 405.728

405.696

405.554

405.091

405.055

404.891

406.069

407.097

407.064

401.760

402.252

402.324

402.210

401.708

400.904

401.102

401.200

401.127

402.450

401.970

401.268

401.122

401.277 401.697
401.199

401.077

401.064

406.272

401.970

401.932

402.053

401.911

401.735

401.709

401.724

401.546

401.790

401.253

401.499

401.351

401.303

402.071
401.919

401.569

401.426 401.502

401.592

401.535
401.880
403.887

405.731

405.453

404.699

404.517

401.921

402.085

401.731
402.123

401.936

400.927

401.320

401.172

400.961

401.133

401.098

401.043

401.014

400.979

401.102

401.360

400.720

400.709

400.892

400.829

400.820

401.043

400.485

400.939

400.773

400.862

400.833

400.950

400.52

4

0

00.477
400.569

400.676

400.676

400.518

400.626
400.678

401.215

401.605
401.803

401.445

401.409

401.042

401.222

401.385

401.360

400.937

401.238

403.465

404.240
404.674

403.908

400.698

400.785
404.750

404.628

406.378

401.285

401.794

401.887

401.070

400.757

401.038

400.655

401.099
400.621

400.962

400.653

401.427

401.567

401.547

401.328

400.347

400.401

401.104

401.064

400.324

400.91

3

4

99.219

4q/a
5q/a

x/a

q/a

q/a

q/a

nang.

q/a

q/a

rk/a

rk/a
rk/a

3q/a

a

e

9

26 26
10

10

1 9

1

17
18

17 18

1

4

სატრანსფორმატორო

ჯიხური

j

sa

i

t

xu

r

r

an

i

sf

o

rmat

o

r

o

შ.პ.ს `გეითვეი ჰოლდინგ~
მრავალფუნქციური შენობა

ხოშარაულის #29-ში,

ბლოკი #5ა, 5ბ, 5გ

დირექტორი

inv. #
ფურც. #

პრ. მთ. არქ.
მ. რჩეულიშვილი

გ. გიორგაძე

დაკვეთა. #
არქიტექტურული ნაწილი

მასშტაბი 1:200 ფურცლები. #

hfo.hfhnb!2;611

ბლოკი 5ა

განაშენიანების ფართი

ტერიტორიის ფართი კ-1=0,1 698,5 მ2 6 309,5 მ2

3 000,0 m2

688,1 მ2 კ-1=0,2 ტერიტორიის ფართი განაშენიანების ფართი

ბლოკი 5ბ

3 000,0 m2

703,1 m2 k-1=0,2
ტერიტორიის ფართი

განაშენიანების ფართი

ბლოკი 5გ

ბლოკი 5ა

ტერიტორიის ფართი

11 874,5 მ ფართი გარე კონტურში* 2 კ-2=1,9 6 309,5 მ2

ბლოკი 5ა

ტერიტორიის ფართი

11 697,7 m2

3 000,0 m2

ფართი გარე კონტურში* კ-2=3,9

ბლოკი 5გ

ტერიტორიის ფართი

11 952,7 m2

3 000,0 m2

ფართი გარე კონტურში* კ-2=4,0

5

b

b

l

o

k

i #1

5

a

5

g

b

l

o

k

i #2

b

l

o

k

i #4

ქალაქის სერვიტუტით დატვირთული გზა

მოხრეშილი გრუნტის ტერიტორია ავტომანქანების გასაჩერებლად

მიწის ნაკვეთის საკადასტრო კოდი

01.13.05.004.059

მიწის ნაკვეთის საკადასტრო კოდი

01.13.05.004.173

მიწის ნაკვეთის საკადასტრო კოდი

01.13.05.004.142

მიწის ნაკვეთის საკადასტრო კოდი

01.13.05.004.139

მიწის ნაკვეთის საკადასტრო კოდი

01.13.05.004.058

ბლოკი 5ბ		
განაშენიანების ფართი	703,1 მ²	კ-1=0,2
	3 000,0 მ²	

ბლოკი 5ბ		
ფართი გარე კონტურში*	11 952,7 მ²	კ-2=4,0
ტერიტორიის ფართი	3 000,0 მ²	

5ბ

34.25

18.10

26

26

4ქ/ს

3ქ/ს

ა

ბ

14.32

სატრანსფორმატორო ჯიხური

ტერიტორიის ფართი

მიწის ნაკვეთის საკად

01.13.05.0

400.950
400.833
400.862
400.939
400.520
400.498
400.644
400.467
400.477
400.485
401.043
400.621
400.653
401.099
400.962
400.655
401.038
400.757

ბლოკი №4

მაქსიმალური სიმაღლის განსაზღვრის ფორმულა დაანგარიშებული არის მარცხენა სანაპიროს ქუჩის მხრიდან და გამოყენებულია ფორმულა **H=L/0.3**

H=14.3:0.3=47.7

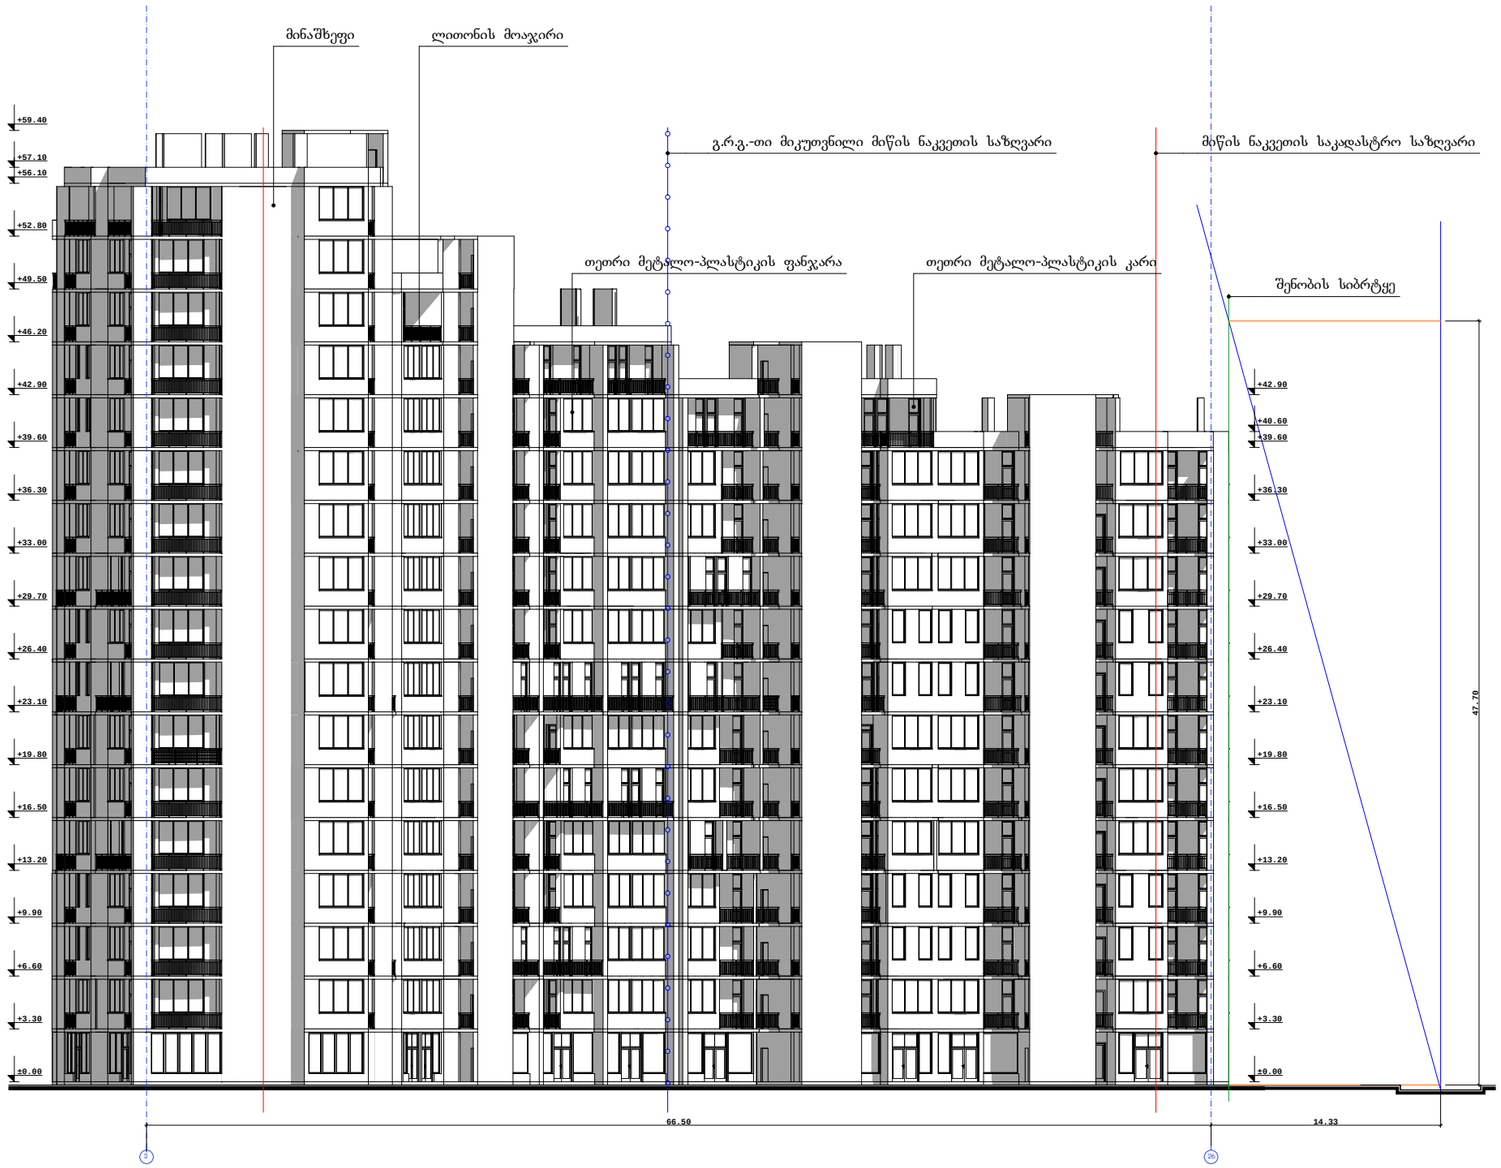

შ.პ.ს „გეითვეი ჰოლდინგ“			მრავალფუნქციური შენობა ხოშარაულის №29-ში, ბლოკი №5ა, 5ბ, 5გ	
დირექტორი	მ. რჩეულიშვილი		არქიტექტურული ნაწილი	
პრ. მთ. არქ.	გ. გიორგაძე			
			მაქსიმალური სიმაღლის განსაზღვრის სქემა	დაკვეთა. №
				ფურც. №
			მასშტაბი 1:200	ინვ. № ფურცლები. №