
გეგმა 0.00 ნიშნულზე
მ. 1:00

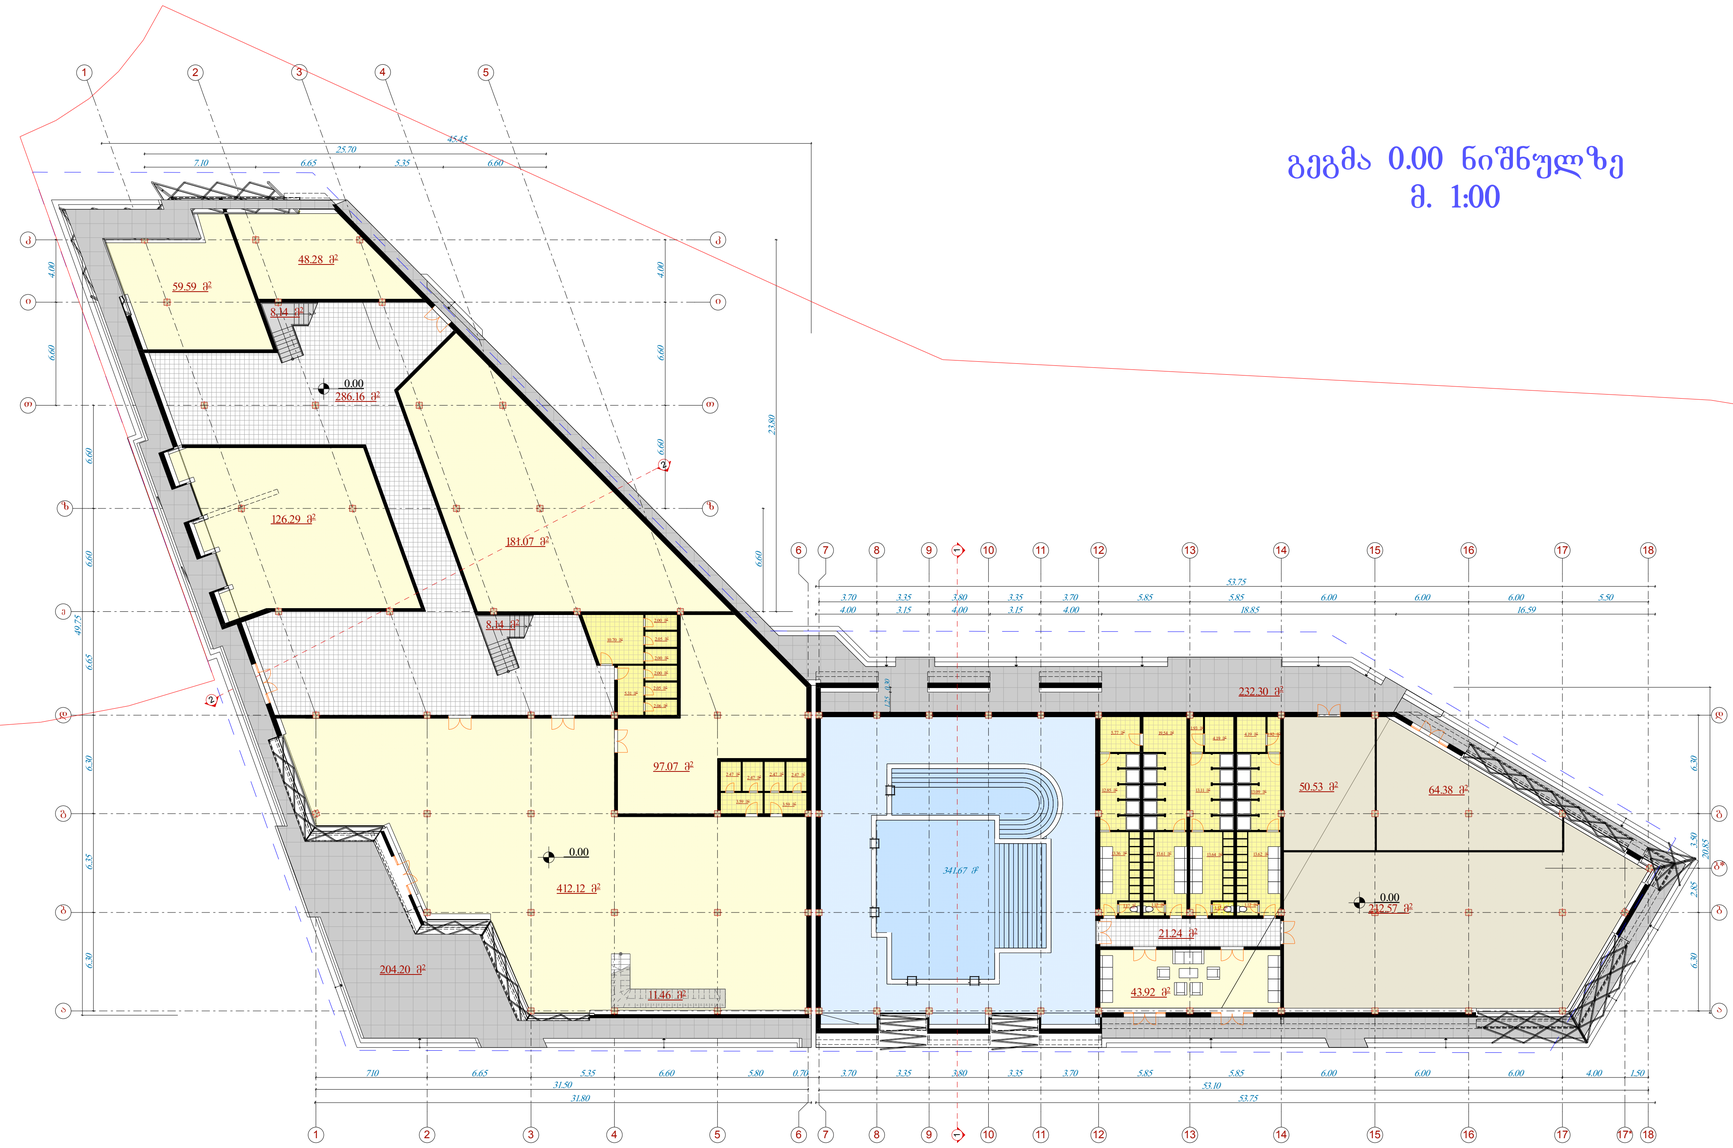

შეთანხმება		შენიშვნა
ა-3		

პროექციის აღნიშვნები

სათავსის ნუმერაცია:



ექსპლიკაცია :

1. აივანი, ტერასა
2. კოლი
3. სველი წერტილი
4. ტაშტები
5. საცხოე ოთახი და საოსპარებელი
6. ავტოსადგომი
7. დამხმარე სათავსი
8. საინჟინერი
9. ლაბორატორია
10. საერთო ოთახი

0.00 არქიტექტურული ნიშნული

ჩრდილის ხაზი

ღერძის ხაზი

განაშენიანების რეგულირების ხაზი

შენიშვნები NOTES

სიტუაციური სქემა

დაკვეთა CLIENT
შპს ხინძინ ინოვერნეშენელ ინვესტმენტ გროუპ ლიმიტიდ კომპანი

პროექტი PROJECT
სასტუმროს ტიპის კომპლექსი
საჯაპარო ობიექტი

მისამართი ADDRESS
ქ. ობოლეთი, გლდანი
სად. კოდი (01.16.09.001.057)

ორგანიზაცია	გვარი	ხელმოწერა
დირექტორი	ზ. ლორთქიფანიძე	
მთავარმენტორი	ვ. გოდერძიანი	
ავტორი	ლ.ქსანია	

არქიტექტურული ნაწილი
ARCHITECTURE


მასშტაბი SCALE	1:200	თარიღი DATE OF ISSUE	15/03/2014

ნახაზი DRWG.

	ცვლილებები REVISIONS	
№	ცვლილ. REV.	თარიღი DATE
1		
2		
3		
4		
5		
6		

სტადია STAGE	ინდექსი INDEX	ფურც. PAGES
პროექტი		

გეგმა 4.000 ნიშნულზე
მ. 1:100

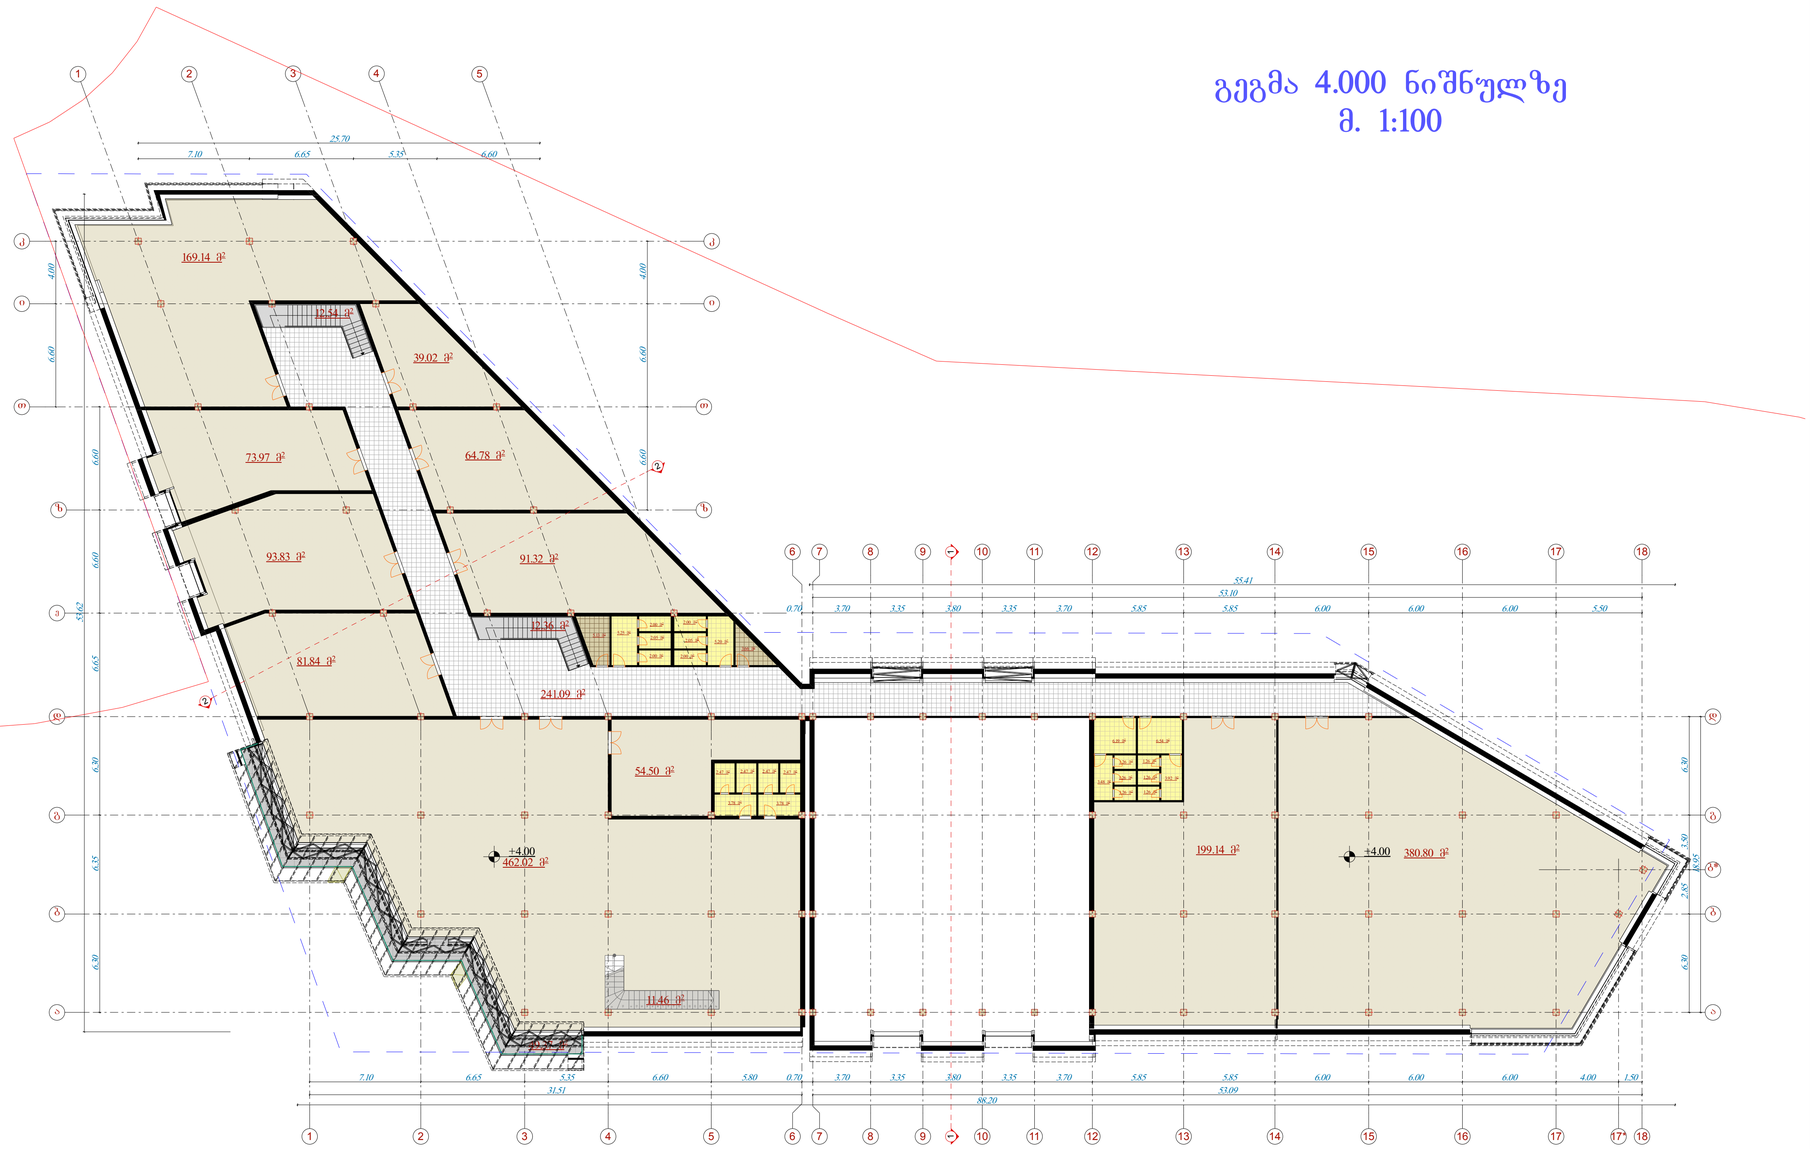

შეთანხმება		შესრულის საჯარო
ა-3		

პროექტის ანოტაციები

სათაურის ნუმერაცია:



ექსპლიკაცია :

1. აივანი, ტერასა
2. კიოსკი
3. სველი წერტილი
4. ტაბაშირი
5. საცილიო ოთახი და სამზარეულო
6. ავტოსადგომი
7. დამხმარე სათავსი
8. საინჟინრო
9. ლაბორატორია
10. სპორტული ოთახი

0.00 არქიტექტურული ნიშნული

ჩრდილის ხაზი

ღერძის ხაზი

განაშენიანების რეგულირების ხაზი

შენიშვნები NOTES

ხიბულაციური სქემა

დამკვეთი CLIENT	შპს ხინძინ ინვერნეშენელ ინვესტმენტ გროუპ ლიმიტიდ კომპანი
პროექტი PROJECT	სასტუმროს ტიპის კომპლექსი საჯარო ობიექტი
მისამართი ADDRESS	ქ. ობოლეს, გლდანი საკ. კოდი (01.16.09.001.057)


ორგანიზაცია	ავტორი	ხელმოწერა
დირექტორი	ზ. ცოტნაიშვილი	
მთავარპროექტორი	ვ. გოგლიძე	
ავტორი	ლ.ქსანია	

არქიტექტურული ნაწილი ARCHITECTURE

მასშტაბი SCALE	1:200	თარიღი DATE OF ISSUE	15/03/2014
ნახაზი DRWG.			

REVISIONS		
№	კორექ. REV.	თარიღი DATE
1		
2		
3		
4		
5		
6		

სტადია STAGE		ინდექსი INDEX	ფურც. PAGES
პროექტი			

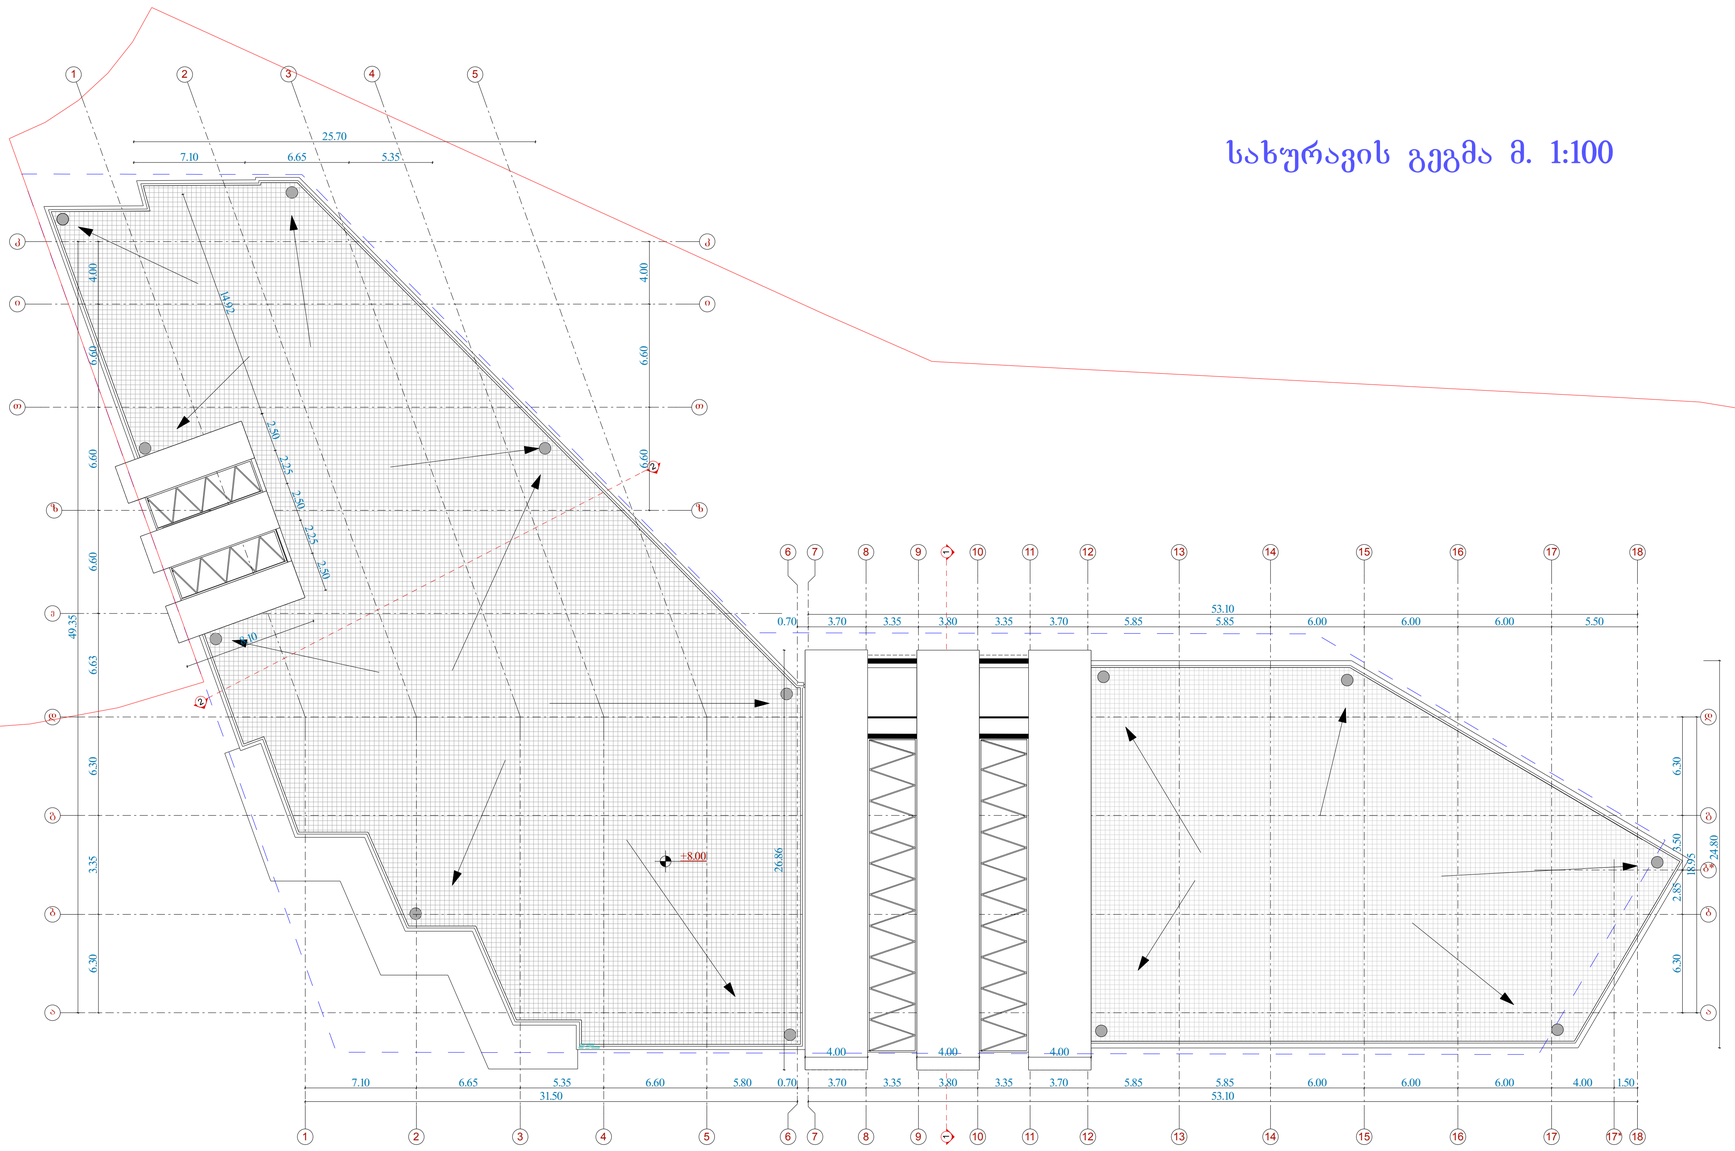

სახურავის გეგმა მ. 1:100

შეთანხმება		შესრულის სანდლი
ა-3		

პროექტის აღნიშვნები

სათანადოს ნუმერაცია:



ექსპლიკაცია :

1. ა/ბანი, ტერასა
2. კიოსკი
3. სველი წერტილი
4. ტაშტაში
5. საქნიო ოთახი და სამზარეულო
6. ავტოსადგომი
7. დამხმარე სათანაო
8. საინჟინრო
9. ქვაბთანა
10. სპორტული ოთახი

0.00 არქიტექტურული ნიშნული

გრილის ხაზი

ღერძის ხაზი

განაშენიანების რეგულირების ხაზი

შენიშვნები NOTES

ხიტუაციური სქემა

დამკვეთი CLIENT	შპს ხინმინ ინოვრნეშენელ ინვესტმენტ გროუპ ლიმიტედ კომპანი
პროექტი PROJECT	სახტშენრის ტიპის კომპლექსი საჯარო ობიექტი
მისამართი ADDRESS	ქ. ობოლისი, გლდანი სან. კიოდი (01.16.09.001.057)

ორგანიზაცია	შესარი	ხელმოწერა
დირექტორი	ზ. ცოტნაიშვილი	
მთ.არქიტექტორი	ვ. პოლკანაძე	
პროექტი	ლ.ქსანია	

არქიტექტურული ნაწილი ARCHITECTURE

მასშტაბი SCALE	1:200	თარიღი DATE OF ISSUE	15/03/2014
ნახაზი DRWG.			

REVISIONS		
№	კორექ. REV.	თარიღი DATE
1		
2		
3		
4		
5		
6		

სტადია STAGE		ინდექსი INDEX	ფურც. PAGES
პროექტი			