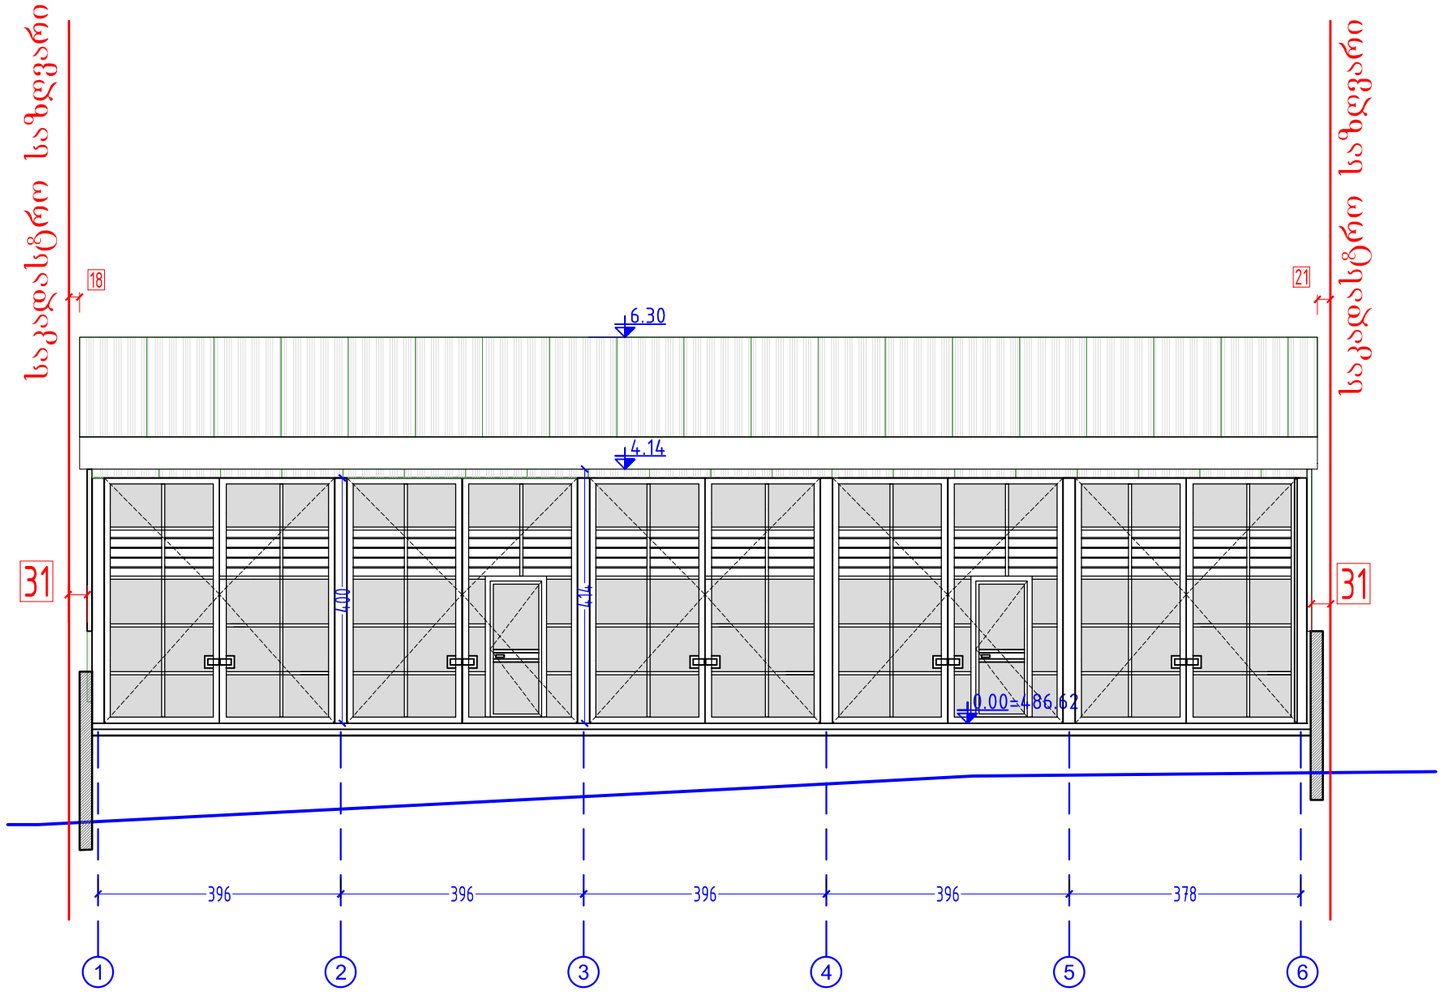

ფორმატი PAPER SIZE		პროექტის № PROJECT #
A-3		2.01.2013

ჰორიზონტი ალნიშვნები LEGEND

დამკვეთი CLIENT: შპს "გეოტექსერვისი"

პროექტი PROJECT: ავტობოქსები

მისამართი ADDRESS: სოფელი დიღომი

	NAME	
დირექტორი	გ. ჭუმბურიძე	
მთ. არქიტექტორი	გ. ჭუმბურიძე	
ავტორი	გ. ჭუმბურიძე	
	ბ. კალანდაძე	
მთ. კონსტრუქტორი	ს. პაპაშვილი	
დაამუშავა	ბ. კალანდაძე	

GRC Ltd
Digomi IV/18/48
Tbilisi, Georgia
T: 252 08 10
E mail: grc_studio@yahoo.com

არქიტექტურული ნაწილი ARCHITECTURE

მასშტაბი SCALE	1:100	თარიღი DATE OF ISSUE	16.02.2015

ნახაზი DRWG.: ფასადი 1-6

ჯორჯები REVISIONS

№	ჯორჯებ. REV.	თარიღი DATE
1		
2		
3		
4		
5		
6		

ინდექსი INDEX	ფურც. PAGES
A	A-11 -26-

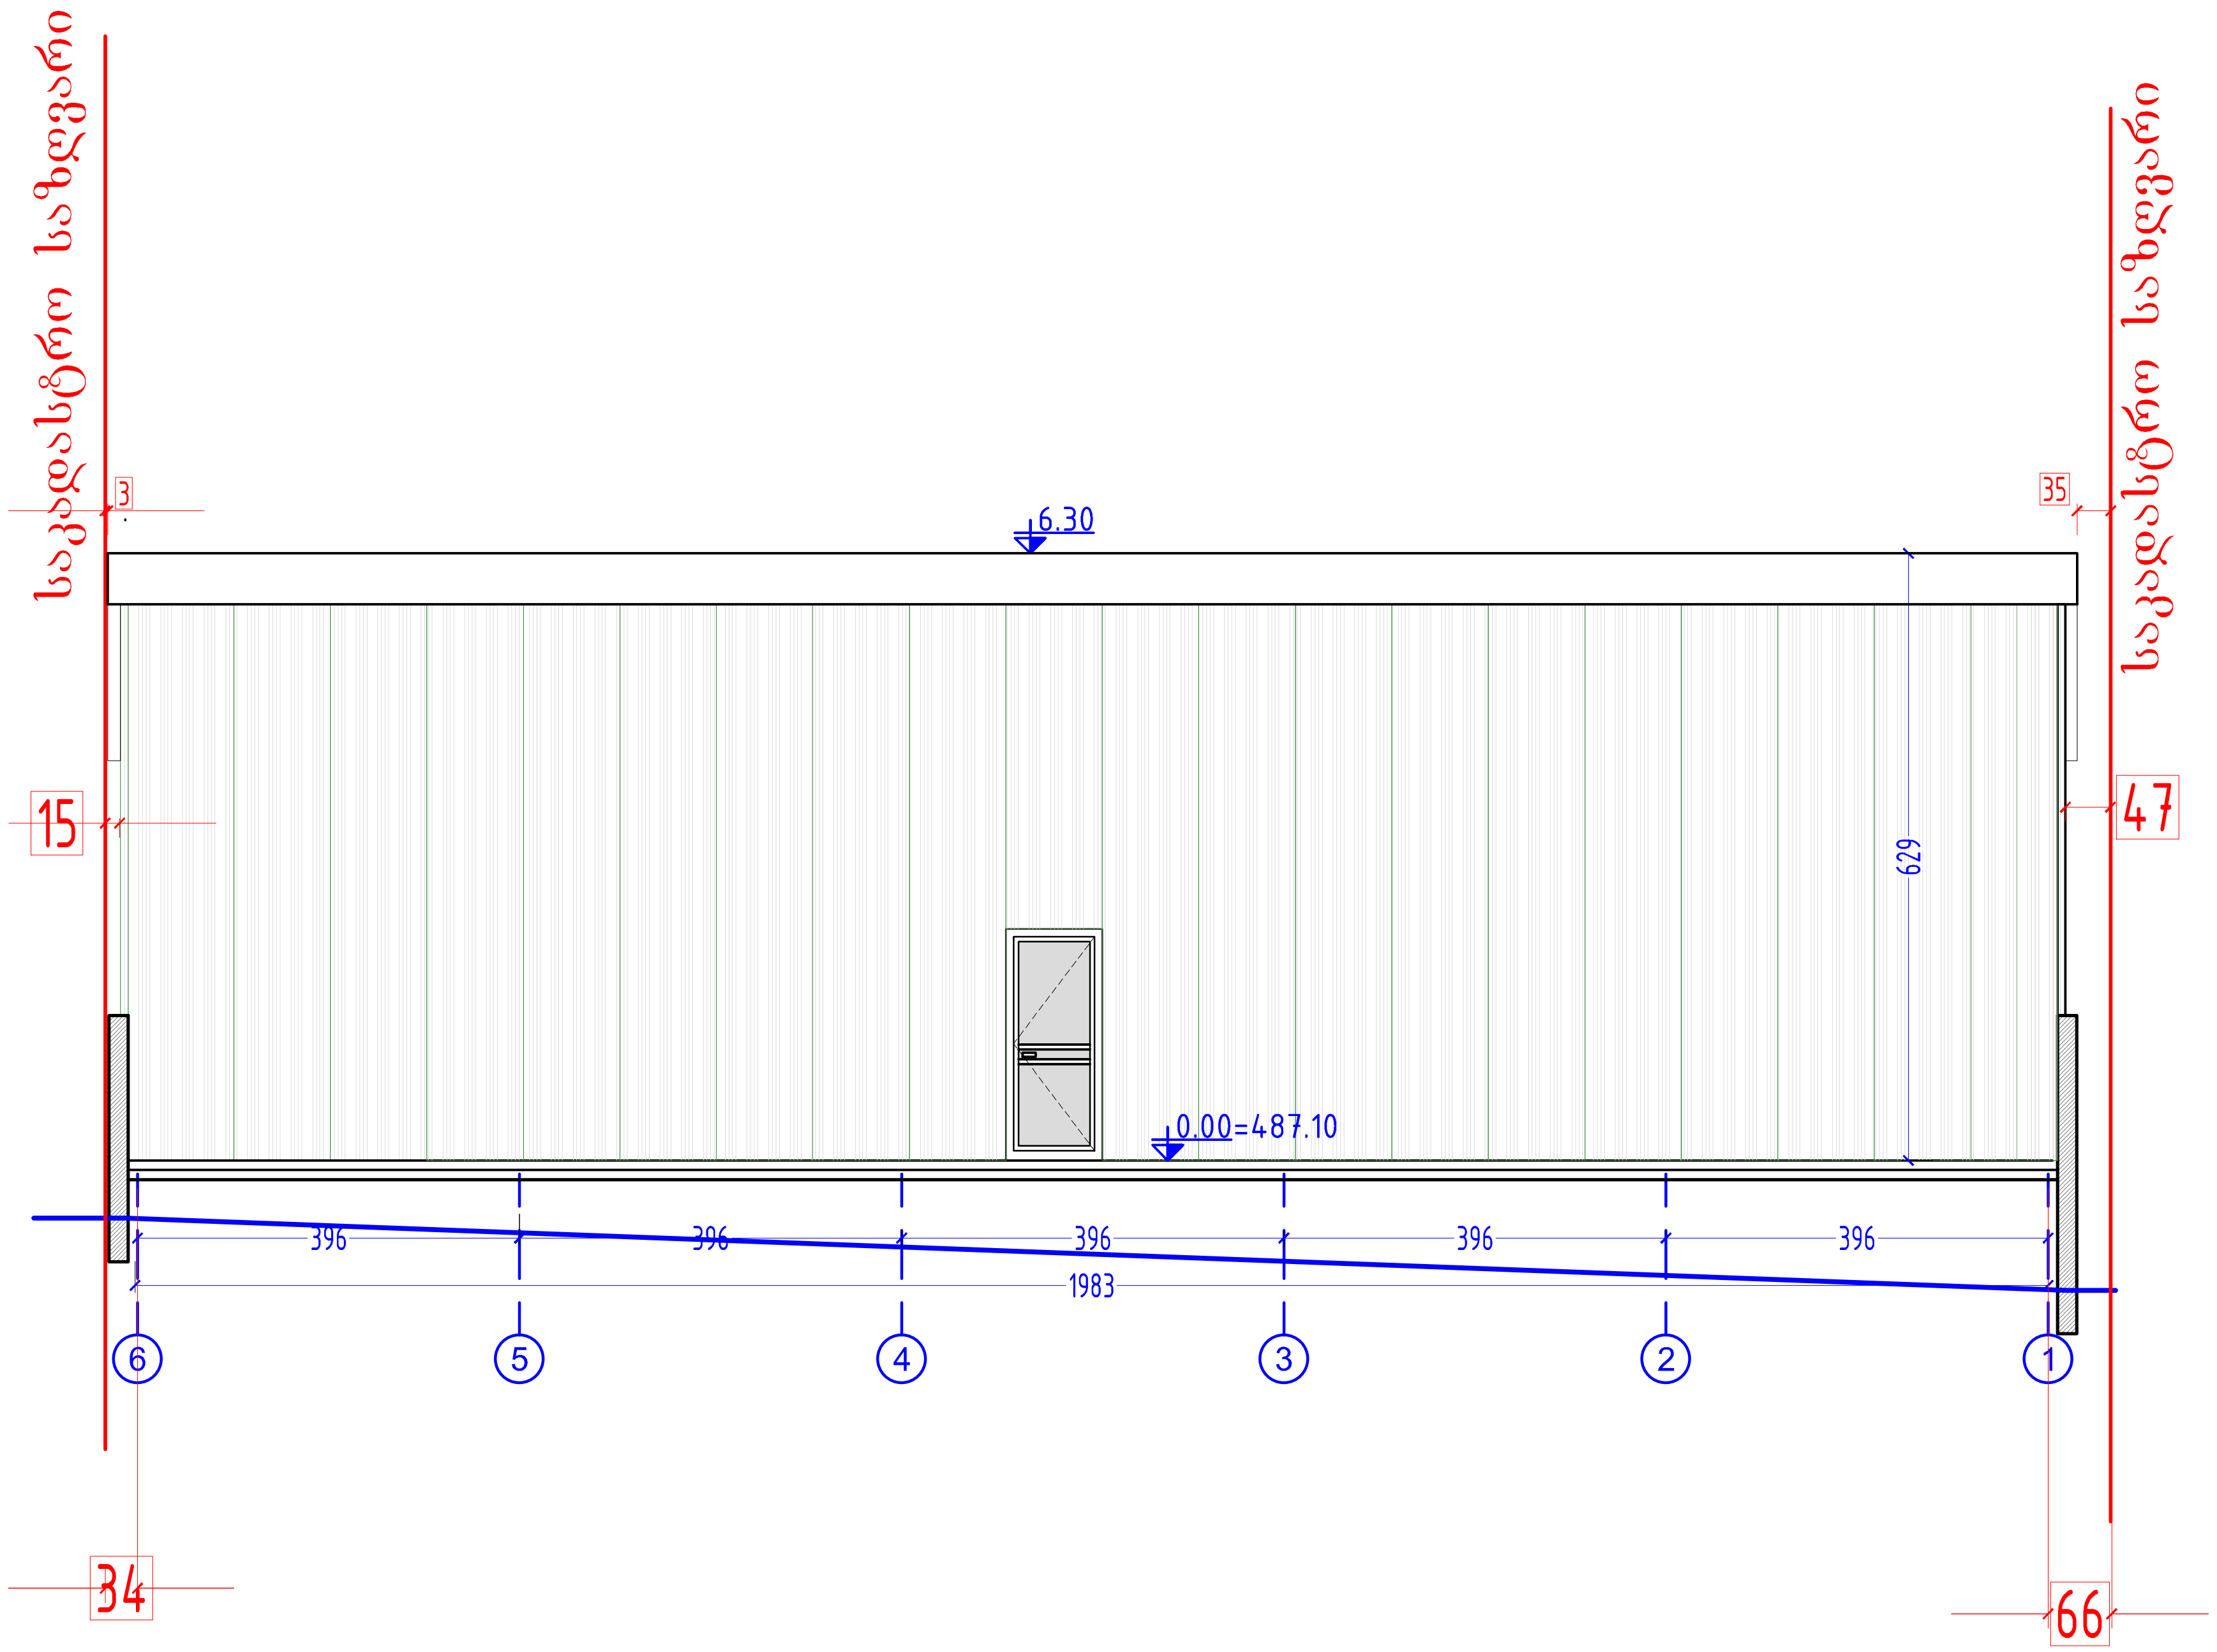

ფორმატი PAPER SIZE		პროექტის № PROJECT #
A-3		2.01.2013

პირობითი აღნიშვნები LEGEND

დამკვეთი CLIENT	შპს "გეოტექსერვისი"
პროექტი PROJECT	ავტობოქსები
მისამართი ADDRESS	სოფელი დიღომი

	NAME	
დირექტორი	გ. ჭუმბურიძე	
მთ. არქიტექტორი	გ. ჭუმბურიძე	
ავტორი	გ. ჭუმბურიძე	
	ბ. კალანდაძე	
მთ. კონსტრუქტორი	ს. პაპაშვილი	
დაამუშავა	ბ. კალანდაძე	

GRC Ltd
Digomi IV/18/48
Tbilisi, Georgia
T: 252 08 10
E mail: grc_studio@yahoo.com

არქიტექტურული ნაწილი
ARCHITECTURE

მასშტაბი SCALE	1:100	თარიღი DATE OF ISSUE	16.02.2015

ნახაზი DRWG.: ფასადი 6-1

კორექტირება REVISIONS

№	კორექტ. REV.	თარიღი DATE
1		
2		
3		
4		
5		
6		

ინდექსი INDEX	ფურც. PAGES
A	A-12 -26-

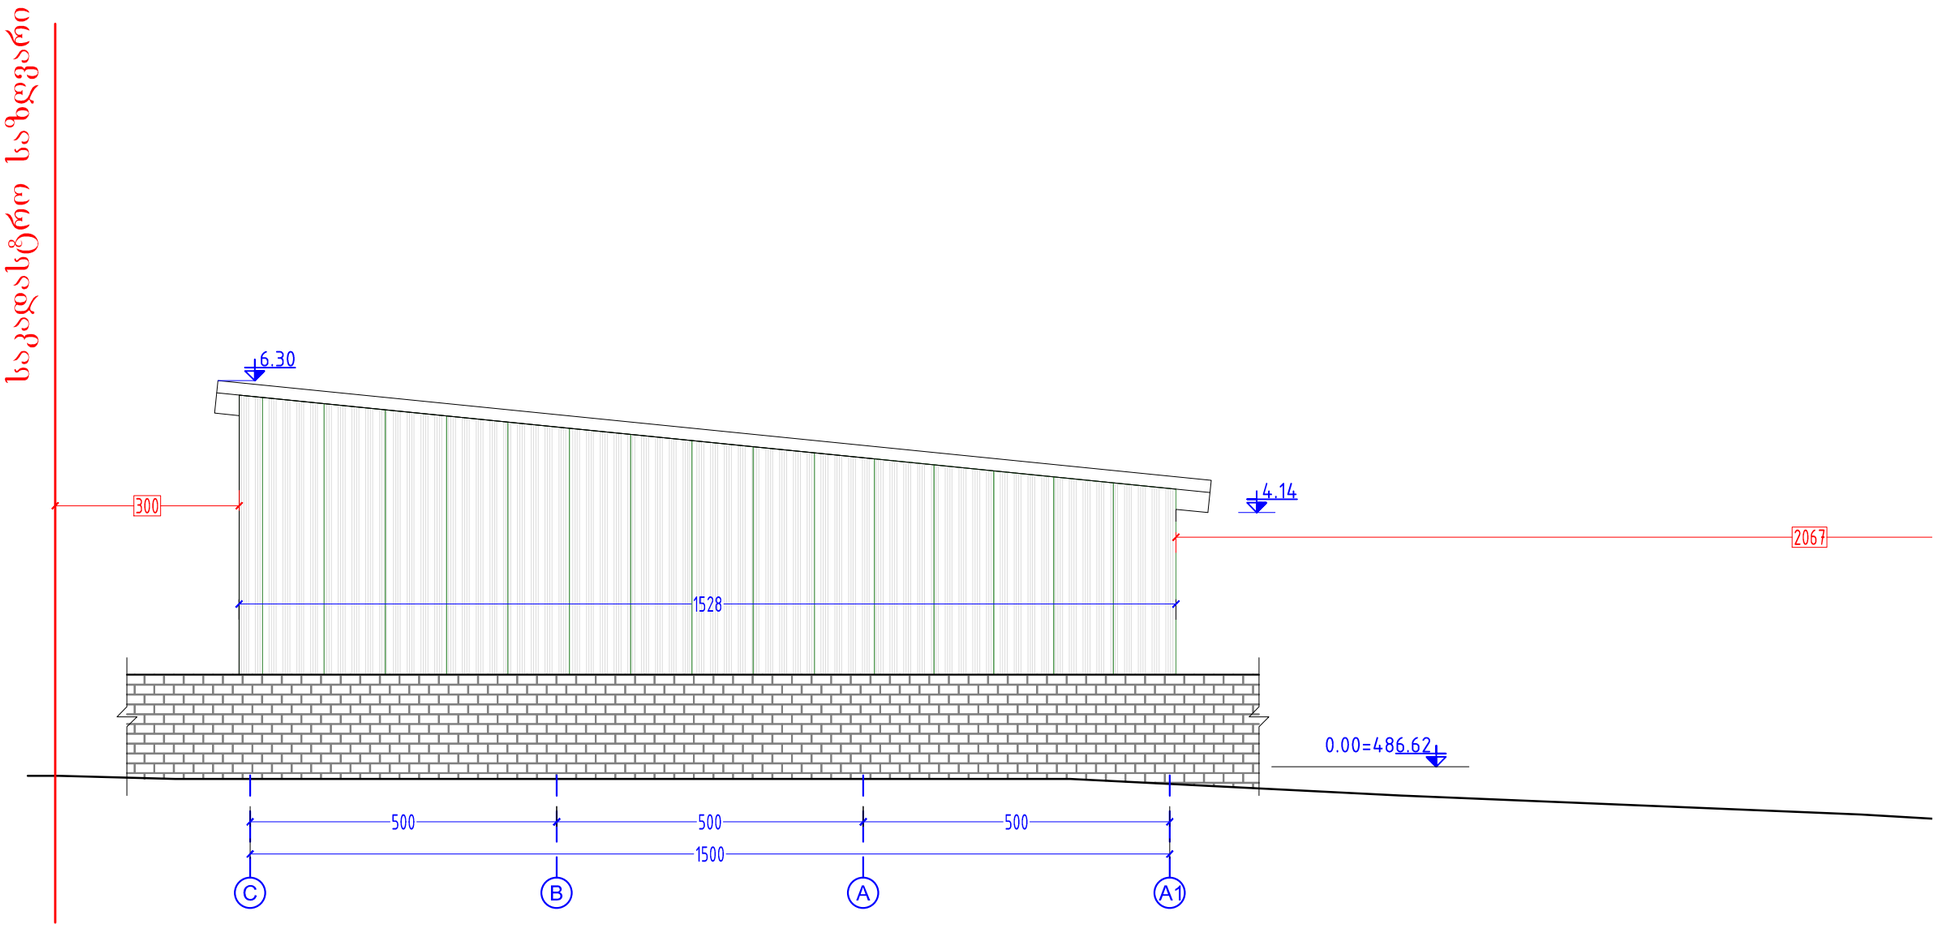

ფორმატი PAPER SIZE		პროექტის № PROJECT #
A-3		2.01.2013

ჰორიზონტი აღნიშვნები LEGEND

დამკვეთი CLIENT: შპს "გეორტექსერვისი"

პროექტი PROJECT: ავტობოქსები

მისამართი ADDRESS: სოფელი დიღომი

	NAME	
დირექტორი	გ. ჭუმბურიძე	
მთ. არქიტექტორი	გ. ჭუმბურიძე	
ავტორი	გ. ჭუმბურიძე	
	ბ. კალანდაძე	
მთ. კონსტრუქტორი	ს. პაპაშვილი	
დაამუშავა	ბ. კალანდაძე	

GRC Ltd
Digomi IV/18/48
Tbilisi, Georgia
T: 252 08 10
E mail: grc_studio@yahoo.com

არქიტექტურული ნაწილი ARCHITECTURE

მასშტაბი SCALE	1:100	თარიღი DATE OF ISSUE	16.02.2015

ნახაზი DRWG.: ფასადი C-A1

პორექტირება REVISIONS

№	პორექტ. REV.	თარიღი DATE
1		
2		
3		
4		
5		
6		

ინდექსი INDEX	ფურც. PAGES
A	A-13 -26-

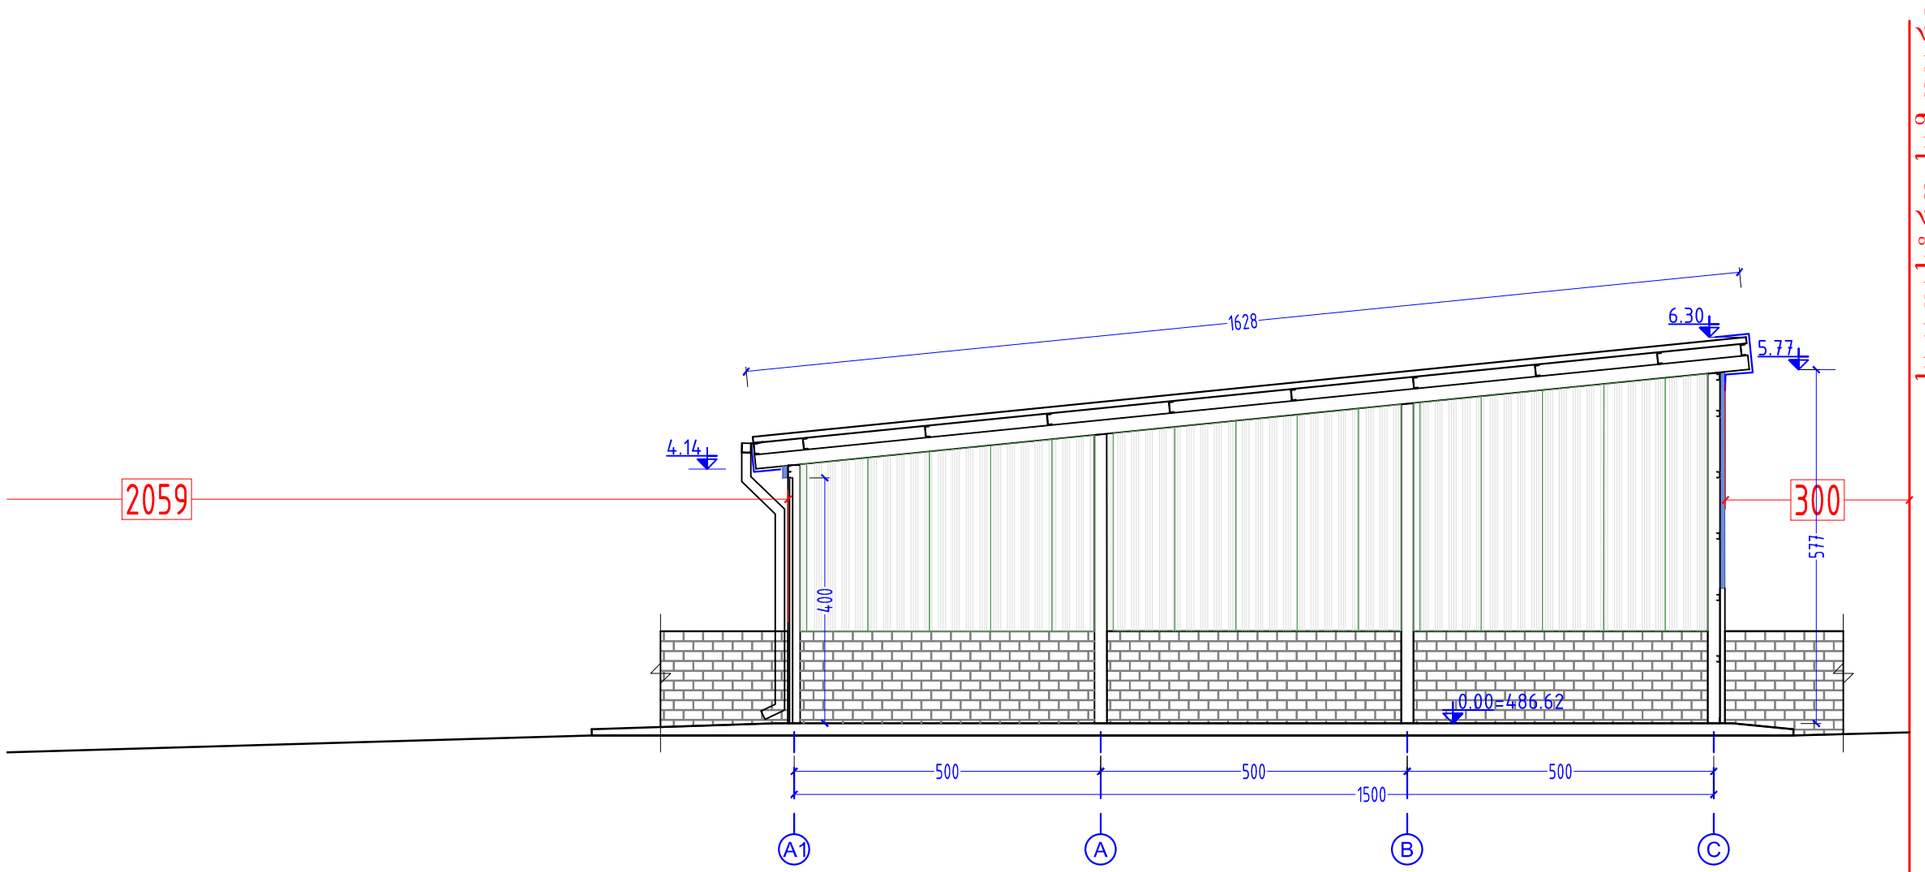

ფორმატი PAPER SIZE		პროექტის № PROJECT #
A-3		2.01.2013

პირობითი აღნიშვნები LEGEND

დამკვეთი CLIENT: შპს "გეოტექსერვისი"

პროექტი PROJECT: ავტობოქსები

მისამართი ADDRESS: სოფელი დიღომი

	NAME	
დირექტორი	გ. ჭუმბურიძე	
მთ. არქიტექტორი	გ. ჭუმბურიძე	
ავტორი	გ. ჭუმბურიძე	
	ბ. კალანდაძე	
მთ. კონსტრუქტორი	ს. პაპაშვილი	
დაამუშავა	ბ. კალანდაძე	

GRC Ltd
Digomi IV/18/48
Tbilisi, Georgia
T: 252 08 10
E mail: grc_studio@yahoo.com

არქიტექტურული ნაწილი ARCHITECTURE

მასშტაბი SCALE	1:100	თარიღი DATE OF ISSUE	16.02.2015

ნახაზი DRWG.: ფასადი A1-C

რედაქტირება REVISIONS

№	პროექტ. REV.	თარიღი DATE
1		
2		
3		
4		
5		
6		

ინდექსი INDEX	ფურც. PAGES
A	A-14 -26-