ფასადი დ-ა ღერძებში
მ 1:100

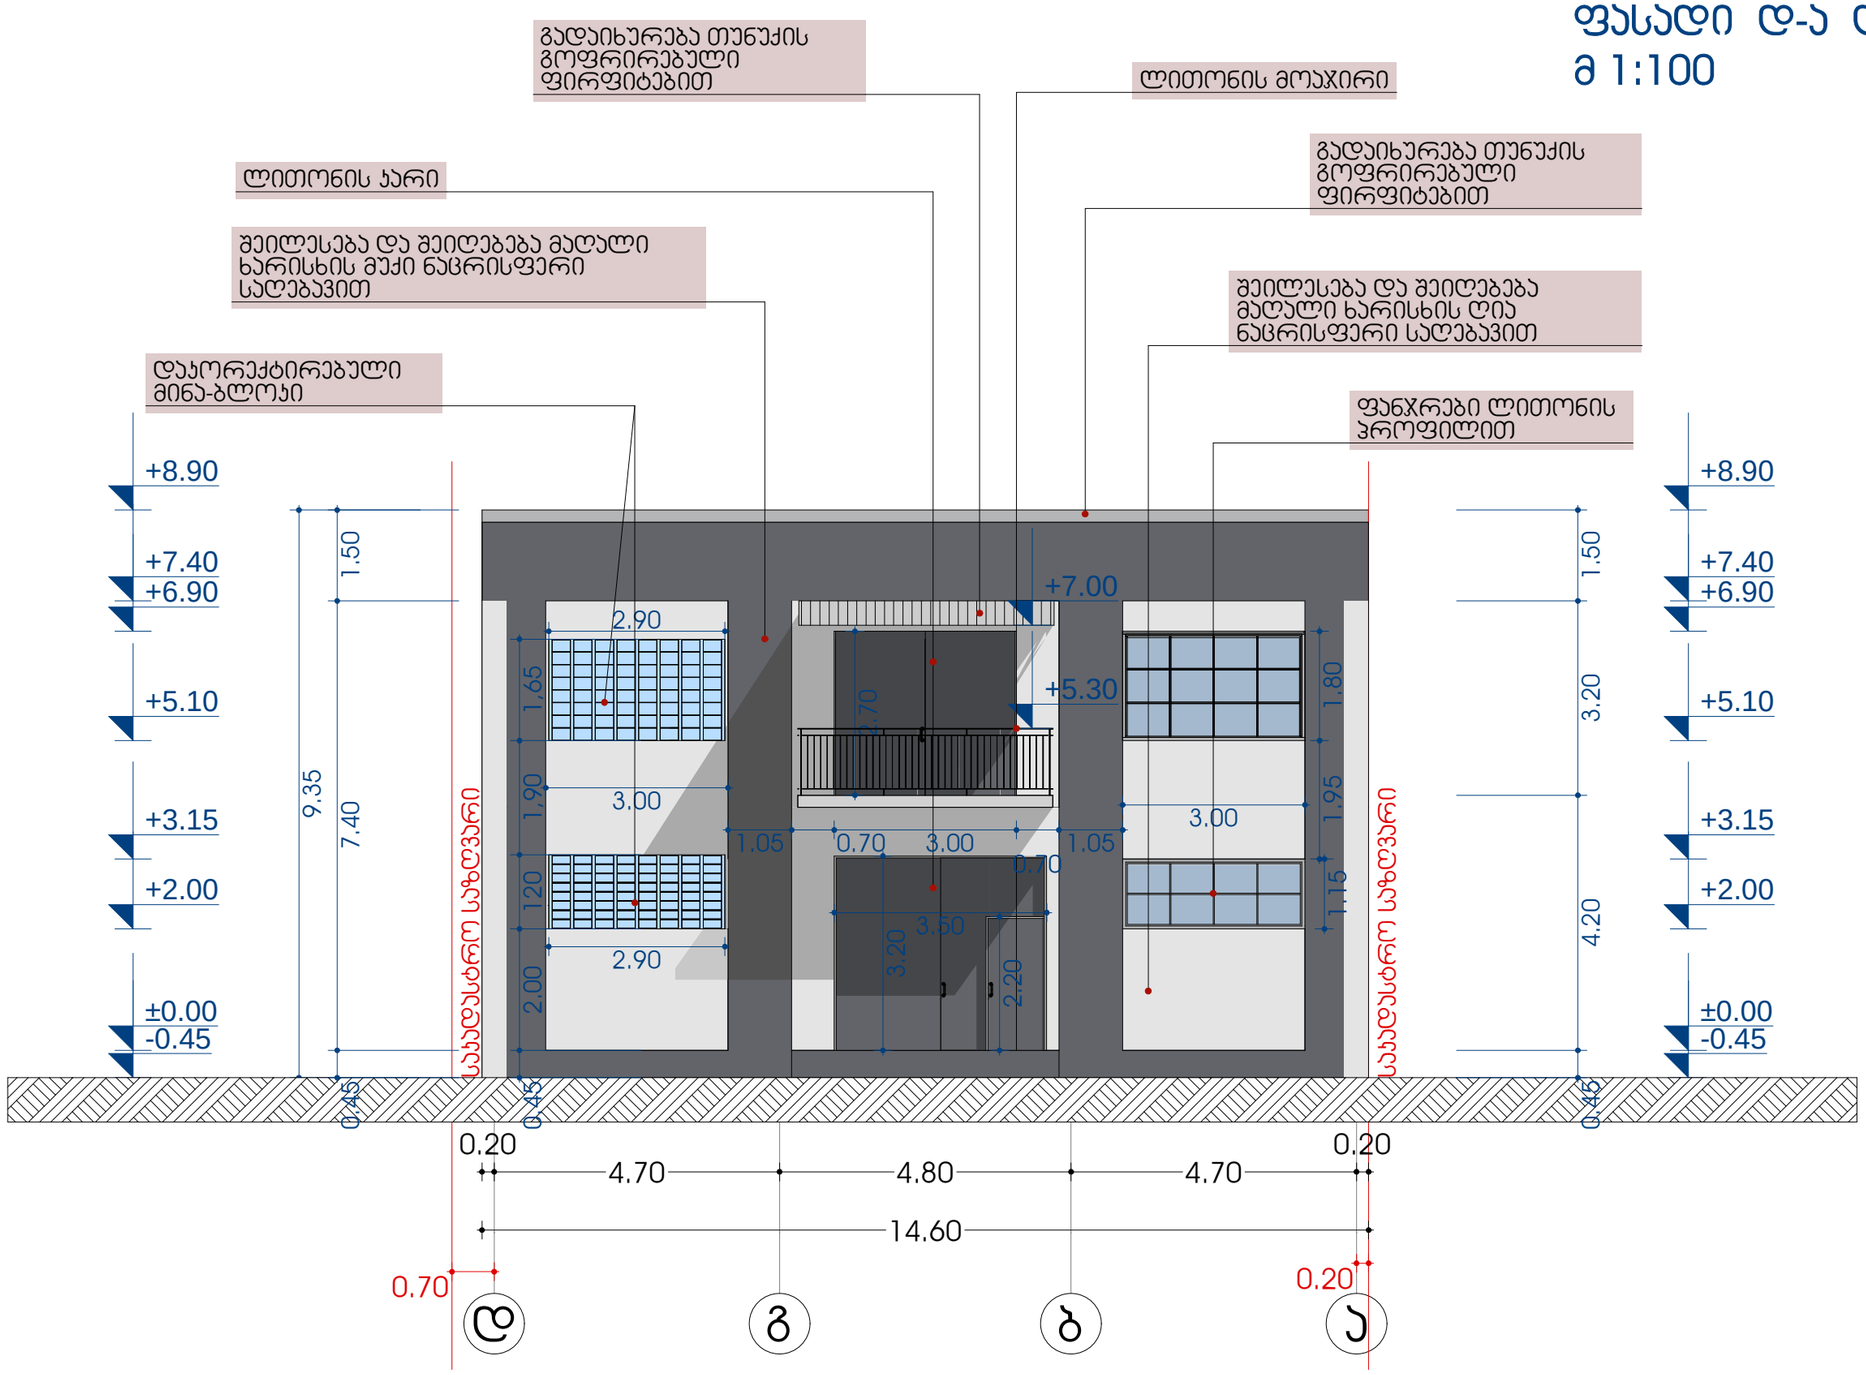

შპს " DREAM BUILD Co"		
მის :ქ.ბარბალეს 14ა ტელ: 577 444 770 E-mail: dreambuildco@yahoo.com		
დირექტორი		თ.პატაშური
მთ.არქიტექტორი		თ.პატაშური
პრ.პვტორი		თ.პატაშური
დამკვეთი		გ. ხურციძვა

პროექტის სახელწოდება:			
სამეურნეო და საწარმოო ობიექტი-სამძროს პორექტირება			
ობიექტის მის:	ქალაქი თბილისი, ჯუბა ქინძმარაული, №7		
ნახაზის სახელწოდება:			
ფასადი დ-ა ღერძებში			მასშტაბი: 1:100
პროექტი	ფურცელი	ფურცლები	თარიღი
სტადია	ფ -	ფ - A3	2013 წ

ფასადი 5-1 ღერძებში
მ 1:100

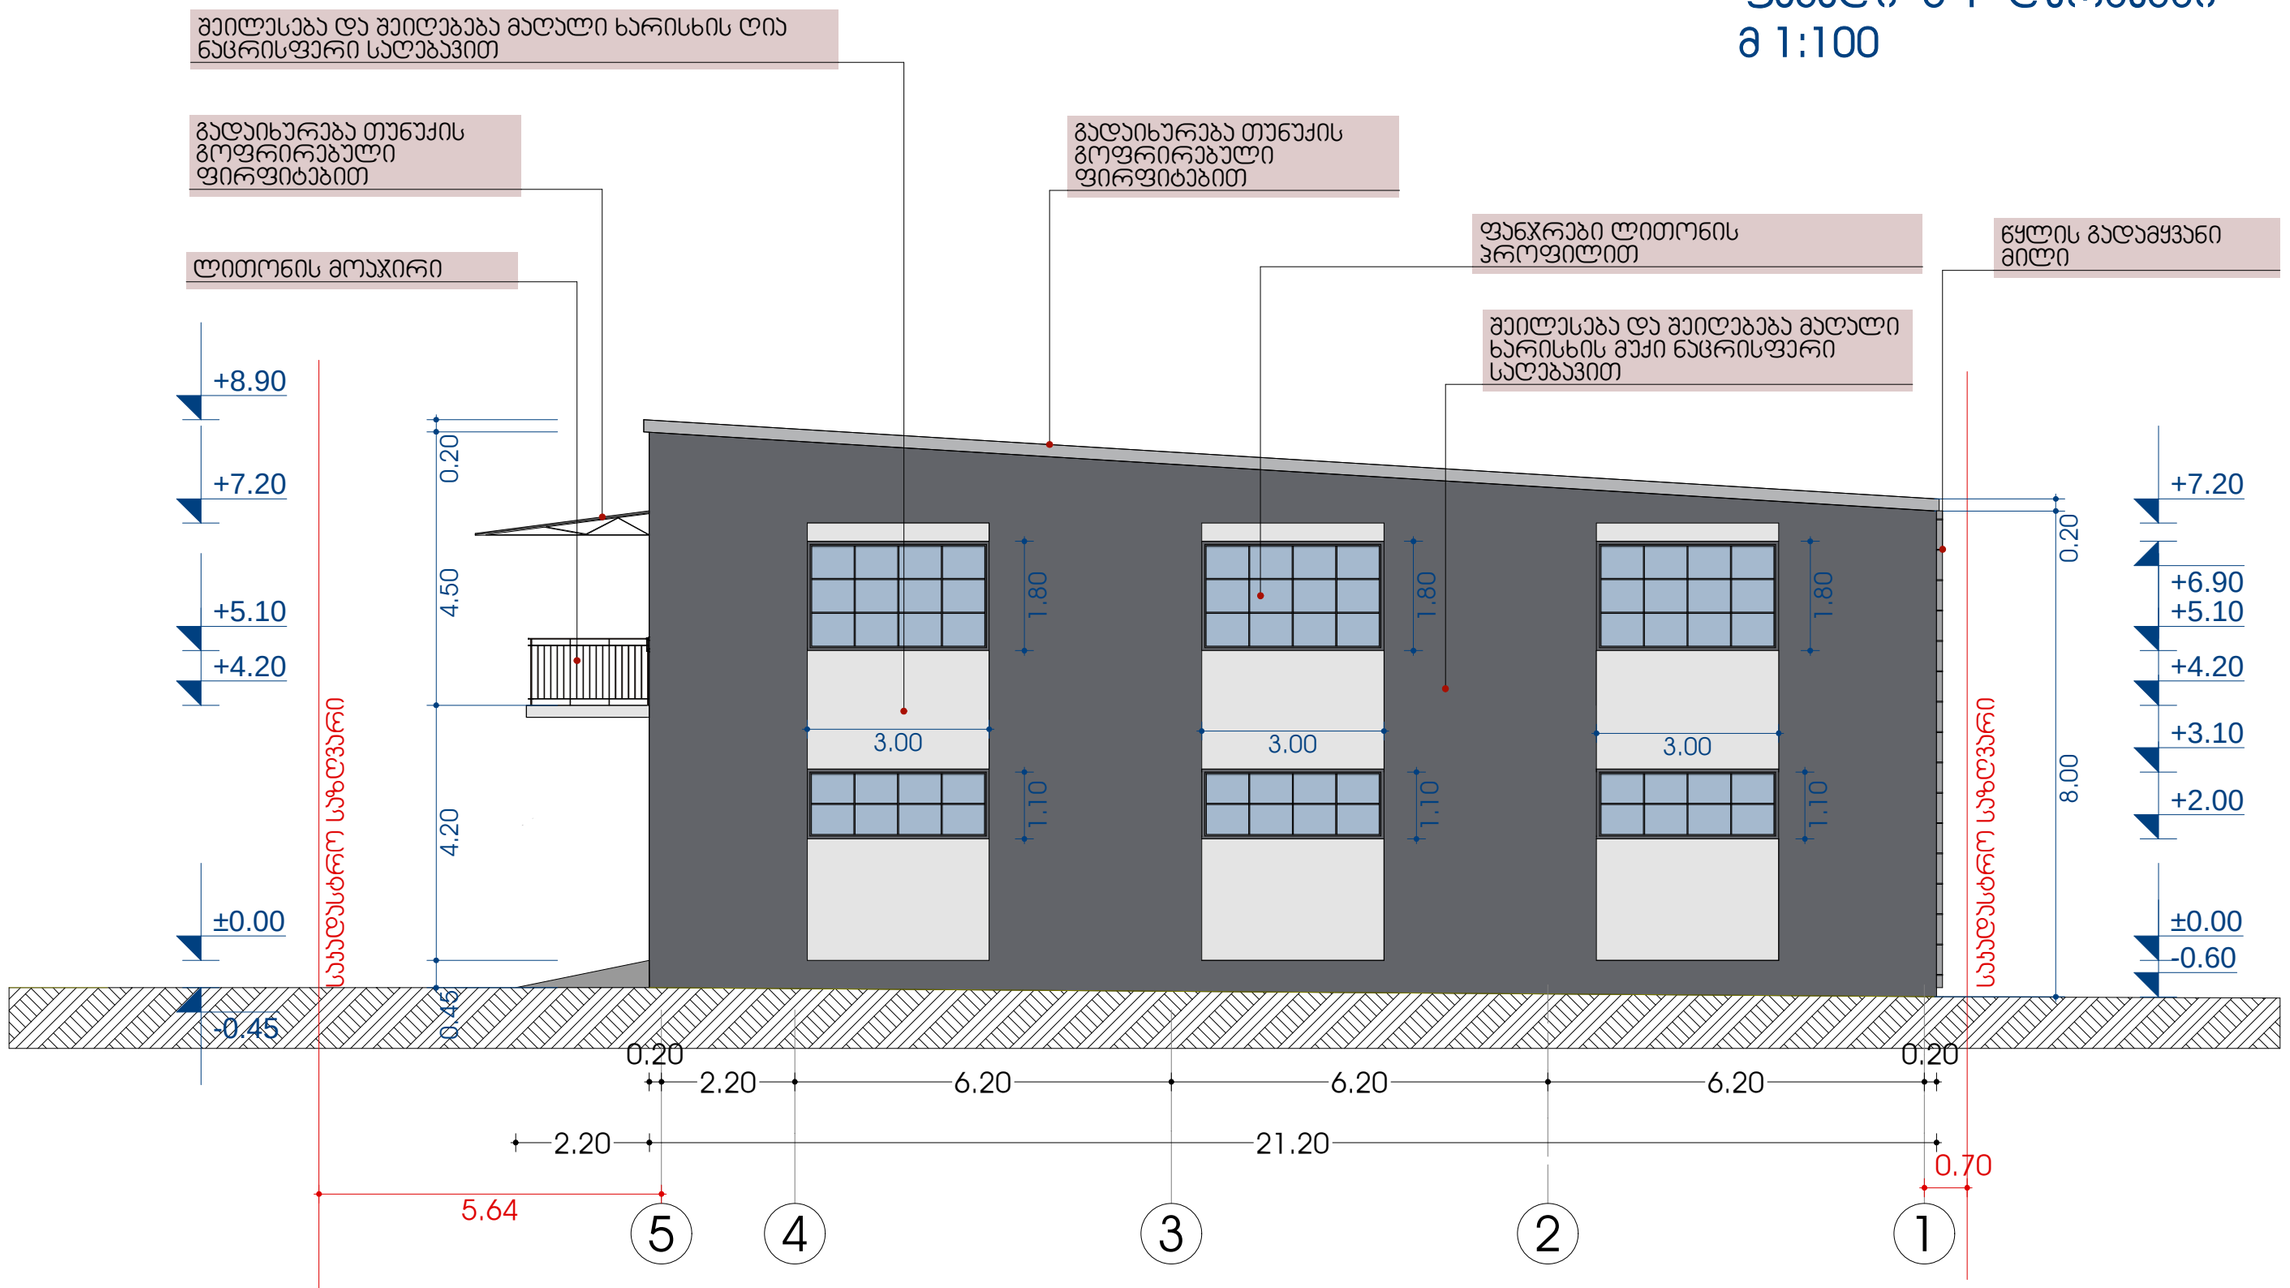

შპს " DREAM BUILD Co"		
მის: ქ.შარბაძეს 14ა ტელ: 577 444 770 E-mail: dreambuildco@yahoo.com		
დირექტორი		თ.პატაშური
მთ.არქიტექტორი		თ.პატაშური
პრ.პროექტორი		თ.პატაშური
დამპროექტი		გ. ხურცილავა

პროექტის სახელწოდება:			
სამეურნეო და სანარმოო ობიექტი-საამქროს პორექტირება			
ობიექტის მის:	ქალაქი თბილისი, ჟეჩა ქინძმარაული, №7		
ნახაზის სახელწოდება:			მასშტაბი:
ფასადი 5-1 ღერძებში			1:100
პროექტი	ფურცელი	ფურცლები	თარიღი
სტადია	ფ -	ფ - A3	2013 წ

ფასადი 1-5 ღერძებში
მ 1:100

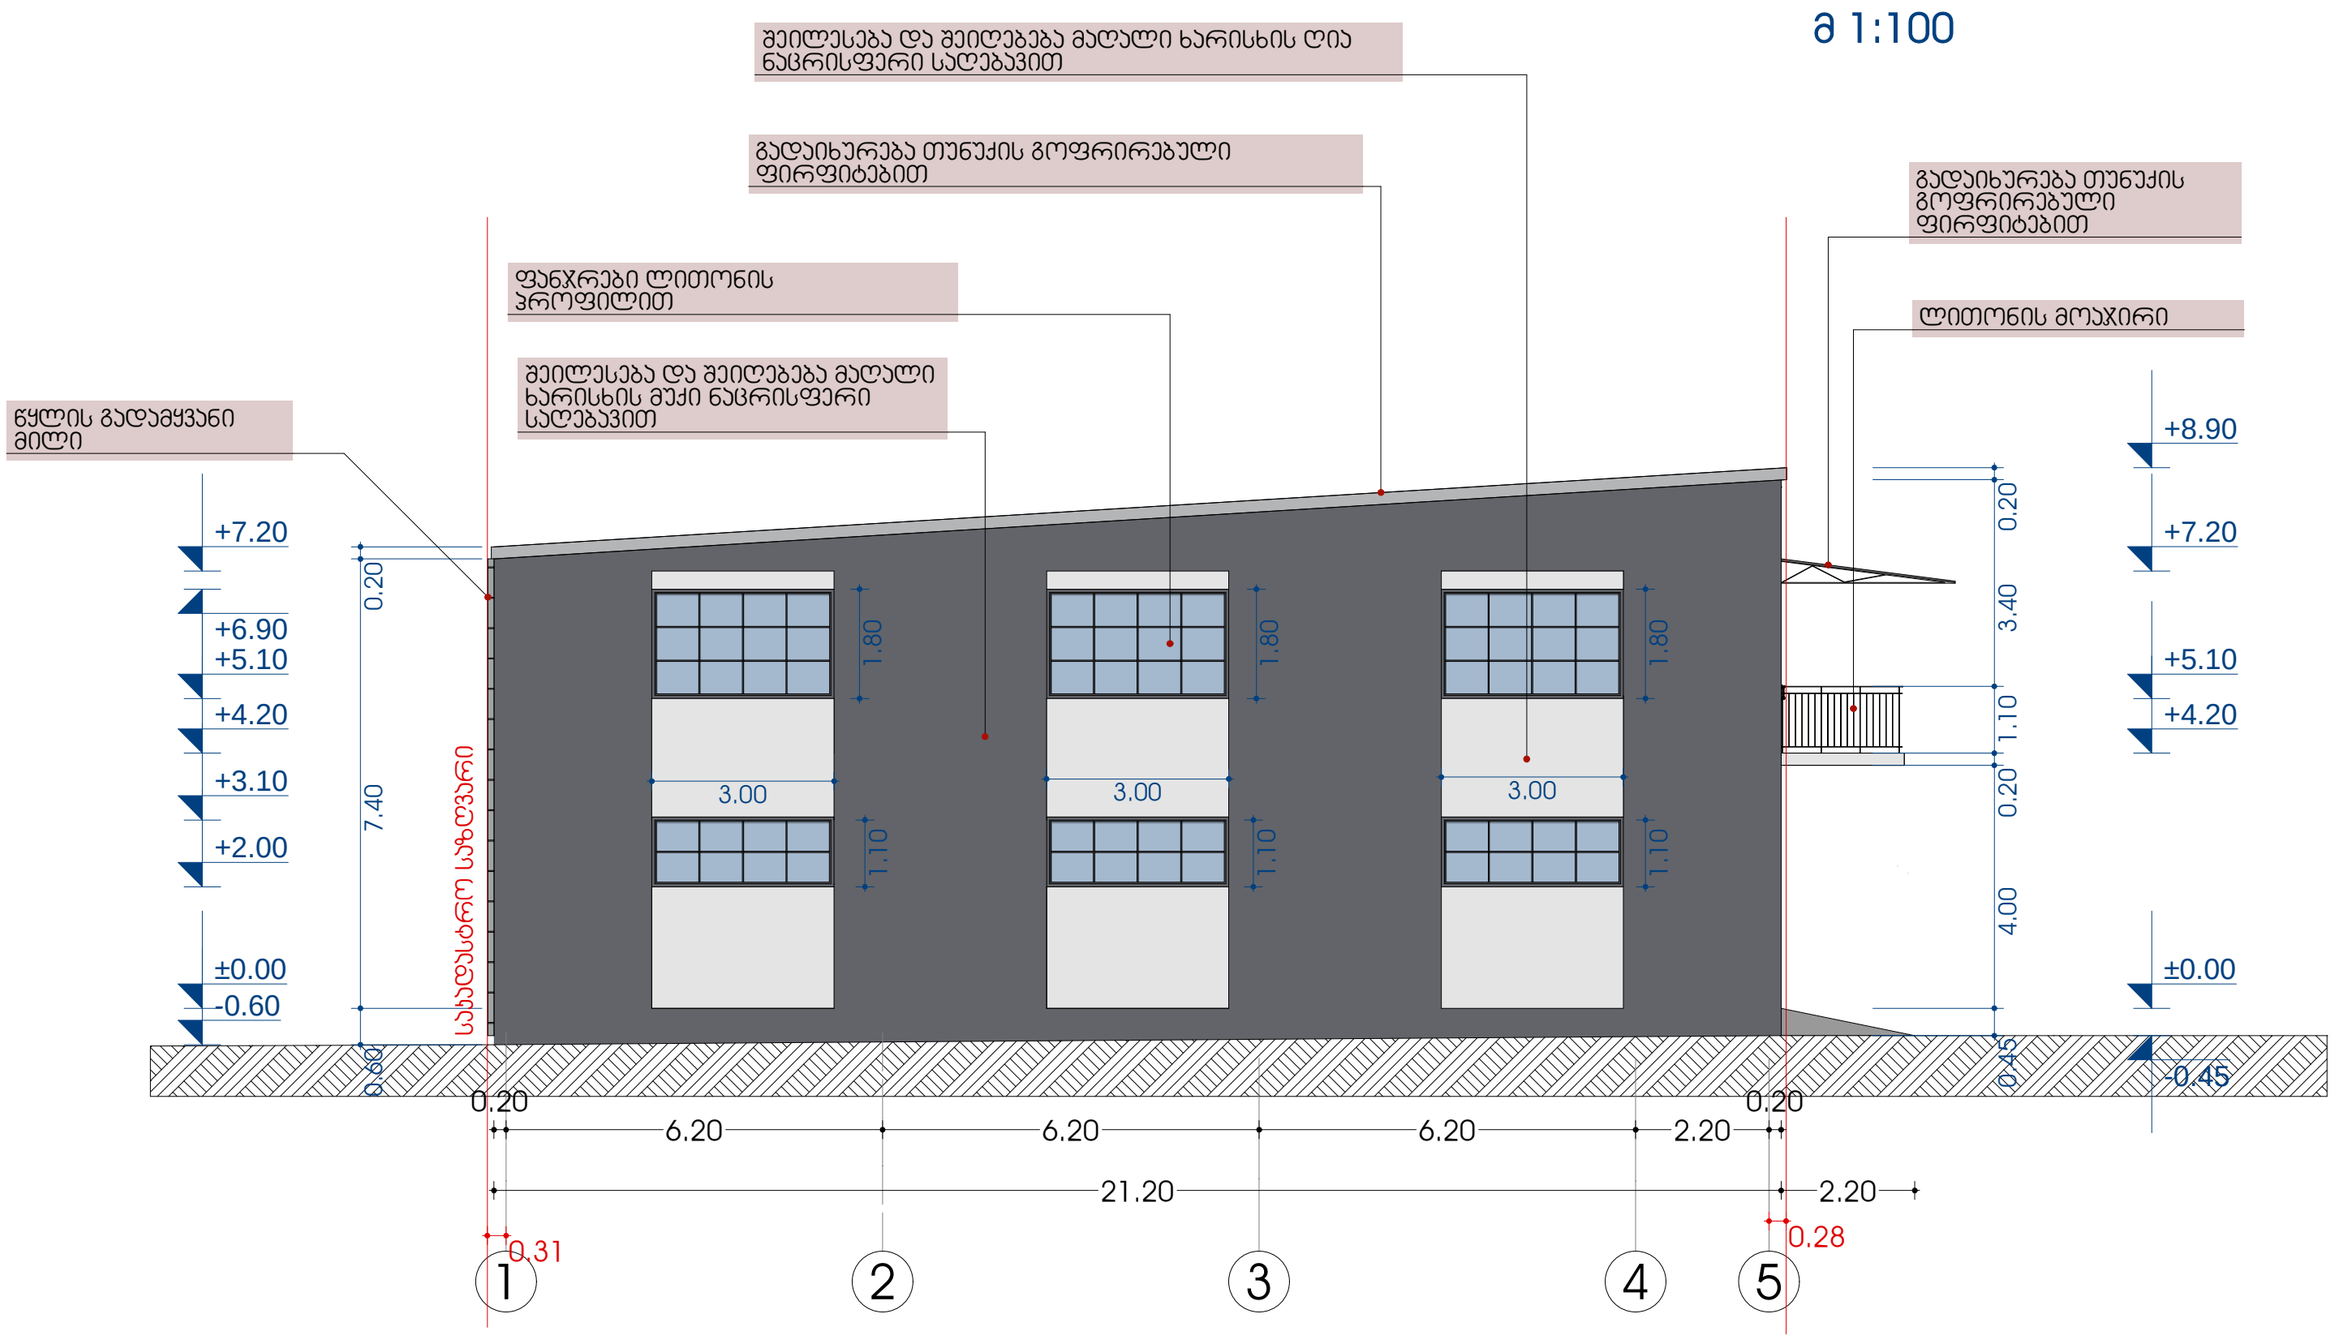

შპს " DREAM BUILD Co"		
მის :ქ.ბარბალეს 14ა ტელ: 577 444 770 E-mail: dreambuildco@yahoo.com		
დირექტორი		თ.ჯაბაშური
მთ.არქიტექტორი		თ.ჯაბაშური
პრ.ავტორი		თ.ჯაბაშური
დამკვეთი		გ. ხურციძე

პროექტის სახელწოდება:			
სამეურნეო და საწარმოო ობიექტი-საამქროს პორექტირება			
ობიექტის მის:	ქალაქი თბილისი, ქუჩა ქინძმარაული, №7		
ნახაზის სახელწოდება:			მასშტაბი:
ფასადი 1-5 ღერძებში			1:100
პროექტი	ფურცელი	ფურცლები	თარიღი
სტადია	ფ -	ფ - A3	2013 წ

ფასადი ა-დ ღერძებში
მ 1:100

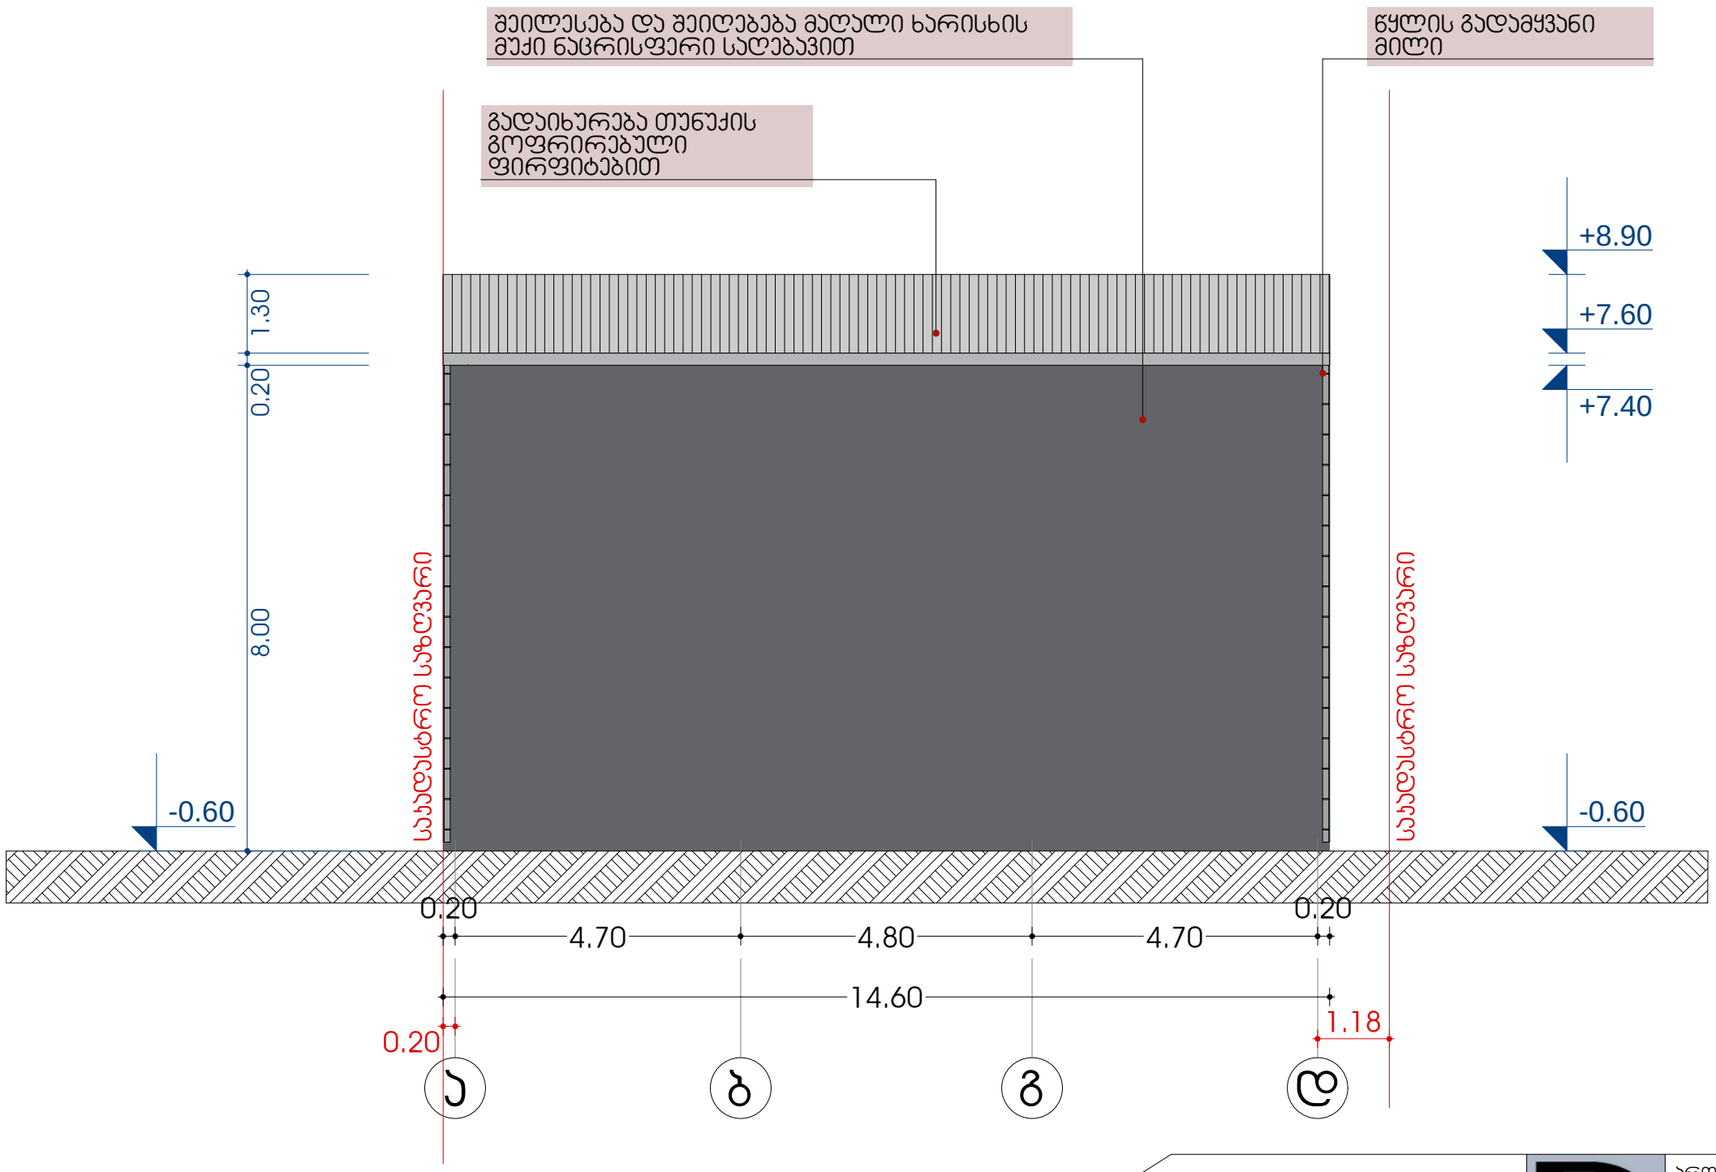

შპს " DREAM BUILD Co"		
მის :ქ.ბარბალეს 14ა ტელ: 577 444 770 E-mail: dreambuildco@yahoo.com		
დირექტორი		თ.პატაშური
მთ.არქიტექტორი		თ.პატაშური
პრ.პატორი		თ.პატაშური
დამყვეთი		გ. ხურციძეა

პროექტის სახელწოდება:			
სამეურნეო და საწარმოო ობიექტი-სააბჭროს პორექტირება			
ობიექტის მის:	ქალაქი თბილისი, ჭუჩა ქინძმარაული, №7		
ნახაზის სახელწოდება:			
ფასადი ა-დ ღერძებში			მასშტაბი: 1:100
პროექტი	ფურცელი	ფურცლები	თარიღი
სტადია	ფ -	ფ - A3	2013 წ