შენობის მაქსიმალური სიმაღლის განმსაზღვრელი სქემა
მ 1:100

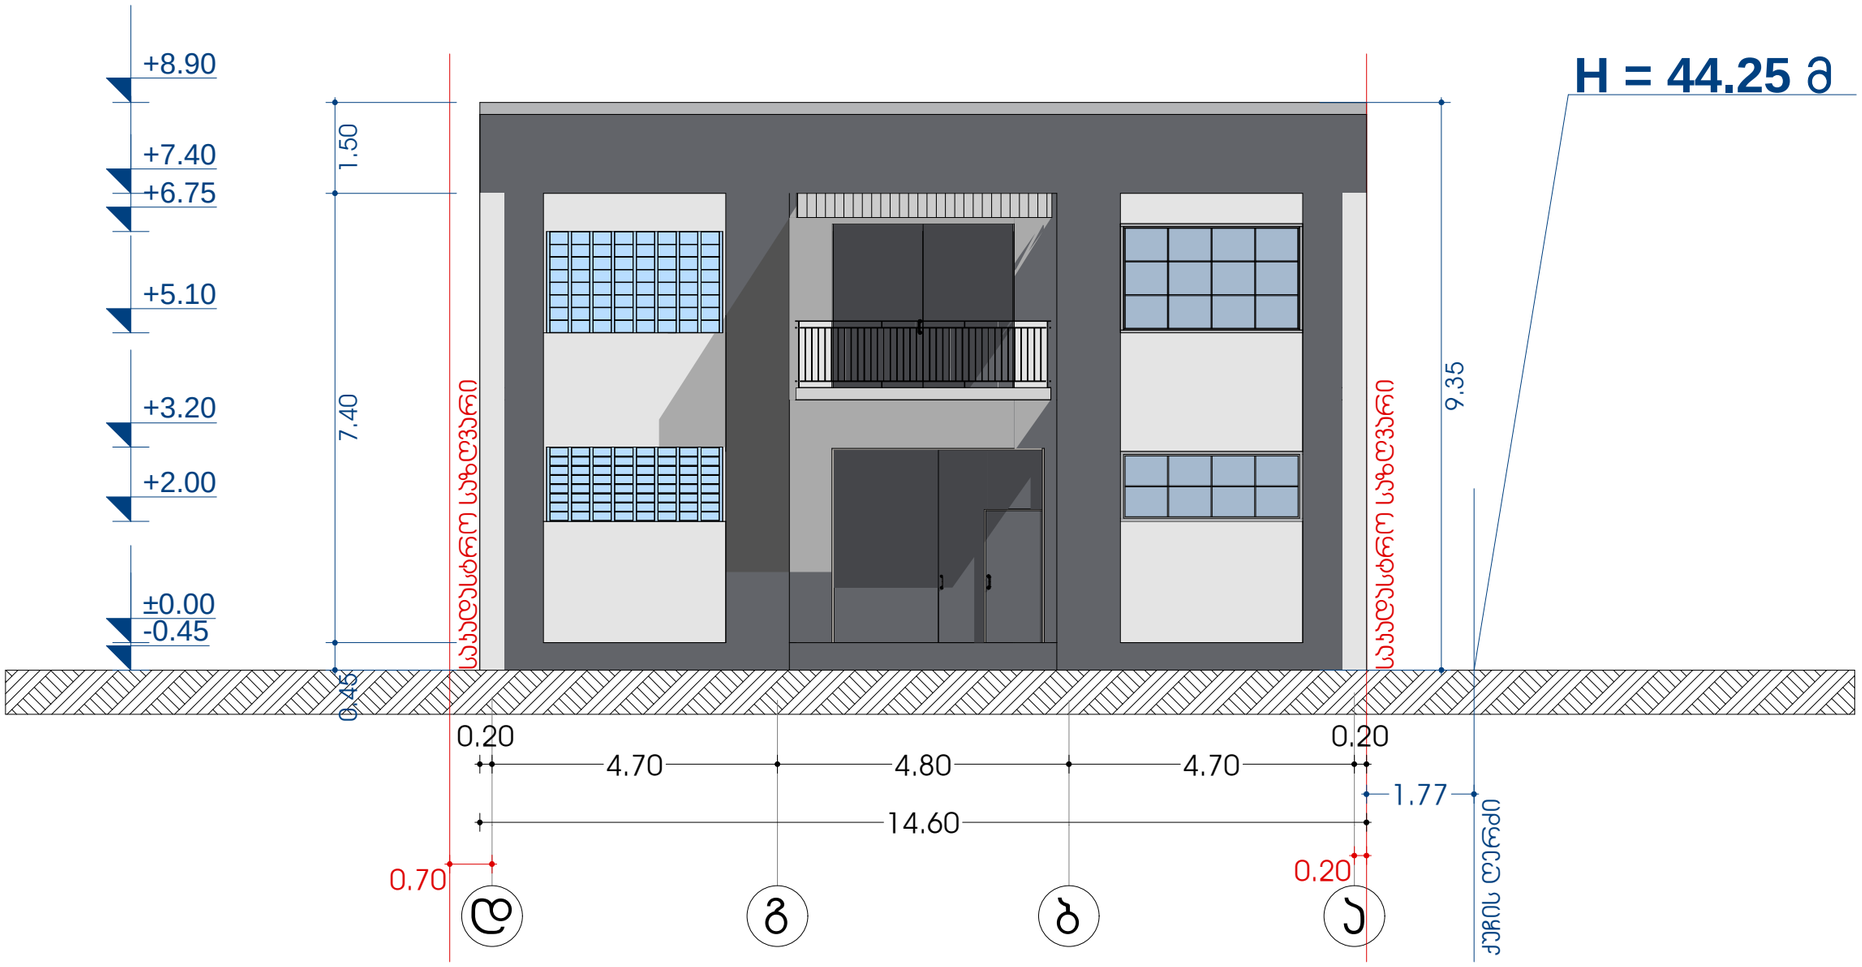

შპს " DREAM BUILD Co"		
მის :ქ.ბარბაშვს 14³ ტელ: 577 444 770 E-mail: dreambuildco@yahoo.com		
დირექტორი		თ.პატაშური
მთ.არქიტექტორი		თ.პატაშური
პრ.პვტორი		თ.პატაშური
დამკვეთი		გ. ხურცილავა

პროექტის სახელწოდება:	
სამეურნეო და საწარმოო ობიექტი-სამძროს პორექტირება	
ობიექტის მის:	ქალაქი თბილისი, ქუჩა ქინძმარაული, №7
ნახაზის სახელწოდება:	
შენობის მაქსიმალური სიმაღლის განმსაზღვრელი სქემა	მასშტაბი: 1:100

პროექტი	ფურცელი	ფურცლები	თარიღი
სტადია	ფ -	ფ - A3	2013 წ