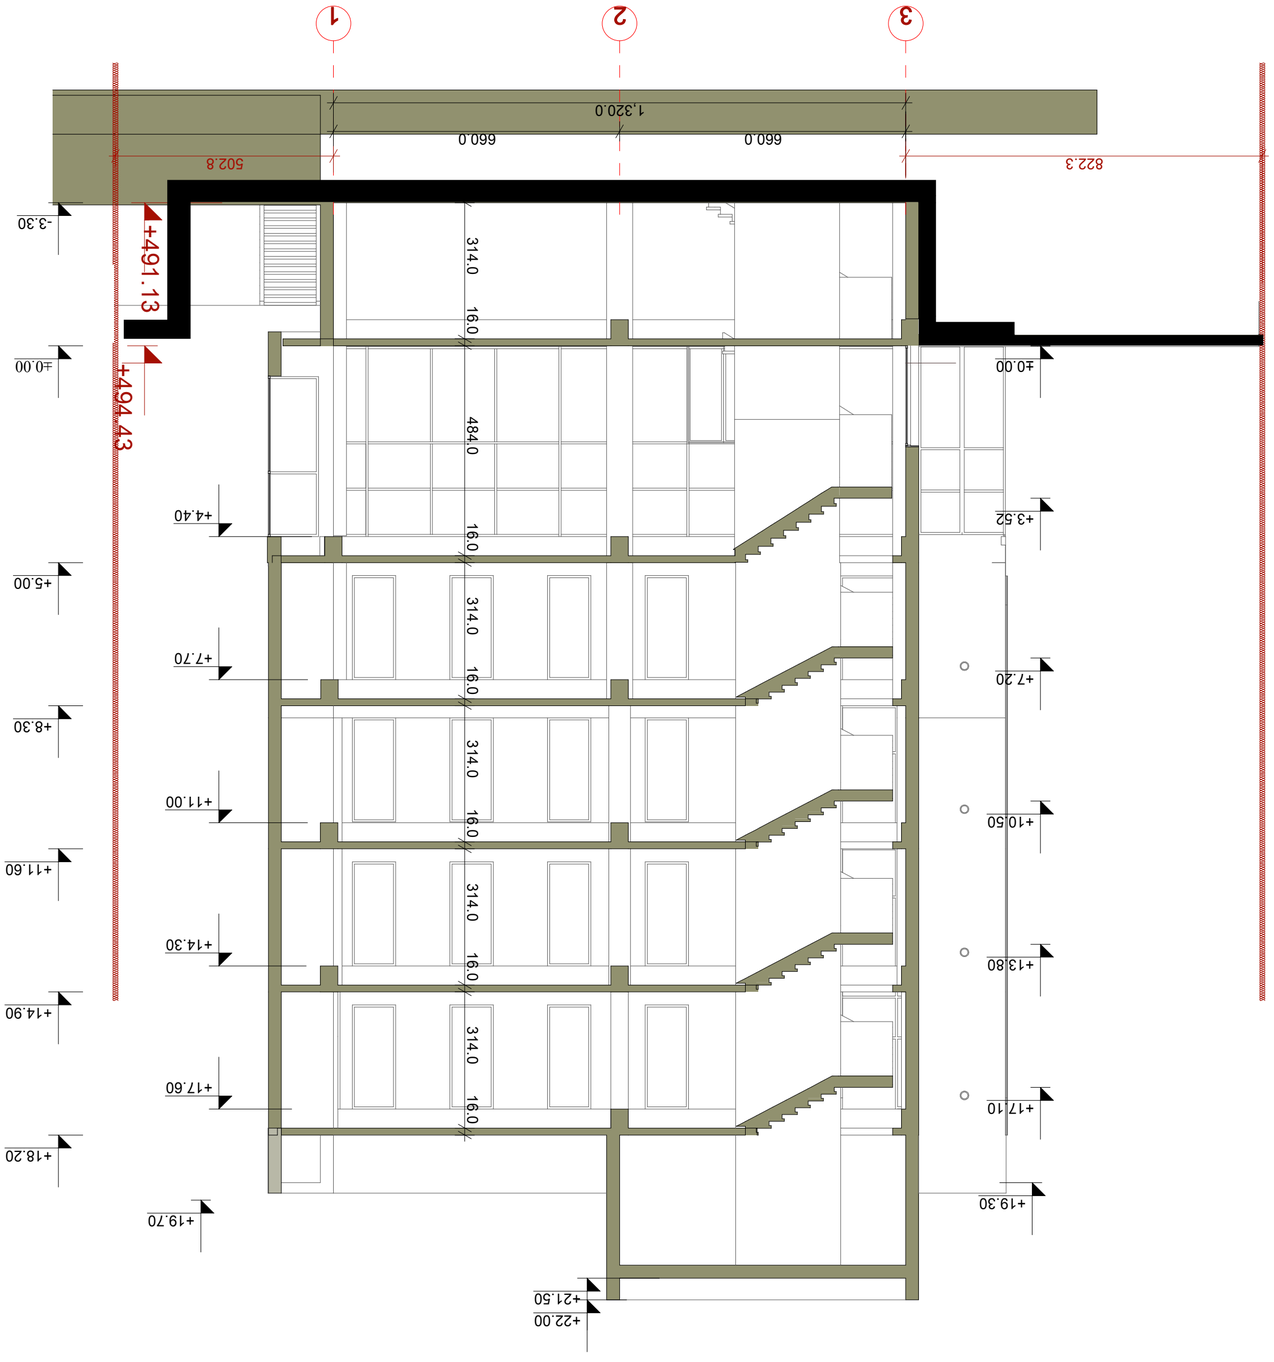

სტადია ფურცელი ფურცლები

ar/p

მრავალფუნქციური შენობა
ქ. თბილისში
ვაჟა-ფშაველას #76/ბ

19

S.p.s.`tiflis bildingi~

დირექტორი

პრ.არქიტექტორი

დაამუშავა

დამკვეთი ამხანაგობა `ახალი თბილისი~

კონსტრუქტორი

ნ.კაპანაძე

გ.ზაქაიძე

ნ.კაპანაძე

მ.საველიძე

გ.ზაქაიძე

-3.30

±0.00

+5.00

+8.30

+11.60

+14.90

+18.20

+4.40

+7.70

+11.00

+14.30

+17.60

+21.50

+22.00 314.0 16.0 484.0 16.0 314.0 16.0 314.0 16.0 314.0 16.0 314.0 16.0

+19.30

+19.70

660.0 660.0

1,320.0

822.3 502.8 +491.13 +494.43
3 2 1

ჭრილი 1-1

±0.00

+3.52

+7.20

+10.50

+13.80

+17.10

ჭრილი 1-1
3-1 ღერძებში
m1:200

f11

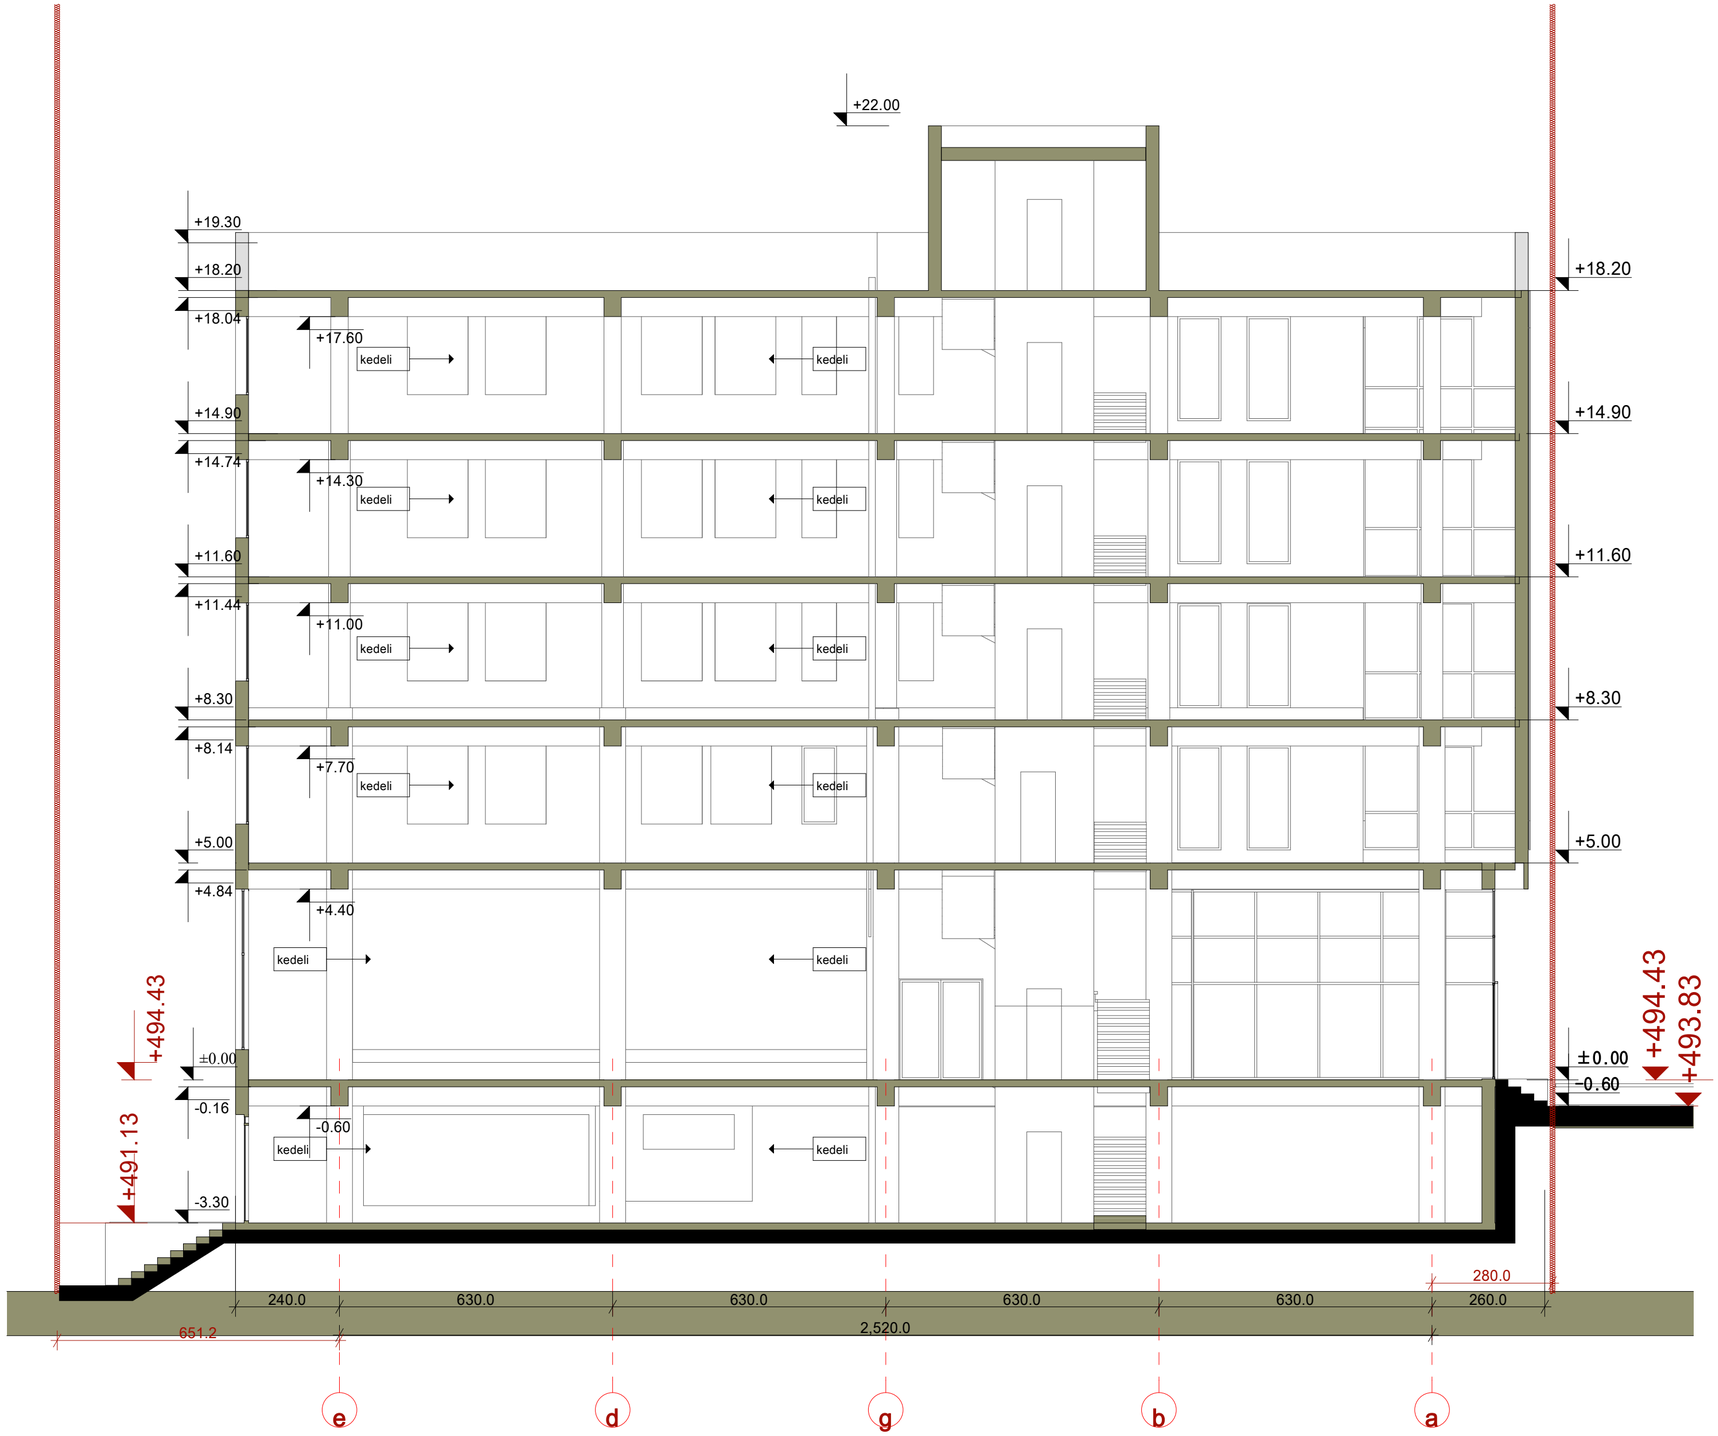

სტადია ფურცელი ფურცლები

ar/p

მრავალფუნქციური შენობა
ქ. თბილისში
ვაჟა-ფშაველას #76/ბ

19

S.p.s.`tiflis bildingi~

დირექტორი

პრ.არქიტექტორი

დაამუშავა

დამკვეთი ამხანაგობა `ახალი თბილისი~

კონსტრუქტორი

ნ.კაპანაძე

გ.ზაქაიძე

ნ.კაპანაძე

მ.საველიძე

გ.ზაქაიძე

±0.00

+5.00

+8.30

+11.60

+14.90

+18.20

-0.60

+4.40

+7.70

+11.00

+14.30

+17.60

-3.30

-0.16

+4.84

+8.14

+11.44

+14.74

+18.04

+19.30

+22.00

240.0 630.0 630.0 630.0 630.0 260.0

2,520.0

280.0

651.2

- 0.60

±0.00

+5.00

+8.30

+11.60

+14.90

+18.20 +494.43 +493.83 +491.13 +494.43

კედელი

კედელი

კედელი

კედელი

კედელი

კედელი

კედელი

კედელი

კედელი

კედელი

კედელი

კედელი

e d g b a

ჭრილი 2-2
ე-ა ღერძებში
m1:200

f12

სტადია ფურცელი ფურცლები

ar/p

მრავალფუნქციური შენობა
ქ. თბილისში
ვაჟა-ფშაველას #76/ბ

19

S.p.s.`tiflis bildingi~

დირექტორი

პრ.არქიტექტორი

დაამუშავა

დამკვეთი ამხანაგობა `ახალი თბილისი~

კონსტრუქტორი

ნ.კაპანაძე

გ.ზაქაიძე

ნ.კაპანაძე

მ.საველიძე

გ.ზაქაიძე

+21.50

+22.00

-3.30

±0.00

+5.00

+8.30

+11.60

+14.90

+18.20

+19.54

-0.16

+4.84

+8.14

+11.44

+14.74

+18.04

-0.60

+4.40

+7.70

+11.00

+14.30

+17.60

-0.36

±0.00

+4.40

+11.60

+14.90

+18.20

+19.30

+0.63

+3.13

+5.94

+9.24

+12.54

+15.84

+1.72

+4.22

+7.20

+10.50

+13.80

+17.10

-0.60

+4.40

+7.70

+11.00

+14.30

+17.60

146.3 630.0 630.0 630.0 630.0 240.0

2,520.0 +491.13 +494.43

-2.43 +494.07

a b g d e

ჭრილი 3-3
ა-ე ღერძებში
m1:200

f13

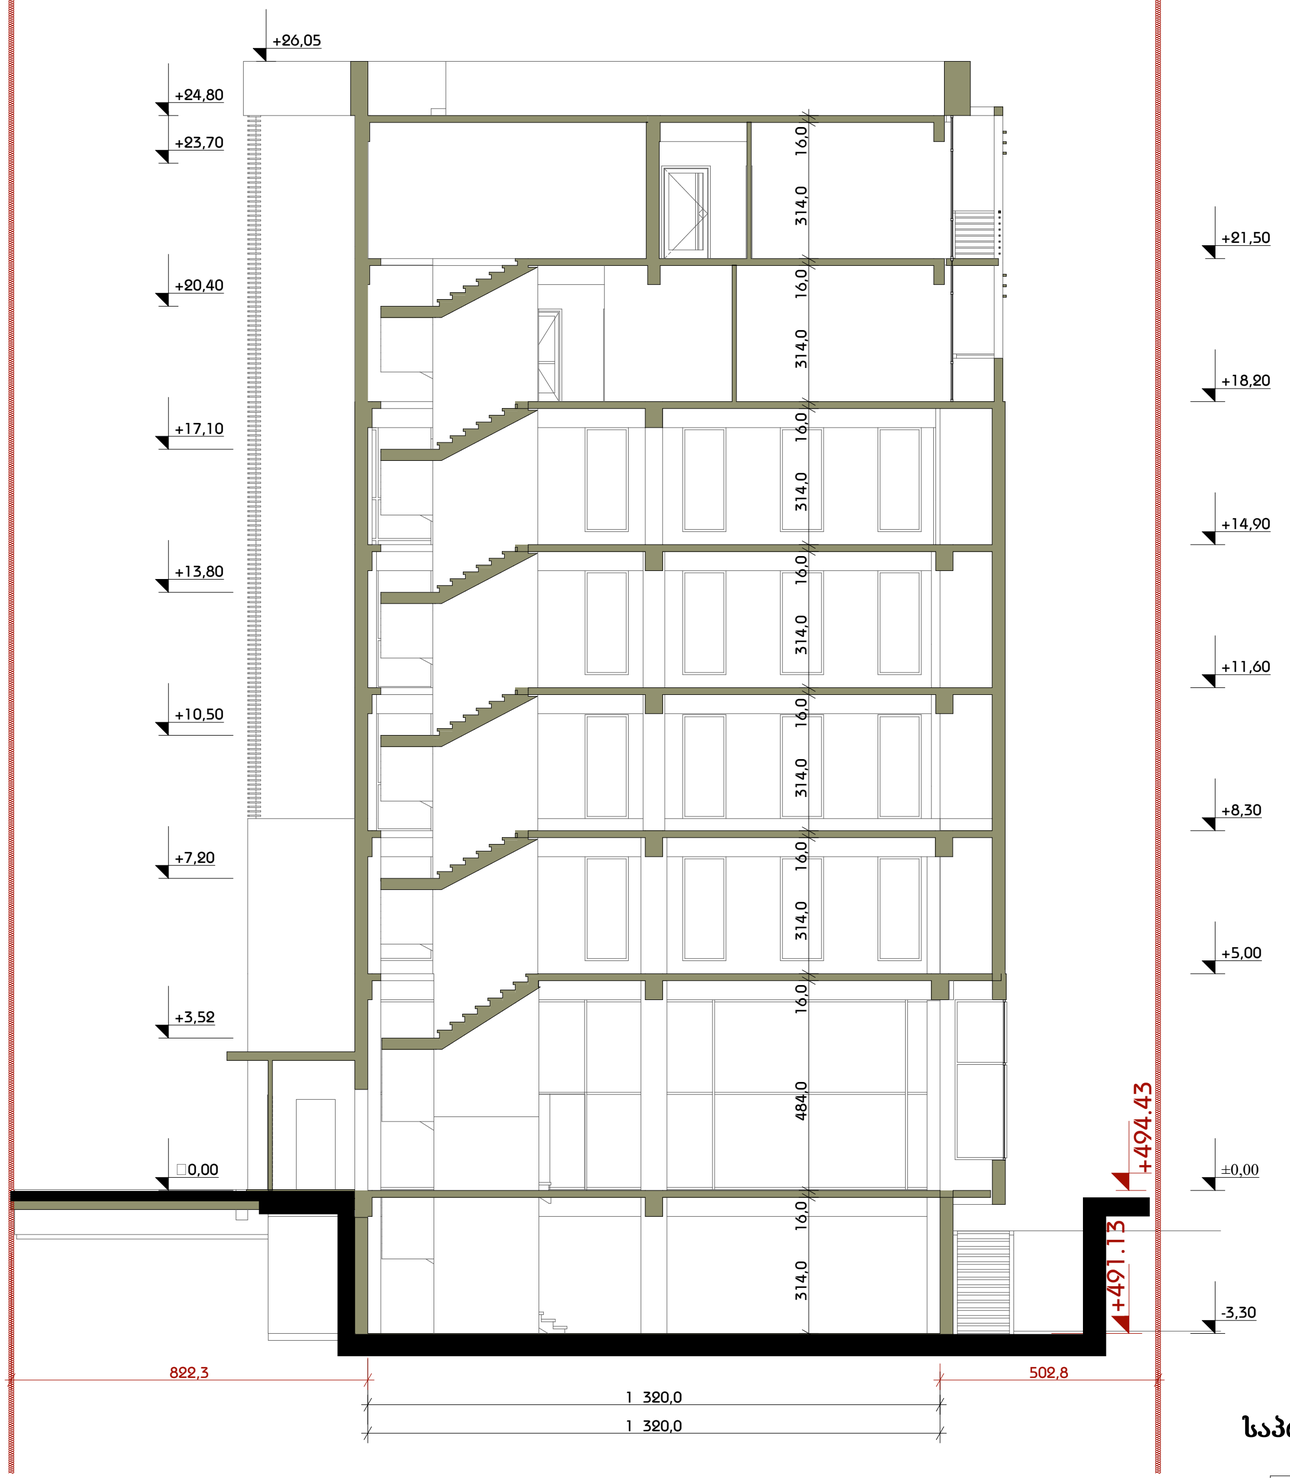

საპროექტო

დირექტორი	გ.ზაქაიძე		დამკვეთი შპს „ახალი თბილისი“		
არქიტექტორი	გ.ზაქაიძე		მრავალფუნქციური შენობა ქ. თბილისში ვაჟა-ფშაველას #76/გ	სტადია	ფურცელი	ფურცლები
არქიტექტორი	რ.ტყემალაძე			არ/პ		19
კონსტრუქტორი	მ.საველიძე		პროექტის ნომერი			
დამუშავა	ნ.კაპანაძე		3-1 ლერქებში		შ.პ.ს.„ტიფლის ბილდინგი“	
			მ1:100			

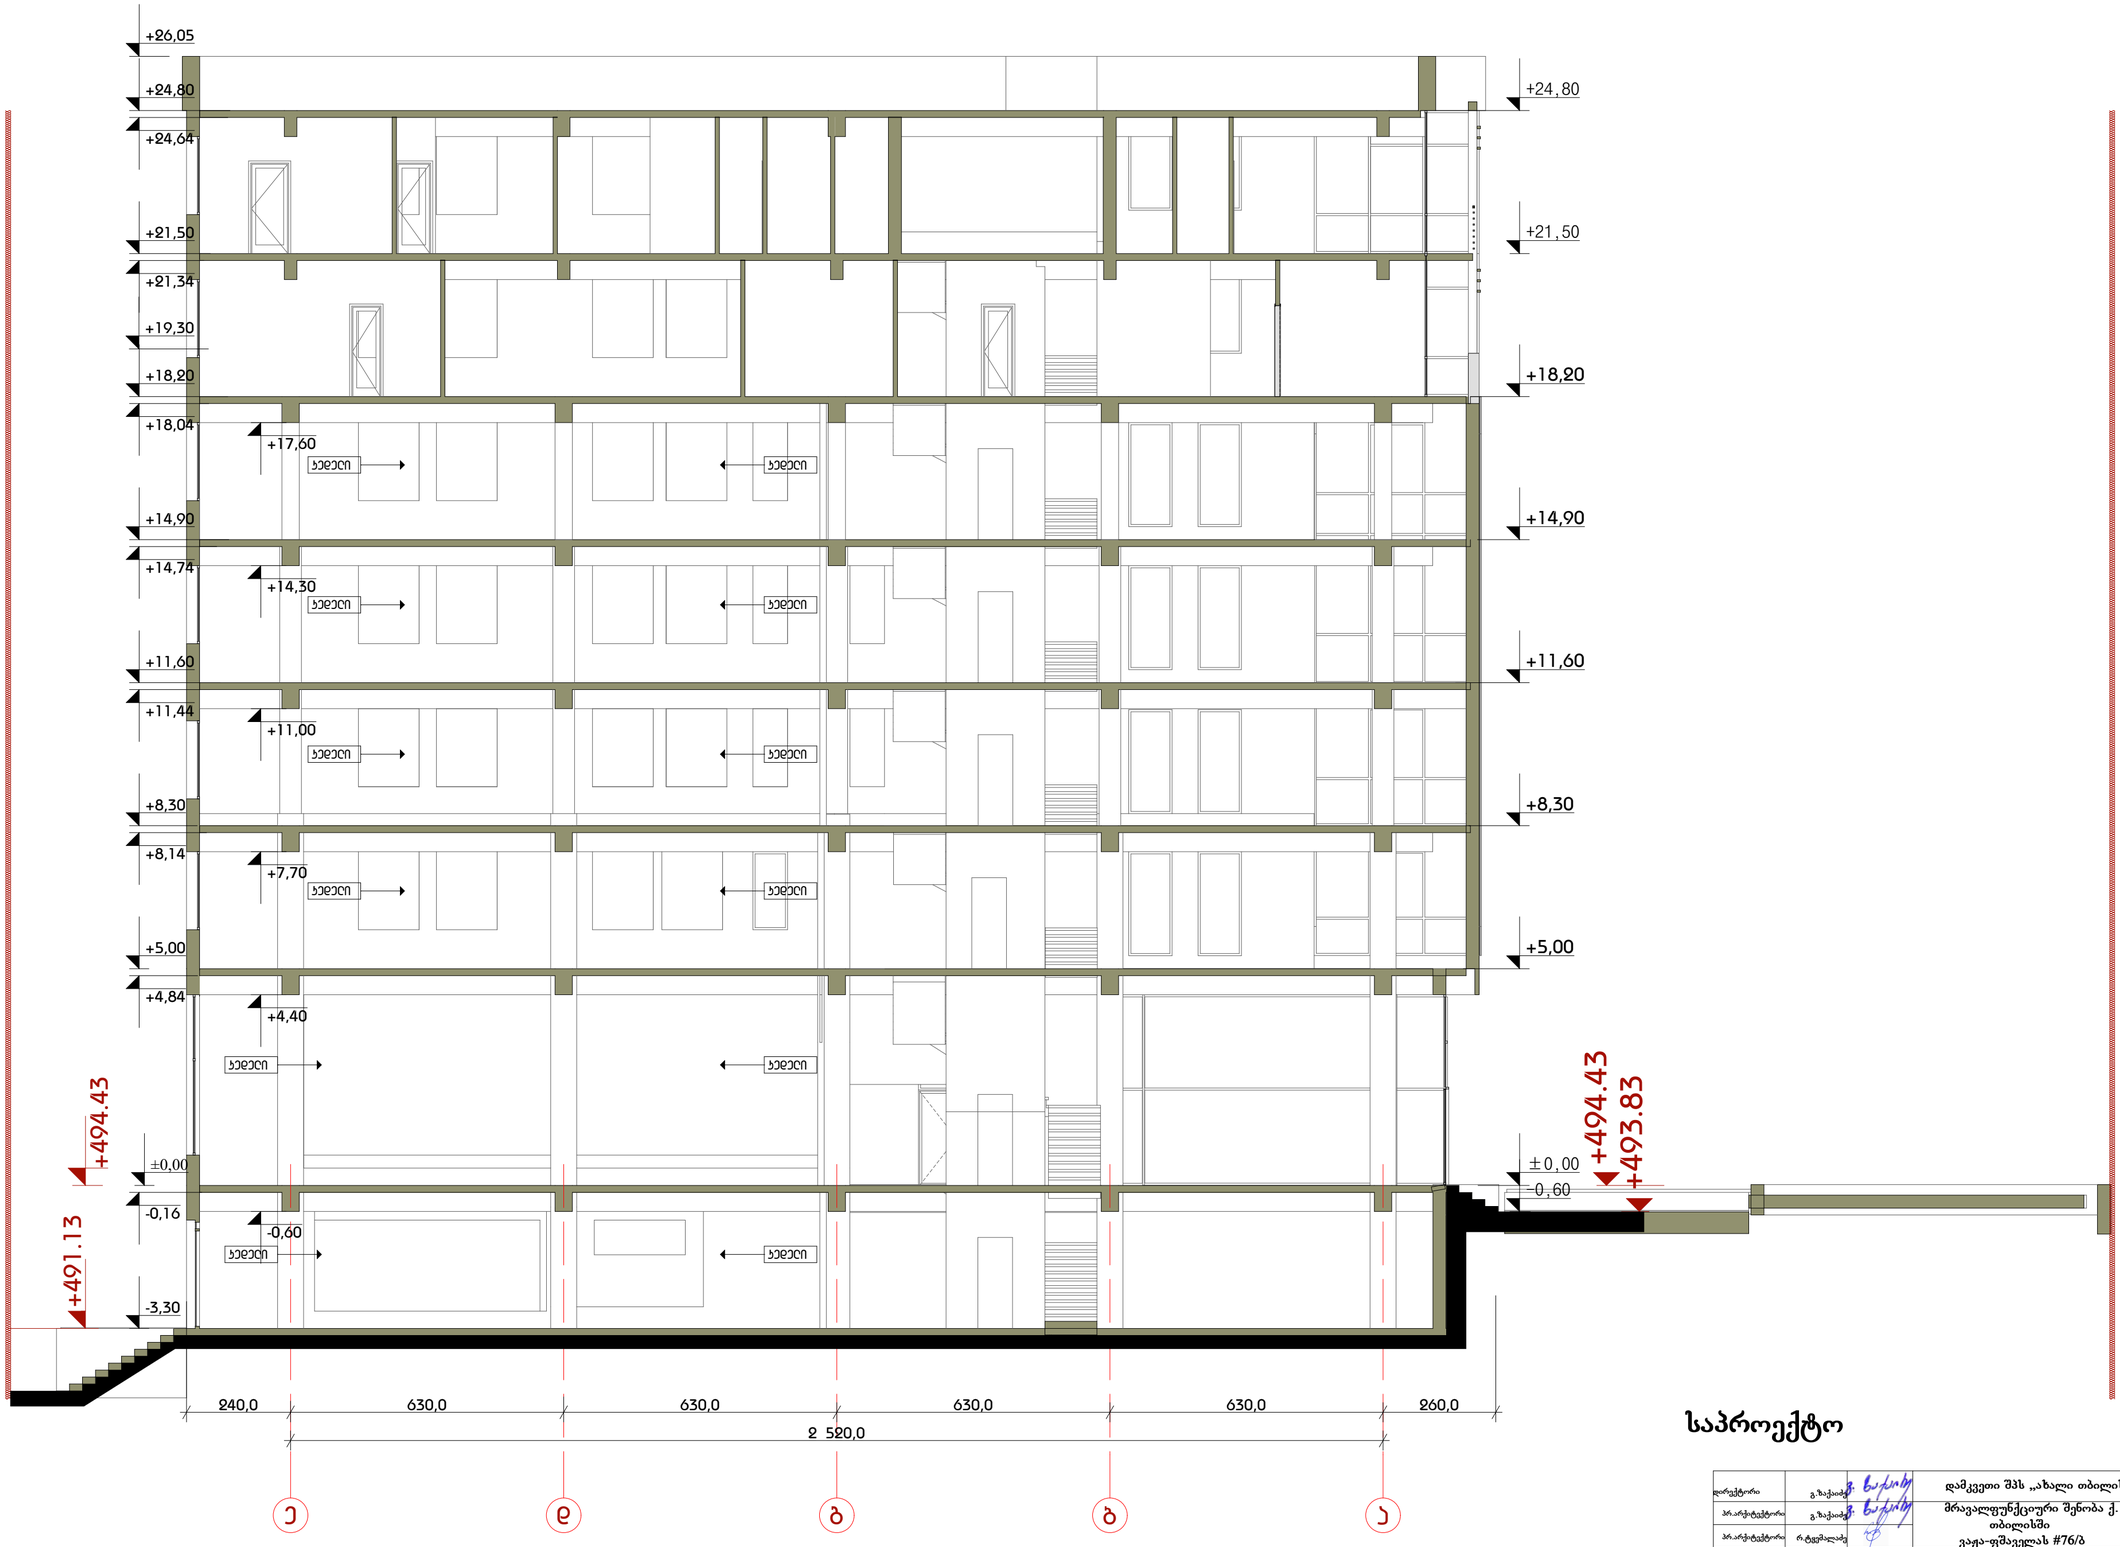

საპროექტო

დირექტორი	გ.ზაქაძე		დამკვეთი შპს „ახალი თბილისი“			
არქიტექტორი	გ.ზაქაძე		მრავალფუნქციური შენობა ქ. თბილისში ვაჟა-ფშაველას #76/გ	სტადია	ფურცელი	ფურცლები
არქიტექტორი	რ.ტყემალაძე			არ/პ		19
კონსტრუქტორი	მ.საველაშ		ჭრილი 2-2 ე- ღერძებში მ1:100	შ.პ.ს.„ტოფლის ბილდინგი“		
დამუშავა	ნ.კაპანაძე					

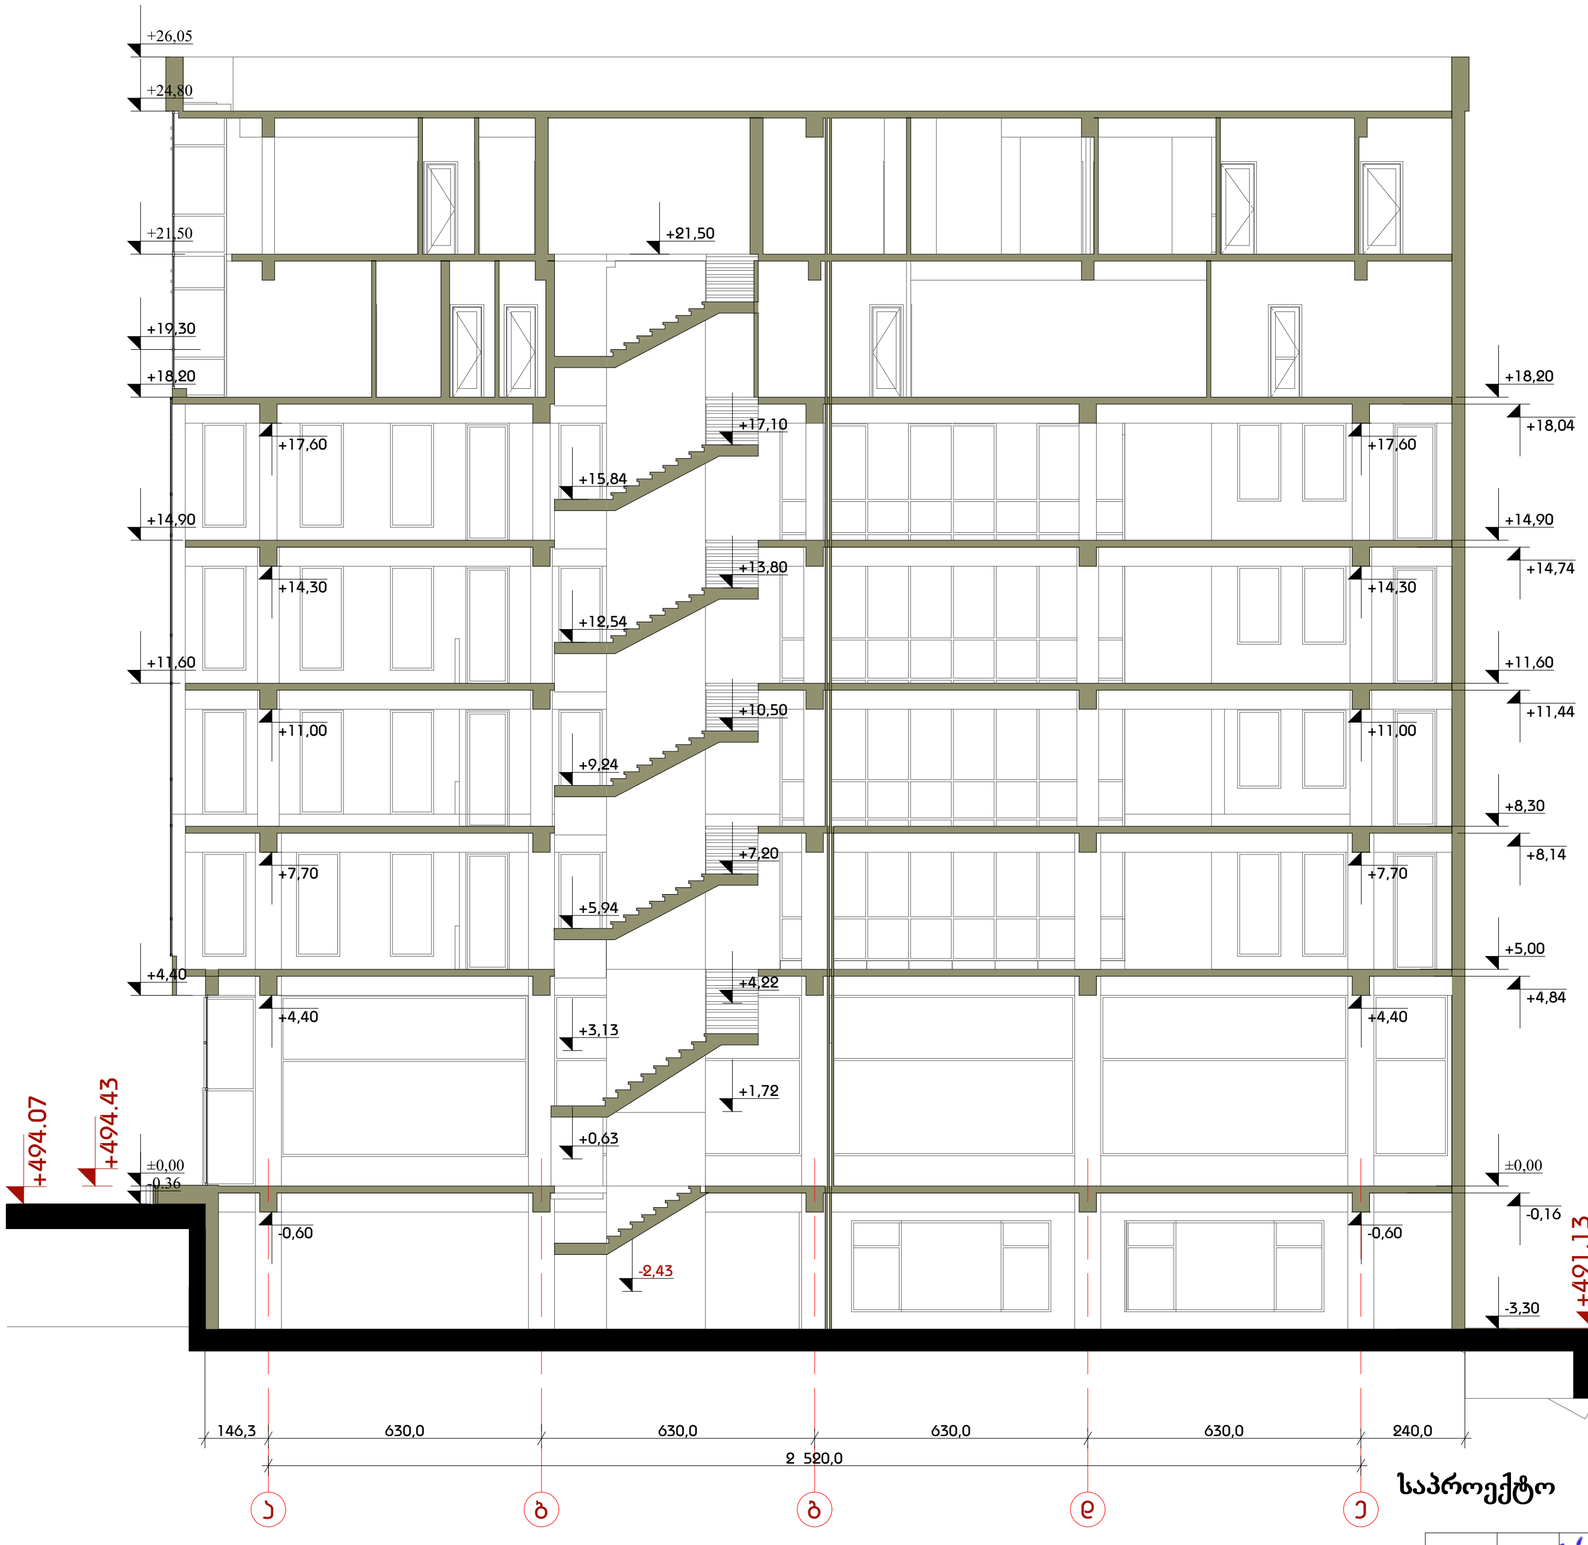

საპროექტო

დირექტორი	გ.ზაქაიძე		დამკვეთი შპს „ახალი თბილისი“			
პრ.არქიტექტორი	გ.ზაქაიძე		მრავალფუნქციური შენობა ქ. თბილისში ვაჟა-ფშაველას #76/გ	სტადია	ფურცელი	ფურცლები
პრ.არქიტექტორი	რ.ტყემალაძე			არ/3		19
კონსტრუქტორი	მ.საყვლიძე		ჭრილი 3-3 -ე ღერძებში M1:200	შ.პ.ს.„ტიფლის ბილდინგი“		
დამფუძნა	ნ.კაპანაძე					