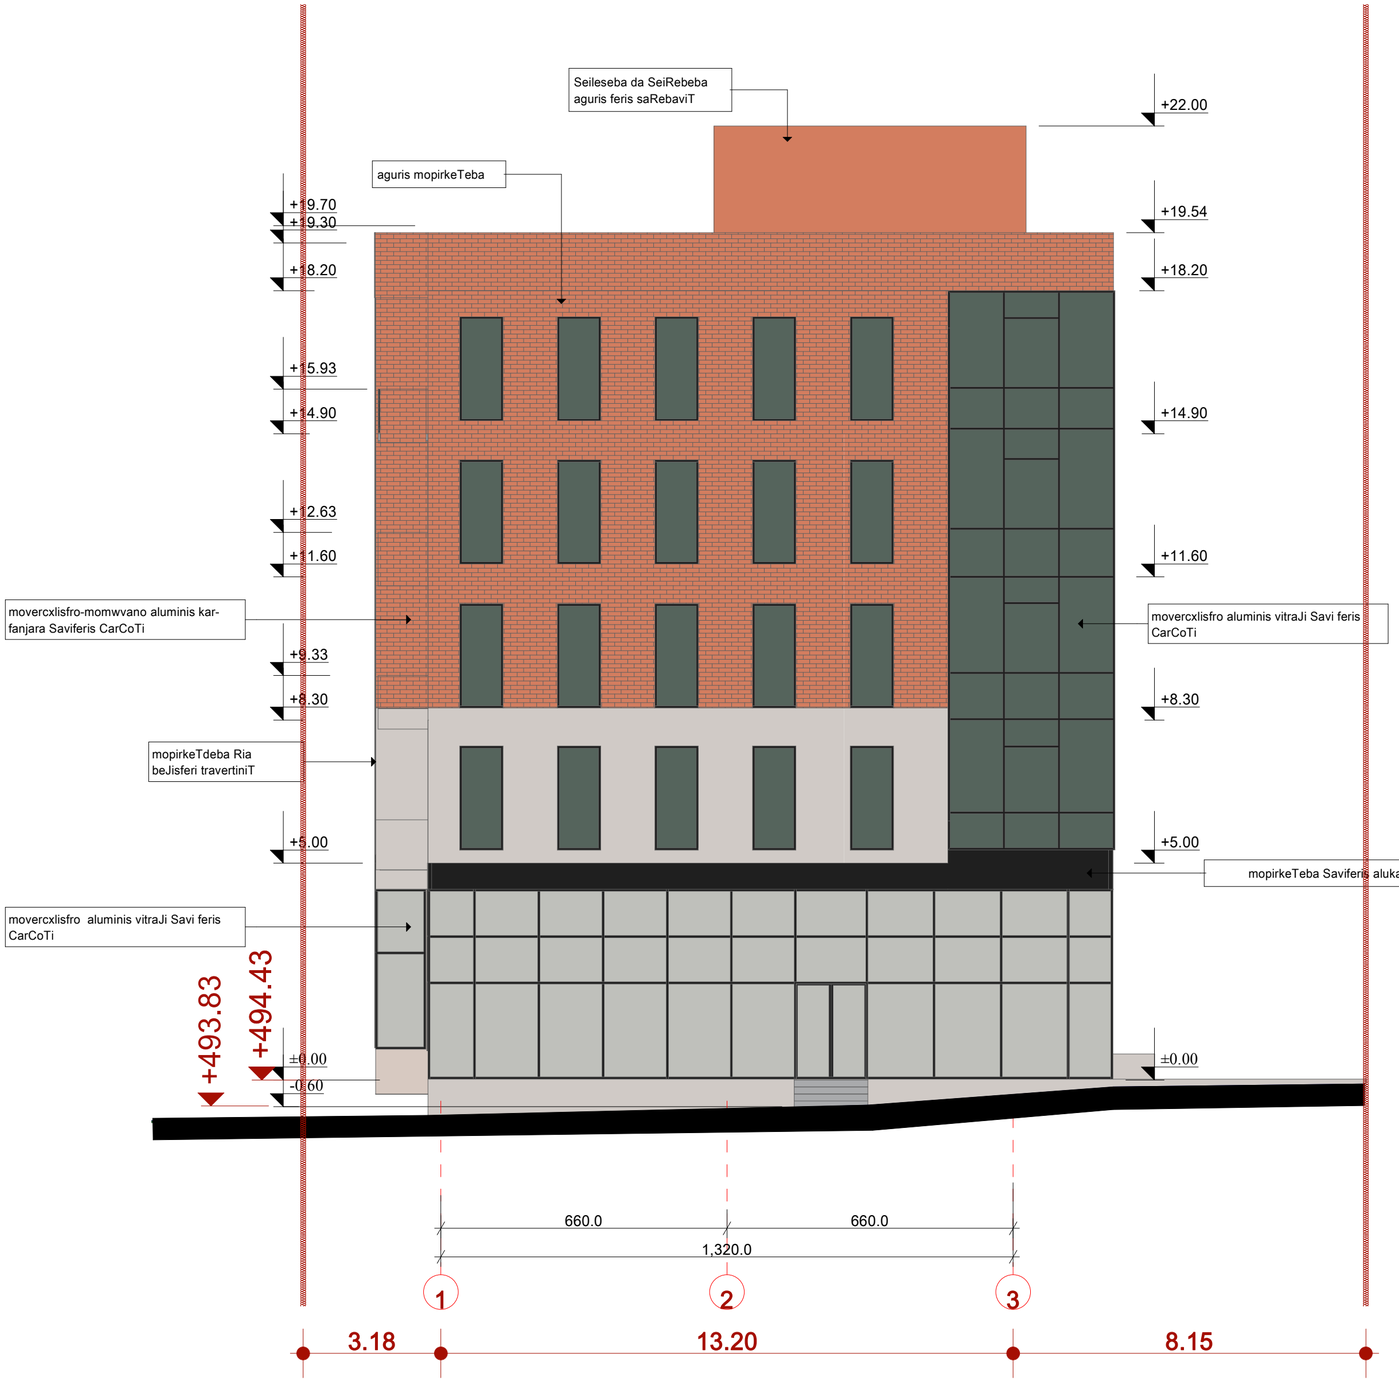

დირექტორი	გ.ზაქაიძე		დამკვეთი ამხანაგობა «ახალი თბილისი»			
ბრ.არქიტექტორი	გ.ზაქაიძე		მრავალფუნქციური შენობა ქ. თბილისში ვაჟა-ფშაველას №76/ბ	სტადია	ფურცელი	ფურცლები
	ნ.ქაბანაძე			არ/ბ	f14	19
კონსტრუქტორი	მ.სამელიძე		ფასადი 1-3 მ1:100	შ.პ.ს.«ტიფლის ბილდინგი»		
ლაბეშვა	ნ.ქაბანაძე					

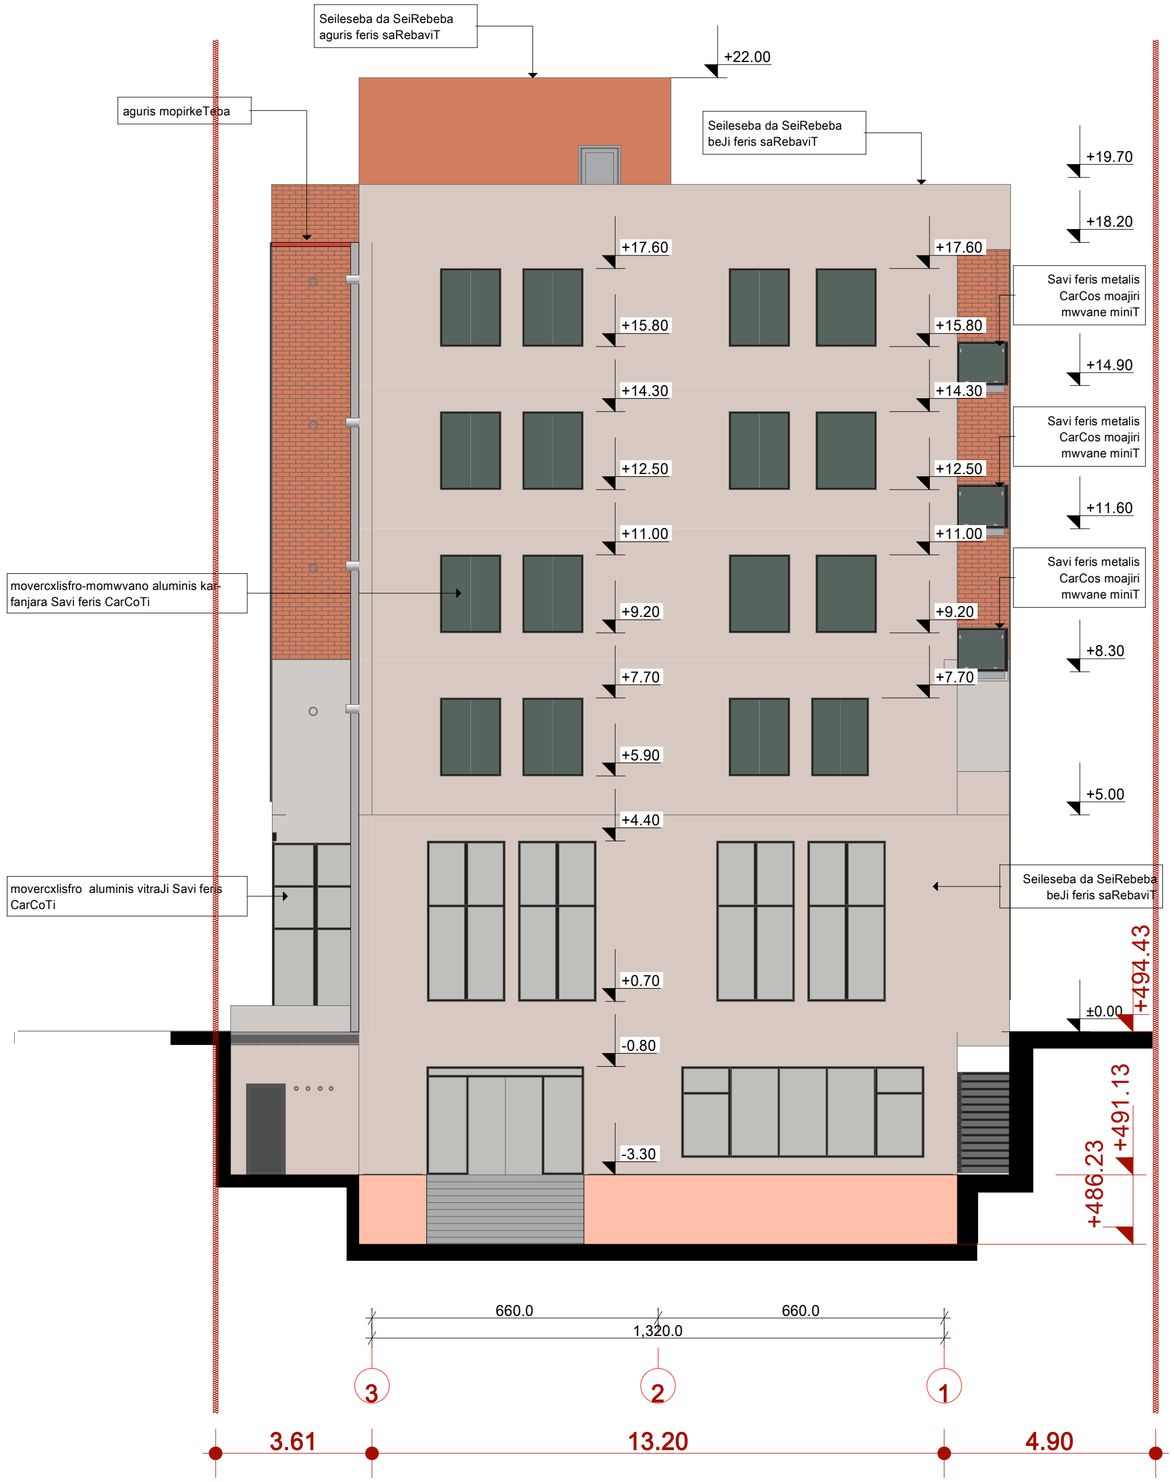

დირექტორი	გ.ზაქაიძე		დამკვეთი ამხანაგობა «ახალი თბილისი»			
პრ.არქიტექტორი	გ.ზაქაიძე		მრავალფუნქციური შენობა ქ. თბილისში ვაჟა-ფშაველას №76/ბ	სტადია	ფურცელი	ფურცლები
	ნ.ქაბანაძე			არ/ბ		19
კონსტრუქტორი	მ.ხაბელიძე		ფასადი 3-1 მ1:100	შ.პ.ს.«ტიფლის ბილდინგი»		
დაამუშავა	ნ.ქაბანაძე					

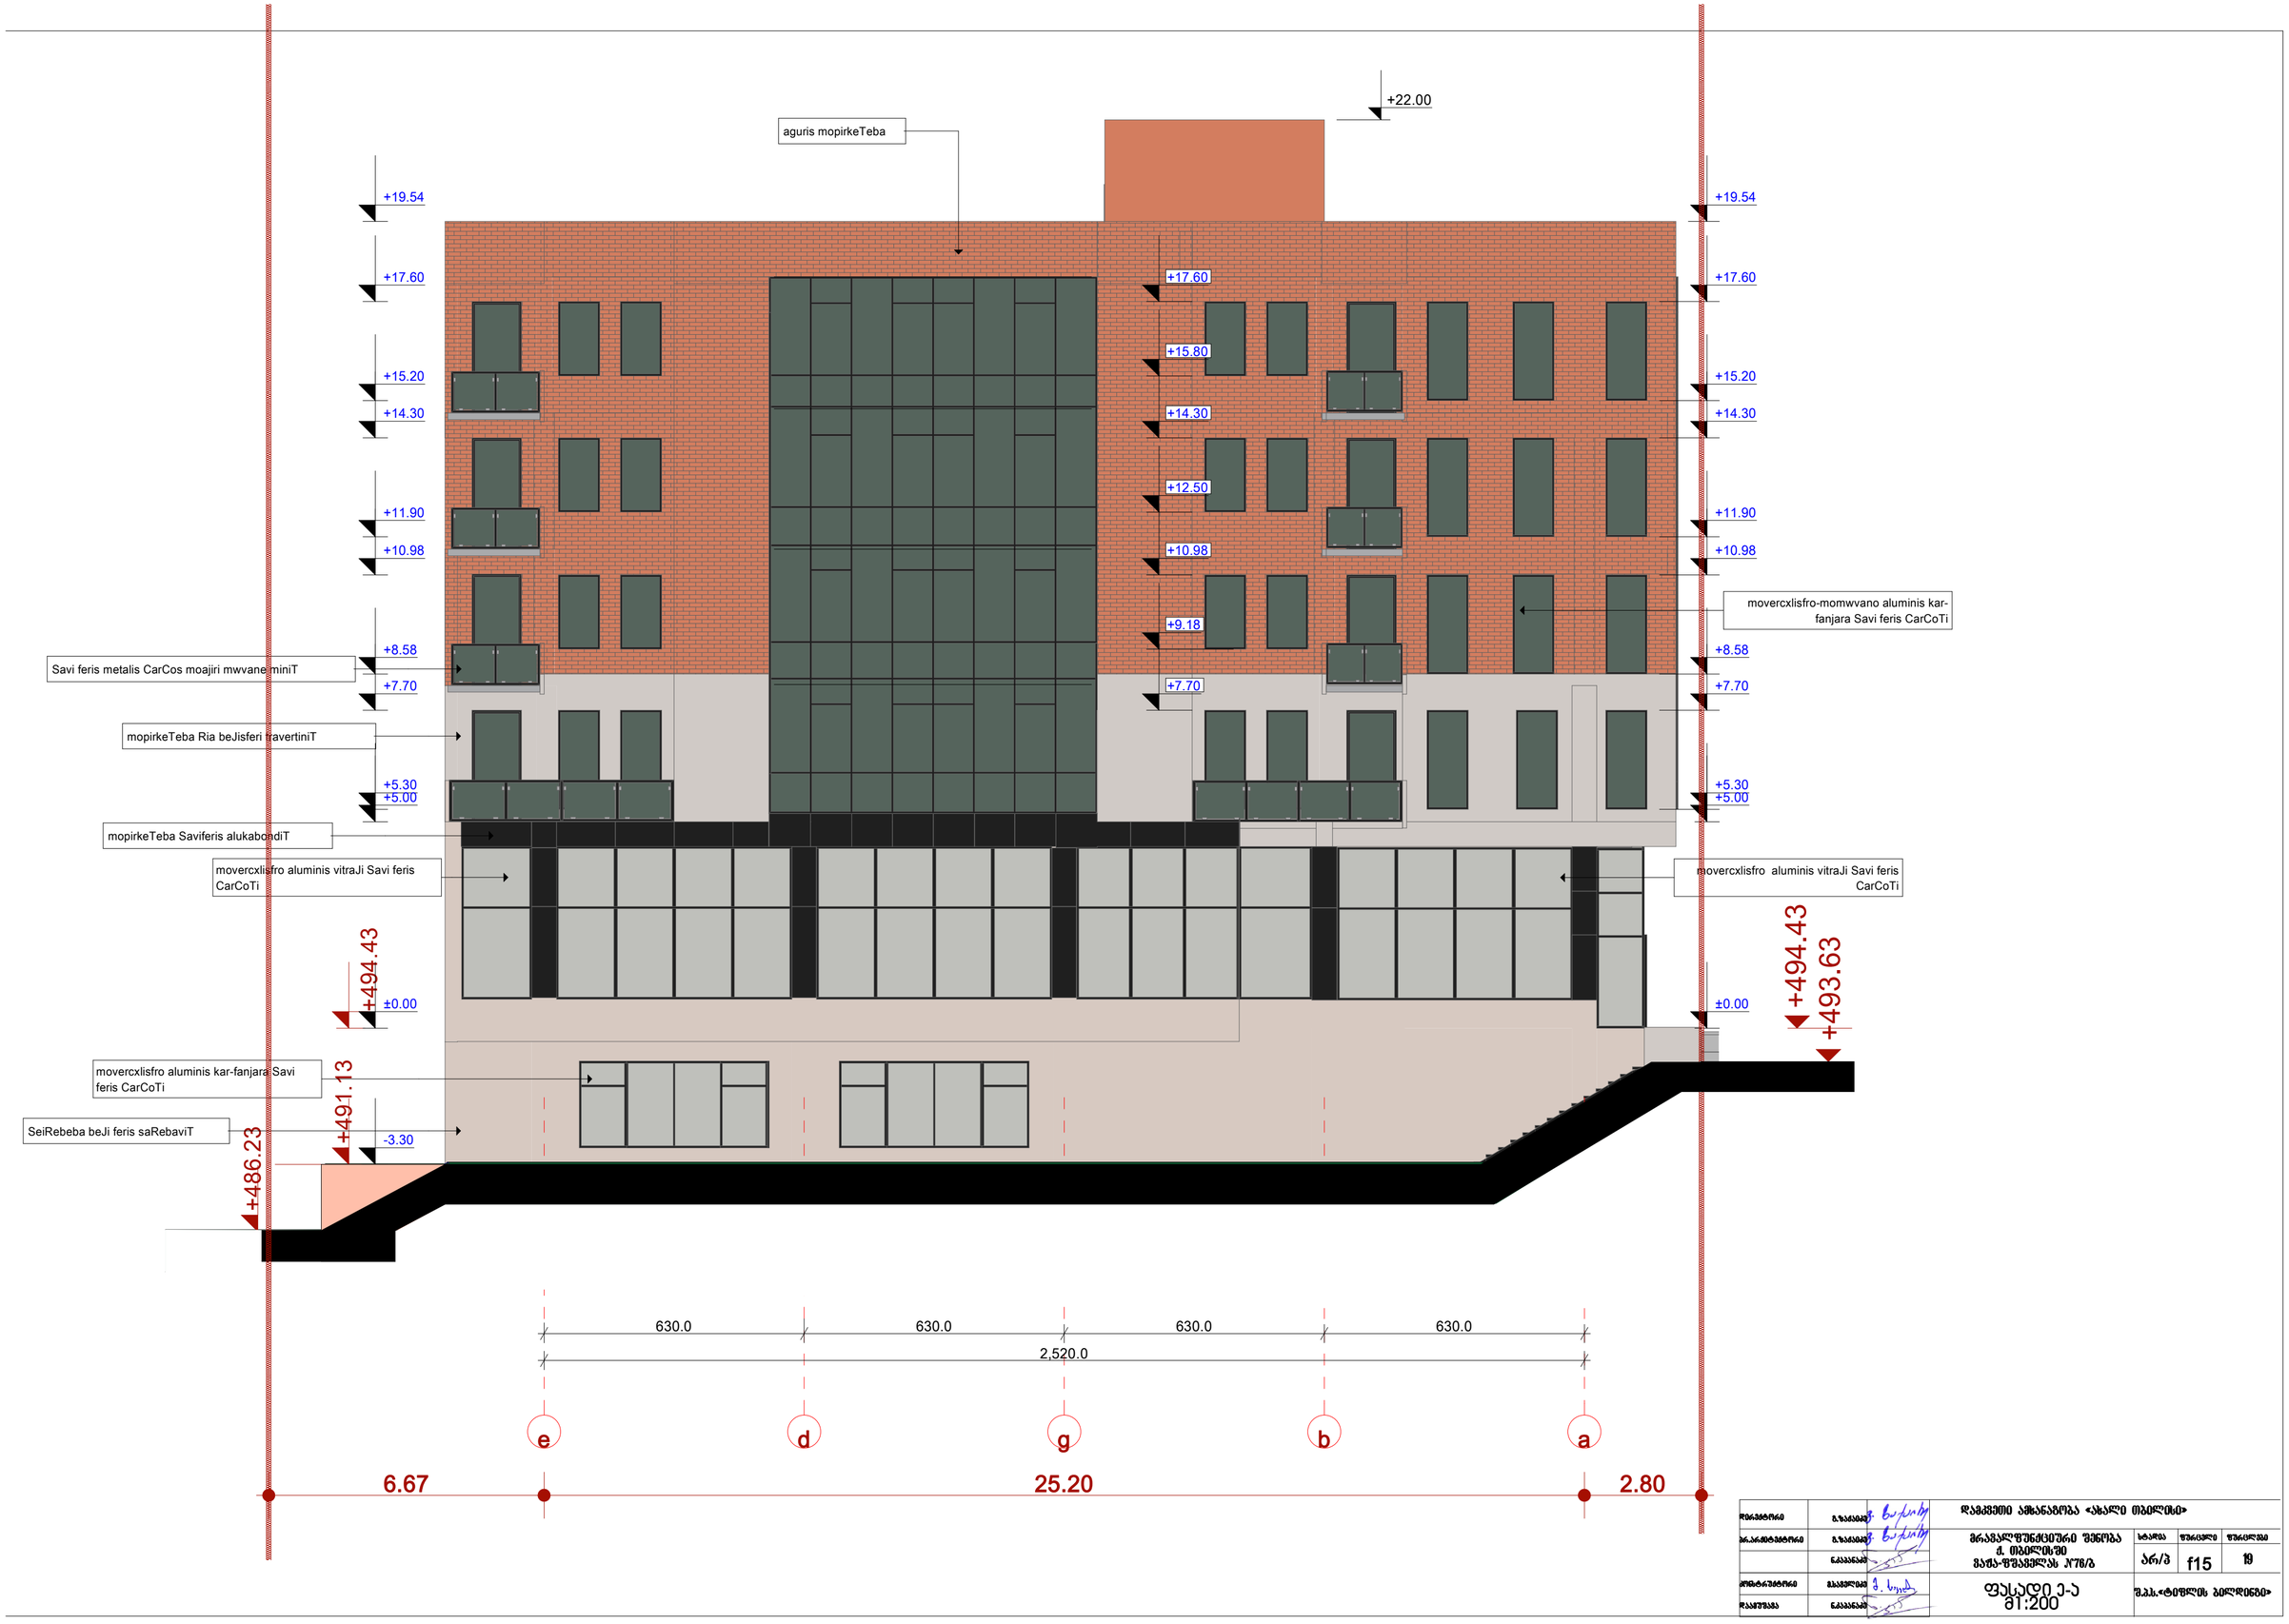

დირექტორი	გ.ზაქაიძე		დამკვეთი ამხანაგობა «ახალი თბილისი»			
ბრ.არქიტექტორი	გ.ზაქაიძე		მრავალფუნქციური შენობა ქ. თბილისში ვაჟა-ფშაველას №76/ბ	სტადია	ფურცელი	ფურცლები
	ნ.ძაბანაძე			არ/პ	f15	19
კონსტრუქტორი	მ.ხაველიძე		ფასადი ე-ა მ1:200	შ.პ.ს.«ტიფლის ბილდინგი»		
დაამუშავა	ნ.ძაბანაძე					

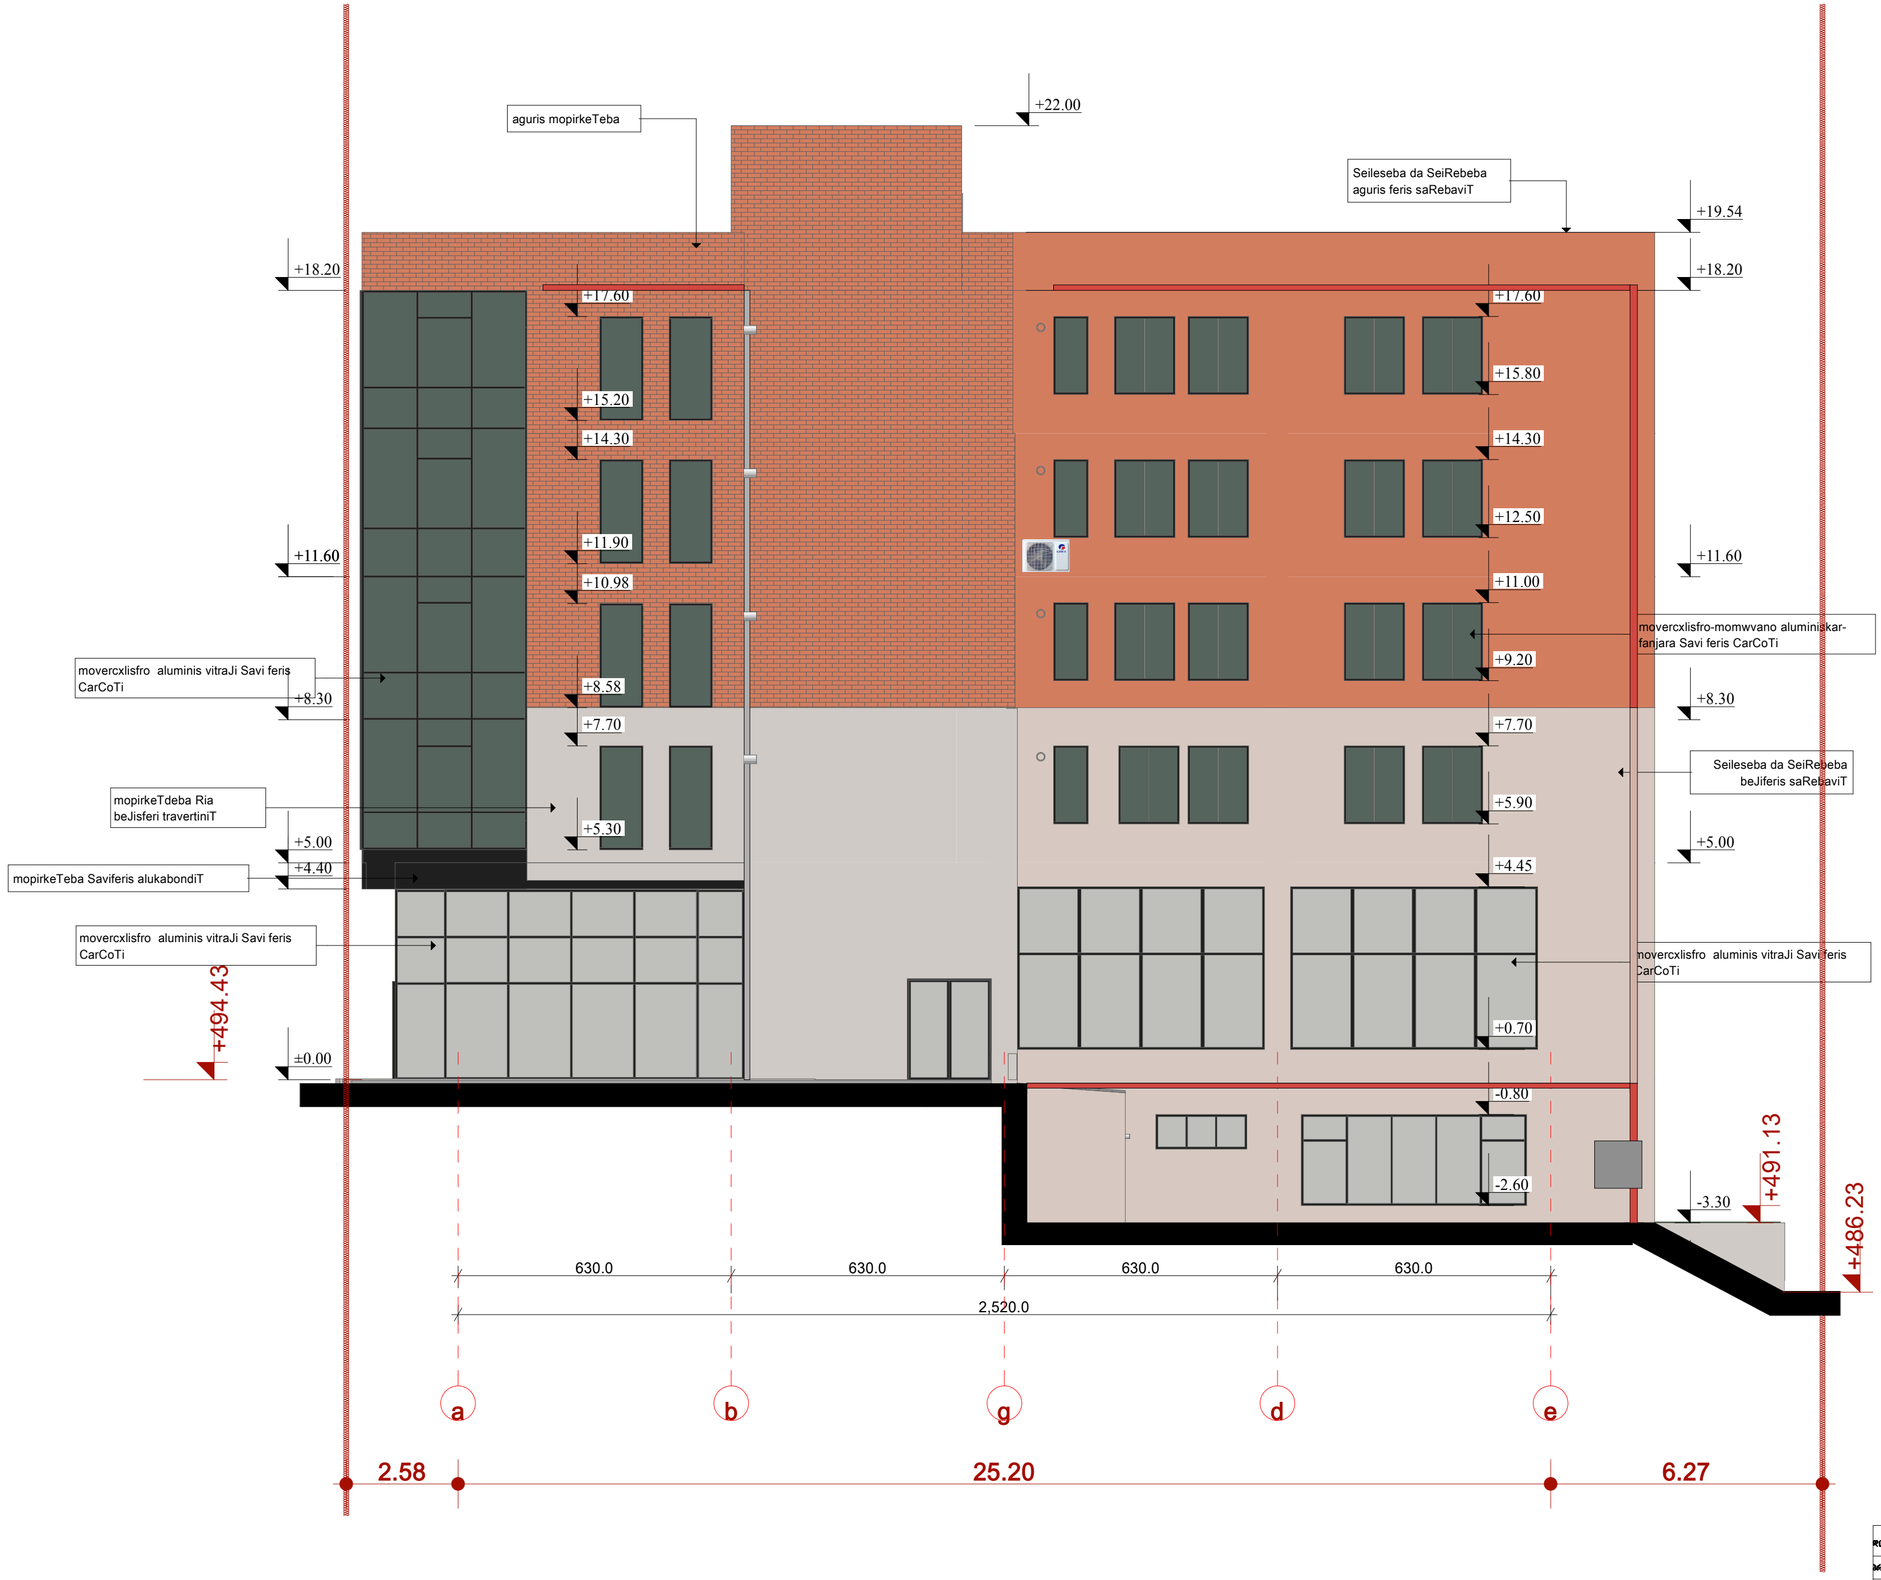

დირექტორი	გ.ზაქაიძე		დამკვეთი ამხანაგობა «ახალი თბილისი»			
ბრ.არქიტექტორი	გ.ზაქაიძე		მრავალფუნქციური შენობა ქ. თბილისში ვაჟა-ფშაველას №76/ბ	სტადია	ფურცელი	ფურცლები
	ნ.ქაბანაძე			არ/პ	f16	19
კონსტრუქტორი	მ.სამელიძე		ფასადი ა-ე მ1:200	შ.პ.ს.«ტიფლის ბილდინგი»		
დაპეშვა	ნ.ქაბანაძე					

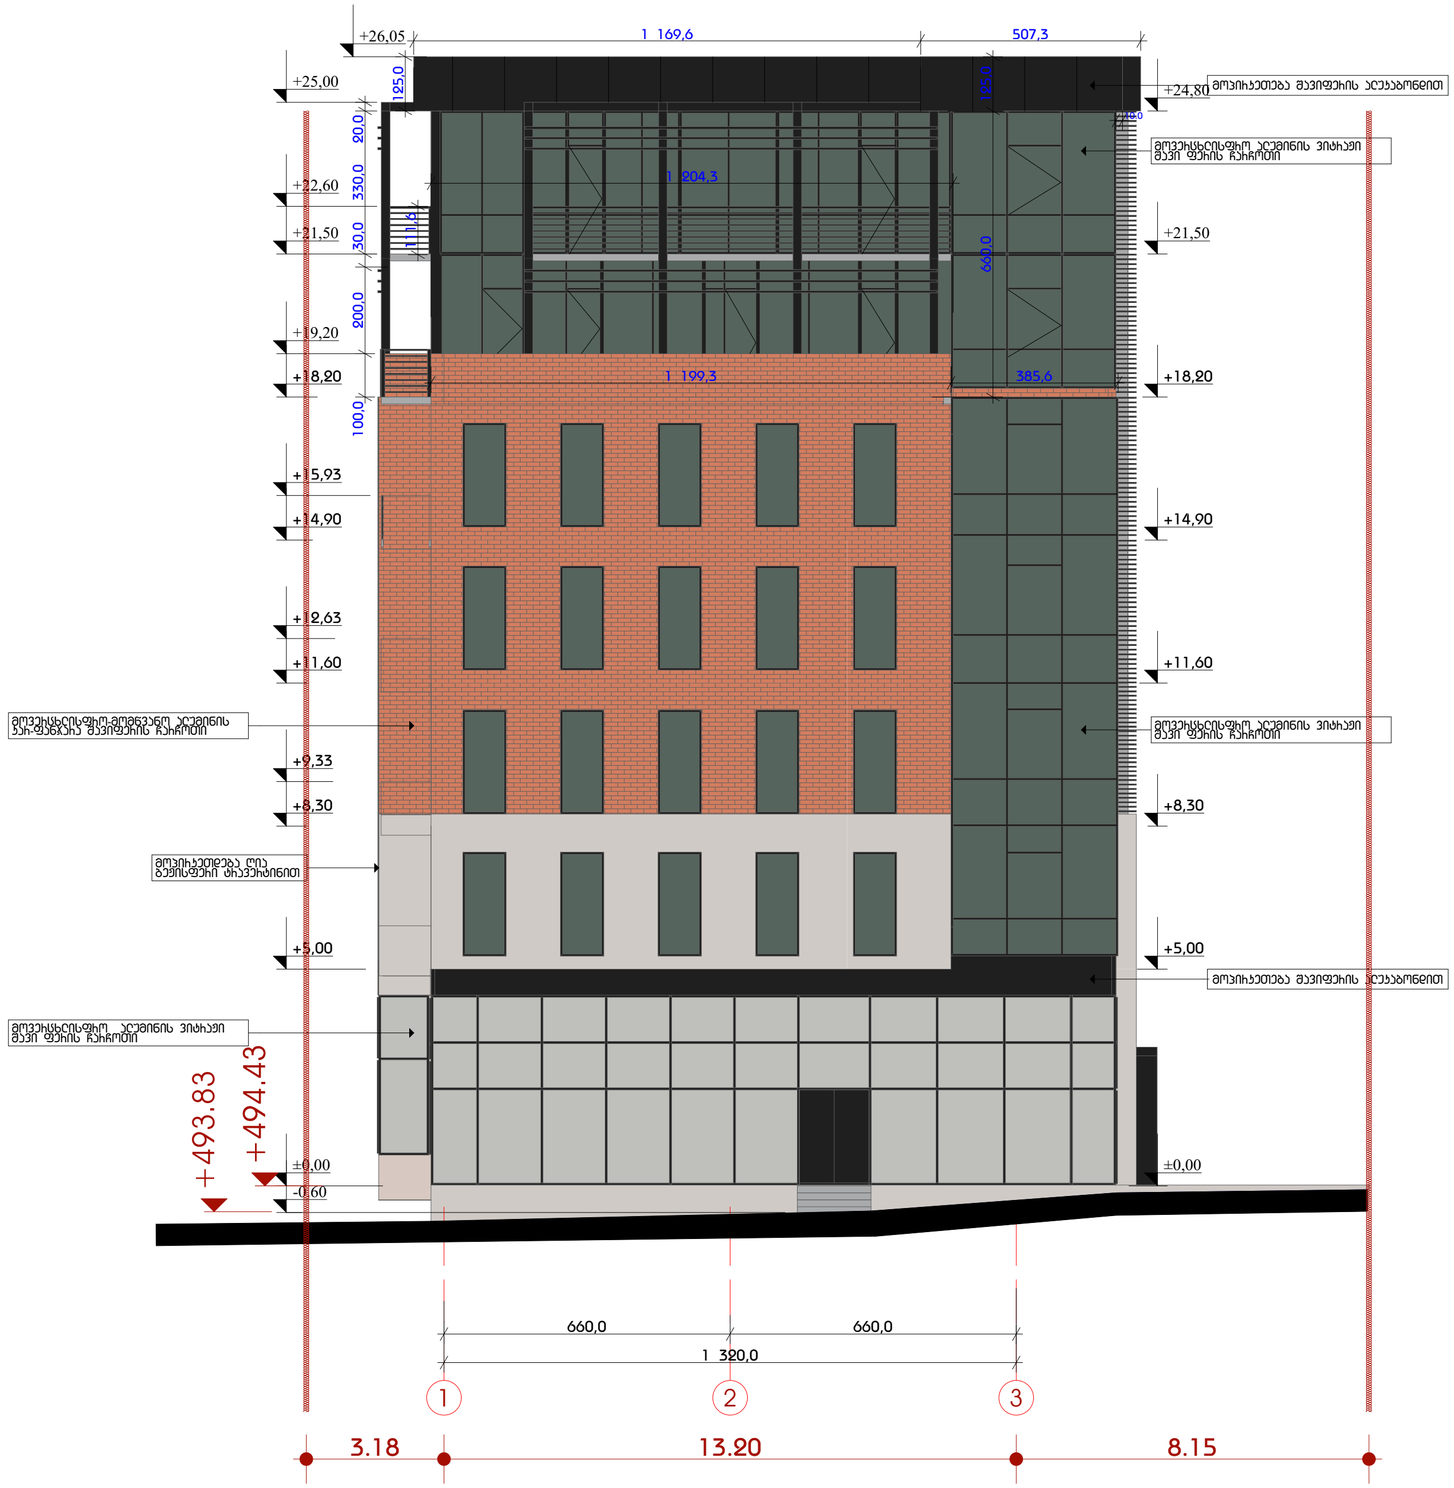

საპროექტო

დირექტორი	გ.ზაქაიძე		დამკვეთი შპს „ახალი თბილისი“		
პრ.არქიტექტორი	გ.ზაქაიძე		მრავალფუნქციური შენობა ქ. თბილისში ვაჟა-ფშაველას #76/ბ	სტადია	ფურცელი	ფურცლები
პრ.არქიტექტორი	რ.ტფეშალაძე			არ/პ		19
კონსტრუქტორი	მ.საველიძე		ფ ს დ0 1-3 მ1:100	შ.პ.ს.„ტიფლის ბილდინგი“		
დამუშავა	ნ.კაპანაძე					

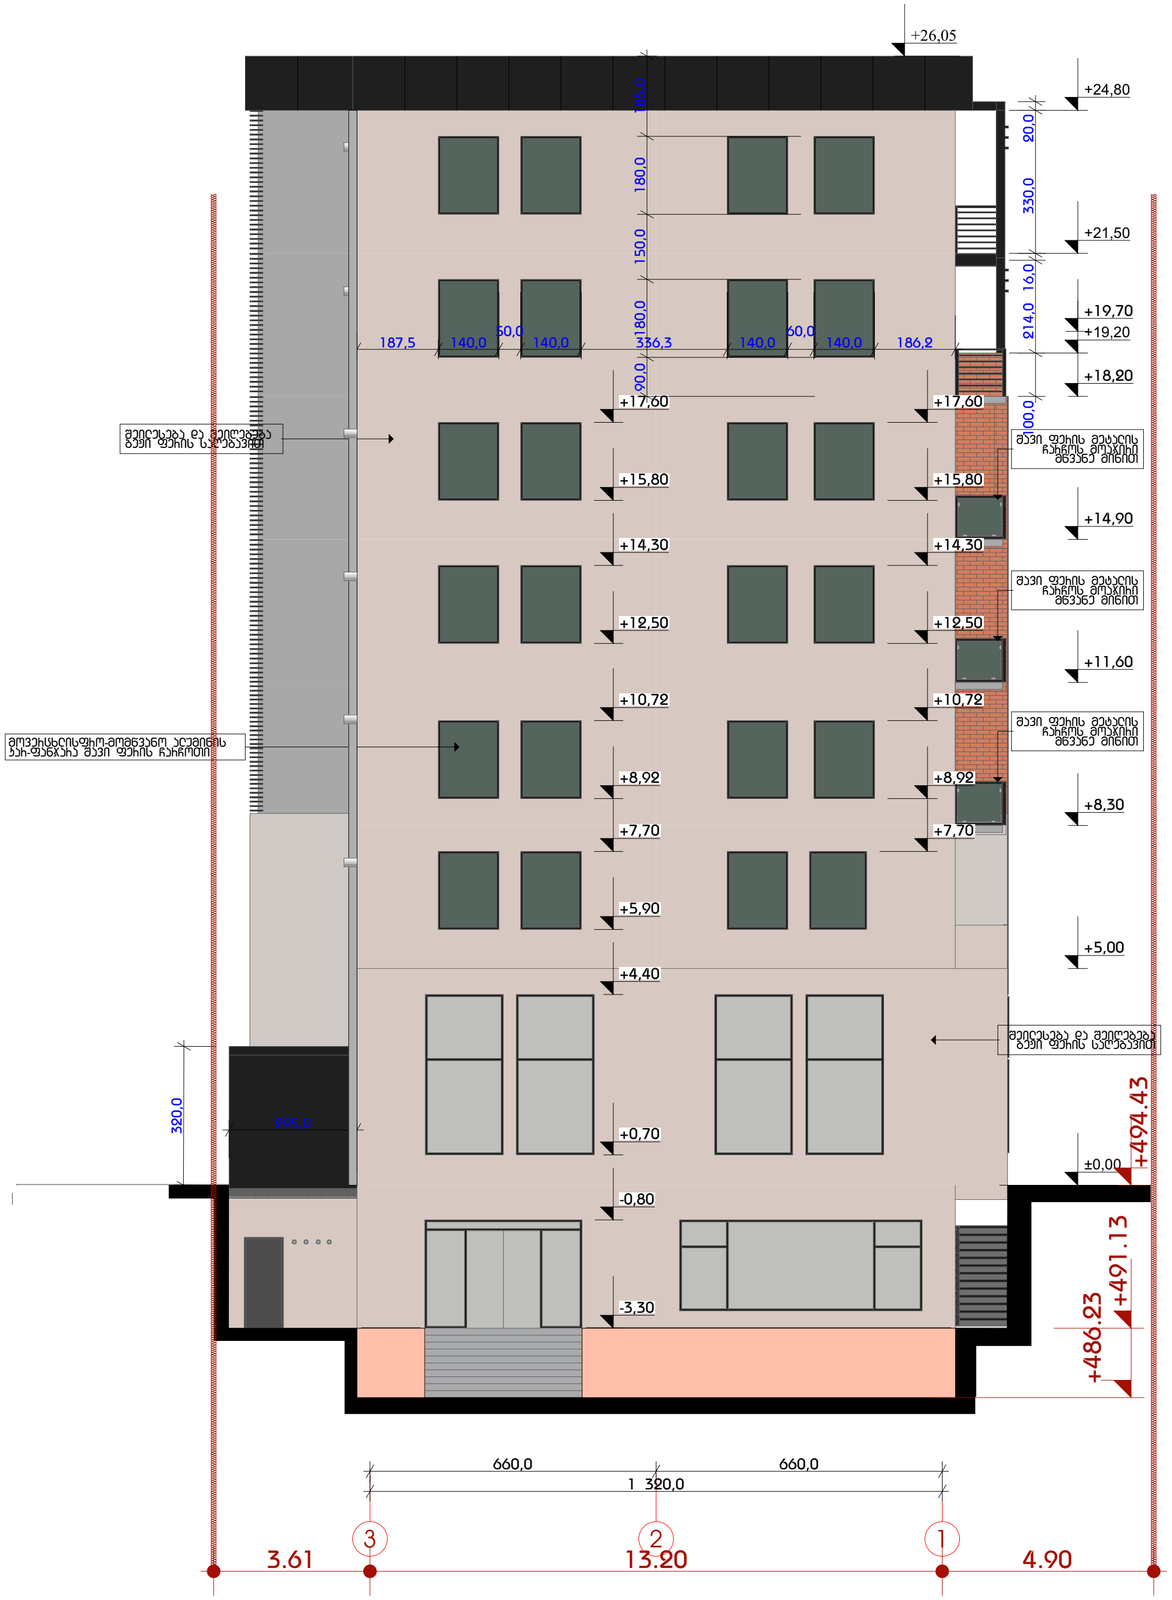

საპროექტო

დირექტორი	გ.ზაქაძე		დამკვეთი შპს „ახალი თბილისი“			
პრ.არქიტექტორი	გ.ზაქაძე		მრავალფუნქციური შენობა ქ. თბილისში ვაჟა-ფშაველას #76/გ	სტადია	ფურცელი	ფურცლები
პრ.არქიტექტორი	რ.ტყემალაძე			არ/პ		19
კონსტრუქტორი	მ.საველაძე		ფ ს დ 0 პ-1 მ1:100	შ.პ.ს.„ტფილის ბილდინგი“		
დაამუშავა	ნ.კანანაძე					

ფასადი 1-1

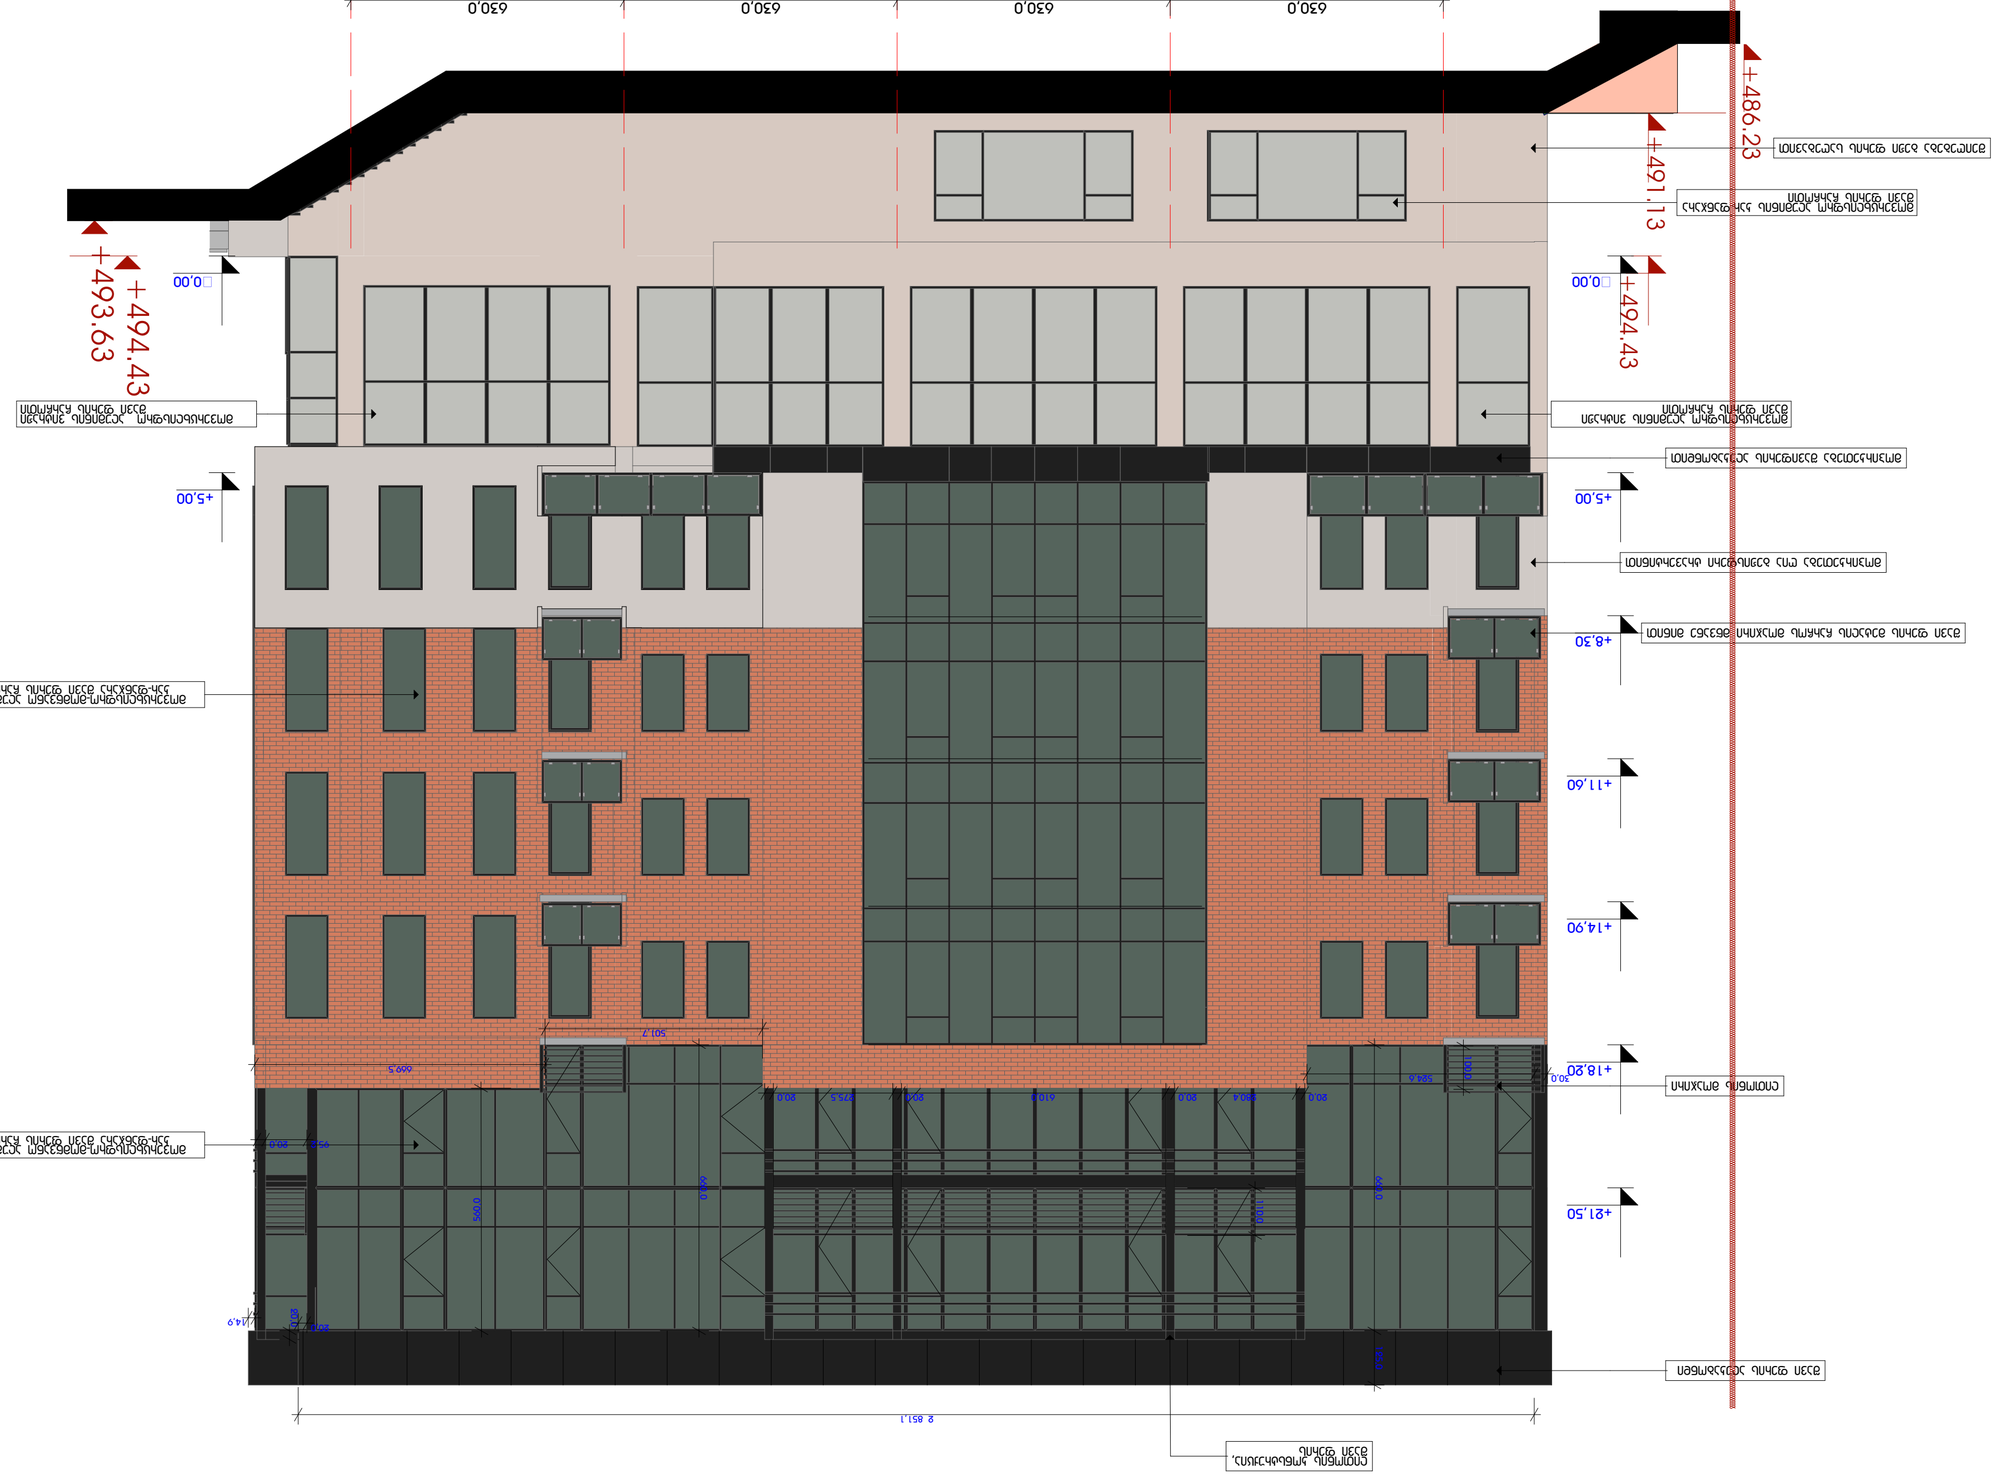
25.20
6 520.0
630.0
630.0
630.0
630.0
1
2
3
4
5
+486.23
+491.13
+494.43
+493.63
±0.00
+5.00
+8.30
+11.60
+14.90
+18.20
+21.50
9 851.1
14.9
449.5
501.7
584.4
610.0
225.5
80.0
80.4
80.0
80.0
95.0
80.0
600.0
1100.0
1100.0
1100



საპროექტო

დირექტორი	გ.ზაქაიძე		დამკვეთი შპს „ახალი თბილისი“			
პრ.არქიტექტორი	გ.ზაქაიძე		მრავალფუნქციური შენობა ქ. თბილისში ვაჟა-ფშაველას #76/ბ	სტადია	ფურცელი	ფურცლები
პრ.არქიტექტორი	რ.ტფეშალაძე			არ/პ		19
კონსტრუქტორი	მ.სავლიძე		ფ ს დი -ე	შ.პ.ს.„ტიფლის ბილდინგი“		
დამუშავა	ნ.კაპანაძე		1:200			