

ავტოსერვისის გეგმა

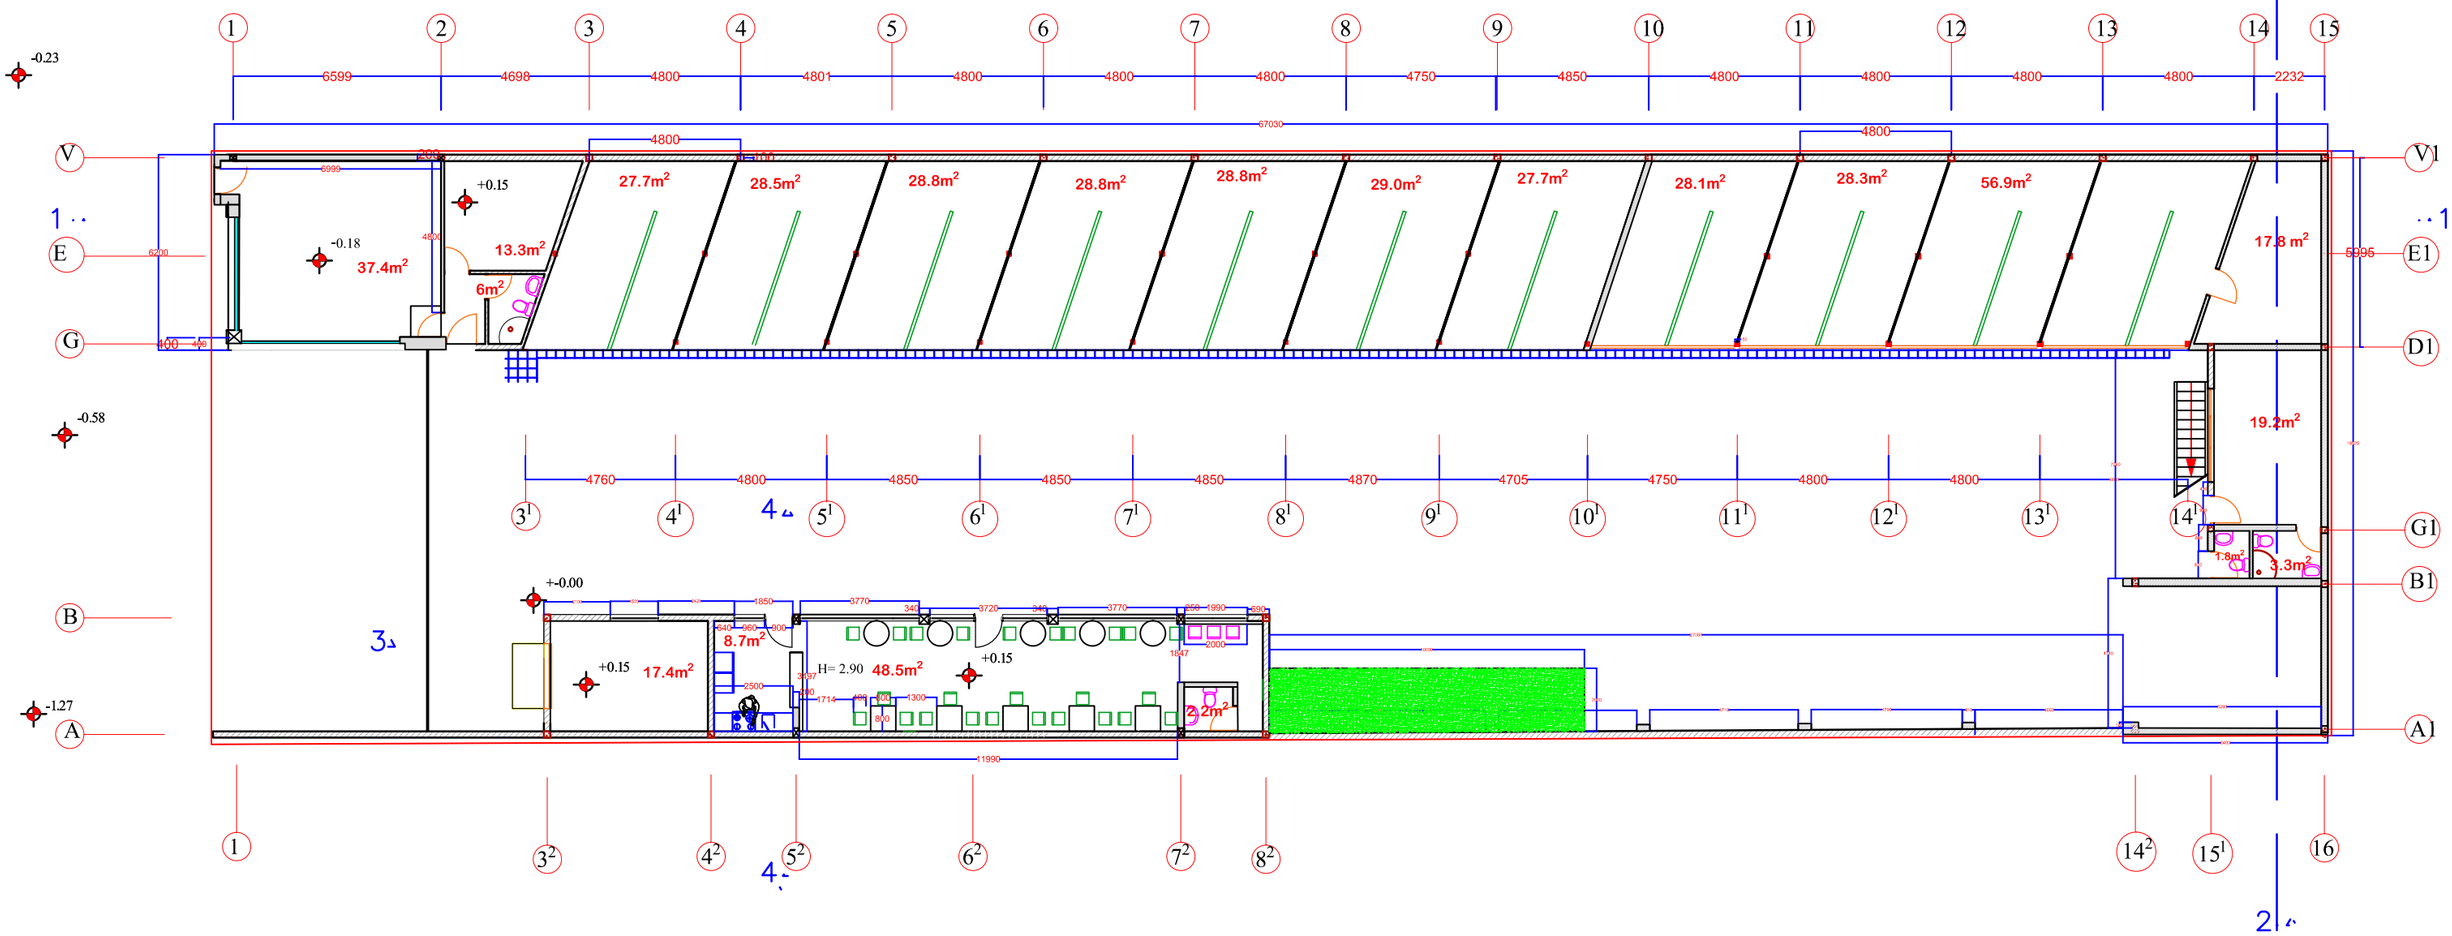


2015 წ			
პროექტის მთ.არქ		ბ. კვირცხალია	დამკვეთი
შეასრულა		თ. კვირცხალია	შ.პ.ს. „პროფესიონალი"
ქობულეთი, გალდანი-ნასალდევის რ-ნი მეზობლის ბაზრობის მიმდებარედ (ნაკვეთი 01.11.17.004.021)	ავტოსერვისის გეგმა პირველი ბლოკი მეორე ბლოკი მ 1:100		ფურცელი არ-

გადახურვის გეგმა

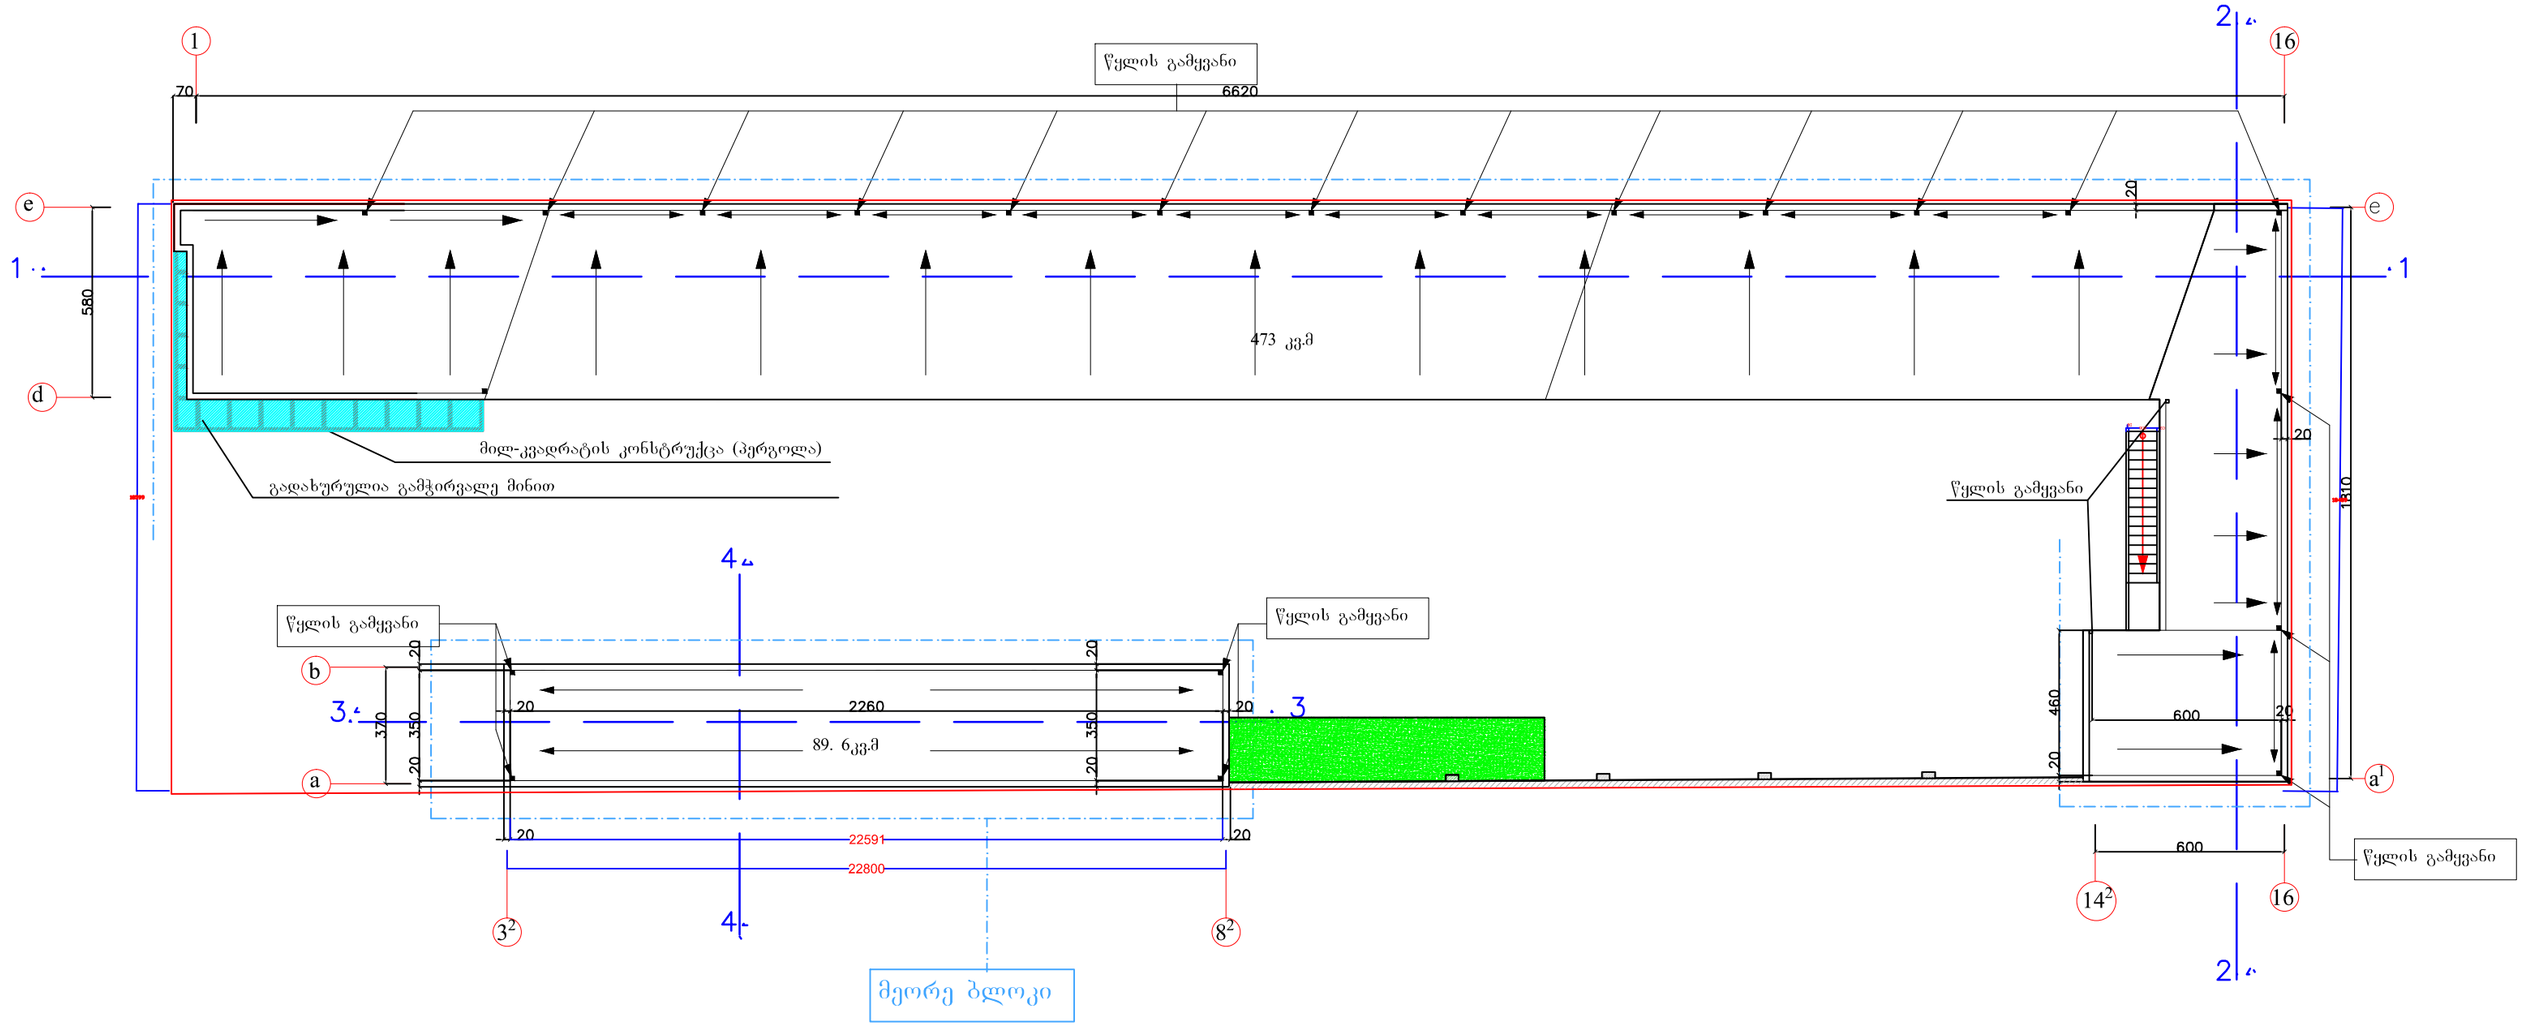

2015 წ			
პროექტის მთ.არქ		გ. კვირცხალია	დამკვეთი
შეასრულა		თ. კვირცხალია	შ.პ.ს. „პროფესიონალი”
ქობულეთი, გლდანი-ნაძალადევის რ-ნი მუხიანის პაზრობის მიმდებარედ (ნაკვეთი 01.11.17.004.021)		გადახურვის გეგმა მ 1:100	ფურცელი არ-

II სართულის გეგმა

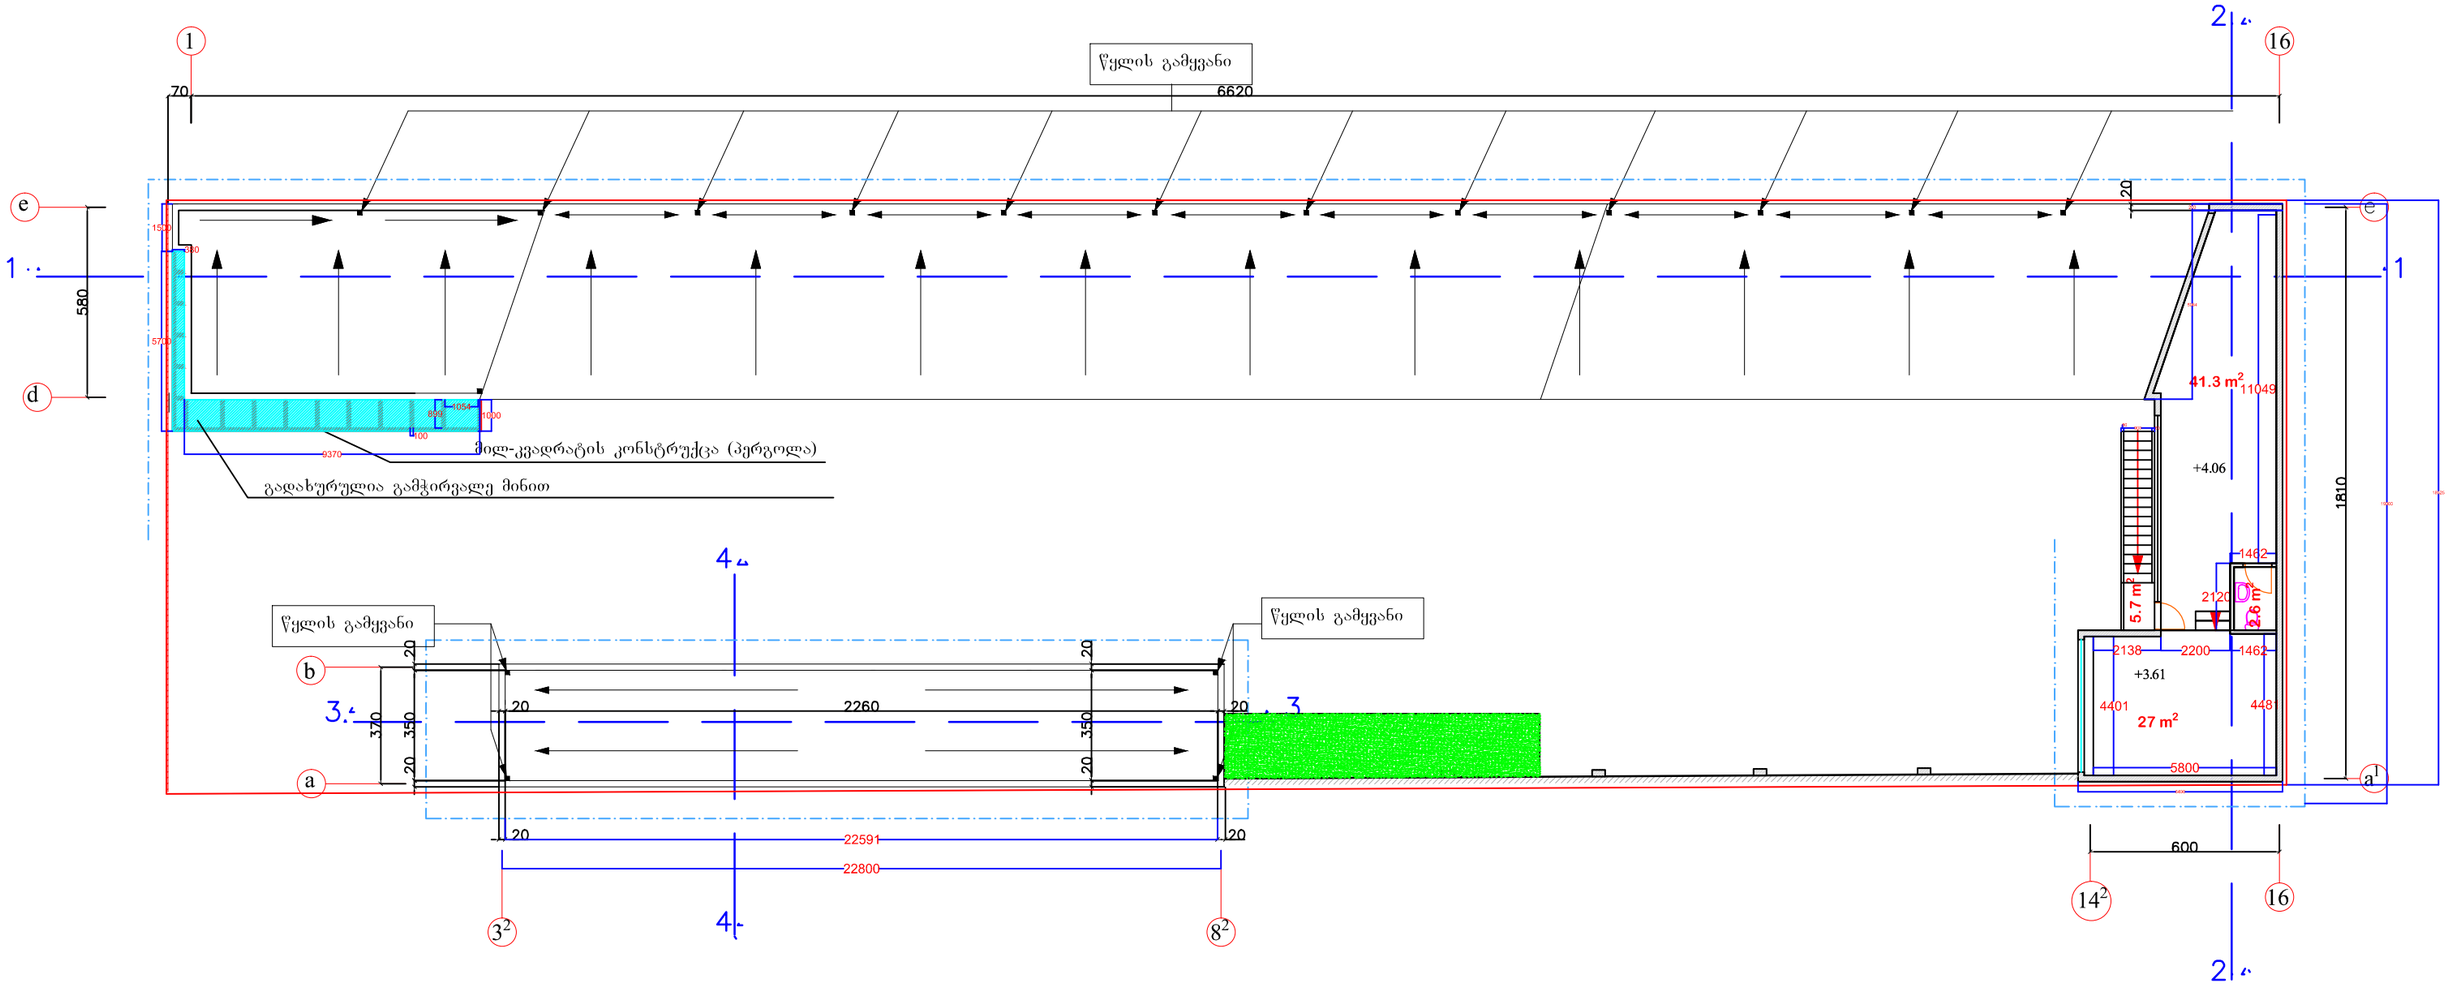

2015 წ			
პროექტის მთ.არქ		გ. კვირცხალია	დამკვეთი
შეასრულა		თ. კვირცხალია	შ.პ.ს. „პროფესიონალი”
ქ.ბათუმი, გლდანონასლაგუნის რ-ნი მუხიანის ბაზრობის მიმდებარედ (ნაკვეთი 01.11.17.004.021)		გადახურვის გეგმა მ 1:100	ფურცელი არ-