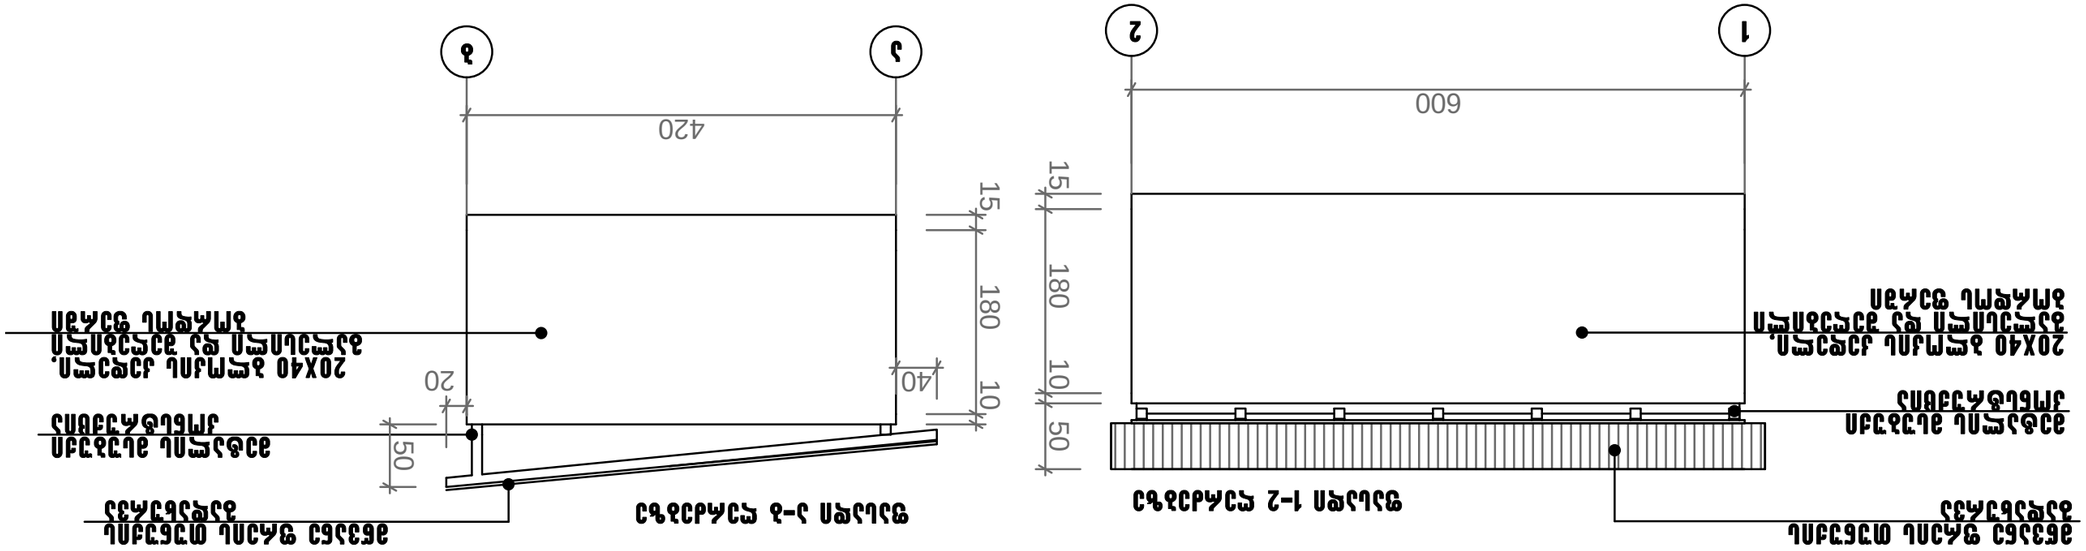

1
2
600
15
180
10
50
מסגרת מלבנית מפרופיל 20X40 מ"מ, מגולוונת ועם ציפוי אבקתי בגוון אפור
מילוי רשת מתכת מרותכת
מסגרת מלבנית מפרופיל 20X40 מ"מ, מגולוונת ועם ציפוי אבקתי בגוון אפור
מילוי רשת מתכת מרותכת
חתך אופקי 1-2 סולם 1:20
3
4
420
15
180
10
40
20
50
מסגרת מלבנית מפרופיל 20X40 מ"מ, מגולוונת ועם ציפוי אבקתי בגוון אפור
מילוי רשת מתכת מרותכת
מסגרת מלבנית מפרופיל 20X40 מ"מ, מגולוונת ועם ציפוי אבקתי בגוון אפור
מילוי רשת מתכת מרותכת
חתך אופקי 3-4 סולם 1:20
1
2
600
15
180
10
50
מסגרת מלבנית מפרופיל 20X40 מ"מ, מגולוונת ועם ציפוי אבקתי בגוון אפור
מילוי רשת מתכת מרותכת
מסגרת מלבנית מפרופיל 20X40 מ"מ, מגולוונת ועם ציפוי אבקתי בגוון אפור
מילוי רשת מתכת מרותכת
חתך אופקי 2-1 סולם 1:20
3
4
400
100
15
180
10
40
50
מסגרת מלבנית מפרופיל 20X40 מ"מ, מגולוונת ועם ציפוי אבקתי בגוון אפור
מילוי רשת מתכת מרותכת
מסגרת מלבנית מפרופיל 20X40 מ"מ, מגולוונת ועם ציפוי אבקתי בגוון אפור
מילוי רשת מתכת מרותכת
חתך אופקי 4-3 סולם 1:20
1
2
600
3
4
150
100
150
20 m²
מבט סולם 1:20

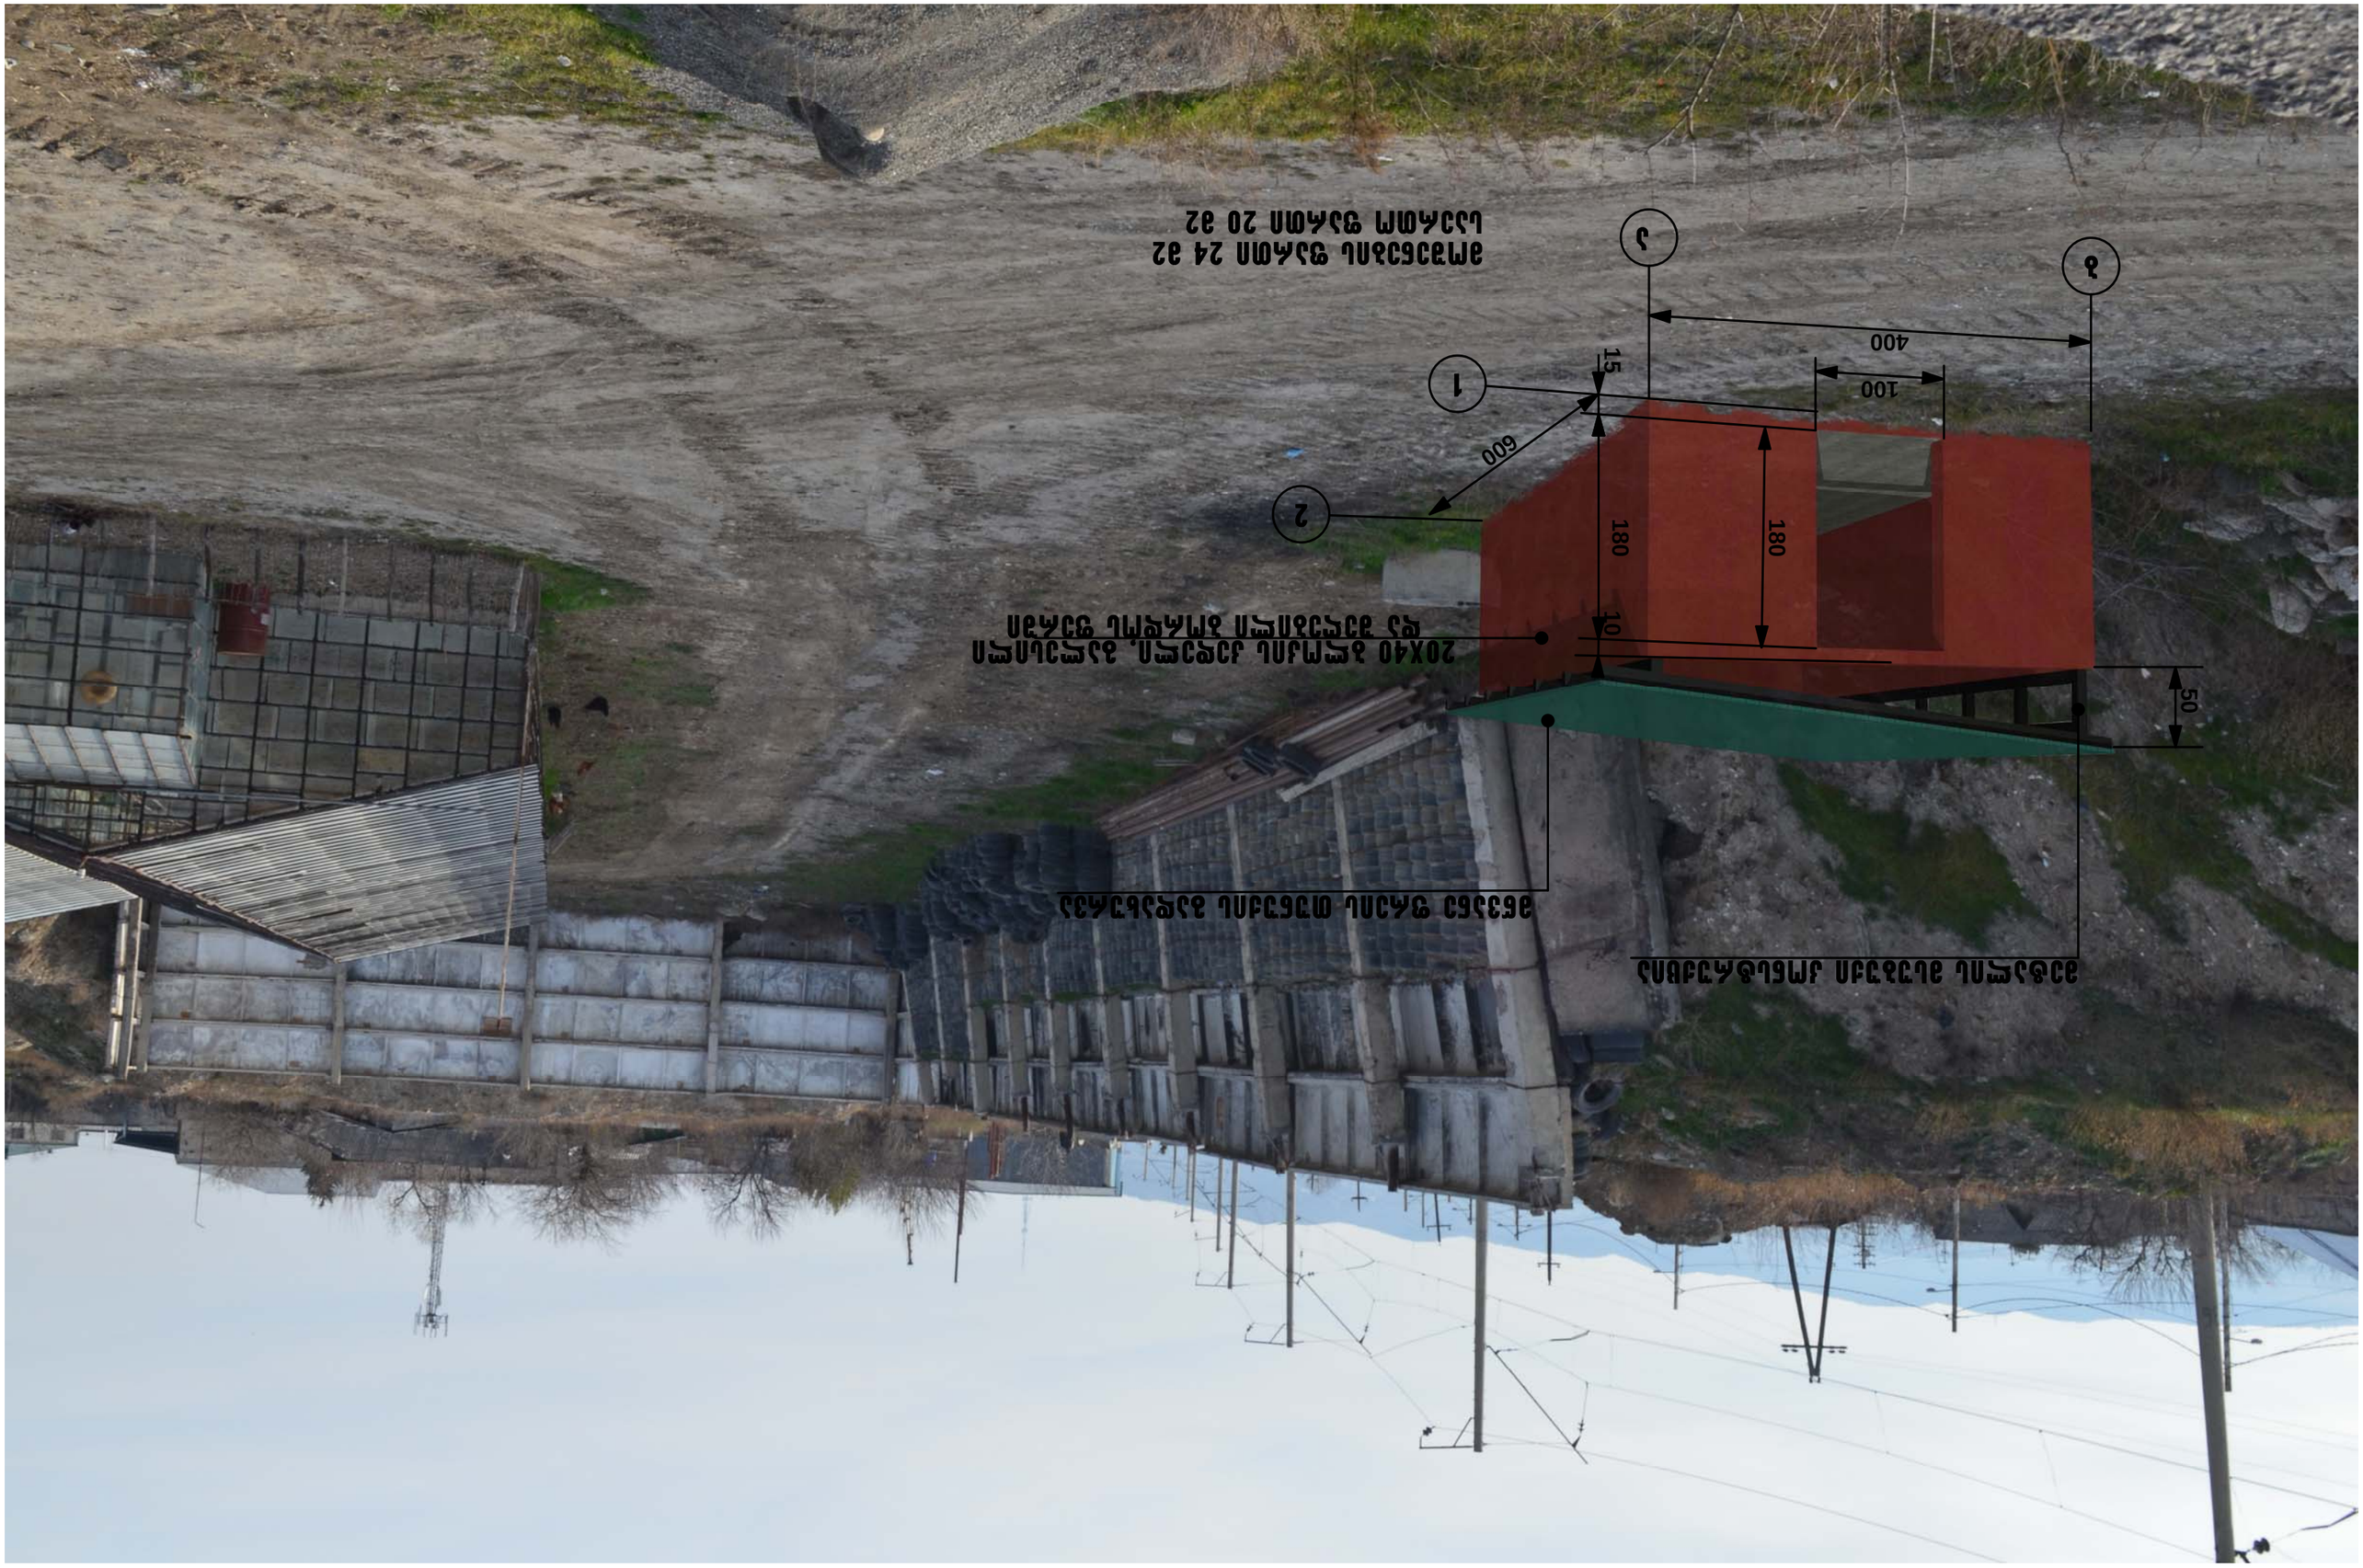

2 ת"ש מוארכת מגולוון
20X40 מ"מ, עובי דופן 2 מ"מ
מרוחק מהמשטח העליון ב 5 ס"מ
180
180
10
15
600
100
400
1
2
3
מרחק בין מרכזי הרגליים 20 ס"מ
מרחק בין מרכזי הרגליים 24 ס"מ



Рисунок 24 – Схема установки ограждения 22 м