ჭრილი 1-1

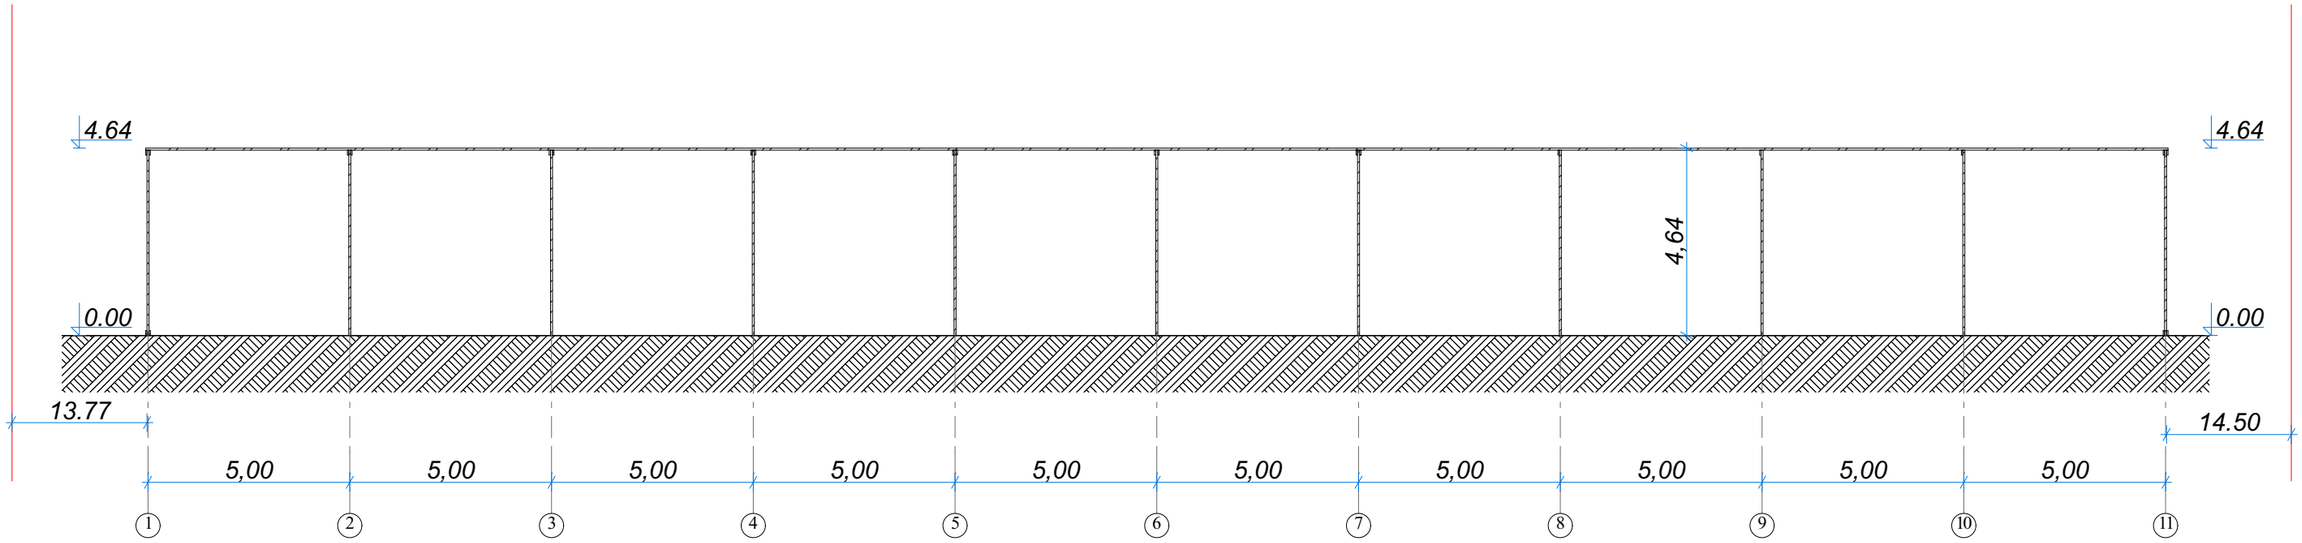

ჭრილი 2-2

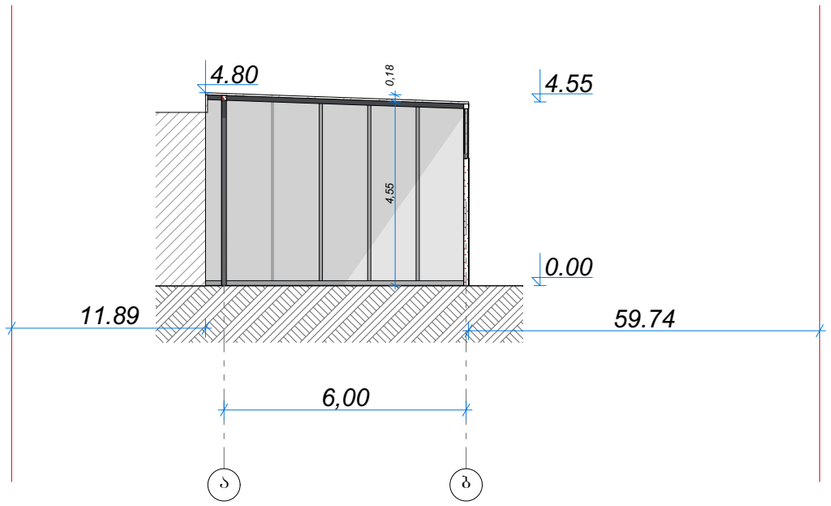

იმედი-R საქართველო, ქ. თბილისი, ჯ.შარტავას ქ. №14ა.		
დირექტორი		რ. ხვედელიძე
არქიტექტორი		დ.რეხვიაშვილი
დამკვეთი		დ.სალთხუციშვილი

მისამართი: ძ. თბილისი, ვარკეთილის 3, IIIა მ/რ, კორპ. №338-ის მიმდებარედ

პროექტის სახელწოდება:

საყოფაცხოვრებო ობიექტი (ავტოსერვისი)

ჭრილი 1-1 ჭრილი 2-2

ფურცელი	რაოდენობა	მასშტაბი	თარიღი
		1:150	2014 წ.