

fasadi 1-8 m. 1:100

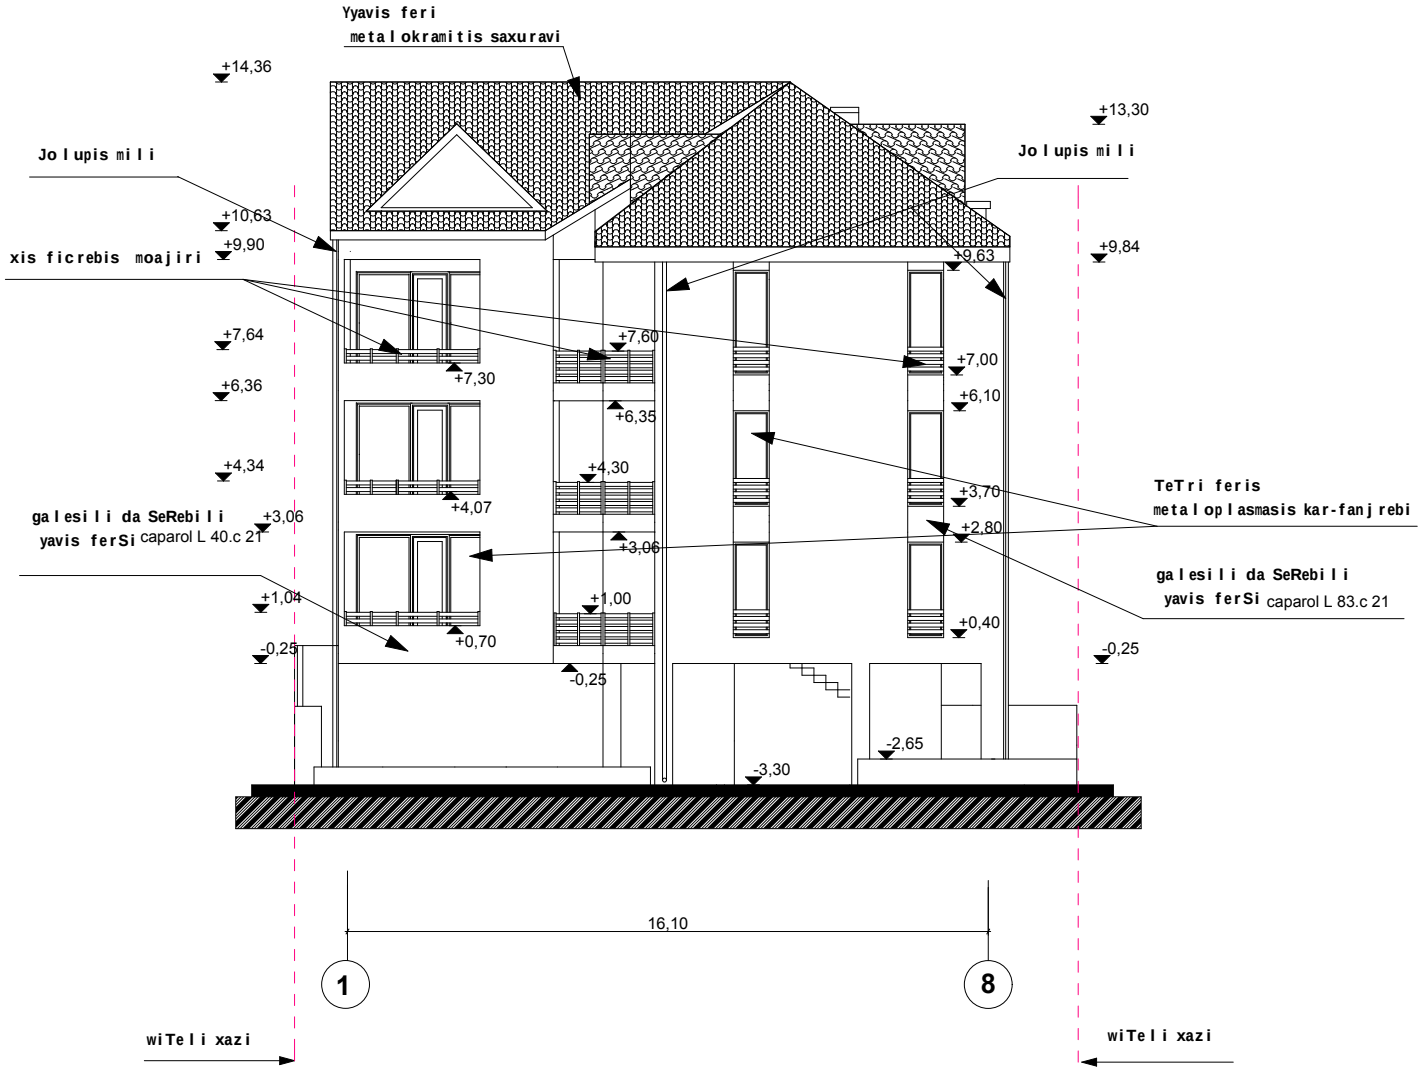


mravalbiniani sacxovrebeli saxli mis. zemo veZisis q. #123			S.p.s. "gea investi"	
direqtori	z dolenjaSvili		fasadi 1-8	
pr.mTarqit.	z.dolenjaSvili			
Seasrula	z.dolenjaSvili			
pr. avtori	q. kaxiZe		masSt. 1:100	

fasadi 8-1 m. 1:100

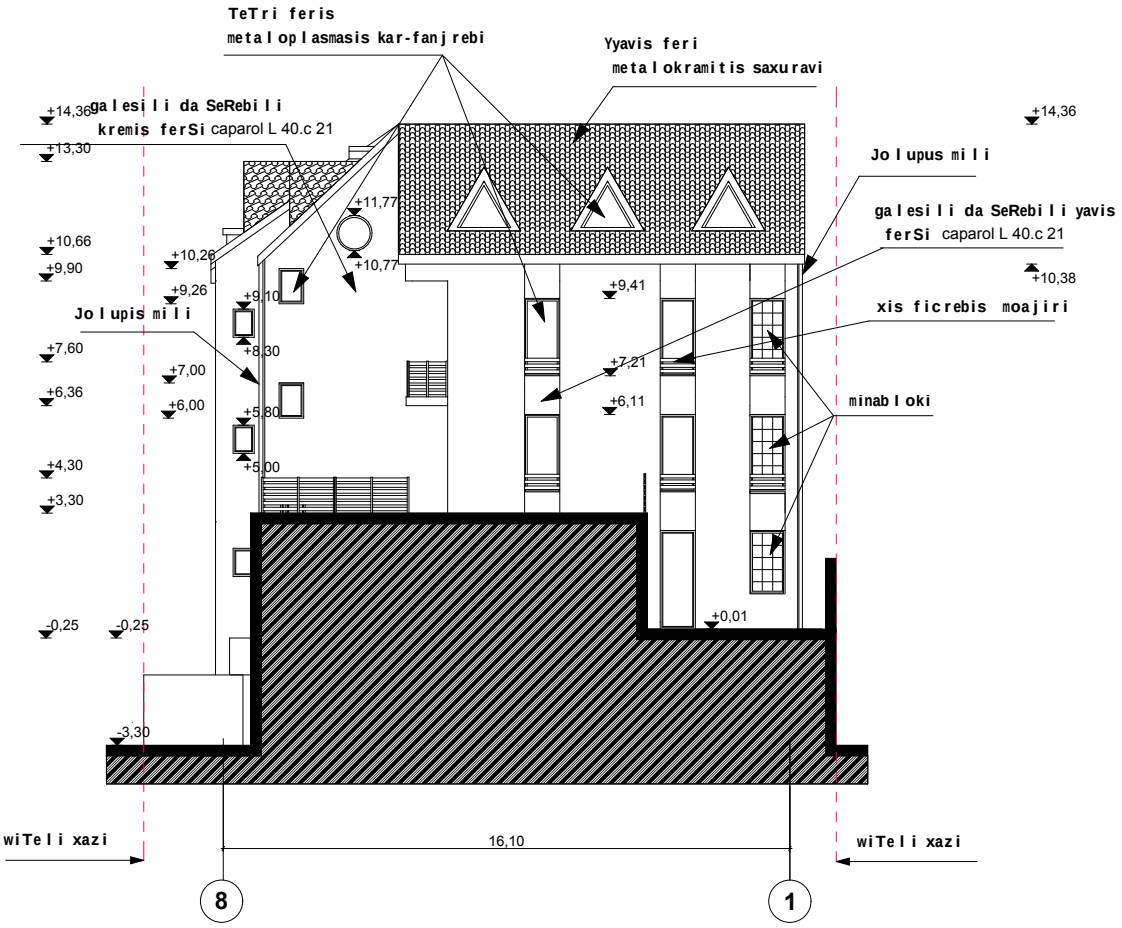


mravalbiniani sacxovrebeli saxli mis. zemo veZisis q. #123			S.p.s. "gea investi"	
direqtori	zdolenjaSvili		fasadi 8-1	
pr.mT.arqit.	z.dolenjaSvili			
Seasrula pr. avtori	z.dolenjaSvili q. kaxiZe		masSt. 1:100	

fasadi a-e m. 1:100

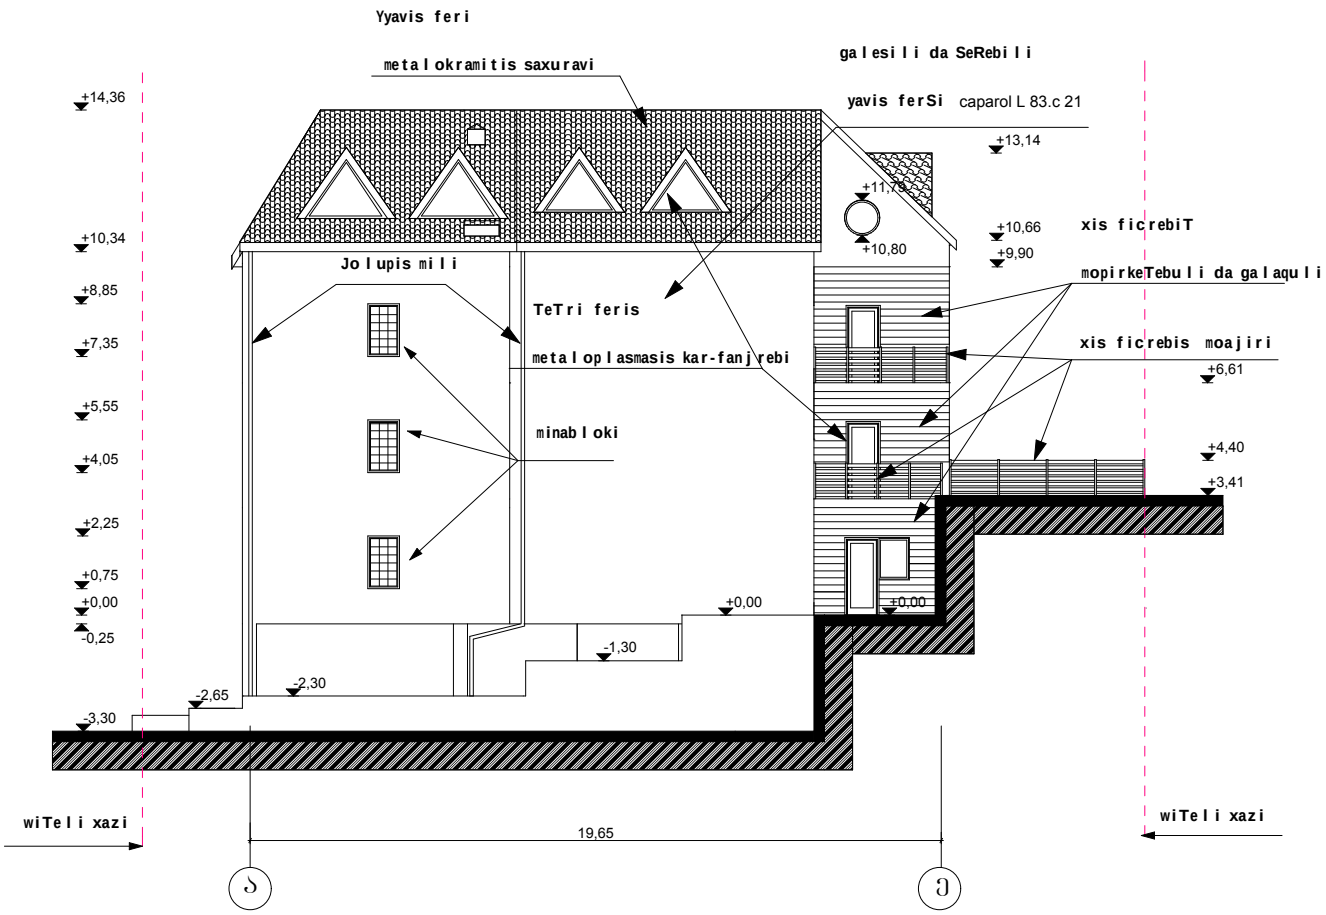


mravalbiniani sacxovrebeli saxli mis. zemo veZisis q. #123			S.p.s. "gea investi"		
direqtori	z.dolenjaSvili		fasadi a-e		
pr.mT.arqit.	z.dolenjaSvili				
Seasrula	z.dolenjaSvili				
pr. avtori	q. kaxiZe		masSt. 1:100		

fasadi e-a m. 1:100

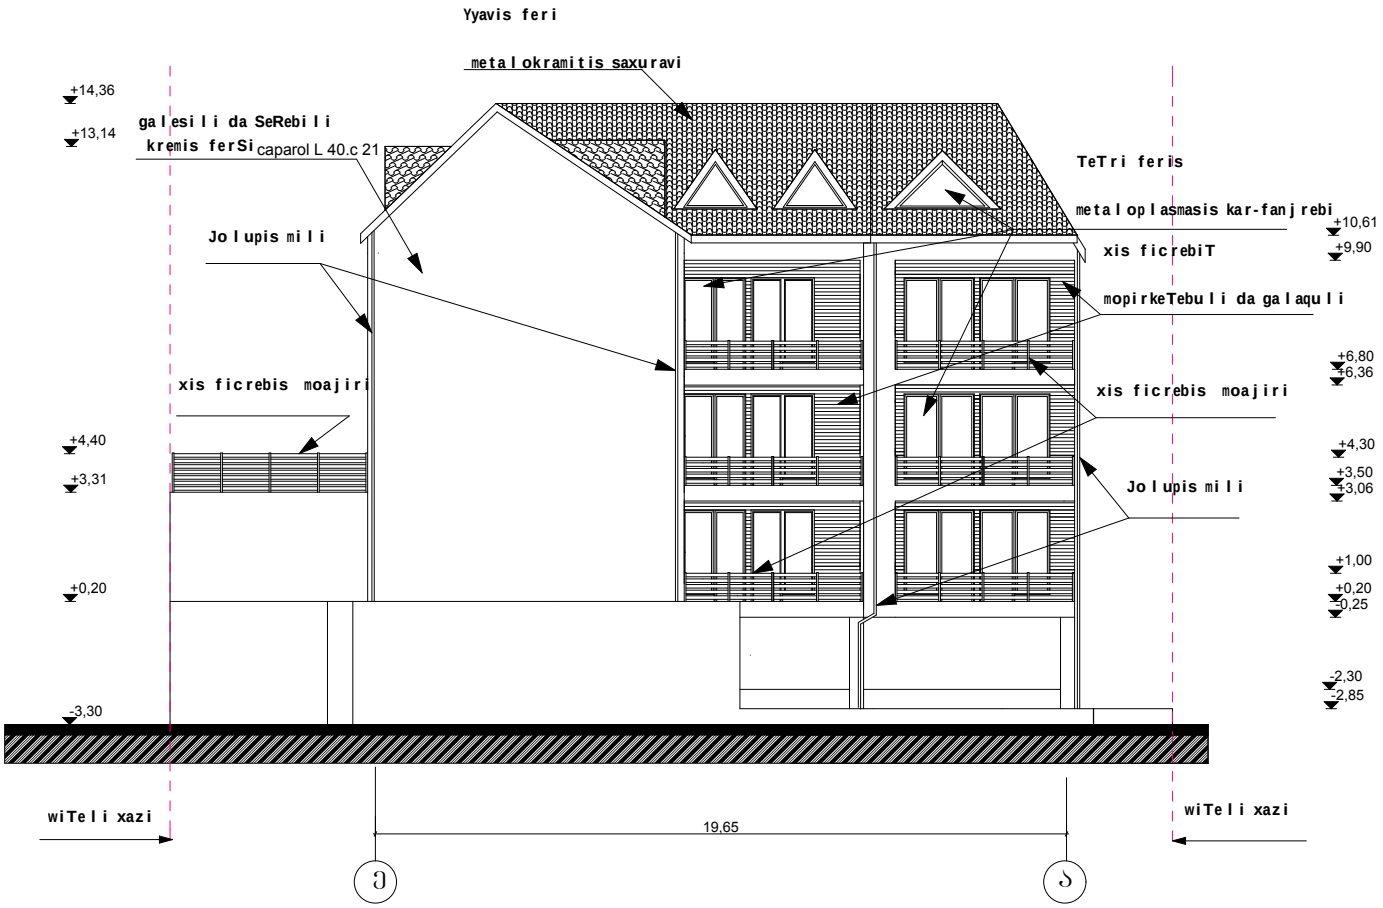


mravalbiniani sacxovrebeli saxli mis. zemo veZisis q. #123			S.p.s. "gea investi"	
direqtori z.dolenjaSvili			fasadi e-a	
pr.mTarqit.	z.dolenjaSvili			
Seasrula pr. avtori	z.dolenjaSvili q. kaxiZe			
			masSt. 1:100	

fasadi 1-8 m. 1:100

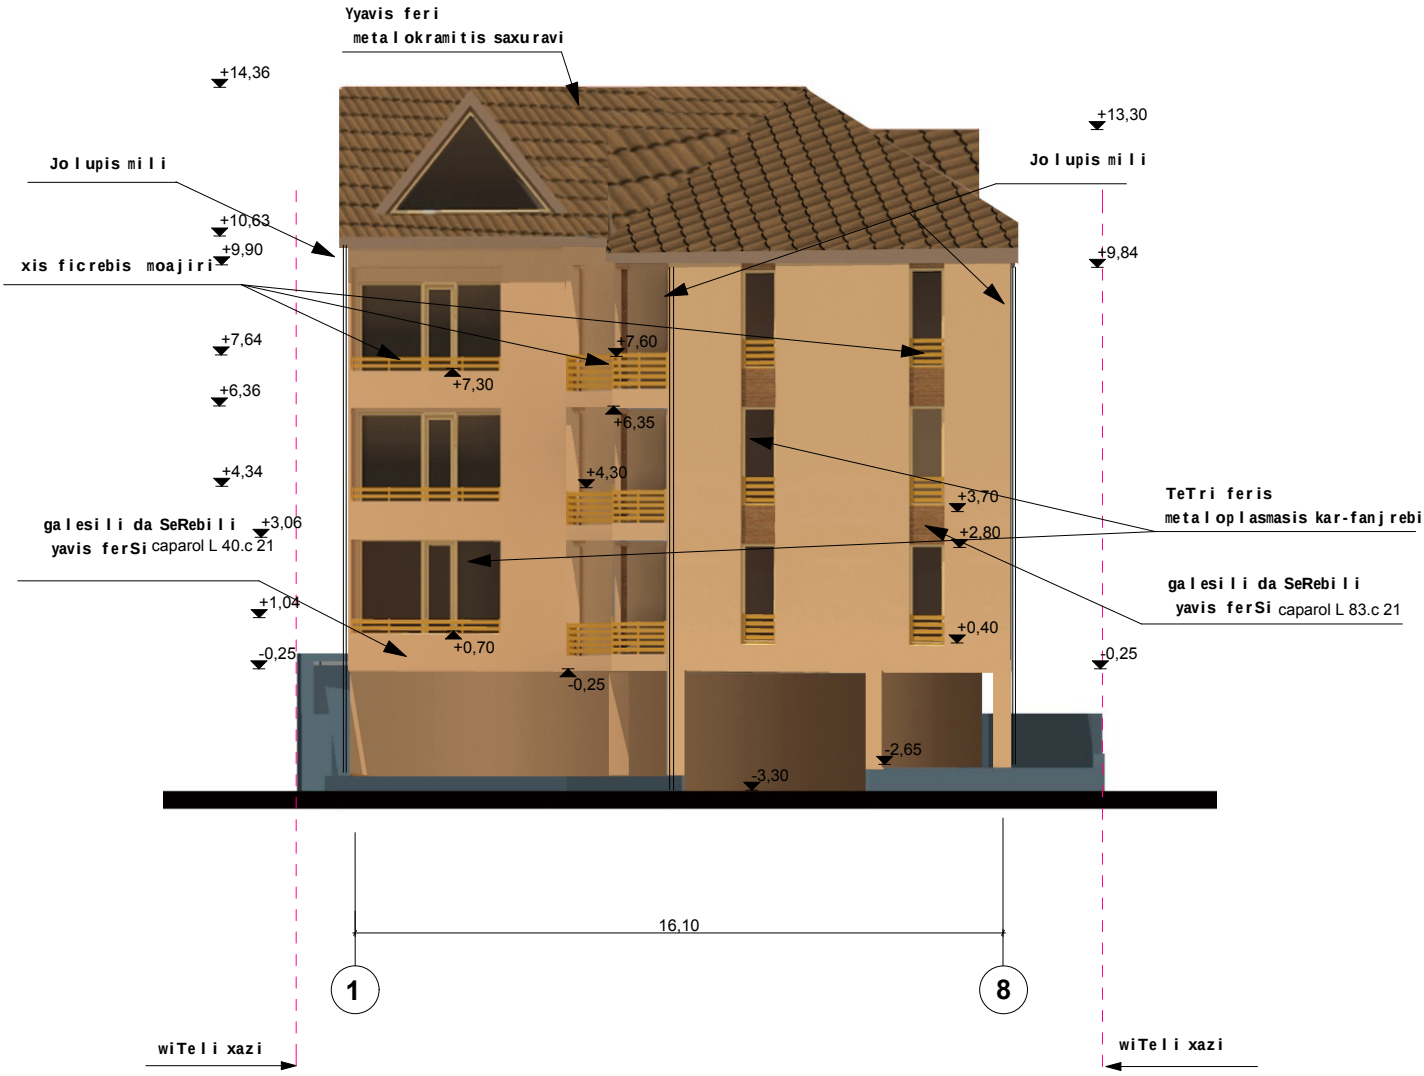


mravalbiniani sacxovrebeli saxli mis. zemo veZisis q. #123			S.p.s. "gea investi"	
direqtori	z dolenjaSvili		fasadi 1-8	
pr.mT.arqit.	z.dolenjaSvili			
Seasrula	z.dolenjaSvili			
pr. avtori	q. kaxiZe		masSt. 1:100	

feradi fasadi 8-1 m. 1:100

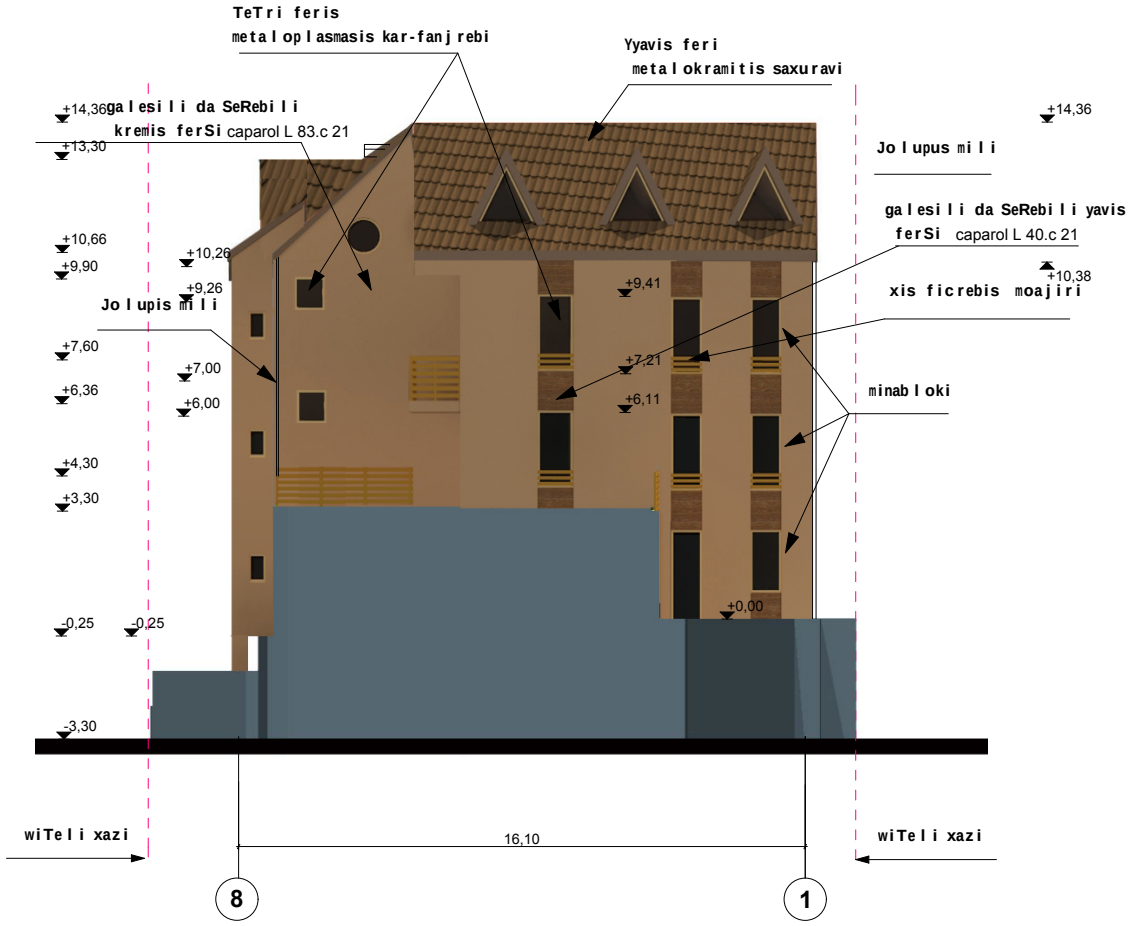


mravalbiniani sacxovrebeli saxli mis. zemo veZisis q. #123			S.p.s. "gea investi"	
direqtori	zdolenjaSvili		fasadi 8-1	
pr.mT.arqit.	z.dolenjaSvili			
Seasrula	z.dolenjaSvili			
pr. avtori	q. kaxiZe		masSt. 1:100	

feradi fasadi a-e m. 1:100

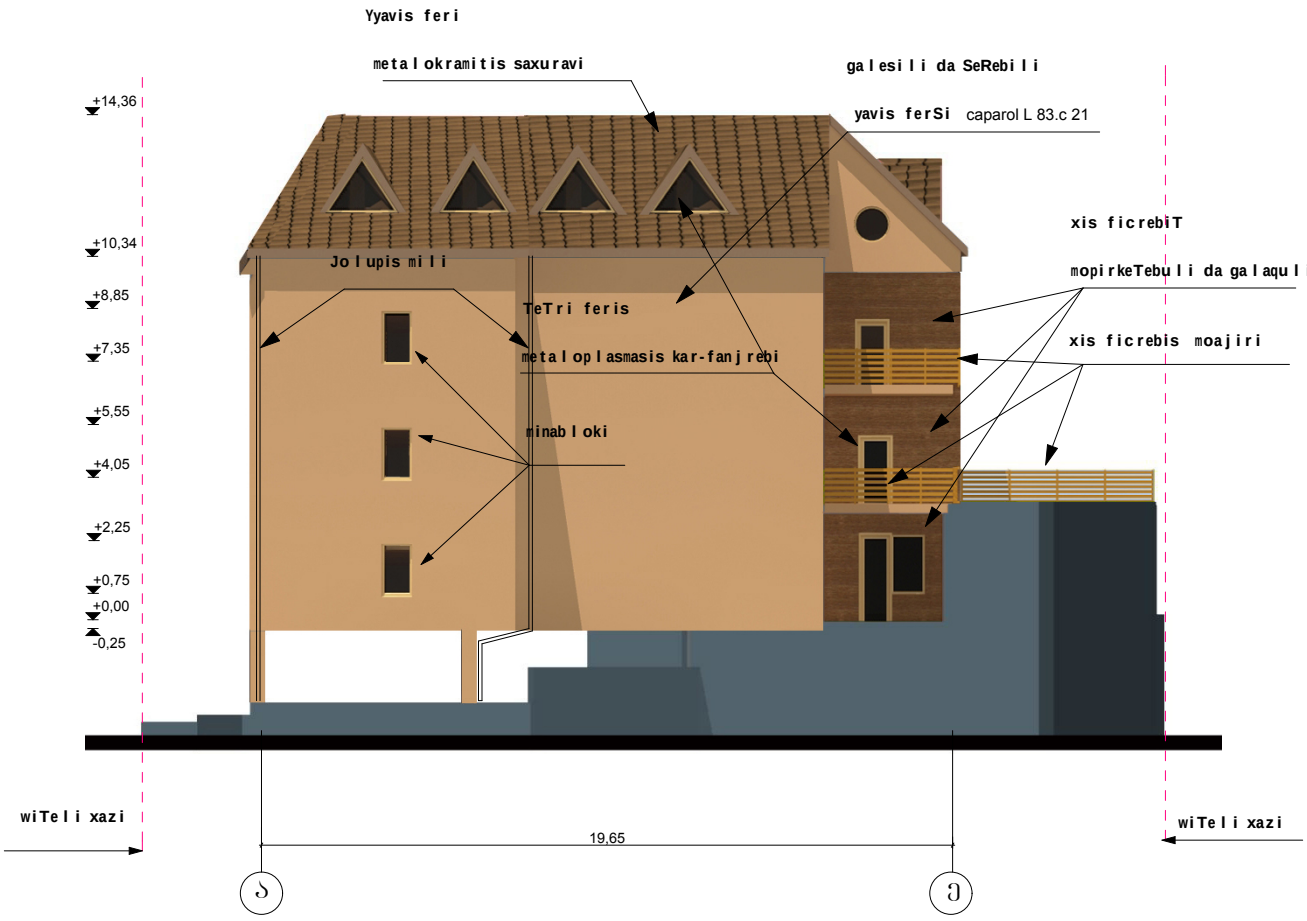

mravalbiniani sacxovrebeli saxli mis. zemo veZisis q. #123			S.p.s. "gea investi"		
direqtori	z.dolenjaSvili		fasadi a-e		
pr.mT.arqit.	z.dolenjaSvili				
Seasrula	z.dolenjaSvili				
pr. avtori	q. kaxiZe		masSt. 1:100		

fasadi e-a m. 1:100

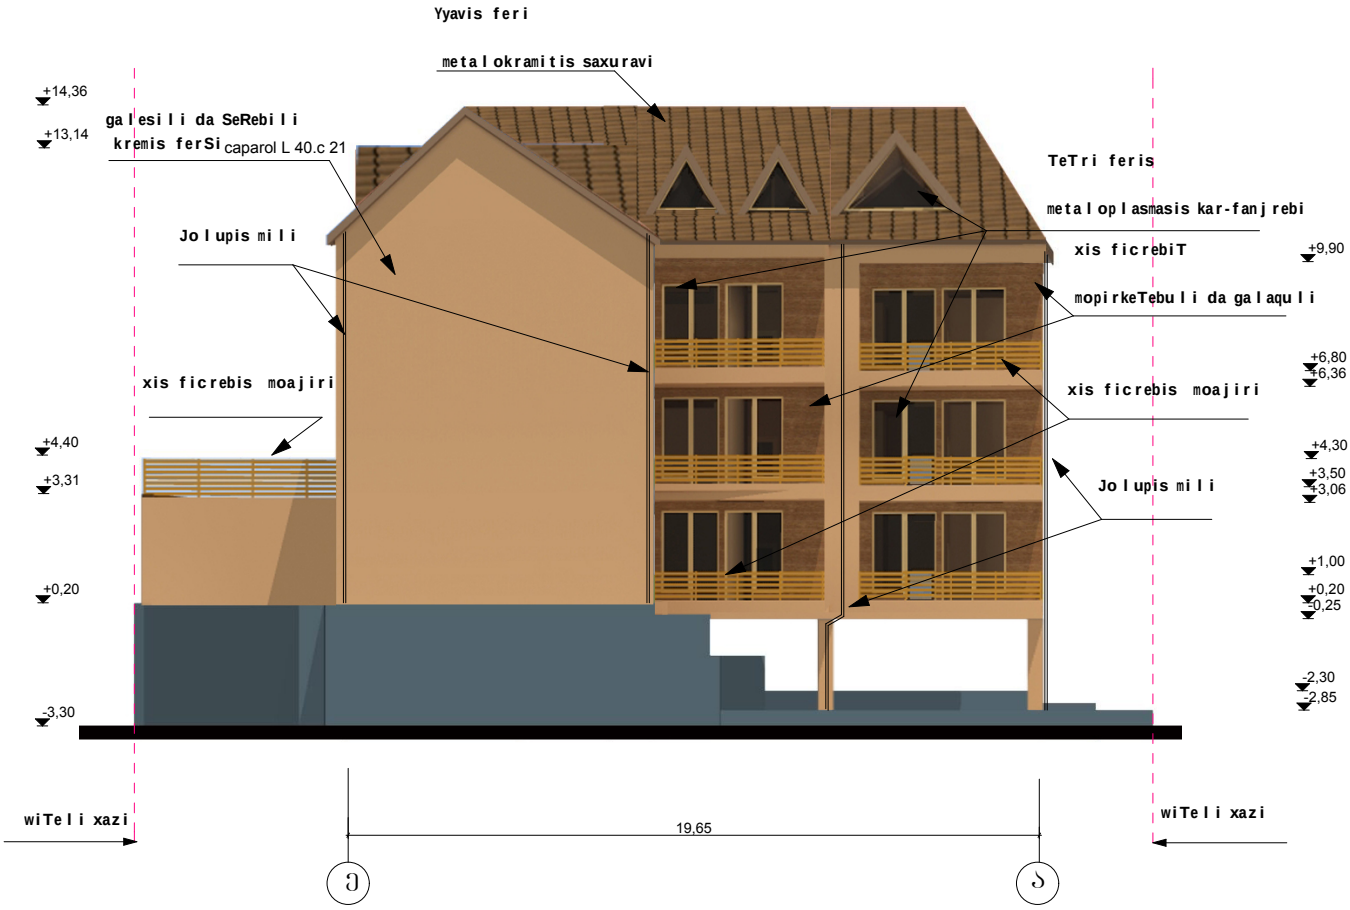

mravalbiniani sacxovrebeli saxli mis. zemo veZisis q. #123			S.p.s. "gea investi"
direqtori z.dolenjaSvili			
pr.mT.arqit. z.dolenjaSvili		fasadi e-a	
Seasrula z.dolenjaSvili			
pr. avtori q. kaxiZe		masSt. 1:100	