ფასადები დ-ა; ა-დ ღერძებში მ:200

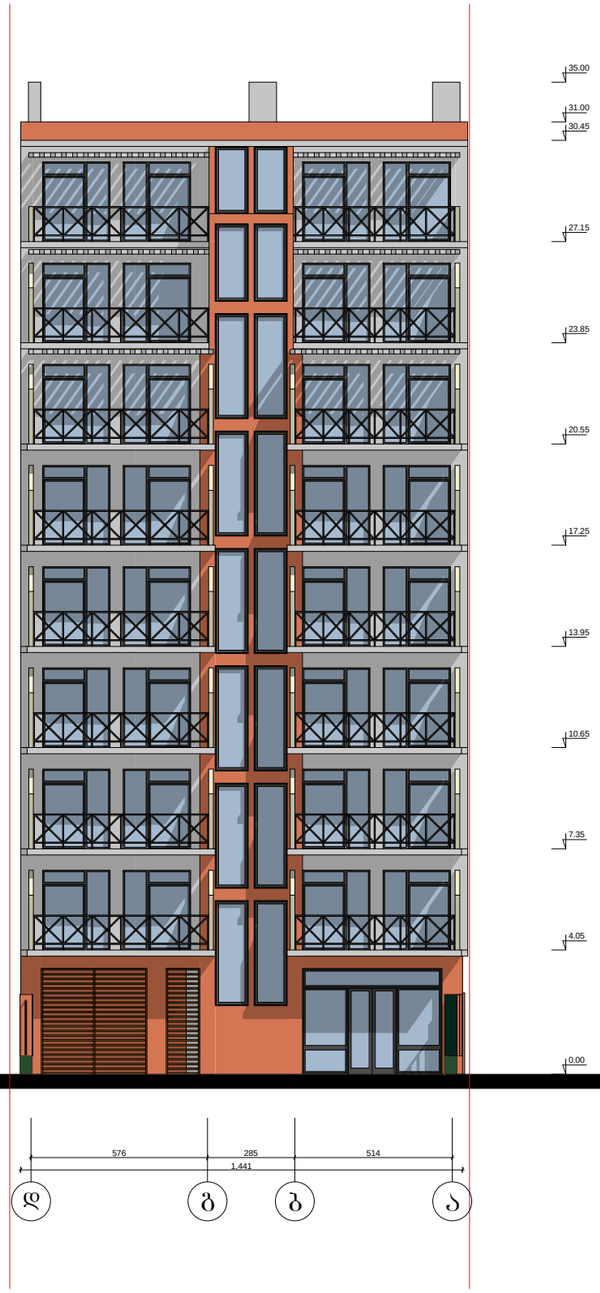

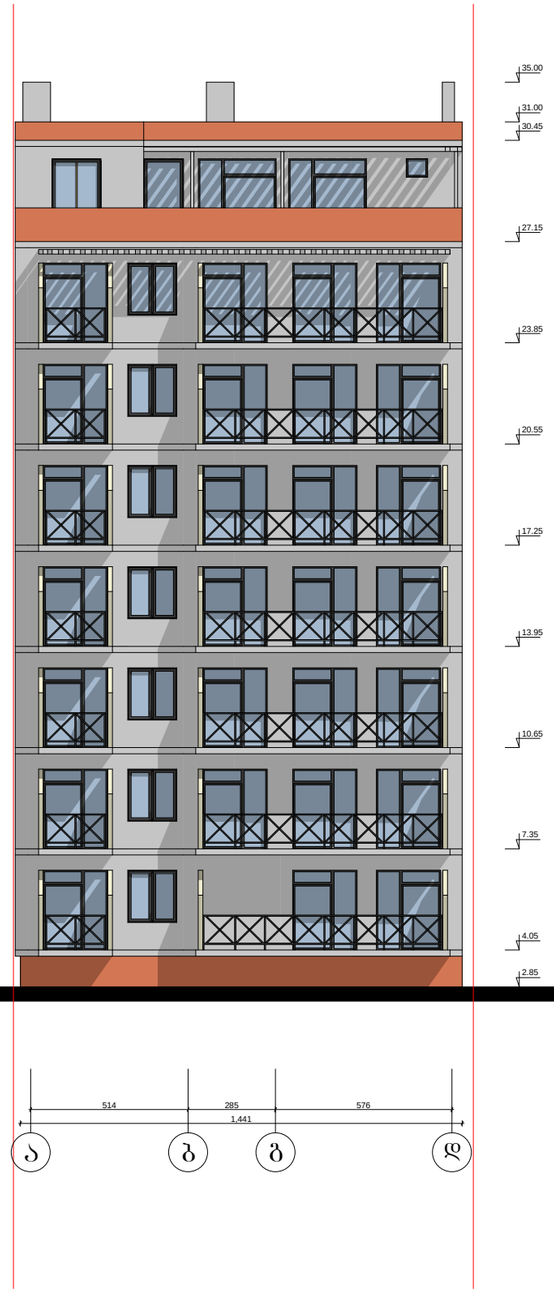

დამკვეთი	შ.პ.ს. „ჯეო კადასტრი"			ფასადები დ-ა; ა-დ ღერძებში
ი.მდინარაძე				
ქ.თბილისი ცაბარელის ქ. №10	დირექტორი		რ.მოსეშვილი	15.02.2015
	დაამუშავა		ვ.დუდუჩავა	

ფასადი 1-5 ღერძებში მ.1:200

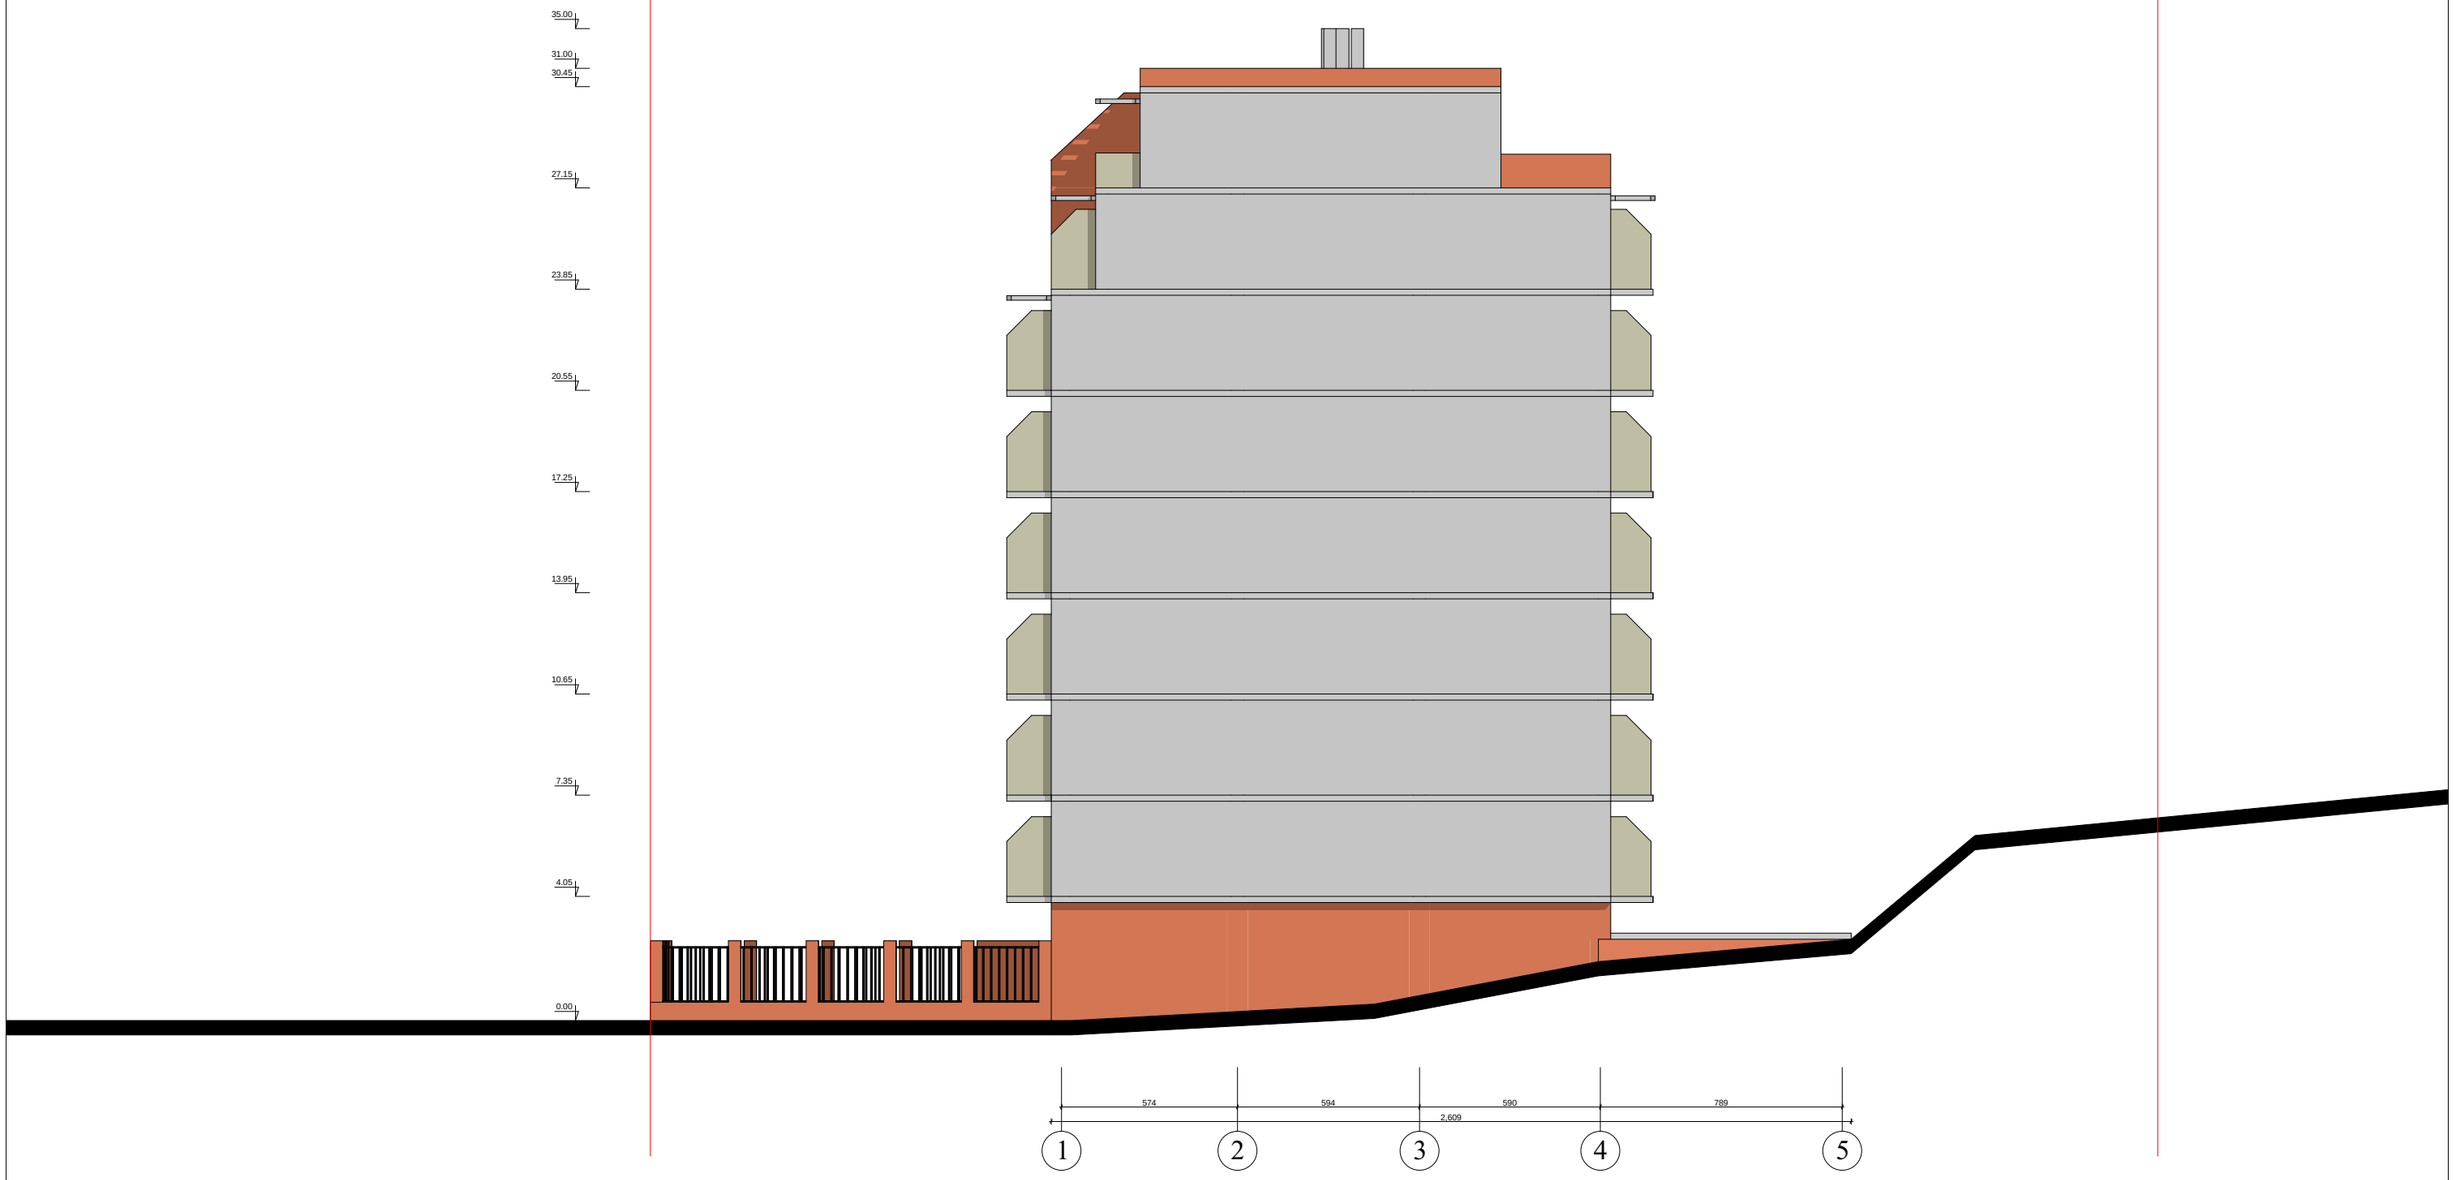

დამკვეთი	შ.პ.ს. „ჯეო კადასტრი"			ფასადი 1-5 ღერძებში
ი.მღებარაძე				
ქ.თბილისი ცაბარელის ქ. №10	დირექტორი		რ.მოსეშვილი	15.02.2015
	დაამუშავა		ე.ღუდუშავა	

ფასადი 5-1 ღერძებში მ.1:200

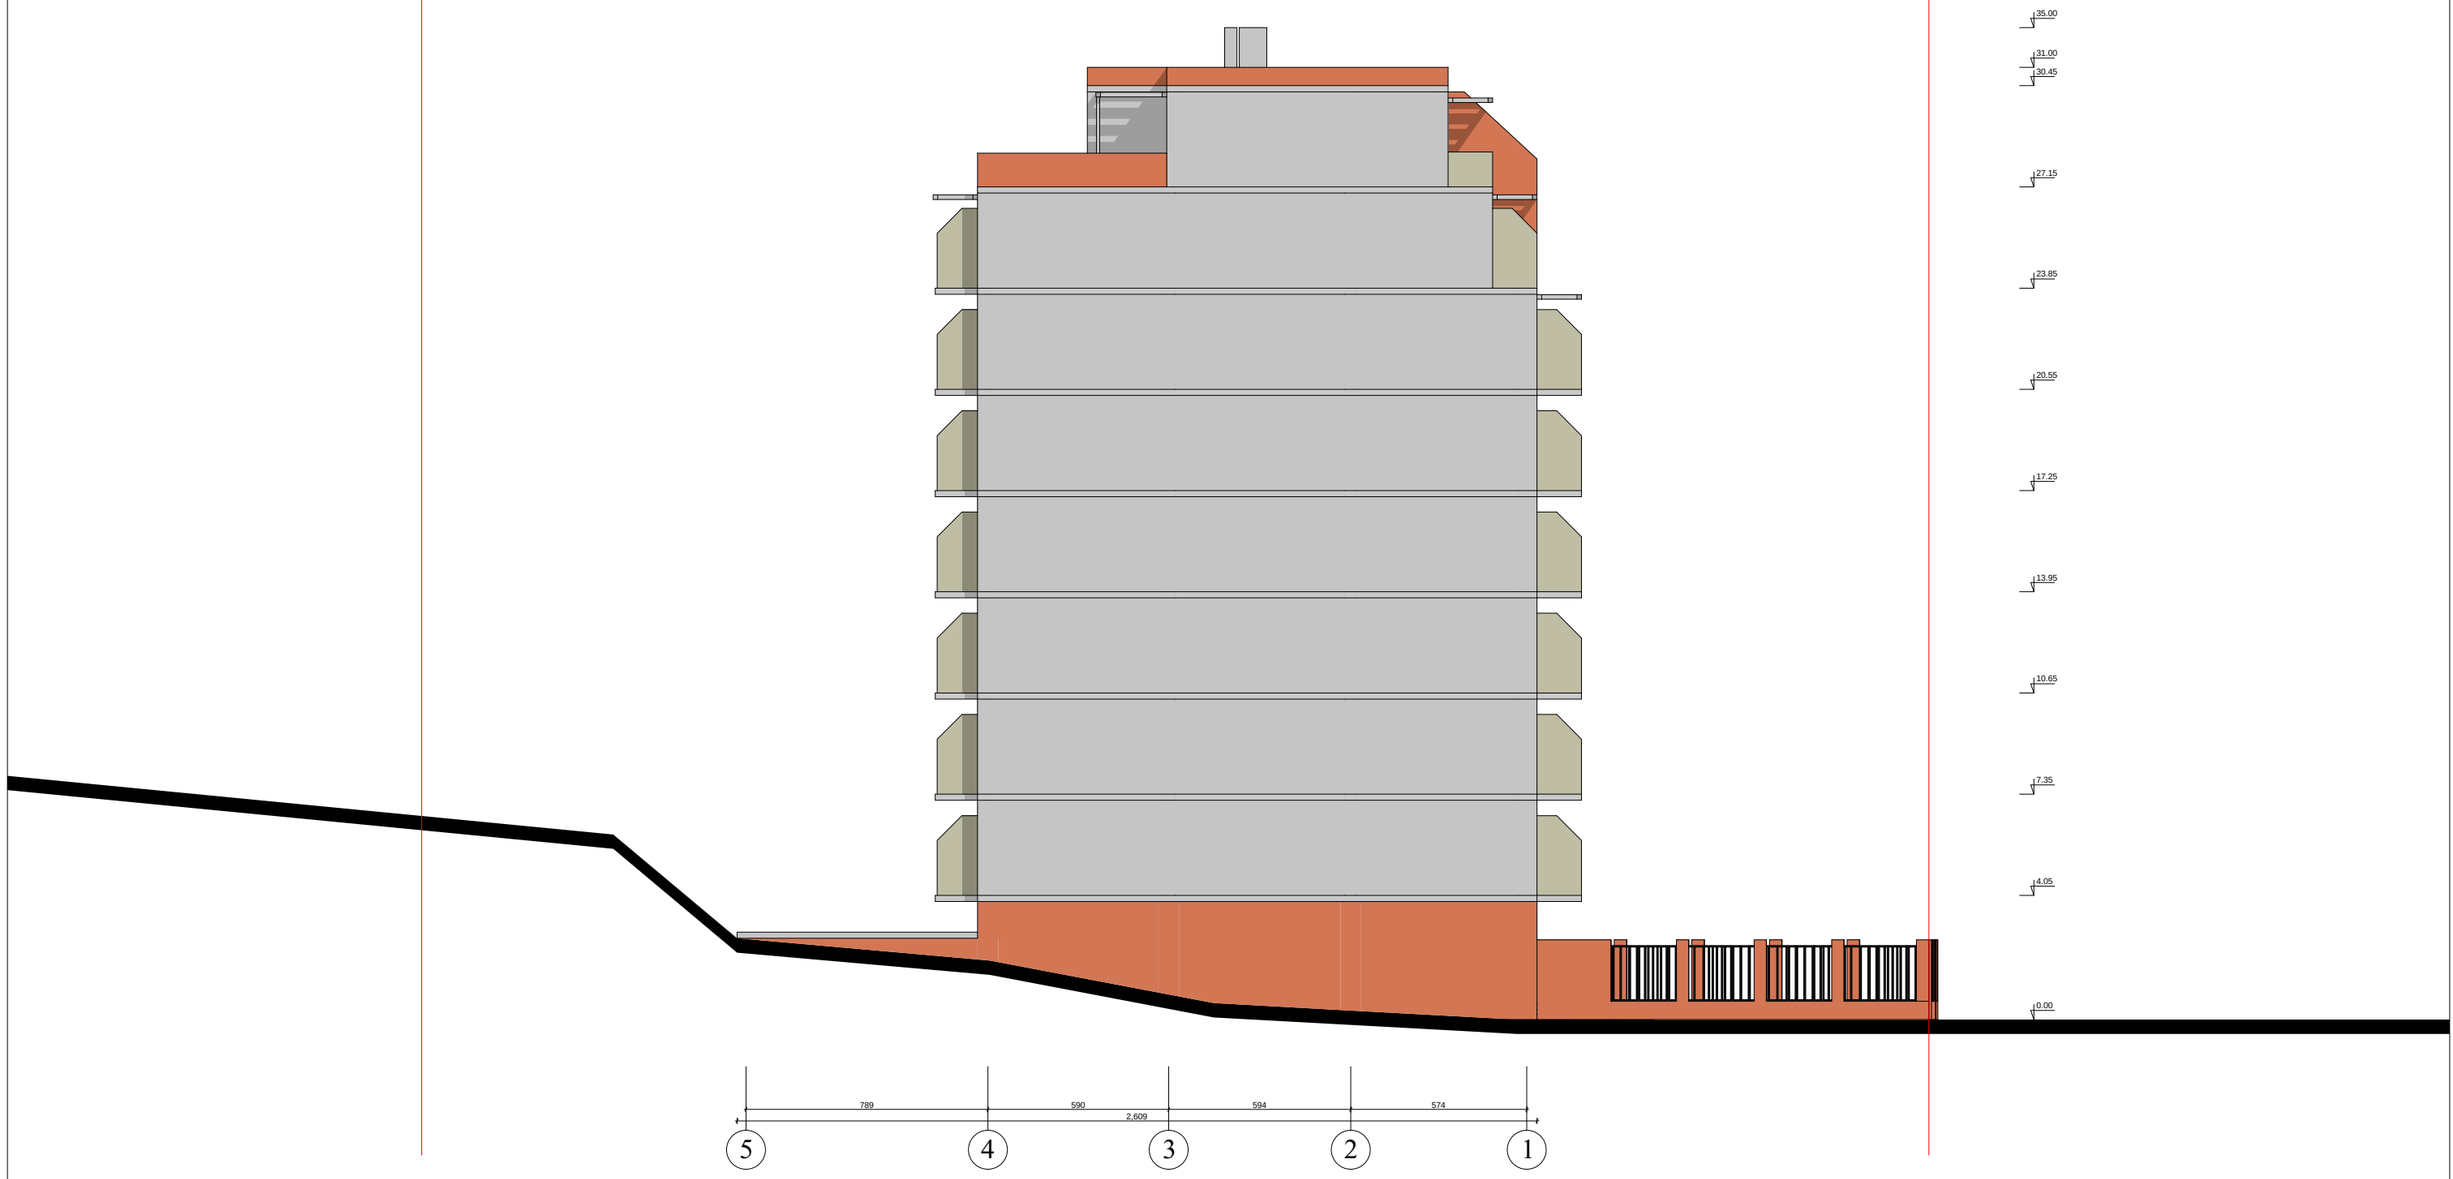

დამკვეთი	შ.პ.ს. „ჯეო კადასტრი"			ფასადი 5-1 ღერძებში
ი.მღებნარაძე				
ქ.თბილისი ცაბარელის ქ. №10	დირექტორი		რ.მოსეშვილი	15.02.2015
	დაამუშავა		ვ.ღუდუჩავა	