მრავალბინიანი
საცხოვრებელი სახლი

ქ.თბილისი, გროზნოს ქ., #13

ჭრილი 1-1 ღერძებში

მასშტაბი 1:100

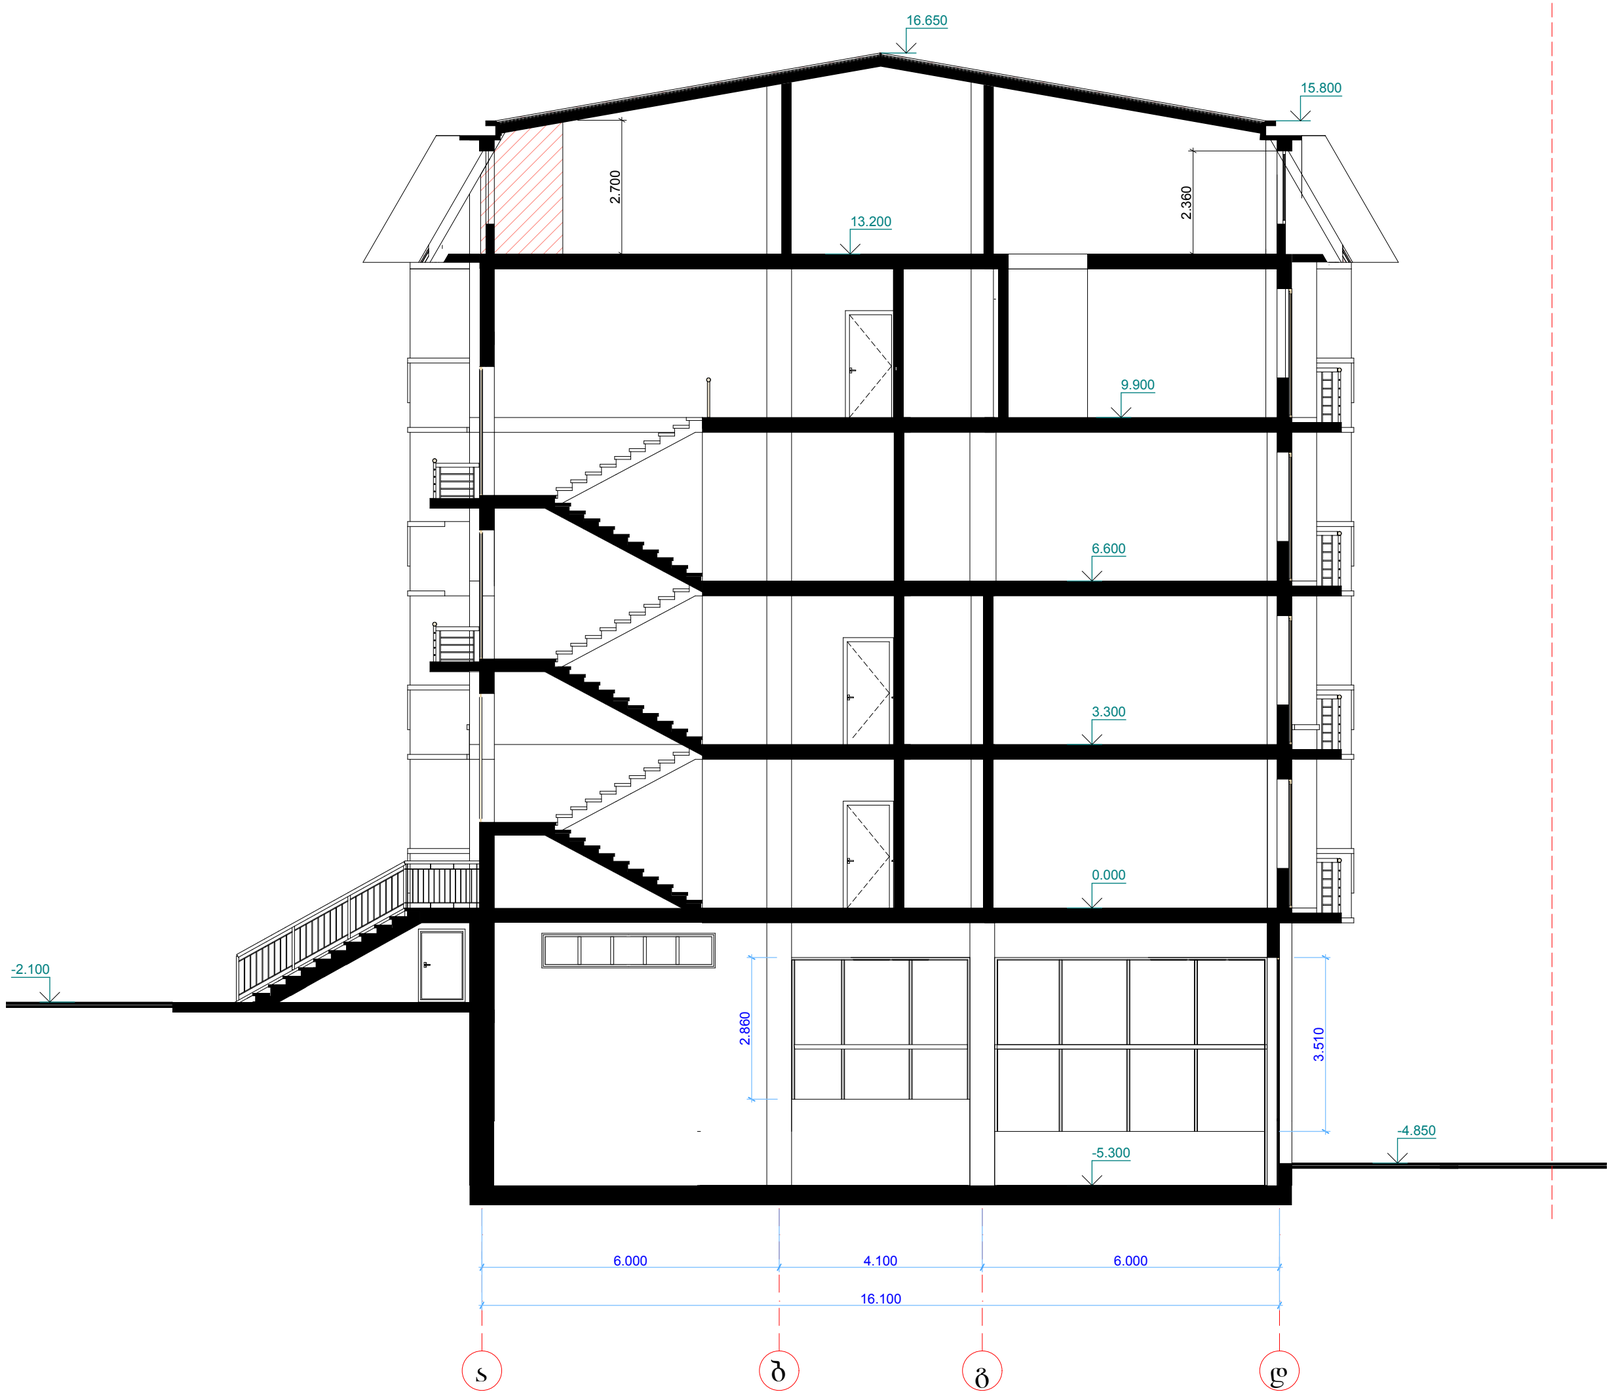

ხუასღია	ფურცელი	ფურცლები
ა	19	27

ღირექტორი	ბ.ჯაგაჩვილი	
პრ.მთ.არქ	ა.ლობანოვი	
პრ. ვაჟორი	ა.ლობანოვი	
შესრულა	ა.ლობანოვი	
შეამოწმა	ბ.ჯაგაჩვილი	

ART project

მრავალბინიანი
საცხოვრებელი სახლი

ქ.თბილისი, გროზნოს ქ., #13

ჭრილი 2-2 ღერძებში

მასშტაბი 1:100

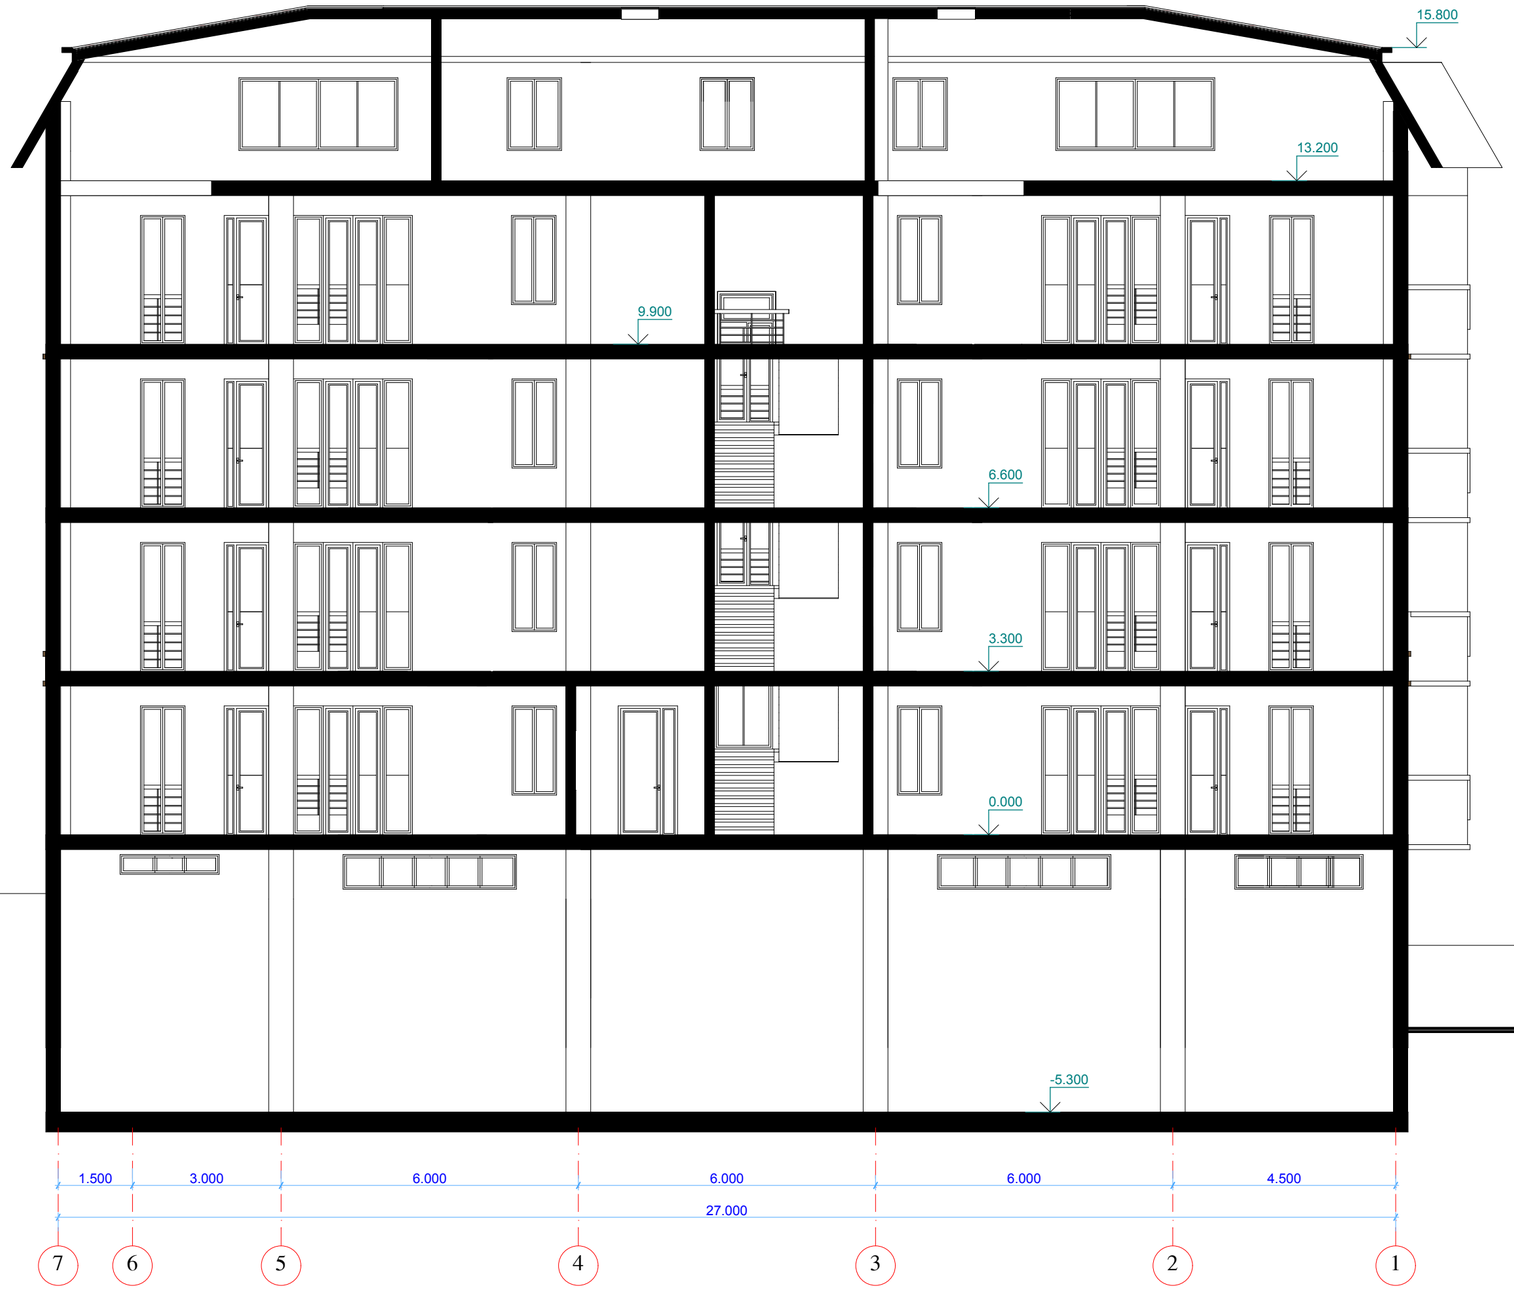

ხაზღია	ფურცელი	ფურცლები
მ	20	27

ღირექტორი	ბ.ჯუგაშვილი	
პრ.მთ.არქ	ა.ლობახიძე	
პრ. ვაჟორი	ა.ლობახიძე	
შეასრულა	ა.ლობახიძე	
შეამოწმა	ბ.ჯუგაშვილი	

ART project