მრავალბინიანი
საცხოვრებელი სახლი

ქ.თბილისი, გრიზიხოს ქ., #13

ფასადი 1-7
ღერძებს შორის

მასშტაბი 1:100

წვადი მასალები იფარება
ხანძარსაწინააღმდეგო ნივთიერებით



სვეტია	ფერფლი	ფერფლები
მ	15	27

ღერძების	მ.ჯუგაშვილი	
პრ.მთ.არქ	ა.ლობანიძე	
პრ. ვმორი	ა.ლობანიძე	
შესრულა	ა.ლობანიძე	
შეამოწმა	მ.ჯუგაშვილი	

ART project

წვდი მასალები იფარება
ხანძარსაწინააღმდეგო ნივთიერებით



მრავალბინიანი
საცხოვრებელი სახლი

ქ.თბილისი, გრიზნის ქ., #13

ფასადი 7-1
ღერძებს შორის

მასშტაბი 1:100

სტადია	ფურცელი	ფურცლები
გ	16	27

ღირექტორი	ბ.ჯგარკავილი	
პრ.მთ.არქ	ა.ლობანოვი	
პრ. ვკორი	ა.ლობანოვი	
შესრულა	ა.ლობანოვი	
შეამოწმა	ბ.ჯგარკავილი	

წვადი მასალები იფარება
ხანძარსაწინააღმდეგო ნივთიერებით

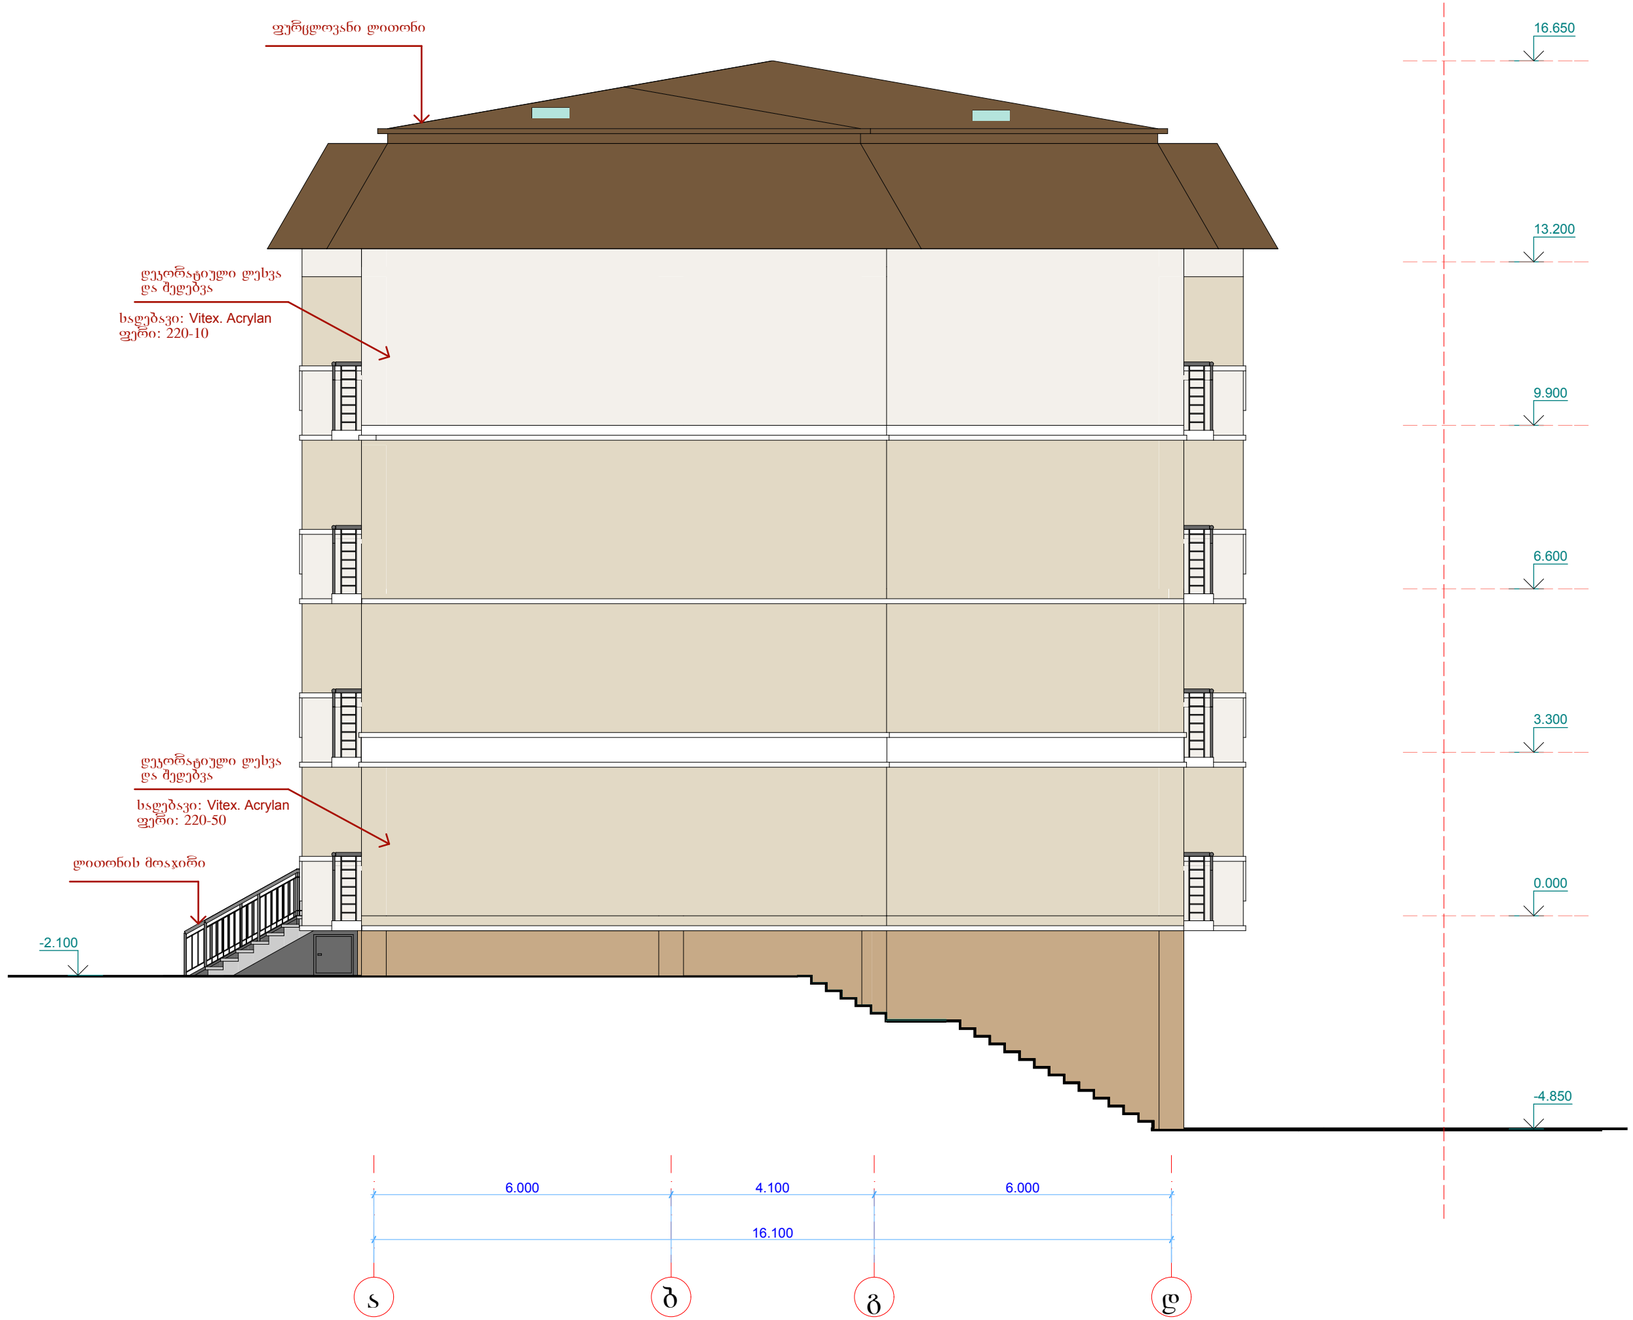

მრავალბინიანი
საცხოვრებელი სახლი

ქ.ბობილიხი, გროზნოს ქ., #13

ფასადი ა-დ
ღერძებს შორის

მასშტაბი 1:100

სტადია	ფურცელი	ფურცლები
მ	17	27

დირექტორი	ბ.ჯგამჩიელი	
პრ.მთ.არქ	ა.ლობანოვი	
პრ. ავტორი	ა.ლობანოვი	
შესრულა	ა.ლობანოვი	
შეამოწმა	ბ.ჯგამჩიელი	

ART project

წვადი მასალები იფარება
ხანძარსაწინააღმდეგო ნივთიერებით



მრავალბინიანი
საცხოვრებელი სახლი

ქ.თბილისი, გრუხნის ქ., #13

ფასადი ღ-ს
ღერძებს შორის
მასშტაბი 1:100

სტადია	ფურცელი	ფურცლები
მ	18	27

ღერძმჭერი	ბ.ჯუგაშვილი	
პრ.მთ.არქ	ა.ლობანოვი	
პრ. ავტორი	ა.ლობანოვი	
შესწორება	ა.ლობანოვი	
შეამოწმა	ბ.ჯუგაშვილი	

ART project