PRODUCED BY AN AUTODESK EDUCATIONAL PRODUCT

PRODUCED BY AN AUTODESK EDUCATIONAL PRODUCT

საქართველო

ქ. თბილისის მერია

სსიპ თბილისის არქიტექტურის სამსახური

ქ. თბილისი, ისანი-სამგორის რ-ნში, ჩოლოყაშვილის ქ. №50ა არასასოფლო-სამეურნეო დანიშნულების მიწის ნაკვეთის

ბ ე ბ ი ა


საშუძველი: საკადასტრო კოდი **01.17.12.060.029**

სამსახურის უფროსი: /----------/


სიტუაციური გეგმა მ 1:5000



მიწის ნაკვეთის გამოყენების პირობების მომზადების განკოფილება		
განკოფილების უფროსი:		
მთავარი სპეციალისტი:		
საინვესტიციო განკოფილება		
მთავარი სპეციალისტი:		
მიწის ნაკვეთის შუნძცია და ქალაქმშენებლობითი პირობების პარამეტრები		

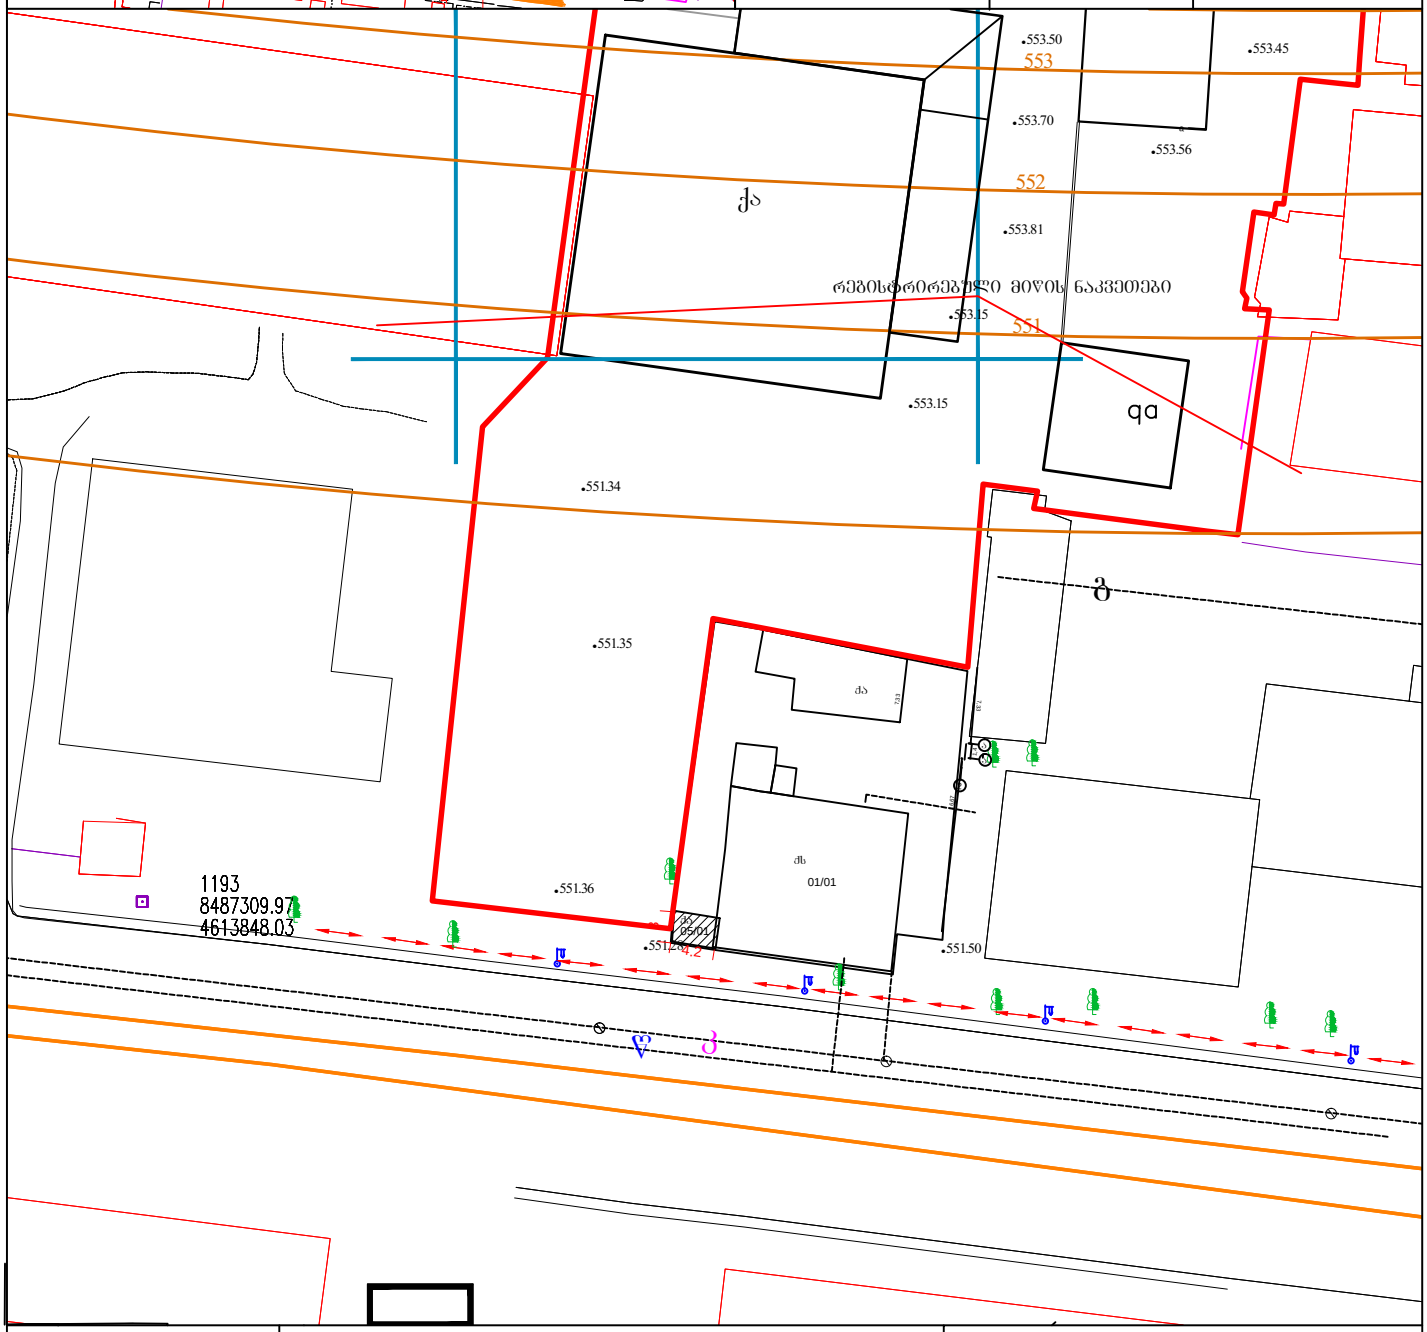

ხელშეკრულება №	დამკვეთი: შპს "ოფება ნ"
პ ო რ ო ბ ი თ ი ნ ი შ ნ ე ბ ი	

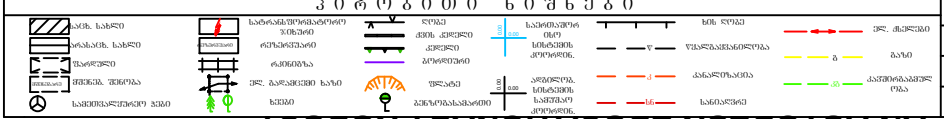


S.p.s. ADM

დირექტორი		ლ. მამისაშვილი
შესრულა		
მ. 1:500		ბაიცა: 08.08.2014 წ

PRODUCED BY AN AUTODESK EDUCATIONAL PRODUCT

PRODUCED BY AN AUTODESK EDUCATIONAL PRODUCT

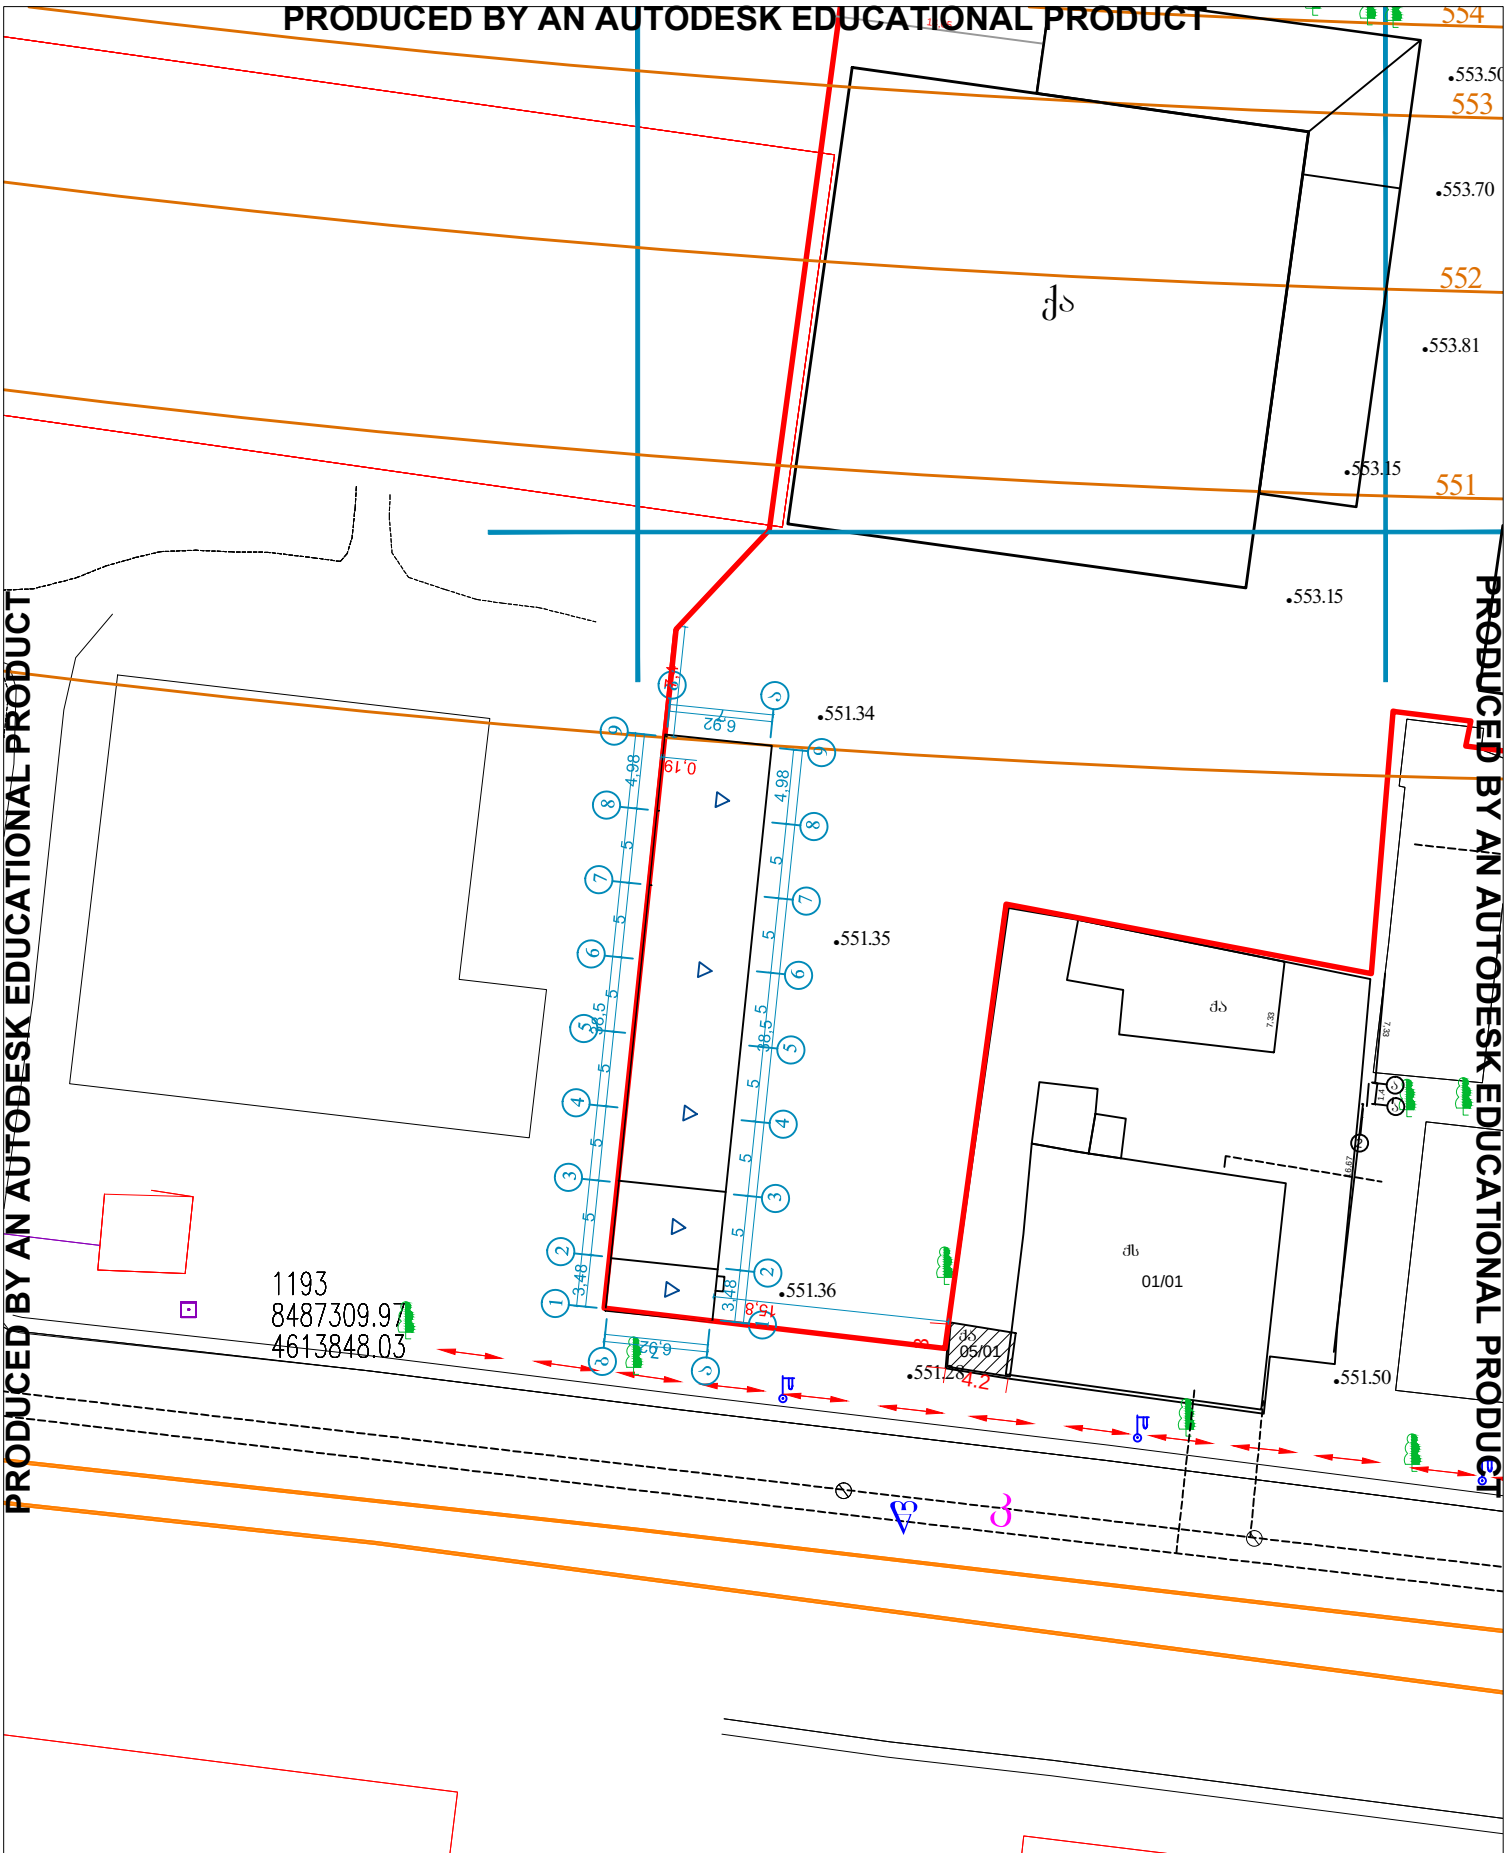

PRODUCED BY AN AUTODESK EDUCATIONAL PRODUCT

PRODUCED BY AN AUTODESK EDUCATIONAL PRODUCT

ფორმატი A4	თბილისი 2015წ	გენ გეგმა	შპს ADM
მასშტაბი 1:500	კლასი: II წერტილი: ა-	შპს "ომეგა ნ"-ს ავტოსამრეცხაოს პროექტი მისამართზე: ქ. თბილისი, დიდი ჯიხაიშის ქ. №83	დირექტორი არქიტექტორი დაამუშავა ლ. მამისაშვილი

PRODUCED BY AN AUTODESK EDUCATIONAL PRODUCT