
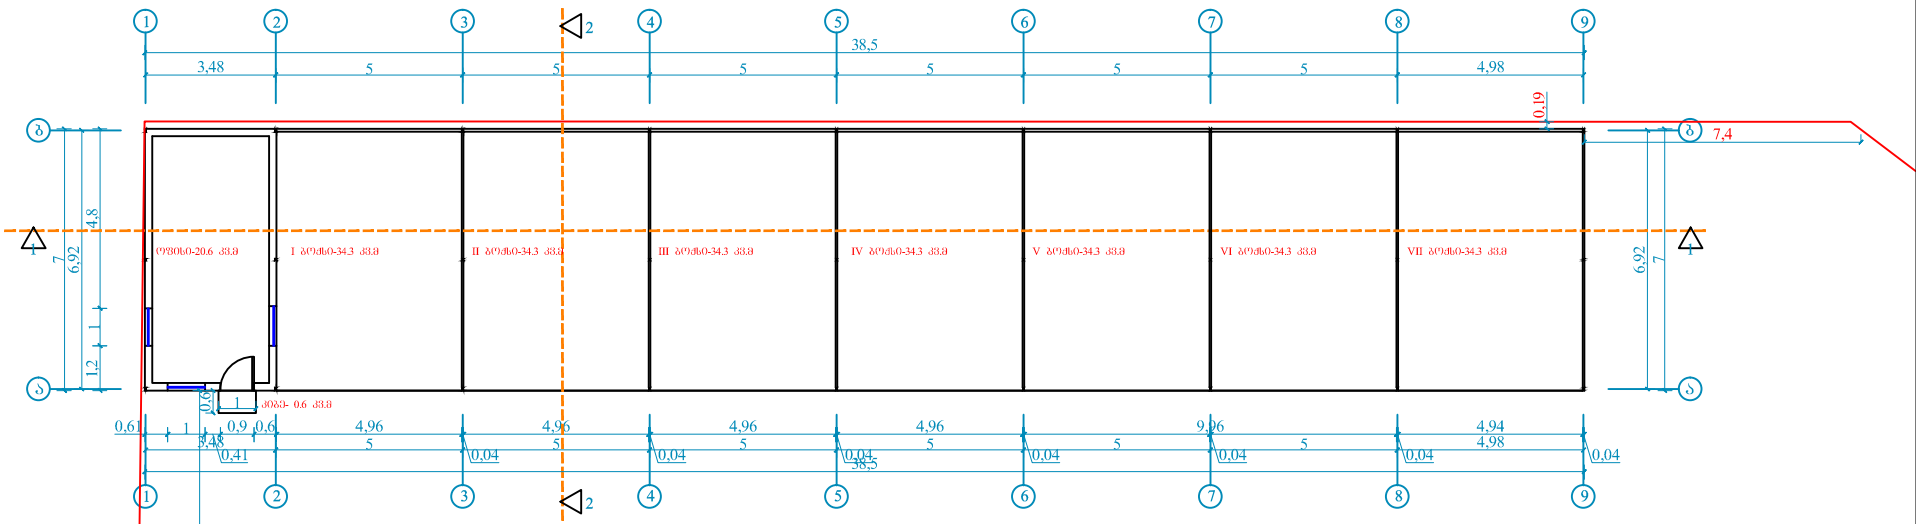


ფორმატი A4	თბილისი 2015წ	**I სართულის გეგმა**	შპს ADM		
მასშტაბი 1:200	სტადია: II-III	შპს "ომეგა ნ"-ს ავტოსამრეცხაოს პროექტი მისამართზე: ქ. თბილისი, დიდი ჯიხაიშის ქ. №83	დირექტორი		ლ. მამისაშვილი
	შურცელი: ა-01		არქიტექტორი		
	შურცლები:		დაამუშავა		

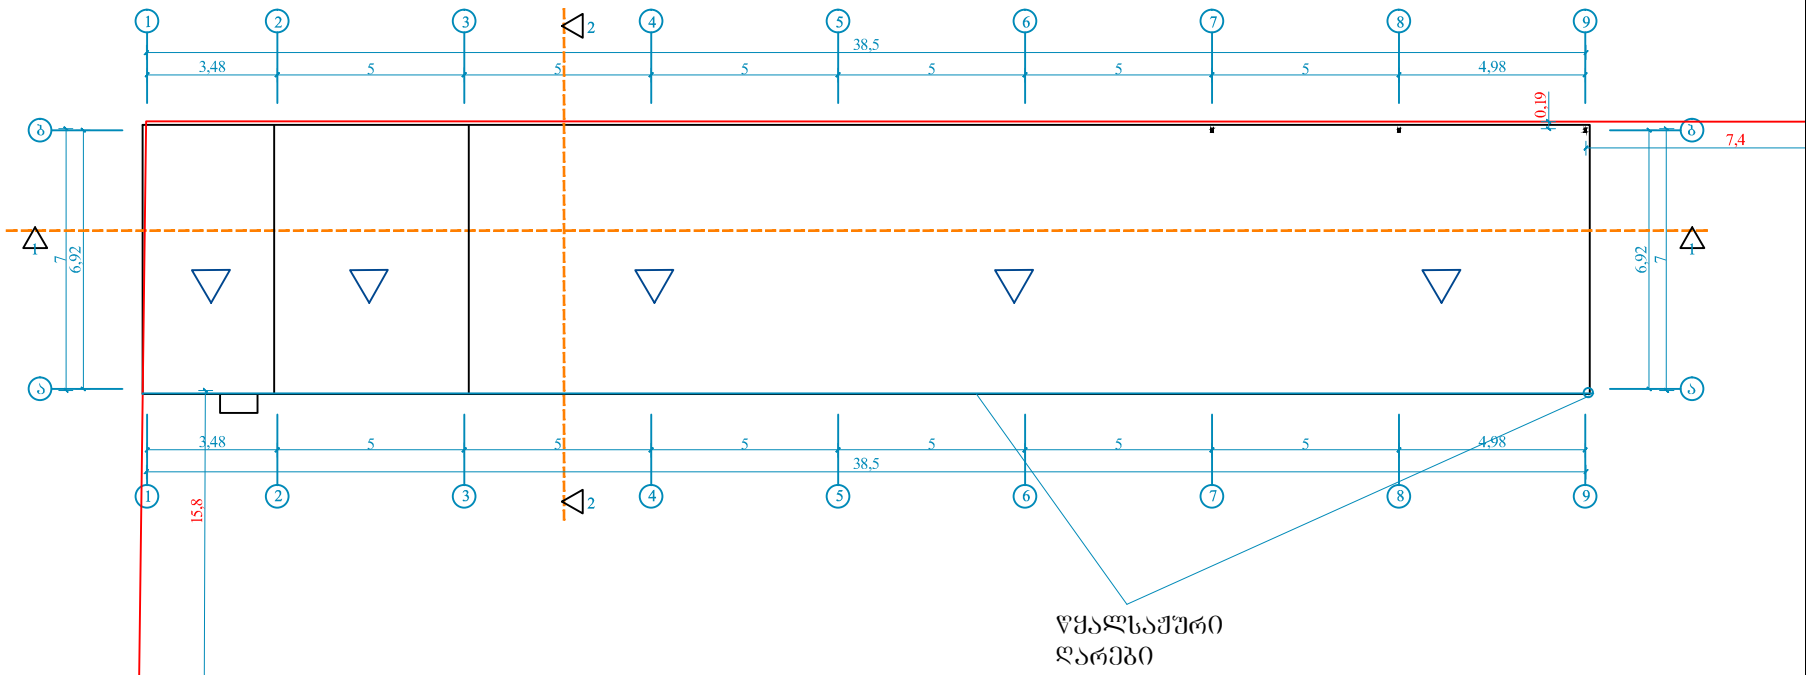

ფორმატი A4	თბილისი 2015წ	**სახურავის გეგმა**	შპს ADM		
მასშტაბი 1:200	სტადია: II-III	შპს "ომეგა ნ"-ს ავტოსამრეცხაოს პროექტი მისამართზე: ქ. თბილისი, დიდი ჯიხაიშის ქ. №83	დირექტორი		ლ. მამისაშვილი
	ფურცელი: ა-02		არქიტექტორი		
	ფურცლები:		დაამუშავა		