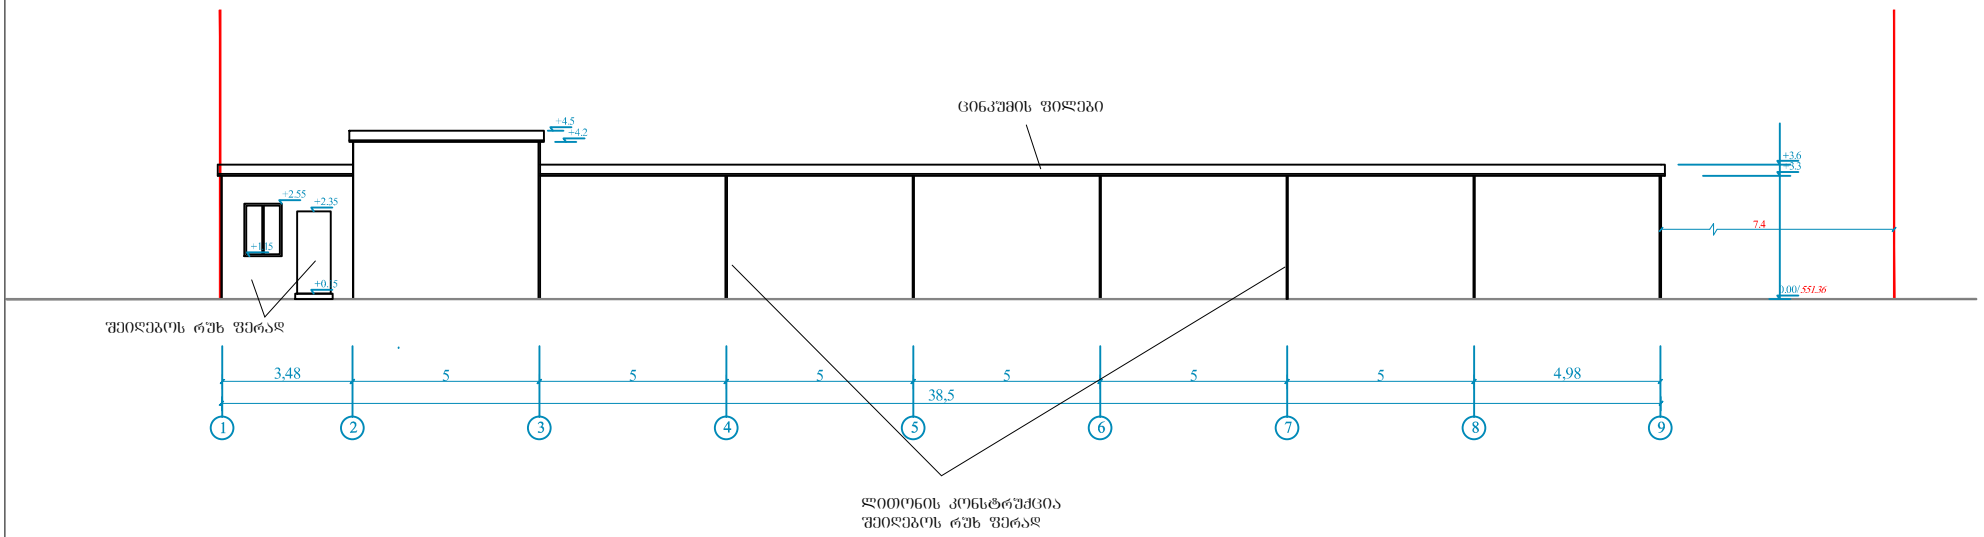

ფორმატი A4	თბილისი 2015წ	ფასადი 1	შპს ADM		
მასშტაბი 1:200	სტადია: II-III	შპს "ომეგა ნ"-ს ავტოსამრეცხაოს პროექტი მისამართზე: ქ. თბილისი, დიდი ჯიხაიშის ქ. №83	დირექტორი		ლ. მამისაშვილი
	ფურცელი: ა-05		არქიტექტორი		
	ფურცლები:		დაამუშავა		

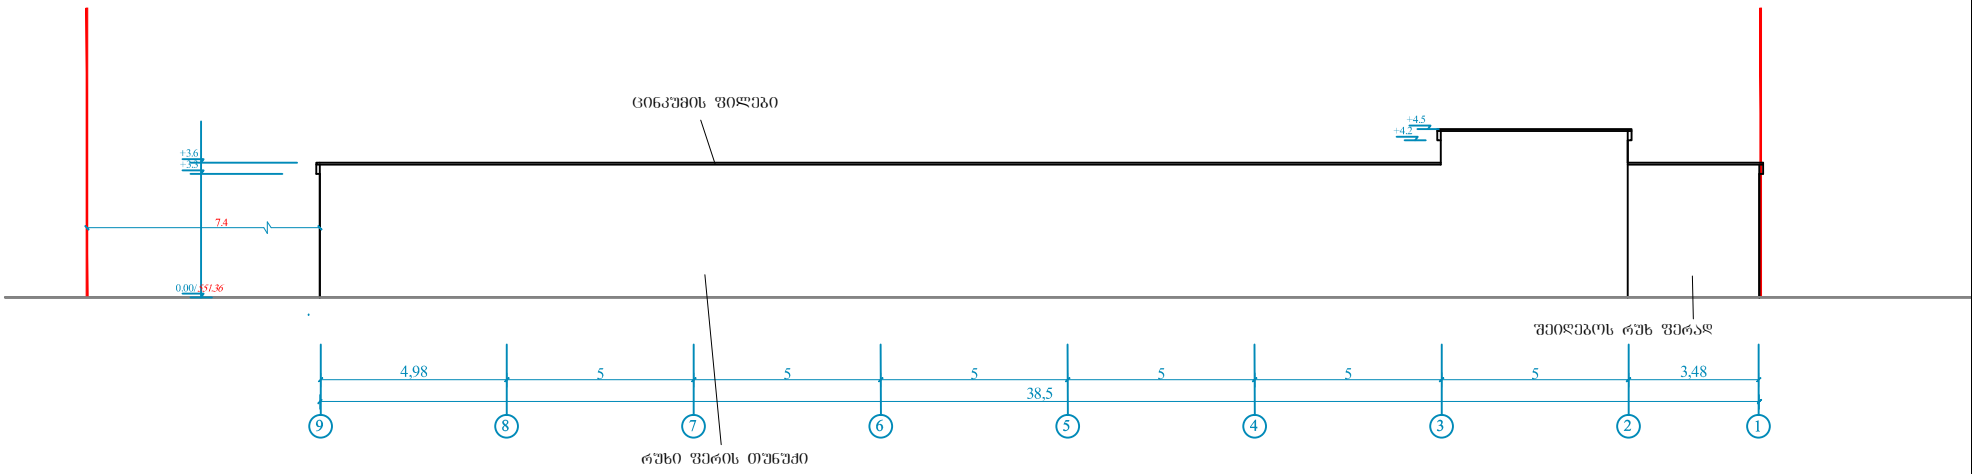

ფორმატი A4	თბილისი 2015წ	ფასადი 2	შპს	ADM	
მასშტაბი 1:200	სტადია: II-III	შპს "ომეგა ნ"-ს ავტოსამრეცხაოს პროექტი მისამართზე: ქ. თბილისი, დიდი ჯიხაიშის ქ. №83	დირექტორი		ლ. მამისაშვილი
	ფურცელი: ა-06		არქიტექტორი		
	ფურცლები:		დაამუშავა		

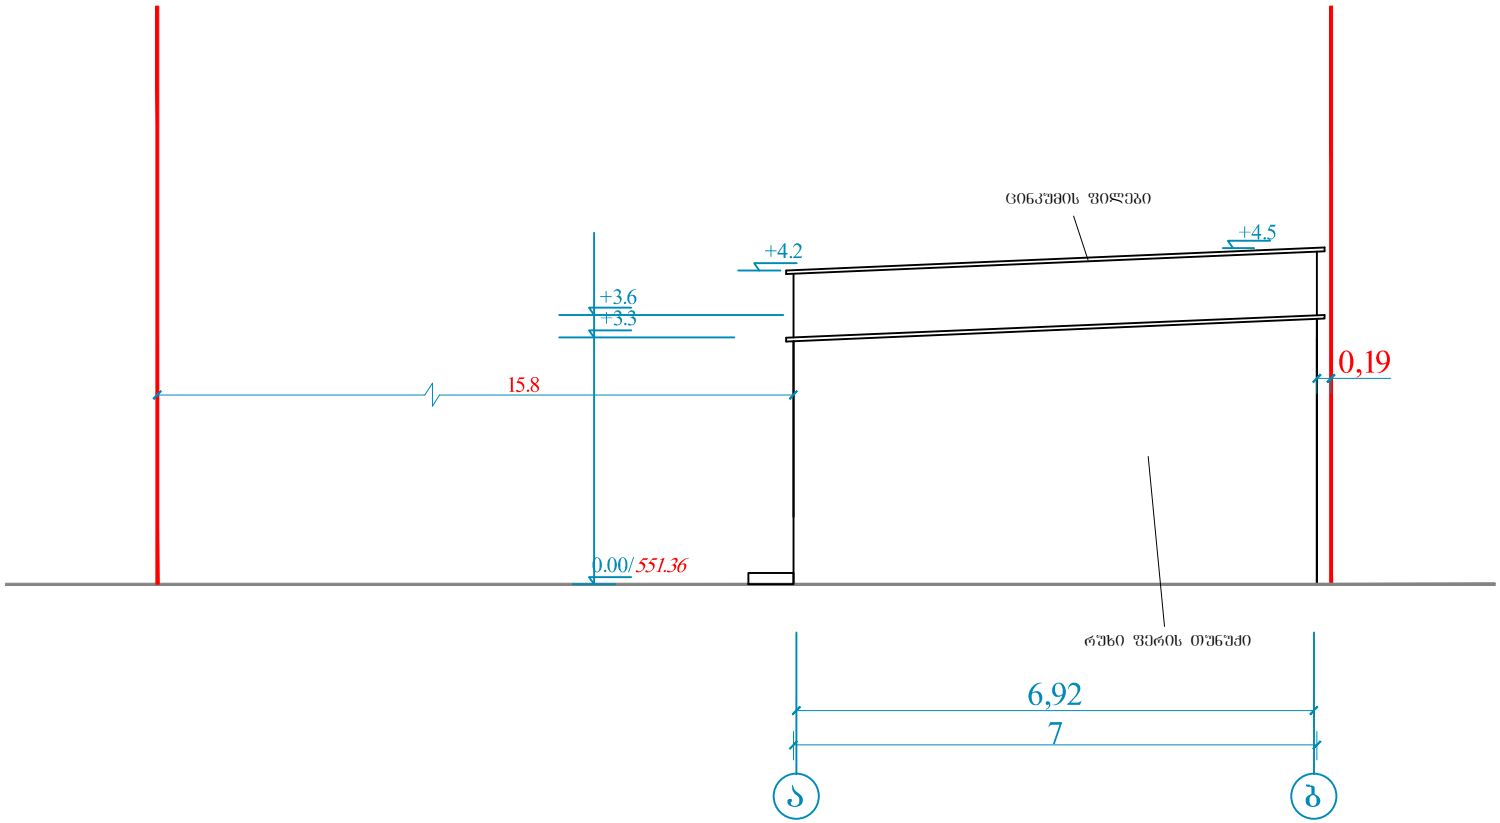

ფორმატი A4	თბილისი 2015წ	ფასადი 3	შპს ADM		
მასშტაბი 1:100	სტადია: II-III	შპს "ომეგა ნ"-ს ავტოსამრეცხაოს პროექტი მისამართზე: ქ. თბილისი, დიდი ჯიხაიშის ქ. №83	დირექტორი		ლ. მამისაშვილი
	ფურცელი: ა-07		არქიტექტორი		
	ფურცლები:		დაამუშავა		

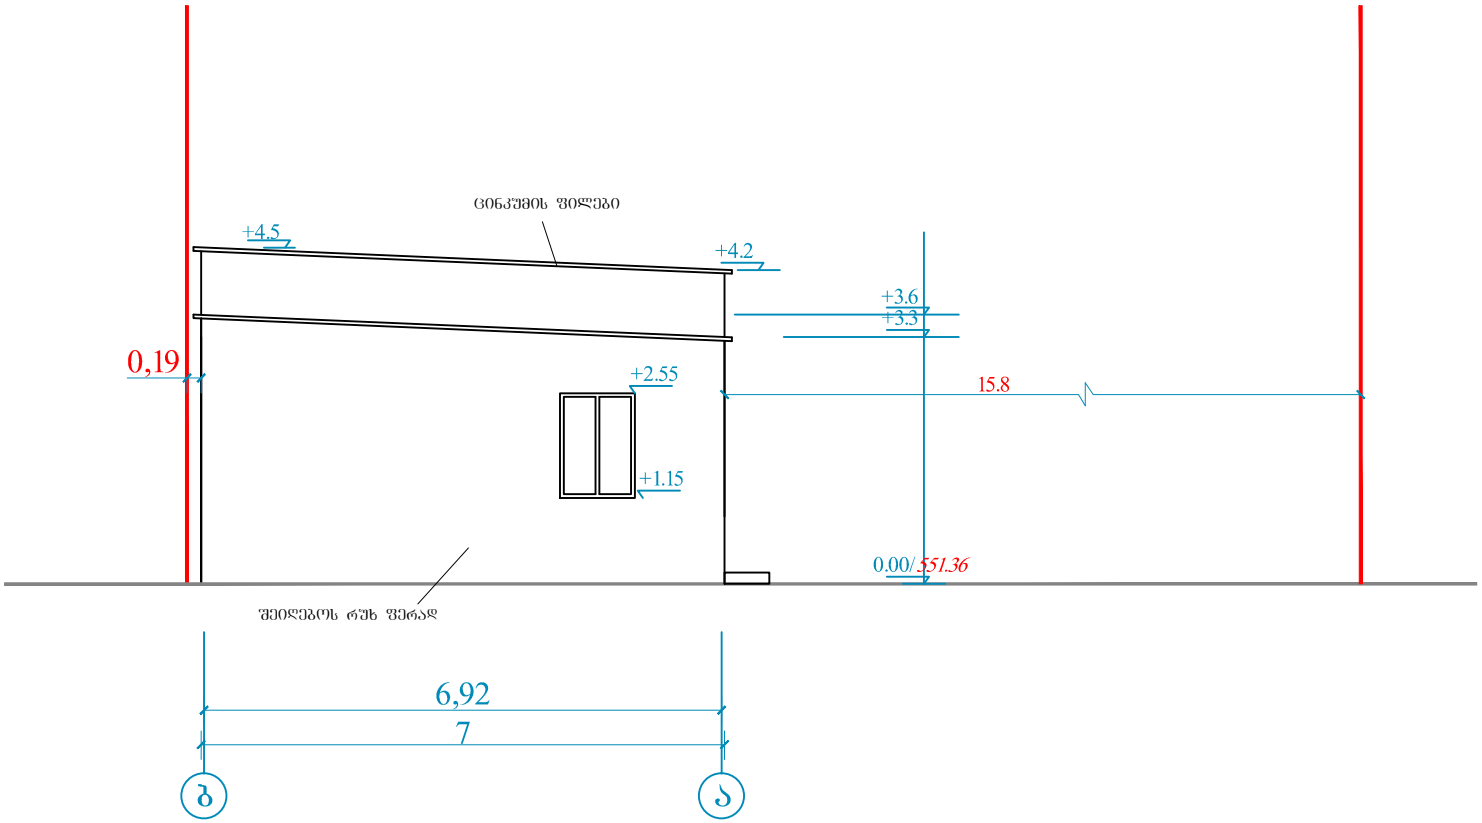

ფორმატი A4	თბილისი 2015წ	ფასადი 4	შპს	ADM	
მასშტაბი 1:200	სტადია: II-III	შპს "ომეგა ნ"-ს ავტოსამრეცხაოს პროექტი მისამართზე: ქ. თბილისი, დიდი ჯიხაიშის ქ. №83	დირექტორი		ლ. მამისაშვილი
	ფურცელი: ა-08		არქიტექტორი		
	ფურცლები:		დაამუშავა		