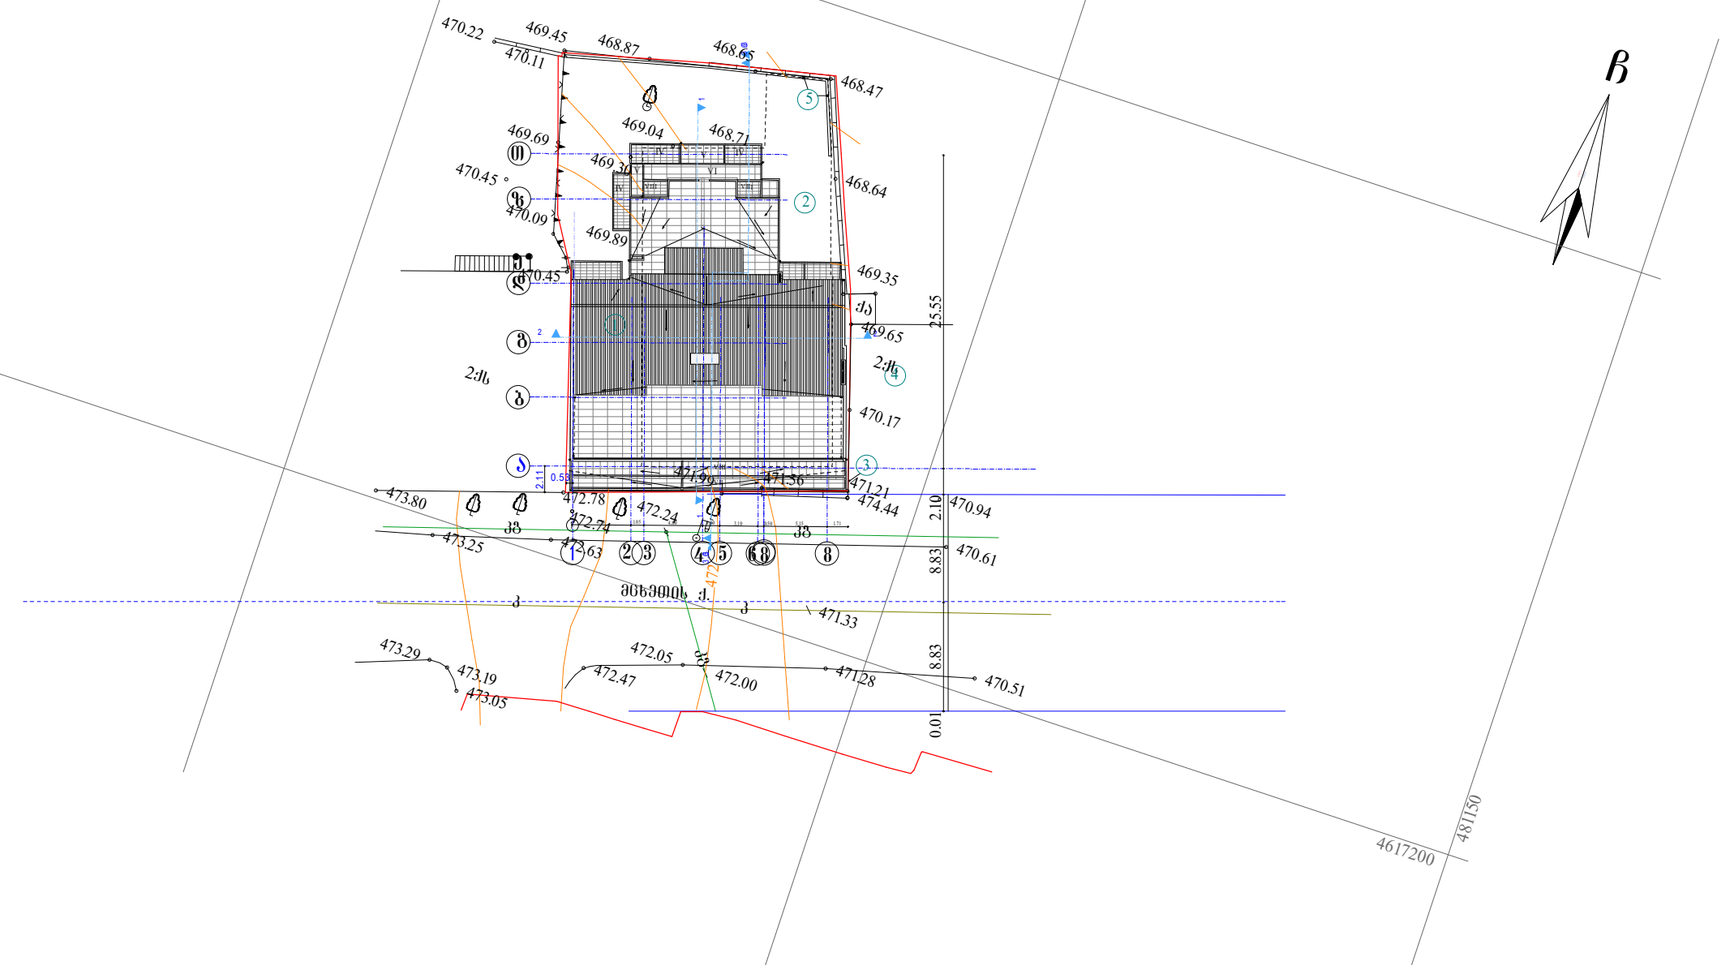

ექსპლიკაცია

1. საპროექტო შენობა
2. ბავშვთა სათამაშო მოედანი
3. ნაგვის ბუნკერი
4. არსებული შენობა
5. ხის ღობე H=2.2მ ÷ 1.8მ.

ღირებმრი	დ.ვახვაროსლიშვილი		მრავალბინიანი საცხოვრებელი სახლი ქ. თბილისი, მცხეთის ქუჩა №13				
არ.მო.არქიმკვ.	დ.ვახვაროსლიშვილი						
არ.მო.კონსტრ.	ზ.ხიდაშელი						
			არქიტექტურული ნაწილი	ფაილის №			
			შენობის მაქსიმალური სიმაღლის განსაზღვრის სქემა - მენეჯმენტი	სტადია	ფურც.	ფ-ბი	მასშტაბი
				პ	ა-20	25	1:500
შესრულა	თ.კოშაძე						
შეამოწმა	დ.ვახვაროსლიშვილი		საიდენტ. კოდი №404862038	შპს "დმ სტუდია"			

+18.45

+1.35

+6.90

+10.20

+13.50

+16.80

+20.10

+23.40

-2.80

5.70 4.30 5.00 1.60 5.25 3.70 6.77

8.83 8.83 2.10 25.55 6.77

1.33

+5.25

+8.55

+11.85

+15.15

+18.45

+21.75

+2.70

+4.00

+21.75

+25.05

+15.15

+11.85

+8.55

+5.25

-2.80

+28.35

-2.90

± 0.00

+26.70

0.90

8.09

20.00

+25.05

+28.70

6.52

16.30

+21.75

+29.45

+30.55

+29.95

+35.60

+31.45

+35.50

+31.60

+32.60

+34.60

68°

68°

1:100

დაკვეთა #

პრ.მთ.არქიტექტ.

შეამოწმა

პრ.მთ.კონსტრ.

სტადია ფურც. ფ-ბი მასშტაბი

არქიტექტურული ნაწილი

შეასრულა ა_22

დირექტორი

თ.კოშაძე
დ.მახარობლიშვილი

დ.მახარობლიშვილი

საიდენტ. კოდი #404862038 შპს ~დმ სტუდია~

p

დ.მახარობლიშვილი ტერიტორიის წითელი ხაზი ტერიტორიის წითელი ხაზი

a b g d e z T

მცხეთის ქუჩა

შენობის მაქსიმალური
სიმაღლის განსაზღვრის
სქემა - ჭრილი 3-3

ზ.სილაგაძე

მრავალბინიანი საცხოვრებელი სახლი
ქ. თბილისი, მცხეთის ქუჩა #13
(კორექტირება)

+2.70

± 0.00

-3.50/468.68/

სიმაღლის განმსაზღვრელი სხივი

ღიობის განმსაზღვრელი სხივი