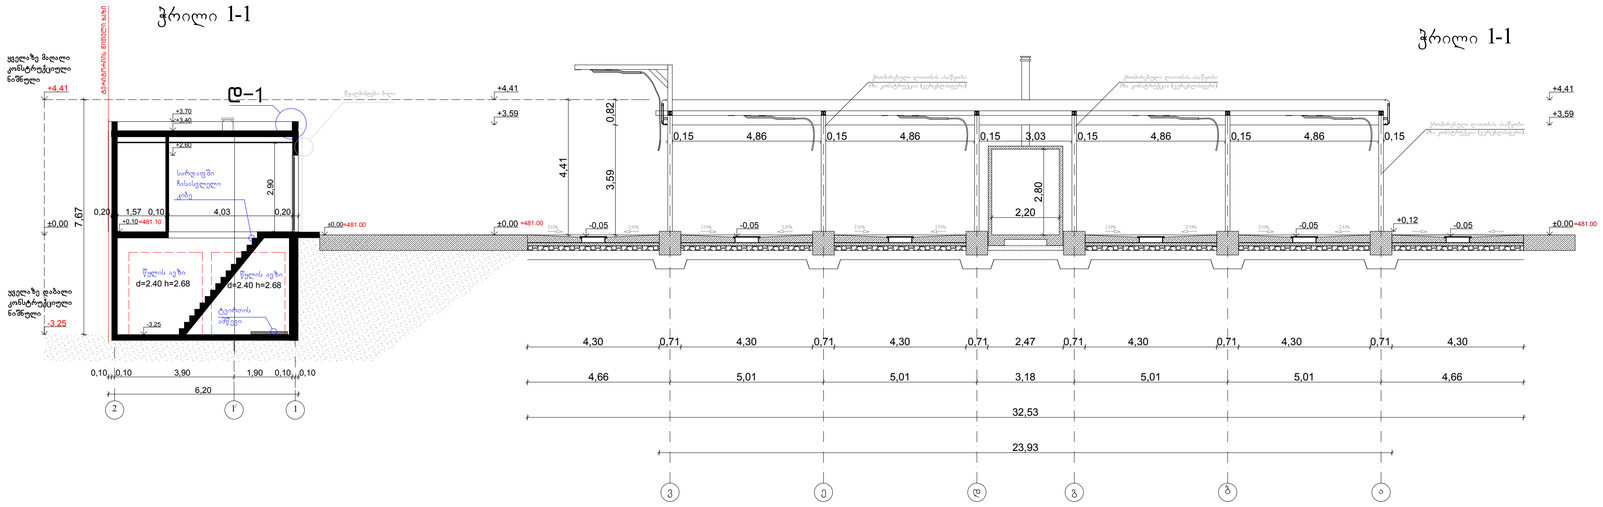

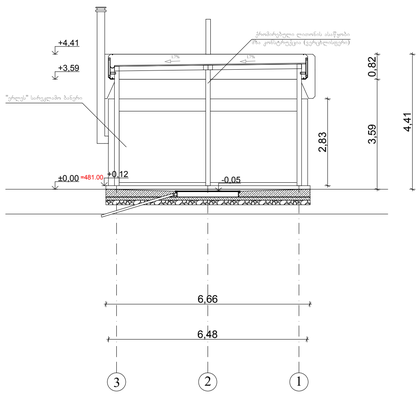

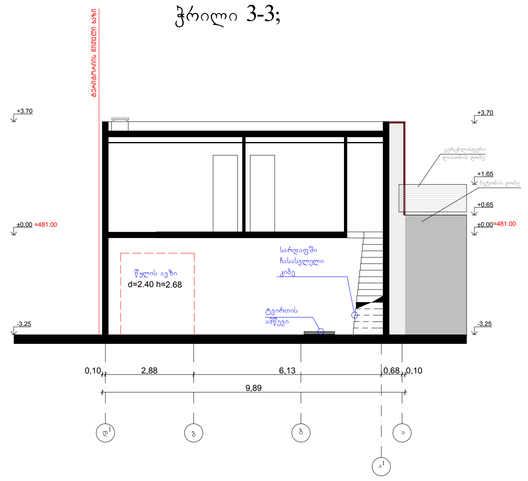

სტადია პროექტი

არქიტექტურული ნაწილი

პრ.მთ.კონსტ.

შეამოწმა

e.woweria

S.p.s. "WERK" - 405001082
cagarelis q. 49
0194 თბილისი
საქართველო

ავტოსამრეცხაო

T +995 551 202 200

info@werk.ge

www.werk.ge

ფურცელი ფურცლები

მასშტაბი

შეასრულა
კ.კახიშვილი

პრ.მთ.არქ.

პრ.მთ.არქ. მ.სუპატაშვილი

ნახაზი

მ.სუპატაშვილი

გ.შუკაკიძე

ქ.თბილისი შანდორ პეტეფის N15,
წულუკიძის N20,
თბოსადგურის მიმდებარედ
(ნაკვეთი N005-033)

WERK

6,66

6,48

±0,00

+3,59

+4,41

3,59 0,82

4,41
2,83

3 2 1

ჭრილი 2-2

ქრომირებული ლითონის ასაწყობი
მზა კონსტრუქცია (ვერცხლისფერი)

"erles" სარეკლამო ბანერი

ტერიტორიის წითელი ხაზი

ტერიტორიის წითელი ხაზი

=481.00 +0,12 -0,05

1.7%

1.7%

4,30 0,71 4,30 0,71 4,30 0,71 2,47 0,71 4,30 0,71 4,30 0,71 4,30

4,66 5,01 5,01 3,18 5,01 5,01 4,66

32,53

23,93

3,59 0,82

4,41

±0,00

+3,59

+4,41

±0,00

+3,59

+4,41

-0,05 -0,05 -0,05 2,80

-0,05

0,15 4,86 0,15 4,86 0,15 3,03 0,15 4,86 0,15 4,86 0,15

2,20

6,20

+2,60

+3,40

+3,70

0,10 0,10 3,90 1,90 0,10 0,10

±0,00 +0,10

0,20 1,57 0,10 4,03 0,20

-3,25

2,90

-3.25

±0,00

+4,41

7,67

2.51%

2.51% 2.51%

2.51% 2.51%

2.51%

2.51%

2.51% 2.51%

2.51%

v e d g b a

ჭრილი 1-1

ქრომირებული ლითონის ასაწყობი
მზა კონსტრუქცია (ვერცხლისფერი)

ქრომირებული ლითონის ასაწყობი
მზა კონსტრუქცია (ვერცხლისფერი)

ქრომირებული ლითონის ასაწყობი
მზა კონსტრუქცია (ვერცხლისფერი)

=481.00

ტერიტორიის წითელი ხაზი

ტერიტორიის წითელი ხაზი

=481.10

2 1

=481.00

1

/

სარდაფში
ჩასასვლელი
კიბე

ჭრილი 1-1

ტვირთის
ამწევი

d-1

=481.00

ყველაზე მაღალი
კონსტრუქციული
ნიშნული

ყველაზე დაბალი
კონსტრუქციული
ნიშნული

წყლის ავზი წყლის ავზი
d=2.40 h=2.68 d=2.40 h=2.68

+0,12

წყალმიმღები მილი

0,10 2,88 6,13 0,68 0,10

9,89

-3,25

±0,00

+3.70

-3,25

±0,00

+0,65

+1,65

+3,70

ტერიტორიის წითელი ხაზი

ტერიტორიის წითელი ხაზი
ვერცხლისფერი
ლითონის ღობე

ბეტონის ღობე

d1 g b a

=481.00 =481.00

a

1

წყლის ავზი
d=2.40 h=2.68

სარდაფში
ჩასასვლელი
კიბე

ტვირთის
ამწევი

1:100

ჭრილი 1-1; ჭრილი 2-2; ჭრილი 3-3;

ჭრილი 3-3;