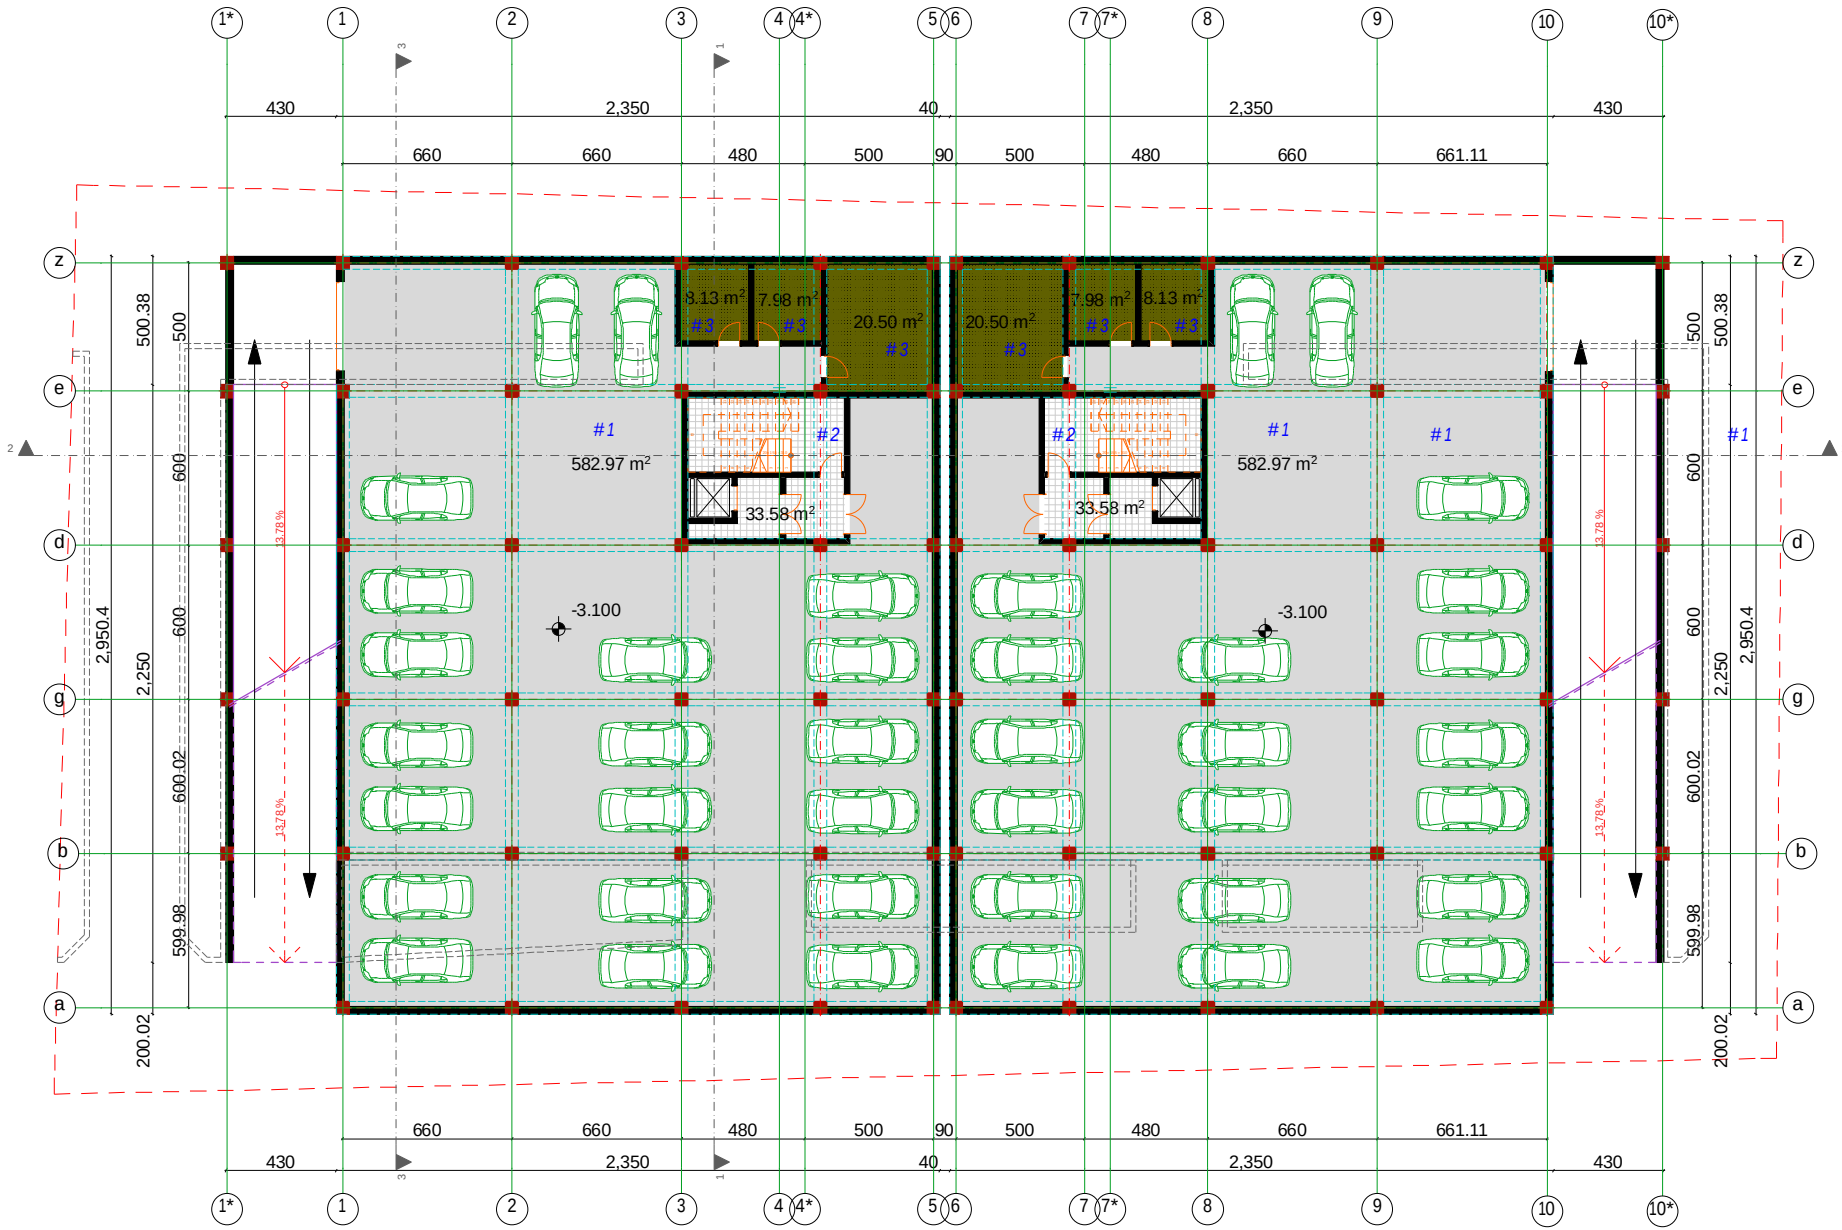

formati A-2	Tbilisi 2014 w. DdakveTa #	
eqsplikacia		

avtosadgomis gegma
-3.100 niSnulze

pirobiTi niSnebi

#1	avtosagomis farTi	1165.94 m²
#2	kibis ujredis farTi	67.16 m²
#3	sardafis farTi	73.22 m²
avtosadgomis raodenoba		40
ganaSenianebis farTi		1555.54 m²

dankveTi

prodius investi

SeTanxmebulia dankveTTan

proeqtis saxelwodeba

mravalbiniani sacxovrebeli saxli

Sps. „Cube-X„
sagarTvelo. Tbilisi.
zandukelis q. #11-is
tel: 574 11 11 06

dasfuZnebeli	l.Jvania		
arqiteqtori	z.gigauri		
arqiteqtori	d.xizaniSvili		
arqiteqtori	l. Jvania		
masStabi	1:200		
TariRi			
stadia		furclebi	furceli
proeqti			



formati A-2	Tbilisi 2014 w. DdakveTa #
eqsplikacia	

gegma 0.000 niSnulze

pirobiTi niSnebi		
#1	komerciuli farTi	352.53 m²
#2	kibis ujredis farTi	126.03 m²
#3	sacurao kompleqsis farTi	278.95 m²
#4	sazafxulo farTi	83.01 m²
k-1 farTi		1115.76 m²
k-2 farTi		828.16 m²

dankveTi	
prodius investi	
SeTanxmebulia dankveTTan	
proeqtis saxelwodeba	
mravalbiniani sacxovrebeli saxli	

Sps. „Cube-X„
saqarTvelo. Tbilisi. zandukelis q. #11-is
tel: 574 11 11 06

damfuZnebeli	l.Jvania		
arqiteqtori	zgvgauri		
arqiteqtori	dxizaniSvili		
arqiteqtori	l. Jvania		
masStabi	1:200		
TariRi			
stadia	furclebi	furceli	
proeqti			

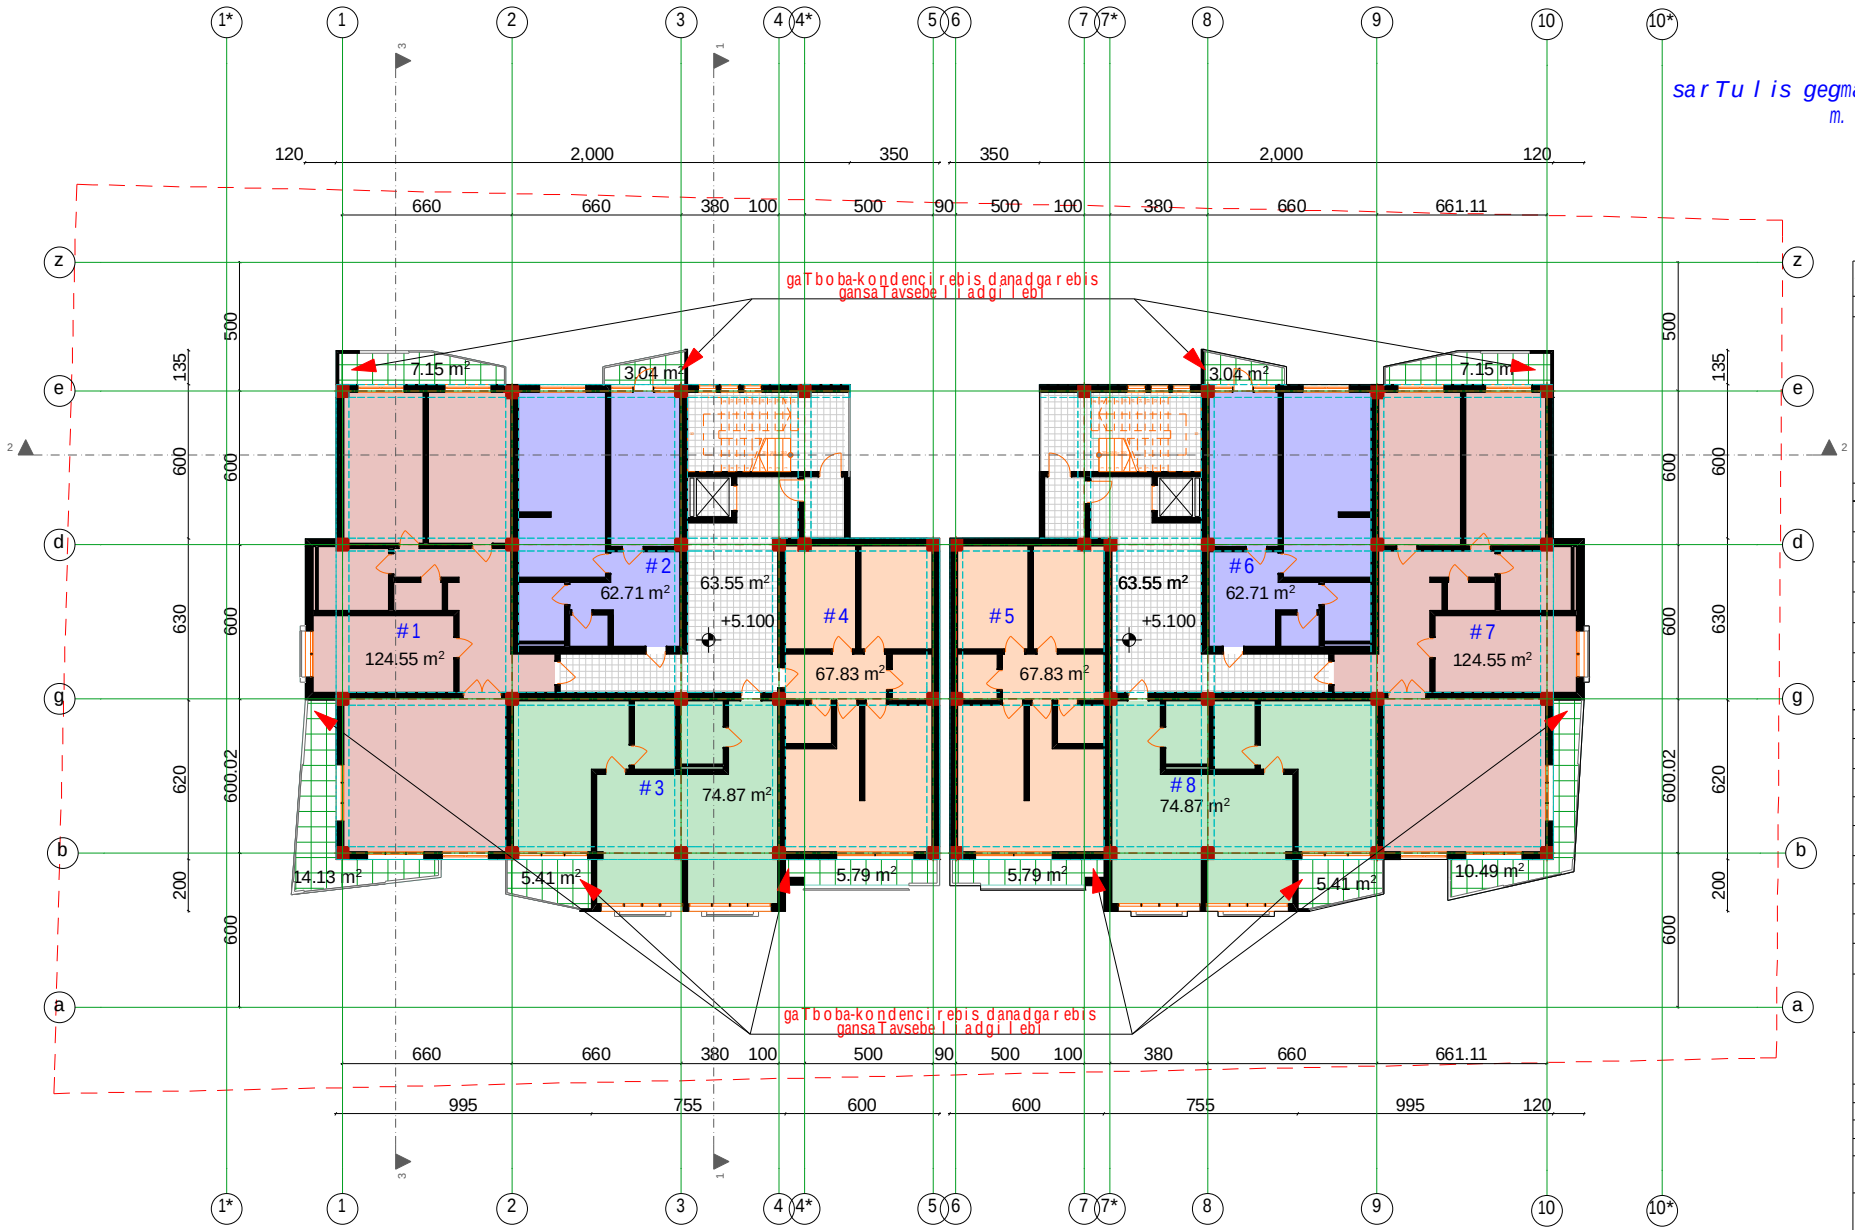

sarTuli gegma +5.100 niSnuli ze
m. 1:100

formati A-2 | Tbilisi 2014 w. | DdakveTa #

eqsplikacia

sarTuli gegma +5.100 niSnuli ze
m. 1:100

pirobiTi niSnebi

#1	bina	124.55 m²
saz.farTi		21,28 m²
#2	bina	62.71 m²
saz.farTi		3.04 m²
#3	bina	74.87 m²
saz.farTi		5.41 m²
#4	bina	67.83 m²
saz.farTi		5.79 m²
#5	bina	67.83 m²
saz.farTi		5.79 m²
#6	bina	62.71 m²
saz.farTi		3.04 m²
#7	bina	124.55 m²
saz.farTi		17,64 m²
#8	bina	74.87 m²
saz.farTi		5.41 m²
sadarbazos farTi		127.10 m²
k-2 farTi		872.96 m²

dankveTi

prodius investi

SeTanxmebulia dankveTTan

proeqtis saxelwodeba

mravalbiniani sacxovrebeli saxli

Sps. „Cube-X„
saqarTvelo. Tbilisi.
zandukelis q. #11-is
tel: 574 11 11 06

damkveTeli	I.Jvania		
arqiteqtori	zgvigauri		
arqiteqtori	dxizaniSvili		
arqiteqtori	I. Jvania		
masStabi	1:200		
TariRi			
stadia		furclebi	furceli
proeqti			

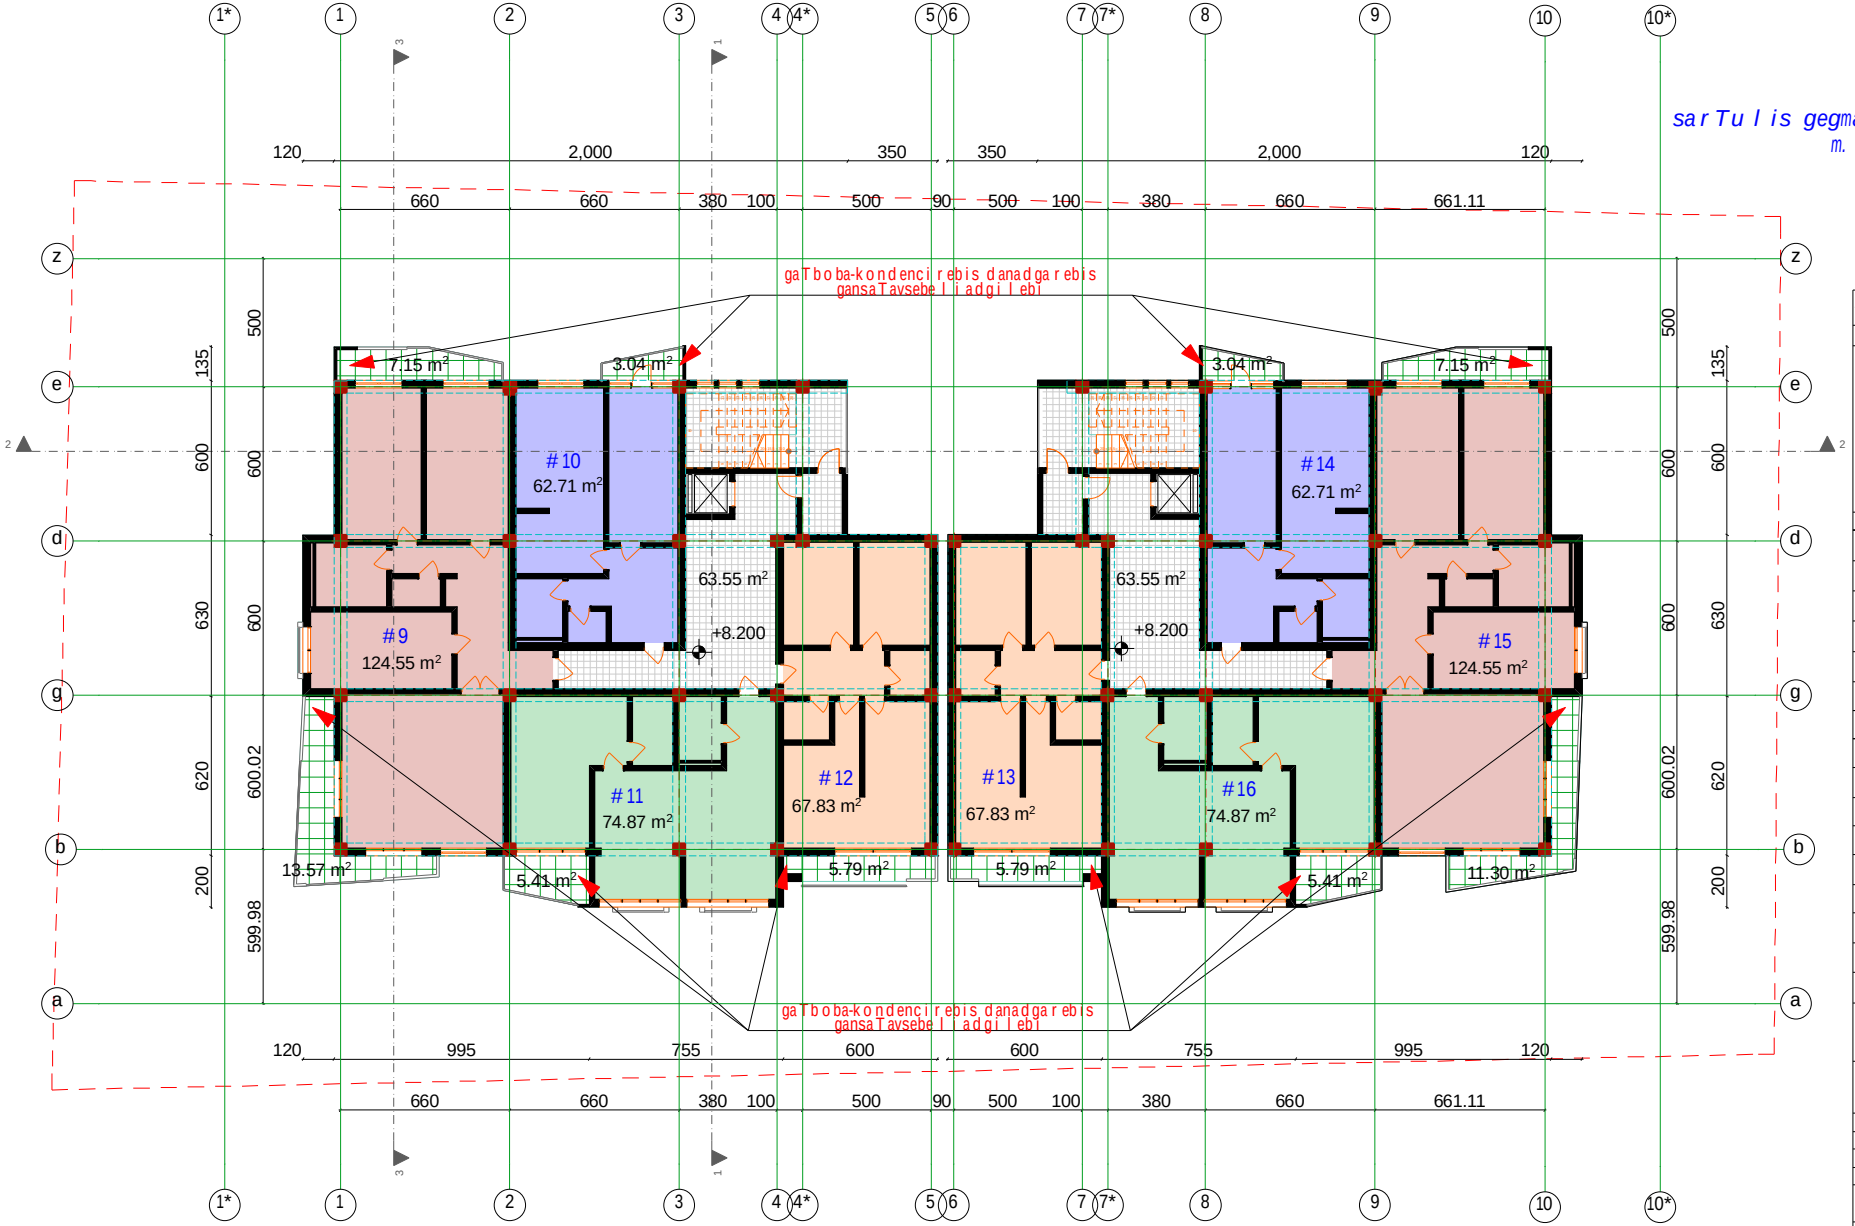

saTuli is gegma +8.200 niSnuli ze
m. 1:100

formati A-2	Tbilisi 2014 w. DdakveTa #	
eqsplikacia		

saTuli is gegma +8.200 niSnuli ze
m. 1:100

pirobiTi niSnebi

#9	bina	124.55 m²
saz.farTi		20,72 m²
#10	bina	62.71 m²
saz.farTi		3.04 m²
#11	bina	74.87 m²
saz.farTi		5.41 m²
#12	bina	67.83 m²
saz.farTi		5.79 m²
#13	bina	67.83 m²
saz.farTi		5.79 m²
#14	bina	62.71 m²
saz.farTi		3.04 m²
#15	bina	124.55 m²
saz.farTi		18,45 m²
#16	bina	74.87 m²
saz.farTi		5.41 m²
sadarbazos farTi		127.10 m²
k-2 farTi		872.96 m²

damkveTi	
prodius investi	
SeTanxmebulia damkveTTan	
proeqtis saxelwodeba	
mravalbiniani sacxovrebeli saxli	

Sps. „Cube-X„
saqarTvelo. Tbilisi. zandukelis q. #11-is
tel: 574 11 11 06

damkveTebeli	I.Jvania		
arqiteqtori	zgvigauri		
arqiteqtori	dxizaniSvili		
arqiteqtori	I. Jvania		
masStabi	1:200		
TariRi			
stadia		furclebi	furceli
proeqti			

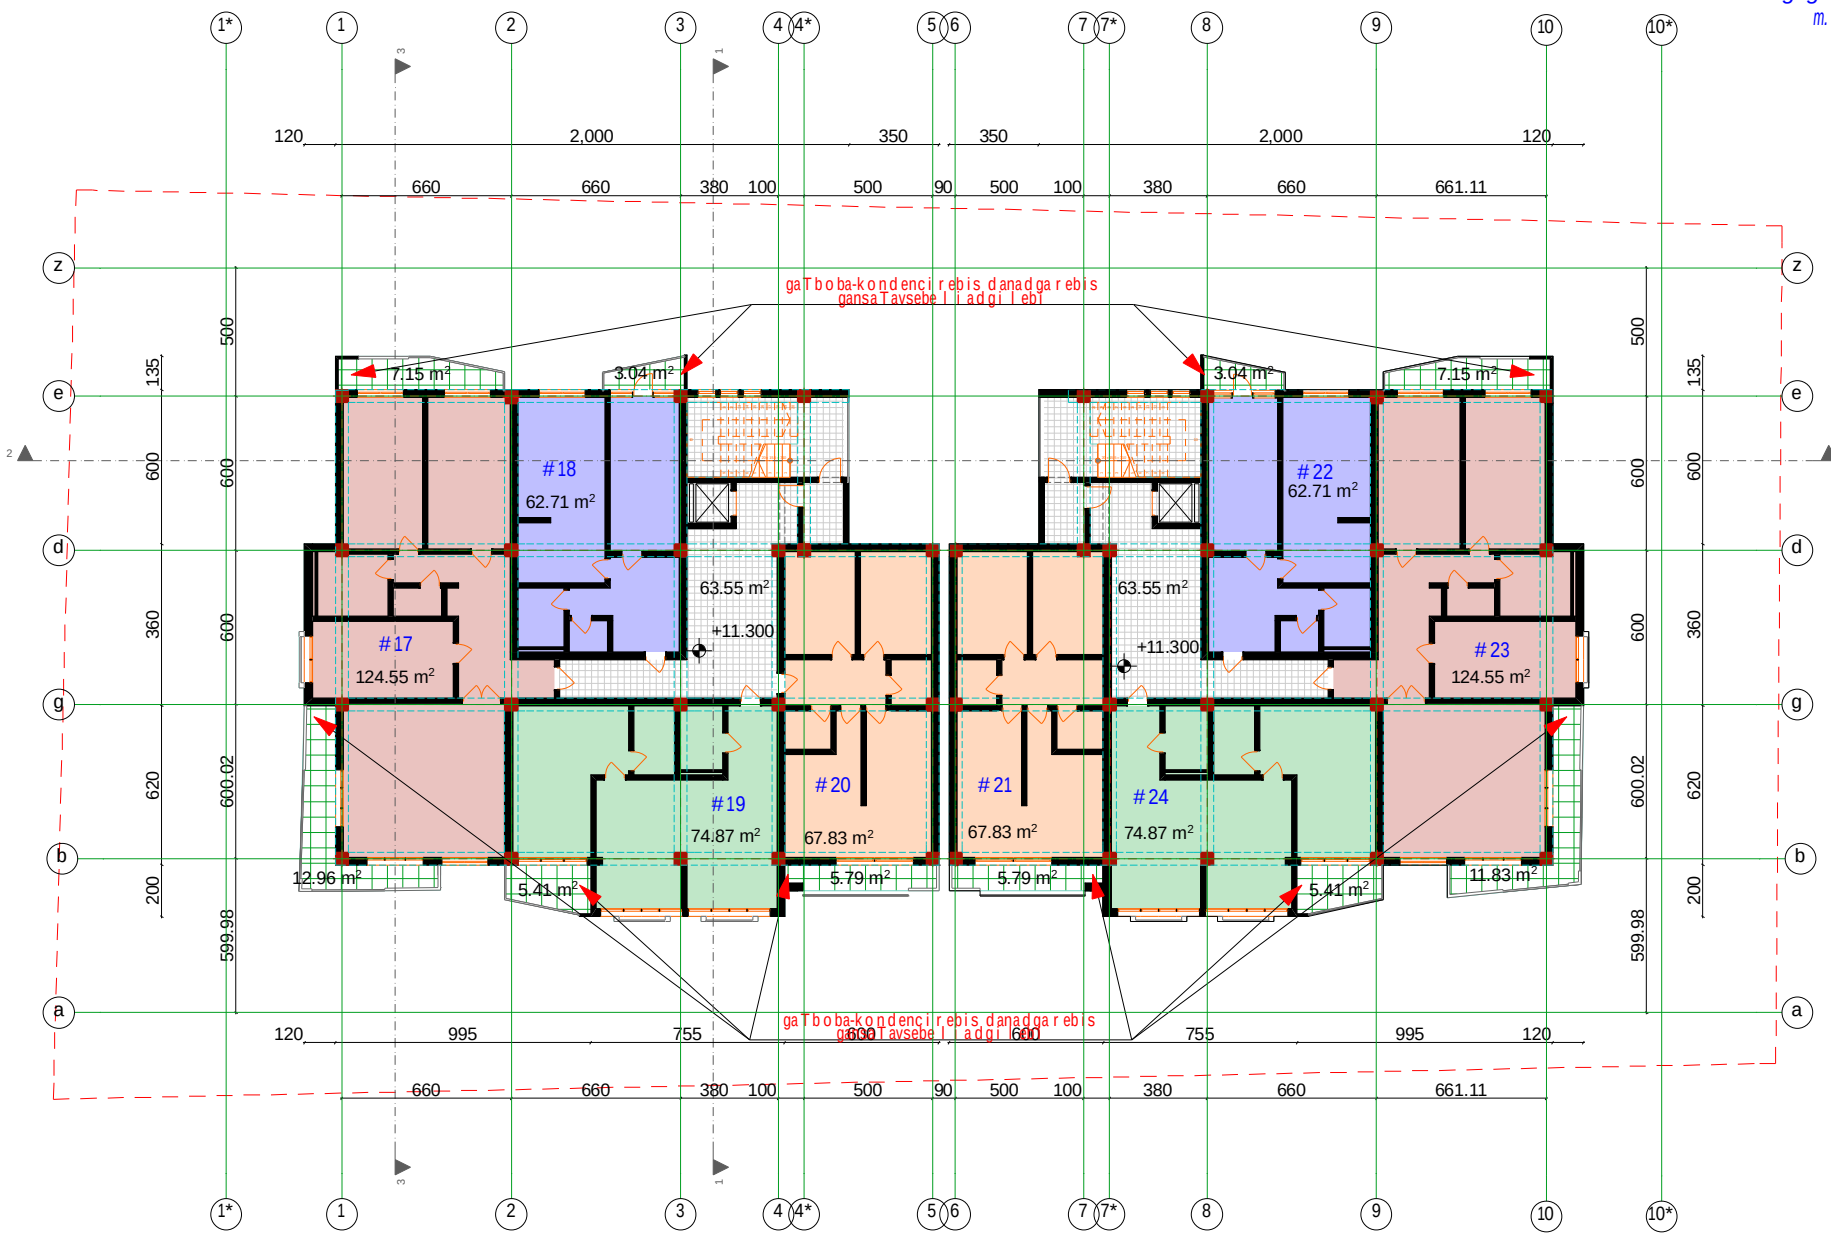

sarTuli gegma +11.300 niSnuli ze
m. 1:100

formati A-2	Tbilisi 2014 w. DdakveTa #	
eqsplikacia		

sarTuli gegma +11.300 niSnuli ze
m. 1:100

pirobiTi niSnebi

#17	bina	124.55 m²
saz.farTi		20,11 m²
#18	bina	62.71 m²
saz.farTi		3.04 m²
#19	bina	74.87 m²
saz.farTi		5.41 m²
#20	bina	67.83 m²
saz.farTi		5.79 m²
#21	bina	67.83 m²
saz.farTi		5.79 m²
#22	bina	62.71 m²
saz.farTi		3.04 m²
#23	bina	124.55 m²
saz.farTi		18,98 m²
#24	bina	74.87 m²
saz.farTi		5.41 m²
sadarbazos farTi		127.10 m²
k-2 farTi		872.96 m²

dankveTi	
prodius investi	
SeTanxmebulia dankveTTan	
proeqtis saxelwodeba	
mravalbiniani sacxovrebeli saxli	

Sps. „Cube-X„
saqarTvelo. Tbilisi. zanduklis q. #11-is
tel: 574 11 11 06

damfuZnebeli	I.Jvania	
arqiteqtori	zgigauri	
arqiteqtori	dxizaniSvili	
arqiteqtori	I. Jvania	
masStabi	1:200	
TariRi		
stadia	furclebi	furceli
proeqti		

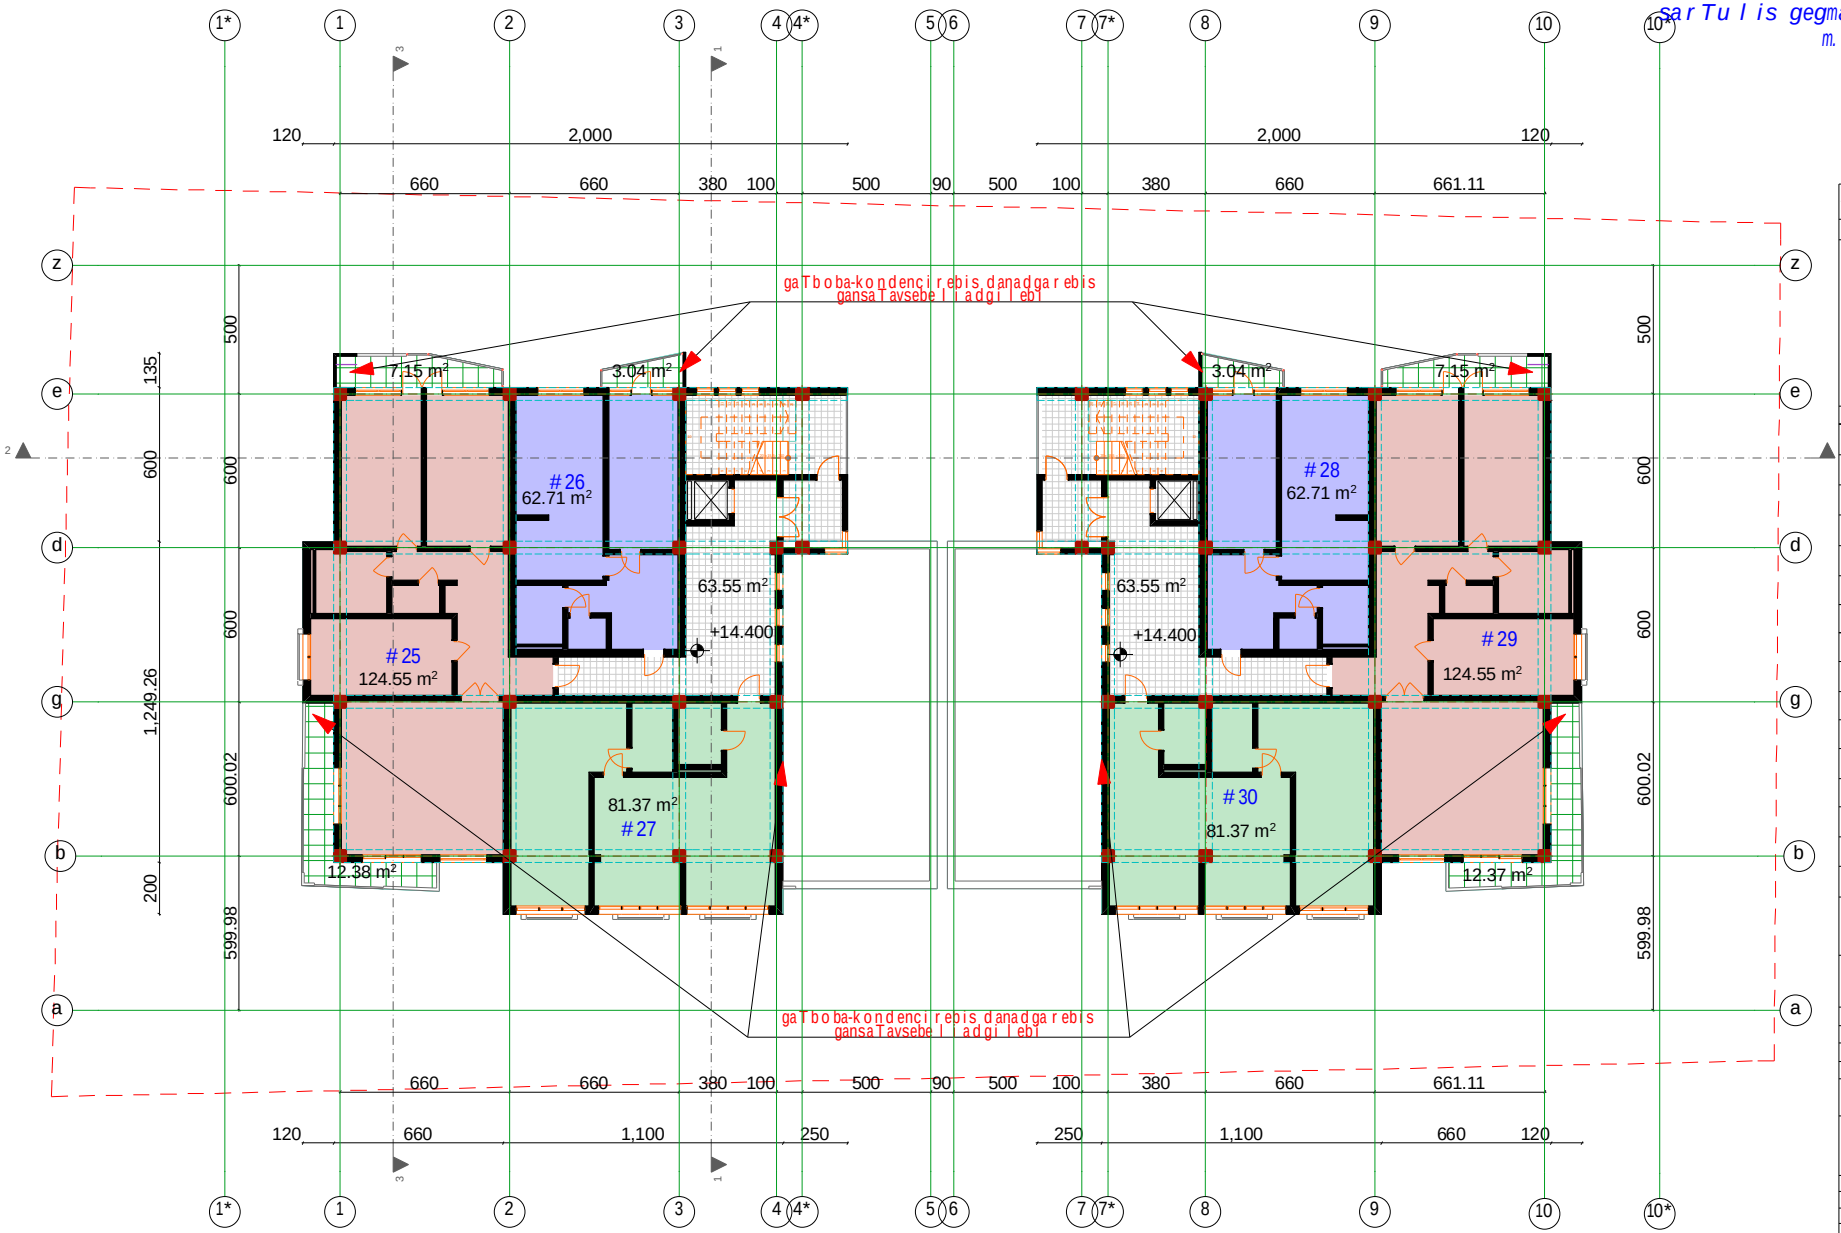

formati A-2	Tbilisi 2014 w. DdakveTa #	
eqsplikacia		

sarTulis gegma
+14.400 niSnulze
m. 1:100

pirobiTi niSnebi

#25	bina	124.55 m²
saz.farTi		19,53 m²
#26	bina	62.71 m²
saz.farTi		3.04 m²
#27	bina	81.37 m²
saz.farTi		---- m²
#28	bina	62.71 m²
saz.farTi		3.04 m²
#29	bina	124.55 m²
saz.farTi		19,52 m²
#30	bina	81.37 m²
saz.farTi		---- m²

sadarbazos farTi 127.10 m²

k-2 farTi *738.92 m²*

dankveTi

prodius investi

SeTanxmebulia dankveTTan

proeqtis saxelwodeba

mravalbiniani sacxovrebeli saxli

Sps. „Cube-X„
sagarTvelo. Tbilisi.
zandukelis q. #11-is
tel: 574 11 11 06

danfuZnebeli	l.Jvania		
arqiteqtori	z.gigauri		
arqiteqtori	d.xizaniSvili		
arqiteqtori	l. Jvania		
masStabi	1:200		
TariRi			
stadia		furclebi	furceli
proeqti			

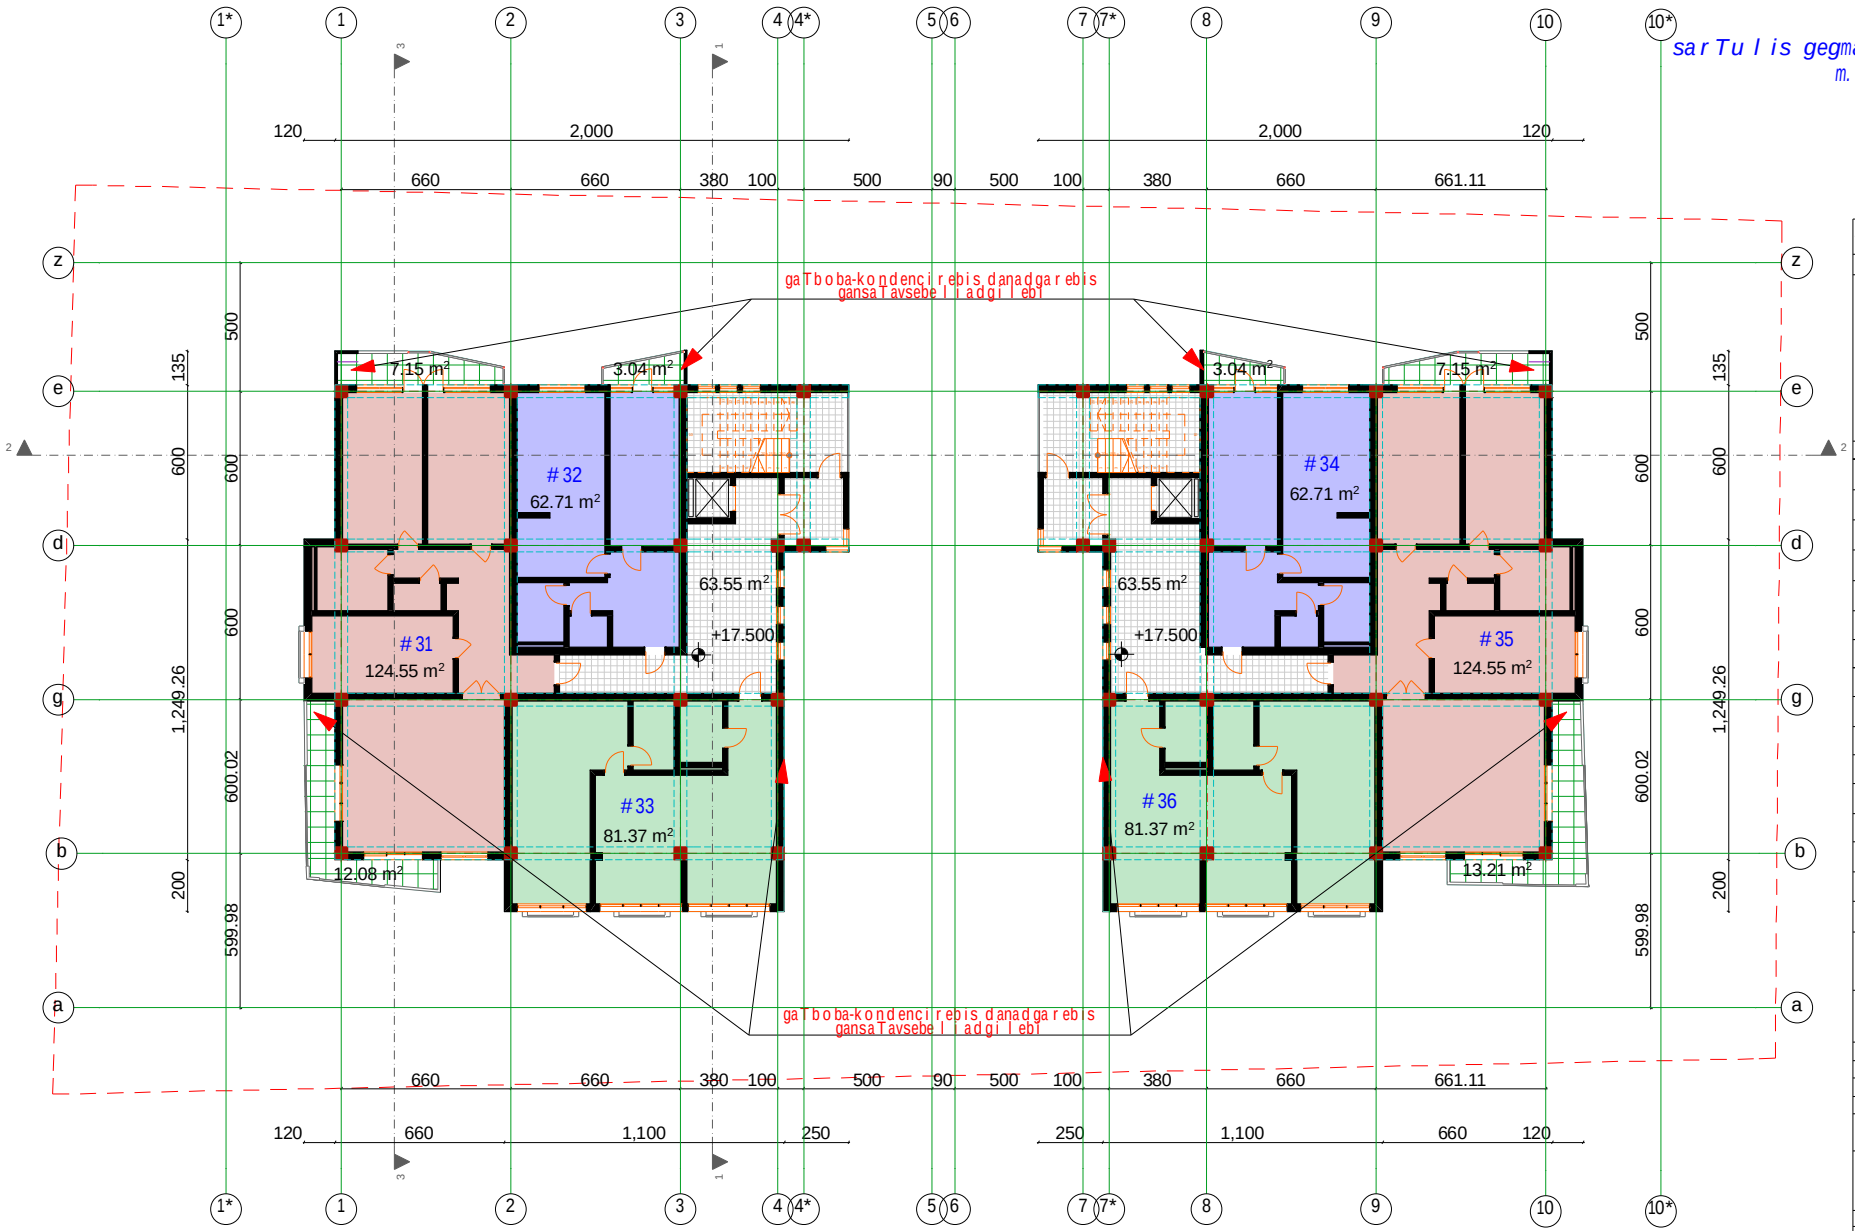

formati A-2 | Tbilisi 2014 w. | DdakveTa #

eqsplikacia

sarTuli gegma +17.500 niSnuli ze
m. 1:100

pirobiTi niSnebi

#31	bina	124.55 m²
saz.farTi		19,23 m²
#32	bina	62.71 m²
saz.farTi		3.04 m²
#33	bina	81.37 m²
saz.farTi		---- m²
#34	bina	62.71 m²
saz.farTi		3.04 m²
#35	bina	124.55 m²
saz.farTi		20,36 m²
#36	bina	81.37 m²
saz.farTi		---- m²

sadarbazos farTi 127.10 m²

k-2 farTi 738.92 m²

dankveTi

prodiusi investi

SeTanxmebulia dankveTTan

proeqtis saxelwodeba

mravalbiniani sacxovrebeli saxli

Sps. „Cube-X„
saqarTvelo. Tbilisi.
zanduklis q. #11-is
tel: 574 11 11 06

damfuZnebeli	l.Jvania		
arqiteqtori	zgigauri		
arqiteqtori	dxizaniSvili		
arqiteqtori	l. Jvania		
masStabi	1:200		
TariRi			
stadia		furclebi	furceli
proeqti			

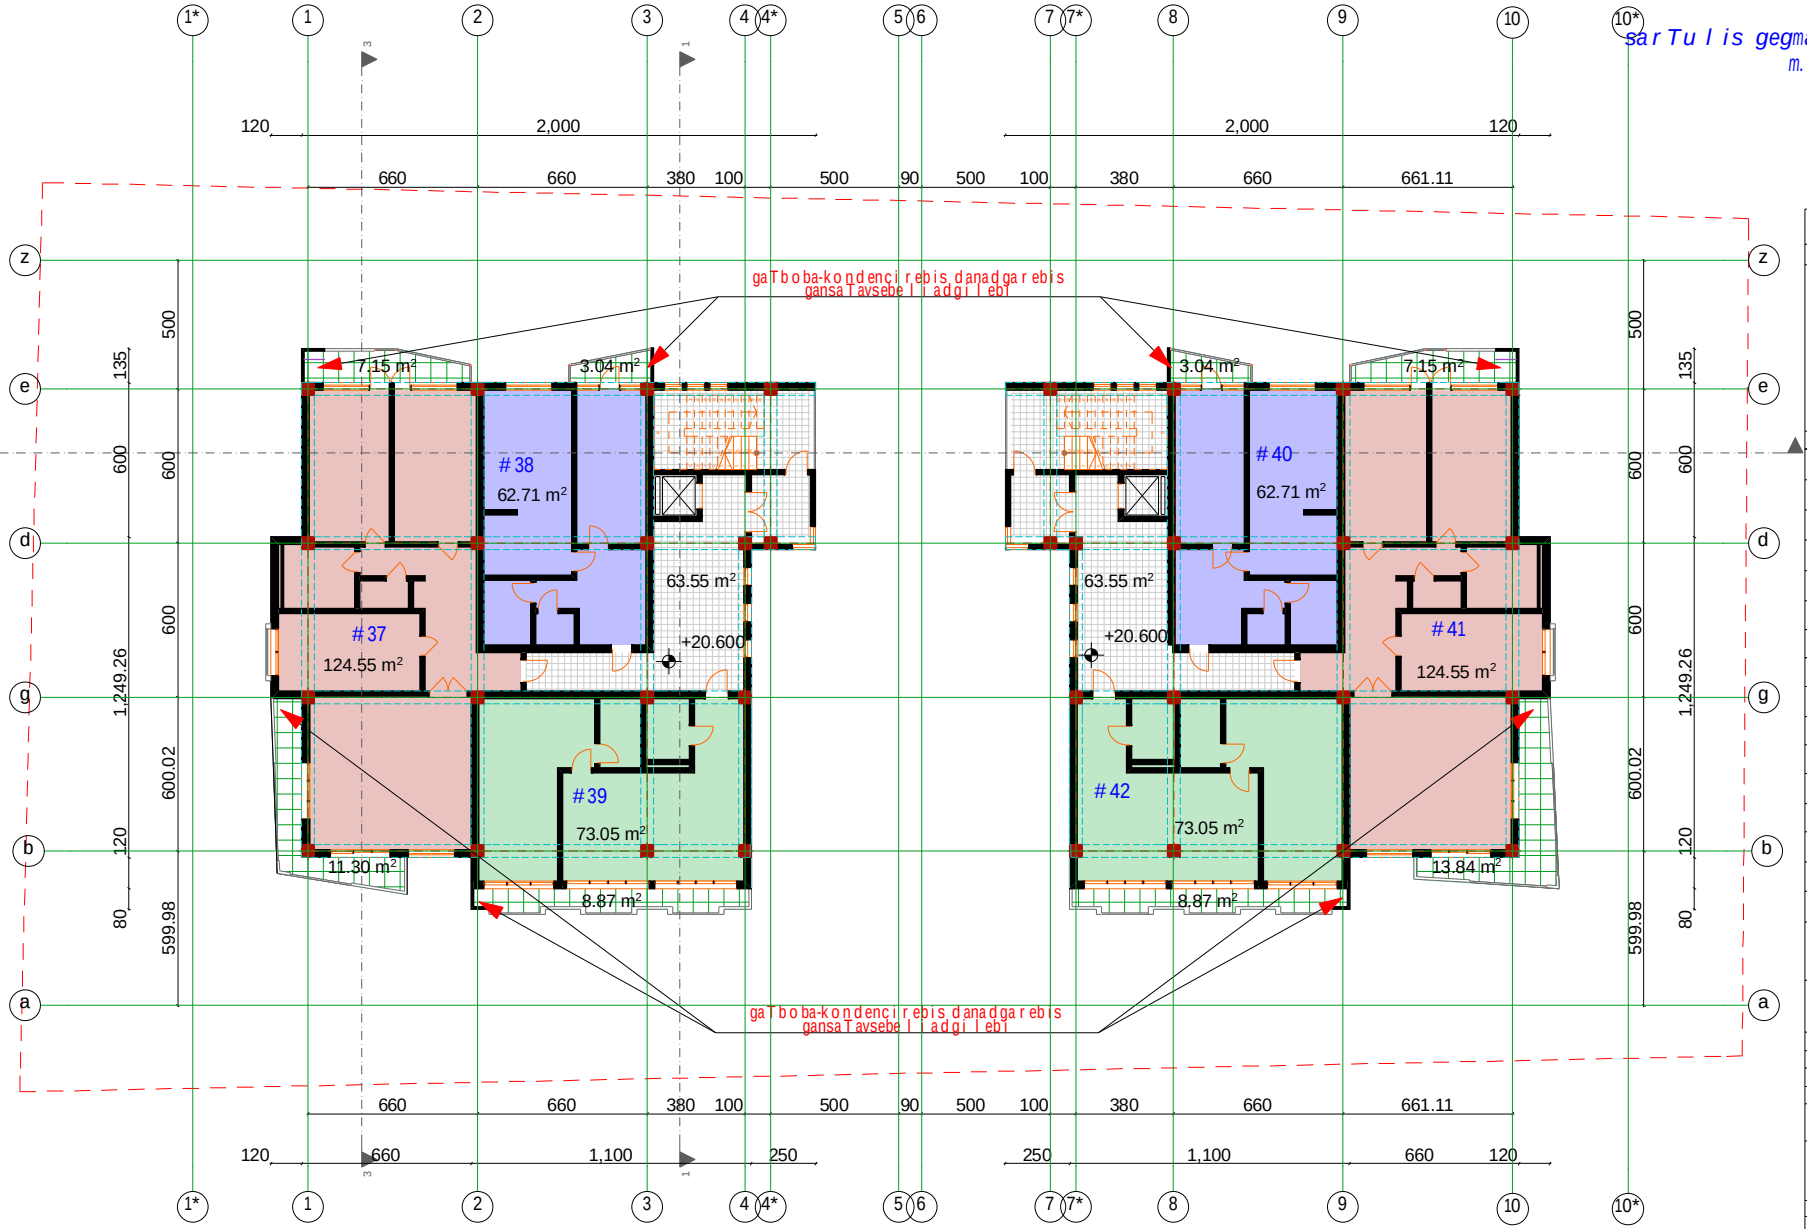

formati A-2 | Tbilisi 2014 w. | DdakveTa #

eqsplikacia

sarTuli gegma +20.600 niSnuli ze
m. 1:100

pirobiTi niSnebi

#37	bina	124.55 m²
saz.farTi		18,45 m²
#38	bina	62.71 m²
saz.farTi		3.04 m²
#39	bina	73.05 m²
saz.farTi		8.87 m²
#40	bina	62.71 m²
saz.farTi		3.04 m²
#41	bina	124.55 m²
saz.farTi		20,99 m²
#42	bina	73.05 m²
saz.farTi		8.87 m²

sadarbazos farTi 127.10 m²

k-2 farTi 738.92 m²

dankveTi	
prodius investi	
SeTanxmebulia dankveTTan	
proeqtis saxelwodeba	
mravalbiniani sacxovrebeli saxli	

Sps. „Cube-X„
saqarTvelo. Tbilisi.
zandukelis q. #11-is
tel: 574 11 11 06

damfuZnebeli	I.Jvania	
arqiteqtori	zgvgauri	
arqiteqtori	dxizaniSvili	
arqiteqtori	I. Jvania	
masStabi	1:200	
TariRi		
stadia	furclebi	furceli
proeqti		

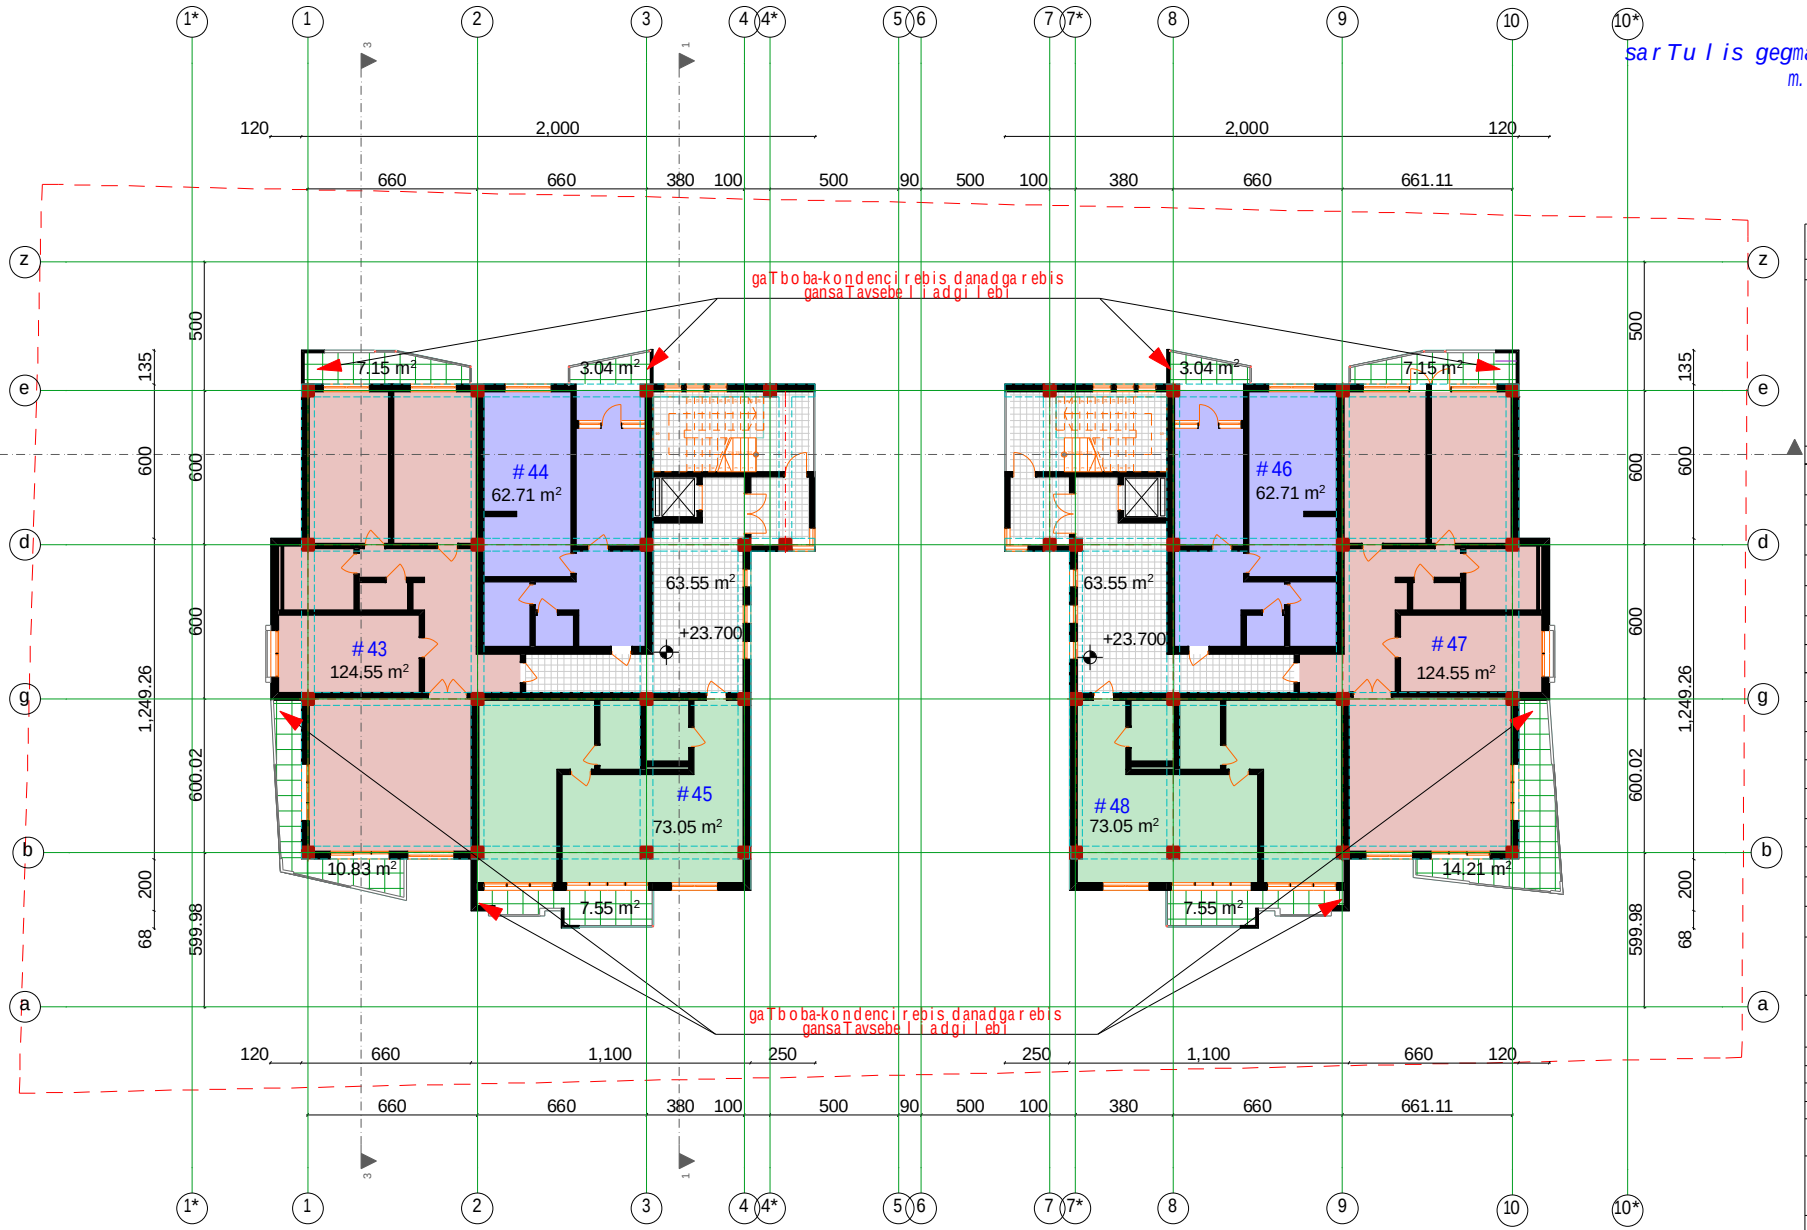

sarTuli gegma +23.700 niSnuli ze
m. 1:100

formati A-2	Tbilisi 2014 w. DdakveTa #
eqsplikacia	

sarTuli gegma +23.700 niSnuli ze
m. 1:100

pirobiTi niSnebi

#43	bina	124.55 m²
saz.farTi		17,98 m²
#44	bina	62.71 m²
saz.farTi		3.04 m²
#45	bina	73.05 m²
saz.farTi		7.55 m²
#46	bina	62.71 m²
saz.farTi		3.04 m²
#47	bina	124.55 m²
saz.farTi		21,36 m²
#48	bina	73.05 m²
saz.farTi		7.55m²

sadarbazos farTi 127.10 m²

k-2 farTi 738.92 m²

dankveTi	
prodiusi investi	
SeTanxmebulia dankveTTan	
proeqtis saxelwodeba	
mravalbiniani sacxovrebeli saxli	

Sps. „Cube-X„
saqarTvelo. Tbilisi.
zanduklis q. #11-is
tel: 574 11 11 06

damfuZnebeli	I.Jvania		
arqiteqtori	zgigauri		
arqiteqtori	dxizaniSvili		
arqiteqtori	I. Jvania		
masStabi	1:200		
TariRi			
stadia		furclebi	furceli
proeqti			

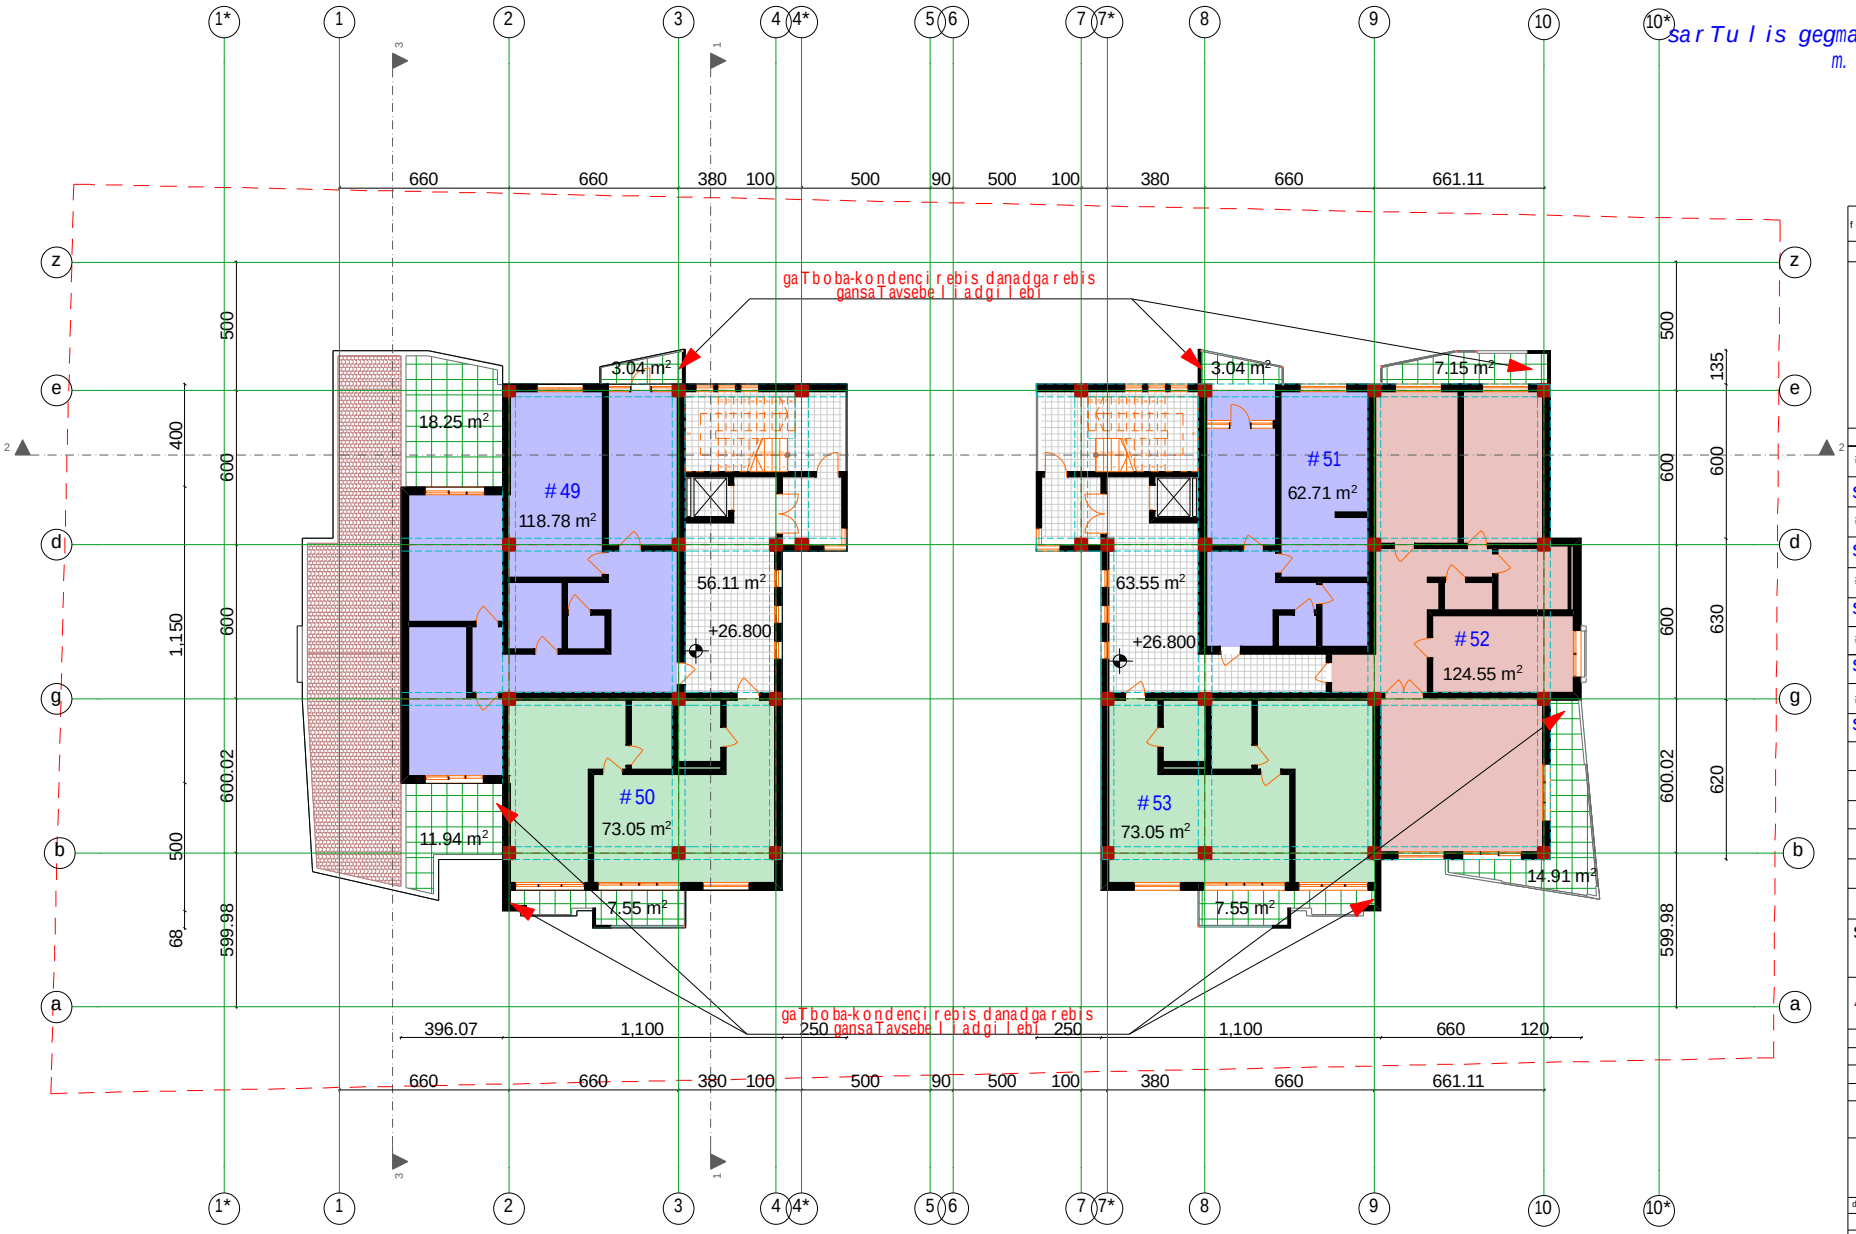

formati A-2	Tbilisi 2014 w. DdakveTa #	
eqsplikacia		

sarTulis gegma +26.800 niSnulze m. 1:100

pirobiTi niSnebi

#49	bina	118.78 m²
saz.farTi		30,19 m²
#50	bina	73.05 m²
saz.farTi		7.55 m²
#51	bina	62.71 m²
saz.farTi		3.04 m²
#52	bina	124.55 m²
saz.farTi		22,06 m²
#53	bina	73.05 m²
saz.farTi		7.55 m²

sadarbazos farTi 119.66 m²

k-2 farTi 738.92 m²

dankveTi

prodius investi

SeTanxmebulia dankveTTan

proeqtis saxelwodeba

mravalbiniani sacxovrebeli saxli

S.p.s. „Cube-X„ sagarTvelo. Tbilisi. zandukelis q. #11-is tel: 574 11 11 06

danfuZnebeli	l.Jvania		
arqiteqtori	z.gigauri		
arqiteqtori	d.xizaniSvili		
arqiteqtori	l. Jvania		
masStabi	1:200		
TariRi			
stadia		furclebi	furceli
proeqti			

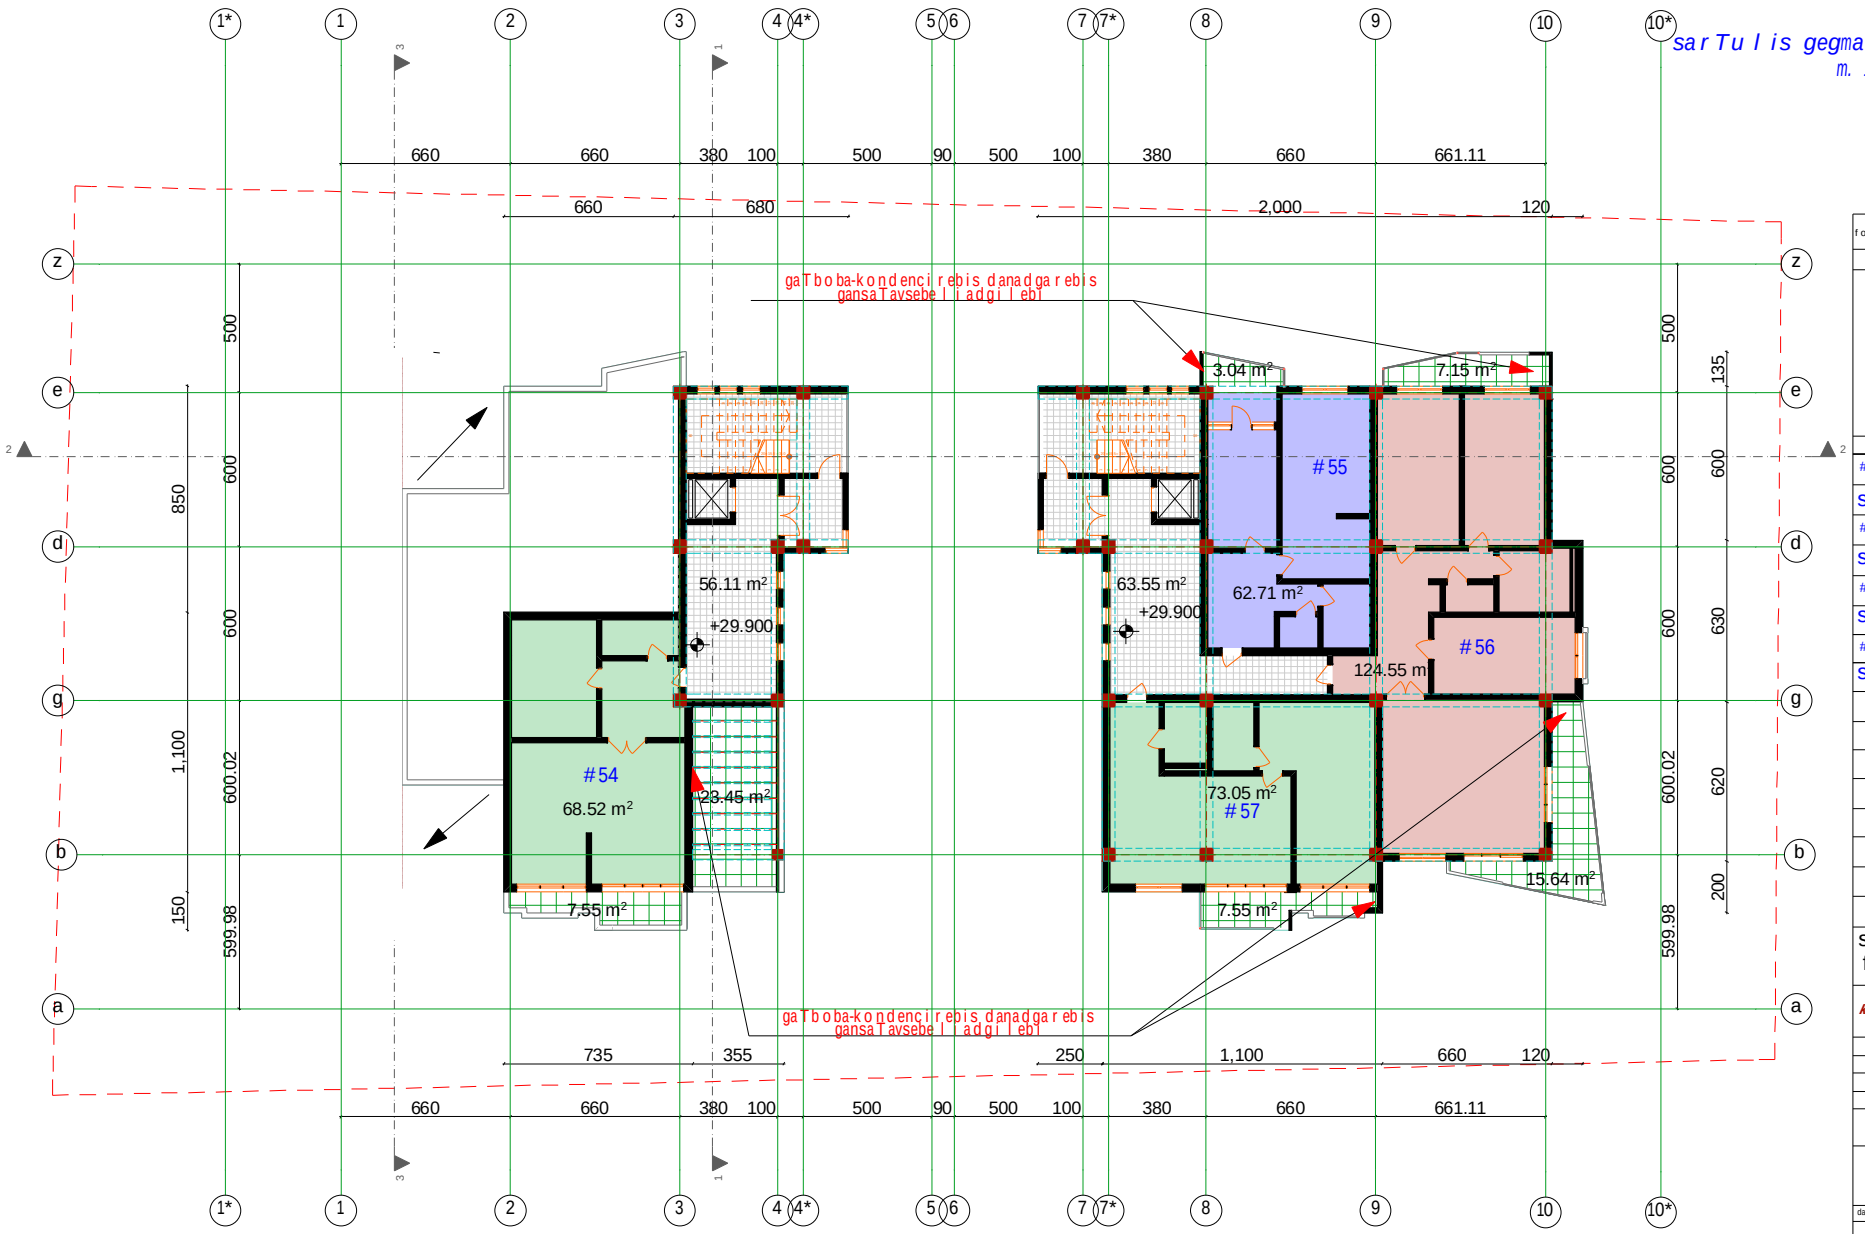

formati A-2 | Tbilisi 2014 w. | DdakveTa #

eqsplikacia

saTuli gegma +29.900 niSnuli ze
m. 1:100

pirobiTi niSnebi

#54	bina	68.52 m²
saz.farTi		31.00 m²
#55	bina	62.71 m²
saz.farTi		3.04 m²
#56	bina	124.55 m²
saz.farTi		22,79 m²
#57	bina	73.05 m²
saz.farTi		7.55 m²

sadarbazos farTi 119.66 m²

k-2 farTi 738.92 m²

dakveTi

prodiusi investi

SeTanxmebulia dakveTTan

proeqtis saxelwodeba

mravalbiniani sacxovrebeli saxli

Sps. „Cube-X„
saqarTvelo. Tbilisi.
zandukelis q. #11-is
tel: 574 11 11 06

damkveTeli	I.Jvania		
arqiteqtori	zgigauri		
arqiteqtori	dxizaniSvili		
arqiteqtori	I. Jvania		
masStabi	1:200		
TariRi			
stadia		furclebi	furceli
proeqti			

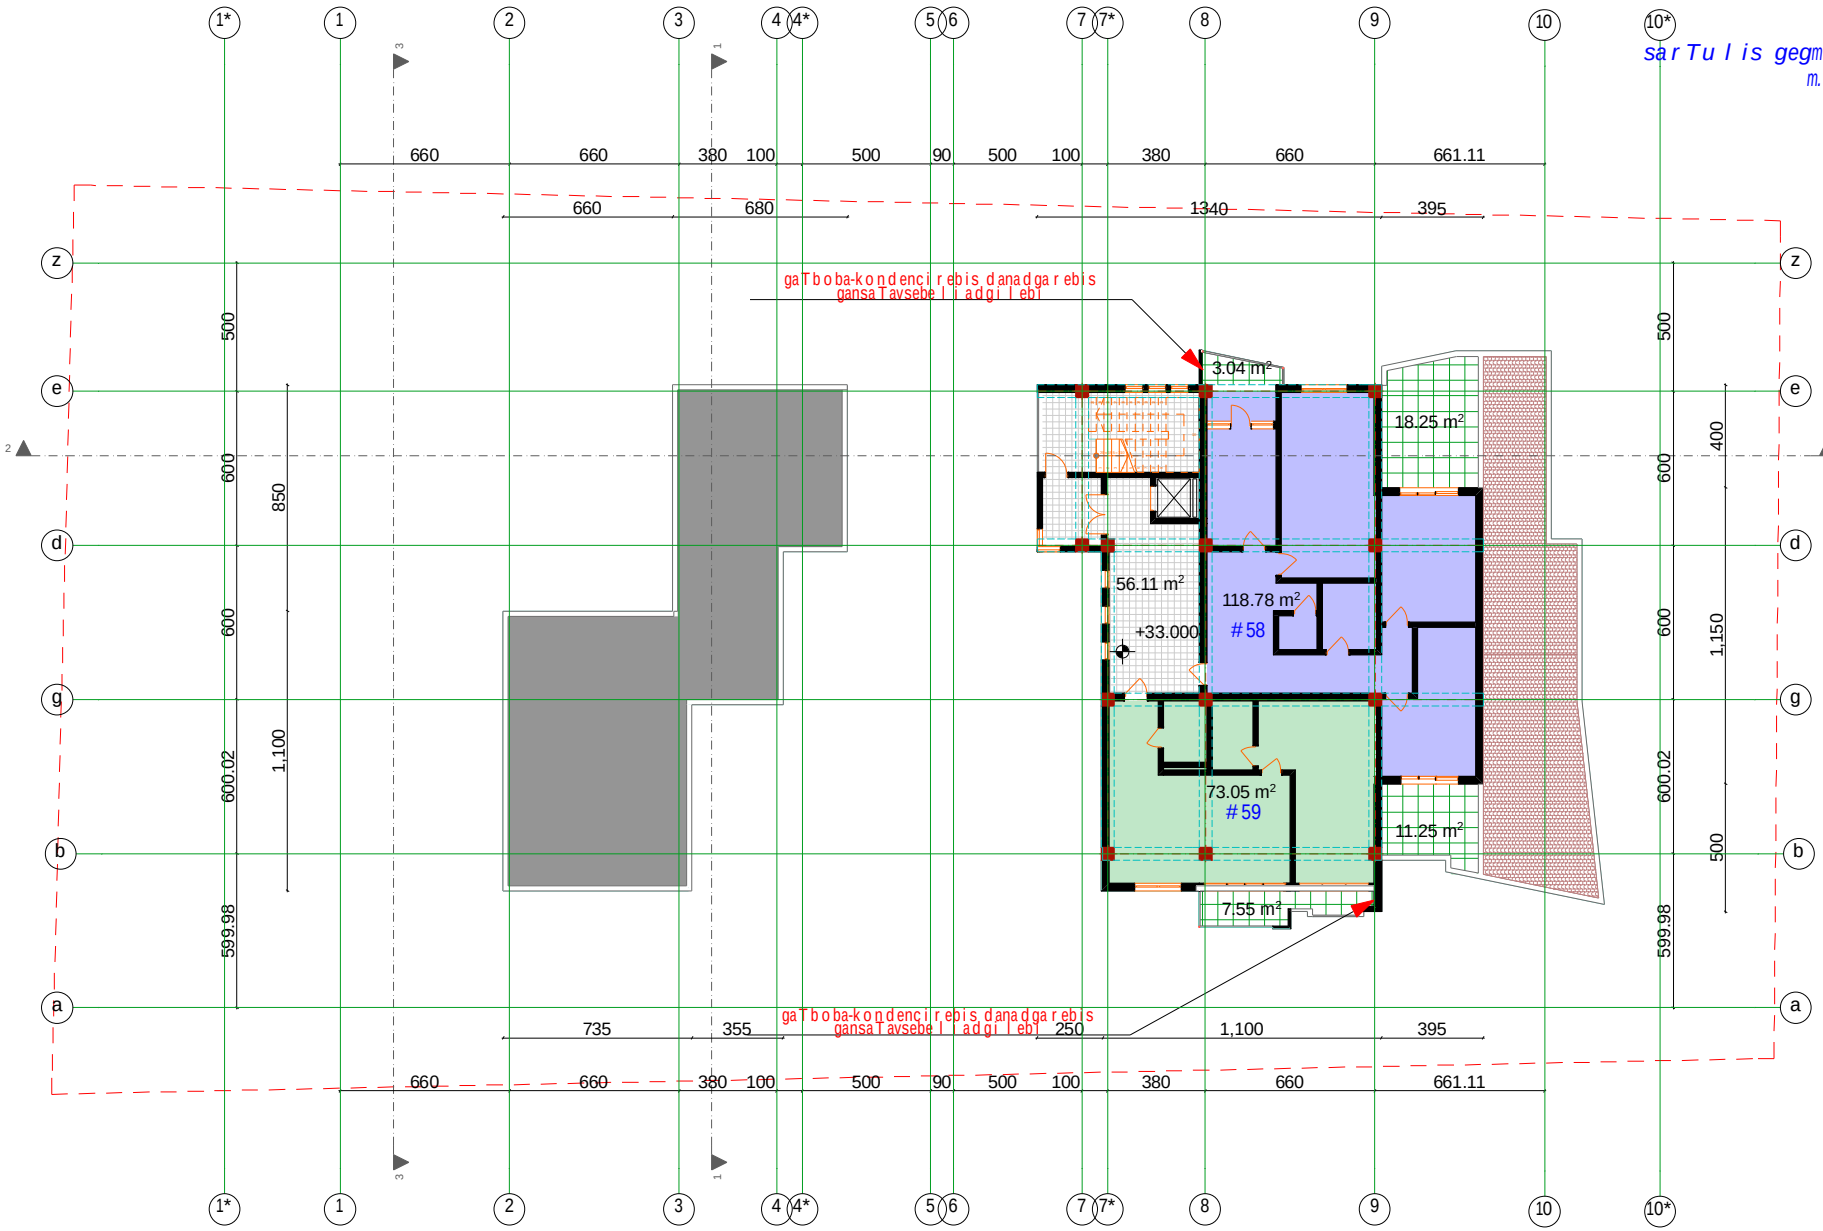

formati A-2	Tbilisi 2014 w. DdakveTa #	
eqsplikacia		

sarTuli gegma +33.000 niSnuli ze
m. 1:100

pirobiTi niSnebi

#58	bina	118.78 m²
saz.farTi		29,5 m²
#59	bina	73.05 m²
saz.farTi		7.55 m²

sadarbazos farTi 56.11 m²

k-2 farTi 738.92 m²

dankveTi	
prodius investi	
SeTanxmebulia dankveTTan	
proeqtis saxelwodeba	
mravalbiniani sacxovrebeli saxli	

Sps. „Cube-X„ saqarTvelo. Tbilisi. zanduklis q. #11-is tel: 574 11 11 06

damkveTebeli	I.Jvania		
arqiteqtori	zgigauri		
arqiteqtori	dxizaniSvili		
arqiteqtori	I. Jvania		
masStabi	1:200		
TariRi			
stadia		furclebi	furceli
proeqti			

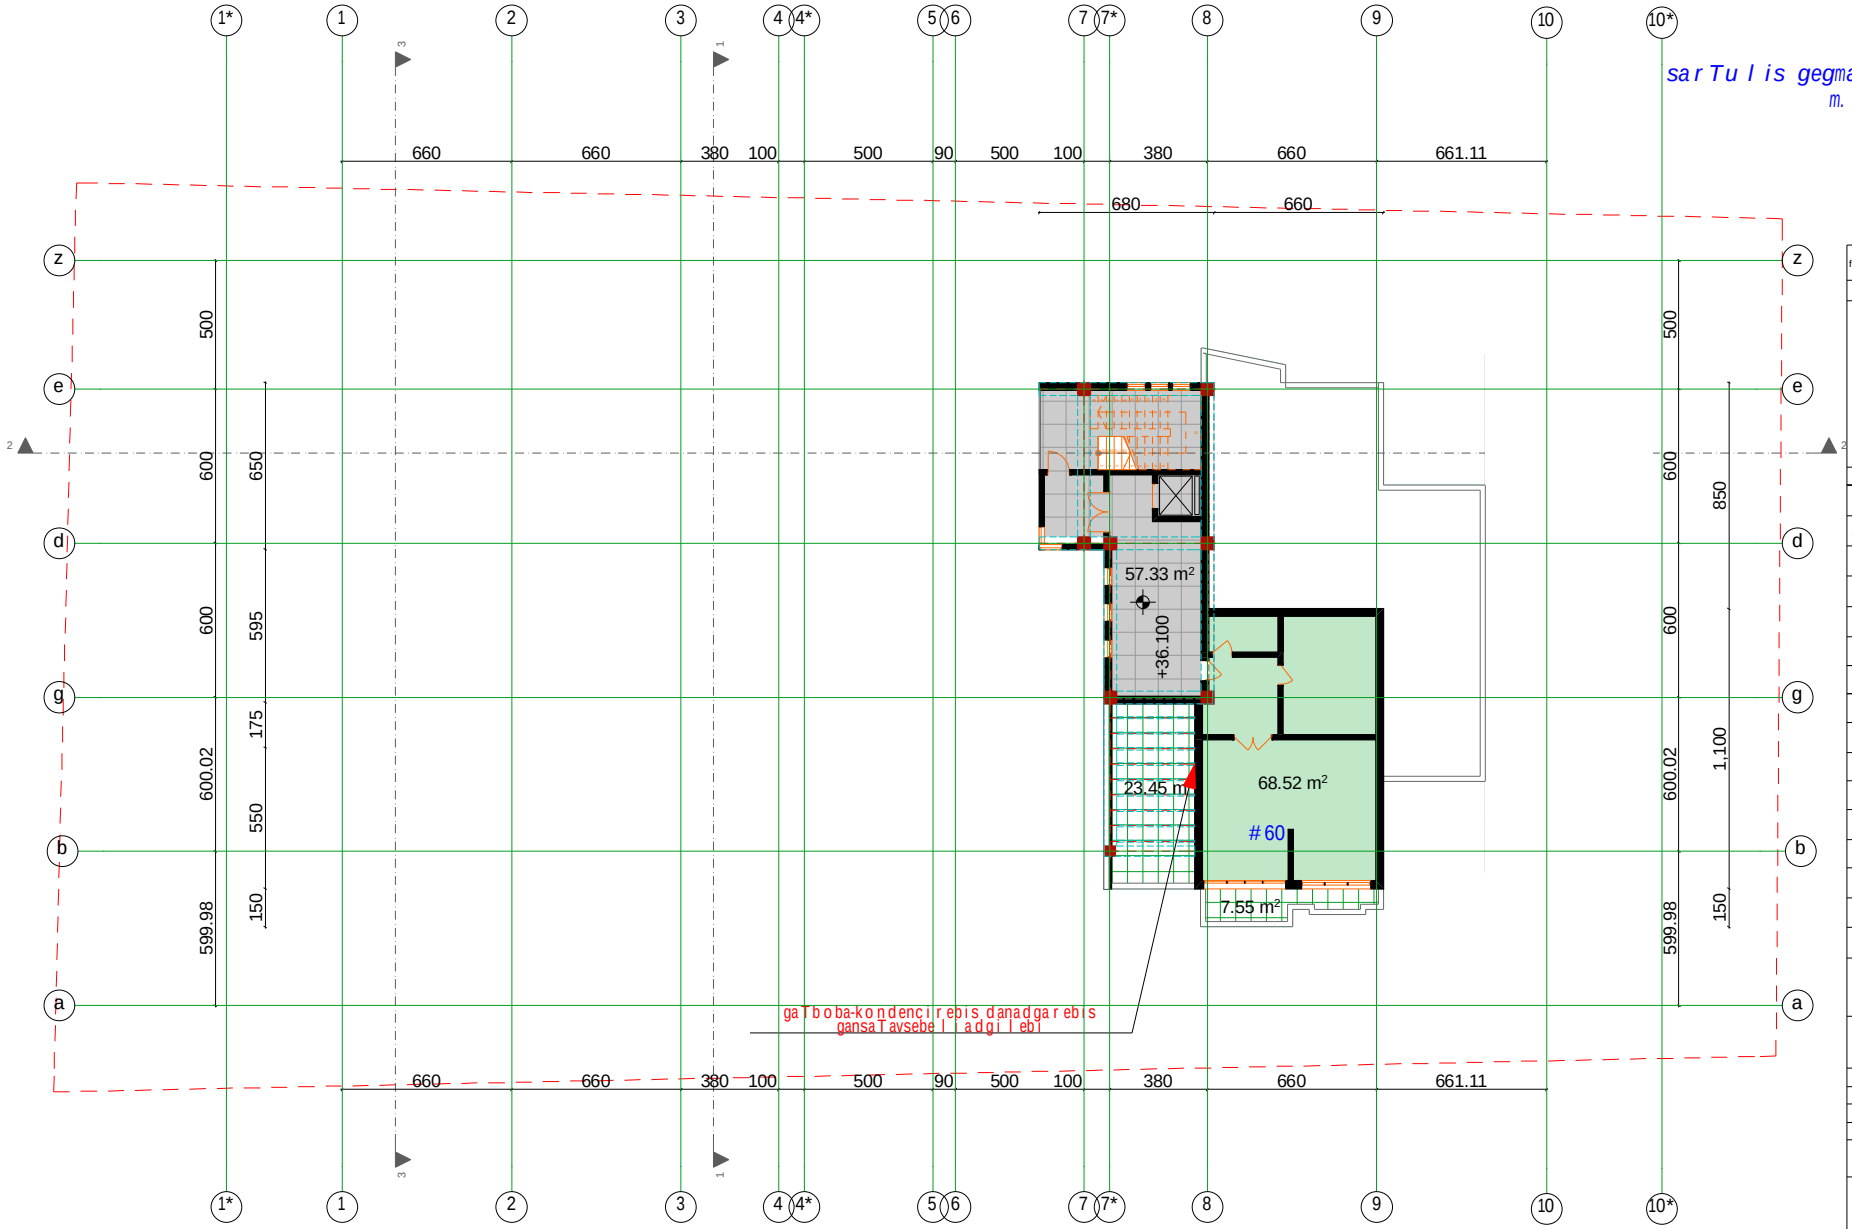

sarTuli is gegma +36.100 niSnuli ze
m. 1:100

formati A-2	Tbilisi 2014 w. DdakveTa #	
eqsplikacia		
sarTuli is gegma +36.100 niSnuli ze m. 1:100		
pirobiTi niSnebi		
#60	bina	68.52 m²
saz.farTi		31,00
sadarbazos farTi		32.93 m²
k-2 farTi		738.92 m²
dankveTi		
prodius investi		
SeTanxmebulia dankveTTan		
proeqtis saxelwodeba		
mravalbiniani sacxovrebeli saxli		

Sps. „Cube-X„
saqarTvelo. Tbilisi. zanduklis q. #11-is
tel: 574 11 11 06

damfuZnebeli	l.Jvania		
arqiteqtori	zgigauri		
arqiteqtori	dxizaniSvili		
arqiteqtori	l. Jvania		
masStabi	1:200		
TariRi			
stadia	furclebi	furceli	
proeqti			